


**POST OPERAM**

PIANTA PIANO PRIMO 1:200  
 PROGETTO DI RIMODULAZIONE  
 SETTEMBRE 2013

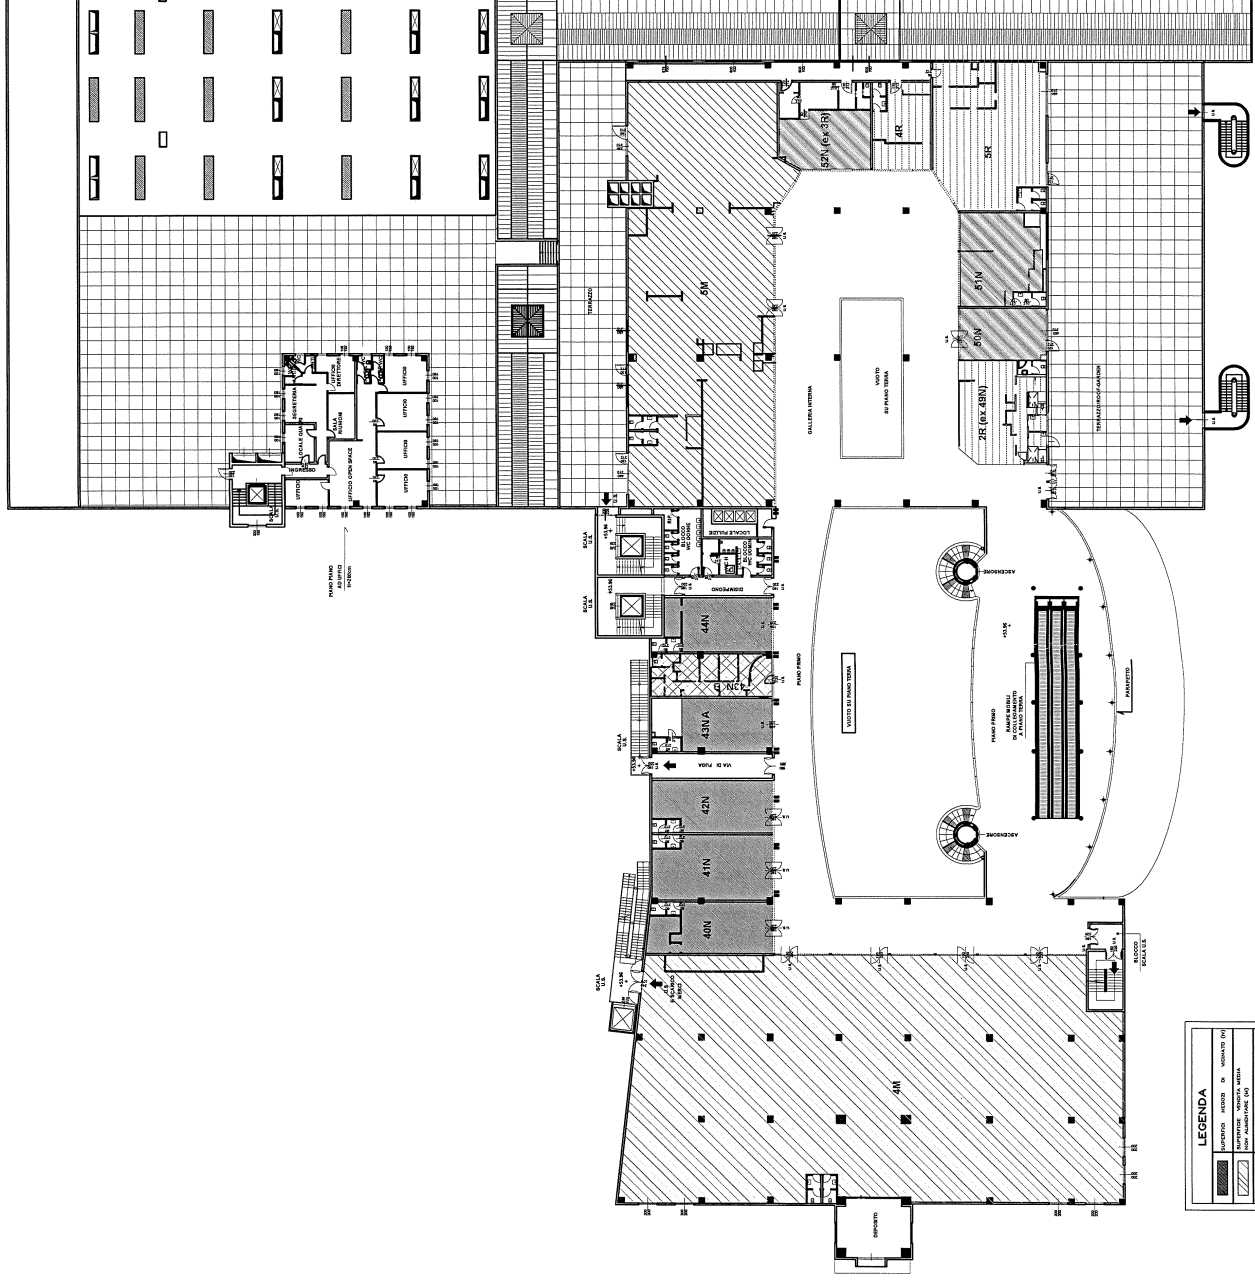

LEGENDA	
[Symbol]	INTERNO IN VOLOTO (D)
[Symbol]	INTERNO IN VOLOTO (S)
[Symbol]	INTERNO IN VOLOTO (N)
[Symbol]	INTERNO IN VOLOTO (E)
[Symbol]	INTERNO IN VOLOTO (O)
[Symbol]	INTERNO IN VOLOTO (A)
[Symbol]	INTERNO IN VOLOTO (I)
[Symbol]	INTERNO IN VOLOTO (L)
[Symbol]	INTERNO IN VOLOTO (M)
[Symbol]	INTERNO IN VOLOTO (P)
[Symbol]	INTERNO IN VOLOTO (Q)
[Symbol]	INTERNO IN VOLOTO (R)
[Symbol]	INTERNO IN VOLOTO (T)
[Symbol]	INTERNO IN VOLOTO (U)
[Symbol]	INTERNO IN VOLOTO (V)
[Symbol]	INTERNO IN VOLOTO (W)
[Symbol]	INTERNO IN VOLOTO (X)
[Symbol]	INTERNO IN VOLOTO (Y)
[Symbol]	INTERNO IN VOLOTO (Z)

LATO VIA BACCINI

PIANO PRIMO SCALA 1:200



POST OPERAM

PIANTA PIANO TERRA 1:200  
 PROGETTO DI RIMODULAZIONE  
 SETTEMBRE 2013

LEGENDA	
	SUPERFICIE NEGOZI DI VICINATO (N, MA, MB, MC)
	SUPERFICIE VENDITA MEDIA NON ALIMENTARE (M)
	SUPERFICIE VENDITA GRANDE ALIMENTARE E NON ALIMENTARE (A)
	SUPERFICIE SOMMINISTRAZIONE (S)
	SUPERFICIE A SERVIZI (S)

AREA ESTERNA CARREFOUR

LATO VIA NICCOLEM

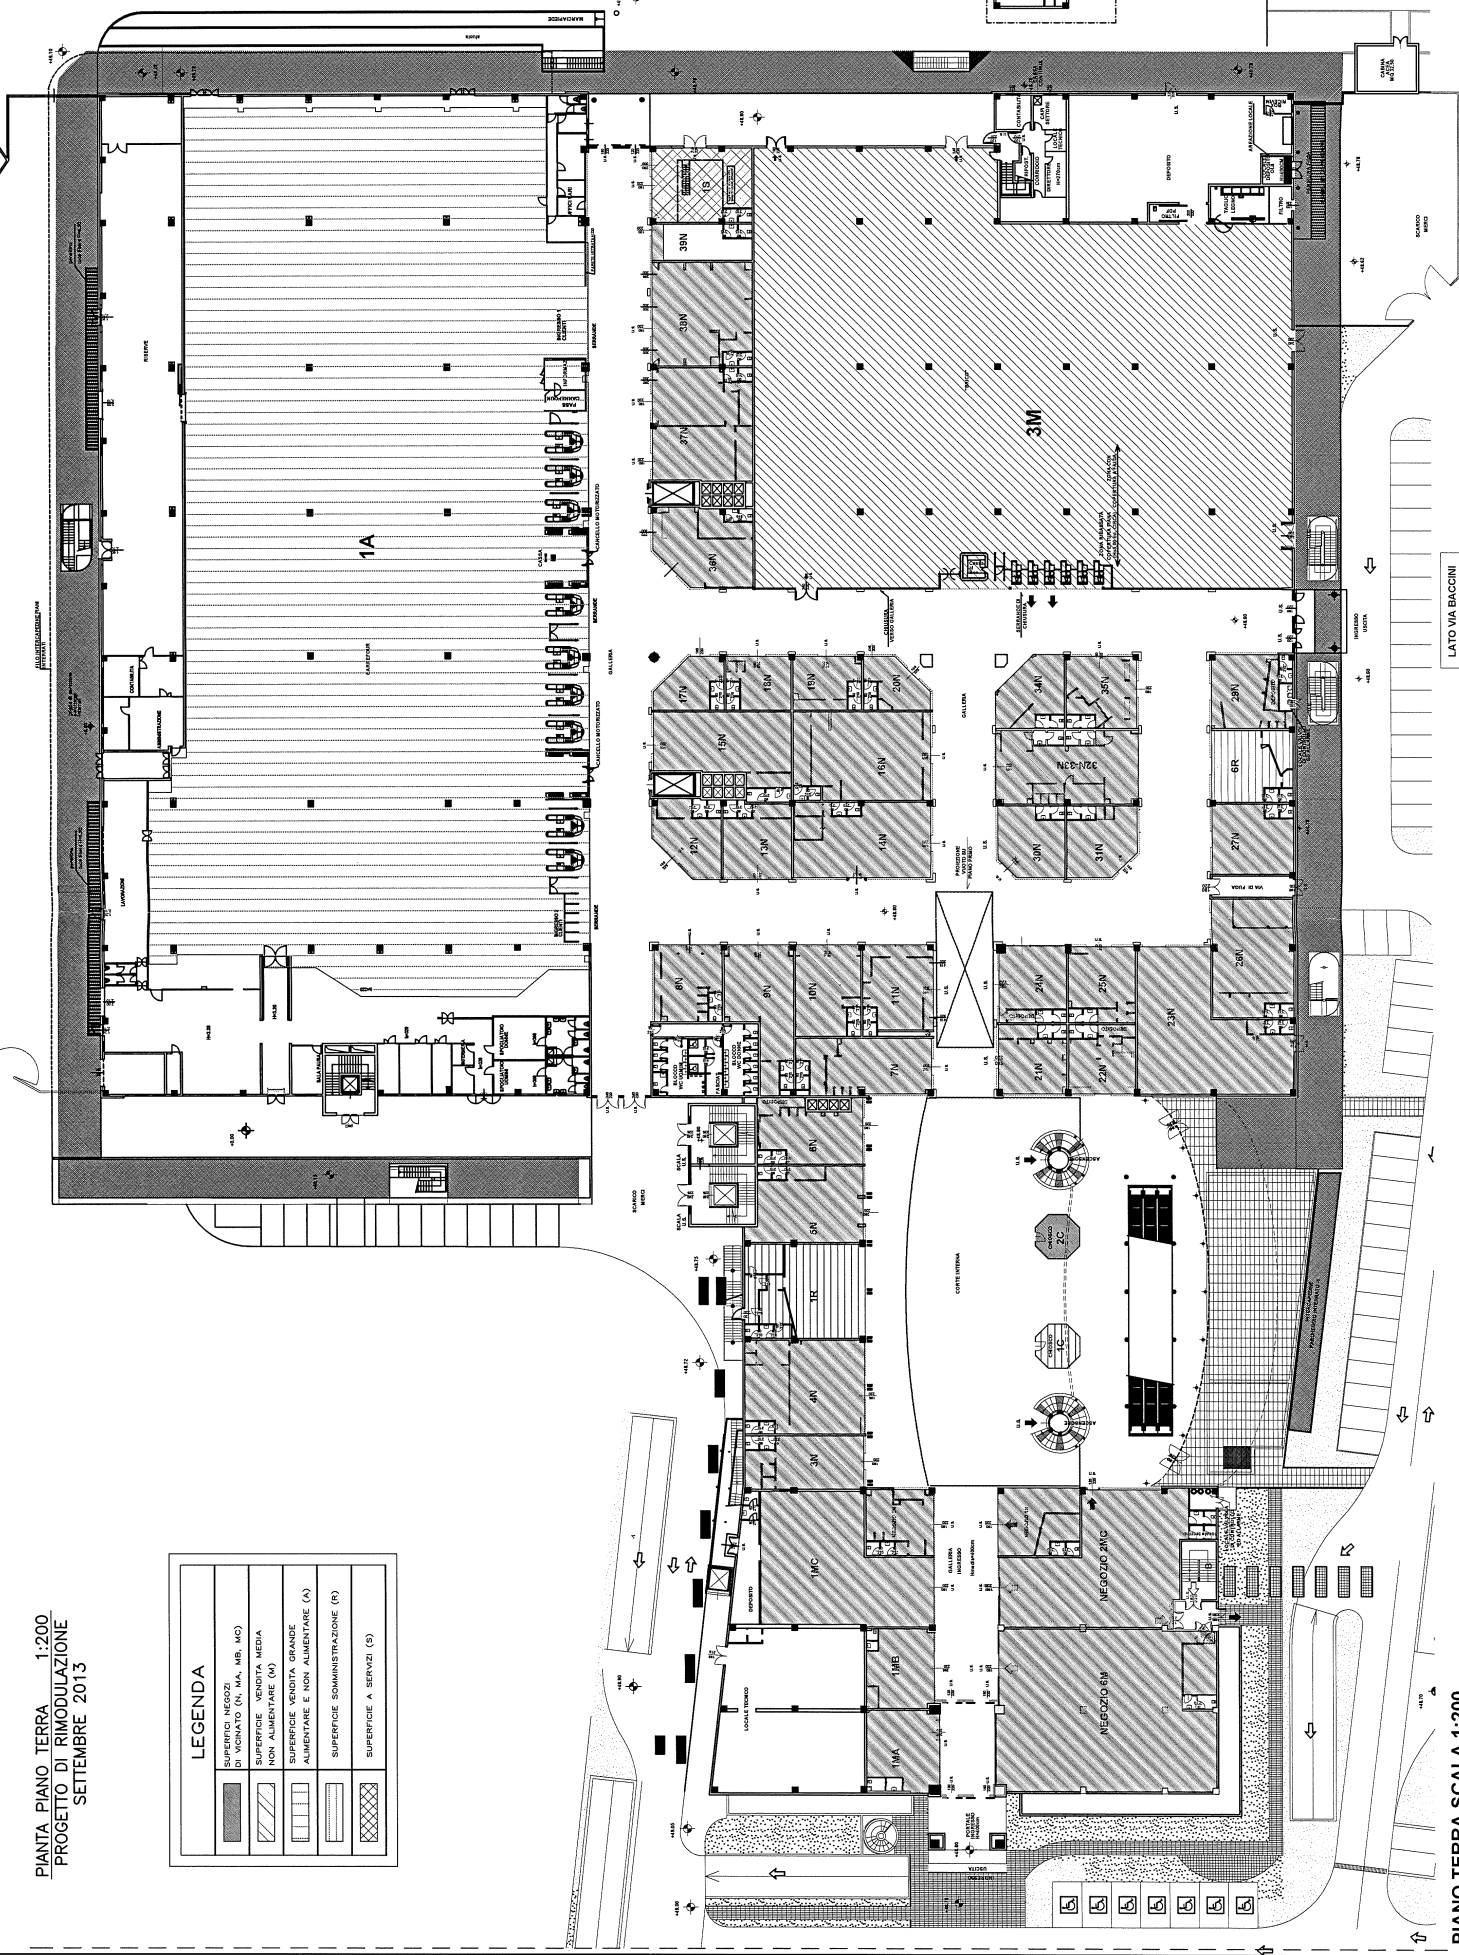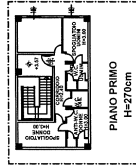



PIANO TERRA SCALA 1:200

LATO VIA NIODDEMI

LATO VIA

LATO VIA BACCINI

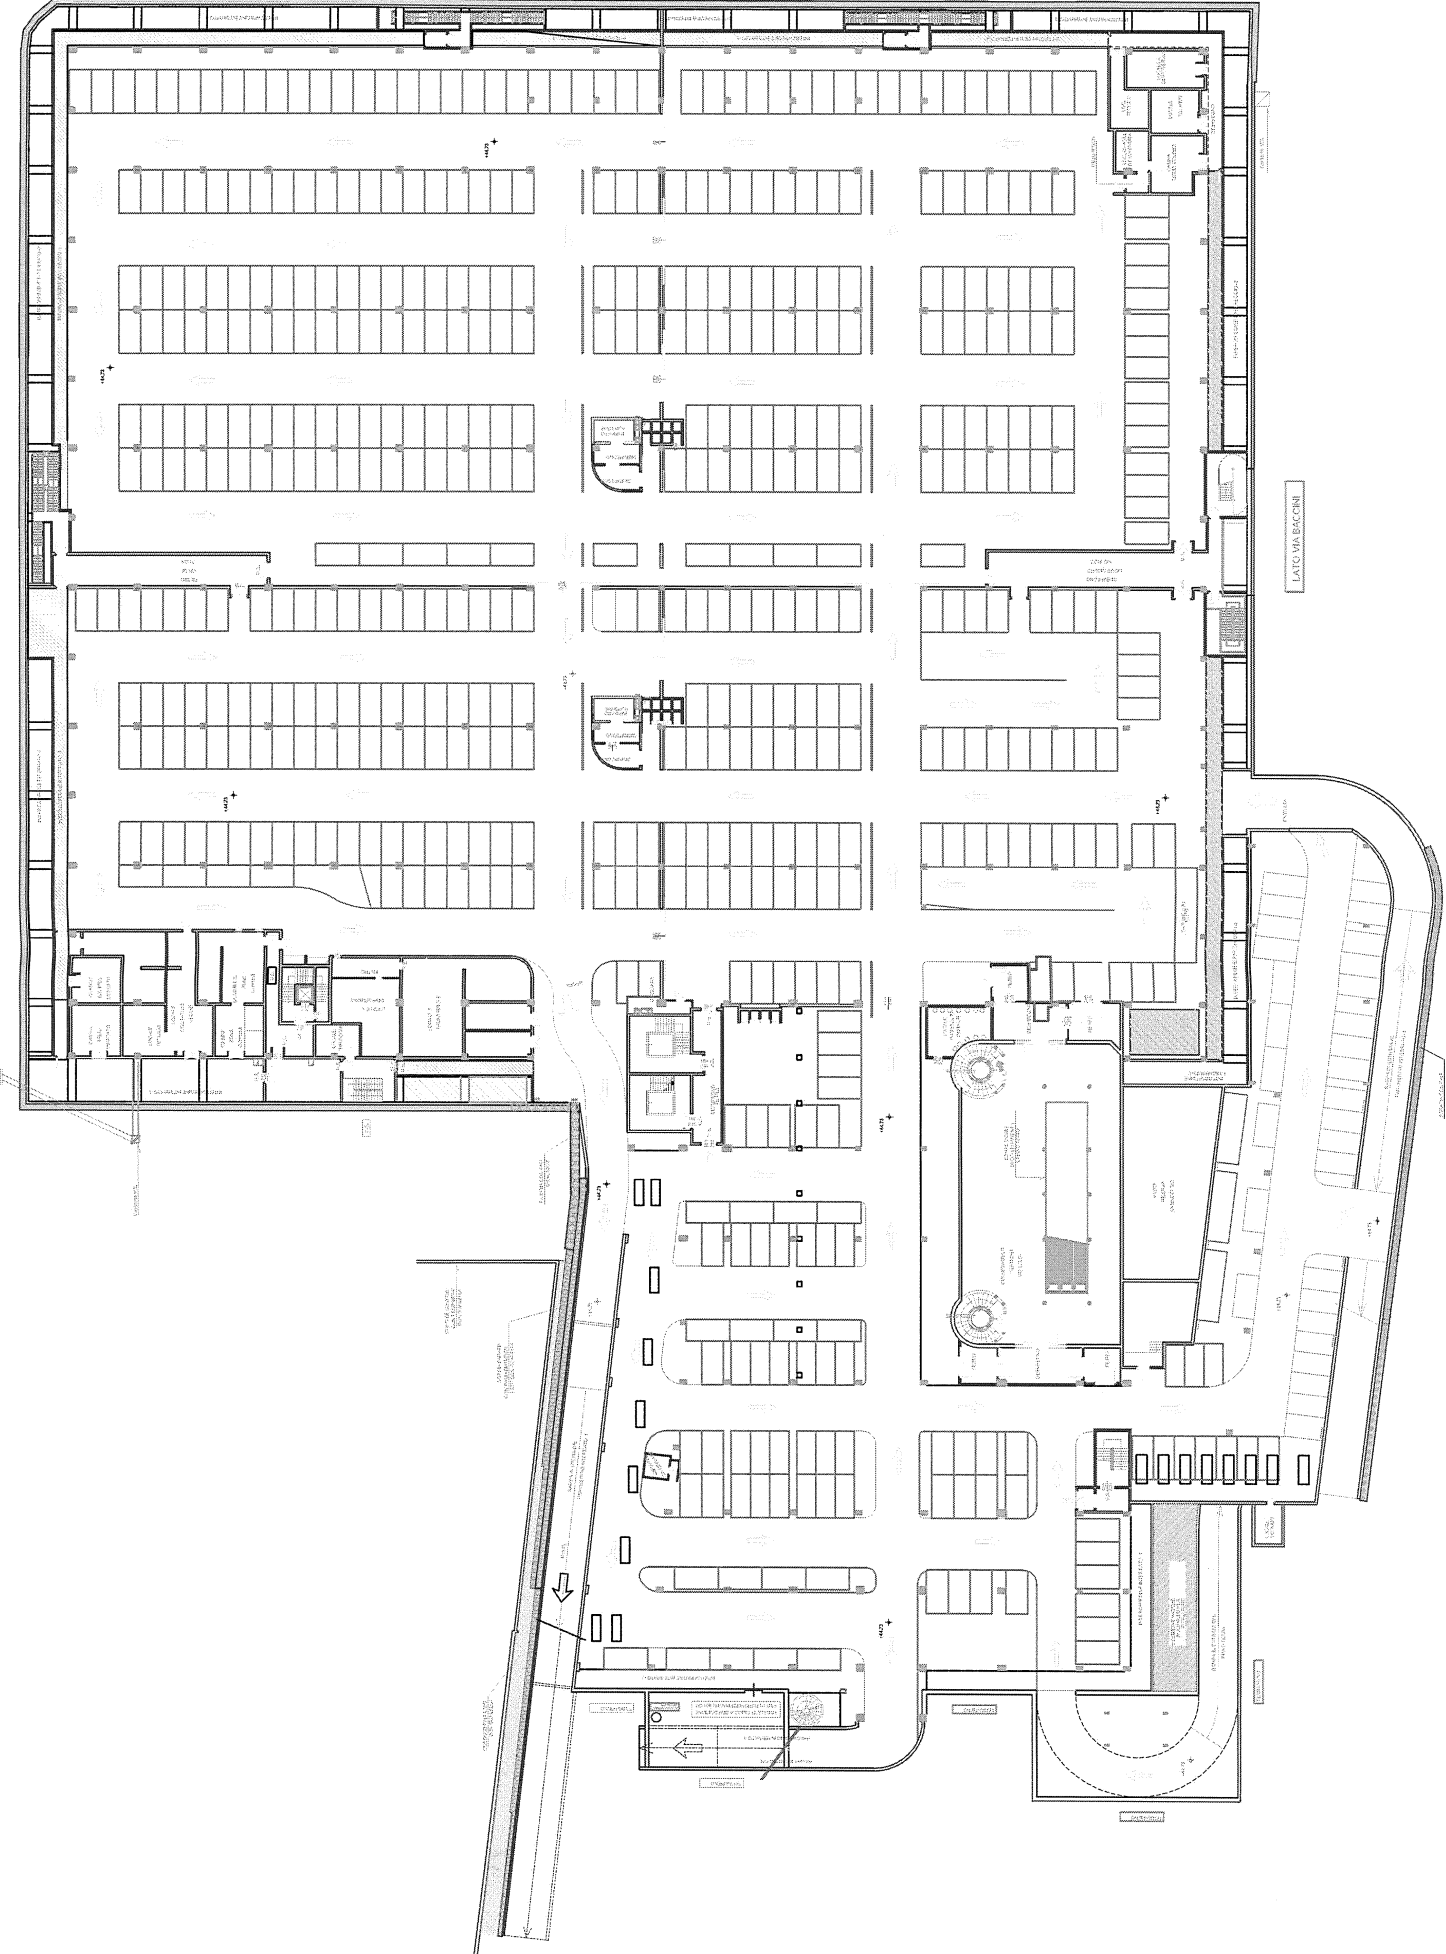

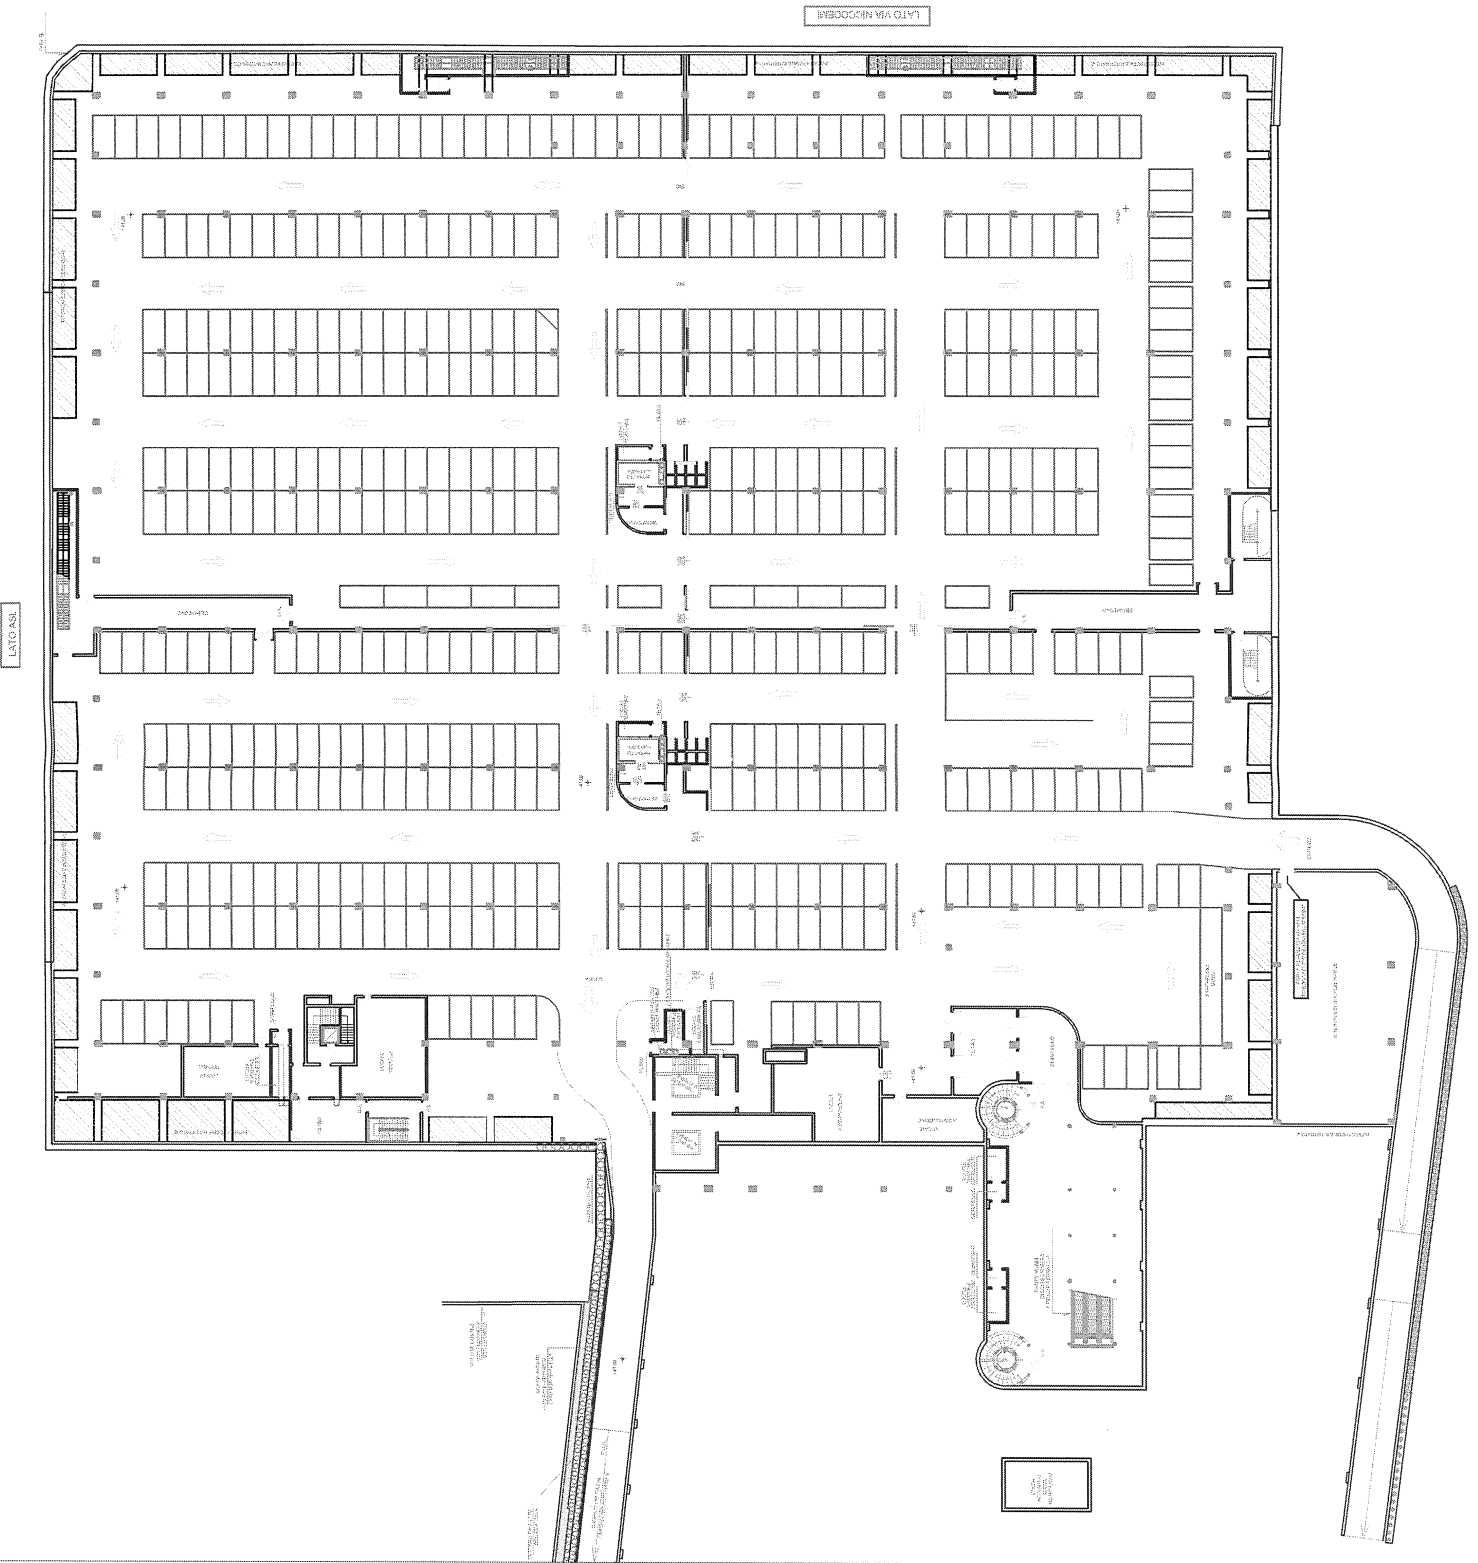

LATO ASI

LATO VIA NARCOZZERA