


**Agenzia del Territorio  
CATASTO FABBRICATI  
Ufficio Provinciale di  
Trieste**

Scheda n. 1 Scala 1: 200

Dichiarazione protocollo n° TS0056638 del 04/05/2012 Planimetria di u.i.u. in Comune di Duino Aurisina Località' Duino		civ. 75/C
Identificativi Catastali: Sezione: A Foglio: 4 Particella: 1369/3 Subalterno:	Compilata da: Robino Gianluca Iscritto all'albo: Geometri Prov. Udine	N. 03043

PIANTA PIANO TERRA

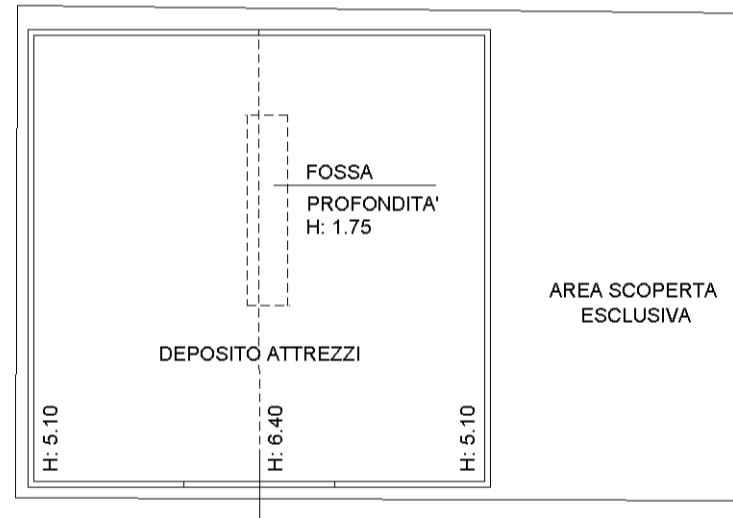

NORD

10 metri