

**Agenzia del Territorio
CATASTO FABBRICATI
Ufficio Provinciale di
Milano**

Dichiarazione protocollo n. **MI0360907** del **18/04/2008**
Planimetria di u.i.u. in Comune di Milano

Via Privata Battista De Rolandi


civ. 13

Identificativi Catastali:

Sezione:
Foglio: 126
Particella: 343
Subalterno: 724

Scheda n. 1 Scala 1:500

PIANTA PIANO TERRA

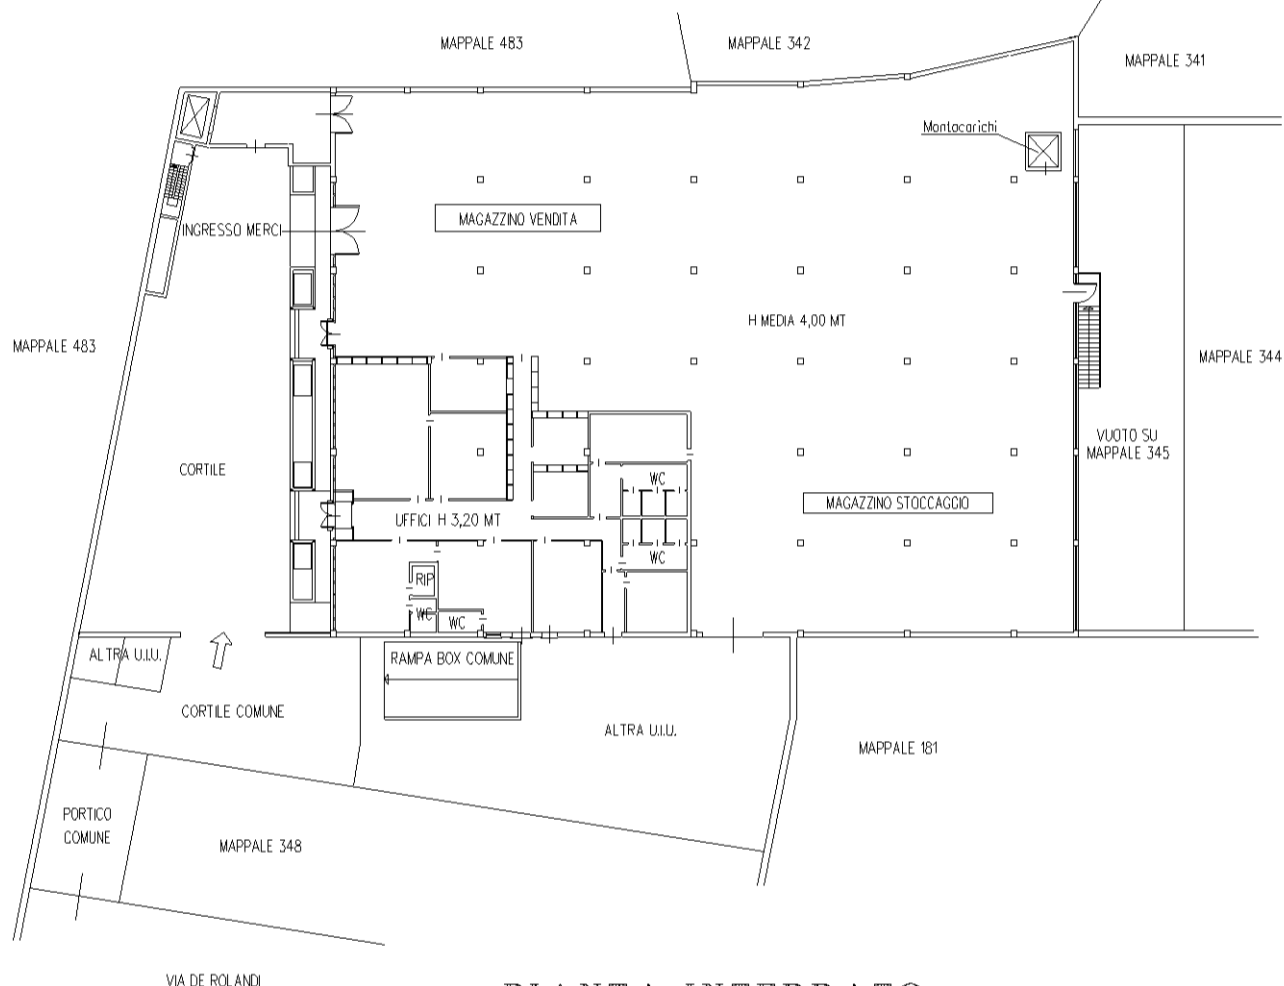

PIANTA INTERRATO

