




VIA AMALFI

PIANO SECONDO

H = m 2,70

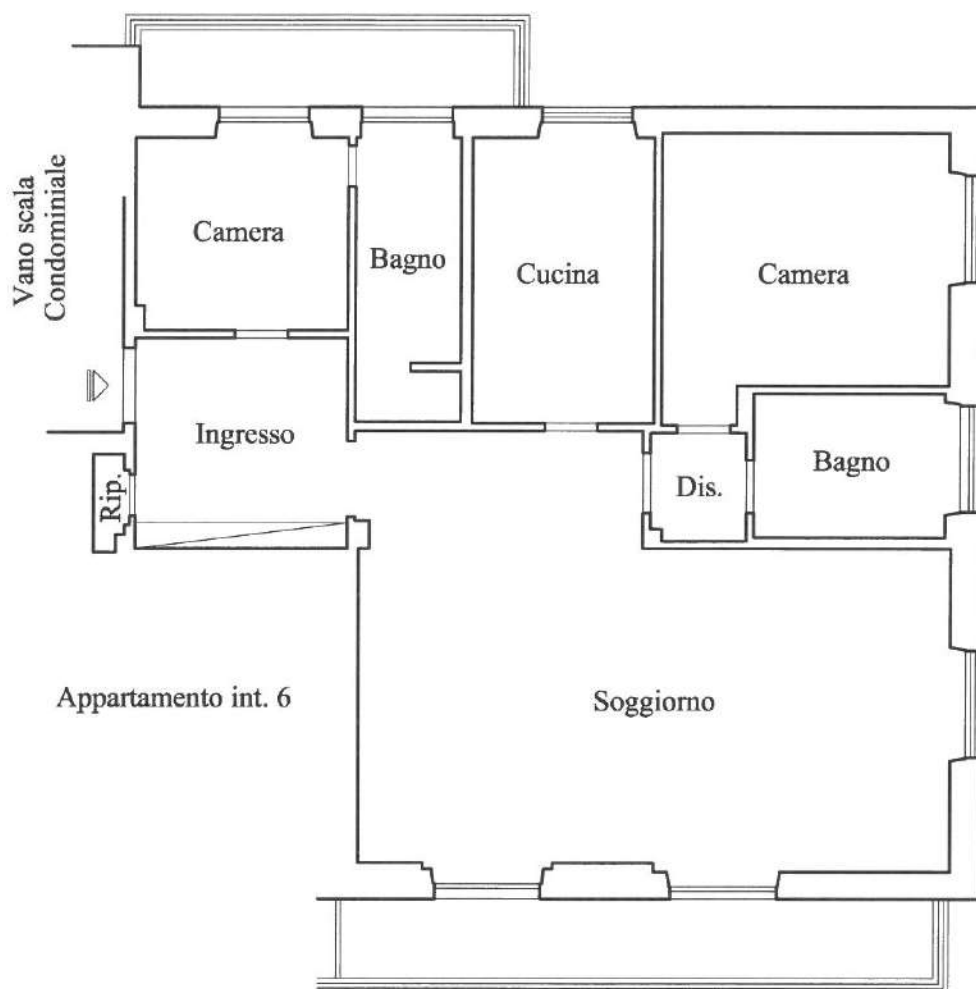

Appartamento int. 6

Soggiorno

Camera

Bagno

Cucina

Camera

Ingresso

Dis.

Bagno

Rip.

Distacco verso civ. 1 di Via Camilla

Distacco verso civ. 4 di Via Amalfi

PIANO FONDI

H = m 2,20

Box distinto
con sub. 11


Intercapedine

Cantina

Altro locale

area di manovra
comune

SCALA 1:100

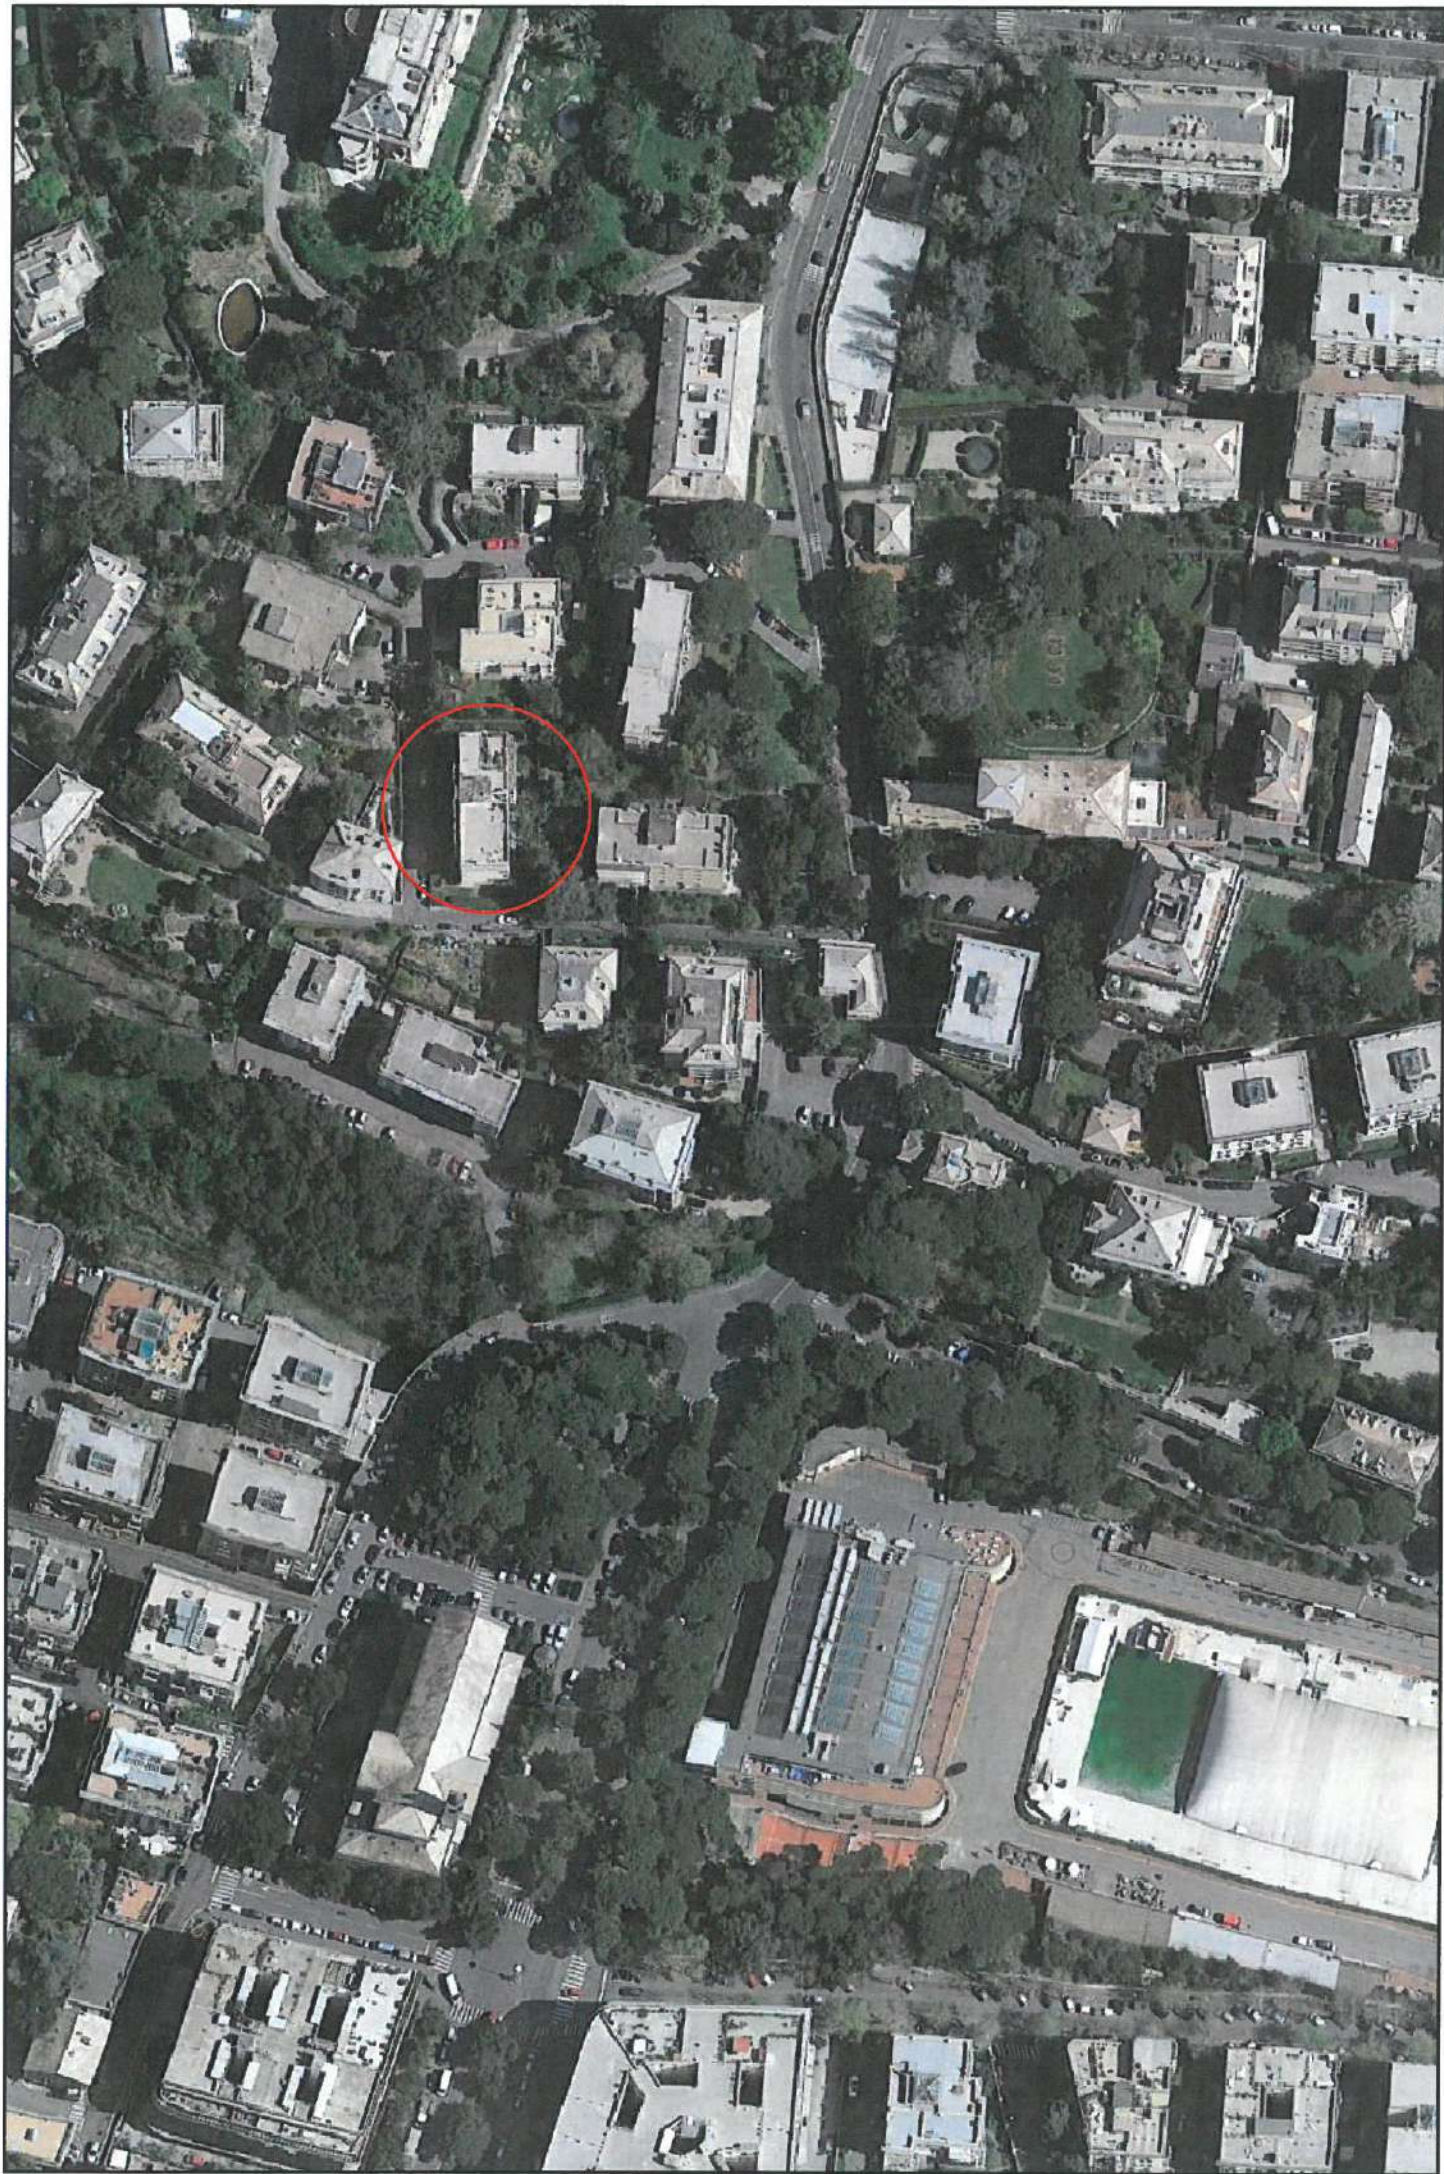



SECRETARIA

ESTRATTO DAI VERBALI DEI DECRETI DEL SINDACO

COPIA

Data 21 Settembre 1953 N. 2080

OGGETTO: Approvazione di progetto relativo alla costruzione di due palazzine in Via Camilla.

Visto il progetto presentato addì 28.1.1953 dal Signor Bitturini Luigi, firmato dall'Arch. D.Datta, relativo alla costruzione di due palazzine in Via Camilla;

Visto il parere dell'Ufficiale Sanitario, Direttore del Reparto Comunale d'Igiene e Sanità in data 23 Febbraio 1953;

Visto il parere della Commissione Edilizia in data 8 Aprile 1953;

Visto il nulla osta del Comando dei vigili del fuoco in data
13 agosto 1953;

Visto l'art. 221 del T.U. delle Leggi Sanitarie approvato con R. D. 27.7.1934 n° 1365;

Visto l'art. 151 del T.U. della Legge Comunale e Provinciale, approvato con R.D. 4.2.1915 n° 148;

Per quanto di sua competenza, salvi ed impregiudicati restando gli eventuali diritti dei terzi.

DECRETA

E' approvato il progetto sopraindicato alle condizioni seguenti:

- a) I lavori siano iniziati entro un anno dalla data del presente decreto e proseguiti ininterrottamente sotto pena di revoca del decreto stesso;
- b) Il tracciamento sia eseguito d'ufficio;
- c) sia prontamente notificata alla Ripartizione Ispettorato Edilizio l'avvenuta ultimazione dei lavori;
- d) non venga abitato il fabbricato costruito senza aver prima ottenuto il decreto di abitabilità (art. 72 del vigente regolamento di igiene edilizia).

Copia del presente progetto approvato dovrà essere tenuta in cantiere.

IL SEGRETARIO GENERALE REGGENTE
G. Badano


IL SINDACO
V. Pertugio

VISTO: 2002-09-25

PROGETTO DI 2 PALAZZINE
IN GENOVA VIA CAMILLA
PLANIMETRIA GENERALE



8 APR. 1953

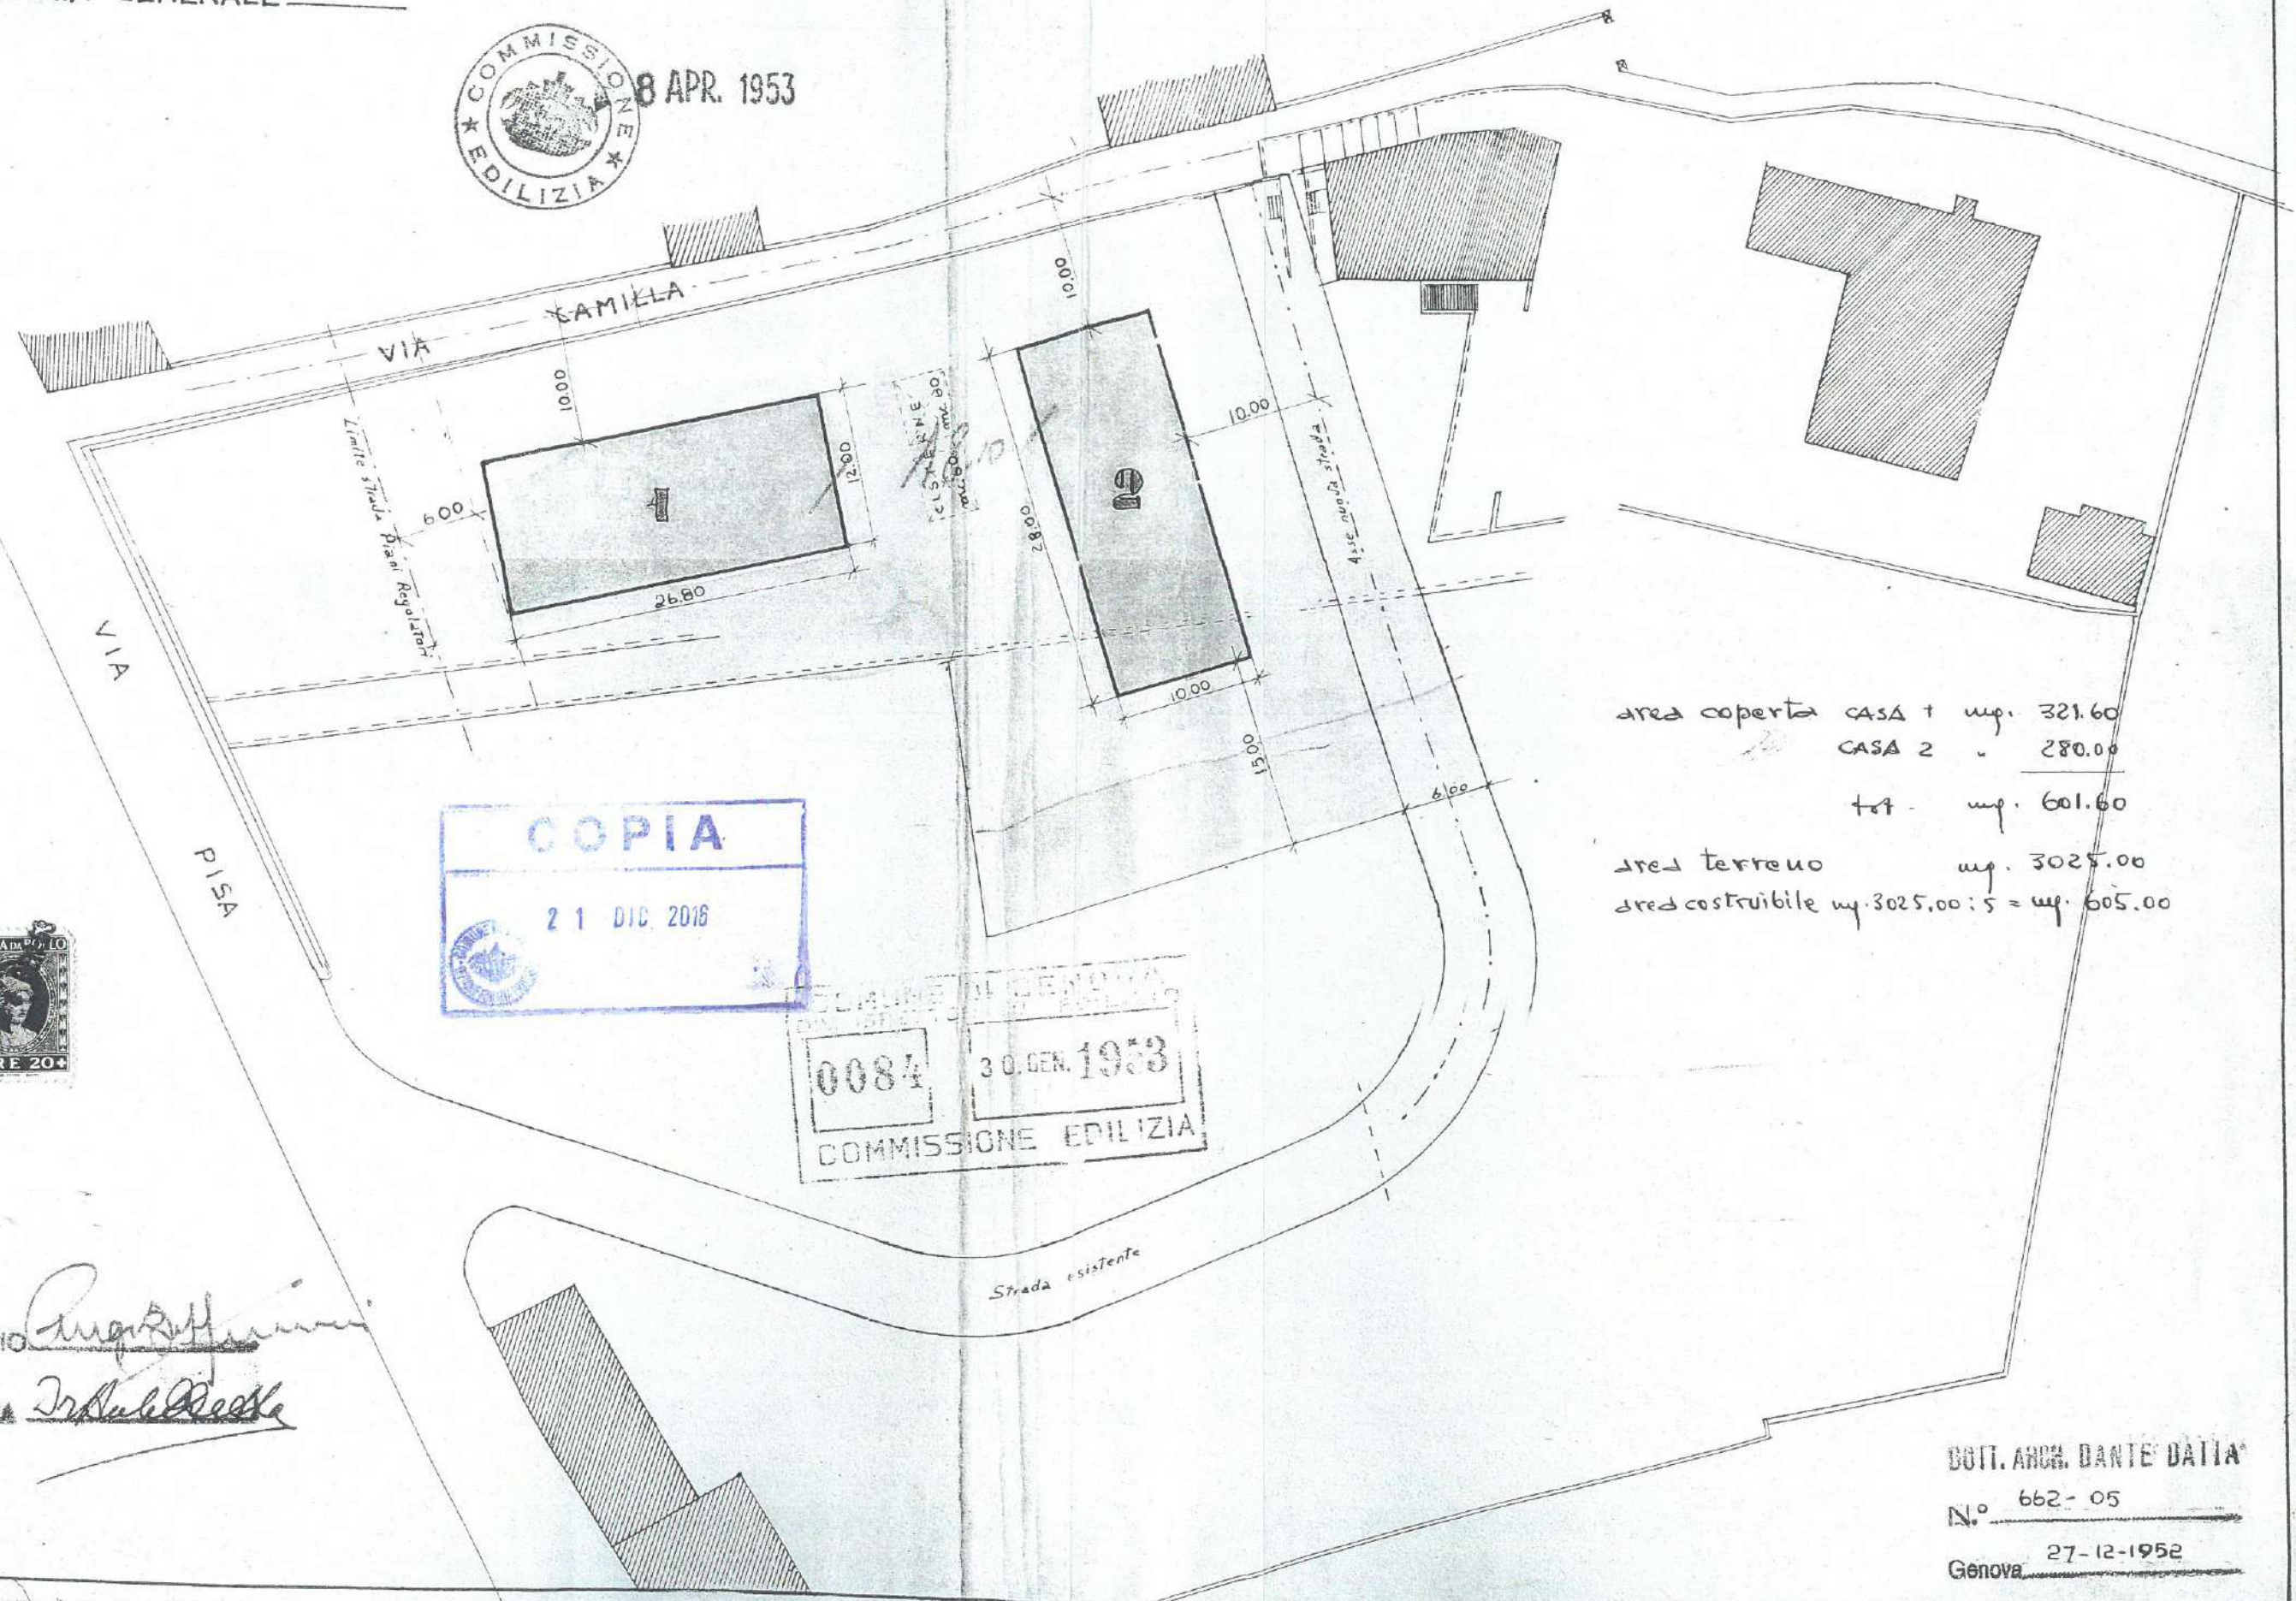

IL PROPRIETARIO

IL PROGETTISTA

[Signature]
[Signature]


SCALA 1:500

DOIT. ARCH. DANTE DATTA

N.º 662-05

Genova 27-12-1952

PALAZZINA N° 2
PIANTA PIANI CORRENTI

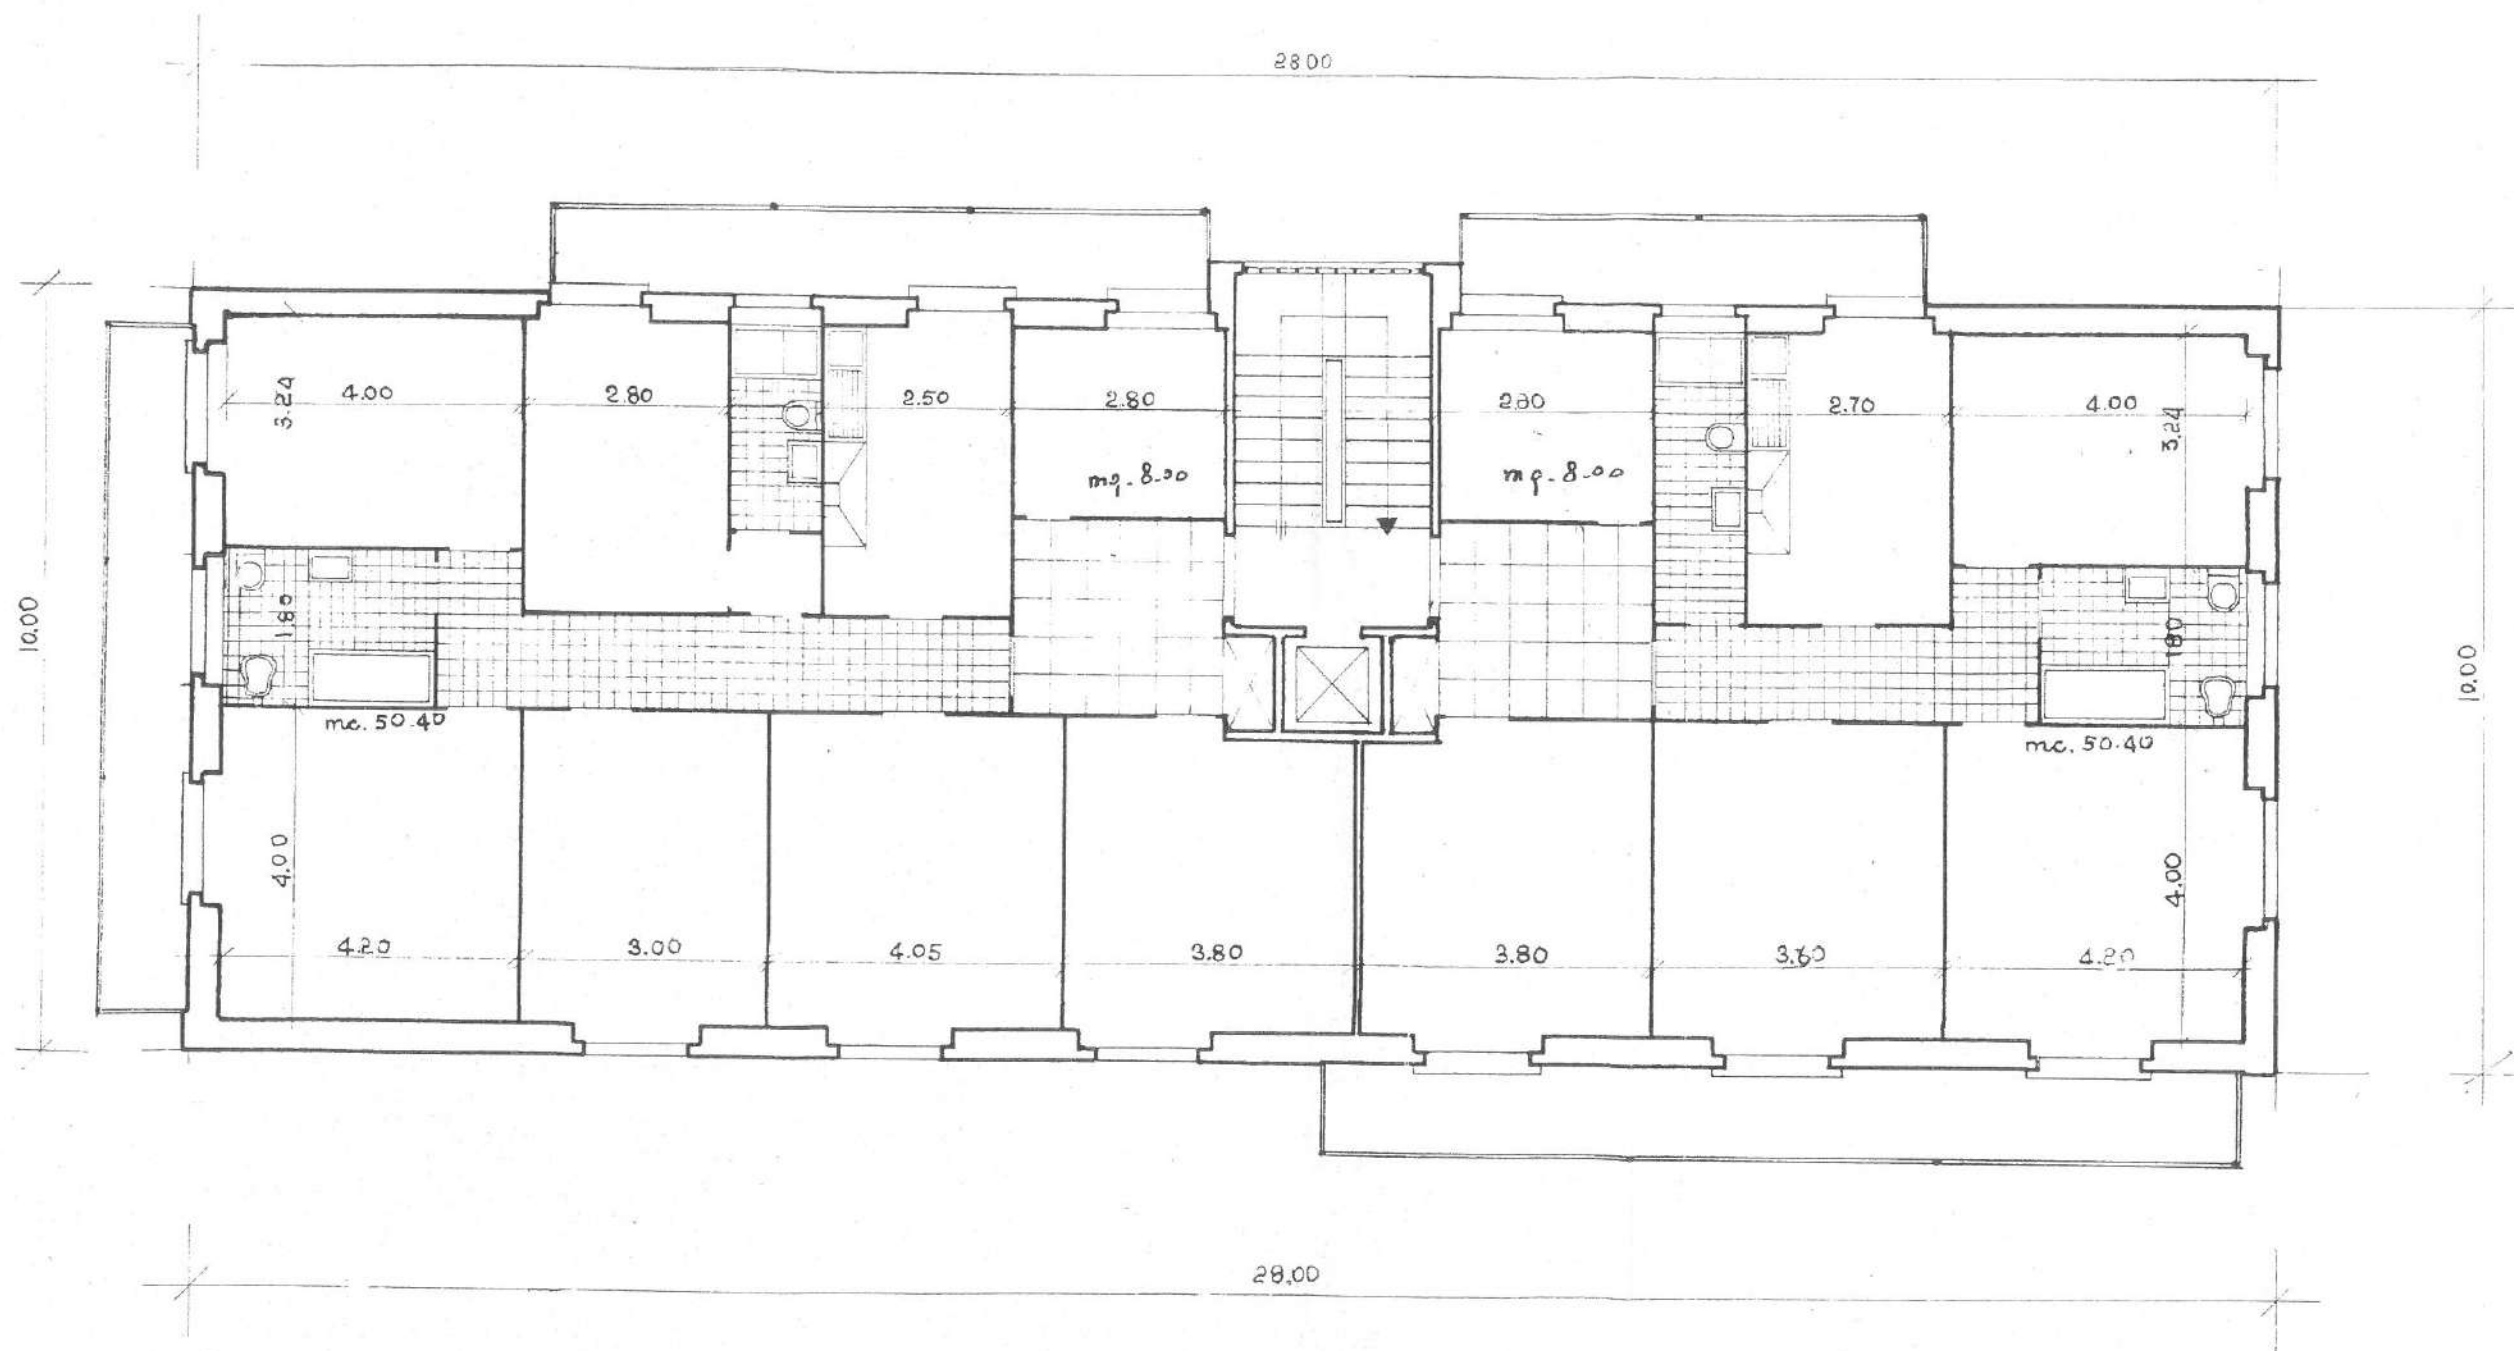

PALAZZ
PIANTA

DOTT. ARCH. DANIE DATTA

N° 662-14


27-12-1952
Genova

SCALA 1:1

SCALA 1:100

PALAZZINA N° 2
PIANTA PIANO FONDI

PALA
PROS

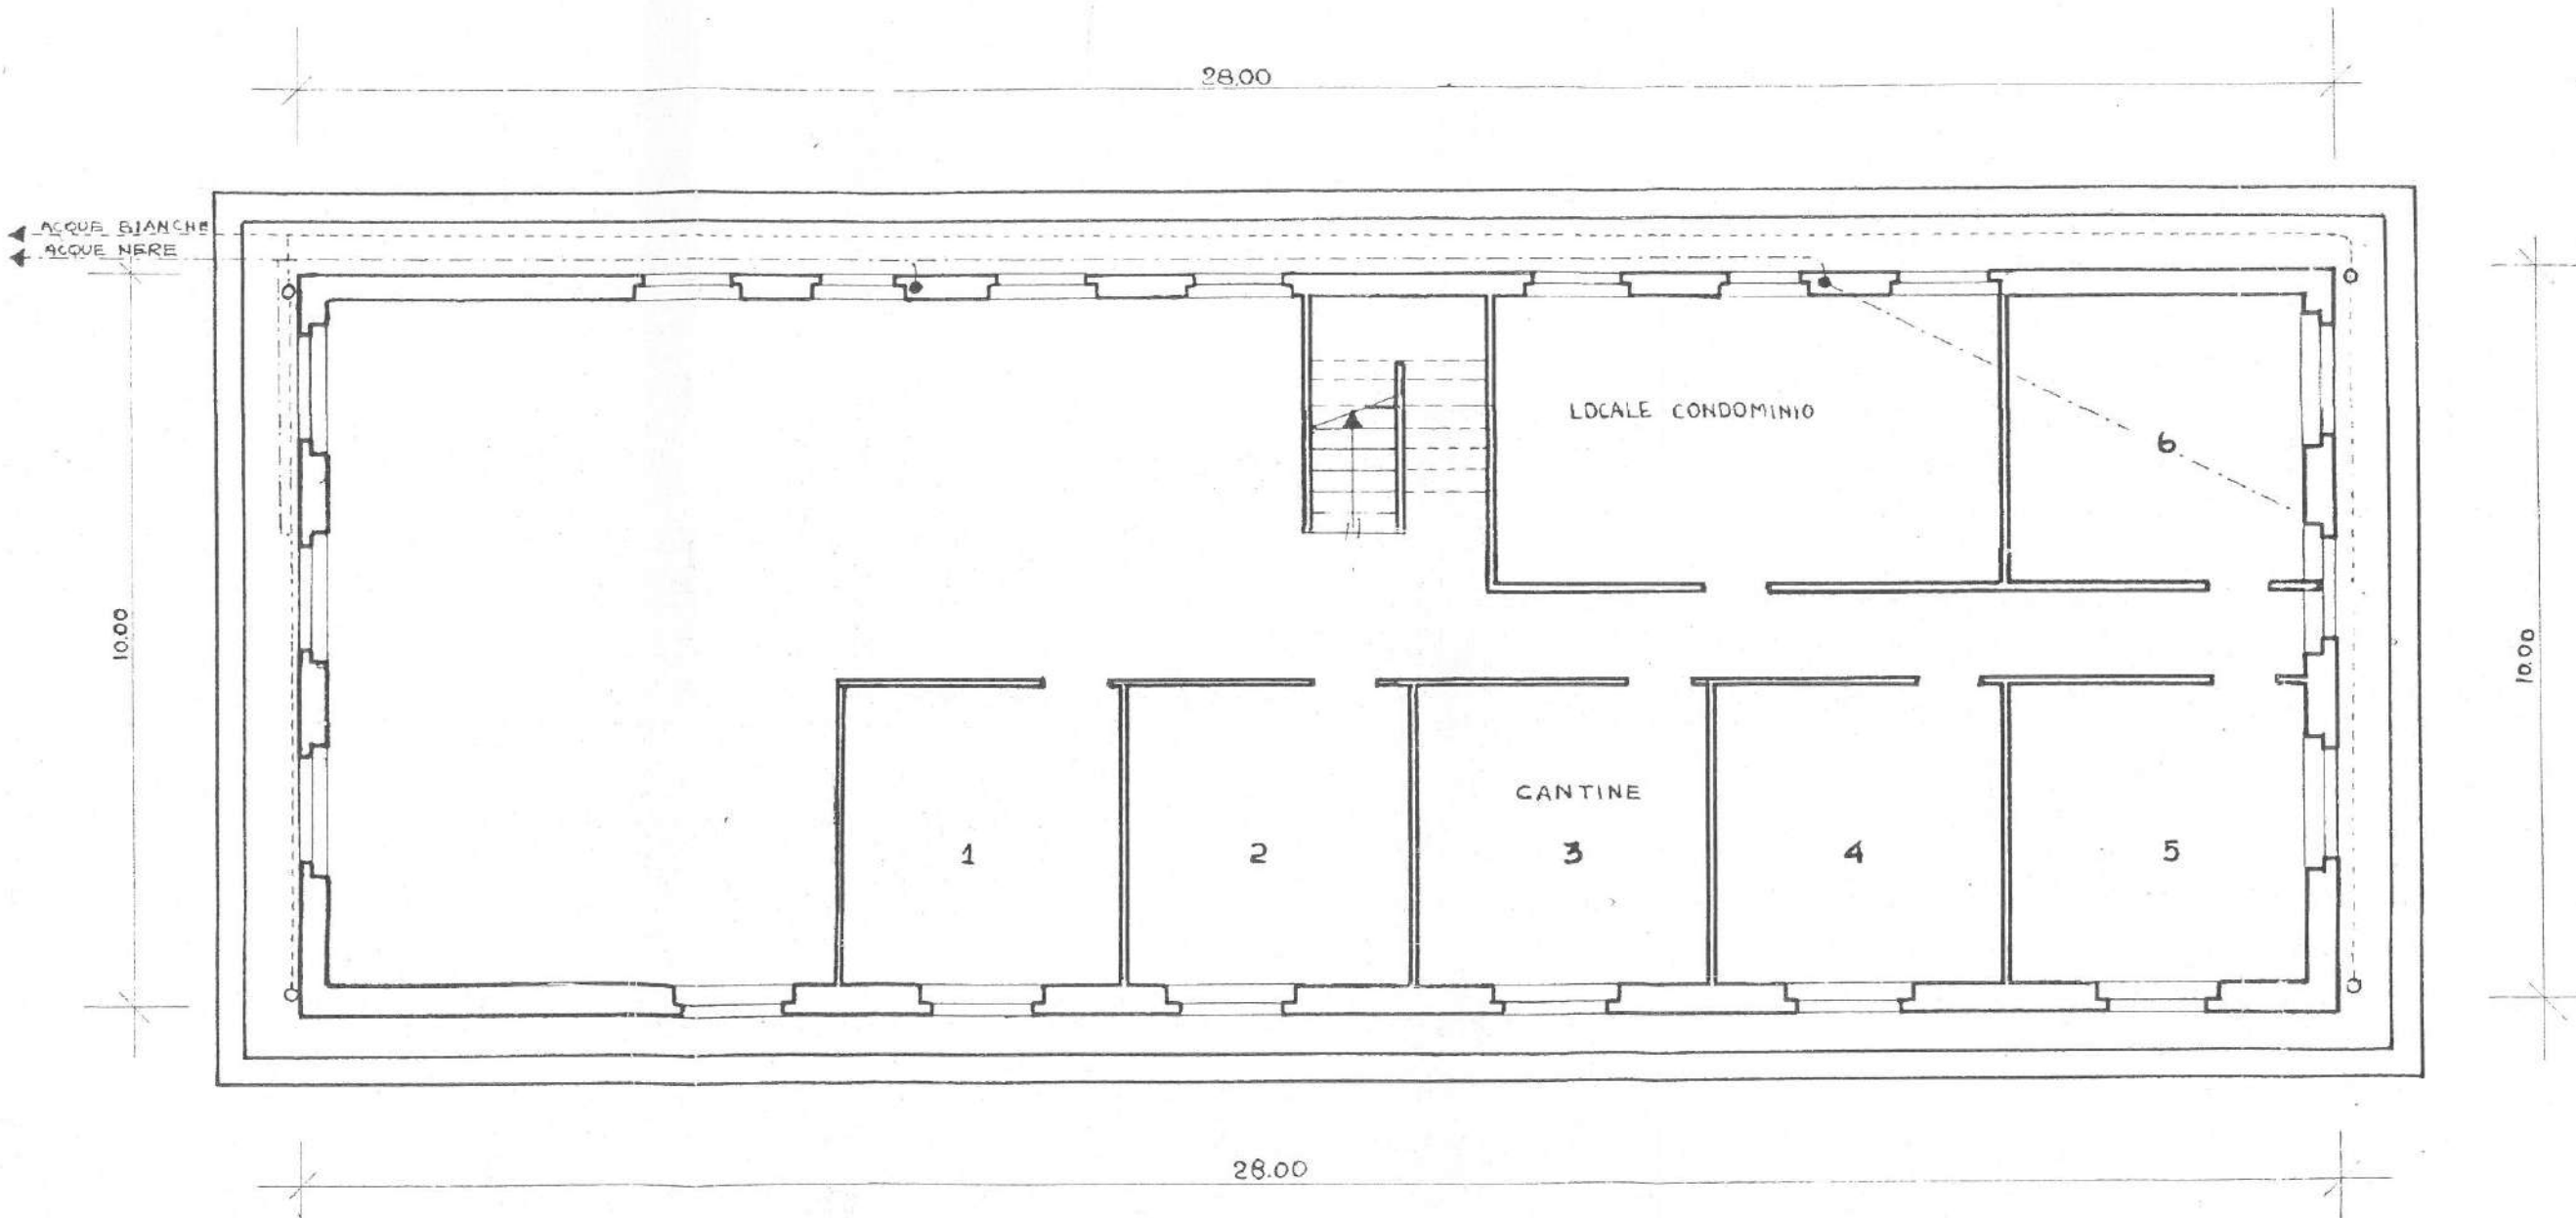

LE DEFLUENZE SARANNO ALLONTANATE A NORMA DI REGOLAMENTO


SCALA 1:100

OTT. ARCH. DANTE DATTA
662.15
N.º 27-12-1952
Genova

SCALA 1:1

PALAZZINA N°2
PROSPETTO A NORD

PA
PR

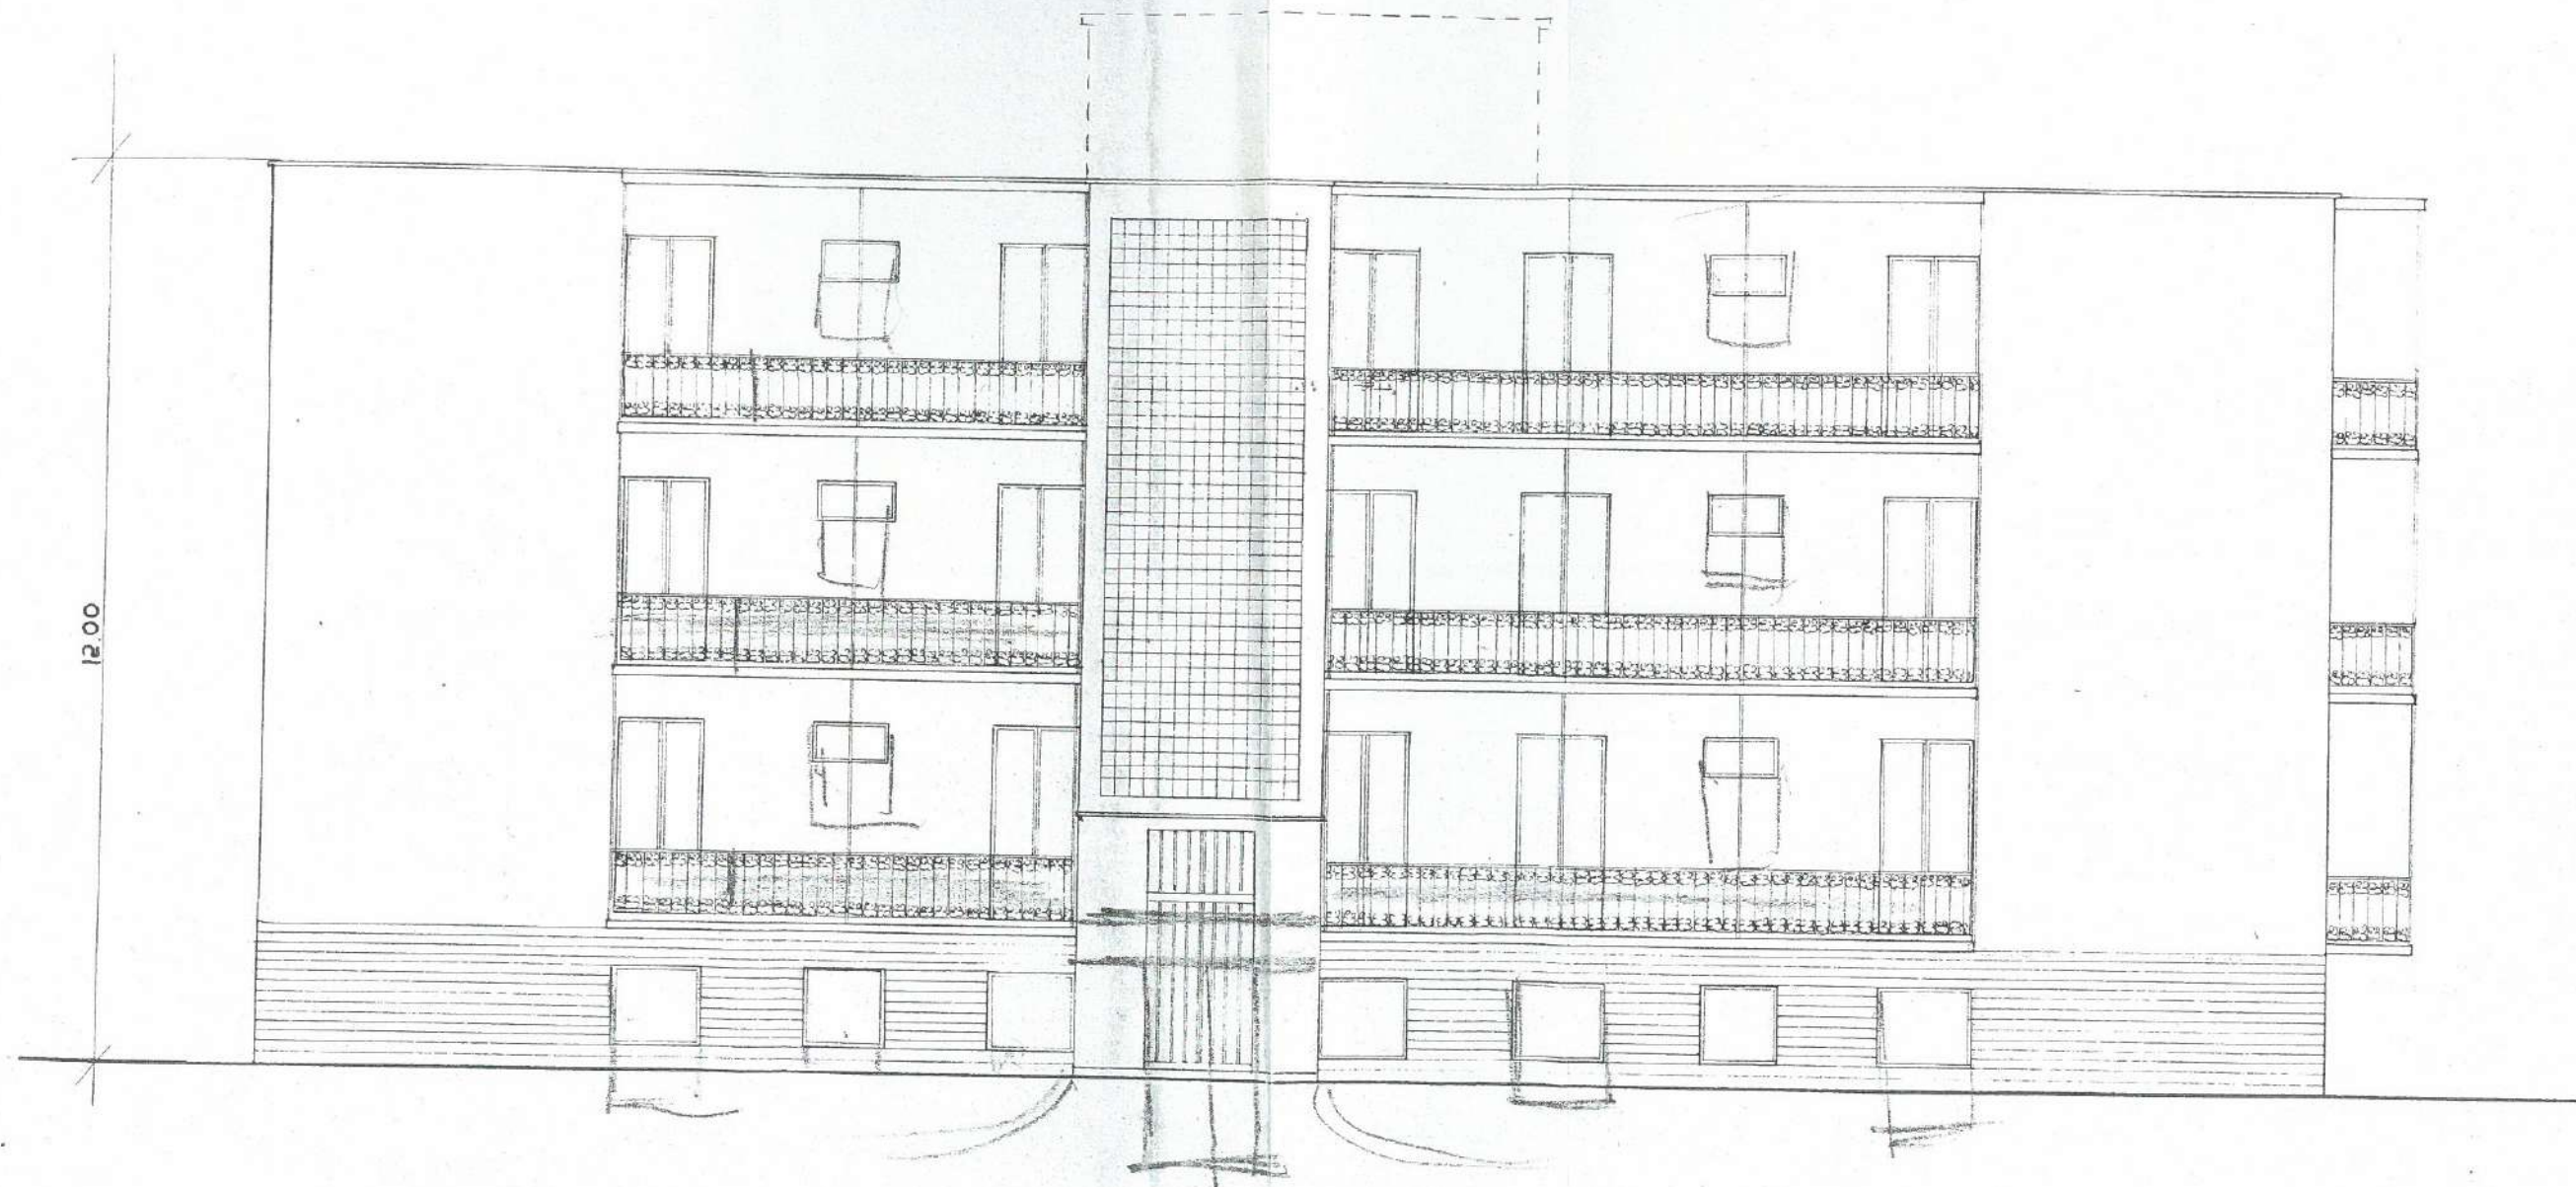


12.00

UOT. ARCH. DANTE DATTA
N° 662-30
26-1-1953
Genova

SCALA

SCALA 1:100

PALAZZINA N°2 —
PROSPETTO AD EST

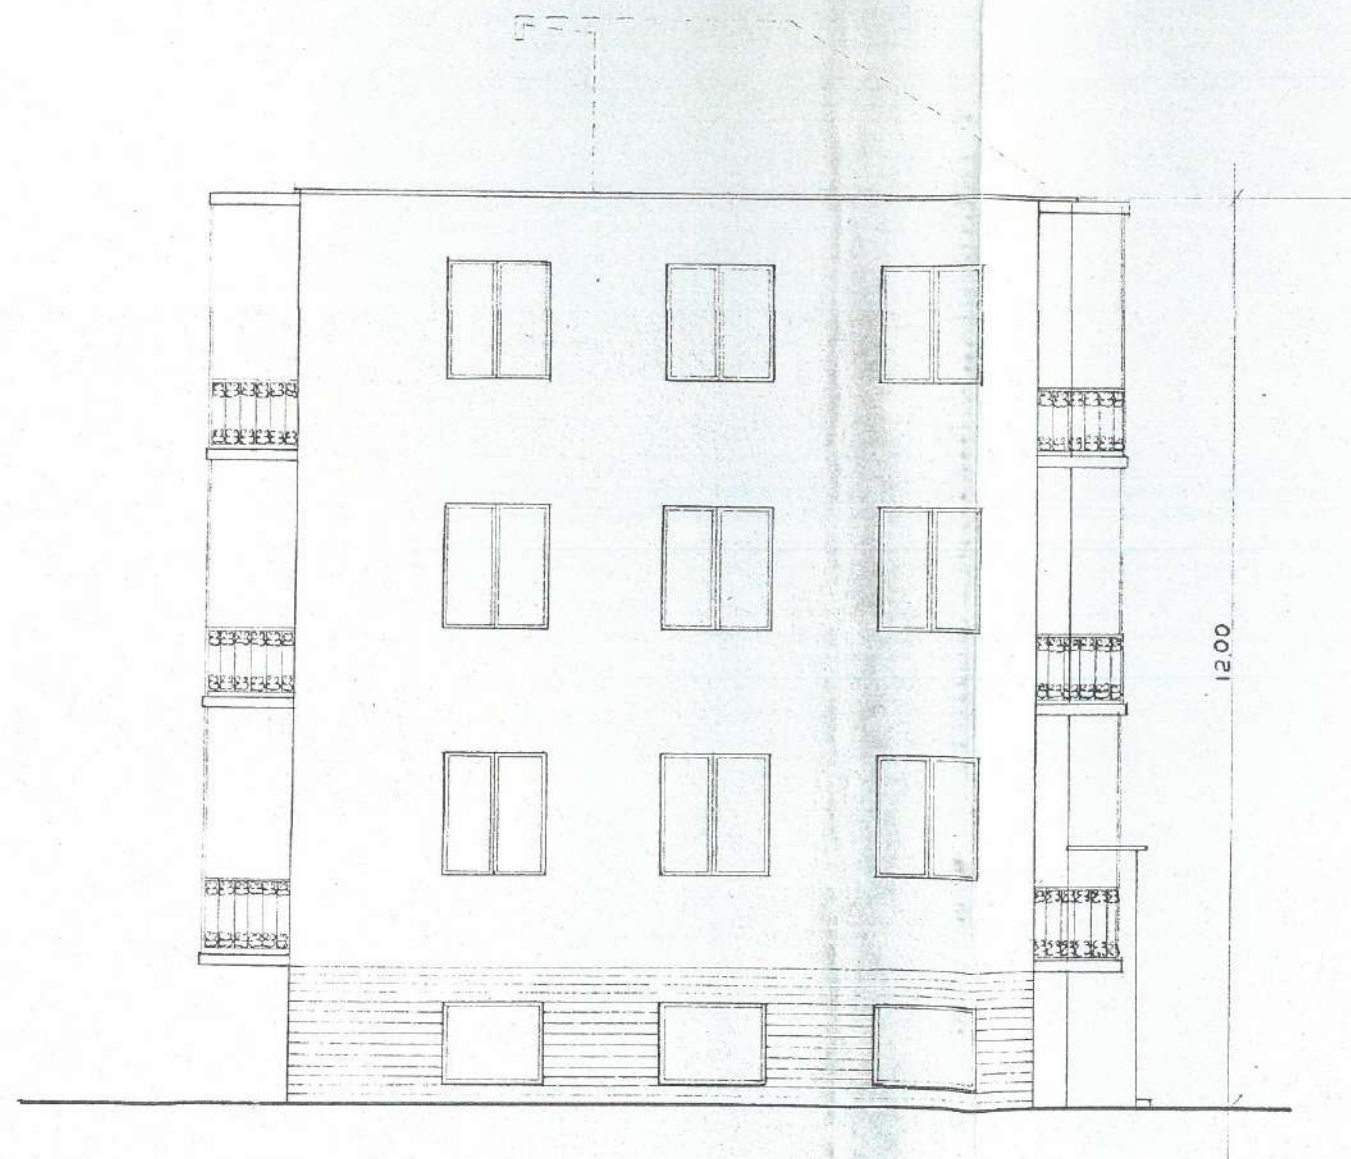


SCALA 1:100

DOTT. ARCH. DANIE DATTA
662-31

N° 26-1-1953

Genova

PALAZZINA N°2 —
PROSPETTO A SUD

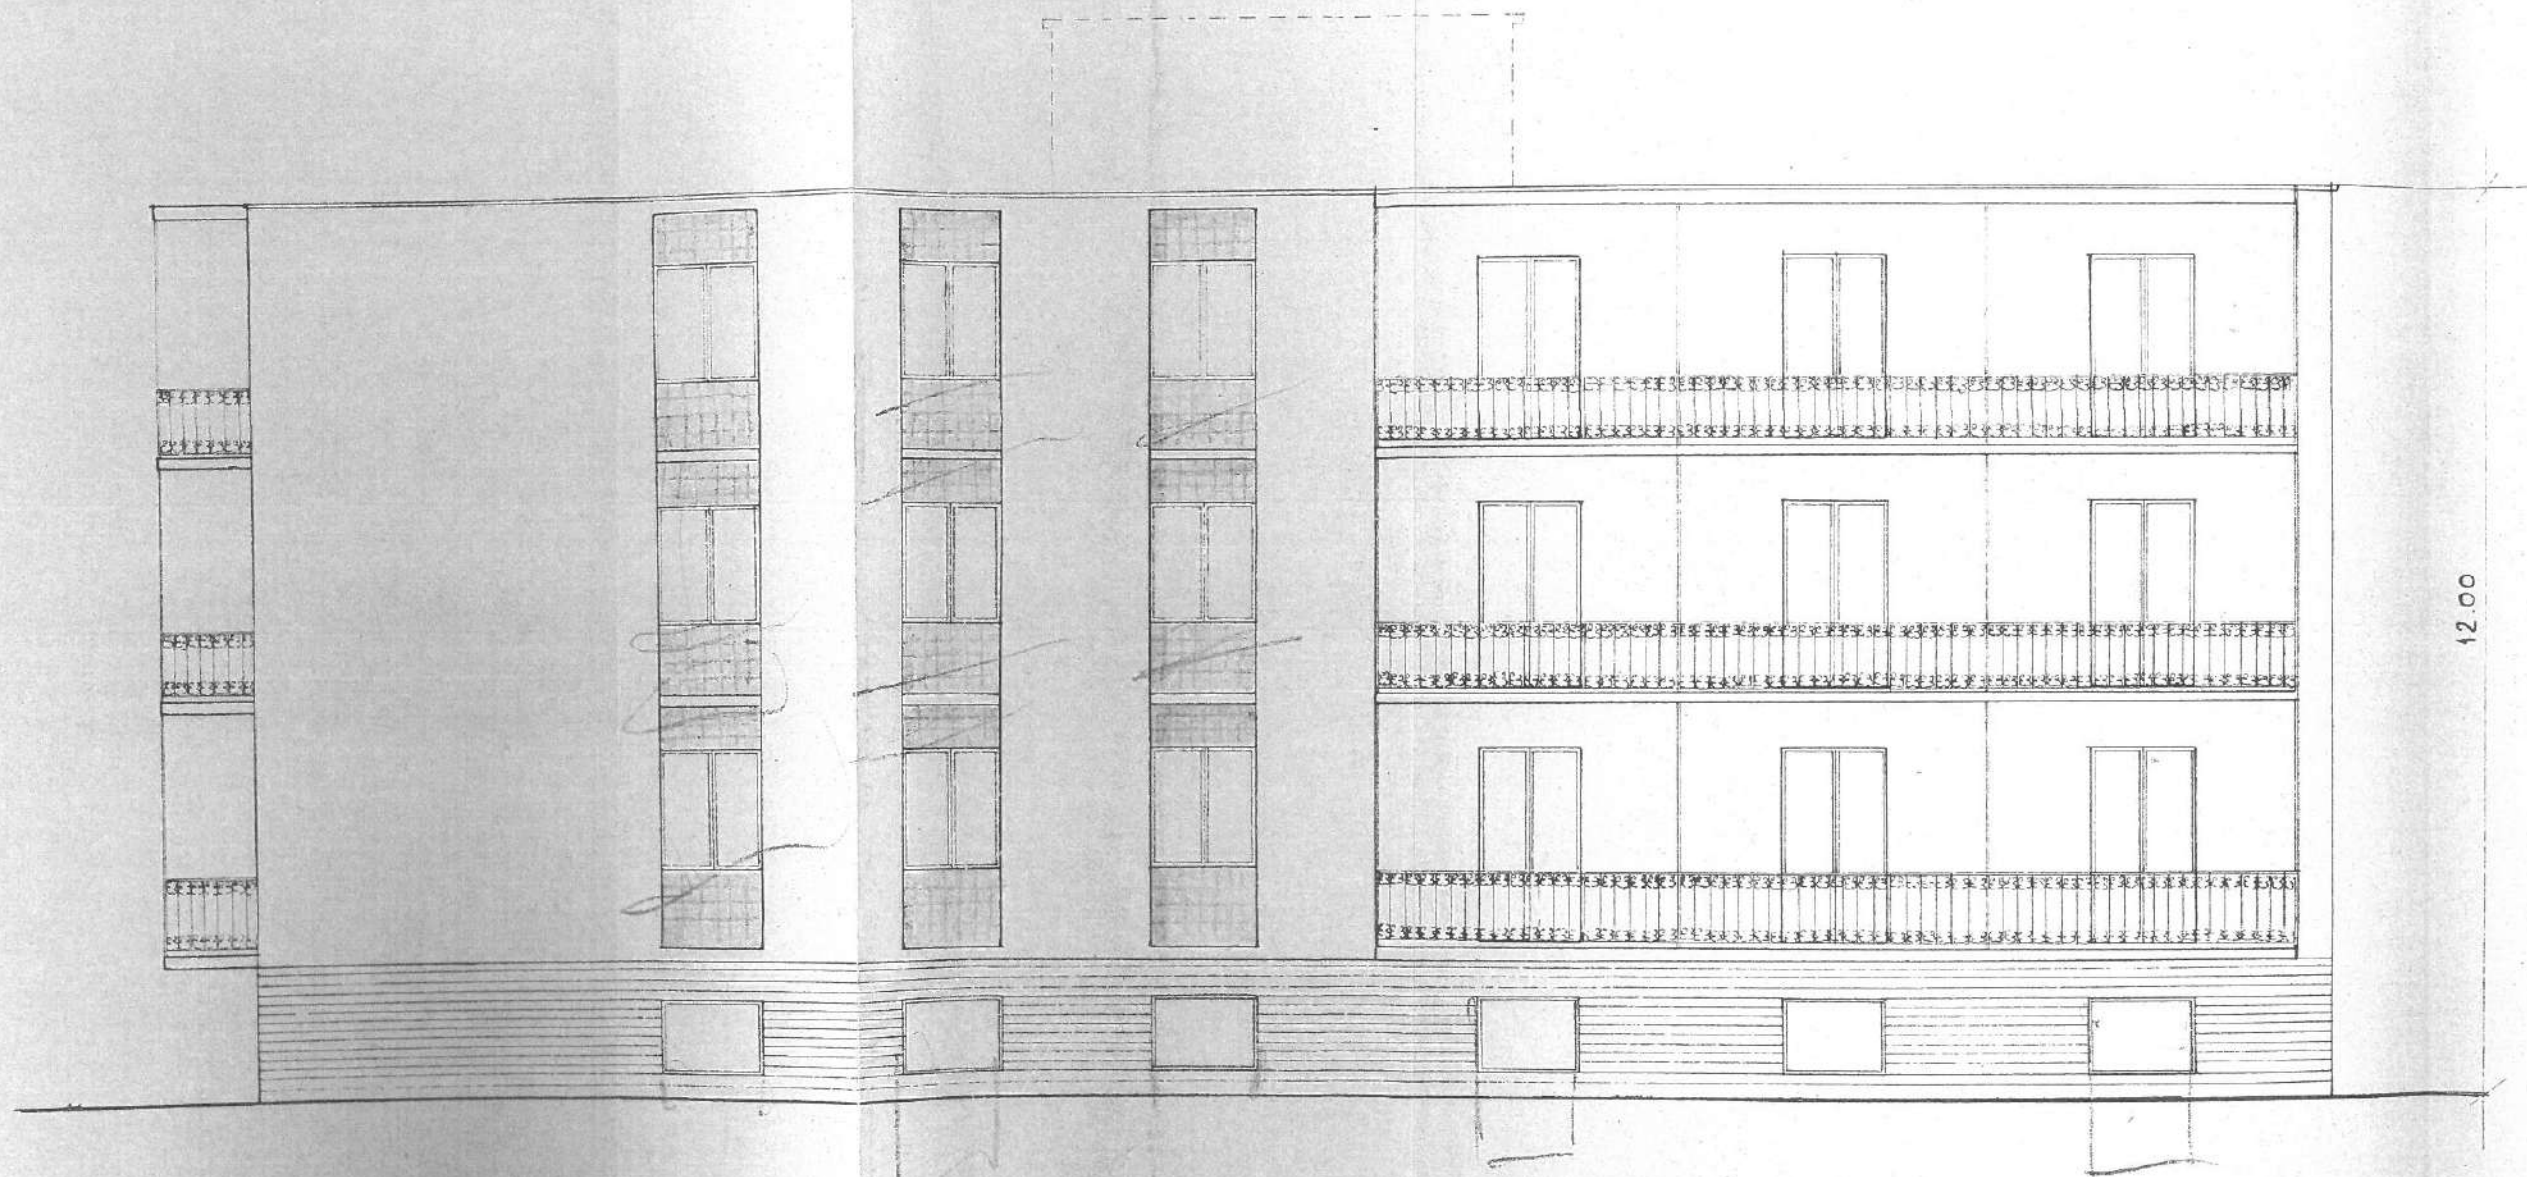

12.00

SCALA 1:100

DOTT. ARCH. DANTE DATIA
662/29
N° 26-1-1953
Genova

2695 SP30

Al Signor SINDACO DI GENOVA

Servizio Edilizio Privata
Via Amba Alagi, 3
16126 GENOVA



A

Il sottoscritto dott. Fenati Valentino, C.F. FNT VNT 20A31 D969E
nella qualità di proprietario della unità immobiliare sita in
Genova - Via Amalfi civ. 6 int. 5 - Circoscrizione di Albaro,

C O M U N I C A

che il giorno 3 novembre 1987 darà inizio all'esecuzione di ope
re edilizie all'interno dell'unità immobiliare anzidetta.

In ottemperanza al disposto dell'art. 26 della Legge 28 Febbraio
1985, n. 47,



AM

p r e s e n t a

l'allegata relazione asserverata a firma dell'Ing. Giorgio Mat
tei iscritto all'Albo Professionale di Genova al N. 2817 illu
strante tali opere.

Valentino Fenati

Genova, 23 ottobre 1987

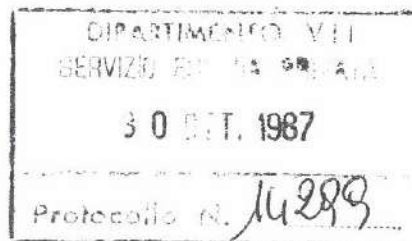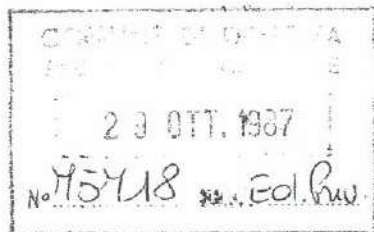



Il sottoscritto Ing. Giorgio Mattei, iscritto all'Albo Professionale di Genova al n. 2817 nella qualità di progettista,

D I C H I A R A

che nell'unità immobiliare sita in via Amalfi civ. 6 int. 5

circonscrizione di Albarno vengono iniziate le seguenti opere in

terne:

- demolizione di n. 2 tramezzi interni per la formazione di un'

unica sala;

- spostamento di una porta interna.

Le opere interne sopradescritte, in relazione al disposto del

l'art. 26 della Legge 28 febbraio 1985, n. 47, non necessitano

di alcuna concessione o autorizzazione in quanto:

- non riguardano l'aspetto esterno del fabbricato, compresa la

copertura e non comportano di conseguenza, alcuna modifica

della sagoma del fabbricato medesimo;

- non sono in contrasto con le norme del regolamento edilizio,

in particolare di quelle igienico-sanitarie disciplinanti le

dimensioni plano-altimetriche dei locali di abitazione;

- non violano alcuna prescrizione contenuta nelle norme di at

tuazione del piano regolatore generale;

- non comportano aumento alcuno delle superfici utili e del nu

mero delle unità immobiliari del fabbricato;

- non modificano la destinazione d'uso dell'unità immobiliare

che era e resterà, anche a seguito della esecuzione di cui


sopra, con destinazione ad uso abitazione;

DI	VII
SEP	DATA
30	1987
Protocollo 14289	

- non recano pregiudizio alla statica del fabbricato;
- rispettano le norme di sicurezza vigenti;
- non fanno parte di interventi di diverso tipo ed ampiezza, previsti contestualmente o in tempi successivi, aventi un rapporto di funzionalità con le medesime.

Genova, 23 ottobre 1987

(Ing. Giorgio Mattei)

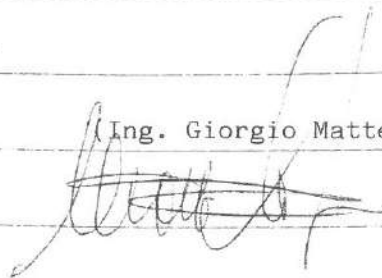

Giorgio Mattei

CD 70435293/286

11/02/87

3.000.000

Genova

2 OTT 1987


INTERPRETARE E TRANSCRIVERE

n. 15.

INCARICATO

SEGRETERIA

Prodotto e distribuito dalla
Amministrazione
della Pubblica Amministrazione

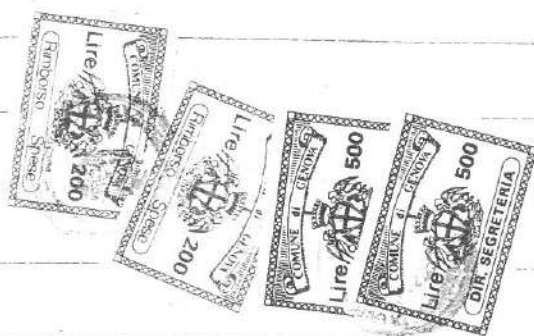

Agenzia delle Entrate
CATASTO FABBRICATI
 Ufficio Provinciale di
 Genova

Dichiarazione protocollo n. del

Planimetria di u.i.u. in Comune di Genova

Via Amalfi

civ. 6

Identificativi Catastali:

Sezione: GEB

Foglio: 61

Particella: 958

Subalterno: 5

Compilata da:

Lanero Luigi

Iscritto all'albo:
Geometri

Prov. Genova

N. 1886

Scheda n. 1

Scala 1:200



APPARTAMENTO INT. 5

PIANO SECONDO

H = m 2,70

Distacco verso Via Amalfi (mappale 201)




Distacco (mappale 201)

Distacco (mappale 201)

PIANO FONDI

H = m 2,20

Intercapedine

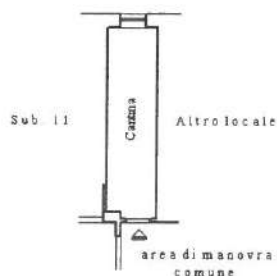




PROSPETTO SU VIA AMALFI



PORTONE D'INGRESSO

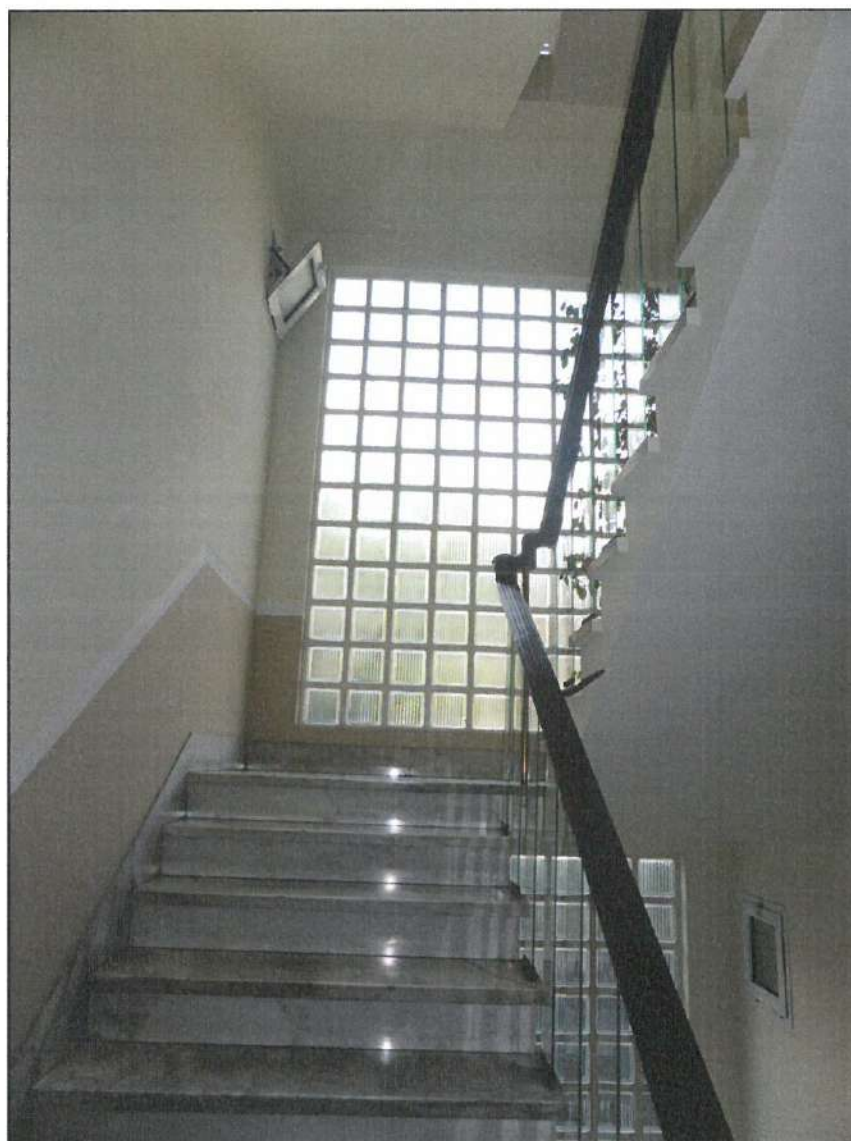

VANO SCALA CONDOMINIALE



PORTONCINO D'INGRESSO



INGRESSO



CAMERA



BAGNO



CUCINA



SOGGIORNO




SOGGIORNO




DISIMPEGNO



BAGNO

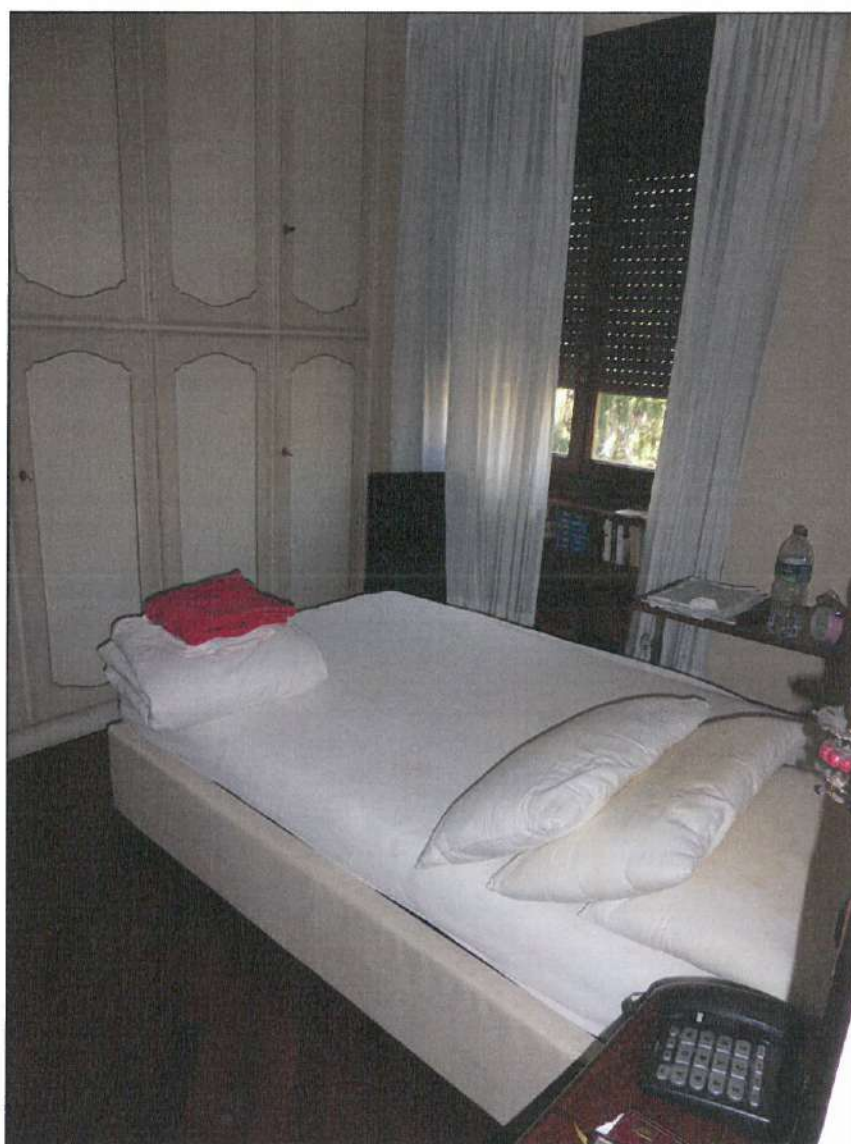

CAMERA

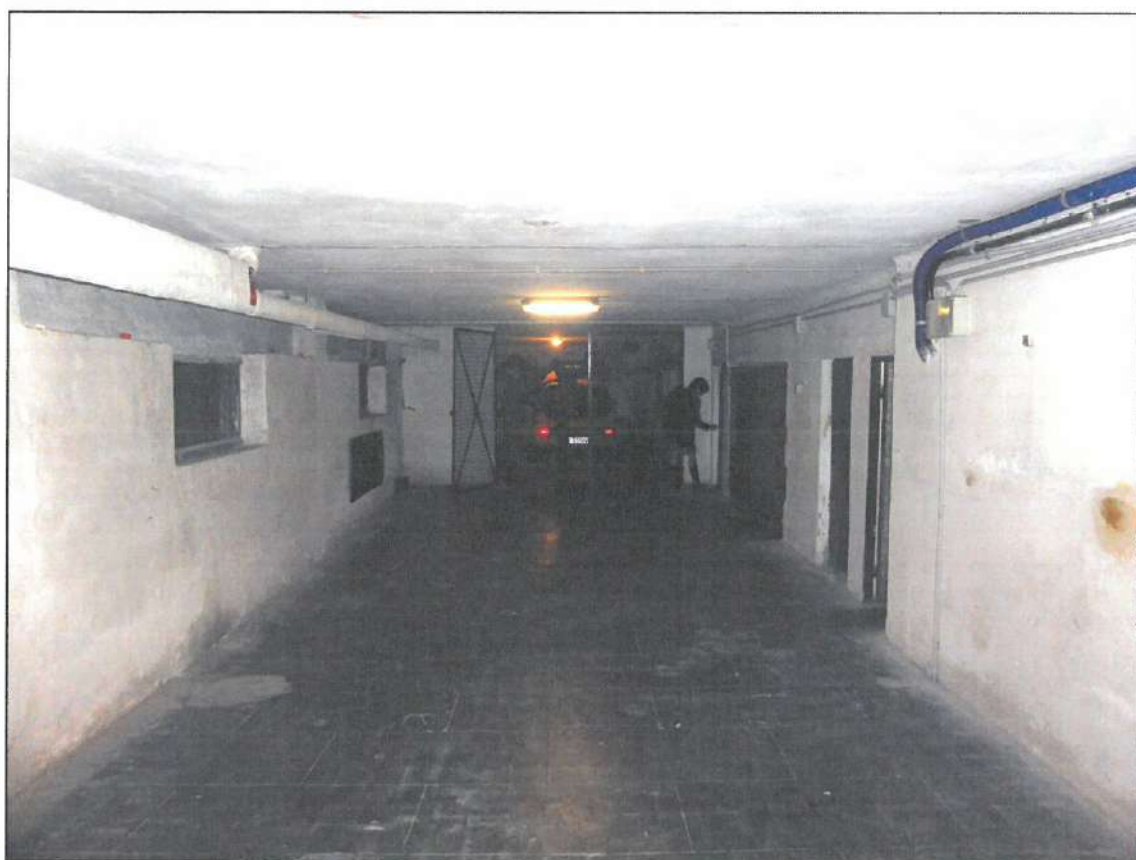

AREA DI MANOVRA COMUNE




PORTA DI ACCESSO ALLA CANTINA



CANTINA



PIANO FONDI

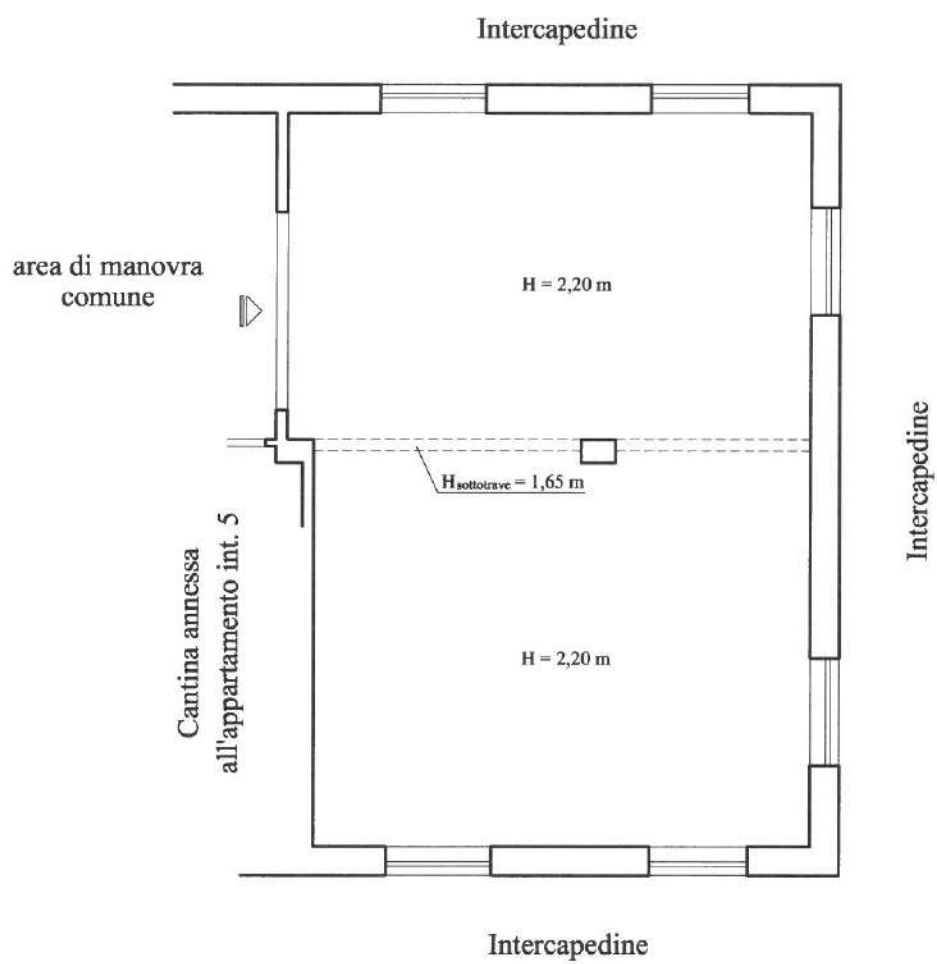

SCALA 1:100



MODULARIO
P. - Cat. N.T. - 401

MINISTERO DELLE FINANZE

DIREZIONE GENERALE DEL CATASTO E DEI SERVIZI TECNICI ERARIALI

Mod. B (Nuovo Catasto Edilizio Urbano)

20 Lire

NUOVO CATASTO EDILIZIO URBANO

(R. DECRETO-LEGE 13 APRILE 1939, N. 632)

Planimetria dell'immobile situata nel Comune di Genova Via Amalfi n. 6 P. tonda

Ditta Luigi Bitturini & Vittorio

Allegata alla dichiarazione presentata all'Ufficio Tecnico Erariale di Genova.....

51433C

Prop. R. Ditta sopra infestata

h. m. 2.30

ORIENTAMENTO

SCALA DI 1:300

SPAZIO RISERVATO PER LE ANNOTAZIONI D'UFFICIO

DATA

PROT. No

Compilata dal

अनुसूचित

ACQUA
(Titolo, nome e cognome del tecnico)

(Titolo, nome e cognome del tecnico)
Giovanni Crosta

Iscritto all'Albo dei Casanovisti.

della Provincia di Genova al n. 777.

DATA 28-5-57

Firms:

~~Hubauer~~

THE UNIVERSITY OF CHICAGO PRESS



ACCESSO DA VIA AMALFI



RAMPA DI ACCESSO AI FONDI



AREA DI MANOVRA DA DIVERSE ANGOLAZIONI



AREA DI MANOVRA DA DIVERSE ANGOLAZIONI



AREA DI MANOVRA DA DIVERSE ANGOLAZIONI



CANCELLO AUTORIMESSA



INTERNO AUTORIMESSA



INTERNO AUTORIMESSA




INTERNO AUTORIMESSA



PIANO TERRA
H = m 2,20




SCALA 1:100

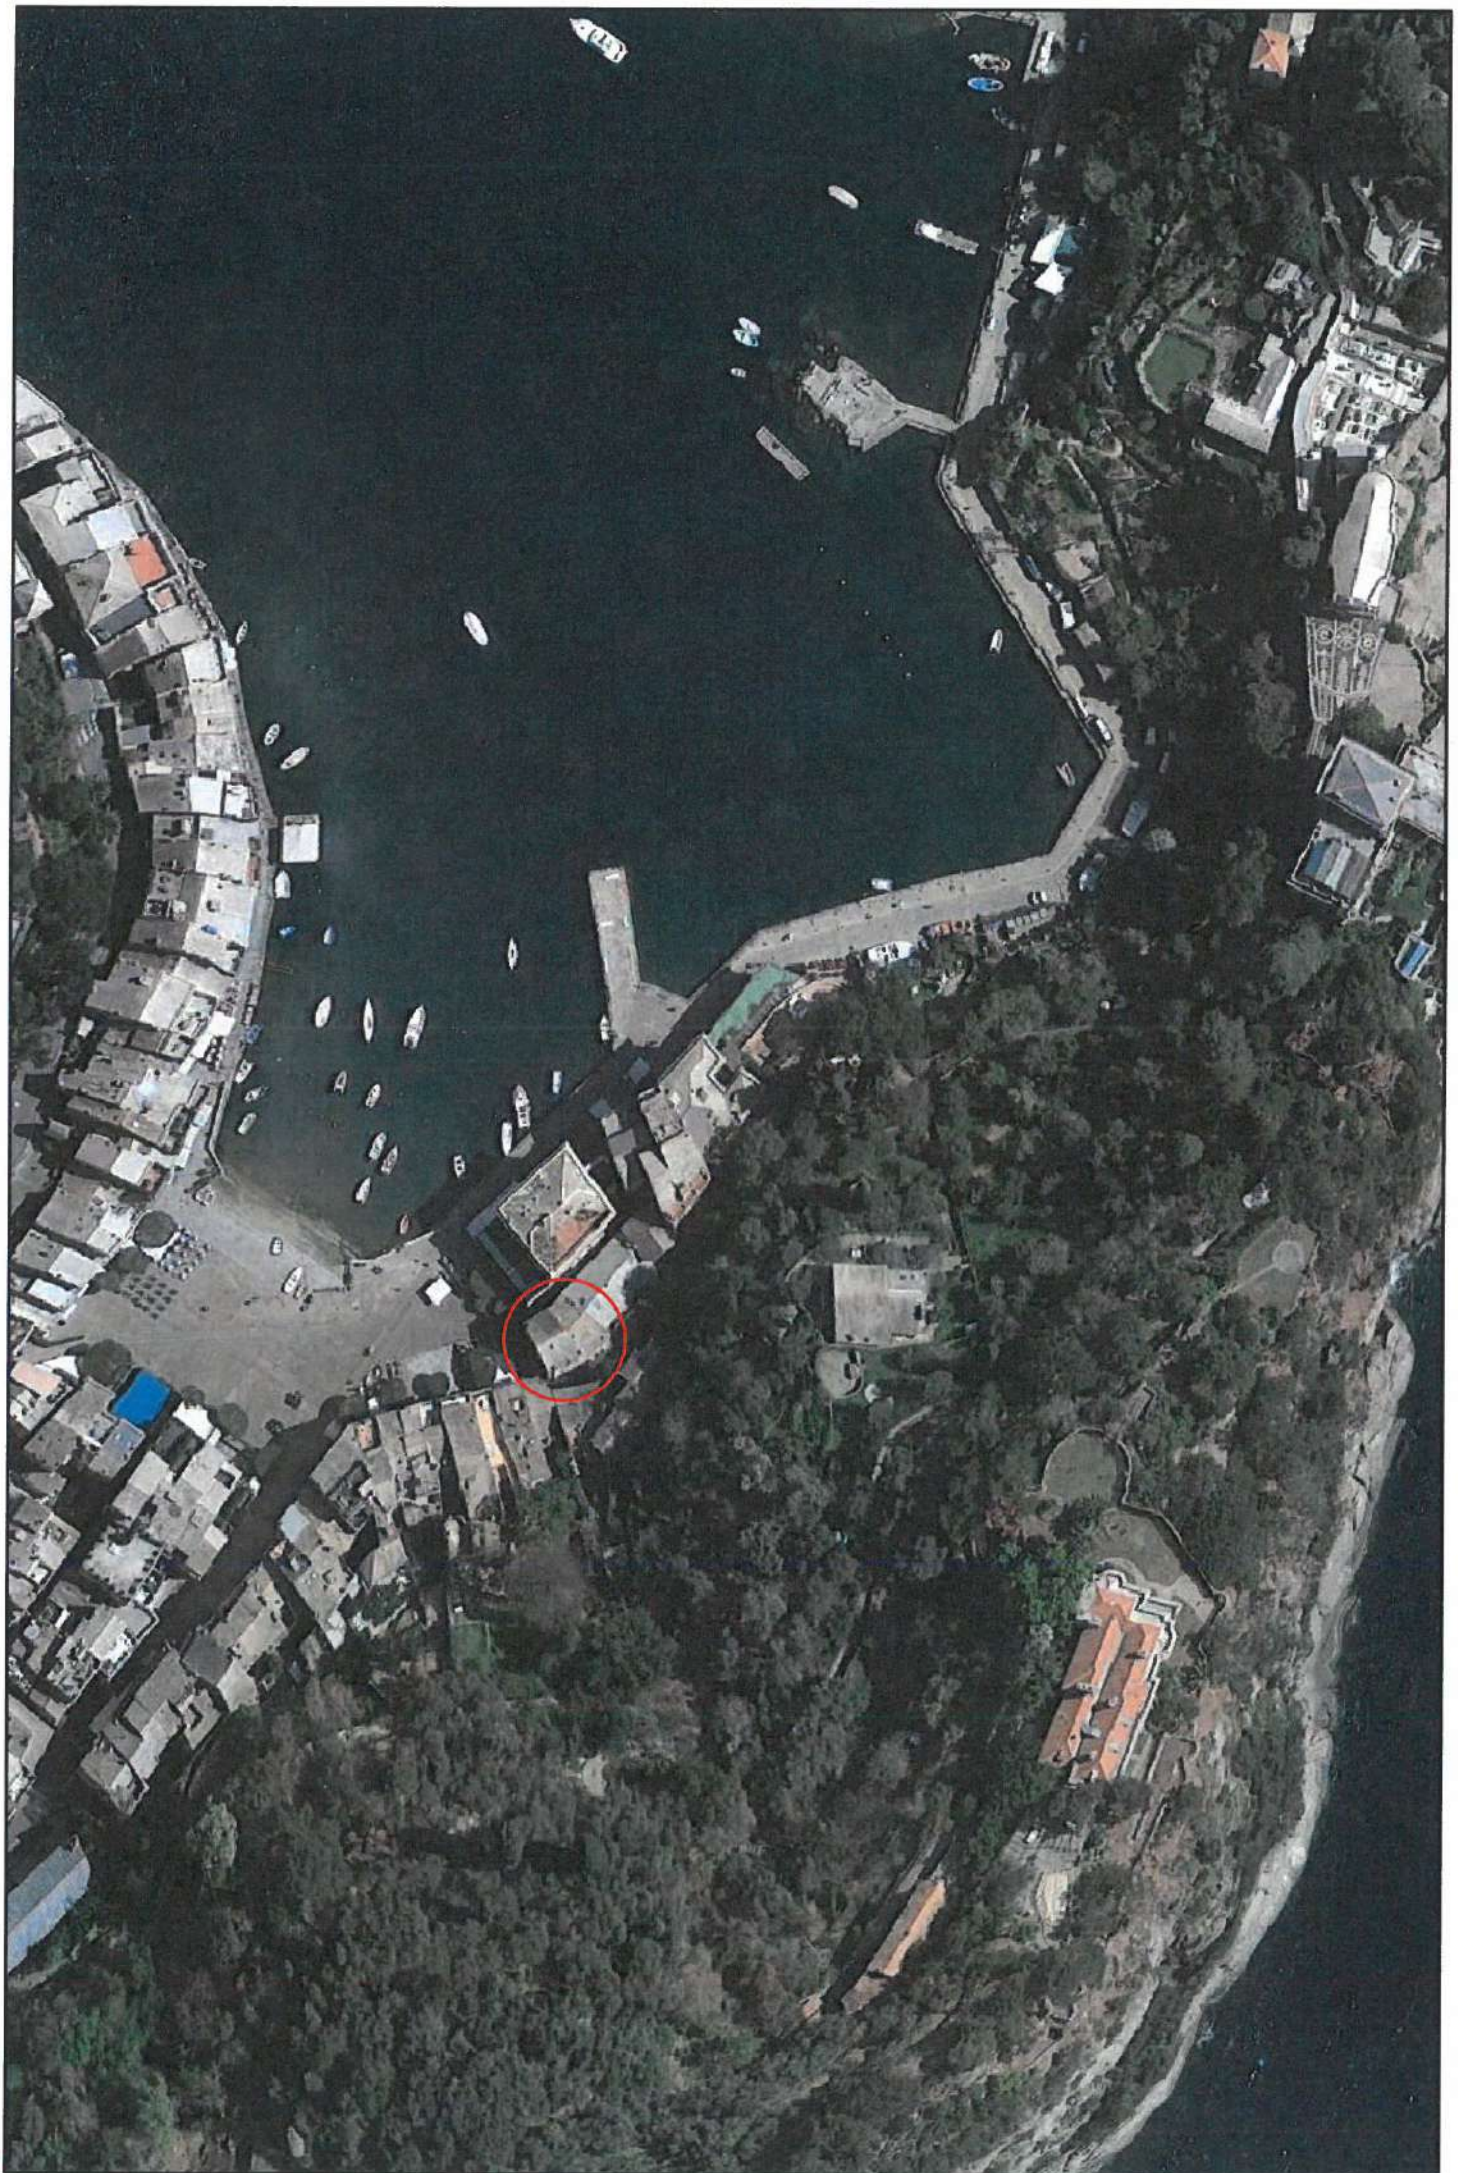



Comune di Portofino

PROVINCIA DI GENOVA

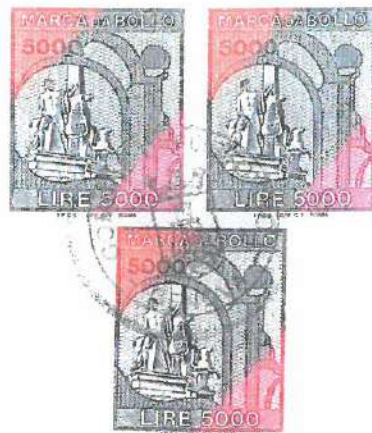

Reg. Aut. n. 57

Pratica n. 27.

Al Signor
Fenati Valentino
Via Amalfi, 6/6
G E N O V A

I L S I N D A C O

- Vista l' istanza di condono edilizio presentata in data 15 marzo 1986, prot. n. 1025, numero progressivo 0268734511, relativa a modifiche distributive interne eseguite nell' immobile di Salita San Giorgio n. 4/1;
- Rilevato che con dichiarazione sostitutiva di atto di notorietà ai sensi della Legge 4 gennaio 1968, n. 15, il signor Fenati Valentino dichiarava che i lavori di che trattasi sono stati eseguiti e terminati anteriormente all' anno 1967;
- Dato atto che il Comune di Portofino ha adottato il Piano Regolatore Generale con deliberazione del Consiglio Comunale in data 4 giugno 1959, n. 132, ritualmente resa esecutiva dalla G.P.A. nella seduta del 5 agosto 1959, n. 1772;
- Visto il parere favorevole espresso dal Comitato Direttivo dell' Ente Regionale Monte di Portofino con deliberazione in data 1° luglio 1992, n. 59;
- Rilevato che l' Ufficio Tecnico Comunale, con nota in data 12 settembre 1992, ha espresso parere favorevole riguardo anche la congruità dell' oblazione, versata in unica soluzione in complessive nette lire 100.000.=;
- Vista la Legge 28 febbraio 1985, n. 47;
- Considerato che i lavori oggetto dell' istanza di condono edilizio di cui sopra sono stati eseguite anteriormente all' anno 1967;

A U T O R I Z Z A I N S A N A T O R I A

il signor Fenati Valentino per la realizzazione delle opere di modifiche distributive interne nell' immobile sito in Salita San Giorgio n. 4/1.

Si allega alla presente copia degli elaborati grafici firmati dal Sindaco e siglati dall' Ufficio Tecnico Comunale che fanno parte integrante e sostanziale del presente provvedimento.

Portofino, 22.09.1992

Il Sindaco



COMUNE DI PORTOFINO

Prov. di Genova

TAVOLA N. una

Progetto approvato con ordinanza

N. 54 in data 22.09.92

IL SINDACO



VISTO:

IL TECNICO COMUNALE

Portofino, 22.09.1992

RICHIEDENTE

FENATI Valentino

CODICE FISCALE

FNT VNT 20A31 D969E

TITOLARITA'

Proprietario

FIRMA

OGGETTO DELL'INTERVENTO

INTEGRAZIONE DOMANDA DI CONDONO EDILIZIO

N° 1025/86 provv. 27

PROGETTO/VARIANTE

LOCALIZZAZIONE DELL'INTERVENTO

Sal. San Giorgio 4/1

OGGETTO DELLA TAVOLA

Planimetrie e sezioni e calcoli superfici

SCALA

VARIE

N° TAVOLA

UNICA

PROGETTISTA

STUDIO TECNICO

Dott. Arch. LA FAUCI Domenico
Piazza Campetto 7 GENOVA tel. 296800


Cod. fisc. LFC DNC 48E28 D969H

FIRMA






P.R.G. SC. 1:2000

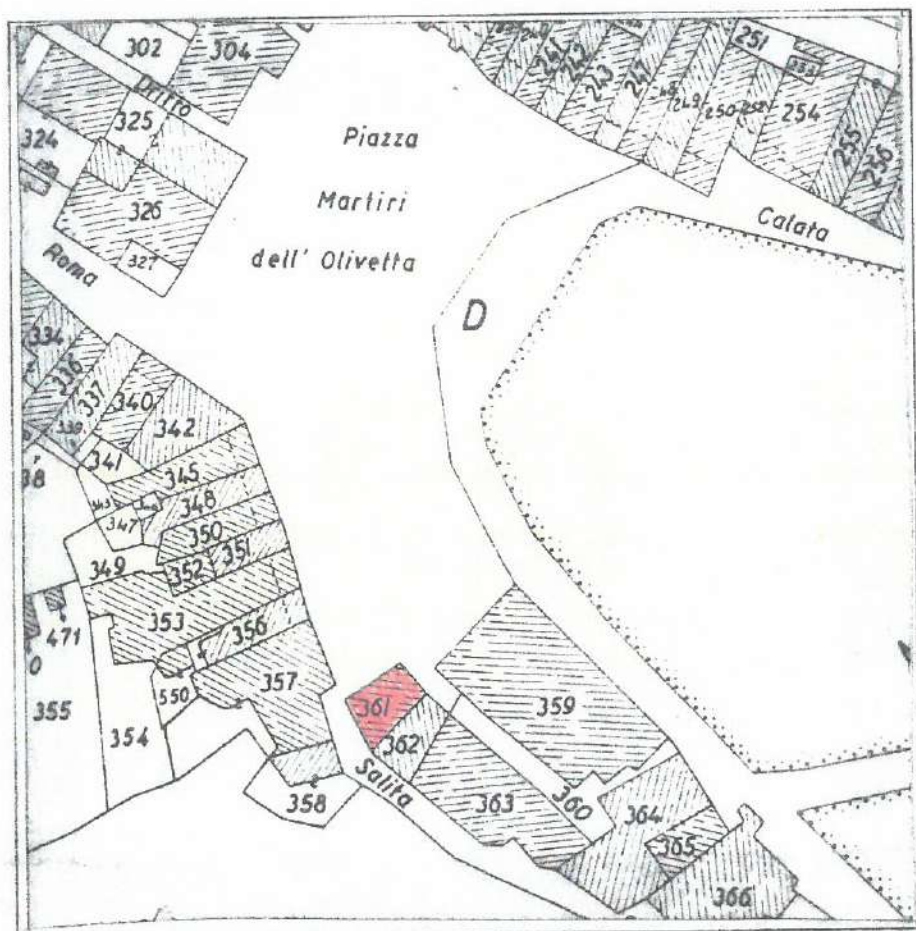


N.C.T. F. 3 SC. 1:1000

Pza Martiri Olivetta

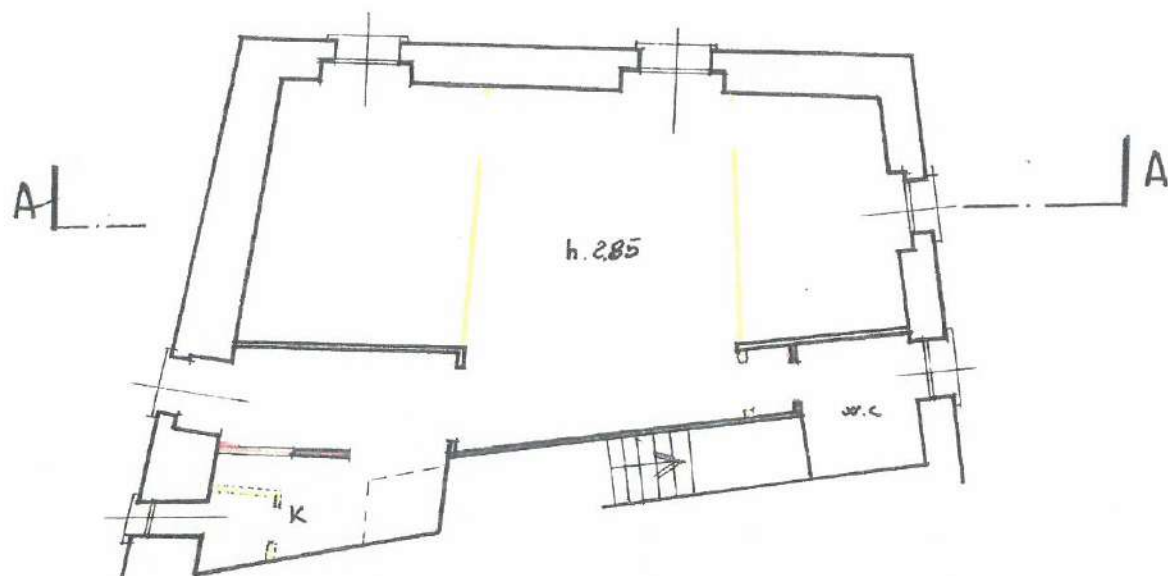


PIANTA

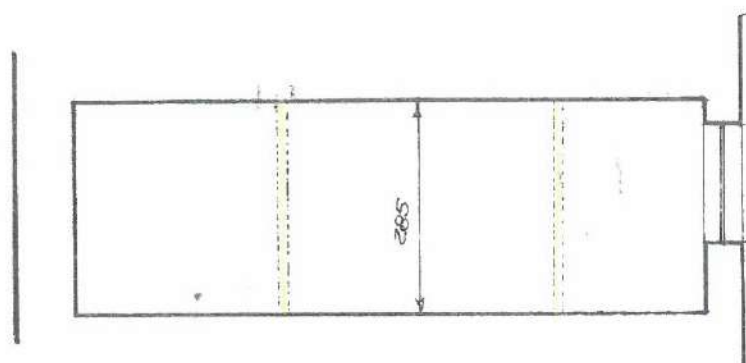


SEZIONE A-A

STATO ATTUALE SC. 1:100

pza Martiri Olivetta

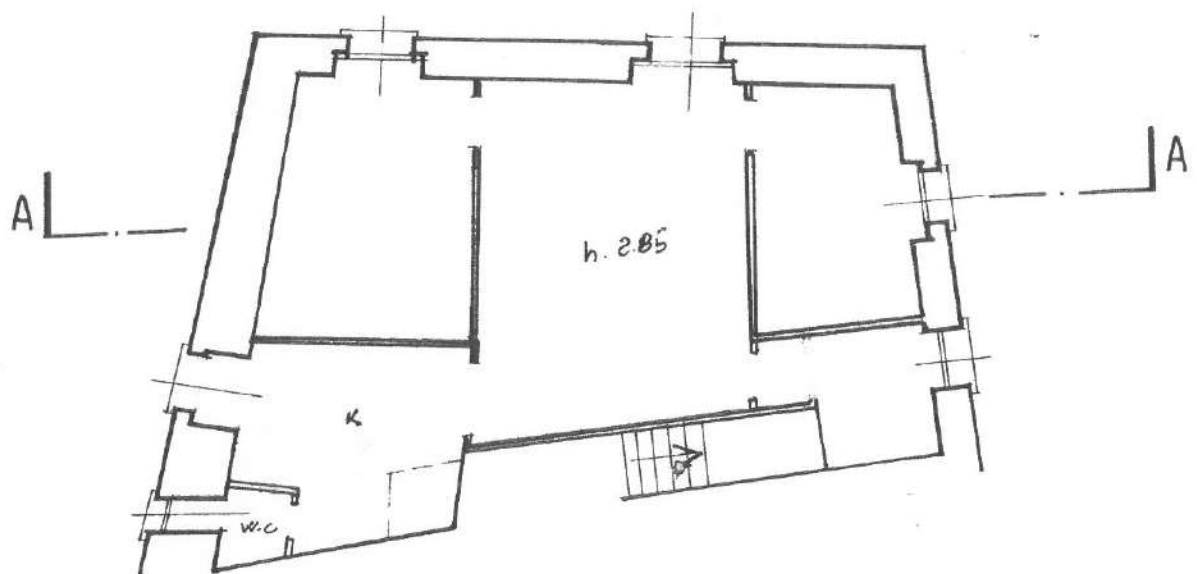

PIANTA

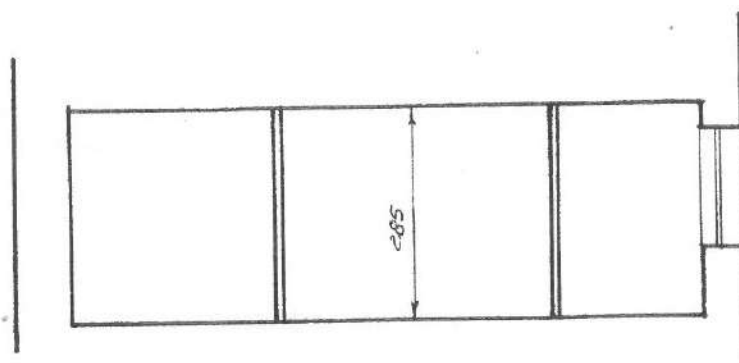


SEZIONE A-A

STATO PREESISTENTE SC. 1:100

BREVE RELAZIONE DESCRITTIVA DELLE OPERE ESEGUITE

L'abuso è consistito nell'aver ristrutturato l'alloggio mediante la eliminazione di due pareti, tutto come meglio evidenziato negli elaborati grafici che precedono e sul modello 47/85-B già presentato.

CALCOLO GRAFICO E ANALITICO DELLE SUPERFICI E CALCOLO DEI VOLUMI

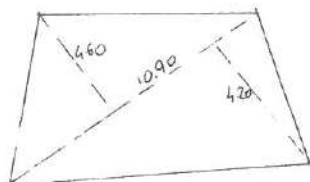

$$10.90 \times \left(\frac{4.60 + 4.20}{2} \right) = \text{mq } 47.96 < 52$$

$$\text{Volume } 47.96 \times 2.85 = \text{mc. } 136.68$$



PIAZZA MARTIRI DELL'OLIVETTA



**PROSPETTI SU PIAZZA MARTIRI
DELL'OLIVETTA**



INGRESSO DA SALITA SAN GIORGIO



PORTONE D'INGRESSO ALL'APPARTAMENTO



INGRESSO



CUCININO



OPEN SPACE



OPEN SPACE



OPEN SPACE




CORRIDOIO DI ACCESSO AL BAGNO



BAGNO




SCORCIO DA APPARTAMENTO SULLA PIAZZA

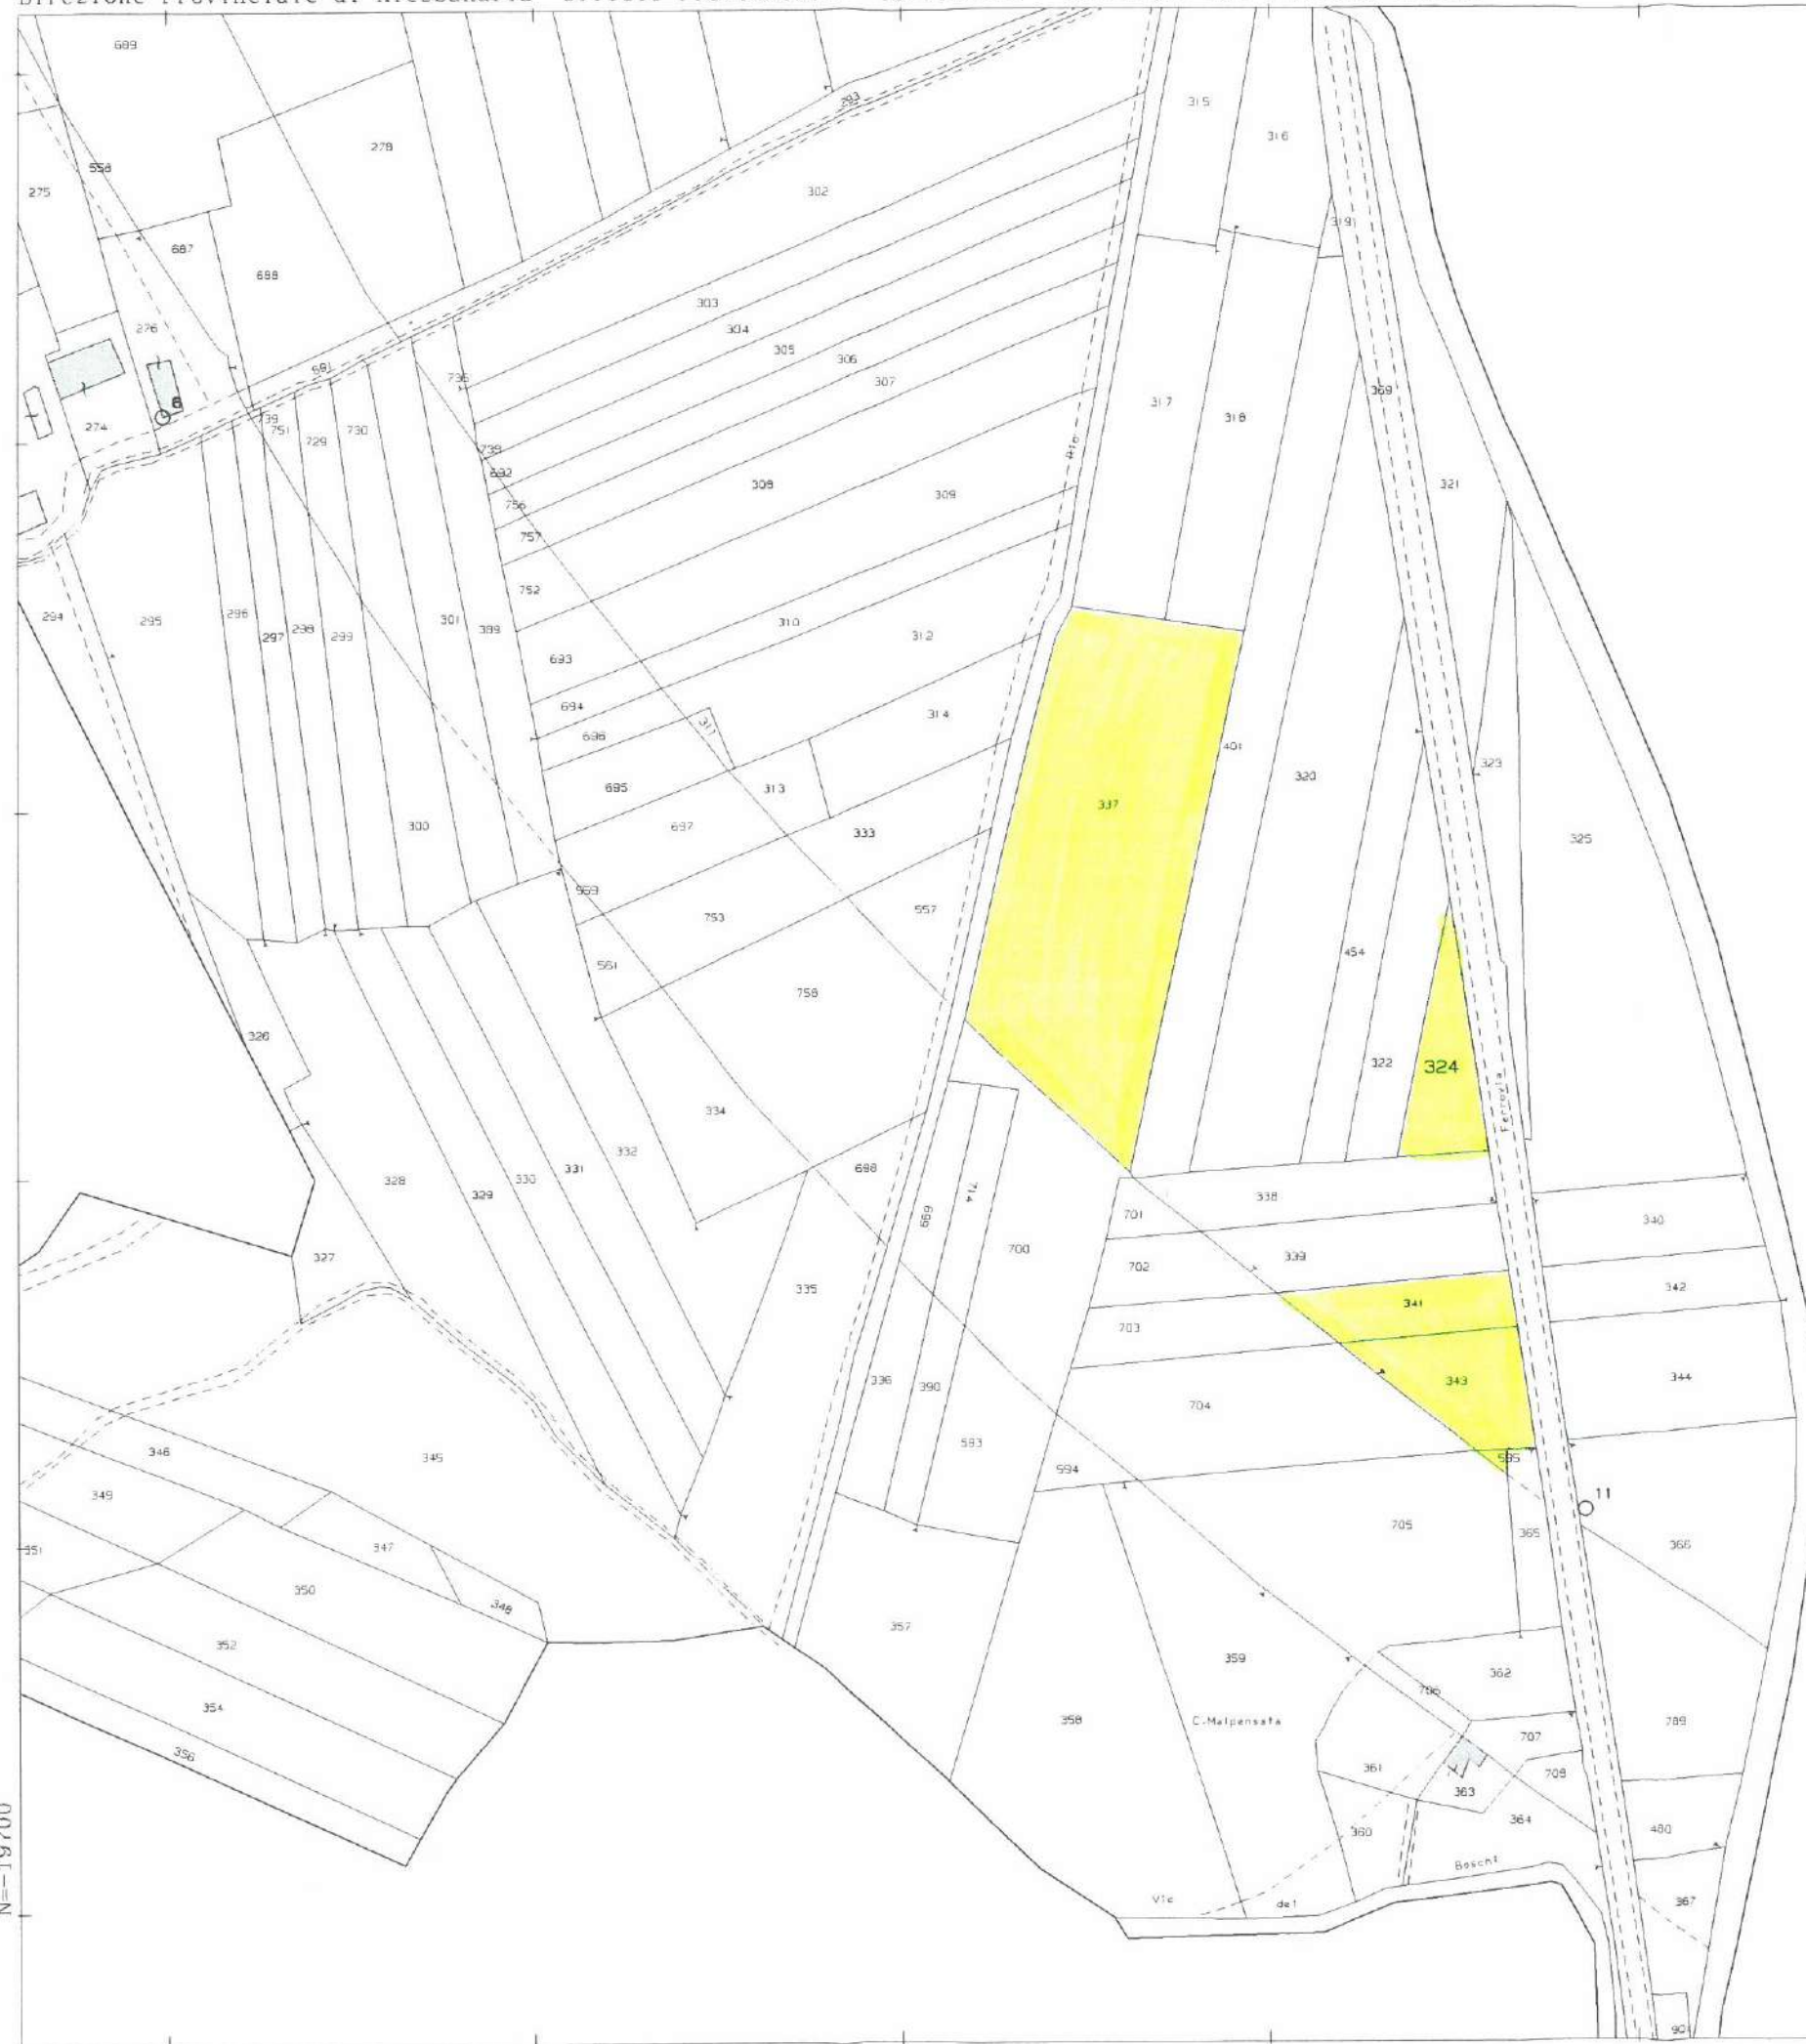

N=-20600

E=2600



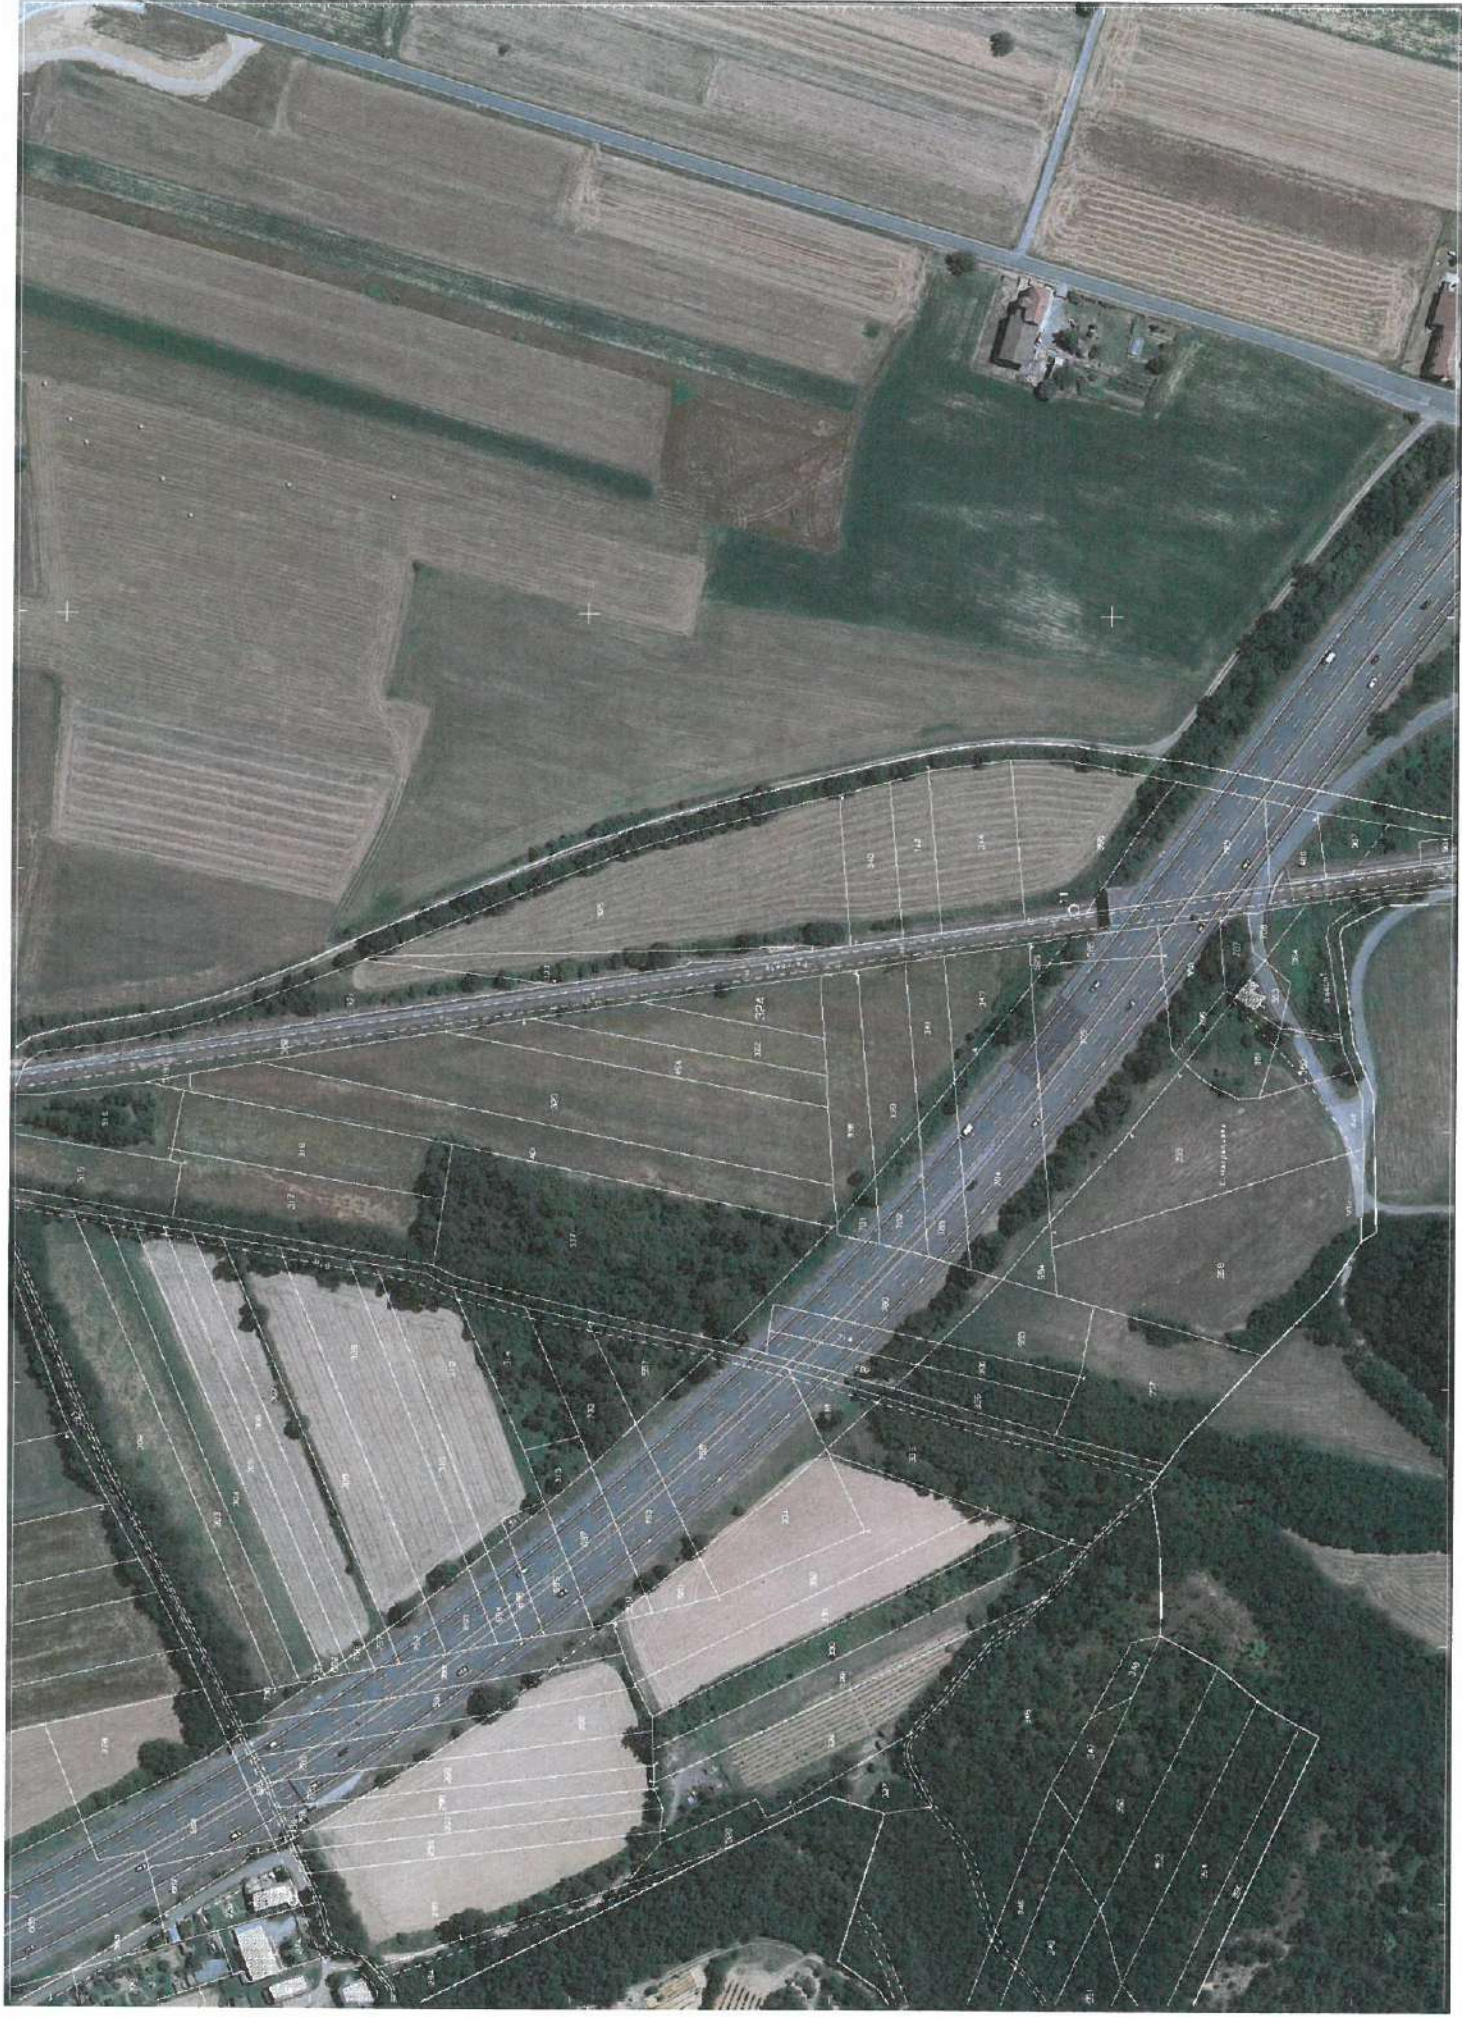





Comune di Predosa

Provincia di Alessandria

Piazza Matteotti 2 15077 Predosa tel. (0131) 71224 fax (0131) 719889
E-MAIL tecnico@comune.predosa.al.it Codice fiscale 00389860065

Prot. n° 908

Ns. rif. prot. n° 887 del 27/02/2017

Predosa li 27/02/2017

Il Responsabile del servizio

Vista la domanda per il rilascio del certificato di destinazione urbanistica, presentata in data 27/02/2017 prot. n° 887, dal geom. Luigi Lanero nato a Genova il 04/09/1955 con studio in Genova Via Magnaghi n° 2/7 sc. d. in qualità di tecnico incaricato nella procedura fallimentare "AB - Spedizioni s.a.s. di Silvana Vertuani e della socia Silvana Vertuani R.F. 161/2015";

Visti gli strumenti urbanistici comunali;

Visto l'art. 30, terzo comma, del D.P.R. 6 Giugno 2001 n° 380;

Visto il Decreto Sindacale n. 7/2015 in data 16.03.2015 adottato per l'individuazione dei responsabili degli uffici e dei servizi del Comune di Predosa con la quale lo scrivente è stato confermato quale responsabile del servizio urbanistico;

Certifica

Che l'area ubicata in questo Comune

N. C. T.

Foglio n° 11 Mappali n° 166 – 167 - Foglio n° 7 Mappali n° 324 – 337 – 341 – 343 – 595.

Ha la seguente destinazione urbanistica:

Strumento Urbanistico Generale: Piano Regolatore Generale Comunale approvato con Deliberazione Giunta Regionale in data 09/02/2009 n. 26 - 10731, modificazione del PRGC n. 1 approvata con Deliberazione Consiglio Comunale n. 28 del 14/07/2009, variante parziale n. 1 approvata con Deliberazione Consiglio Comunale n. 26 del 29/10/2010, modificazione del PRGC n. 2 approvata con Deliberazione Consiglio Comunale n. 13 del 17/05/2011, variante parziale n. 2 approvata con Deliberazione Consiglio Comunale n. 9 del 06/08/2012 e modificazione del PRGC n. 3 approvata con Deliberazione Consiglio Comunale n. 19 del 05/11/2013 e variante parziale n. 3 approvata con Deliberazione Consiglio Comunale n. 2 del 09/02/2014.

Destinazione: Aree agricole coltivate (E1) – art. 30 per i mappali n° 324 – 337 – 341 – 343 – 595 del Foglio n° 7, per i mappali n° 166 – 167 del Foglio n° 11;

Altri Vincoli: Limite fascia di rispetto stradale – art. 15 per il mappali n° 324 – 337 – 341 – 343 – 595 del Foglio n° 7;

Altri Vincoli: Limite della fascia di rispetto dei corsi d'acqua – art. 36 lettera c) per il mappale 337 del Foglio n° 7;

Altri Vincoli: Fascia di rispetto della linea ferroviaria – art. 36 lettera g) per i Mappali n° 324 – 341 – 343 – 595 del Foglio n° 7.

Si certifica l'insussistenza dei vincoli di cui all'art. 10 della legge 21 novembre 2000 numero 353 per tutti i mappali.

Si rilascia in carta libera ai sensi allegato B) del D.P.R. 642/1972.

IL RESPONSABILE DEL SERVIZIO

(Cavallero Geom. Franco)