

**Agenzia del Territorio
CATASTO FABBRICATI
Ufficio Provinciale di
Bergamo**

Dichiarazione protocollo n. BG0118313 del 02/04/2007

Planimetria di u.i.u. in Comune di Brembate

Via Monte Bianco

civ. SN

Identificativi Catastali:

Sezione: BS

Foglio: 4

Particella: 4410

Subalterno: 708

Compilata da:

Cattaneo Rino


Iscritto all'albo:

Architetti


Prov. Bergamo

N. 1476

Scheda n. 1 Scala 1:200

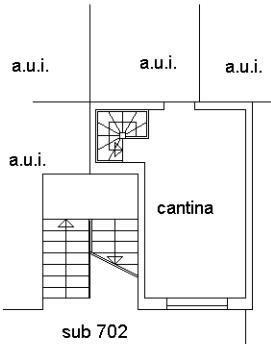

PIANTA PIANO S1 h. 2.50

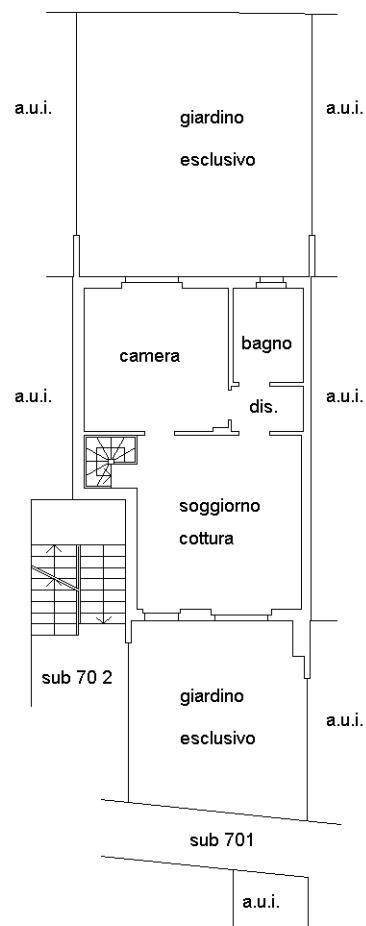

PIANTA PIANO TERRA h. 2.70

Ultima planimetria in atti

Data: 22/12/2021 - n. T67786 - Richiedente: CLMFBA57C07F205A

Totale schede: 1 - Formato di acquisizione: A4(210x297) - Formato stampa richiesto: A4(210x297)