



N=5038700

E=1517600

2 Particelle: 149,150

Agenzia del Territorio
CATASTO FABBRICATI
Ufficio provinciale di
Milano

Dichiarazione protocollo n. MI0452243 del 11/07/2006
Planimetria di u.i.u. in Comune di Milano
Via Bono Cairoli Adelaide


civ. 34

Identificativi Catastali:
Sezione:
Foglio: 199
Particella: 149
Subalterno: 501

Compilata da:
Ceriani Giovanni
Iscritto all'albo:
Ingegneri
Prov. Varese N. 2414

Scala 1: 200


fg. 199 mapp 149 sub. 501
fg. 199 mapp 150 sub. 501

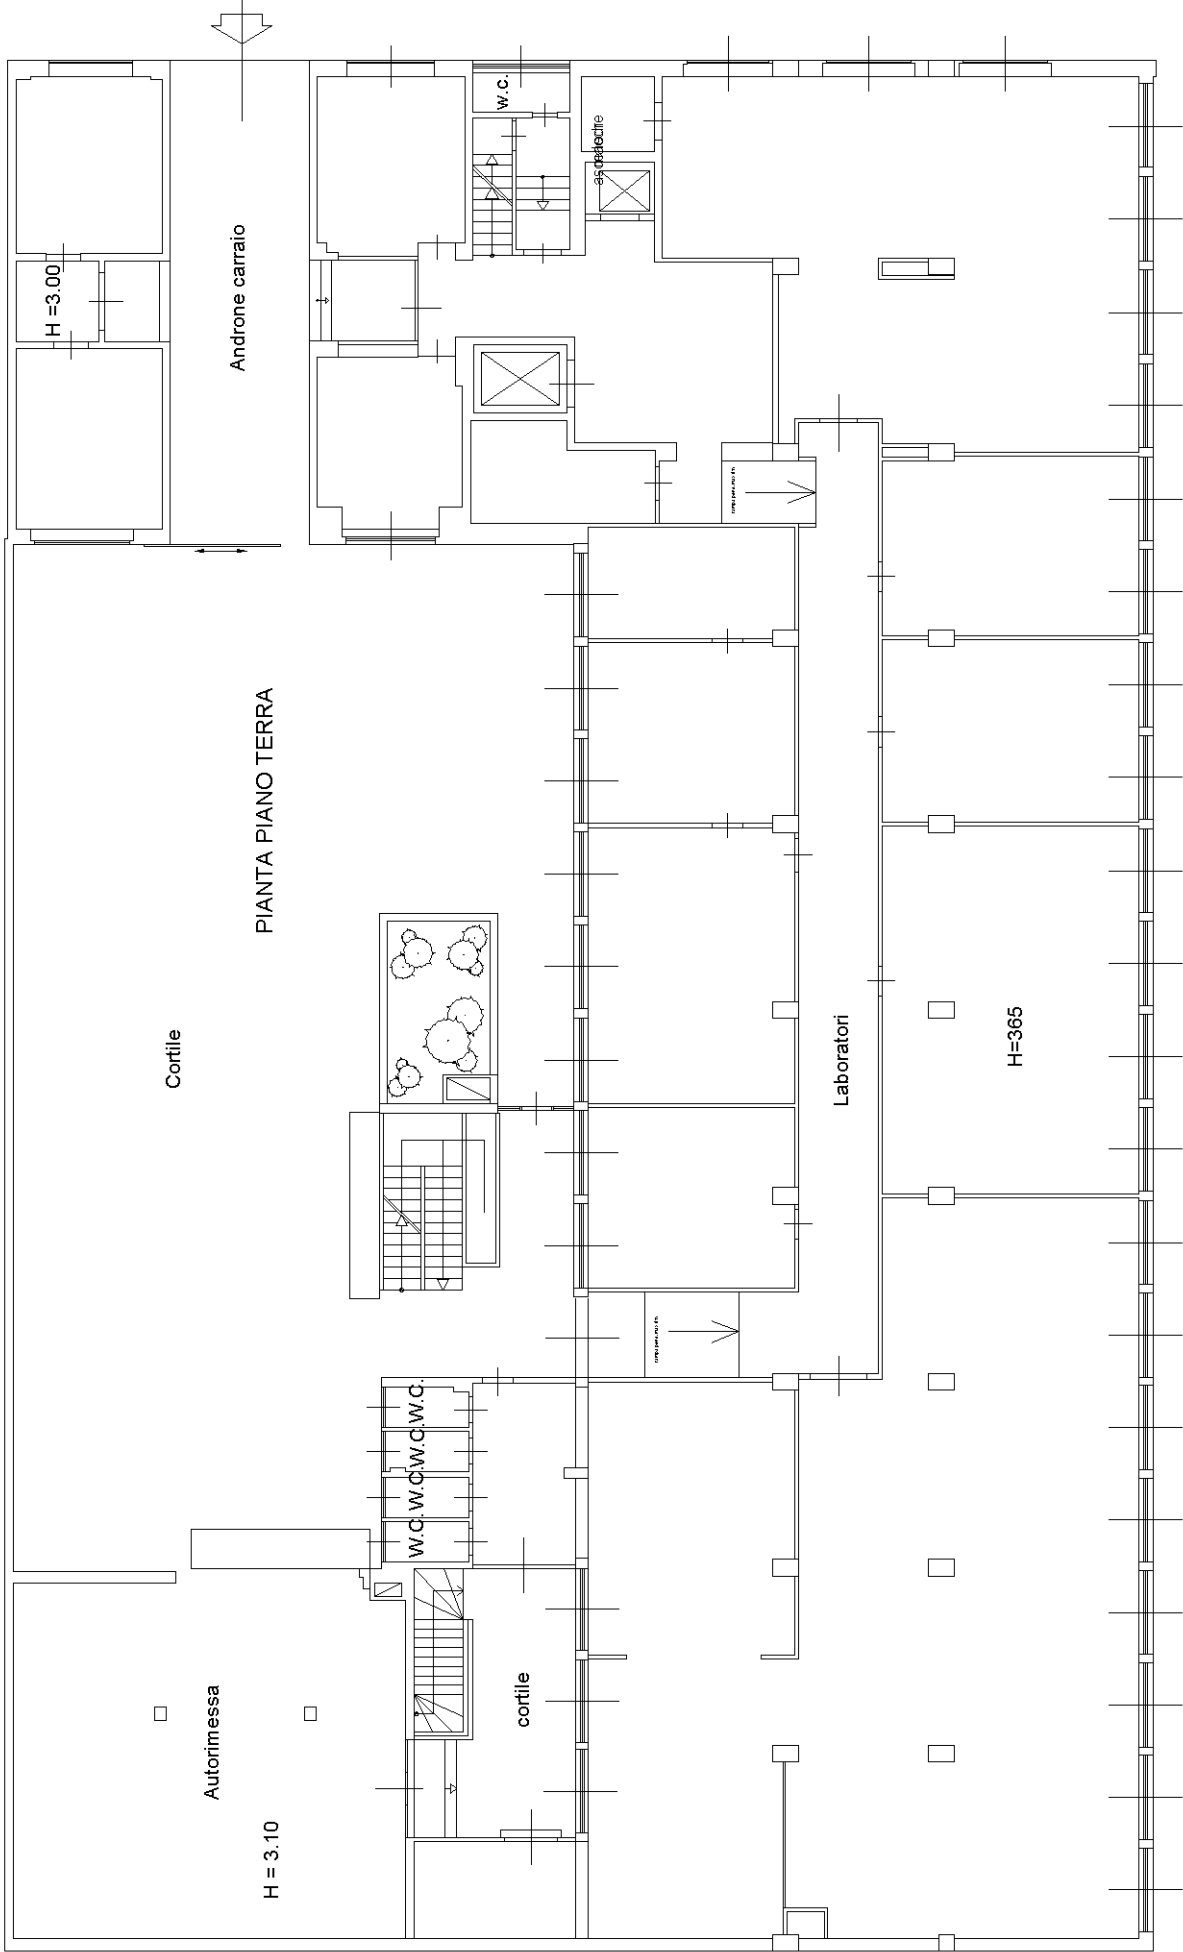

VIA ILARIONE RANCATI

VIA BONO CAIROLI

ORIENTAMENTO

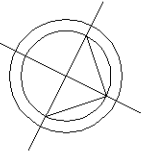

Agenzia del Territorio
CATASTO FABBRICATI
Ufficio provinciale di
Milano

Dichiarazione protocollo n. MI0452243 del 11/07/2006
Planimetria di u.i.u. in Comune di Milano
Bbbb


civ. 1

Identificativi Catastali:
Sezione:
Foglio: 199
Particella: 149
Subalterno: 501

Compilata da:
Ceriani Giovanni
Iscritto all'albo:
Ingegneri
Prov. Varese
N. 2414

Scala 1: 200

n. 2

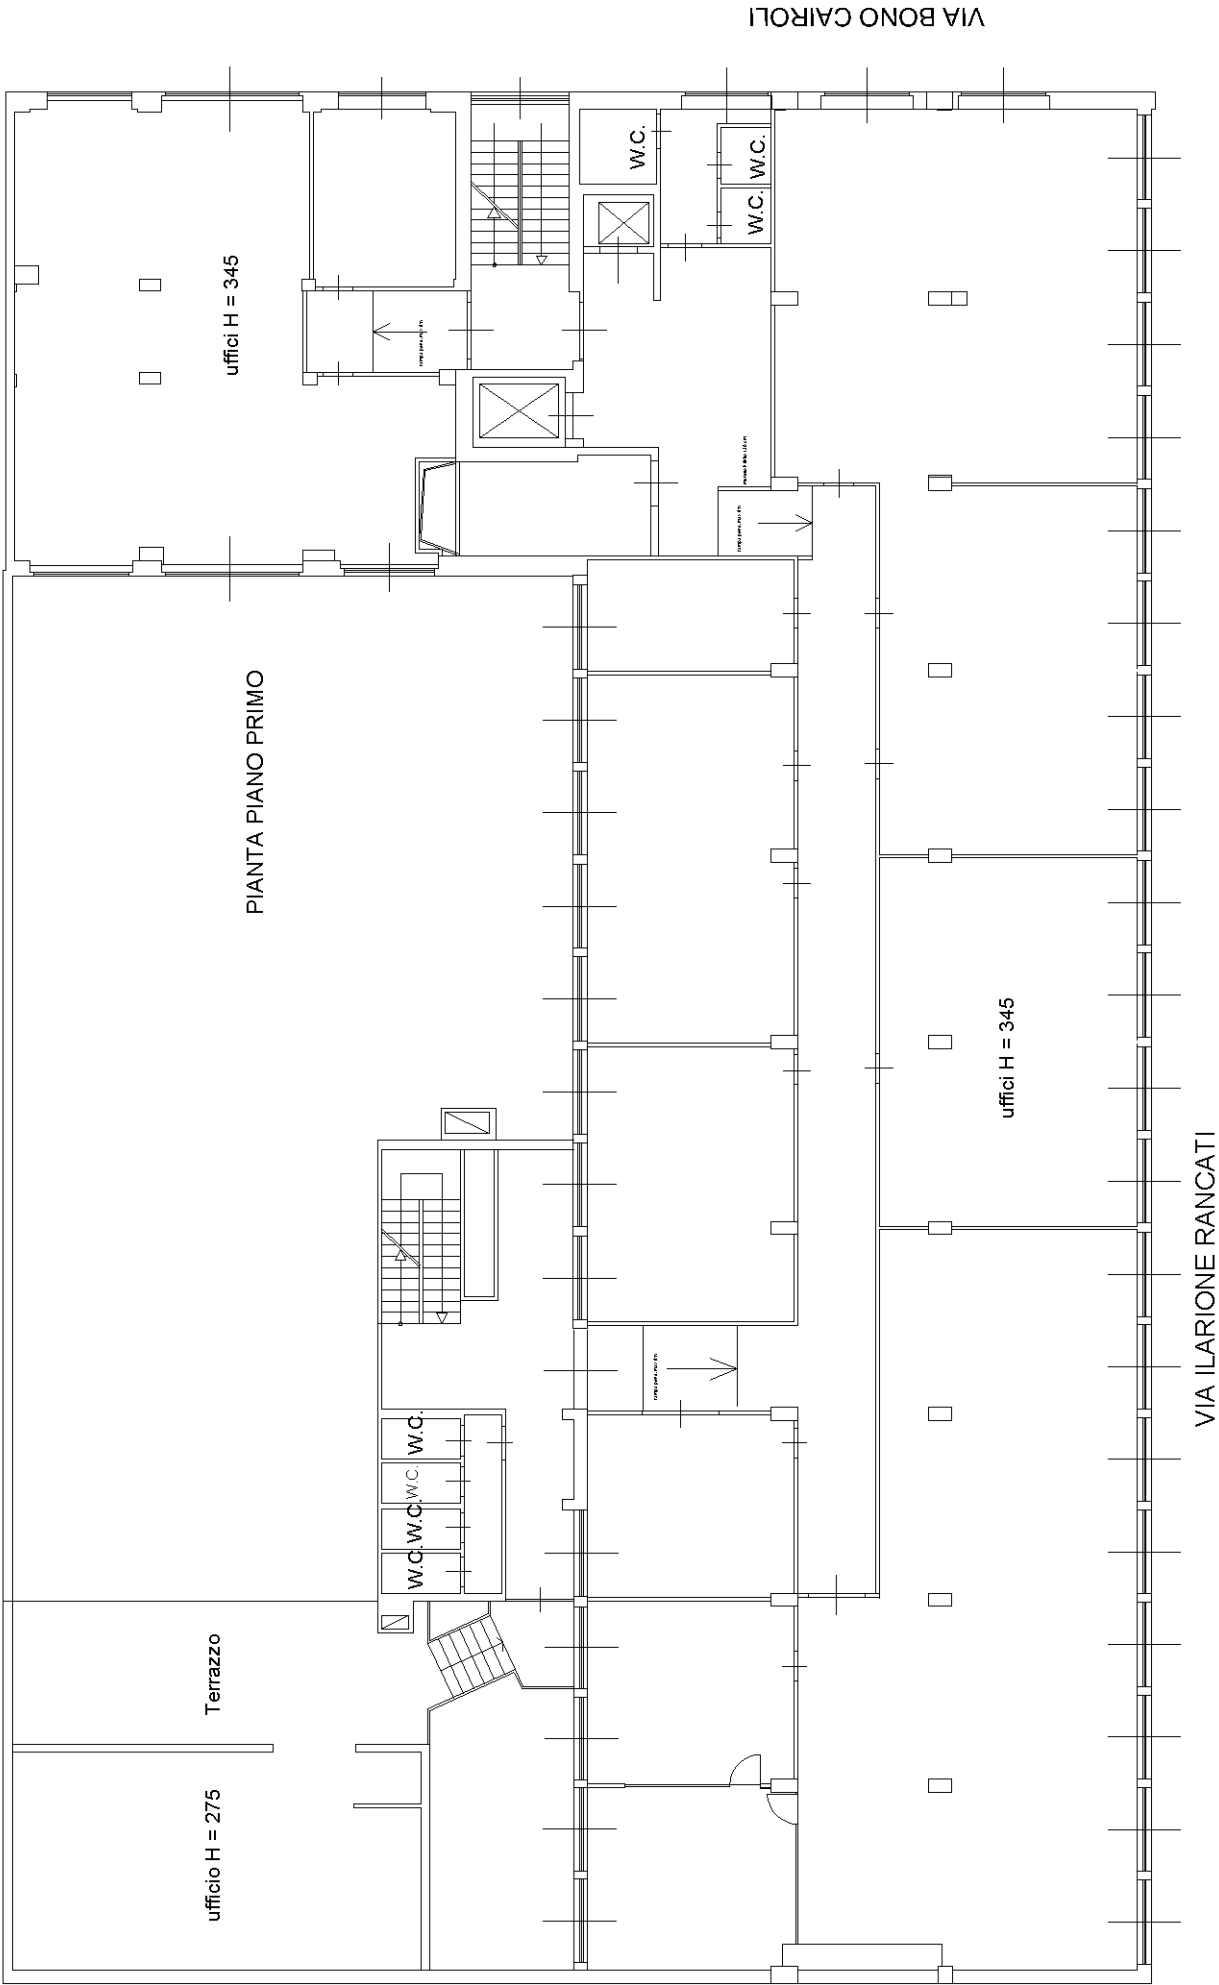

Agenzia del Territorio
CATASTO FABBRICATI
Ufficio provinciale di
Milano

Dichiarazione protocollo n. MI0452243 del 11/07/2006
Planimetria di u.i.u. in Comune di Milano
Bbbb


civ. 1

Identificativi Catastali:
Sezione:
Foglio: 199
Particella: 149
Subalterno: 501

Compilata da:
Ceriani Giovanni
Iscritto all'albo:
Ingegneri
Prov. Varese
N. 2414

Scala 1: 200


n. 3

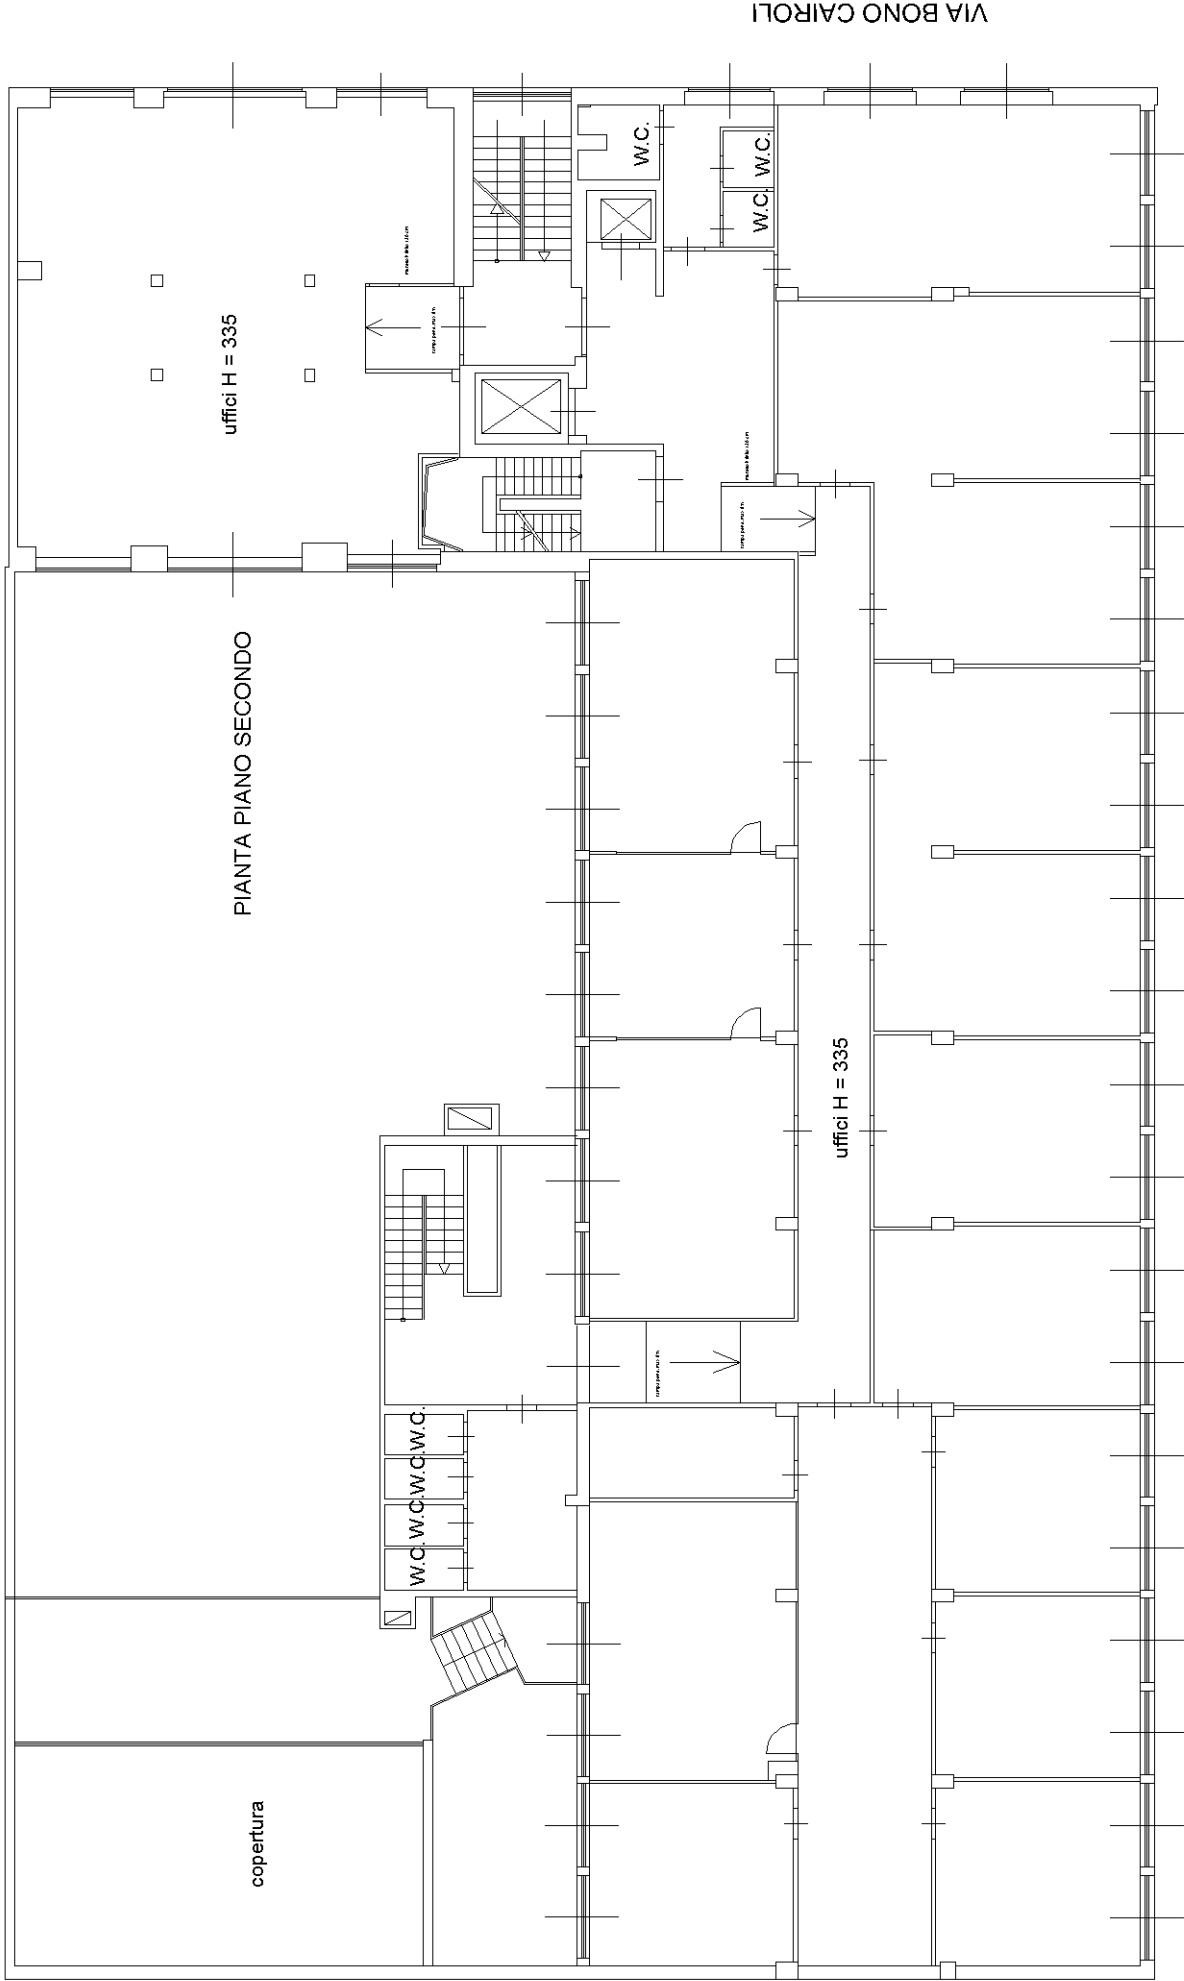

VIA ILARIONE RANCATI

VIA BONO CAIROLI

ORIENTAMENTO

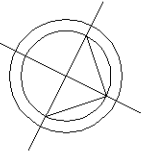

Agenzia del Territorio
CATASTO FABBRICATI
Ufficio provinciale di
Milano

Dichiarazione protocollo n. MI0452243 del 11/07/2006
Planimetria di u.i.u. in Comune di Milano
Via Bono Cairoli Adelaide


Identificativi Catastali:
Sezione:
Foglio: 199
Particella: 149
Subalterno: 501

Compilata da:
Ceriani Giovanni
Iscritto all'albo:
Ingegneri
Prov. Varese

Scheda n. 4


Scala 1: 200

N. 2414

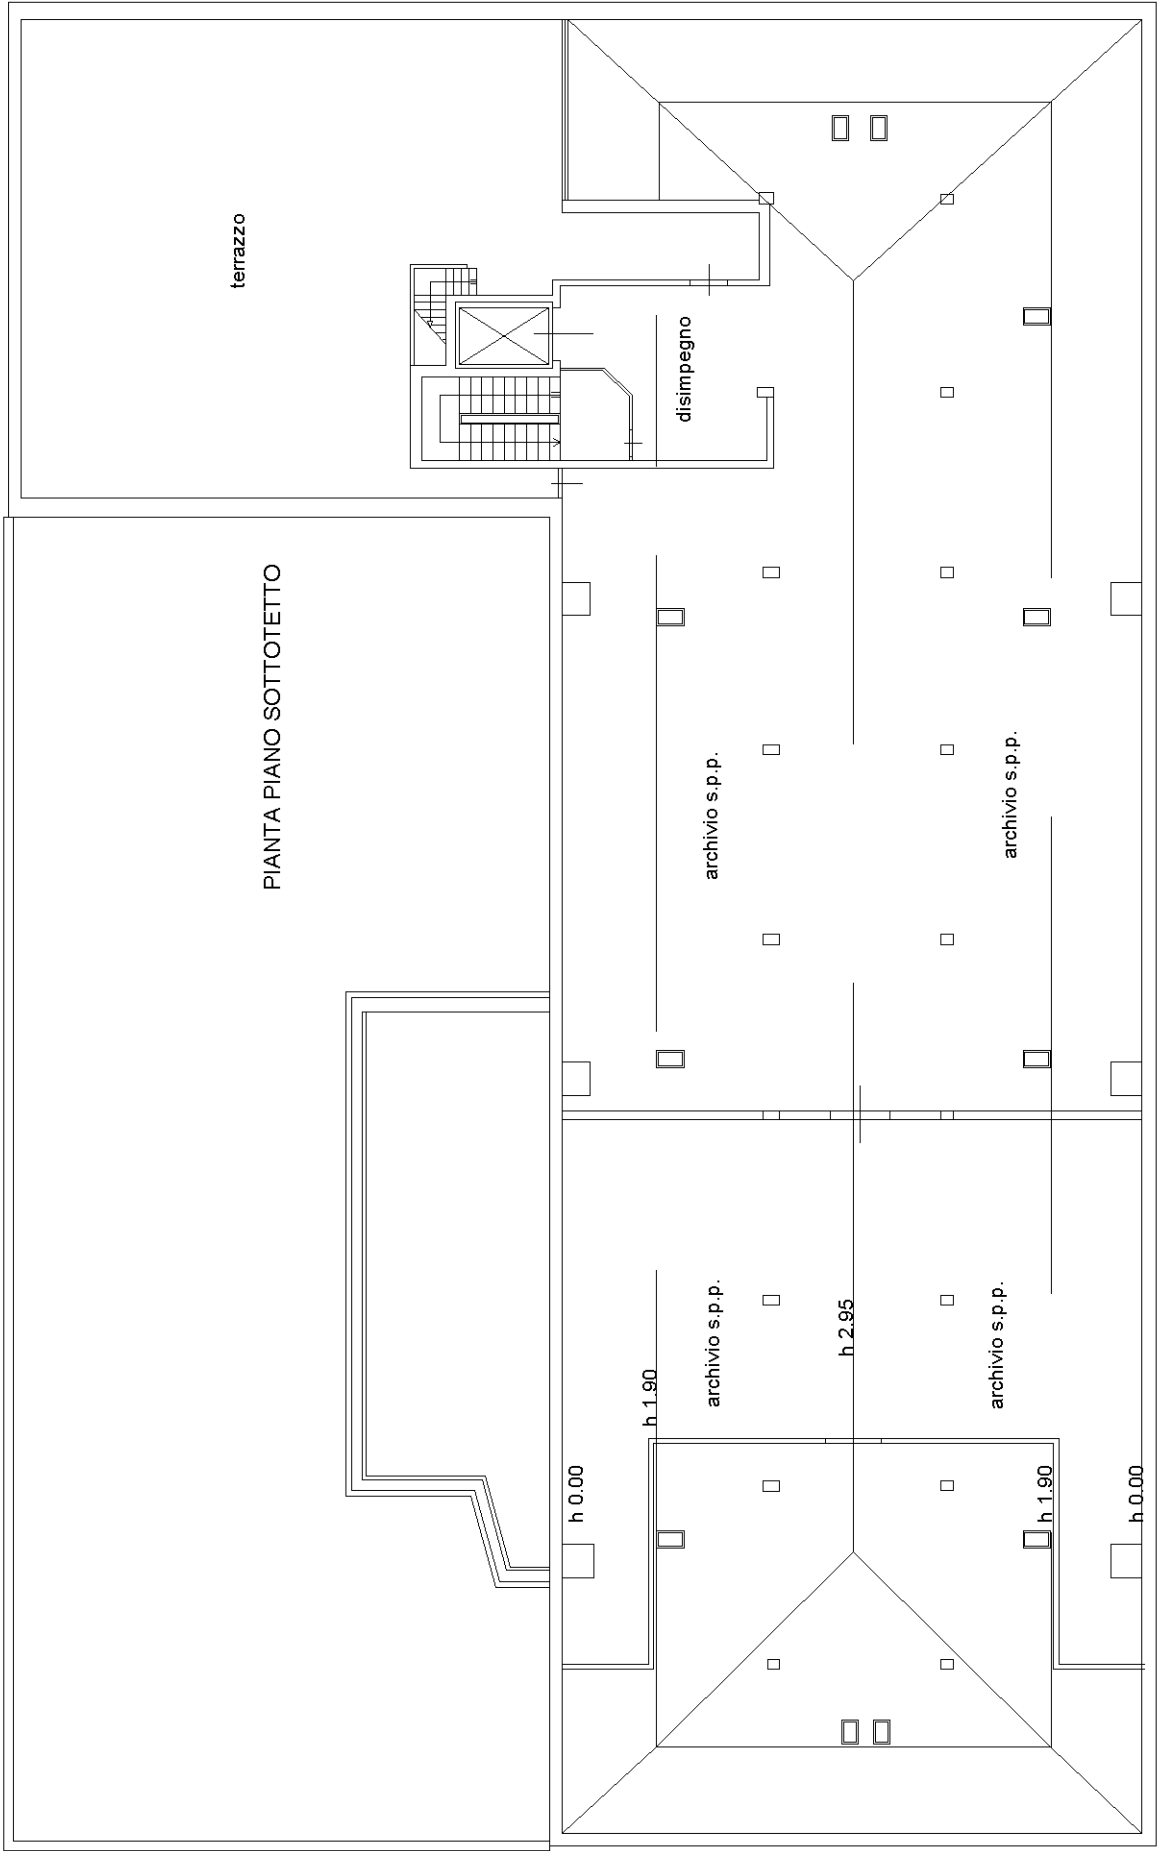

PIANTA PIANO SOTTOTETTO


PIANTA PIANO QUARTO
LOCALE MACCHINE

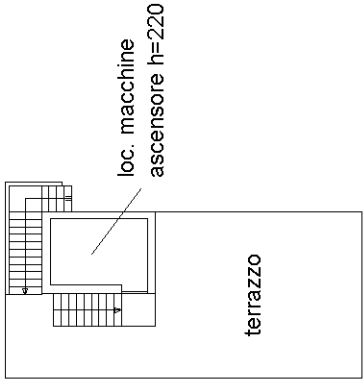

VIA BONO CAIROLI

VIA ILARIONE RANCATI

ORIENTAMENTO

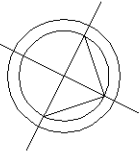


Agenzia del Territorio
CATASTO FABBRICATI
Ufficio provinciale di
Milano

Dichiarazione protocollo n. MI0452243 del 11/07/2006
Planimetria di u.i.u. in Comune di Milano
Via Bono Cairoli Adelaide

Scala 1 : 200

Identificativi Catastali:
Sezione:
Foglio: 199
Particella: 149
Subalterno: 501

Compilata da:
Ceriani Giovanni
Iscritto all'albo:
Ingegneri
Prov.Varese N. 2414

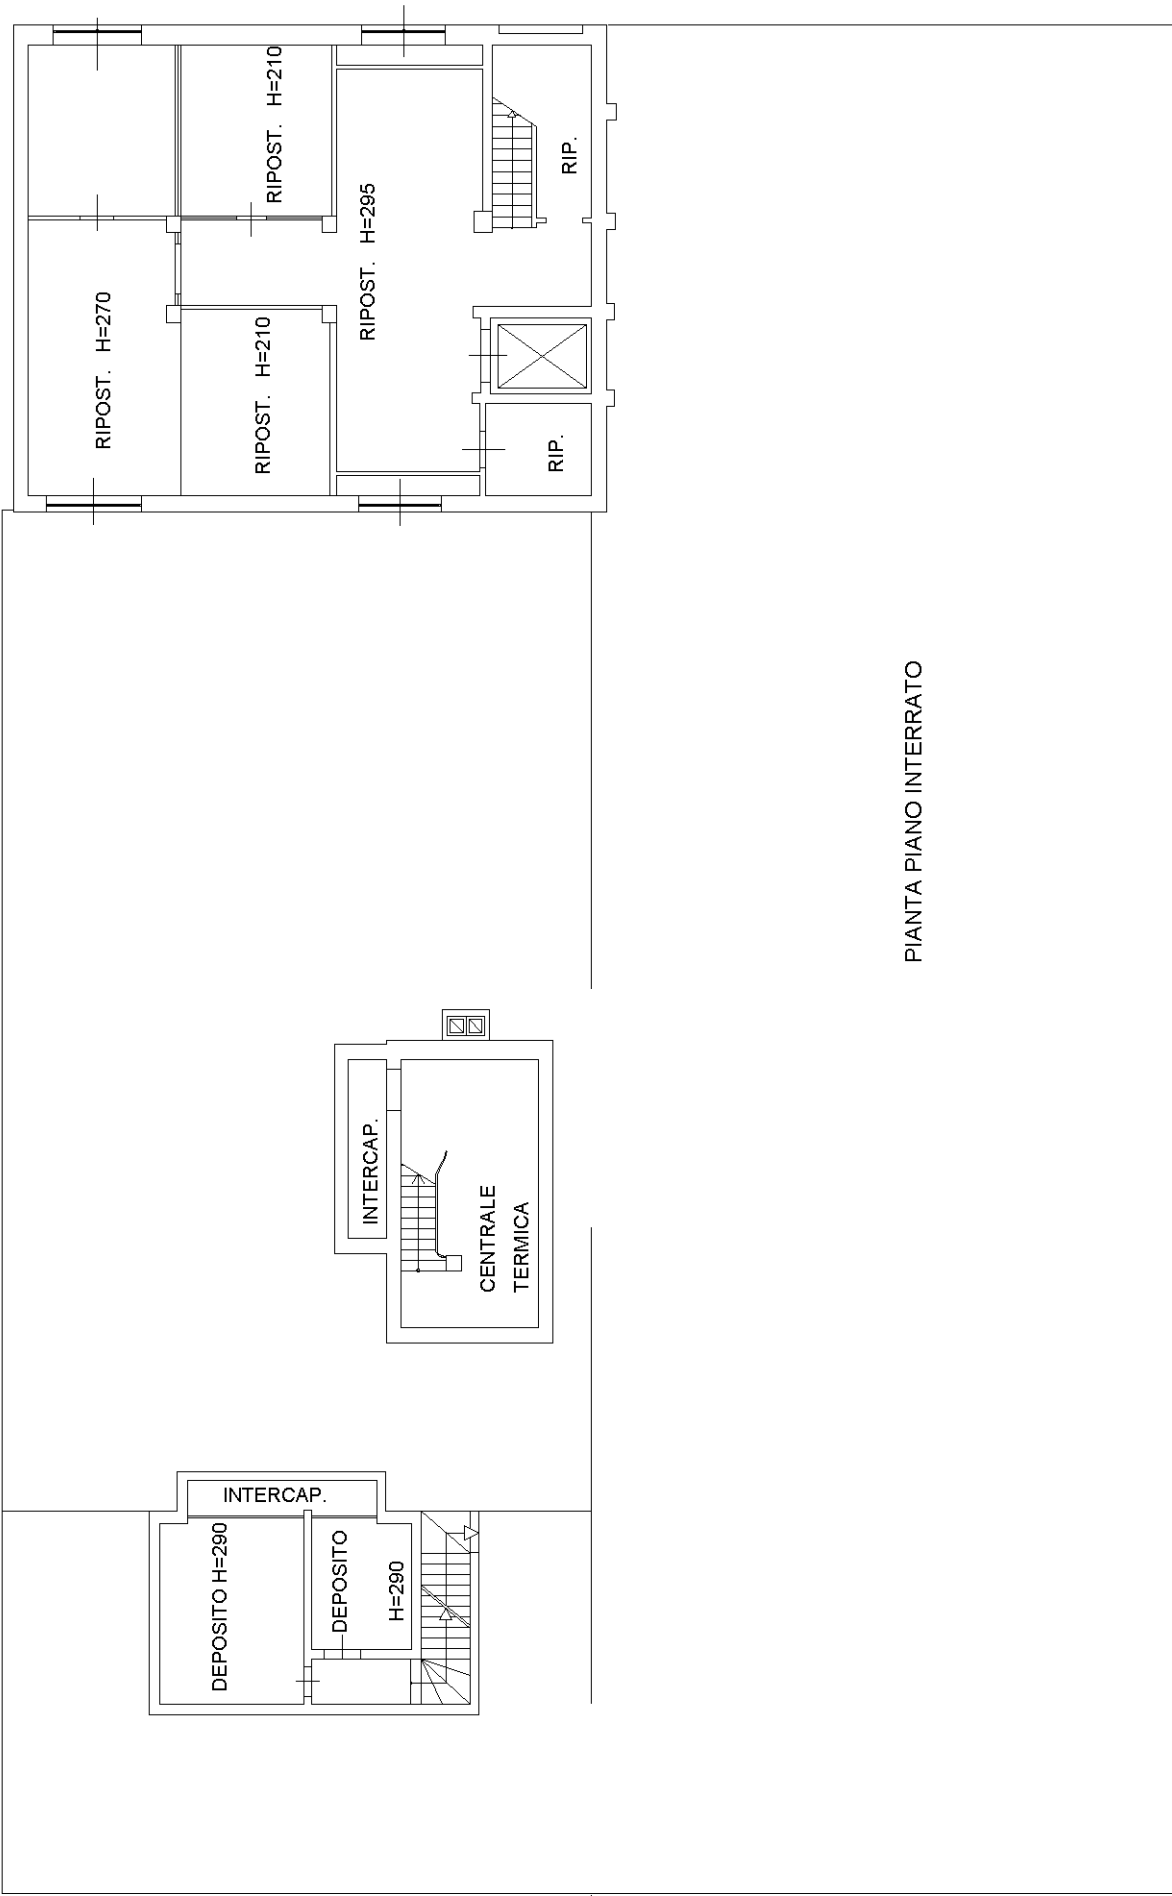

PIANTA PIANO INTERRATO

VIA ILARIONE RANCATI

