



N=5038700

E=1517600

Comune: (MI) MILANO  
Foglio: 199  
Scala originale: 1:1000  
Dimensione cornice: 267.000 x 189.000 metri  
Protocollo pratica T12935/2022  
31-Lug-2022 14:0:12

2 Particelle: 149,150

**Agenzia del Territorio**  
**CATASTO FABBRICATI**  
Ufficio provinciale di  
Milano

Dichiarazione protocollo n. MI0452243 del 11/07/2006  
Planimetria di u.i.u. in Comune di Milano  
Via Bono Cairoli Adelaide

civ. 34


Identificativi Catastali:  
Sezione:  
Foglio: 199  
Particella: 149  
Subalterno: 501

Compilata da:  
Ceriani Giovanni  
Iscritto all'albo:  
Ingegneri  
Prov. Varese N. 2414

Scala 1:200

n.1

fg. 199 mapp 149 sub. 501  
fg. 199 mapp 150 sub. 501

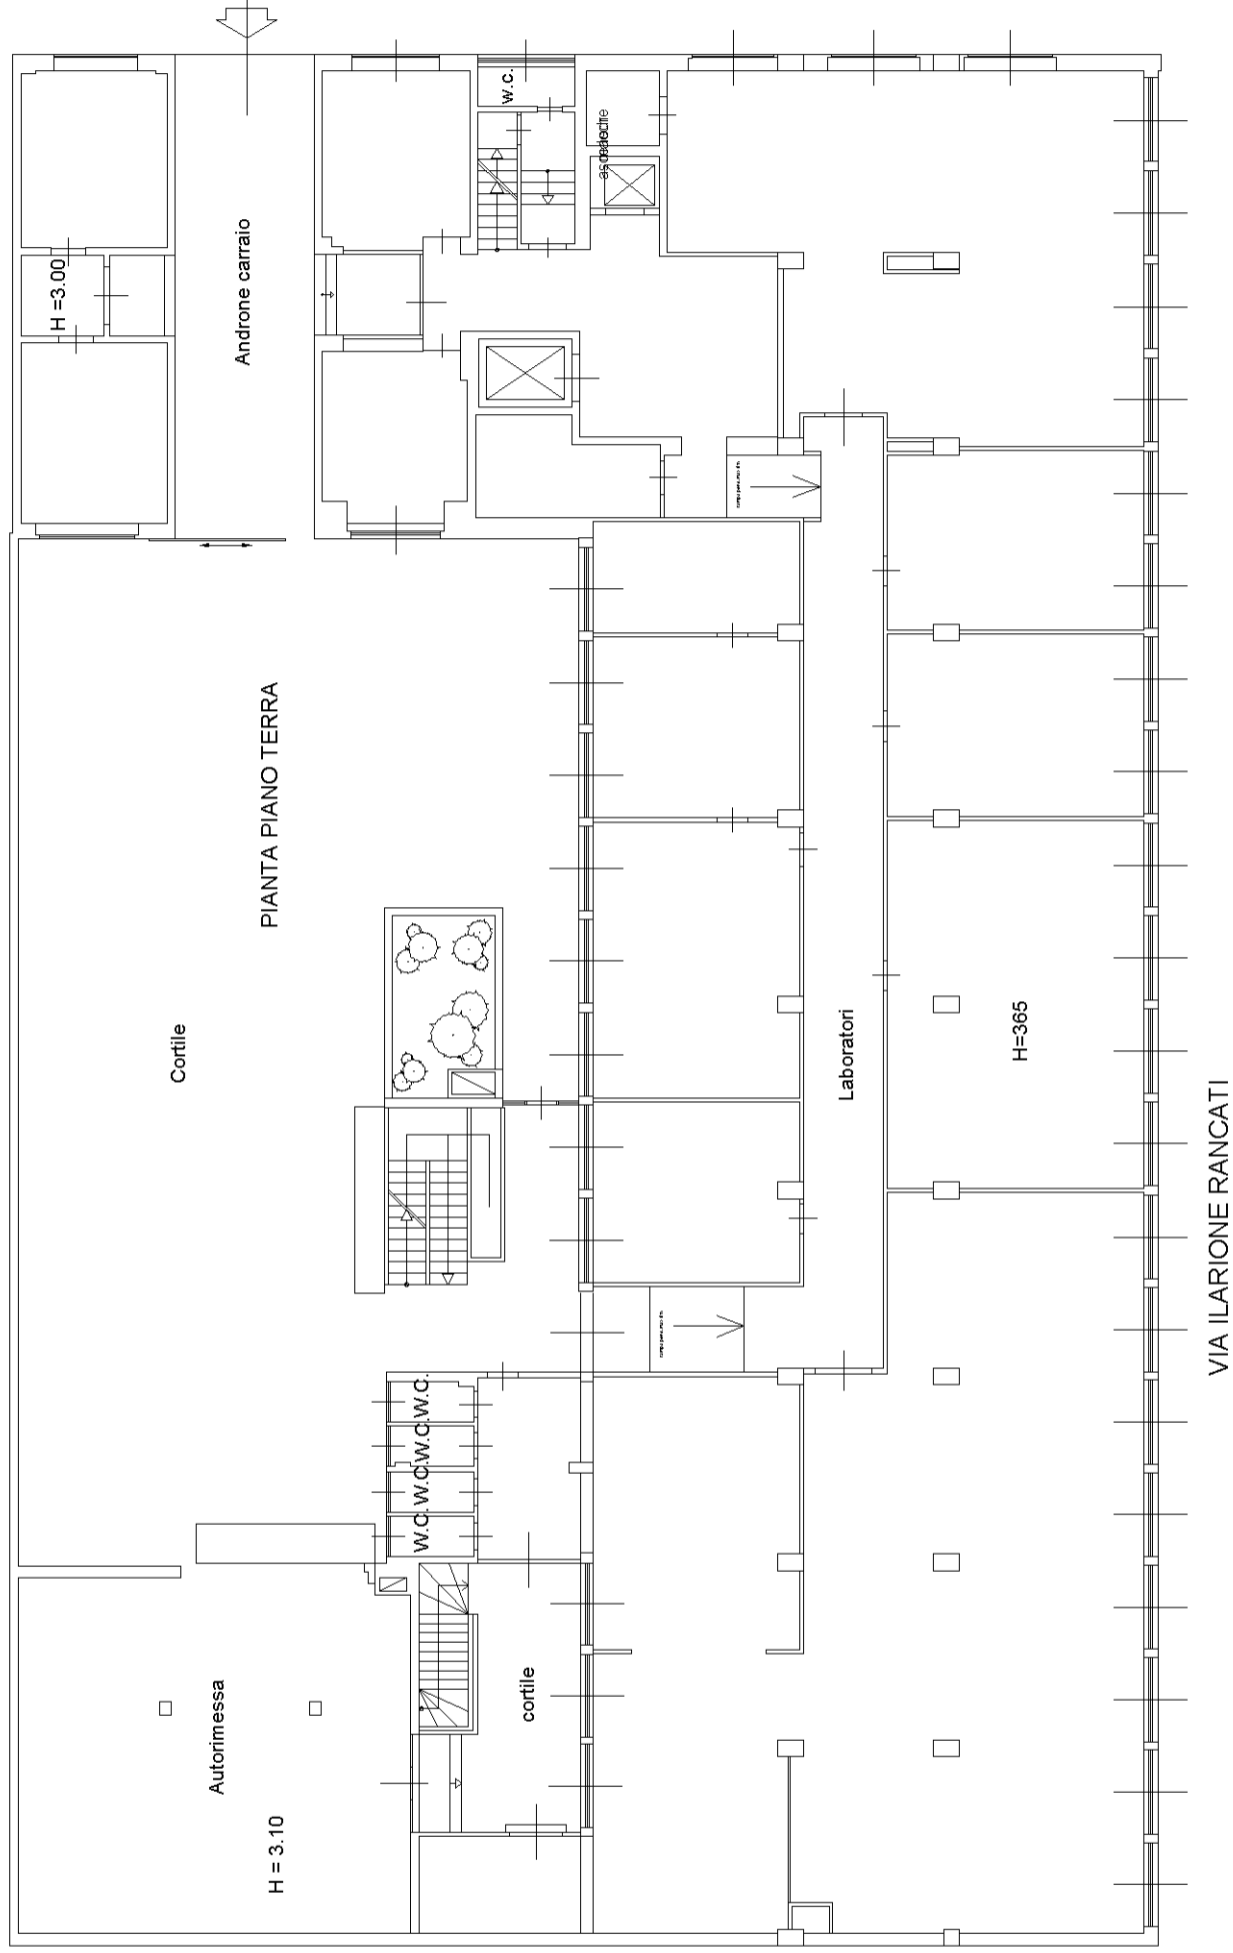

**Agenzia del Territorio**  
**CATASTO FABBRICATI**  
Ufficio provinciale di  
Milano


Dichiarazione protocollo n. MI0452243 del 11/07/2006  
Planimetria di u.i.u. in Comune di Milano  
Bbbb civ. 1

Identificativi Catastali:  
Sezione:  
Foglio: 199  
Particella: 149  
Subalterno: 501

Compilata da:  
Ceriani Giovanni  
Iscritto all'albo:  
Ingegneri  
Prov. Varese N. 2414

Scala 1:200

n.2

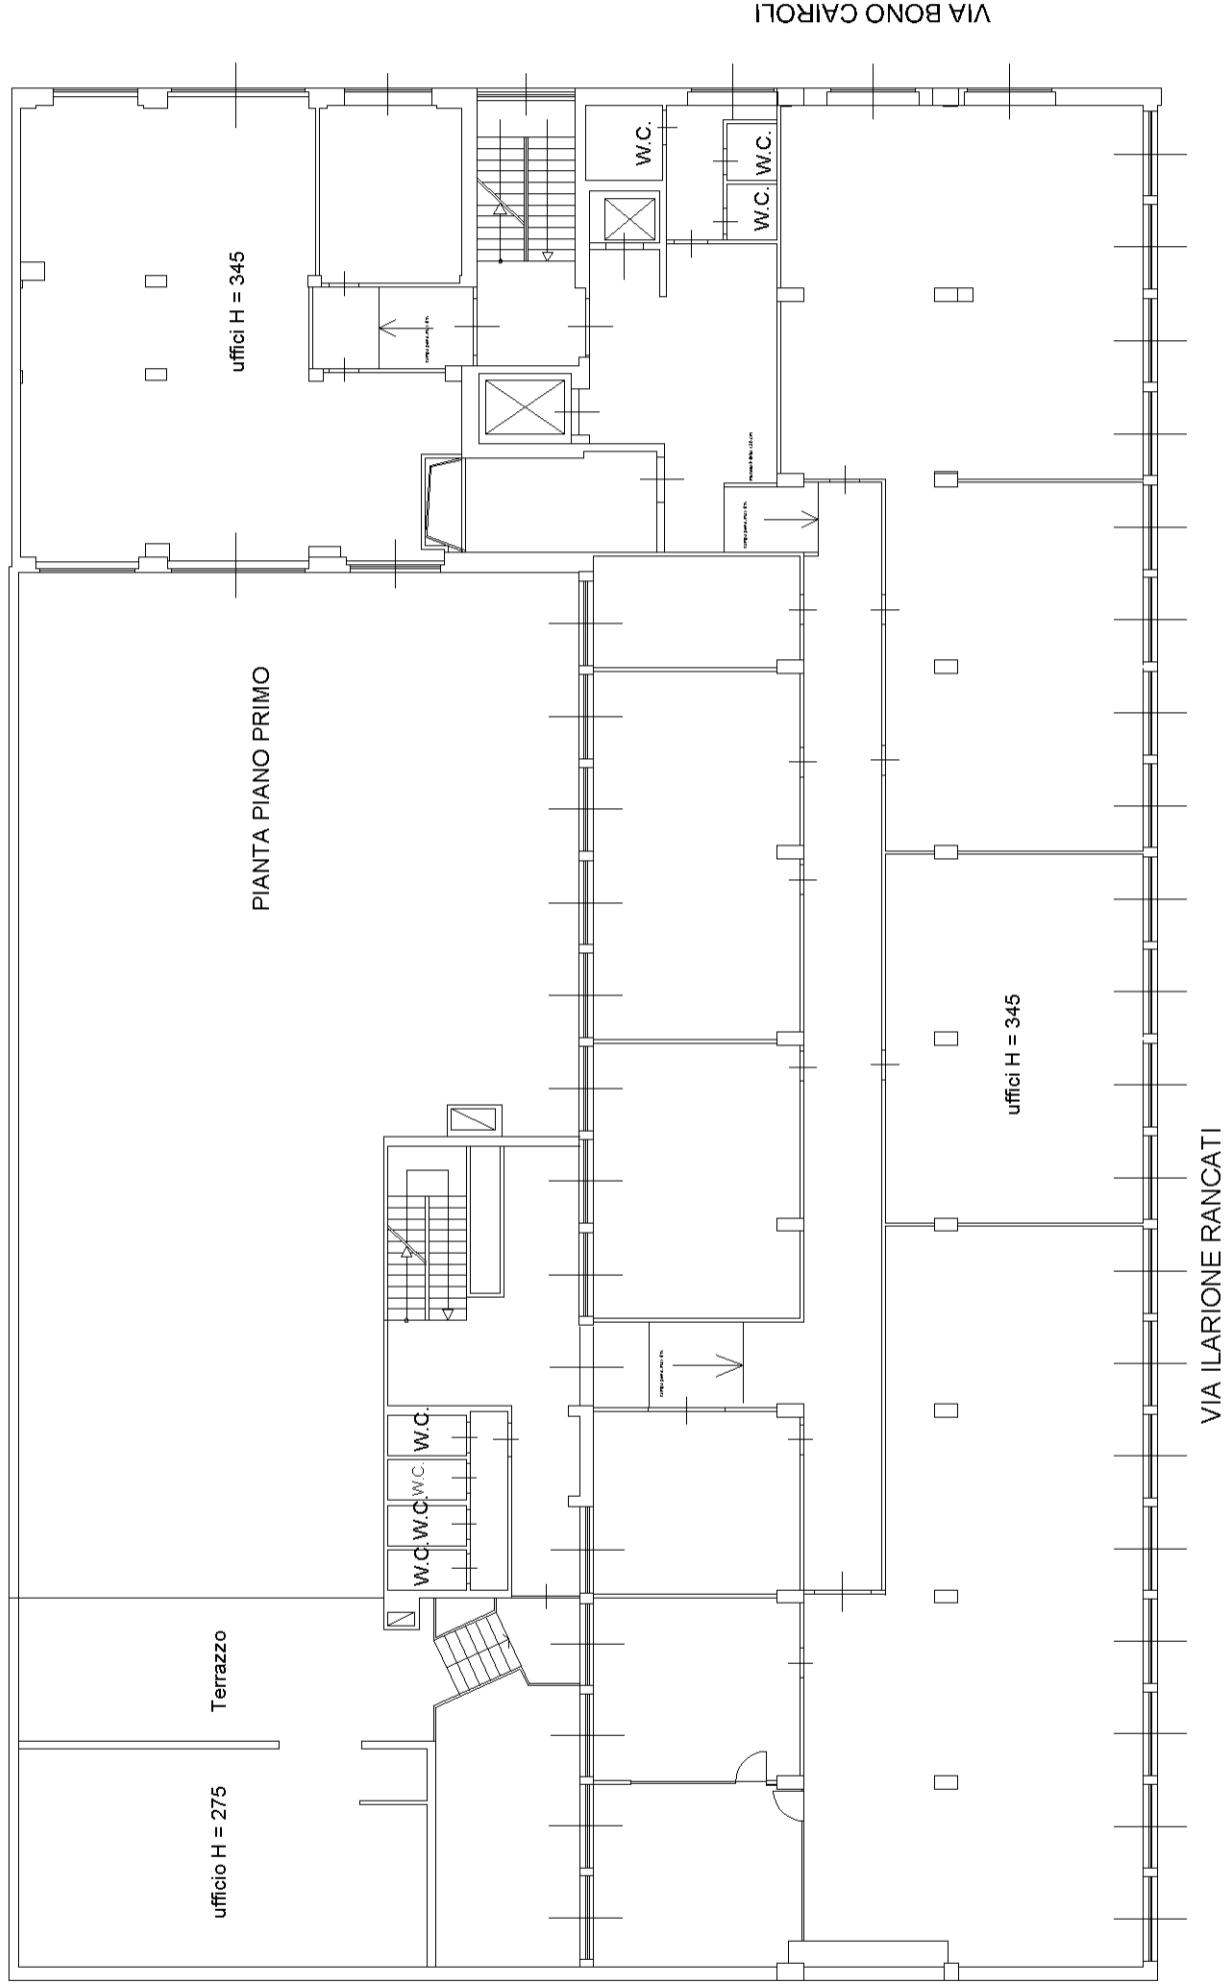

**Agenzia del Territorio**  
**CATASTO FABBRICATI**  
Ufficio provinciale di  
Milano


Dichiarazione protocollo n. MI0452243 del 11/07/2006  
Planimetria di u.i.u. in Comune di Milano  
Bbbb  
civ. 1

Identificativi Catastali:  
Sezione:  
Foglio: 199  
Particella: 149  
Subalterno: 501

Compilata da:  
Ceriani Giovanni  
Iscritto all'albo:  
Ingegneri  
Prov. Varese  
N. 2414

Scala 1:200

n.3

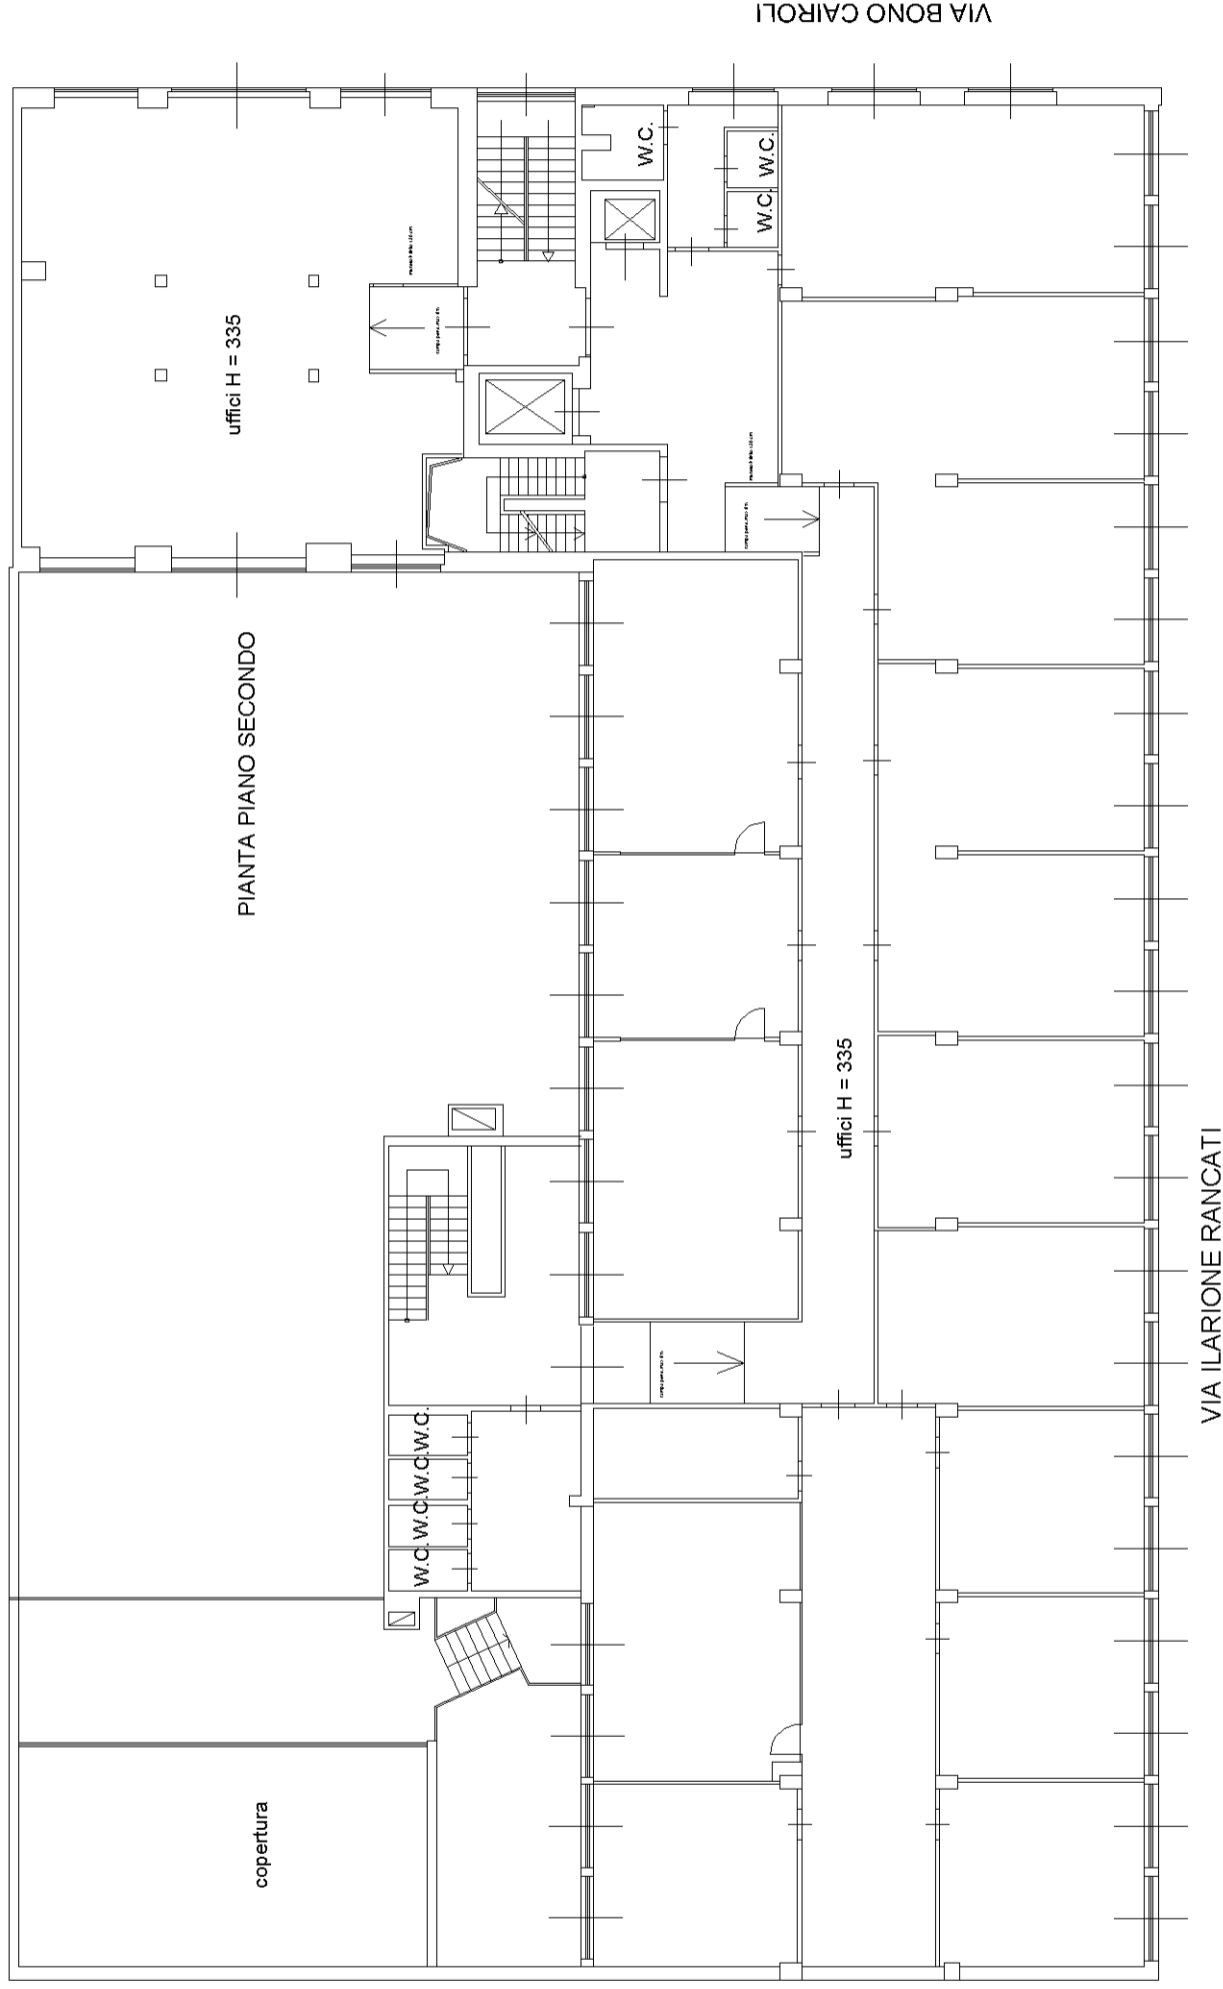

**Agenzia del Territorio**  
**CATASTO FABBRICATI**  
Ufficio provinciale di  
Milano

Dichiarazione protocollo n. MI0452243 del 11/07/2006  
Planimetria di u.i.u. in Comune di Milano  
Via Bono Cairoli Adelaide

civ. 34


Identificativi Catastali:  
Sezione:  
Foglio: 199  
Particella: 149  
Subalterno: 501

Compilata da:  
Ceriani Giovanni  
Iscritto all'albo:  
Ingegneri  
Prov. Varese


N. 2414

Scala 1:200

n.4

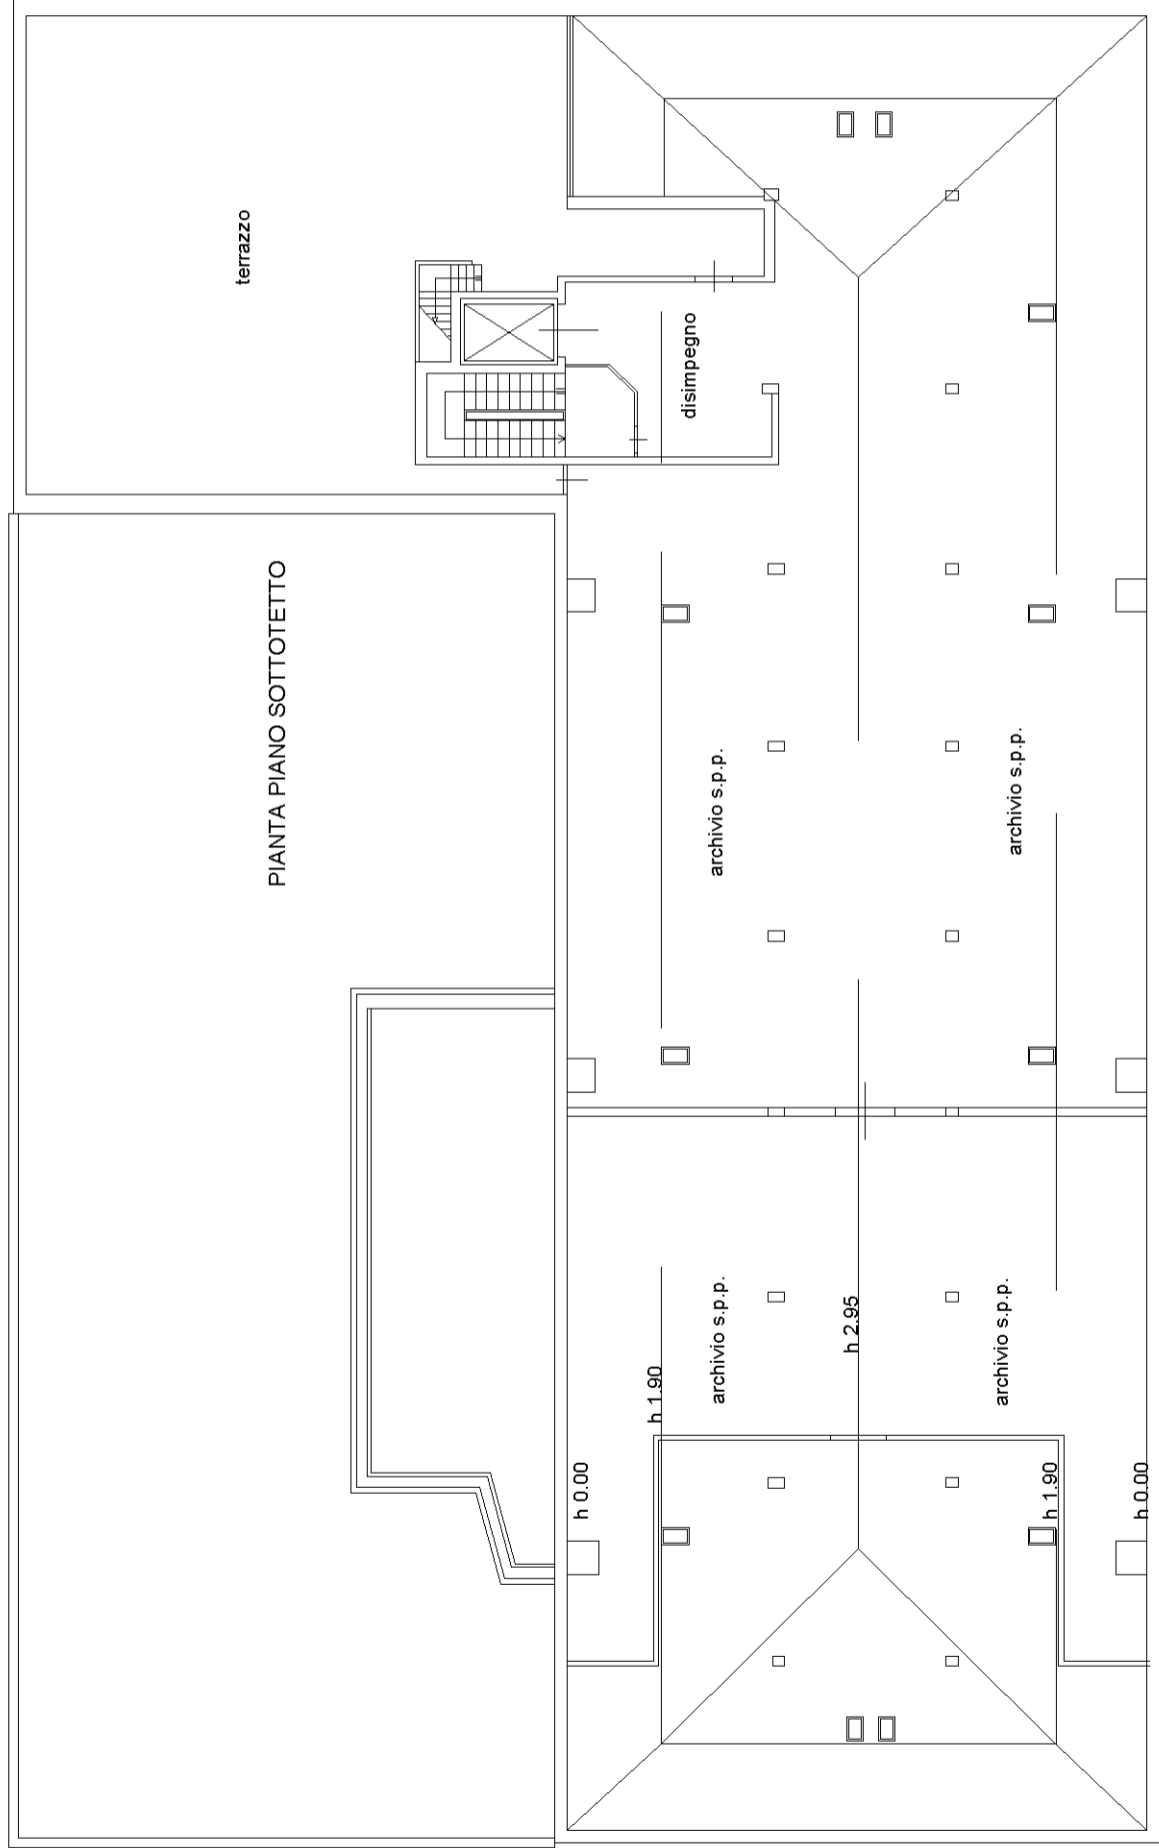


PIANTA PIANO QUARTO  
LOCALE MACCHINE

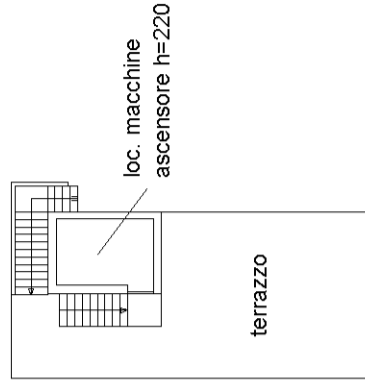

VIA ILARIONE RANCATI

VIA BONO CAIROLI

ORIENTAMENTO

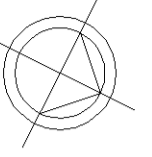


**Agenzia del Territorio  
CATASTO FABBRICATI**  
Ufficio provinciale di  
Milano

Scala 1 : 200

Dichiarazione protocollo n. MI0452243 del 11/07/2006  
Planimetria di u.i.u. in Comune di Milano  
Via Bono Cairoli Adelaide  
civ. 34

Identificativi Catastali:  
Sezione:  
Foglio: 199  
Particella: 149  
Subalterno: 501

Compilata da:  
Ceriani Giovanni  
Iscritto all'albo:  
Ingegneri  
Prov. Varese  
N. 2414

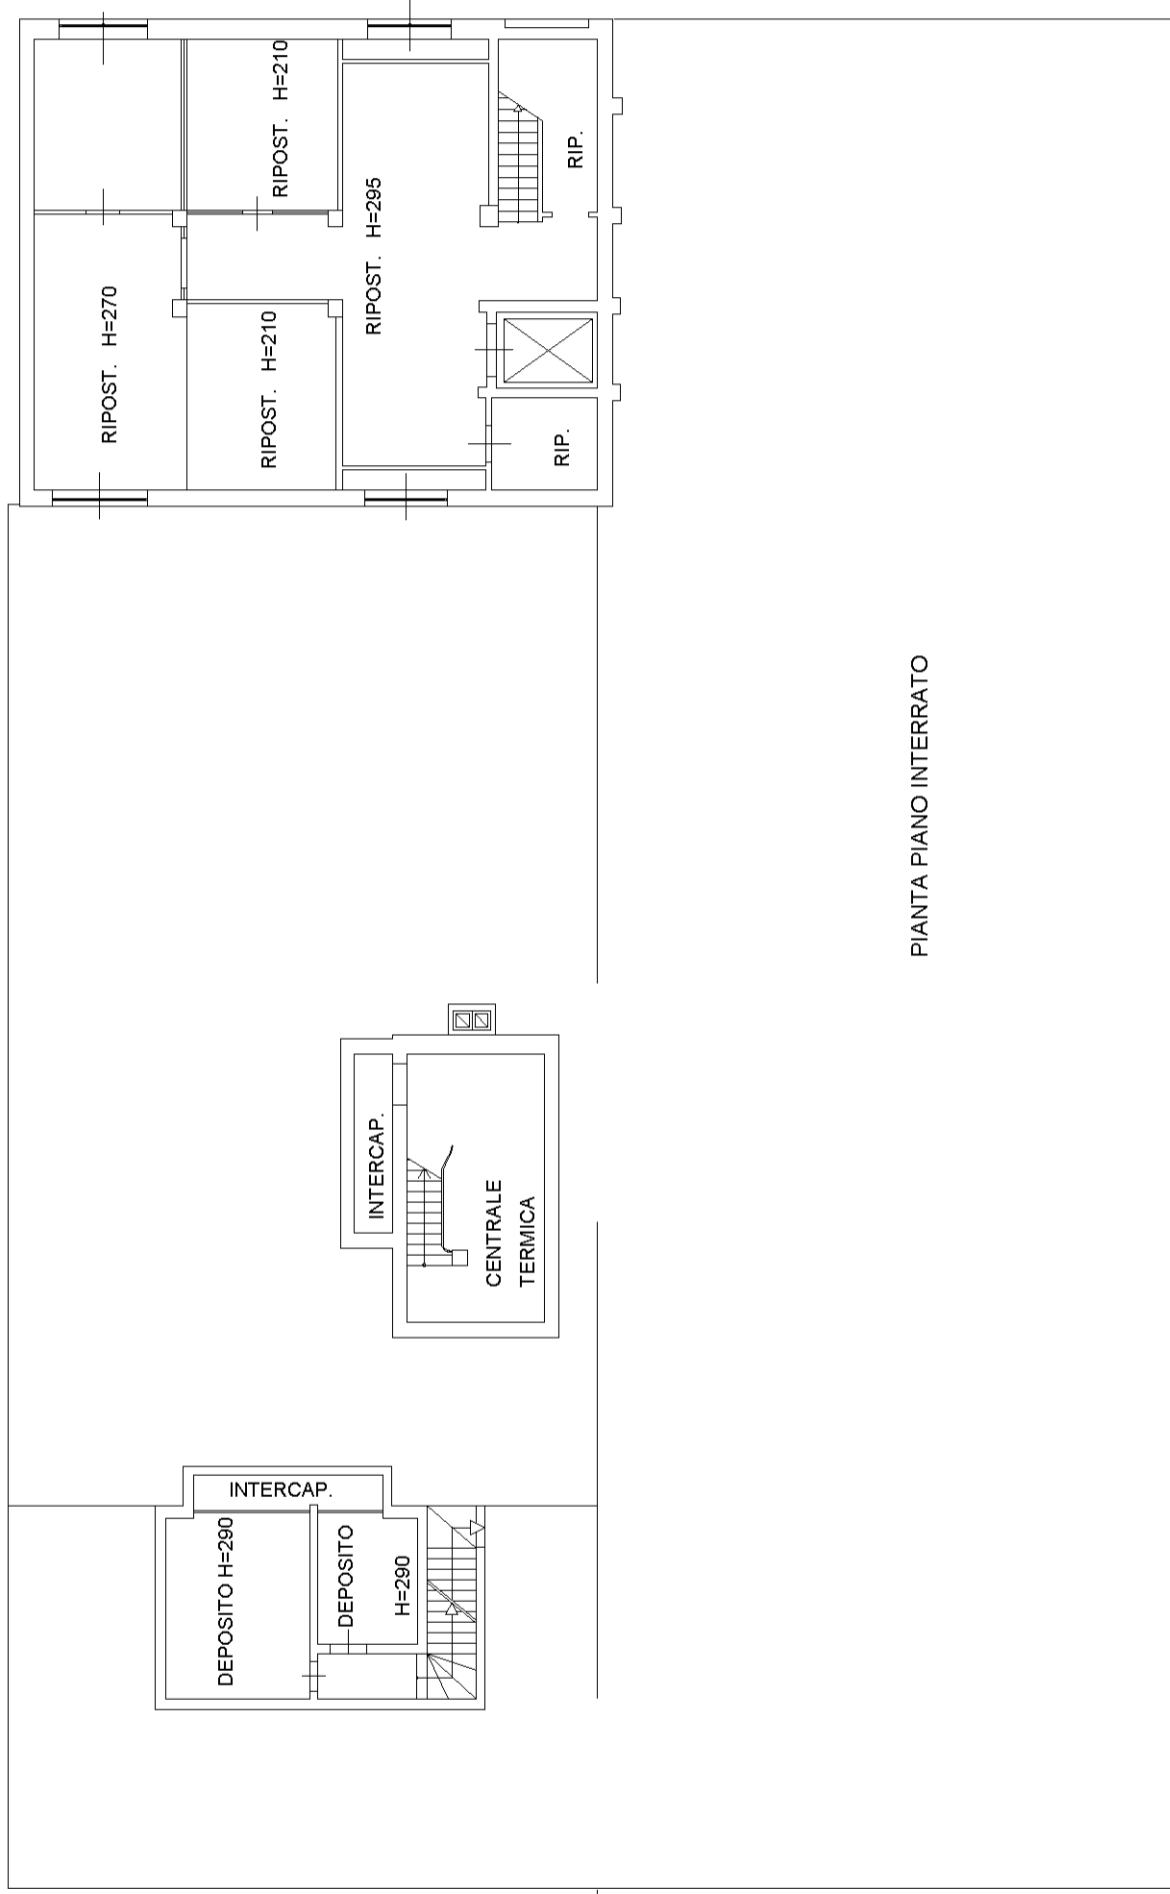

PIANTA PIANO INTERRATO

VIA ILARIONE RANCATI

VIA BONO CAIROLI

ORIENTAMENTO

