

Perizia di stima  
Comune di Bressana Bottarone (PV)

## **ALLEGATO N. 3**

### **ELABORATI GRAFICI**

MARZIA COTOIA ARCHITETTO

## **ELABORATI GRAFICI**

- *Calcolo superfici*
- *TAV. 01 - Planimetria generale*
- *TAV. 02 - Pianta, Prospetto principale e Sezione*
- *TAV. 03 - Difformità edilizie*

## INDIVIDUAZIONE DELLE SUPERFICI PER LA VALUTAZIONE DELL'IMMOBILE

schema fuori scala


### LEGENDA

<span style="color:red">—</span>	CONFINE DI PROPRIETA'
	SUP. FONDIARIA DEL LOTTO mq. 27.874,00
<span style="background-color:#ccc; display:inline-block; width:15px; height:10px;"></span>	SUP. TOTALE CAPANNONE mq. 16.023,43
<span style="background-color:#ff8c00; display:inline-block; width:15px; height:10px;"></span>	SUP. CORTILIZIA recintata circa mq. 10.000,00
<span style="background-image: repeating-linear-gradient(45deg, transparent, transparent 2px, black 2px, black 4px); display:inline-block; width:15px; height:10px;"></span>	SUP. UFFICI/SERVIZI circa mq. 165,00

superfici indicative rilevate da elaborati grafici  
depositati presso gli uffici competenti  
estratti da P.C. 1/2006 e successiva Variante 65/2006

confine di proprietà


STRADA STATALE 35 DEI GIOVI

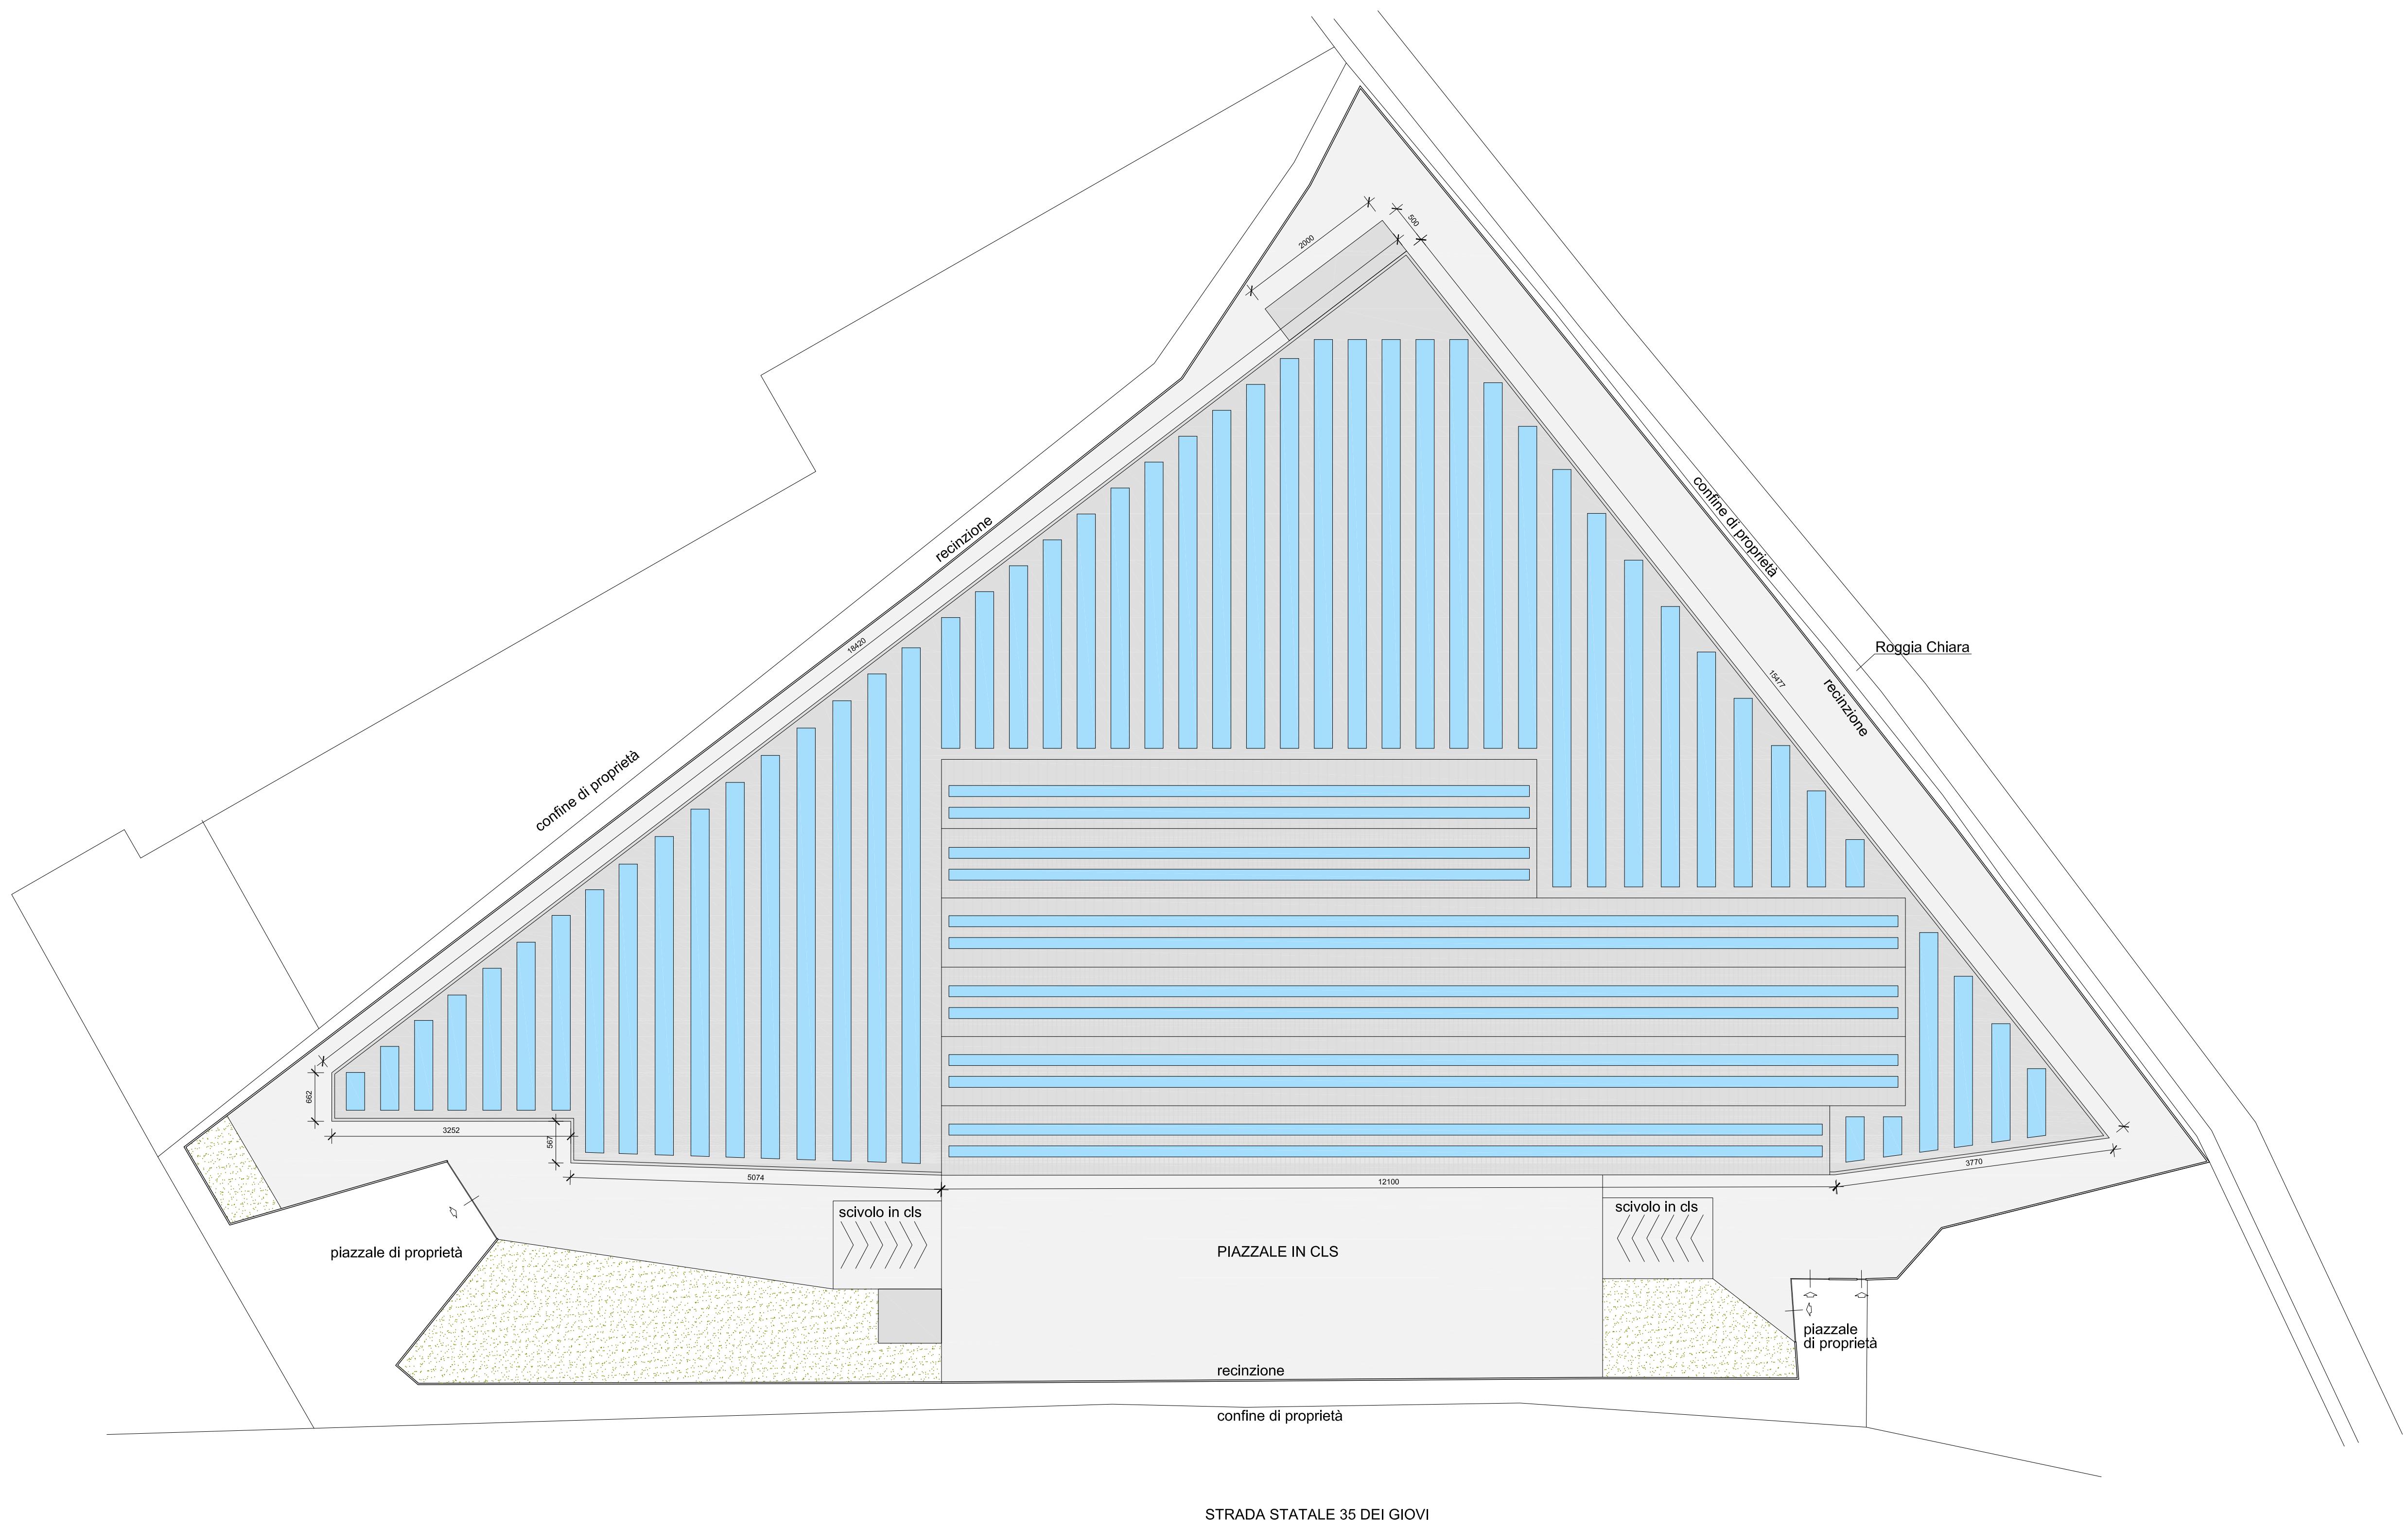

STRADA STATALE 35 DEI GIOVI

**Architetto COTOIA MARZIA**

ordine degli Architetti della provincia di Milano n. 17282  
Via Aldo Moro n. 30 - 20017 Rho (MI) - tel. 3490062230 - e-mail marziacotoia@alice.it

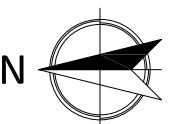


INDIRIZZO  
comune di BRESSANA BOTTARONE  
STRADA STATALE 35dei GIOVI n. 62

DATA RILIEVO  
**maggio 2015**


TAVOLA  
**01**

OGGETTO  
**PLANIMETRIA GENERALE**  
estratti da P.C. 1/2006 e successiva Variante 65/2006


SCALA  
**1:500**

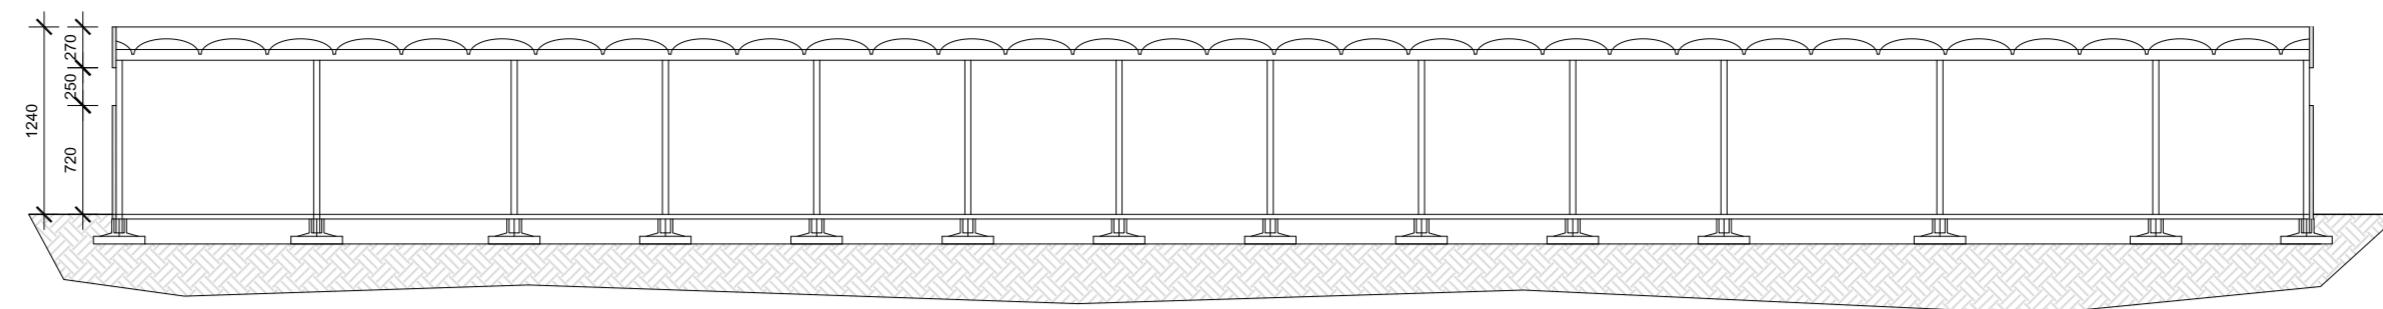

SEZIONE A- A'

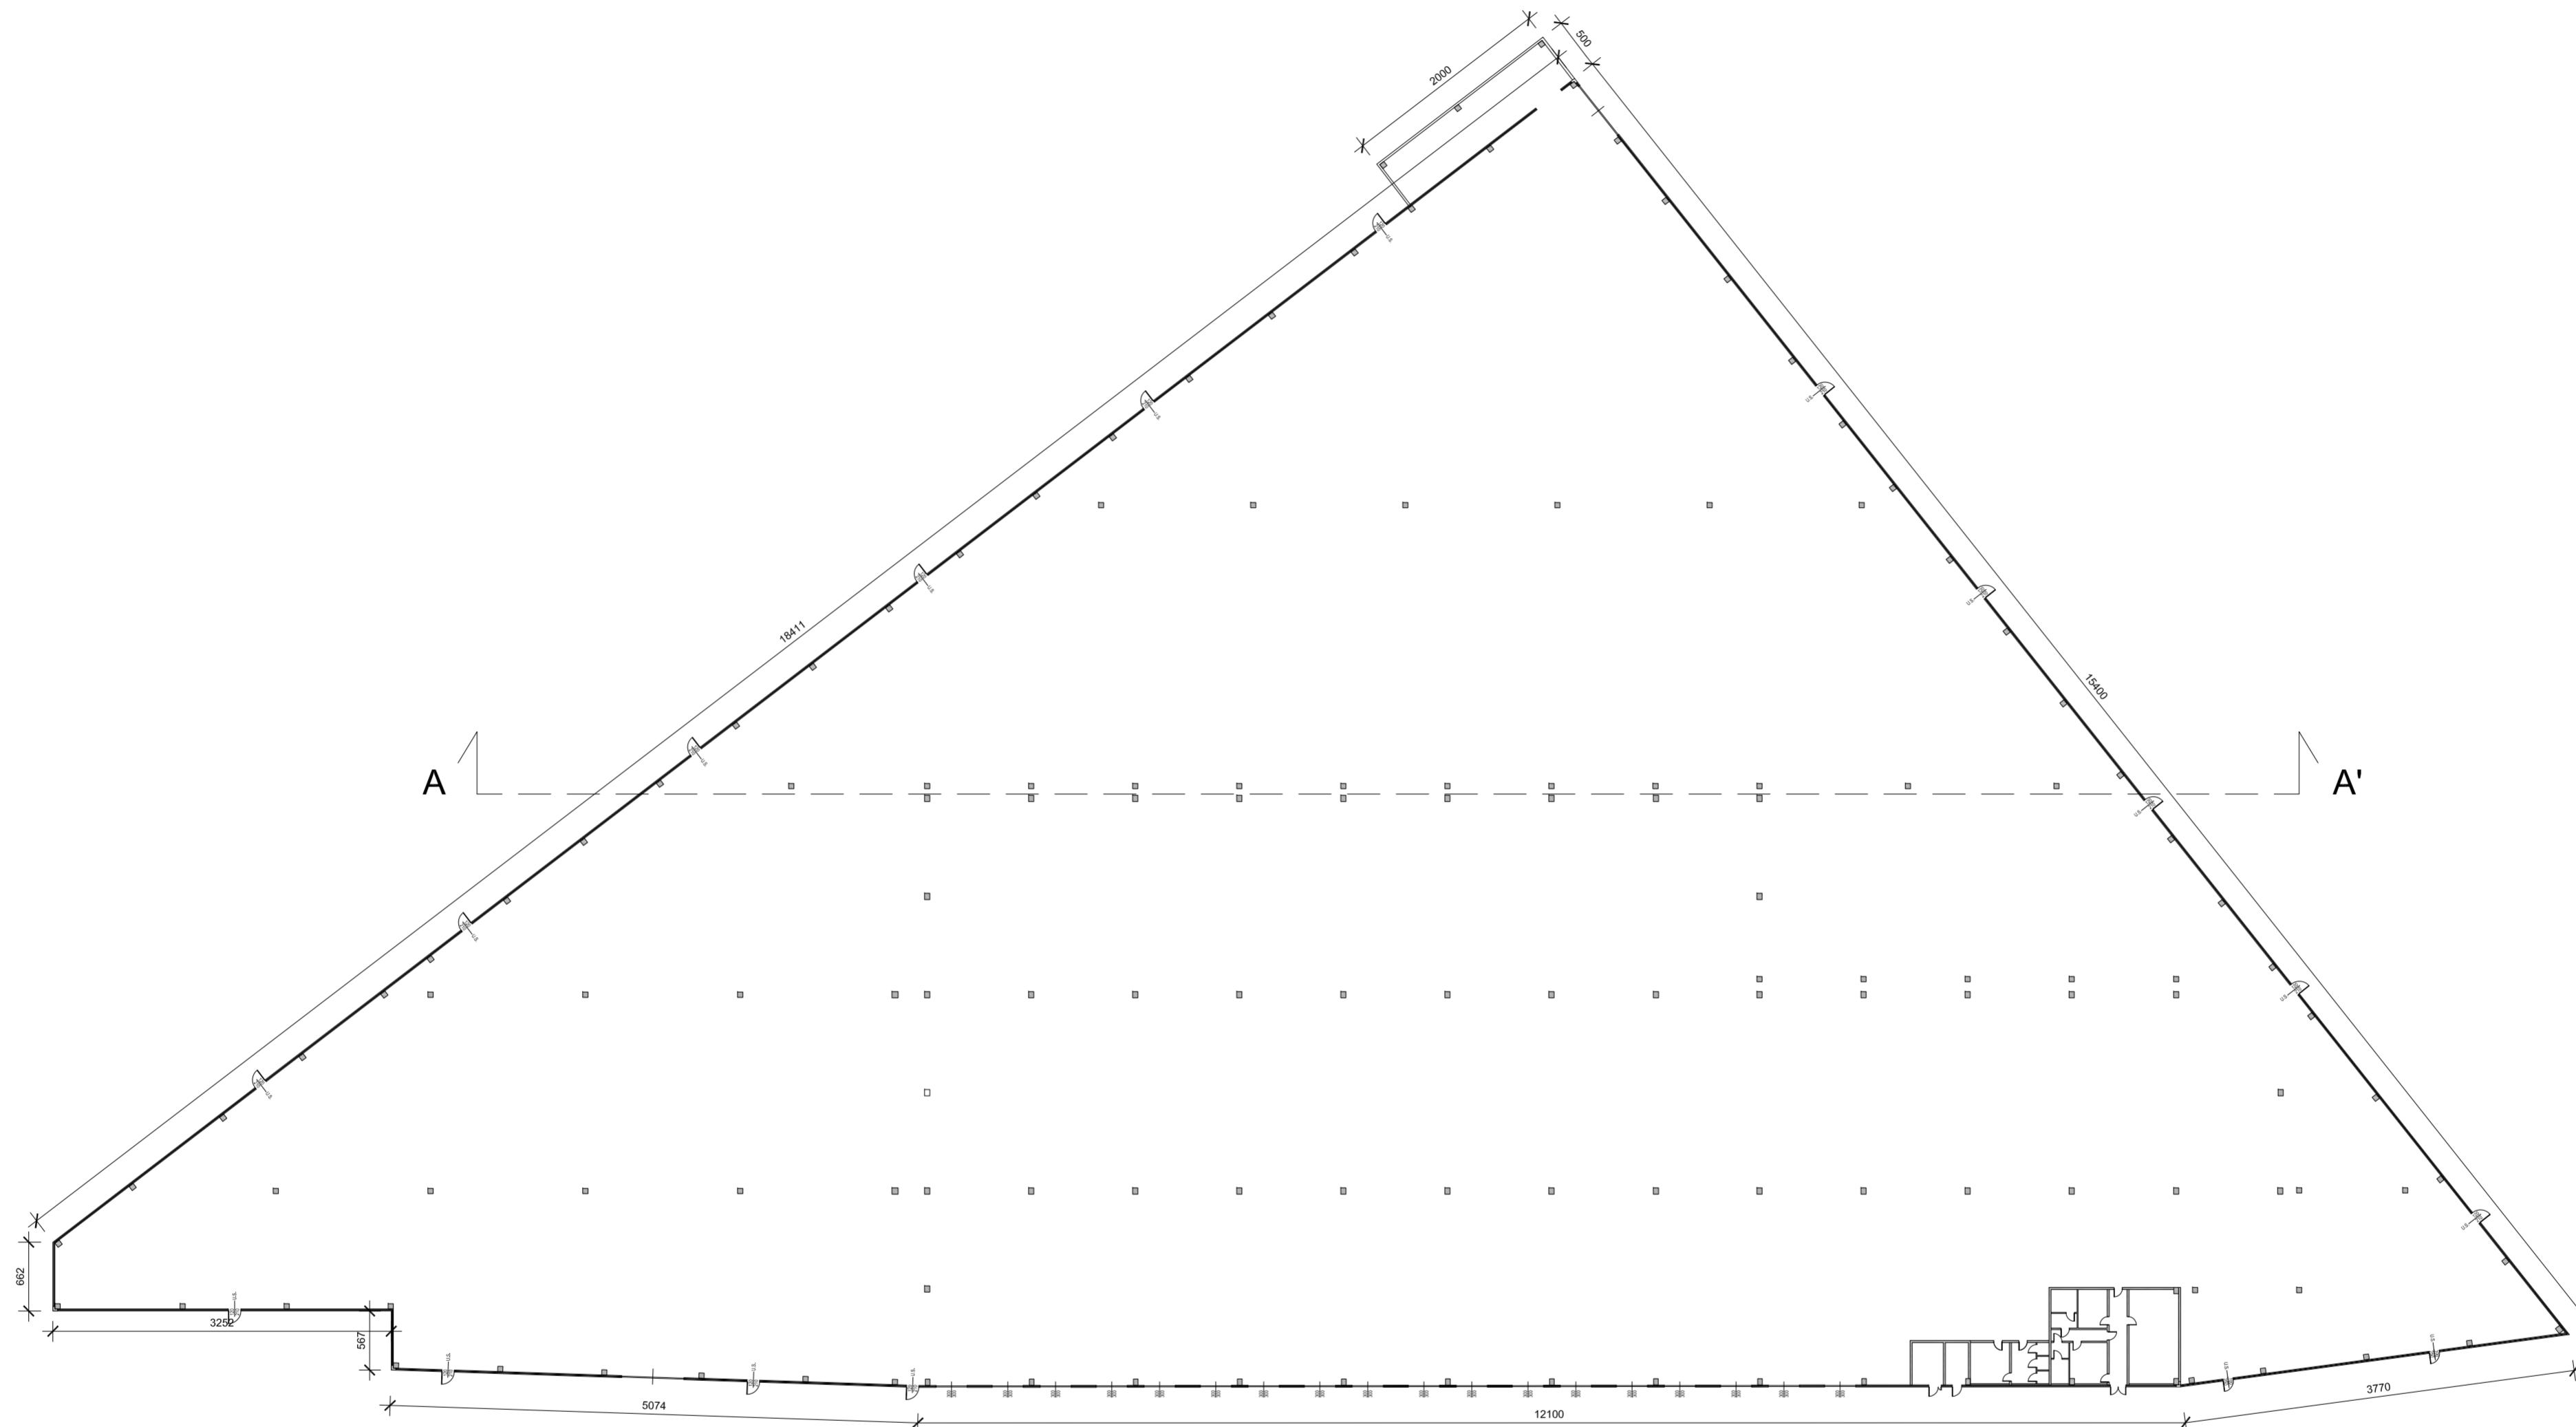

PIANTA PIANO TERRA

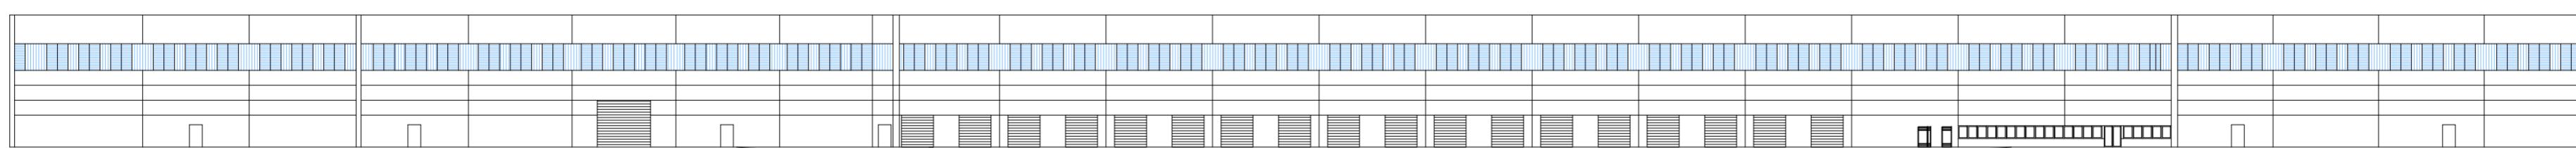

PROSPETTO OVEST

**Architetto COTOIA MARZIA**

ordine degli Architetti della provincia di Milano n. 17282  
Via Aldo Moro n. 30 - 20017 Rho (MI) - tel. 3490062230 - e-mail marziacotoia@alice.it



INDIRIZZO  
comune di BRESSANA BOTTARONE  
STRADA STATALE 35 DEIGIOVI N. 62


DATA RILIEVO  
**maggio 2015**

TAVOLA  
**02**

OGGETTO  
**PIANTA - SEZIONE - PROSPETTO**  
estratti da P.C. 1/2006 e successiva Variante 65/2006


SCALA

**1:500**

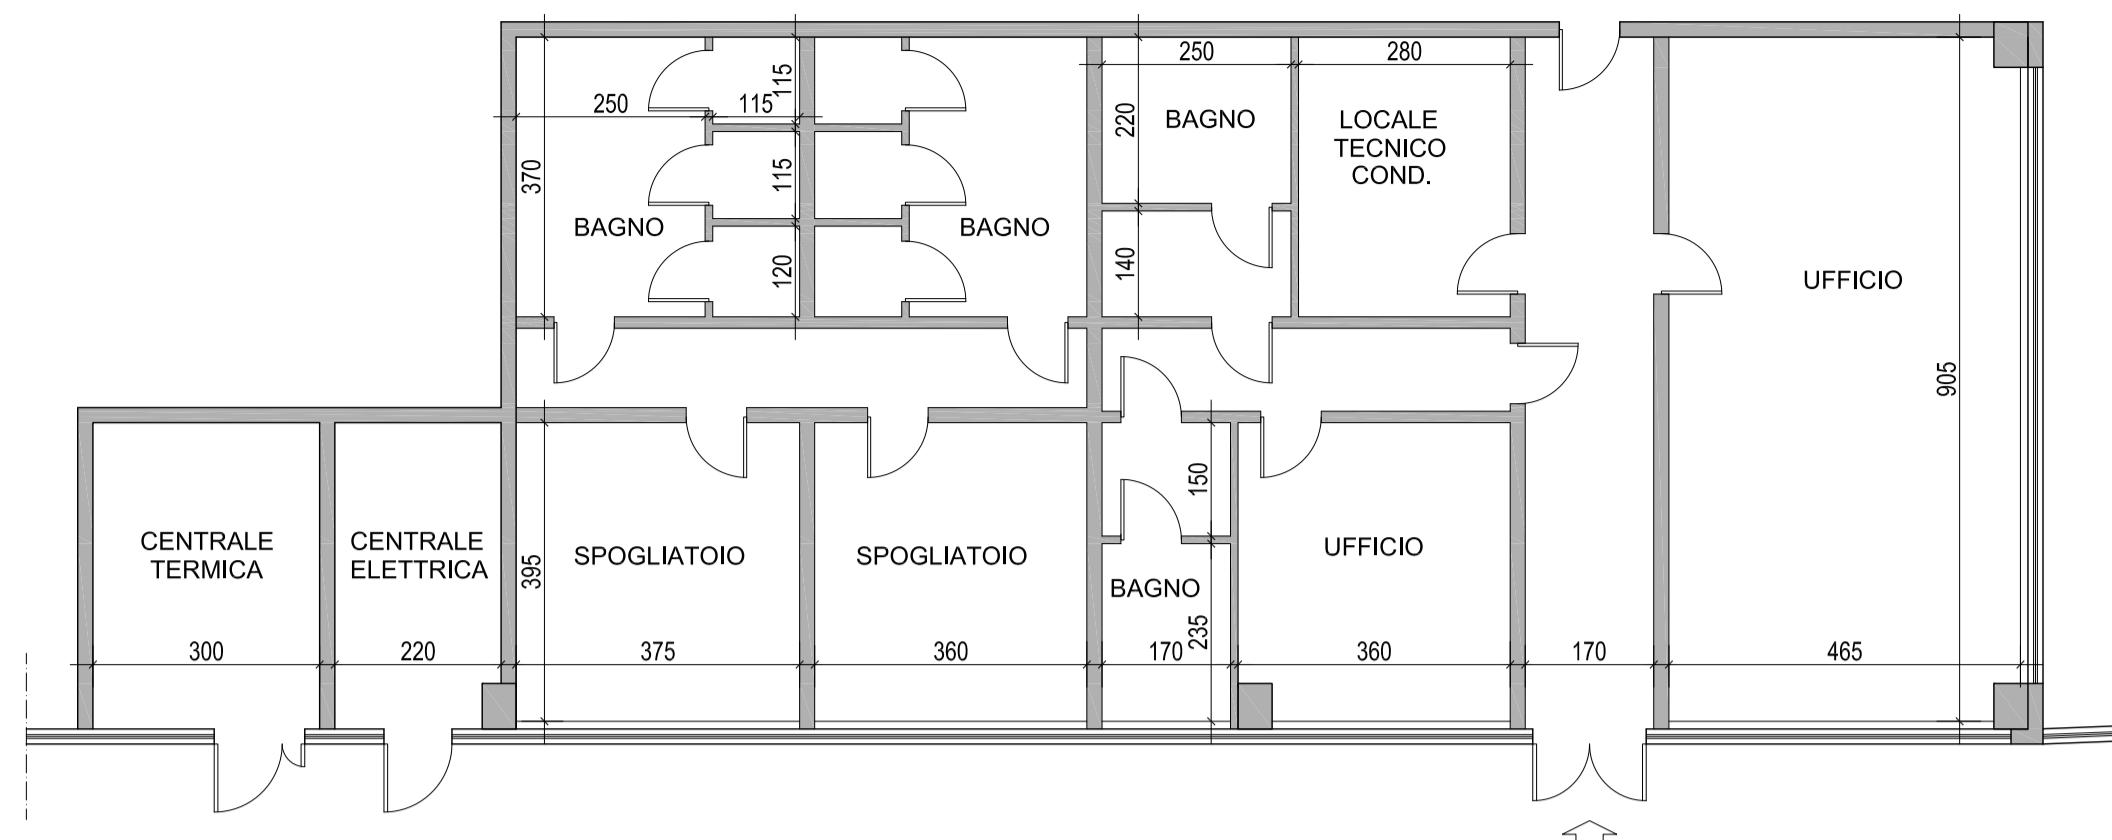


**PIANTA UFFICI - APPROVATO**

estratto da P.C. 1/2006 e successiva Variante 65/2006

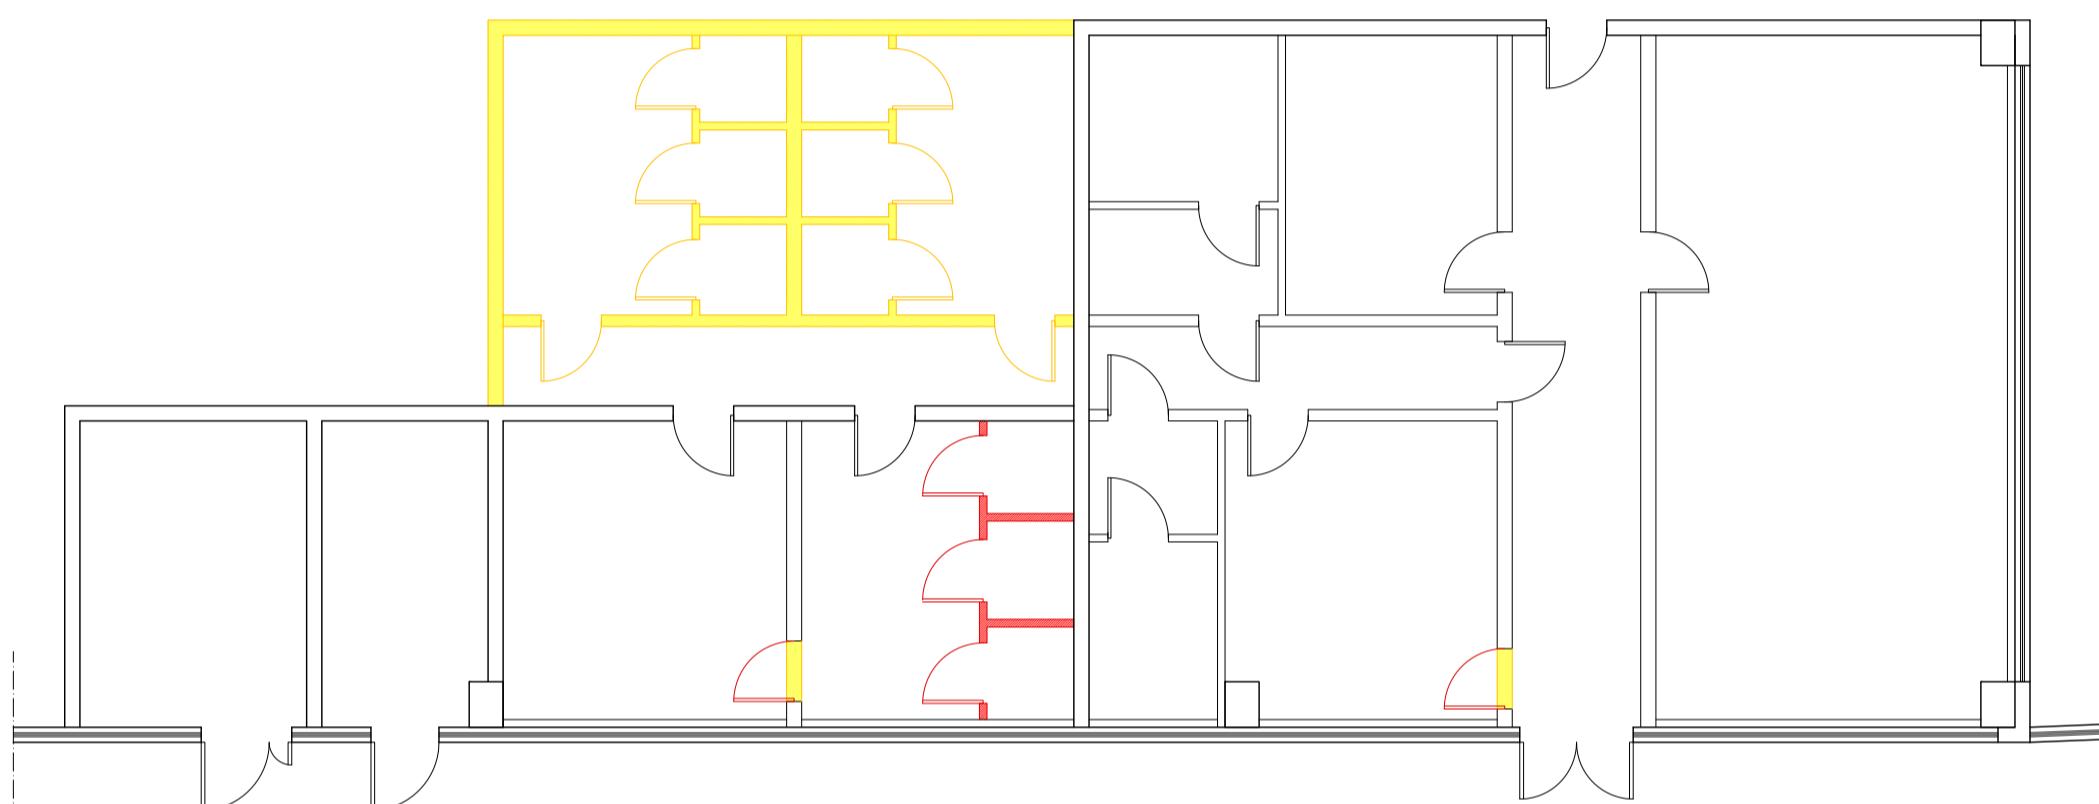

**PIANTA UFFICI - OPERE IN DIFFORMITA'**

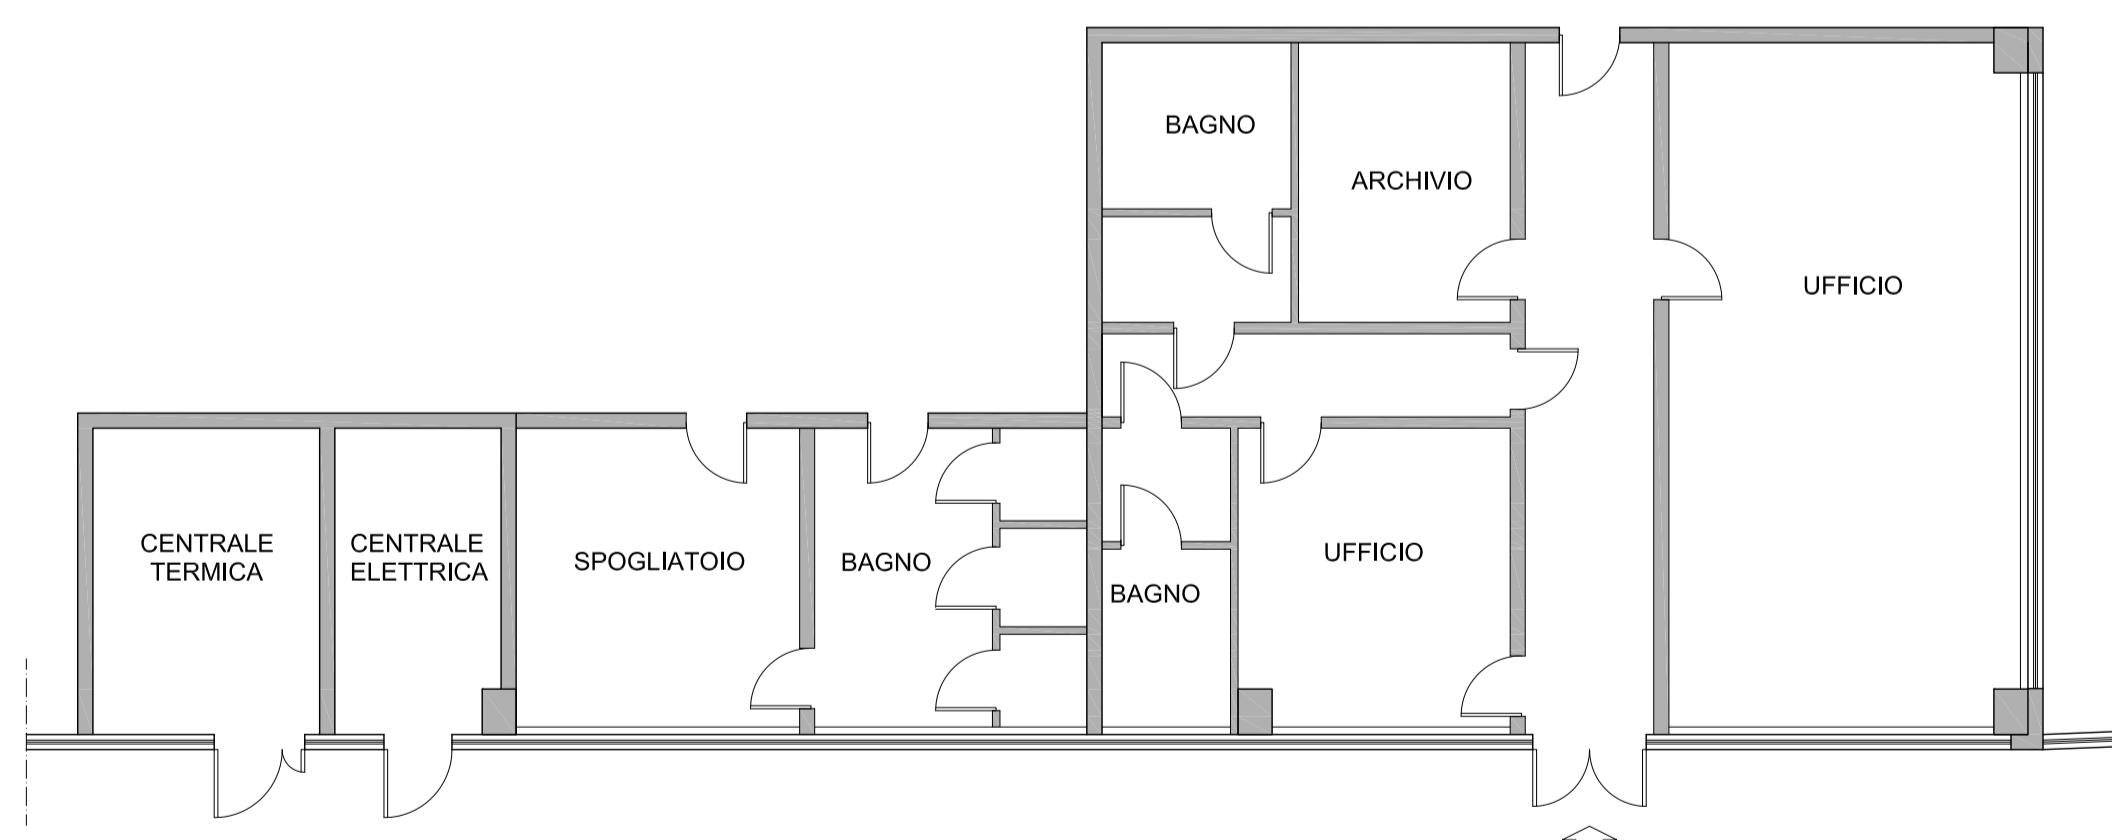

**PIANTA UFFICI - RILEVATO**

DEMOLIZIONI

COSTRUZIONI

**Architetto COTOIA MARZIA**

ordine degli Architetti della provincia di Milano n. 17282  
Via Aldo Moro n. 30 - 20017 Rho (MI) - tel. 3490062230 - e-mail marziacotoia@alice.it



INDIRIZZO  
comune di BRESSANA BOTTARONE  
STRADA STATALE 35dei GIOVI n. 62

DATA RILIEVO  
maggio 2015

TAVOLA  
03

OGGETTO  
DIFFORMITA' EDILIZIE

SCALA

1:100