

Tribunale di BRESCIA
PROCEDURA FALLIMENTARE

IL PERIMETRO SRL IN LIQUIDAZIONE

Via Corsica n. 143 – Brescia (BS)

n. 83/2022 R.F.

Giudice Delegato: Dott.ssa Simonetta Bruno

Curatore fallimentare: Dott. Stefano Midolo

RAPPORTO DI VALUTAZIONE
BENI IMMOBILI E MOBILI

Esperto alla stima: **Geom. Roberta Micheli** per **AVACOS S.R.L.**

Geom. Roberta Micheli

Indice

1	GENERALITA' E PREMESSE.....	4
1.1	La natura e i limiti dell'incarico	4
1.2	I documenti, i dati e le fonti utilizzate	4
1.3	L'individuazione dei beni oggetto di valutazione.....	4
1.4	Il criterio e la metodologia di valutazione applicata.....	5
2	COMPLESSO ALBERGHIERO SITO IN COMUNE DI MONIGA DEL GARDA (BS)	6
2.1	L'identificazione catastale	6
2.2	Confini.....	7
2.3	Stato di possesso	7
2.4	Licenze e autorizzazioni concesse per l'esercizio alberghiero.....	8
2.5	Accertamenti e conformità edilizia – notizie urbanistiche.....	8
2.6	La provenienza	12
2.7	I gravami e le formalità pregiudizievoli.....	13
2.8	La descrizione.....	15
2.9	La ricerca del più probabile valore di mercato	28
3	LE CONCLUSIONI E LA FIRMA DELLA RELAZIONE.....	29

1 GENERALITA' E PREMESSE

1.1 La natura e i limiti dell'incarico

Nell'ambito delle normali attività di inventario e valutazione dell'attivo che la normativa pone in capo al Curatore fallimentare, è stato affidato alla Società AVACOS S.r.l., per la quale interviene la sottoscritta, l'incarico di provvedere alla valutazione dei beni immobili e mobili costituenti il complesso alberghiero denominato "Lake Garda Resort" sito in Moniga del Garda (BS), Via dei Canestrelli n. 7, in capo alla Società **IL PERIMETRO S.R.L. IN LIQUIDAZIONE** con sede in Brescia (BS), Via Corsica n. 143, C.F. 04287040960.

1.2 I documenti, i dati e le fonti utilizzate

Per l'incarico è stata esaminata, controllata ed utilizzata la seguente documentazione:

- il titolo di provenienza;
- la documentazione ipotecaria;
- la documentazione catastale (visure, estratti mappa, schede di denuncia ecc.);
- le autorizzazioni edilizie ed i progetti;
- la Convezione urbanistica stipulata tra il Comune di Moniga del Garda e i signori

danti causa della Società Il Perimetro S.r.l., con atto a rogito Notaio Grasso Biondi in data 26 giugno 2006, rep. n. 99787, racc. n. 19494, registrata a Brescia il 30 giugno 2006 al n. 2564, trascritto a Brescia il 29 giugno 2006 ai nn. 34977/20637;

- il Contratto di affitto di ramo d'azienda stipulato in data 13.12.2021 rep. n. 35482, racc. n. 18547 Notaio Giancarlo Camardella in Manerbio (BS), in corso di rinnovo;
- Verbali di inventario redatti dal Cancelliere del Tribunale di Brescia in data 15.09.2022 e 19.09.2022 depositati in data 20.09.2022 con gli allegati.

Tutta la documentazione elencata ed utilizzata, ancorché non già inserita nel testo della perizia, sarà custodita, a garanzia dei dati contenuti, nel mio studio a disposizione di chiunque, avendone titolo, ne voglia prendere visione o estrarre copia.

1.3 L'individuazione dei beni oggetto di valutazione

L'individuazione dei beni è avvenuta mediante sopralluoghi in loco e presso i Pubblici Uffici. L'accertamento della reale consistenza e dell'esatta provenienza delle unità immobiliari, è avvenuto mediante la ricostruzione analitica delle vicende relative ai medesimi beni, con l'individuazione e la verifica della sussistenza di oneri, pesi, servitù attive e/o passive, diritti di usufrutto, uso o abitazione e quindi dell'esistenza di formalità, vincoli e oneri, in grado di

influenzare sia l'attribuzione di valore sia la possibilità certa di una futura e normale cessione a Terzi.

1.4 Il criterio e la metodologia di valutazione applicata

La valutazione dei beni immobili, a destinazione particolare, è stata ricercata attraverso l'Approccio del costo.

Il **costo di riproduzione deprezzato** per vetustà, ed eventualmente per obsolescenza, è determinato sommando tutti i costi dei fattori produttivi necessari a realizzare il bene da stimare, rispettivamente:

- suolo,
- fabbricato,
- sistemazioni esterne,
- oneri indiretti,
- utile del promotore,

detraendo la diminuzione di valore dovuta all'effetto di:

- vetustà,
- obsolescenza tecnica,
- obsolescenza funzionale.

Il procedimento così scelto, tra i molteplici offerti dalla metodologia estimativa, è il più idoneo a cogliere il probabile valore attuale di mercato dell'immobile in esame.

I dati relativi alla consistenza del complesso immobiliare sono stati rilevati dalla documentazione di progetto relativa ai permessi autorizzati ricevuti dal Comune di Moniga del Garda (BS).

Per il calcolo dei costi di costruzione edilizia è stata utilizzato il programma di calcolo che CRESME mette a disposizione degli iscritti agli Ordini professionali tecnici.

Il complesso alberghiero è attualmente funzionante e aperto al pubblico: questo ha influenzato la scelta del metodo di valutazione degli arredi e delle forniture di proprietà. La struttura quindi è stata considerata "normalmente" attrezzata, con gli arredi delle camere, del ristorante, della sala congressi, della cucina, degli esterni etc.

Seguendo le indicazioni delle principali società che si occupano di budget per la costruzione di alberghi, che sono in grado di indicare le percentuali di ripartizione dei costi per la realizzazione della struttura, per il calcolo del valore delle forniture ed arredi è stata applicata la percentuale del 9% sul costo totale dell'intervento iniziale.

Naturalmente il valore ottenuto è stato deprezzato per la vetustà in funzione della vita utile degli arredi fissata in anni 15.

Alle date dei sopralluoghi il complesso alberghiero è risultato aperto al pubblico, per cui la sottoscritta non ha potuto eseguire la verifica completa del complesso, ma ha potuto controllare gli spazi comuni (ristorante, hall ingresso, centro congressi), le camere libere ed il piano interrato.

Si sottolinea che per eseguire il rilievo dettagliato dell'intera struttura, di notevole entità, sarebbe stato necessario avere a disposizione la stessa per il tempo utile e con tutti i locali liberi da persone, senza alcun vincolo legato alla presenza degli ospiti.

La scrivente ritiene opportuno inoltre segnalare che le conclusioni contenute nel presente "rapporto di valutazione", devono essere necessariamente interpretate alla luce dei seguenti presupposti e limitazioni:

- I criteri di valutazione sono stati di volta in volta espressi e in funzione delle caratteristiche di riferimento, e questo al solo fine di poter assegnare un probabile valore di mercato attendibile e realisticamente realizzabile;
- La valutazione è stata attribuita sulla base delle condizioni economiche e di mercato attuale e alla luce degli elementi di previsione ragionevolmente ipotizzabili, come descritti ai successivi paragrafi. A questo proposito non può non essere tenuta in debita considerazione la difficoltà di svolgere previsioni nell'attuale contesto economico e finanziario;
- Sebbene la valutazione di merito del valore sia da considerarsi accurata e completa da un punto di vista sostanziale, nulla di quanto contenuto nella relazione deve essere ritenuto una promessa o una rappresentazione certa dei risultati futuri, perché rigorosamente e unicamente legata ai dati e alle informazioni ricevute ed è da ritenersi pertanto riferita e limitata alla data in cui sono state compiute le relative indagini. Inoltre il valore previsionale medio ordinario, può anche discostarsi dal prezzo di vendita effettivamente negoziato in seguito ad un'eventuale trattativa ed è dipendente da fattori soggettivi, quali l'imprevedibile mutevole situazione del mercato e la differente capacità negoziale delle parti.

2 COMPLESSO ALBERGHIERO SITO IN COMUNE DI MONIGA DEL GARDA (BS)

2.1 L'identificazione catastale

Nel complesso alberghiero sito in Comune di Moniga del Garda (BS), Via Canestrelli n. 7, identificato catastalmente come segue:

*Quota 159586/200000 di piena proprietà

NCEU, **foglio 1**, Sezione Urbana **NCT**, Via dei Canestrelli n. 7:

- mappale 558 subalterno 3 graffato con i subalterni 6-7-8-9-12-13-14-15-16-17-18-19-20-21-22-23-24-25-26-27-28-29-31-32-34-35-36-37-38-39-40-41-42-43-45-46-49-51-52-53-54-55-56-57-58-59-60-63-64-65-66-67-68-69-70-71-72-73-74-75-76-77-78-79-80-81-82-83-84-85-86-87-88-89-91-92-93-94-95-96-97-98-99-100-101-102-103-104-105-106-107-108-109-110-111-112-113-114-115-116-117-118-119-120-121-122-123-124-125-126-127-128-129-130-131-132-133-134-135-136-137-138-139-140-141-142-143-144-145-146-147-148-149-150-151-152-153-154-155-156-157-158-159-160-161-163-164-165-166-167-168-169-170-171-172-173-174-175-176-177-178-179-180-181-182-183-184-185-187-188-189-190-191-192-193-194-195-196-197-198-199-200-205-206-207-208-209-210-211-212-213-214-215-216-217-218-219-220-221-222-223-224, piano S1-T-1, categoria D/2, RC Euro 144.000,00.

* Quota 1/1 di piena proprietà

NCEU, foglio 1, Sezione Urbana NCT, Via dei Canestrelli:

- mappale 554/1, piano T, categoria D/1, RC Euro 60,00 (cabina elettrica);
- mappale 554/2, piano T, categoria D/1, RC Euro 60,00 (cabina elettrica);
- mappale 558/2, piano T, categoria F/1, consistenza area urbana di mq. 200;
- mappale 558/201, piano T, categoria F/1, consistenza area urbana di mq. 6.150.

* Quota 1/1 di piena proprietà

NCEU, foglio 1, Sezione Urbana NCT, Via dei Canestrelli n.7:

- mappale 558/225, piano T, categoria A/2, classe 4, consistenza vani 4, RC Euro 392,51;
- mappale 558/226, piano T, categoria A/2, classe 4, consistenza vani 4, RC Euro 392,51;
- mappale 558/227, piano 1, categoria A/2, classe 4, consistenza vani 4, RC Euro 392,51;
- mappale 558/228, piano S1, categoria C/6, classe 2, consistenza mq. 15, RC Euro 18,59;
- mappale 558/229, piano S1, categoria C/6, classe 2, consistenza mq. 13, RC Euro 16,11.

2.2 Confini

In unico corpo da nord in senso orario:

- mapp. 554 – sui quattro lati mapp. 555;
- mapp. 558 – mapp. 230, mapp. 188, mapp. 187, mapp. 186, mapp. 555, mapp. 562, mapp. 559, mapp. 191, mapp. 368, mapp. 231, mapp. 230.

2.3 Stato di possesso

Il complesso alberghiero è occupato in forza del contratto di affitto di ramo d'azienda stipulato in data 13.12.2021, Notaio Dott. Giancarlo Camardella rep. n. 35482 e reg. 18547, con la _____, in corso di rinnovo.

2.4 Licenze e autorizzazioni concesse per l'esercizio alberghiero

Si riportano le licenze indicate nel Contratto d'affitto di ramo d'azienda, Allegato A:

- per l'esercizio alberghiero e di ristorazione, Licenze di Pubblico Esercizio categoria 4 (quattro) stelle, ricevute telematiche prot. n. 93589/2012 del 28/11/2012 e prot. n. 97848/2014 del 14/11/2014;
- Accisa sull'alcol e bevande alcoliche – Licenza BSM23572K – rilasciata dall'Ufficio delle Dogane di Brescia in data 14.01.2021;
- Accisa sull'alcol e bevande alcoliche – Licenza BSM23982T – rilasciata dall'Ufficio delle Dogane di Brescia in data 30.06.2021.

2.5 Accertamenti e conformità edilizia – notizie urbanistiche

Dalle ricerche effettuate presso il Comune di Moniga del Garda (BS) è emerso che il complesso alberghiero "Canestrelli" è stato realizzato in forza dei seguenti permessi edilizi:

- Piano Attuativo in Loc. Canestrelli, adottato con Delibera di C.C. n. 5 del 16.02.2005 e approvato con Delibera di C.C. n. 69 del 23.12.2005;
- Convenzione urbanistica relativa al piano attuativo "Canestrelli" stipulata con atto del 26.06.2006 nr. 99787 Repertorio Notaio Luigi Grasso Biondi di Brescia, trascritto, a Brescia in data 29.06.2006 ai nr. 34977/20637;
- Autorizzazione Paesistica prot. 1472 del 08.03.2005 per il Piano Attuativo denominato "Canestrelli" e per i suoi edifici turistici-alberghieri siti in località Canestrelli;
- Denuncia di Inizio Attività edilizia o urbanistica protocollata al Comune in data 12.07.2007 n. 5055, per variante alla realizzazione di un complesso alberghiero pratica prot. 2238 del 29.03.2007;
- Autorizzazione Paesistica prot. 3274 del 11.05.2007 per la variante al Permesso di Costruire relativo alla nuova costruzione di un albergo in località Canestrelli;
- Denuncia di Inizio Attività edilizia o urbanistica protocollata al Comune in data 21.02.2008 n. 1454, per modifica accesso carraio complesso alberghiero;
- Autorizzazione Paesistica prot. 1000 del 07.02.2008 per la modifica all'accesso carraio per la nuova costruzione di un albergo in località Canestrelli;
- Denuncia di Inizio Attività edilizia o urbanistica protocollata al Comune in data 21.03.2008 n. 2233, per variante alla DIA n. 5055 del 12/07/2007;
- Denuncia di Inizio Attività edilizia o urbanistica protocollata al Comune in data 21.02.2008 n. 1453, per realizzazione nuova cabina ENEL;
- Autorizzazione Paesistica prot. 2196 del 20.03.2008 per la Variante in corso d'opera alla DIA 5055 del 12.07.2007;

- Denuncia di Inizio Attività edilizia o urbanistica protocollata al Comune in data 07.05.2008 n. 3451, per variante alla DIA n. 2233 del 21.03.2008;
- Autorizzazione Paesistica prot. 2779 del 11.04.2008 per la Variante in corso d'opera alla DIA 2233 del 21.03.2008;
- Denuncia di Inizio Attività edilizia o urbanistica protocollata al Comune in data 17.06.2008 n. 4520, per opere interne ai sensi dell'art. 41 della LR 12/2005 e s.m.i..

In data 17.06.2008, prot. 4521, è stata presentata la Richiesta Certificato di Agibilità relativamente all'immobile realizzato in forza del Permesso di Costruire assentito con Delibera C.C. n. 69 del 23.11.2006 e delle DIA prot. 5055, 2233 e 3451.

Successivamente sono stati rilasciati i seguenti permessi:

- Permesso di Costruire Gratuito n. 7 del 16.09.2011, pratica edilizia n. 92/10, prot. 6477, per eseguire nuova scala interrata a servizio del locale pompe interrato in via Canestrelli;
- Autorizzazione Paesistica prot. 2569 del 04.04.2011 per la realizzazione nuova scala interrata a servizio del locale pompe interrato in via Canestrelli.

In data 5 ottobre 2022 è stata chiesta all'affittuario la documentazione relativa ai rinnovi delle autorizzazioni per le attività soggette ai controlli dei VVF ai sensi del DPR 151/2011, elaborati ad oggi non ancora ricevuti.

Dal confronto tra lo "stato di progetto" dichiarato nell'ultima pratica edilizia e quanto è stato possibile accertare in occasione dei sopralluoghi è emersa la non conformità edilizia, in particolare si segnala:

- al piano interrato: una diversa posizione delle bocche di lupo, la realizzazione di più pilastri rispetto a quelli indicati nei permessi, una diversa dimensione dei locali adibiti a cantina a lato dello scivolo di ingresso al piano ed una diversa distribuzione, la divisione in due del locale tecnico posto al lato ovest, l'eliminazione di n. 8 posti auto lungo il lato est (a destra entrati al piano) per la formazione del locale lavanderia;
- al piano terra: sono state rilevate dimensioni diverse dell'ingresso interno alla sala congressi, la mancanza della porta di collegamento tra la scala posta lungo il lato nord della sala congressi ed il locale uta, la non realizzazione del locale ripostiglio in fondo al corridoio tra gli spogliatoi e le camere, le due vasche della piscina risultano essere comunicanti tramite passaggio, altre lievi difformità interne;
- al piano primo: diversa dimensione della sala direttore, la realizzazione di tettoia alla terrazza lato ristorante e di una seconda piccola tettoia all'uscita della sala ristorante, diversa distribuzione interna di alcune camere (si cita solo per esempio la camera 237), la prosecuzione del pianerottolo della scala del fabbricato lato est sino al muro esterno del fabbricato;


In relazione a ciò, e salvo ulteriori verifiche di approfondimento che vorrà eventualmente effettuare il potenziale acquirente preventivamente all'acquisto, si dovrà procedere alla sanatoria e/o al ripristino dei luoghi con le necessarie comunicazioni al Comune.

Anche la documentazione catastale, a seguito delle difformità precedentemente indicate, non risulta essere conforme allo stato dei luoghi, inoltre alcune camere doppie risultano essere accatastate con due schede separate, ognuna rappresentante una camera singola.

Dal punto di vista urbanistico il mappale 558 del Foglio 4 risulta ricadere in zona "D3.1- Attività alberghiere regolata dall'art. 45 delle NTA del vigente PGT mentre il mapp. 554, sempre del Foglio 4, ricade in zona "SP- Aree destinate ai servizi pubblici d'interesse generale", art. 32 delle NTA.

In data 1 settembre 2022 è stato rilasciato dal Comune di Moniga del Garda (BS) il Certificato di Destinazione Urbanistica che viene riportato di seguito.

Stralcio tavola allegata al CDU

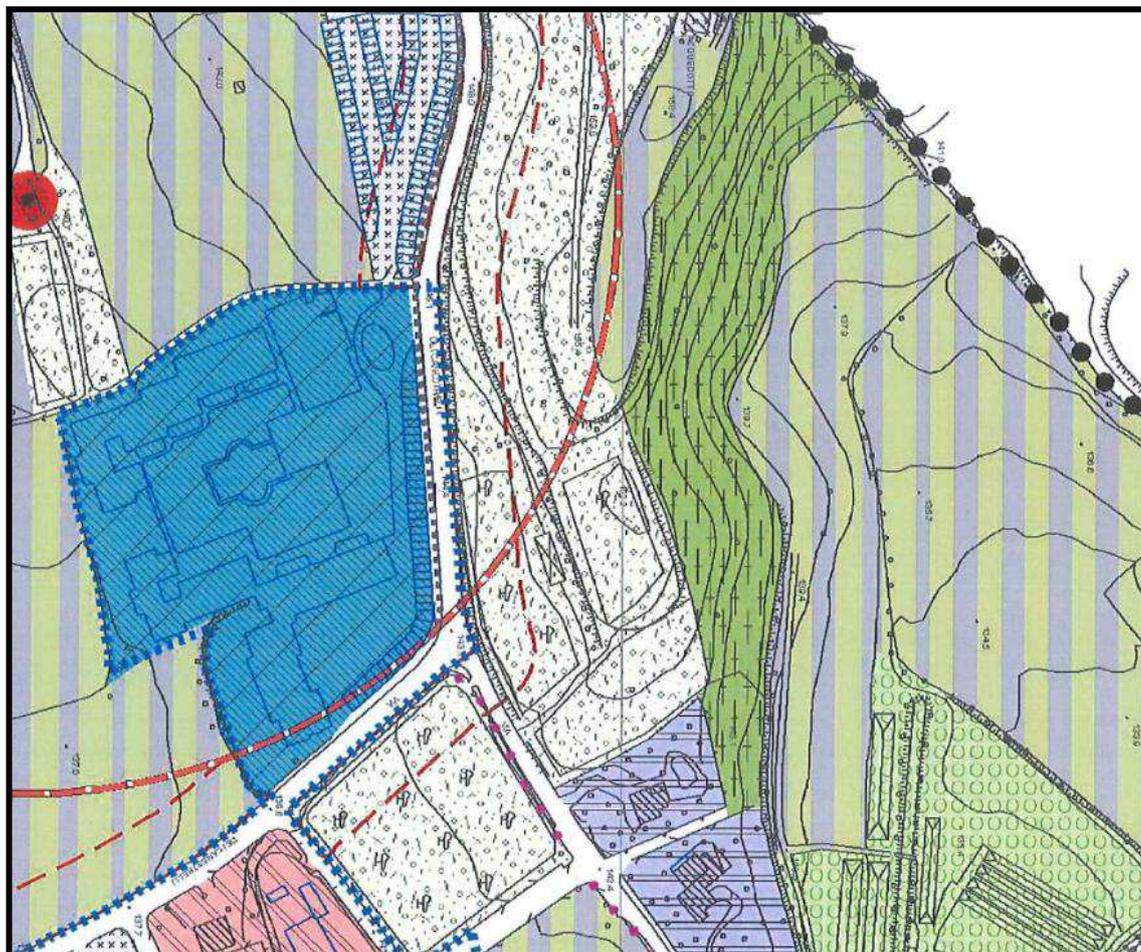

Legenda

	D1 - Attività artigianali esistenti, consolidate
	D2 - Attività terziarie e commerciali esistenti, consolidate
	D2.1 - Attività commerciali esistenti, consolidate: distributori di carburanti
Attività turistico-ricettive	
	D3.1 - Attività alberghiere
	D3.2 - Attività ricettive non alberghiere
	D3.3 - Attività ricettive all'aria aperta: campeggi
	D4 - Nuove attività turistico ricettive
Territorio Agricolo	
	E1 - Aree e attrezzature agricole produttive consolidate
	E2 - Aree agricole produttive per colture spacializzate: orticoltura e florovivaismo
Aree agricole produttive di interesse paesaggistico, caratterizzate da colture legnose agr	
	E 3.1 - Vigneti
	E 3.2 - Oliveti
	E4 - Colture agricole esistenti di tutela del tessuto urbanizzato
	E5 - Colture agricole esistenti di rilevante interesse paesaggistico
	E6 - Aree boschive e di conservazione naturalistica e paesaggistica
	E7 - Aree di tutela delle superfici rinaturalizzate, delle ripe, degli argini e dei canr
	E8 - Area acquitrinosa, di esclusivo interesse naturalistico
	E9 - Aree ed edifici, in ambito agricolo, ad uso prevalentemente residenziale
	PP - Parcheggi privati
Aree ed infrastrutture per la viabilità e aiuole	
	PE - Ambiti interessati da piani e programmi in corso di esecuzione PA-PL-PR
	AdT Residenziale
	AdT Produttivo - commerciale e residenziale
	AdT Turistico - ricettivo
Servizi	
	SP - Servizi ed attrezzature tecnologiche esistenti
	SP - Servizi ed attrezzature tecnologiche di progetto
Fasce e zone di rispetto	

 <p>Comune di Moniga del Garda Provincia di Brescia</p>	AREA TECNICA Edilizia Privata- Urbanistica - Ecologia e Ambiente Lavori Pubblici - Servizi Comunali -Servizi Cimiteriali
	www.comune.monigadelgarda.bs.it

Prot. n. __6810__ Moniga del Garda, li __01.09.2022__

Oggetto: Certificato di Destinazione Urbanistica

IL RESPONSABILE DELL'AREA TECNICA

VISTA la richiesta di Certificato di Destinazione d'Uso presentata il 01.09.2022 prot. n. 6808 da parte del Geom. ROBERTA MICHELI per l'area identificata al catasto terreni al Fg. 01 mappali 554 - 558;
VISTE le vigenti norme urbanistiche;
VISTO il versamento di 20,00 € per diritti di segreteria;


CERTIFICA

Che l'area nel P.G.T. VIGENTE, ricade nelle seguenti zone:

Mapp. 554 del Fg. 04:	in zona "SP – Aree destinate ai servizi pubblici d'interesse generale" regolata dall'art. 32 delle N.T.A. del vigente P.G.T.;
Mapp. 558 del Fg. 04:	in zona "D3.1 – Attività alberghiere" regolata dall'art. 45 delle N.T.A. del vigente P.G.T.;

Distinti Saluti

IL RESPONSABILE DELL'AREA TECNICA
Ing. Cesare Guerini
(DOCUMENTO FIRMATO DIGITALMENTE)

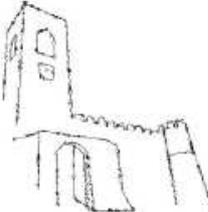

Piazza San Martino, 1
25080 MONIGA DEL GARDA (BS)
TEL 0365/500809 - 810 - 813- 824
e-mail tecnico@comune.monigadelgarda.bs.it
e-mail lavoripubblici@comune.monigadelgarda.bs.it
PEC protocollo@pec.comune.monigadelgarda.bs.it
P.IVA 00581430980 - C.F. 00842990178

2.6 La provenienza

Atto di compravendita del 26.06.2006 n. 99790 Repertorio Notaio Luigi Grasso Biondi di Brescia, trascritto a Brescia in data 10.07.2006 ai nn. 37113/21977, 37114/21978, 37115/21979, 37116/21980, 37117/21981.

2.7 I gravami e le formalità pregiudizievoli

Gravami indicati nell'atto di provenienza:

- Convenzione urbanistica relativa al piano attuativo "Canestrelli" stipulata con atto del 26.06.2006 nr. 99787 Repertorio Notaio Luigi Grasso Biondi di Brescia, trascritto, a Brescia in data 29.06.2006 ai nr. 34977/20637.

Alla data del 11.07.2022 i beni risultano essere gravati da:

- **Ipoteca volontaria** nr. 33593/7781 del 18.07.2008 (atto del 3.07.2008 n. 118931 Repertorio Notaio Gianluigi Cisotto di Brescia);

a favore:

contro: "IL PERIMETRO S.R.L.";

somma iscritta: Euro

somma capitale: Euro

scadenza:

- *grava con esclusione dei mappali 554/1 e 554/2.*

- *Si rileva, da ultimo, annotamento aggiuntivo a contratto di mutuo fondiario in data 23.01.2012 ai nr. 2748/608 mediante il quale il rimborso della rimanente parte del finanziamento verrà eseguito nel periodo di 174 mesi mediante il pagamento di 59 rate trimestrali posticipate di cui l'ultima scadente il 30.06.2029.*

- **Servitù industriale** nr. 38190/23243 del 7.08.2008 (scrittura privata autenticata del 25.07.2008 n. 34293 Repertorio Notaio Marianna Rega di Calcinato);

a favore:

contro: "IL PERIMETRO S.R.L.";

- *grava limitatamente al mappale 554/2;*

- **Citazione** nr. 7772/5281 del 5.03.2013 (domanda giudiziale del 15.01.2012 n. 17305 Repertorio Tribunale di Brescia);

a favore:

contro: "IL PERIMETRO SRL";

tendente ad ottenere emissione di sentenza ex art. 2932 c.c. che disponga il trasferimento della quota millesimale di multiproprietà;

- **Preliminare di compravendita** nr. 35749/24743 del 25.10.2013 (atto dell'11.10.2013 n. 23241 Repertorio Notaio Giammatteo Rizzonelli di Brescia);

a favore:

contro: "IL PERIMETRO S.R.L."

- *grava limitatamente in capo alla quota di 10,26/1000 del diritto di proprietà su complesso alberghiero e precisamente il diritto di godimento esclusivo perpetuo di appartamento al piano primo;*

- *rogito definitivo di vendita entro e non oltre il 28.02.2014;*

- **Ipoteca Giudiziale** nr. 8837/1387 del 19.03.2014 (sentenza di condanna del 6.02.2014 n. 1228 Repertorio Tribunale di Brescia);

a favore:

contro: "IL PERIMETRO S.R.L.";

somma iscritta: Euro

somma capitale: Euro

- *si segnala annotamento di restrizione beni in data 12.09.2014 ai nr. 29530/4731 mediante il quale vengono svincolati dalla suddetta ipoteca i mappali 558/226, 558/227, 558/228 e 558/229;*

- **Pignoramento** nr. 36973/22820 del 23.09.2016 (atto giudiziario del 26.07.2016 n. 10911 Repertorio Ufficiale Giudiziario del Tribunale di Brescia);

a favore:

contro: "IL PERIMETRO S.R.L. IN LIQUIDAZIONE";

- *Si segnala annotamento di restrizione beni in data 15.11.2019 ai nr. 50214/9992 mediante il quale vengono svincolati il mappale 558 subalterno 3 graffato con i subalterni 6-7-8-9-12-13-14-15-16-17-18-19-20-21-22-23-24-25-26-27-28-29-31-32-34-35-36-37-38-39-40-41-42-43-45-46-49-51-52-53-54-55-56-57-58-59-60-63-64-65-66-67-68-69-70-71-72-73-74-75-76-77-78-79-80-81-82-83-84-85-86-87-88-89-91-92-93-94-95-96-97-98-99-100-101-102-103-104-105-106-107-108-109-110-111-112-113-114-115-116-117-118-119-120-121-122-123-124-125-126-127-128-129-130-131-132-133-134-135-136-137-138-139-140-141-142-143-144-145-146-147-148-149-150-151-152-153-154-155-156-157-158-159-160-161-163-164-165-166-167-168-169-170-171-172-173-174-175-176-177-178-179-180-181-182-183-184-185-187-188-189-190-191-192-193-194-195-196-197-198-199-200-205-206-207-208-209-210-211-212-213-214-215-216-217-218-219-220-221-222-223-224.*


N.B. in tale nota di annotamento non viene precisata la quota svincolata.

2.8 La descrizione

Trattasi di un complesso alberghiero a gestione unitaria (vincolo inderogabile della durata di anni 25 – art. 7 della Convenzione) denominato **LAKE GARDA RESORT** (classificato 4 stelle) realizzato mediante Piano Attuativo con valenza di Permesso di Costruire sugli originari mappali identificati al NCTR ai nn. 258, 32, 184, 189 e 190 di una superficie totale catastale di mq 19.640,00 corrispondente ad una superficie reale di mq 20.320,00.

Il complesso si trova a circa 1,5 km dal centro di Moniga del Garda (BS) e dalle spiagge del lago.

Vista aerea

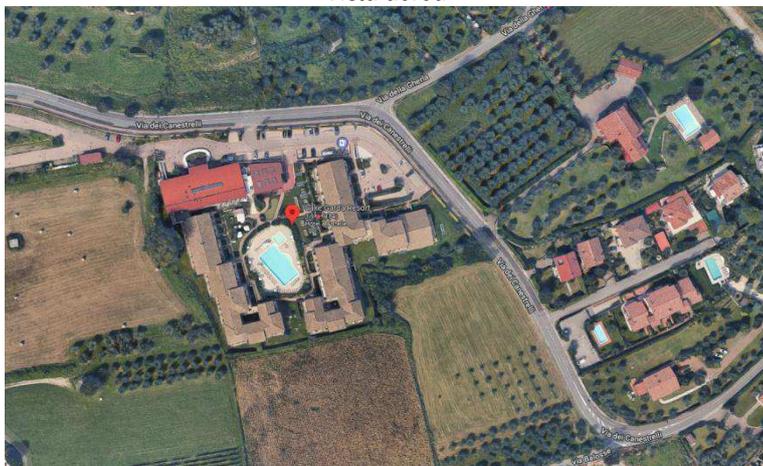

Il complesso alberghiero è composto da due grandi corpi di fabbrica con forma planimetrica a “corte chiusa” ed al centro di essa è ubicata la zona piscine con il solarium.

I fabbricati si sviluppano su due piani fuori terra ed un piano interrato.

Lungo il perimetro esterno sono presenti ampi spazi a verde, mentre in fregio alla via dei Canestrelli i numerosi parcheggi scoperti.

Nell'edificio centrale al piano primo troviamo la hall di ingresso, il ristorante con la cucina ed una ampia terrazza, al piano terra il blocco bagni, la sala conferenze, i locali tecnici ed un deposito mentre le stanze sono posizionate sia a piano terra che al piano primo dei corpi di fabbrica di destra e sinistra.

Al piano interrato i posti auto, i locali tecnici ed alcuni locali deposito/magazzino.

Caratteristiche generali dell'immobile

Fondazioni (struttura): presumibilmente di tipo continuo, in c.a.;

Strutture verticali (struttura): murature portanti, presumibilmente in laterizio con elementi verticali in c.a.;

Travi (struttura): in calcestruzzo armato; in legno a vista

Solai (struttura): in laterocemento; in legno a vista nella hall e ristorante

Copertura (struttura): coperture a falde con strutture lignee;

Scale (struttura): in calcestruzzo con alzate e pedate rivestite in marmo;

Infissi esterni (componente edilizia): le portefinestre/ finestre sono tutte rifinite con serramenti in alluminio con vetrocamera;

Portoni ingresso alle camere (componente edilizia): blindati rivestiti sulle due facce con pannelli in legno laccati; serratura con apertura a scheda; porte interne in legno del tipo tamburate laccate.

Pareti interne (componente edilizia): i divisori interni sono tutti in cartongesso con isolamento acustico; controsoffitti in cartongesso.

Manto di copertura (componente edilizia): in coppi.

Pavim. esterna (componente edilizia): percorsi pedonali, parcheggi scoperti ed aree di manovra pavimentati con autobloccanti in cls.

Pavim. interna (componente edilizia): le pavimentazioni sono in gres porcellanato a piano primo nella zona hall e ristorante; porticato/sala colazione pavimentato con marmo opus incerto; piano terra con pavimenti in gres porcellanato e bagni con piastrelle in monocottura, rivestimenti in ceramica.

Camere con pavimento in laminato; bagni con pavimento e rivestimenti in monocottura.

Garage con pavimentazione del tipo industriale tirata ad elicottero.

Arredi sanitari (componente edilizia): i w.c. delle camere sono muniti tutti di porcellane del tipo sospeso e lavabi con piani e/o mobili, box doccia.

Elettrico (impianto): l'impianto elettrico è sottotraccia, quadri e dispositivi 'salvavita'

Fognatura (impianto): fognatura comunale;

Idrico (impianto): Impianto sottotraccia, rifornito da acquedotto;

Termico (impianto): le camere sono climatizzate con impianto centralizzato ad aria calda e fredda regolabile


Recinzioni: il lotto cui insiste il fabbricato è completamente recintato con muro e staccionate di legno verso la pubblica via e con paletti e rete confine con la proprietà privata.

L'art. 7 della Convenzione sottoscritta nel 2006 "Destinazione del complesso ed uso della sala convegni" cita testualmente "...i lottizzanti si impegnano a costruire il complesso edilizio e destinarlo ad albergo...omissis...**assicurando la gestione unitaria dell'intero complesso ricettivo, per la durata minima inderogabile di anni 25 (venticinque).**"

Sempre l'art. 7 della Convenzione regola l'utilizzo della sala convegni da parte dell'Amministrazione comunale di Moniga del Garda (BG), la durata di tale impegno (anni 10) e le eventuali proroghe.

Attualmente la _____ in forze di contratto sottoscritto con _____ gestisce n. 113 stanze di diverse tipologie:

- n. 10 Camere trilo - camera matrimoniale, camera con letto a castello e due bagni (rappresentate in colore **arancione** nello schema stanze che segue);

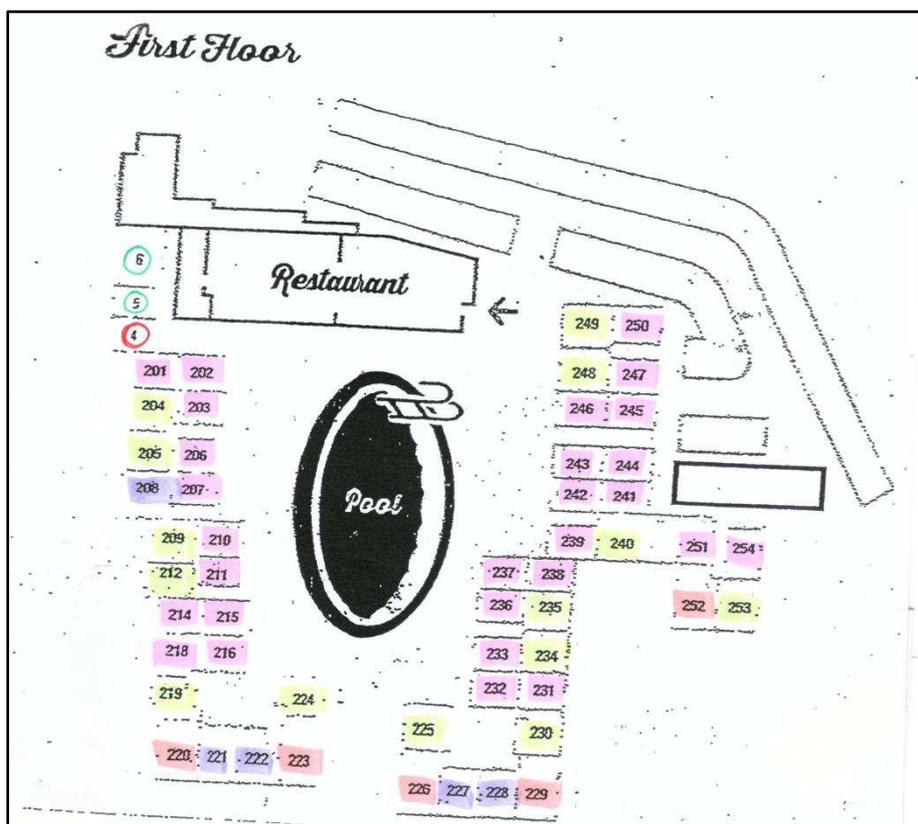

Per una migliore comprensione, nel prospetto che segue viene data indicazione delle u.i. in capo alla Società Il Perimetro S.r.l. in liquid., corrispondenti alla quota di 159586/200000 del mapp. 558 sub. 3 graffato con i subb. 6-7-8-9-12-13-14-15-16-17-18-19-20-21-22-23-24-25-26-27-28-29-31-32-34-35-36-37-38-39-40-41-42-43-45-46-49-51-52-53-54-55-56-57-58-59-60-63-64-65-66-67-68-69-70-71-72-73-74-75-76-77-78-79-80-81-82-83-84-85-86-87-88-89-91-92-93-94-95-96-97-98-99-100-101-102-103-104-105-106-107-108-109-110-111-112-113-114-115-116-117-118-119-120-121-122-123-124-125-126-127-128-129-130-131-132-133-134-135-136-137-138-139-140-141-142-143-144-145-146-147-148-149-150-151-152-153-154-155-156-157-158-159-160-161-163-164-165-166-167-168-169-170-171-172-173-174-175-176-177-178-179-180-181-182-183-184-185-187-188-189-190-191-192-193-194-195-196-197-198-199-200-205-206-207-208-209-210-211-212-213-214-215-216-217-218-219-220-221-222-223-224 e delle u.i. che la Società Il Perimetro srl ha venduto, per la precisione la proprietà di n. 27 camere/suite, con gli arredi in esse contenuti, e n. 24 posti auto coperti. Rimangono invece di proprietà esclusiva, pari a 1000/1000, della Società Il Perimetro S.r.l., n. 3 camere/appartamenti (corrispondenti ai sub. 225-226-227) e n. 2 posti auto coperti (corrispondenti ai sub. 228-229), evidenziati in verde nella tabella che segue, oltre che la

cabina elettrica di cui alla particella 554 sub.1-2 e alle aree urbane di cui alla particella sub. 2 e 201, aree pertinenziali del complesso.

Descrizione secondo l'attuale identificazione catastale:

MAPP. 558	TIPOLOGIA CAMERA	DESCRIZIONE	PROPRIETA'
Schede sub.3 – piani terra+primo+interrato	RISTORANTE	PP: hall, reception, bar, ristorante, cucina, ripostigli, terrazza PT: foier, sala congressi, locale deposito, tre locali tecnici, centrale termica, porticato, aree scoperte, piscine, PS1: quattro locali deposito, antibagno e bagno, un locale tecnico	Il Perimetro s.r.l
Scheda Sub. 6 –piano terra	CAMERA COMUNE	Ingresso-bagno-camera-portico	Il Perimetro s.r.l
Scheda Sub. 7 –piano terra	CAMERA STUDIO	Soggiorno con camera separata da porta scorrevole -bagno-portico	Il Perimetro s.r.l
Scheda Sub. 8 –piano terra	CAMERA COMUNE	Ingresso-bagno-camera-portico	Il Perimetro s.r.l
Scheda Sub. 9 –piano terra	CAMERA COMUNE	Ingresso-bagno-camera-portico	Il Perimetro s.r.l
Scheda Sub. 12 –piano terra	CAMERA COMUNE	Ingresso-bagno-camera-portico	Il Perimetro s.r.l
Scheda Sub. 13 –piano terra	CAMERA COMUNE	Ingresso-bagno-camera-portico	Il Perimetro s.r.l
Scheda Sub. 14 –piano terra	CAMERA TRILOCALE	Ingresso-soggiorno-cameretta-disimpegno-camera-bagno-portico	Il Perimetro s.r.l
Scheda Sub. 15 –piano terra	CAMERA BILOCALE	Soggiorno-disimpegno-camera-bagno-portico	Il Perimetro s.r.l
Scheda Sub. 16 –piano terra	CAMERA STUDIO	Soggiorno con camera separata da porta scorrevole-bagno-portico	Il Perimetro s.r.l
Scheda Sub. 17 –piano terra	CAMERA STUDIO	Soggiorno con camera separata da porta scorrevole-bagno-portico	Il Perimetro s.r.l
Scheda Sub. 18–piano terra	CAMERA BILOCALE	Soggiorno-disimpegno-camera-bagno-portico	Il Perimetro s.r.l
Scheda Sub. 19–piano terra	CAMERA STUDIO	Soggiorno con camera separata da porta scorrevole-bagno-portico	Il Perimetro s.r.l
Scheda Sub. 20–piano terra	CAMERA STUDIO	Soggiorno con camera separata da porta scorrevole-bagno-portico	Il Perimetro s.r.l
Scheda Sub. 21–piano terra	CAMERA STUDIO	Soggiorno con camera separata da porta scorrevole-bagno-portico	Il Perimetro s.r.l
Scheda Sub. 22–piano terra	CAMERA STUDIO	Soggiorno con camera separata da porta scorrevole-bagno-portico	Il Perimetro s.r.l
Scheda Sub. 23–piano terra	CAMERA BILOCALE	Soggiorno-disimpegno-camera-bagno-portico	Il Perimetro s.r.l
Scheda Sub. 24–piano terra	CAMERA SUITE	Ingresso-soggiorno-disimpegno-camera-bagno-cameretta-bagno-portico	Il Perimetro s.r.l
Scheda Sub. 25–piano terra	CAMERA TRILOCALE	Soggiorno-disimpegno-cameretta-camera-bagno-portico	Il Perimetro s.r.l
Scheda Sub. 26–piano terra	CAMERA TRILOCALE	Soggiorno-disimpegno-cameretta-camera-bagno-portico	Il Perimetro s.r.l
Scheda Sub. 27 –piano terra	CAMERA SUITE	Ingresso-soggiorno-disimpegno-camera-bagno-cameretta -bagno-portico	Il Perimetro s.r.l
Scheda Sub. 28 –piano terra	CAMERA BILOCALE	Soggiorno-disimpegno-camera-bagno-portico	Il Perimetro s.r.l
Scheda Sub. 29 –piano terra	CAMERA BILOCALE	Soggiorno-disimpegno-camera-bagno-portico	VENDUTO
Scheda Sub. 31 –piano terra	CAMERA TRILOCALE	Soggiorno-disimpegno-cameretta-camera-bagno-portico	Il Perimetro s.r.l
Scheda Sub. 32 –piano terra	CAMERA TRILOCALE	Soggiorno-disimpegno-cameretta-camera-bagno-portico	Il Perimetro s.r.l
Scheda Sub. 34 –piano terra	CAMERA BILOCALE	Soggiorno-disimpegno-camera-bagno-portico	VENDUTO
Scheda Sub. 35 –piano terra	CAMERA STUDIO	Soggiorno con camera separata da porta scorrevole -bagno-portico	VENDUTO
Scheda Sub. 36 –piano terra	CAMERA STUDIO	Soggiorno con camera separata da porta scorrevole -bagno-portico	VENDUTO
Scheda Sub. 37 –piano terra	CAMERA STUDIO	Soggiorno con camera separata da porta scorrevole -bagno-portico	VENDUTO

MAPP. 558	TIPOLOGIA CAMERA	DESCRIZIONE	PROPRIETA'
Scheda Sub. 38 –piano terra	CAMERA BILOCALE	Soggiorno-disimpegno-camera-bagno-portico	VENDUTO
Scheda Sub. 39 –piano terra	CAMERA BILOCALE	Soggiorno-disimpegno-camera-bagno-portico	Il Perimetro s.r.l.
Scheda Sub. 40 –piano terra	CAMERA STUDIO	Soggiorno con camera separata da porta scorrevole -bagno-portico	VENDUTO
Scheda Sub. 41 –piano terra	CAMERA STUDIO	Soggiorno con camera separata da porta scorrevole -bagno-portico	VENDUTO
Scheda Sub. 42 –piano terra	CAMERA STUDIO	Soggiorno con camera separata da porta scorrevole -bagno-portico	VENDUTO
Scheda Sub. 43 –piano terra	CAMERA STUDIO	Soggiorno con camera separata da porta scorrevole -bagno-portico	VENDUTO
Scheda Sub. 45 –piano terra	CAMERA STUDIO	Soggiorno con camera separata da porta scorrevole -bagno-portico	Il Perimetro s.r.l.
Scheda Sub. 46 –piano terra	CAMERA STUDIO	Soggiorno con camera separata da porta scorrevole -bagno-portico	Il Perimetro s.r.l.
Scheda Sub. 49 –piano terra	CAMERA COMUNE	Ingresso-camera-bagno-portico	Il Perimetro s.r.l.
Scheda Sub. 51 –piano terra	CAMERA BILOCALE	Soggiorno-disimpegno-camera-bagno-portico	Il Perimetro s.r.l.
Scheda Sub. 52 –piano terra	CAMERA STUDIO	Soggiorno con camera separata da porta scorrevole -bagno-portico	Il Perimetro s.r.l.
Scheda Sub. 53 –piano terra	CAMERA BILOCALE	Soggiorno-disimpegno-camera-bagno-portico	Il Perimetro s.r.l.
Scheda Sub. 54 –piano terra	CAMERA STUDIO	Soggiorno con camera separata da porta scorrevole -bagno-portico	Il Perimetro s.r.l.
Scheda Sub. 55 –piano terra	CAMERA SUITE	Ingresso-soggiorno-disimpiegocamera-bagno-cameretta-bagno-portico	Il Perimetro s.r.l.
Scheda Sub. 56 –piano terra	CAMERA BILOCALE	Soggiorno-disimpegno-camera-bagno-portico	Il Perimetro s.r.l.
Scheda Sub. 57 –piano terra	CAMERA STUDIO	Soggiorno con camera separata da porta scorrevole -bagno-portico	Il Perimetro s.r.l.
Scheda Sub. 58 –piano terra	CAMERA STUDIO	Soggiorno con camera separata da porta scorrevole -bagno-portico	Il Perimetro s.r.l.
Scheda Sub. 59 –piano terra	CAMERA BILOCALE	Soggiorno-disimpegno-camera-bagno-portico	Il Perimetro s.r.l.
Scheda Sub. 60 –piano terra	CAMERA SUITE PLUS	soggiorno-disimpegno-camera-bagno-cameretta-bagno-portico-giardino esclusivo	Il Perimetro s.r.l.
Scheda Sub. 63 –piano primo	CAMERA COMUNE	Ingresso-bagno-camera-terrazzo	Il Perimetro s.r.l.
Scheda Sub. 64 –piano primo	CAMERA STUDIO	Soggiorno con camera separata da porta scorrevole -bagno-terrazzo	Il Perimetro s.r.l.
Scheda Sub. 65 –piano primo	CAMERA STUDIO	Soggiorno con camera separata da porta scorrevole -bagno-terrazzo	Il Perimetro s.r.l.
Scheda Sub. 66 –piano primo	CAMERA STUDIO	Soggiorno con camera separata da porta scorrevole -bagno-terrazzo	Il Perimetro s.r.l.
Scheda Sub. 67 –piano primo	CAMERA BILOCALE	Soggiorno-disimpegno-camera-bagno-terrazzo	Il Perimetro s.r.l.
Scheda Sub. 68 –piano primo	CAMERA BILOCALE	Soggiorno-disimpegno-camera-bagno-terrazzo	Il Perimetro s.r.l.
Scheda Sub. 69 –piano primo	CAMERA STUDIO	Soggiorno con camera separata da porta scorrevole -bagno-terrazzo	Il Perimetro s.r.l.
Scheda Sub. 70 –piano primo	CAMERA STUDIO	Soggiorno con camera separata da porta scorrevole -bagno-terrazzo	Il Perimetro s.r.l.
Scheda Sub. 71 –piano primo	CAMERA TRILOCALE	Ingresso-soggiorno-cameretta-disimpegno-camera-bagno-terrazzo	Il Perimetro s.r.l.
Scheda Sub. 72 –piano primo	CAMERA BILOCALE	Soggiorno-disimpegno-camera-bagno-terrazzo	Il Perimetro s.r.l.
Scheda Sub. 73 –piano primo	CAMERA STUDIO	Soggiorno con camera separata da porta scorrevole -bagno-terrazzo	Il Perimetro s.r.l.
Scheda Sub. 74 –piano primo	CAMERA STUDIO	Soggiorno con camera separata da porta scorrevole -bagno-terrazzo	Il Perimetro s.r.l.
Scheda Sub. 75 –piano primo	CAMERA BILOCALE	Soggiorno-disimpegno-camera-bagno-terrazzo	Il Perimetro s.r.l.
Scheda Sub. 76 –piano primo	CAMERA STUDIO	Soggiorno con camera separata da porta scorrevole -bagno-terrazzo	Il Perimetro s.r.l.
Scheda Sub. 77 –piano primo	CAMERA STUDIO	Soggiorno con camera separata da porta scorrevole -bagno-terrazzo	Il Perimetro s.r.l.

Rapporto di stima BENI IMMOBILI E MOBILI R.F. 83/2022

MAPP. 558	TIPOLOGIA CAMERA	DESCRIZIONE	PROPRIETA'
Scheda Sub. 78 –piano primo	CAMERA STUDIO	Soggiorno con camera separata da porta scorrevole -bagno-terrazzo	Il Perimetro s.r.l.
Scheda Sub. 79 –piano primo	CAMERA STUDIO	Soggiorno con camera separata da porta scorrevole -bagno-terrazzo	Il Perimetro s.r.l.
Scheda Sub. 80 –piano primo	CAMERA BILOCALE	Soggiorno-disimpegno-camera-bagno-terrazzo	Il Perimetro s.r.l.
Scheda Sub. 81–piano primo	CAMERA SUITE	Ingresso -soggiorno-disimpegno-camera-bagno- cameretta-bagno-terrazzo	Il Perimetro s.r.l.
Scheda Sub. 82 –piano primo	CAMERA TRILOCALE	Soggiorno-cameretta-disimpegno-camera-bagno-terrazzo	Il Perimetro s.r.l.
Scheda Sub. 83 –piano primo	CAMERA TRILOCALE	Soggiorno-cameretta-disimpegno-camera-bagno-terrazzo	Il Perimetro s.r.l.
Scheda Sub. 84 –piano primo	CAMERA SUITE	Ingresso -soggiorno-disimpegno-camera-bagno- cameretta-bagno-terrazzo	VENDUTO
Scheda Sub. 85 –piano primo	CAMERA BILOCALE	Soggiorno-disimpegno-camera-bagno-terrazzo	Il Perimetro s.r.l.
Scheda Sub. 86 –piano primo	CAMERA BILOCALE	Soggiorno-disimpegno-camera-bagno-terrazzo	VENDUTO
Scheda Sub. 87 –piano primo	CAMERA SUITE	Ingresso -soggiorno-disimpegno-camera-bagno- cameretta-bagno-terrazzo	VENDUTO
Scheda Sub. 88 –piano primo	CAMERA TRILOCALE	Soggiorno-cameretta-disimpegno-camera-bagno-terrazzo	Il Perimetro s.r.l.
Scheda Sub. 89 –piano primo	CAMERA TRILOCALE	Soggiorno-cameretta-disimpegno-camera-bagno-terrazzo	Il Perimetro s.r.l.
Scheda Sub. 91 –piano primo	CAMERA BILOCALE	Soggiorno-disimpegno-camera-bagno-terrazzo	VENDUTO
Scheda Sub. 92 –piano primo	CAMERA STUDIO	Soggiorno con camera separata da porta scorrevole -bagno-terrazzo	VENDUTO
Scheda Sub. 93 –piano primo	CAMERA STUDIO	Soggiorno con camera separata da porta scorrevole -bagno-terrazzo	VENDUTO
Scheda Sub. 94 –piano primo	CAMERA STUDIO	Soggiorno con camera separata da porta scorrevole -bagno-terrazzo	VENDUTO
Scheda Sub. 95 –piano primo	CAMERA BILOCALE	Soggiorno-disimpegno-camera-bagno-terrazzo	VENDUTO
Scheda Sub. 96 –piano primo	CAMERA BILOCALE	Soggiorno-disimpegno-camera-bagno-terrazzo	VENDUTO
Scheda Sub. 97 –piano primo	CAMERA STUDIO	Soggiorno con camera separata da porta scorrevole -bagno-terrazzo	VENDUTO
Scheda Sub. 98 –piano primo	CAMERA STUDIO	Soggiorno con camera separata da porta scorrevole -bagno-terrazzo	VENDUTO
Scheda Sub. 99 –piano primo	CAMERA STUDIO	Soggiorno con camera separata da porta scorrevole -bagno-terrazzo	VENDUTO
Scheda Sub. 100 –piano primo	CAMERA STUDIO	Soggiorno con camera separata da porta scorrevole -bagno-terrazzo	VENDUTO
Scheda Sub. 101 –piano primo	CAMERA BILOCALE	Soggiorno-disimpegno-camera-bagno-terrazzo	VENDUTO
Scheda Sub. 102 –piano primo	CAMERA STUDIO	Soggiorno con camera separata da porta scorrevole -bagno-terrazzo	Il Perimetro s.r.l.
Scheda Sub. 103 –piano primo	CAMERA STUDIO	Soggiorno con camera separata da porta scorrevole -bagno-terrazzo	Il Perimetro s.r.l.
Scheda Sub. 104 –piano primo	CAMERA STUDIO	Soggiorno con camera separata da porta scorrevole -bagno-terrazzo	Il Perimetro s.r.l.
Scheda Sub. 105 –piano primo	CAMERA STUDIO	Soggiorno con camera separata da porta scorrevole -bagno-terrazzo	Il Perimetro s.r.l.
Scheda Sub. 106 –piano primo	CAMERA STUDIO	Soggiorno con camera separata da porta scorrevole -bagno-terrazzo	Il Perimetro s.r.l.
Scheda Sub. 107 –piano primo	CAMERA STUDIO	Soggiorno con camera separata da porta scorrevole -bagno-terrazzo	Il Perimetro s.r.l.
Scheda Sub. 108 –piano primo	CAMERA STUDIO	Soggiorno con camera separata da porta scorrevole -bagno-terrazzo	Il Perimetro s.r.l.
Scheda Sub. 109 –piano primo	CAMERA BILOCALE	Soggiorno-disimpegno-camera-bagno-terrazzo	Il Perimetro s.r.l.
Scheda Sub. 110 –piano primo	CAMERA BILOCALE	Soggiorno-disimpegno-camera-bagno-terrazzo	Il Perimetro s.r.l.
Scheda Sub. 111 –piano primo	CAMERA STUDIO	Soggiorno con camera separata da porta scorrevole -bagno-terrazzo	Il Perimetro s.r.l.
Scheda Sub. 112 –piano primo	CAMERA STUDIO	Soggiorno con camera separata da porta scorrevole -bagno-terrazzo	Il Perimetro s.r.l.

MAPP. 558	TIPOLOGIA CAMERA	DESCRIZIONE	PROPRIETA'
Scheda Sub. 113 –piano primo	CAMERA SUITE	Soggiorno-disimpegno-camera-bagno-cameretta-bagno-terrazzo	Il Perimetro s.r.l
Scheda Sub. 114 –piano primo	CAMERA BILOCALE	Soggiorno-disimpegno-camera-bagno-terrazzo	VENDUTO
Scheda Sub. 115 –piano primo	CAMERA STUDIO	Soggiorno con camera separata da porta scorrevole -bagno-terrazzo	Il Perimetro s.r.l
Scheda sub. 116 –piano interr.	POSTO AUTO COPERTO	Posto auto	Il Perimetro s.r.l
Scheda sub. 117 –piano interr.	POSTO AUTO COPERTO	Posto auto	Il Perimetro s.r.l
Scheda sub. 118 –piano interr.	POSTO AUTO COPERTO	Posto auto	Il Perimetro s.r.l
Scheda sub. 119 –piano interr.	POSTO AUTO COPERTO	Posto auto	Il Perimetro s.r.l
Scheda sub. 120 –piano interr.	POSTO AUTO COPERTO	Posto auto	Il Perimetro s.r.l
Scheda sub. 121 –piano interr.	POSTO AUTO COPERTO	Posto auto	Il Perimetro s.r.l
Scheda sub. 122 –piano interr.	POSTO AUTO COPERTO	Posto auto	Il Perimetro s.r.l
Scheda sub. 123 –piano interr.	POSTO AUTO COPERTO	Posto auto	Il Perimetro s.r.l
Scheda sub. 124 –piano interr.	POSTO AUTO COPERTO	Posto auto	Il Perimetro s.r.l
Scheda sub. 125 –piano interr.	POSTO AUTO COPERTO	Posto auto	Il Perimetro s.r.l
Scheda sub. 126 –piano interr.	POSTO AUTO COPERTO	Posto auto	Il Perimetro s.r.l
Scheda sub. 127 –piano interr.	POSTO AUTO COPERTO	Posto auto	Il Perimetro s.r.l
Scheda sub. 128 –piano interr.	POSTO AUTO COPERTO	Posto auto	Il Perimetro s.r.l
Scheda sub. 129 –piano interr.	POSTO AUTO COPERTO	Posto auto	Il Perimetro s.r.l
Scheda sub. 130 –piano interr.	POSTO AUTO COPERTO	Posto auto	Il Perimetro s.r.l
Scheda sub. 131 –piano interr.	POSTO AUTO COPERTO	Posto auto	Il Perimetro s.r.l
Scheda sub. 132 –piano interr.	POSTO AUTO COPERTO	Posto auto	Il Perimetro s.r.l
Scheda sub. 133 –piano interr.	POSTO AUTO COPERTO	Posto auto	Il Perimetro s.r.l
Scheda sub. 134 –piano interr.	POSTO AUTO COPERTO	Posto auto	Il Perimetro s.r.l
Scheda sub. 135 –piano interr.	POSTO AUTO COPERTO	Posto auto	Il Perimetro s.r.l
Scheda sub. 136 –piano interr.	POSTO AUTO COPERTO	Posto auto	Il Perimetro s.r.l
Scheda sub. 137 –piano interr.	POSTO AUTO COPERTO	Posto auto	Il Perimetro s.r.l
Scheda sub. 138 –piano interr.	POSTO AUTO COPERTO	Posto auto	Il Perimetro s.r.l
Scheda sub. 139 –piano interr.	POSTO AUTO COPERTO	Posto auto	Il Perimetro s.r.l
Scheda sub. 140 –piano interr.	POSTO AUTO COPERTO	Posto auto	Il Perimetro s.r.l
Scheda sub. 141 –piano interr.	POSTO AUTO COPERTO	Posto auto	Il Perimetro s.r.l
Scheda sub. 142 –piano interr.	POSTO AUTO COPERTO	Posto auto	Il Perimetro s.r.l
Scheda sub. 143 –piano interr.	POSTO AUTO COPERTO	Posto auto	Il Perimetro s.r.l
Scheda sub. 144 –piano interr.	POSTO AUTO COPERTO	Posto auto	Il Perimetro s.r.l
Scheda sub. 145 –piano interr.	POSTO AUTO COPERTO	Posto auto	Il Perimetro s.r.l
Scheda sub. 146 –piano interr.	POSTO AUTO COPERTO	Posto auto	Il Perimetro s.r.l
Scheda sub. 147 –piano interr.	POSTO AUTO COPERTO	Posto auto	Il Perimetro s.r.l
Scheda sub. 148 –piano interr.	POSTO AUTO COPERTO	Posto auto	Il Perimetro s.r.l
Scheda sub. 149 –piano interr.	POSTO AUTO COPERTO	Posto auto	Il Perimetro s.r.l

Rapporto di stima BENI IMMOBILI E MOBILI R.F. 83/2022

MAPP. 558	TIPOLOGIA CAMERA	DESCRIZIONE	PROPRIETA'
Scheda sub. 150 –piano interr.	POSTO AUTO COPERTO	Posto auto	Il Perimetro s.r.l
Scheda sub. 151 –piano interr.	POSTO AUTO COPERTO	Posto auto	Il Perimetro s.r.l
Scheda sub. 152 –piano interr.	POSTO AUTO COPERTO	Posto auto	Il Perimetro s.r.l
Scheda sub. 153 –piano interr.	POSTO AUTO COPERTO	Posto auto	Il Perimetro s.r.l
Scheda sub. 154 –piano interr.	POSTO AUTO COPERTO	Posto auto	Il Perimetro s.r.l
Scheda sub. 155 –piano interr.	POSTO AUTO COPERTO	Posto auto	Il Perimetro s.r.l
Scheda sub. 156 –piano interr.	POSTO AUTO COPERTO	Posto auto	Il Perimetro s.r.l
Scheda sub. 157 –piano interr.	POSTO AUTO COPERTO	Posto auto	Il Perimetro s.r.l
Scheda sub. 158 –piano interr.	POSTO AUTO COPERTO	Posto auto	VENDUTO
Scheda sub. 159 –piano interr.	POSTO AUTO COPERTO	Posto auto	Il Perimetro s.r.l
Scheda sub. 160 –piano interr.	POSTO AUTO COPERTO	Posto auto	Il Perimetro s.r.l
Scheda sub. 161 –piano interr.	POSTO AUTO COPERTO	Posto auto	Il Perimetro s.r.l
Scheda sub. 163 –piano interr.	POSTO AUTO COPERTO	Posto auto	VENDUTO
Scheda sub. 164 –piano interr.	POSTO AUTO COPERTO	Posto auto	VENDUTO
Scheda sub. 165 –piano interr.	POSTO AUTO COPERTO	Posto auto	VENDUTO
Scheda sub. 166 –piano interr.	POSTO AUTO COPERTO	Posto auto	VENDUTO
Scheda sub. 167 –piano interr.	POSTO AUTO COPERTO	Posto auto	VENDUTO
Scheda sub. 168 –piano interr.	POSTO AUTO COPERTO	Posto auto	VENDUTO
Scheda sub. 169 –piano interr.	POSTO AUTO COPERTO	Posto auto	VENDUTO
Scheda sub. 170 –piano interr.	POSTO AUTO COPERTO	Posto auto	VENDUTO
Scheda sub. 171 –piano interr.	POSTO AUTO COPERTO	Posto auto	VENDUTO
Scheda sub. 172 –piano interr.	POSTO AUTO COPERTO	Posto auto	VENDUTO
Scheda sub. 173 –piano interr.	POSTO AUTO COPERTO	Posto auto	VENDUTO
Scheda sub. 174 –piano interr.	POSTO AUTO COPERTO	Posto auto	VENDUTO
Scheda sub. 175 –piano interr.	POSTO AUTO COPERTO	Posto auto	VENDUTO
Scheda sub. 176 –piano interr.	POSTO AUTO COPERTO	Posto auto	VENDUTO
Scheda sub. 177 –piano interr.	POSTO AUTO COPERTO	Posto auto	VENDUTO
Scheda sub. 178 –piano interr.	POSTO AUTO COPERTO	Posto auto	VENDUTO
Scheda sub. 179 –piano interr.	POSTO AUTO COPERTO	Posto auto	Il Perimetro s.r.l
Scheda sub. 180 –piano interr.	POSTO AUTO COPERTO	Posto auto	VENDUTO
Scheda sub. 181 –piano interr.	POSTO AUTO COPERTO	Posto auto	VENDUTO
Scheda sub. 182 –piano interr.	POSTO AUTO COPERTO	Posto auto	VENDUTO
Scheda sub. 183 –piano interr.	POSTO AUTO COPERTO	Posto auto	VENDUTO
Scheda sub. 184 –piano interr.	POSTO AUTO COPERTO	Posto auto	VENDUTO
Scheda sub. 185 –piano interr.	POSTO AUTO COPERTO	Posto auto	VENDUTO
Scheda sub. 187 –piano interr.	POSTO AUTO COPERTO	Posto auto	Il Perimetro s.r.l
Scheda sub. 188 –piano interr.	POSTO AUTO COPERTO	Posto auto	Il Perimetro s.r.l

MAPP. 558	TIPOLOGIA CAMERA	DESCRIZIONE	PROPRIETA'
Scheda sub. 189 –piano interr.	POSTO AUTO COPERTO	Posto auto	Il Perimetro s.r.l
Scheda sub. 190 –piano interr.	POSTO AUTO COPERTO	Posto auto	VENDUTO
Scheda sub. 191 –piano interr.	POSTO AUTO COPERTO	Posto auto	Il Perimetro s.r.l
Scheda sub. 192 –piano interr.	POSTO AUTO COPERTO	Posto auto	Il Perimetro s.r.l
Scheda sub. 193 –piano interr.	POSTO AUTO COPERTO	Posto auto	Il Perimetro s.r.l
Scheda sub. 194 –piano interr.	POSTO AUTO COPERTO	Posto auto	Il Perimetro s.r.l
Scheda sub. 195 –piano interr.	POSTO AUTO COPERTO	Posto auto	Il Perimetro s.r.l
Scheda sub. 196 –piano interr.	POSTO AUTO COPERTO	Posto auto	Il Perimetro s.r.l
Scheda sub. 197 –piano interr.	POSTO AUTO COPERTO	Posto auto	Il Perimetro s.r.l
Scheda sub. 198 –piano interr.	POSTO AUTO COPERTO	Posto auto	Il Perimetro s.r.l
Scheda sub. 199 –piano interr.	POSTO AUTO COPERTO	Posto auto	Il Perimetro s.r.l
Scheda sub. 200 –piano interr.	POSTO AUTO COPERTO	Posto auto	Il Perimetro s.r.l
Scheda sub. 205 –piano terra	CAMERA COMUNE	Ingresso-bagno-camera-portico	Il Perimetro s.r.l
Scheda sub. 206 –piano terra	CAMERA COMUNE	Ingresso-bagno-camera-portico	Il Perimetro s.r.l
Scheda sub. 207 –piano terra	CAMERA COMUNE	Ingresso-bagno-camera-portico	Il Perimetro s.r.l
Scheda sub. 208 –piano terra	CAMERA COMUNE	Ingresso-bagno-camera-portico	Il Perimetro s.r.l
Scheda sub. 209 –piano terra	CAMERA COMUNE	Ingresso-bagno-camera-portico	Il Perimetro s.r.l
Scheda sub. 210 –piano terra	CAMERA BILOCALE	Soggiorno-disimpegno-camera-bagno-portico	Il Perimetro s.r.l
Scheda sub. 211 –piano terra	CAMERA BILOCALE	Soggiorno-disimpegno-camera-bagno-portico	Il Perimetro s.r.l
Scheda sub. 212 –piano terra	CAMERA COMUNE	Ingresso-bagno-camera-portico	Il Perimetro s.r.l
Scheda Sub. 213 –piano terra	CAMERA BILOCALE	Soggiorno-disimpegno-camera-bagno-portico	VENDUTO
Scheda Sub. 214 –piano terra	CAMERA COMUNE	Ingresso-bagno-camera-portico	VENDUTO
Scheda Sub. 215 –piano terra	CAMERA COMUNE	Ingresso-bagno-camera-portico	Il Perimetro s.r.l
Scheda Sub. 216 –piano terra	CAMERA COMUNE	Ingresso-bagno-camera-portico	Il Perimetro s.r.l
Scheda Sub. 217 –piano terra	CAMERA COMUNE	Ingresso-bagno-camera-portico	Il Perimetro s.r.l
Scheda Sub. 218 –piano primo	CAMERA STUDIO	Soggiorno con camera separata da porta scorrevole -bagno-portico	Il Perimetro s.r.l
Scheda Sub. 219 –piano terra	CAMERA COMUNE	Ingresso-bagno-camera-portico	Il Perimetro s.r.l
Scheda Sub. 220 –piano terra	CAMERA BILOCALE	Soggiorno-disimpegno-camera-bagno-portico	Il Perimetro s.r.l
Scheda Sub. 221 –piano primo	CAMERA COMUNE	Ingresso-bagno-camera-portico	Il Perimetro s.r.l
Scheda Sub. 222 –piano primo	CAMERA COMUNE	Ingresso-bagno-camera-portico	Il Perimetro s.r.l
Scheda Sub. 223 –piano primo	CAMERA COMUNE	Ingresso-bagno-camera-portico	Il Perimetro s.r.l
Scheda Sub. 224 –piano primo	CAMERA COMUNE	Ingresso-bagno-camera-portico	Il Perimetro s.r.l
Scheda Sub. 225 –piano terra	CAMERA TRILOCALE	Ingresso-cucina-disimpegno-bagno-camera-bagno-camera -portico	Il Perimetro s.r.l
Scheda Sub. 226 –piano terra	CAMERA TRILOCALE	Ingresso-cucina-disimpegno-bagno-camera-bagno-camera -portico	Il Perimetro s.r.l
Scheda Sub. 227 –piano primo	CAMERA TRILOCALE	Ingresso-cucina-disimpegno-bagno-camera-bagno-camera -portico	Il Perimetro s.r.l
Scheda Sub. 228 –piano primo	POSTO AUTO COPERTO	Posto auto	Il Perimetro s.r.l
Scheda Sub. 229 –piano primo	POSTO AUTO COPERTO	Posto auto	Il Perimetro s.r.l

Nel rispetto del vincolo di destinazione alberghiera relativo all'intera struttura, indicato nella Convenzione urbanistica già citata, sono stati sottoscritti dei "Contratti di gestione per immobile in residenza turistico-alberghiera" tra il Gestore della struttura ed i proprietari delle unità abitative (Proprietario).

Il contratto stabilisce la rendita annuale riconosciuta dal Gestore al Proprietario, il prezzario nel caso quest'ultimo utilizzi in proprio le unità immobiliari oppure le metta a disposizione del Gestore per la libera fruizione al pubblico.

E' altresì contemplata la riserva d'uso privato delle unità immobiliari per un periodo di 1/12 rispetto all'effettivo periodo di apertura della struttura alberghiera, pertanto 30 giorni, anche non consecutivi, previa disponibilità delle unità abitative e non per i mesi di luglio e agosto.

La prenotazione, da parte del Proprietario, avviene in forma scritta entro il mese marzo di ogni anno solare e comunque almeno 30 giorni prima del pernottamento in caso di urgenza.

Oltre all'uso esclusivo per il periodo previsto, il Proprietario può cedere a terzi, anche per il restanti 11/12 dell'effettivo periodo di apertura della struttura alberghiera, l'uso delle sue unità immobiliari, versando al Gestore l'importo previsto nelle tariffe agevolate allegate al Contratto sottoscritto.

A seguito della lettura degli atti di compravendita stipulati tra la Società Il Perimetro S.r.l. ed i proprietari delle u.i. poste nel complesso alberghiero si ritiene importante riportare integralmente l'Art. 3 – Stato ed accessori:

a saldo rimborsando all'ipoteca legale.

Articolo 3 - Stato ed accessori

Quanto in oggetto viene trasferito nello stato di fatto e di diritto in cui si trova, ben noto alla parte acquirente e cio' con particolare riferimento alla disciplina delle strutture alberghiere; all'uopo la parte acquirente dichiara di essere stata ben resa edotta:

- dei vincoli inerenti agli alberghi, in particolare del fatto che anche quanto qui acquistato è e resterà oggetto di gestione unitaria ed offerta al pubblico indifferenziato ad opera della società di gestione (attualmente [REDACTED]) e cio' per la durata prevista dalla convenzione predetta (anni 25);
- che, conseguentemente, l'eventuale godimento da parte del proprietario si può realizzare esclusivamente, come per qualsivoglia utente/consumatore, stipulando apposito contratto di albergo;
- delle conseguenze sia civili che penali derivanti dall'eventuale inosservanza delle norme dettate in tema di alberghi. La società venditrice, relativamente al mappale 558 sub.201, dichiara e la parte acquirente accetta, assumendo le obbligazioni di cui infra, che:
 - al fine di preservare la privacy delle camere/suite al piano terra, sulle porzioni antistanti le suddette unità è vietato il transito e/o la sosta da parte degli altri acquirenti o di terzi; la porzione di area in oggetto risulta identificata con contorno rosso nell'elaborato allegato al presente atto;
 - il predetto subalterno 201, ferme le limitazioni di cui al presente atto, potrà essere percorso a piedi utilizzando i passaggi pedonali esistenti al solo fine di accedere alle u-

segue

nità in oggetto, precisandosi che, invece, l'area distinta con colore blu nel predetto elaborato è e resta libera da qualsivoglia diritto di passaggio e/o di sosta in quanto la società venditrice si riserva espressamente di destinare detta area a parcheggio scoperto di sua esclusiva proprietà.

A fronte di quanto sopra, tutti i costi di manutenzione ordinaria e/o straordinaria, oneri diretti e/o indiretti, tasse e tributi relativi alle suddette porzioni antistanti le camere/suite (contornate in rosso) sono a carico delle parti acquirenti, unità immobiliari al piano terra, che provvederanno al rimborso alla società venditrice in base alla percentuale espressa in centesimi indicata nel sopracitato elaborato, a semplice esibizione della relativa documentazione.

Per la restante parte del mappale 558 sub.201 destinata a verde, compresi i passaggi pedonali, i costi di manutenzione ordinaria e/o straordinaria, oneri diretti e/o indiretti, tasse e tributi sono a carico della parte acquirente che provvederà al rimborso alla società venditrice in base ai millesimi di comproprietà sull'intero complesso, così come quantificati nella tabella di cui infra.

Per la parte del mappale 558 sub.201 contornata con colore blu, atteso che sulla stessa non vi è alcun diritto da parte dell'odierno acquirente, tutti i costi restano ad esclusivo carico della società venditrice.

La presente vendita è fatta senza riserve, con ogni diritto e garanzia di legge, ed è comprensiva di ogni accessorio, accessione, dipendenza, pertinenza, servitù, azione e ragione, nulla escluso od eccettuato


Questo articolo è riportato in tutti gli atti di compravendita stipulati.

Sono state chieste all'Amministratore della struttura le copie del Regolamento di albergo e delle tabelle millesimali di proprietà generale e con mail pervenuta in data 19 ottobre 2022 è stata confermata l'assenza di tale documentazione (l'unica copia del Regolamento non è ne datata ne sottoscritta) e della Relazione tecnica esplicativa.

Tutta la documentazione catastale della proprietà viene allegata sotto la lettera B.

Documentazione fotografica

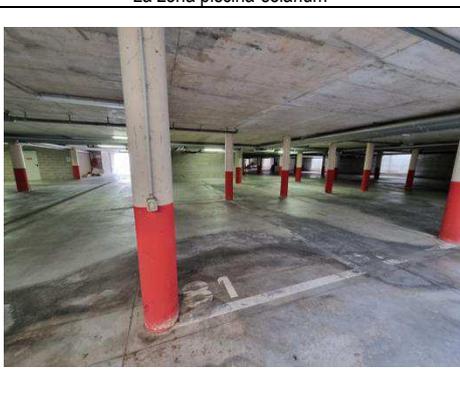

	
<p>Vista esterna</p>	<p>Le camere</p>
	
<p>I vialetti interni</p>	<p>La zona piscina-solarium</p>
	
<p>Il piano interrato</p>	<p>Il piano interrato</p>
	

<p>La hall d'ingresso</p> 	<p>Il ristorante</p> 
<p>Il foier</p> 	<p>La sala congressi</p> 
<p>Le camere</p> 	<p>Le camere</p> 
<p>La cabina elettrica</p>	<p>L'ingresso da via Canestrelli</p>

2.9 La ricerca del più probabile valore di mercato

Utilizzando il metodo di stima descritto al capitolo 1.4 del presente elaborato peritale, il valore attribuito ai beni immobili e mobili di proprietà è il seguente:

COSTO DI RICOSTRUZIONE DEPREZZATO						
COSTO DI COSTRUZIONE (secondo modello di calcolo CRESME) su totale			€	10.651.171,46	di cui in quota 159586/200000	€ 10.337.536,00
					di cui in quota 1/1	€ 313.635,00
SISTEMAZIONI ESTERNE (sub. 201 - catastale mq 6.150,00)	€/mq	80,00	€	492.000,00	in quota 1/1	€ 492.000,00
REALIZZAZIONE PISCINA (mc circa 424,00)	€/mc	80,00	€	33.920,00	in quota 159586/200000	€ 27.065,79
CABINA ENEL (mapp. 554 sub. 1 e 2)	€/mq	250,00	€	9.750,00	in quota 1/1	€ 9.750,00
			Somma tot. €	11.186.841,46	Somma per la quota di 1/1 €	815.385,00
						% incid. 8,30%

COSTI DELL'AREA DIRETTI E INDIRETTI, COSTI INDIRETTI DI COSTRUZIONE, ONERI FINANZIARI, UTILE PROMOTORE					
Costo acquisto area			€	2.265.000,00	da atto
Maggiorazione 5% per spese notarili e oneri accessori	%	5,00	€	2.378.250,00	
Incidenza spese tecniche	%	8,00	€	894.947,32	sui costi di costruzione
Interessi passivi su area per un anno (8%)	%	8,00	€	95.130,00	sul 1/2 valore dell'area
Interessi passivi su costruzione per 1,5 anni (10% annuo)	%	15,00	€	1.812.268,32	su c.c. e s.t.
Profitto imprenditoriale	%	12,50	€	1.748.648,39	
			Somma tot. €	18.116.085,48	
Arredi e forniture calcolati in percentuale sull'intero progetto	%	9,00	€	1.630.447,69	

Calcolo deprez.	categoria	incid.	Valore per cat. €	V.U.	Valore deprezzato €	
Età fabbricato	Edilizia	40,00	7.246.434,19	30	3.864.740,75	
14	Strutture	35,00	6.340.629,92	50	4.565.253,54	
	Impianti	25,00	4.529.021,37	20	1.358.706,41	
			Somma €		9.788.700,70	
	di cui in quota 159586/200000		91,70%	€	8.976.238,54	
	di cui in quota 1/1		8,30%	€	812.462,16	
	calcolo valore quota		159586/200000	€	7.162.410,02	
	calcolo valore quota		1/1	€	812.462,16	
	Valore proprietà €			€	7.974.872,18	v1
Calcolo deprez.	categoria	incid.	Valore cat. €	V.U.	Valore deprezzato €	
Età arredi	Arredi e forniture	100	1.630.447,69	15	108.685,64	v2
14						
	Somma €			€	8.083.557,82	(v1+v2)

Decurtazione del -10% (di € 7.974.872,18) per regolarizzazione difformità edilizie e catastali, da sanare e/o ripristinare, riscontrate in sede di sopralluogo nelle parti visitabili della struttura (aperta al pubblico), a riconoscimento di ogni eventuale ulteriore non conformità. Il potenziale acquirente potrà, preventivamente all'acquisto, effettuare gli approfondimenti e verifiche tecniche del caso.	€	-797.487,22
Decurtazione per grado di commerciabilità: in considerazione delle u.i. già cedute all'interno del complesso alberghiero: -25% (di € 8.083.557,82)	€	-2.020.889,46
VdR deprezzato	€	5.265.181,15

attestando il valore finale – arrotondato - in **€ 5.265.000,00 (euro cinquemilioniduecentosessantacinquemila/00)**.

3 LE CONCLUSIONI E LA FIRMA DELLA RELAZIONE

La sottoscritta Geom. Roberta Micheli, sulla base dei sopralluoghi effettuati, delle indagini di mercato condotte, nonché delle valutazioni economiche svolte, attesta che il valore dei beni immobili e mobili facenti parte del complesso alberghiero denominato Lake Garda Resort, di

proprietà della Società Il Perimetro S.r.l. in liquidazione è pari a € 5.265.000,00 (euro cinquemilioniduecentosessantacinquemila/00).

Paladina, 21 ottobre 2022

L'Esperto incaricato
(Geom. Roberta Micheli)

A handwritten signature in black ink, which appears to read "Roberta Micheli", is written over a circular professional stamp. The stamp contains the text "MICHELI ROBERTA" at the top, "INGEGNERA" on the right, and "BERGAMO" at the bottom. The center of the stamp contains some smaller, less legible text, possibly a registration number.

ALLEGATI

Allegato A: Convenzione urbanistica

Allegato B: Documentazione catastale

Allegato C: Certificato Destinazione Urbanistica

Allegato D: Verbali di inventario redatti dal Cancelliere del Tribunale di Brescia con gli allegati relativi ai beni immobili e mobili

Tribunale di BRESCIA
PROCEDURA FALLIMENTARE

IL PERIMETRO SRL IN LIQUIDAZIONE

Via Corsica n. 143 – Brescia (BS)

n. 83/2022 R.F.

Giudice Delegato: Dott.ssa Simonetta Bruno

Curatore fallimentare: Dott. Stefano Midolo

ALLEGATO A

Esperto alla stima: **Geom. Roberta Micheli** per **AVACOS S.R.L.**

Repertorio n.ro 99787

Raccolta n.ro 19494

**CONVENZIONE URBANISTICA
REPUBBLICA ITALIANA**

L'anno duemilasei, il giorno ventisei del mese di giugno (26 giugno 2006) in Brescia, nel mio studio Notarile di Piazza del Mercato n.ro 13, avanti a me Dr. Luigi Grasso Biondi, Notaio in Brescia, iscritto nel Ruolo del Distretto Notarile di Brescia, sono presenti i signori: -----

responsabile dell'Ufficio tecnico del Comune di Moniga del Garda, domiciliato presso la Casa Comunale, il quale interviene al presente atto in rappresentanza del -----

COMUNE DI MONIGA DEL GARDA (BS)

con sede a Moniga del Garda (BS), Piazza S. Martino n.ro 1, ----
codice fiscale: 00842990178: p. IVA: 00581430980; -----
a quanto infra autorizzato in forza della deliberazione del Consiglio Comunale n.ro 69 del 23 dicembre 2005 esecutiva ai sensi di legge che, in copia conforme, allego al presente atto sotto la lettera "A", omissane la lettura per espressa dispensa ricevuta dai comparenti; -----

REGISTRATO a BRESCIA

il 30.06.2006

N. 9566

Serie 1 abb.

€ 17296

Luigi Grasso Biondi



Detti comparenti, della cui identità personale, veste giuridica e poteri io Notaio sono certo, -----

PREMESSO:

- che i signori

sopra citati, di seguito per brevità chiamati lottizzanti, hanno presentato in data 3 settembre 2004 domanda, registrata al numero 5801 del protocollo generale, tendente ad ottenere l'autorizzazione a realizzare

il piano attuativo, con valenza di permesso di costruire sull'area in Località Canestrelli, identificata al foglio 1 NCTR dalle seguenti particelle in Comune amministrativo e censuario di -----

MONIGA DEL GARDA (BS)

mappali nn.ri:

- 258, vigneto, di Ha 0.35.30, cl. 1, reddito dominicale eu- ro 50,14, reddito agrario euro 28,26; -----

- 32, vigneto, di Ha 0.29.70, cl. 1, reddito dominicale euro 42,18, reddito agrario euro 23,78. -----

- 184, vigneto, di Ha 0.45.00, cl. 1, reddito dominicale eu- ro 63,91, reddito agrario euro 36,02; -----

- 189, vigneto, di Ha 0.51.40, cl. 1, reddito dominicale eu- ro 73,00, reddito agrario euro 41,15; -----

- 190, vigneto, di ha 0.35.00, cl. 1, reddito dominicale eu- ro 49,71, reddito agrario euro 28,02. -----

per un totale complessivo catastale di mq. 19.640 (diciannove-
milaseicentoquaranta), corrispondente ad una superficie reale di
mq. 20.320 (ventimilatrecentoventi); -----

- che l'area citata ricade in zona "D6" - ALBERGHIERA DI E-
SPANSIONE del Piano Regolatore Generale, per l'intera superfi-
cie di mq. 20.320; -----

- che al citato Piano Regolatore Generale è stata apportata una
variante semplificata ai sensi della L. R. n. 23/97 - art. 2, lette-
re b e f), con indice volumetrico di 0.80 MC/MQ, mantenendo la
stessa destinazione d'uso (D6 - ALBERGHIERA DI ESPANSIONE);

- che il progetto dell'intervento, redatto dall'arch. Giulio Sigurtà,
con studio a ----- è conforme alle previsioni del Piano
Regolatore Generale; -----

- che il piano attuativo, con valenza di permesso di costruire, è
stato esaminato, con esito favorevole, dalla Commissione Igiene-
co-edilizia comunale, in data 7 agosto 2004 con verbale n.ro
132; -----

- che il Consiglio Comunale ha adottato il Piano attuativo, con
valenza di permesso di costruire, con deliberazione del Consiglio
Comunale n.ro 5 in data 16 febbraio 2005 esecutiva ai sensi di
legge; -----

- che il piano attuativo, con valenza di permesso di costruire, è
stato approvato in via definitiva, ai sensi dell'art. 7 della Legge
Regionale 23/97, con deliberazione Consiglio Comunale n.ro 69
in data 23 dicembre 2005, esecutiva ai sensi di legge con la ri-
duzione dell'indice di edificabilità da mc./mq. 0,80 a mc./mq.
0,70 per la realizzazione di una volumetria massima di mc.
14.220,00 senza modifica degli standard urbanistici e delle mo-
netizzazioni già adottate, in conformità alle modifiche apportate
in sede di approvazione definitiva della variante semplificata al
P.R.G. e del P.A. con deliberazione Consiliare n.ro 69 del 23 di-
cembre 2005; -----

- che i proprietari hanno dichiarato di essere in grado di assume-
re tutti gli impegni contenuti nella presente convenzione. -----

Tutti ciò premesso, fra le parti, come sopra individuate, -----

si stipula e si conviene quanto segue:

Art. 1 - Premesse

Le premesse fanno parte integrante della presente convenzione.

Art. 2 - Autorizzazione a realizzare il piano attuativo con valenza di Permesso a costruire


Il Comune di Moniga del Garda (BS), come sopra rappresentato, autorizza i lottizzanti a realizzare il Piano attuativo sulle aree descritte in premessa e secondo quanto indicato negli elaborati di progetto del Piano stesso e del complesso edilizio costituito dai seguenti elaborati, allegati alla citata deliberazione Consiglio comunale n.ro 69/2005. -----

ELENCO TAVOLE

- 01 Relazione illustrativa e documentazione fotografica; -----
- 02 Veduta Aerea d'intervento, Fotopiano, Estratto mappa con perimetrazione di proprietà - inquadramento territoriale - carta tecnica regionale 1:5000 - estratto P.R.G. vigente - scala 1:2000; -----
- CONFRONTO tra azzonamento p.r.g. vigente ed in variante; -----
- 03 Planimetria rilievo dello stato di fatto - scala 1:500; -----
- Sovrapposizione planovolumetrica allo stato di fatto - scala 1:500; -----
- 04 Planimetria di progetto con specificazione materiali costruttivi scala 1:500 - schema destinazione superficie di progetto - scala 1:500 - tabella riepilogativa dei parametri progettuali; -----
- 05 Pianta piano interrato - scala 1:200; -----
- 06 Pianta piano terra - scala 1:200; -----
- 07 Pianta piano primo - scala 1:200; -----
- 08-09 Profili d'insieme; -----
- 10 Prospetti e sezioni - scala 1:100; -----
- 11 Prospetti e sezioni - scala 1:100; -----
- 12 Vista prospettica con inserimento ambientale; -----
- 13 Schema reti servizi interni; -----
- 14 Urbanizzazioni e sottoservizi, planimetria - scala 1:500; -----
- sezioni e particolari - scala 1:50; -----
- 15 Tipologia piano terra scala 1:100 - tabella rapporti areoilluminanti; -----
- 16 Tipologia piano terra scala 1:100 - tabella rapporti areoilluminati; -----
- 17 Tipologia piano primo scala 1:100 - tabella rapporti areoilluminati; -----
- 18 Tipologia piano primo scala 1:100 - tabella rapporti areoilluminati; -----
- 19 Planimetria generale - scala 1:500 - tabella riepilogativa Slp e Volume; -----
- 20 Computo metrico estimativo opere di urbanizzazione primaria; -----
- 21 Schema di convenzione urbanistica; -----
- 22 Scheda Tecnica informativa regionale sui P.A.. -----

Art. 3 - Dati del Piano attuativo

I dati relativi alla lottizzazione ed alla edificabilità sono i seguen-

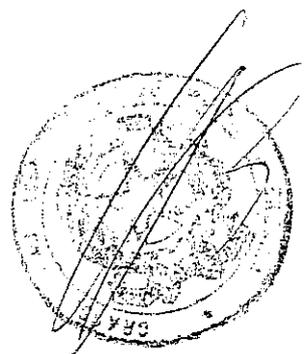

ti:

- superficie territoriale: mq. 20.320;
- indice fondiario massimo: mc./mq. 0,70;
- volume massimo edificabile: mc. 14.224,00;
- volume di progetto: mc. 14.224 = 0,70;
- standards derivanti dal peso insediativo: mq. 5.570,74;
- standards ceduti all'uso pubblico: per parcheggi mq. 2.785,37 - per verde mq. 1.481,75 - per aiuole mq. 238, pari ad un totale di mq. 4.505,12;
- parcheggi ad uso pertinenziale: in superficie mq. 1.842,08 (per posti auto n.ro 70) nel piano interrato mq. 1.970,54 (per posti auto n.ro 71), pari a complessivi posti auto n.ro 141, a servizio delle 86 camere e 26 suites.

Art. 4 - Realizzazione del piano attuativo

La realizzazione del piano attuativo denominato "CANESTRELLI", avverrà in conformità alle previsioni del Piano Regolatore generale e alle relative norme tecniche di attuazione, nonché alle prescrizioni contenute nella presente convenzione e negli elaborati grafici e descrittivi, a firma del dott. arch. Giulio Sigurtà, sulla base del Piano attuativo stesso e del progetto architettonico, approvati con la citata deliberazione Consiglio comunale n.ro 69/2005.

Qualora si rendesse necessario il rilascio dei singoli permessi di costruire, potranno essere consentite modificazioni planovolumetriche, tipologiche e di impostazione dello strumento attuativo, purchè non superino l'indice di zona di 0,70 mc./mq., non incidano sul dimensionamento globale degli insediamenti e non diminuiscano la dotazione di aree per servizi pubblici o da cedere all'uso pubblico. Relativamente al progetto edilizio architettonico, lo stesso potrà essere variato in tutto o in parte secondo le normali procedure per l'ottenimento della variante al permesso di costruire.

I lottizzanti si obbligano, per sè, o per eventuali aventi causa, a realizzare quanto previsto dal presente articolo, entro il termine di anni 3 (tre) dalla data di stipula della convenzione.

Art. 5 - Aree per l'urbanizzazione primaria

I lottizzanti si impegnano:

- 1) a cedere gratuitamente al Comune di Moniga del Garda le aree necessarie per l'urbanizzazione primaria, così come individuate nelle tavole allegate al Piano attuativo e relative alla formazione del percorso ciclo-pedonale e delle aiuole, nonché di tutti i sottoservizi realizzati all'interno delle aree cedute.
- 2) a cedere in proprietà al Comune di Moniga del Garda l'area sistemata a verde, per una superficie di mq. 1.481,75 (millequattrocentottantuno e settantacinque), per aiuole mq. 238 (duecentotrentotto) e l'area destinata a parcheggi per una superficie di mq. 2.785,37 (duemilasettecentottantacinque e trentasette), come indicato nelle tavole di progetto. Il Comune di Moniga del Garda, si riserva la facoltà di promuovere iniziative, in accordo con i Lottizzanti, per la regolamentazione dell'uso de-

gli spazi ceduti, particolarmente per quanto riguarda la sicurezza e la sorveglianza. In aggiunta a quanto sopra, viene ceduta in proprietà al Comune una superficie di mq. 1.113,00 (millecentotredici) destinata a marciapiede e pista ciclo-pedonale, di larghezza e di lunghezza come previsto dagli elaborati di progetto.

Art. 6 - Monetizzazione delle aree standards e contributo per la realizzazione di opere pubbliche finalizzate allo sviluppo turistico.

In conformità alle previsioni del Piano Attuativo, i lottizzanti dichiarano: -----

- di aver versato al Comune di Moniga del Garda in data 26 giugno 2006, la somma di euro 133.202,50 (centotrentatremila- duecentodue euro e cinquanta cent), pari all'importo dovuto per la monetizzazione delle aree di standards non cedute, di mq. 1.065,62; -----
- di aver versato al Comune di Moniga del Garda, in data 26 giugno 2006, la somma di euro 75.000,00 (settantacinquemila euro), quale importo di monetizzazione dell'area indicata nel P.R.G., per l'ampliamento della strada per Soiano del Lago, in quanto la dimensione della carreggiata, già superiore a mt. 6,00 soddisfa ampiamente i parametri del codice della strada; -----
- di aver versato al Comune di Moniga del Garda, in data 26 giugno 2006, l'importo di euro 350.000,00 (trecentocinquantamila euro). ad esclusivo titolo di liberalità, quale contributo per la realizzazione di opere pubbliche finalizzate allo sviluppo del turismo. -----

Art. 7 - Destinazione del complesso ed uso della sala convegni

Il lottizzanti si impegnano a costruire il complesso edilizio e destinarlo ad albergo, come previsto dall'art. 2, comma 2 lettera a, della L.R. 28 aprile 1997, n.ro 12, nel rispetto delle caratteristiche e dei parametri indicati all'art. 3, comma 1, lettera b della Legge Regionale stessa, assicurando la gestione unitaria dell'intero complesso ricettivo, per la durata minima inderogabile di anni 25 (venticinque). -----

Poichè il complesso ricettivo sarà dotato di una sala per convegni di capienza superiore a 220 persone, le parti convengono che tale sala, con le relative attrezzature, potrà essere messa a disposizione dell'Amministrazione Comunale di Moniga del Garda, per un numero di 12 (dodici) giornate l'anno. La data o le date per la messa a disposizione della sala, dovranno essere concordate e programmate almeno 8 (otto) giorni prima. -----

L'uso della sala, nei giorni concordati, nonchè l'utilizzo dei relativi servizi ed impianti tecnologici, quali l'energia elettrica, l'acqua, il riscaldamento o il condizionamento, verranno concessi gratuitamente all'Amministrazione Comunale di Moniga del Garda che si occuperà della sola gestione organizzativa e del personale eventualmente necessario. La durata del presente impegno è convenuta in anni 10 (dieci), dopo di che potrà essere prorogata in accordo fra la proprietà e l'Amministrazione Comunale di Moniga



del Garda. -----

Art. 8 - Opere di urbanizzazione primaria

I lottizzanti si impegnano a realizzare le opere di urbanizzazione primaria previste dal Piano attuativo secondo le previsioni contenute nelle tavole di progetto ed in conformità al computo metrico estimativo. -----

1 FOGNATURE	(TAV. 14)	-----
2 ACQUEDOTTO	(TAV. 14)	-----
3 RETE MEDIA TENSIONE	(TAV. 14)	-----
4 RETE BASSA TENSIONE	(TAV. 14)	-----
5 ILLUMINAZIONE PUBBLICA	(TAV. 14)	-----
6 RETE GAS METANO	(TAV. 14)	-----
7 RETE TELEFONICA	(TAV. 14)	-----

L'importo complessivo dei lavori risultante dal computo metrico estimativo è di euro 389.986,37 (trecentottantanovemilacentottantasei euro e trentasette cent) , comprensivo dell'importo di euro 29.191,48 (ventinovemilacentonovantuno euro e quarantotto cent), corrispondente alle voci nn.ri 1-3-5-23-27-28 dell'allegato computo metrico estimativo, per opere relative alla prosecuzione del percorso ciclo-pedonale, esterno al comparto, o per altra opera pubblica che l'Amministrazione comunale intendesse realizzare. -----

Art. 9 - Oneri di urbanizzazione e contributo afferente il costo di costruzione

L'importo dei lavori relativi alle opere di urbanizzazione primaria, pari ad euro 389.986,37 (trecentottantanovemilacentottantasei e trentasette) verrà scomputato dagli oneri di urbanizzazione primaria che saranno determinati con riferimento alle tariffe vigenti al momento della sottoscrizione della presente, in quanto si tratta di Piano attuativo con permesso di costruire. -----
Resta stabilito che, nel caso in cui gli importi degli oneri di urbanizzazione primaria risultassero, superiori all'importo delle opere da eseguire, i lottizzanti dovranno versare le differenze determinate al momento della sottoscrizione della presente. Nel caso in cui gli stessi risultassero inferiori, i Lottizzanti nulla avranno a pretendere. -----

Al momento del rilascio dei permessi di costruire o all'atto della sottoscrizione della presente convenzione, se la stessa costituisce permesso di costruire, dovranno essere versati gli oneri di urbanizzazione secondaria ed il contributo afferente il costo di costruzione, con le modalità e le tariffe vigenti al momento del rilascio del permesso. -----

Art. 10 Tempi e modalità di esecuzione

La direzione dei lavori delle opere di urbanizzazione dovrà essere assunta da un professionista abilitato, iscritto negli appositi albi professionali. -----

Nel corso dei lavori è facoltà del Comune procedere al collaudo parziale per ciascuna opera di urbanizzazione da realizzare. In tal caso i lottizzanti si impegnano a comunicare tempestivamente la conclusione di gruppi di opere per il loro collaudo parziale; il

Comune di Moniga del Garda procederà, qualora lo ritenesse opportuno, alla nomina del collaudatore in corso d'opera che dovrà completare le operazioni entro trenta giorni dalla nomina. -----
Al termine dei lavori il Comune di Moniga del Garda procederà, per il collaudo finale delle opere, alla nomina del collaudatore che potrà coincidere con quello nominato in corso d'opera. -----
Il verbale di collaudo delle opere dovrà essere approvato dalla Giunta Comunale entro sessanta giorni dalla sua presentazione. -
L'esecuzione delle opere di urbanizzazione primaria di cui all'art. 8, dovrà essere terminata prima di ogni altro intervento e comunque entro mesi 18 (diciotto) dalla sottoscrizione della presente convenzione. -----

Art. 11 - Cessione delle aree e delle opere

I Lottizzanti si impegnano a cedere al Comune di Moniga del Garda, a semplice richiesta, le aree e le opere di urbanizzazione previste dal Piano attuativo. -----

Il Comune diverrà proprietario delle aree e delle opere di urbanizzazione solo dopo la sottoscrizione dell'atto notarile, da stipularsi comunque dopo il collaudo definitivo. Sino a questa data i lottizzanti si impegnano ad eseguire la manutenzione ordinaria e straordinaria delle opere da cedere. -----

La cessione delle aree e delle opere, nonché dei diritti indicati all'art. 5, dovrà avvenire entro anni 1 (uno) dall'ultimazione dei lavori ivi descritti. -----


La sala convegni di cui al precedente art. 7, dovrà essere posta a disposizione del Comune, nei termini previsti dallo stesso articolo, non appena costruita e resa agibile. -----

Il Comune si riserva la facoltà di richiedere, anche prima della scadenza dei termini fissati dalla presente convenzione, la cessione delle aree e delle opere collaudate. In caso di trasferimento parziale della proprietà, l'onere della manutenzione ordinaria e straordinaria sarà trasferito al Comune di Moniga del Garda, solo per le opere acquisite. -----

Art. 12 - Garanzia finanziaria

I lottizzanti dichiarano di aver sottoscritto polizza fidejussoria assicurativa per una somma pari all'importo delle opere di urbanizzazione da eseguire indicato nel precedente art. 8. La polizza, depositata presso il Comune di Moniga del Garda, in data odierna, garantisce l'esecuzione a regola d'arte, secondo la migliore tecnica, di tutte le opere di Urbanizzazione. La polizza potrà essere svincolata, anche proporzionalmente in rapporto alle opere collaudate. In caso di inadempimento delle obbligazioni assunte con la presente convenzione, i lottizzanti autorizzano il Comune di Moniga del Garda a disporre della cauzione nel modo immediato è più ampio. Inoltre i lottizzanti rinunciano espressamente a qualsiasi opposizione giudiziale ed extragiudiziale, ed esonerano da ogni responsabilità il Comune di Moniga del Garda per i prelievi che su detta cauzione effettuerà, a qualsiasi titolo in caso di inadempimento. -----

Il Comune di Moniga del Garda si riserva di provvedere diretta-

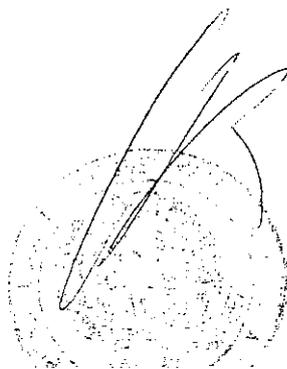

mente all'esecuzione delle opere di urbanizzazione in sostituzione dei lottizzanti inadempimenti ad a spese dei medesimi. In questo caso il Comune dovrà mettere in mora i lottizzanti stessi, con un preavviso di almeno giorni 60 (sessanta). -----

Art. 13 - Altri obblighi

I lottizzanti si assumono l'onere di richiedere il nulla osta e le autorizzazioni per l'esecuzione delle opere, anche ai privati che risultassero ancora proprietari dei suoli e dei sottosuoli interessati, ancorchè soggetti, di fatto, all'uso pubblico. -----

Tutte le aree e le opere per le quali è prevista la cessione in favore del Comune di Moniga del Garda, dovranno essere libere da contratti agrari e/o diritti di prelazione e/o iscrizioni ipotecarie. --

In caso di alienazione delle aree oggetto della presente convenzione, i lottizzanti si impegnano a rendere edotti gli acquirenti degli oneri e degli obblighi assunti con la presente convenzione. Tale circostanza dovrà risultare dall'atto di vendita unitamente all'esplicito impegno dell'acquirente di subentrare in tutto ai lottizzanti, nell'assunzione degli oneri e degli obblighi citati. In ogni caso i lottizzanti rimarranno solidamente responsabili, con l'acquirente, per gli eventuali oneri non soddisfatti. -----

Art. 14 - Spese

Tutte le spese inerenti e conseguenti alla presente convenzione saranno a totale carico dei lottizzanti. In particolare saranno a carico dei lottizzanti le spese relative a frazionamenti, atti notarili, collaudi parziali, collaudo finale e oneri fiscali. La redazione degli atti, la registrazione, la trascrizione e la voltura catastale dovranno essere eseguite a cura e spese dei lottizzanti. -----

Art. 15 - Disposizioni conclusive

Per quanto non espressamente previsto nel presente atto, si farà esplicito riferimento alle norme di legge e dai regolamenti in materia. Si richiamano in particolare, la Legge 17/08/1942 n.ro 1150, la Legge 28/01/1977 n.ro 10, la Legge Regionale 5/12/1977 n.ro 60 la Legge 28/02/1985 n.ro 47, nonché tutte le loro modifiche ed integrazioni. -----

Le parti autorizzano il Direttore dell'Ufficio del Territorio a trascrivere il presente atto, affinché siano note ai terzi le obbligazioni qui assunte, esonerando lo stesso Direttore da ogni responsabilità. -----

Art. 16 - Prescrizioni urbanistiche

Le prescrizioni urbanistiche risultano dal certificato rilasciato dal Responsabile del Settore Urbanistica e Territorio del Comune di Moniga del Garda (BS), in data 3 ottobre 2005 n.ro 6186 di prot. che, in originale, omessane la lettura per espressa dispensa avuta dai comparenti, si allega al presente atto sotto la lettera "B", a norma dell'art. 30 secondo comma del D.P.R. 6 giugno 2001 n.ro 380 recante il T.U. delle disposizioni legislative e regolamentari in materia di edilizia, previa dichiarazione dei lottizzanti, per quanto di rispettiva competenza, che dalla data di rilascio alla data odierna non sono intervenute modificazioni negli strumenti urbanistici vigenti. -----

Richiesto io Notaio ho ricevuto il presente atto, da me letto alle parti che l'approvano, confermano e, con me Notaio, sottoscrivono qui in calce ed a margine degli altri fogli. -----

Scritto a macchina da persona di mia fiducia, sotto mia direzione, consta di tre fogli di cui occupa nove facciate, questa compresa. -----

Firmato nell'originale:

A handwritten signature in dark ink is written over a circular, faint stamp. The signature is stylized and appears to be a set of initials or a name. The stamp is mostly illegible but seems to contain some text around the perimeter.

Tribunale di BRESCIA
PROCEDURA FALLIMENTARE

IL PERIMETRO SRL IN LIQUIDAZIONE

Via Corsica n. 143 – Brescia (BS)


n. 83/2022 R.F.

Giudice Delegato: Dott.ssa Simonetta Bruno

Curatore fallimentare: Dott. Stefano Midolo

ALLEGATO B

Esperto alla stima: **Geom. Roberta Micheli** per **AVACOS S.R.L.**

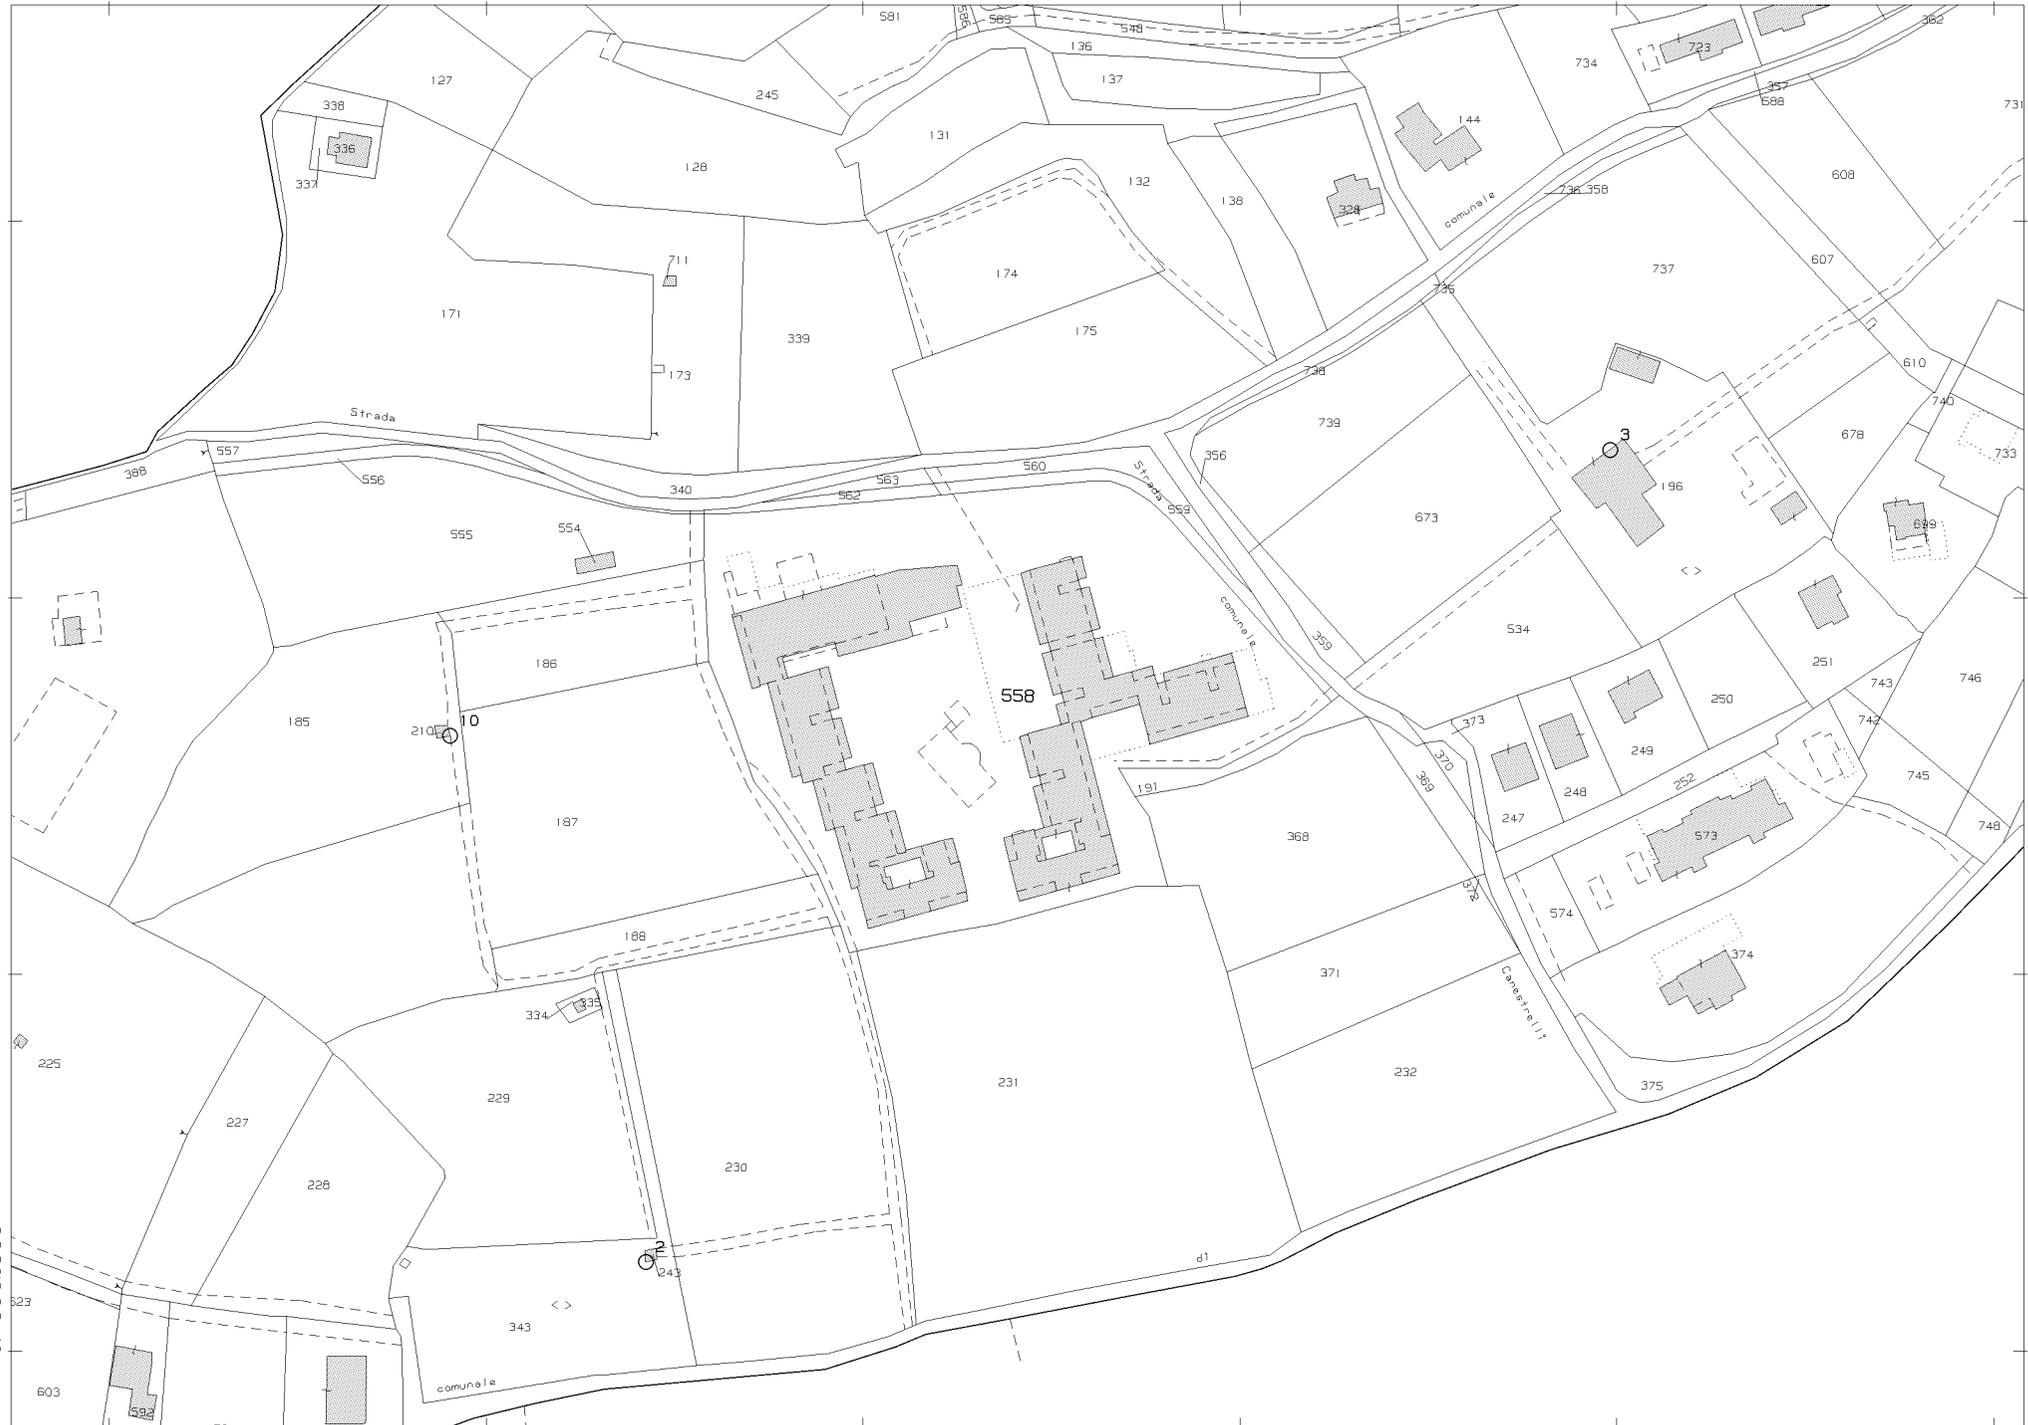

N=5042500

E=1618800


1 Particella: 558

Comune: (BS) MONIGA DEL GARDA
Scala originale: 1:2000
Dimensione cornice: 534.000 x 378.000 metProtocollo pratica T178946/2022

1-Set-2022 14:2:55

ELABORATO PLANIMETRICO	Compilato da: Cloza Camillo	Iscritto all'albo: Geometri	Prov. Brescia	N. 01355
Comune di Moniga Del Garda	Sezione: NCT	Foglio: 1	Particella: 558	del
Dimostrazione grafica dei subalterni		Tipo Mappale n.	del	Scala 1 : 500

Agenzia delle Entrate
CATASTO FABBRICATI
 Ufficio provinciale di Brescia

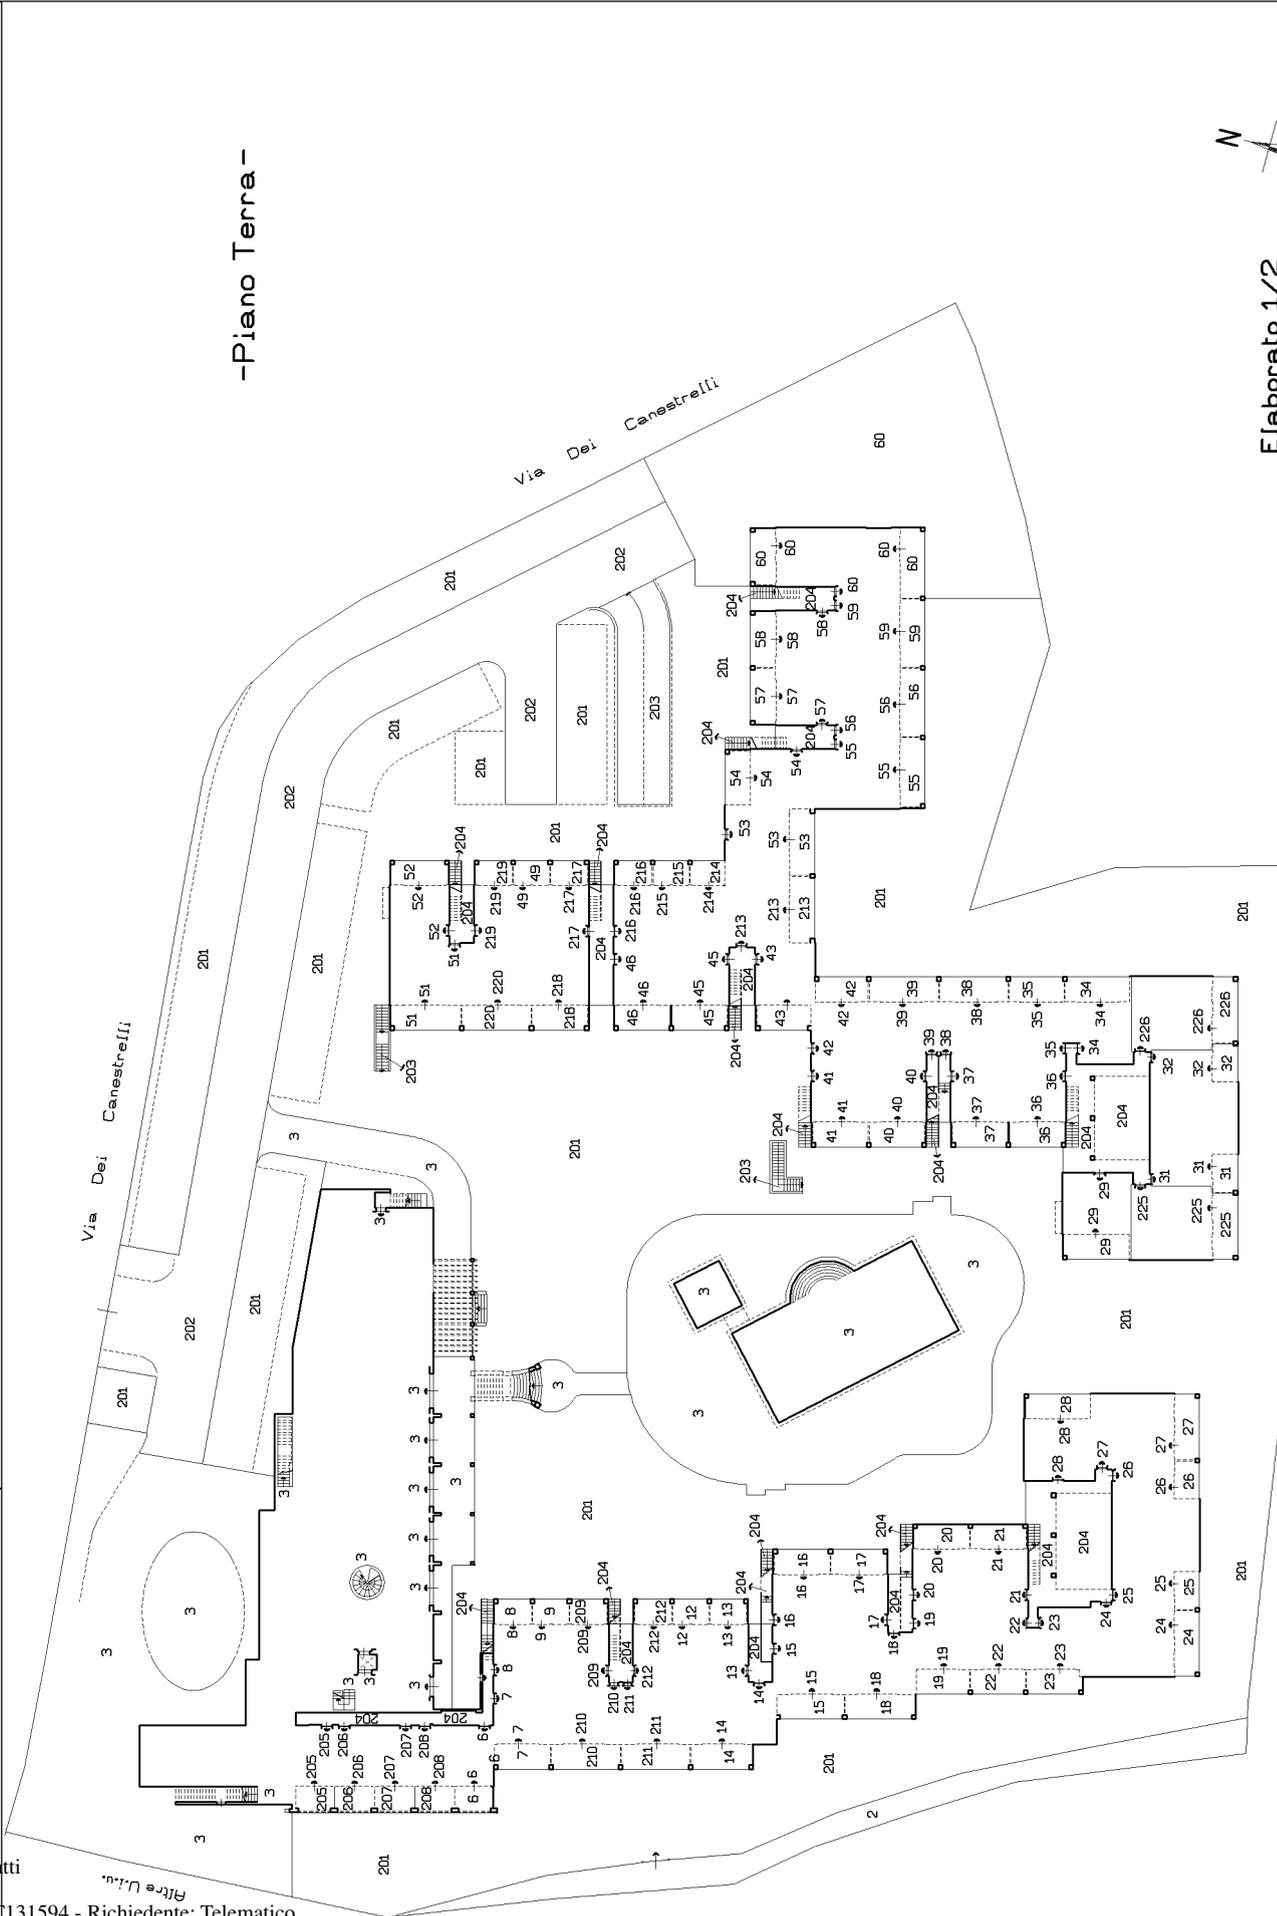


Elaborato 1/2

AGENZIA delle Entrate
CATASTO FABBRICATI
Ufficio provinciale di Brescia

ELABORATO PLANIMETRICO	Compilato da: Cloza Camillo	Iscritto all'albo: Geometri	Prov. Brescia	N. 01355
Comune di Moniga Del Garda	Sezione: NCT	Foglio: 1	Particella: 558	del 09/07/2014
Dimostrazione grafica dei subalterni		Tipo Mappale n.	del	Scala 1 : 500

Ultima planimetria in atti

Data: 18/07/2022 - n. T131594 - Richiedente: Telematico
Totale schede: 2 - Formato di acquisizione: A5 (210x147) - Formato stampa richiesto: A4 (210x297) - Fattore di scala non utilizzabile

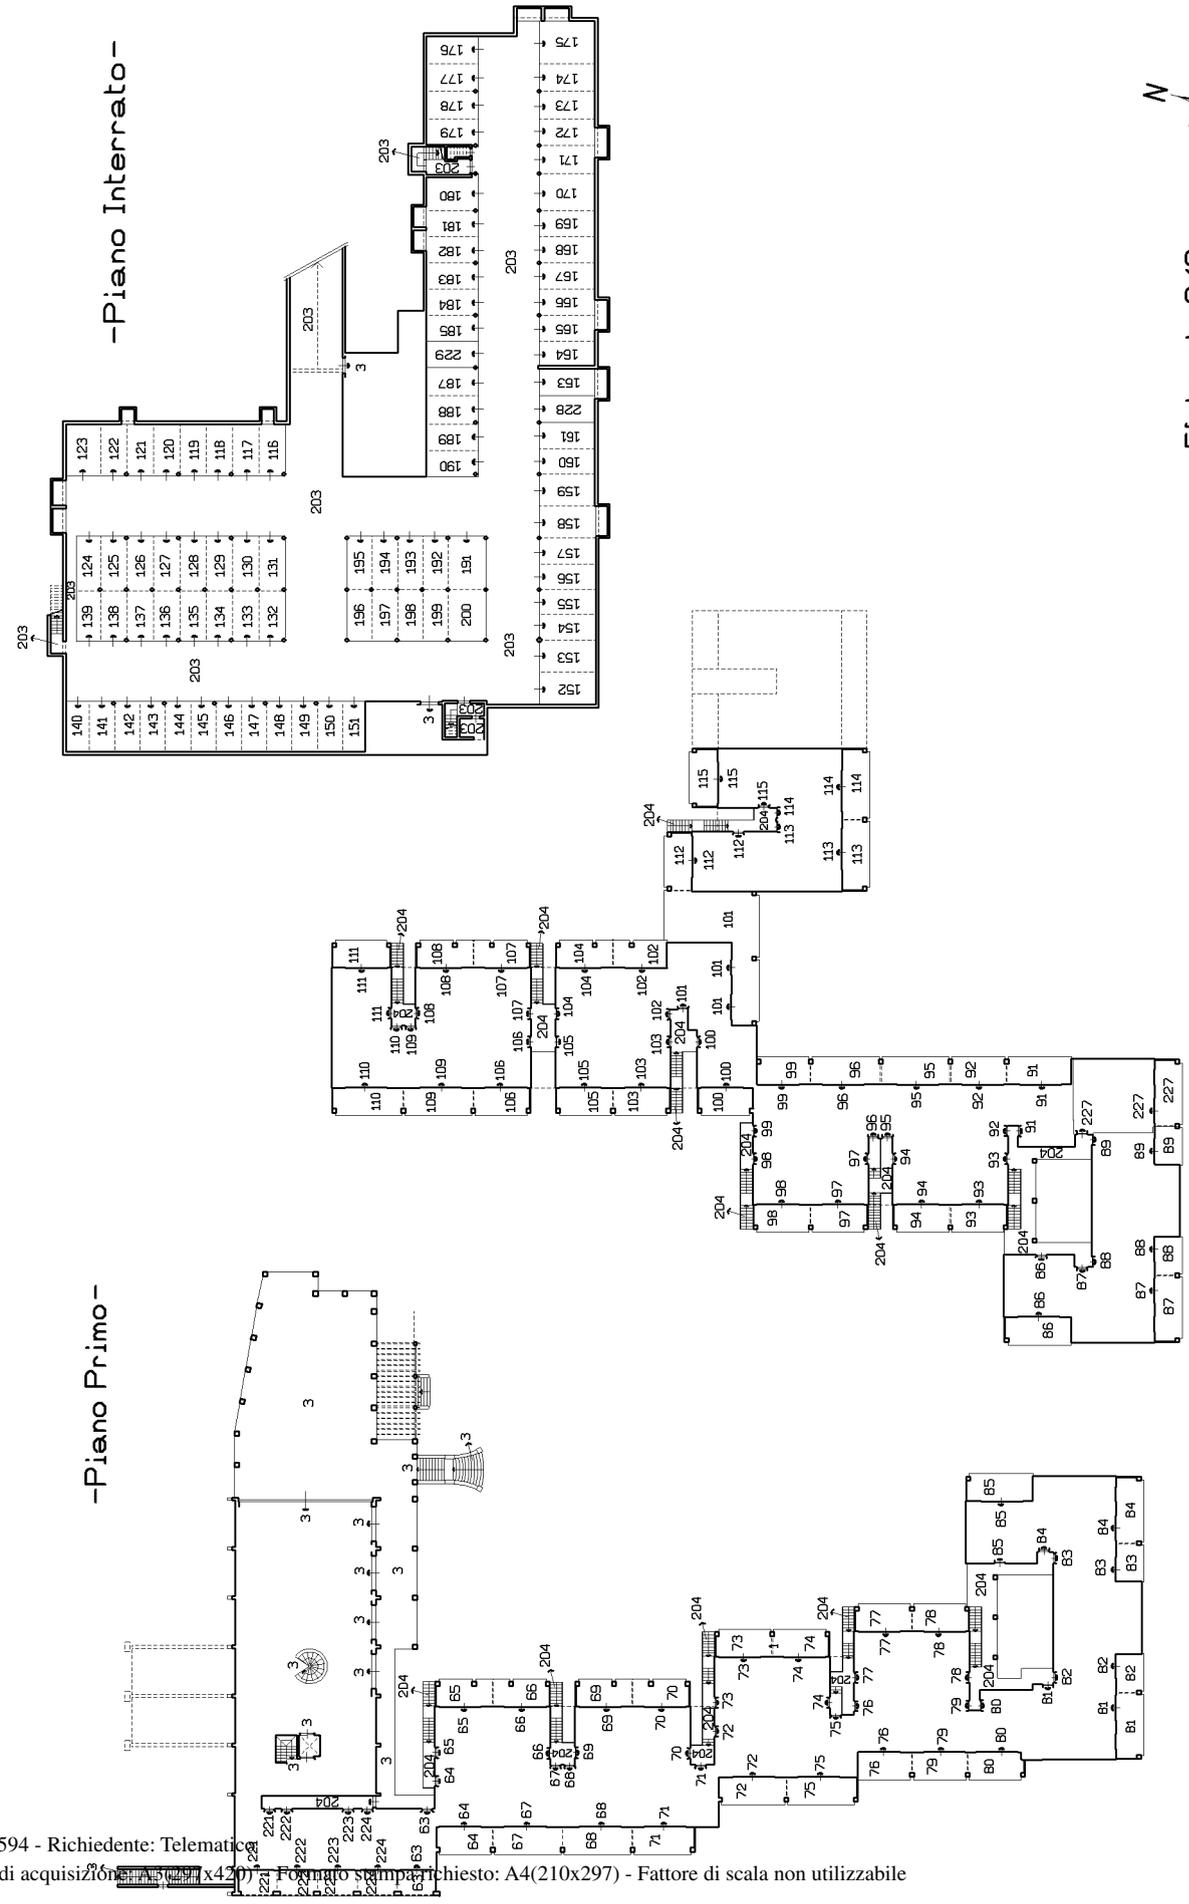



Elaborato 2/2

**Agenzia del Territorio
CATASTO FABBRICATI
Ufficio Provinciale di
Brescia**

ELABORATO PLANIMETRICO	
Compilato da: Cloza Camillo	
Iscritto all'albo: Geometri	
Prov. Brescia	N. 1355

Comune di Moniga Del Garda	Protocollo n. BS0146609 del 07/04/2008
Sezione: NCT Foglio: 1 Particella: 554	Tipo Mappale n. 1 del 31/03/2008
Dimostrazione grafica dei subalterni	Scala 1 : 200

PIANO TERRA

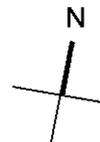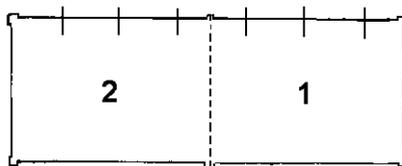

Ultima planimetria in atti

ACCERTAMENTO DELLA PROPRIETÀ IMMOBILIARE URBANA ELENCO DEI SUBALTERNI ASSEGNATI

Comune	Sezione	Foglio	Particella	Tipo mappale	del:
MONIGA DEL GARDA	NCT	1	558		

Sub	UBICAZIONE via/piazza	n.civ	Piani	Scala	Int	DESCRIZIONE
1						SOPPRESSO
2	via dei canestrelli	7	T			AREA URBANA DI MQ. 200
3	via dei canestrelli	7	T-1 - S1			STRUTTURA ALBERGHIERA (GRAFFATO AI SUB. DA N.6 A N.9, SUB DA N.12 A N.29, SUB.31-32, SUB. DA N.34 A N.43, SUB. N.45-46-49, SUB. DA N.51 A N.60, SUB. DA N.63 A N.89, SUB. DA N.91 A N.161, SUB. DA N.163 A N.185, SUB. DA N.187 A N.200, SUB. DA N.205 A N.224)
201	via dei canestrelli	7	T			AREA URBANA DI MQ. 6150
202	via dei canestrelli	7	T			BENI NON CENSIBILI, SPAZI DI MANOVRA E ACCESSI A P.T., COMUNI AI SUB. DA N.6 A N.9, SUB DA N.12 A N.29, SUB.31-32, SUB. DA N.34 A N.43, SUB. N.45-46-49, SUB. DA N.51 A N.60, SUB. DA N.63 A N.89, SUB. DA N.91 A N.161, SUB. DA N.163 A N.185, SUB. DA N.187 A N.200, SUB. DA N.205 A N.229.
203	via dei canestrelli	7	T-S1			BENI NON CENSIBILI, SPAZI MANOVRA P.S1, SCALE-VANI SCALE P. S1-P.T, RAMPÀ ACCESSO P.S1-P.T., COMUNI AI SUB. DA 6 A 9, SUB DA 12 A 29, SUB.31-32, SUB. DA34 A 43, SUB. 45-46-49, SUB. DA 51 A 60, SUB. DA 63 A 89, SUB. DA 91 A 161, SUB. DA 163 A 185, SUB. DA 187 A 200, SUB. DA 205 A 229.
204	via dei canestrelli	7	T-1			BENI NON CENSIBILI, SCALE ESTERNE P.T-P.1, ANDRONI, PIANEROTTOLI,BALLATOI,PASSAGGI, ACCESSI,PORTICATI A P.T., COMUNI AI SUB. DA 6 A 9, SUB DA 12 A 29, SUB.31-32, SUB. DA34 A 43, SUB. 45-46-49, SUB. DA 51 A 60, SUB. DA 63 A 89, SUB. DA 91 A 161, SUB. DA 163 A 185, SUB. DA 187 A 200, SUB. DA 205 A 229.
225	via dei canestrelli	7	T			ABITAZIONE DI TIPO CIVILE
226	via dei canestrelli	7	T			ABITAZIONE DI TIPO CIVILE
227	via dei canestrelli	7	1			ABITAZIONE DI TIPO CIVILE
228	via dei canestrelli	7	S1			POSTO AUTO COPERTO
229	via dei canestrelli	7	S1			POSTO AUTO COPERTO



Direzione Provinciale di Brescia
Ufficio Provinciale - Territorio
Servizi Catastali

Data: **18/07/2022**
Ora: **11:53:17**
Numero Pratica: **T131596**
Pag: **2 - Fine**

Visura telematica

ACCERTAMENTO DELLA PROPRIETÀ IMMOBILIARE URBANA ELENCO DEI SUBALTERNI ASSEGNATI

Comune	Sezione	Foglio	Particella	Tipo mappale	del:
MONIGA DEL GARDA	NCT	1	554	137003	02/04/2008

Sub	UBICAZIONE via/piazza	n.civ	Piani	Scala	Int	DESCRIZIONE
1	via dei canestrelli		T			CABINA ELETTRICA
2	via dei canestrelli		T			CABINA ELETTRICA

Visura telematica

Agenzia delle Entrate
CATASTO FABBRICATI
Ufficio provinciale di
Brescia

Dichiarazione protocollo n. BS0146077 del 09/07/2014
Planimetria di u.i.u. in Comune di Moniga Del Garda
Via Dei Canestrelli


civ. 7

Identificativi Catastali:
Sezione: NCT
Foglio: 1
Particella: 558
Subalterno: 3

Compilata da:
Cioza Camillo
Iscritto all'albo:
Geometri
Prov. Brescia N. 01355

Scheda
Scala 1: 200

**-Piano Terra-
(Scheda sub.3)
(Planimetria 1/4)**

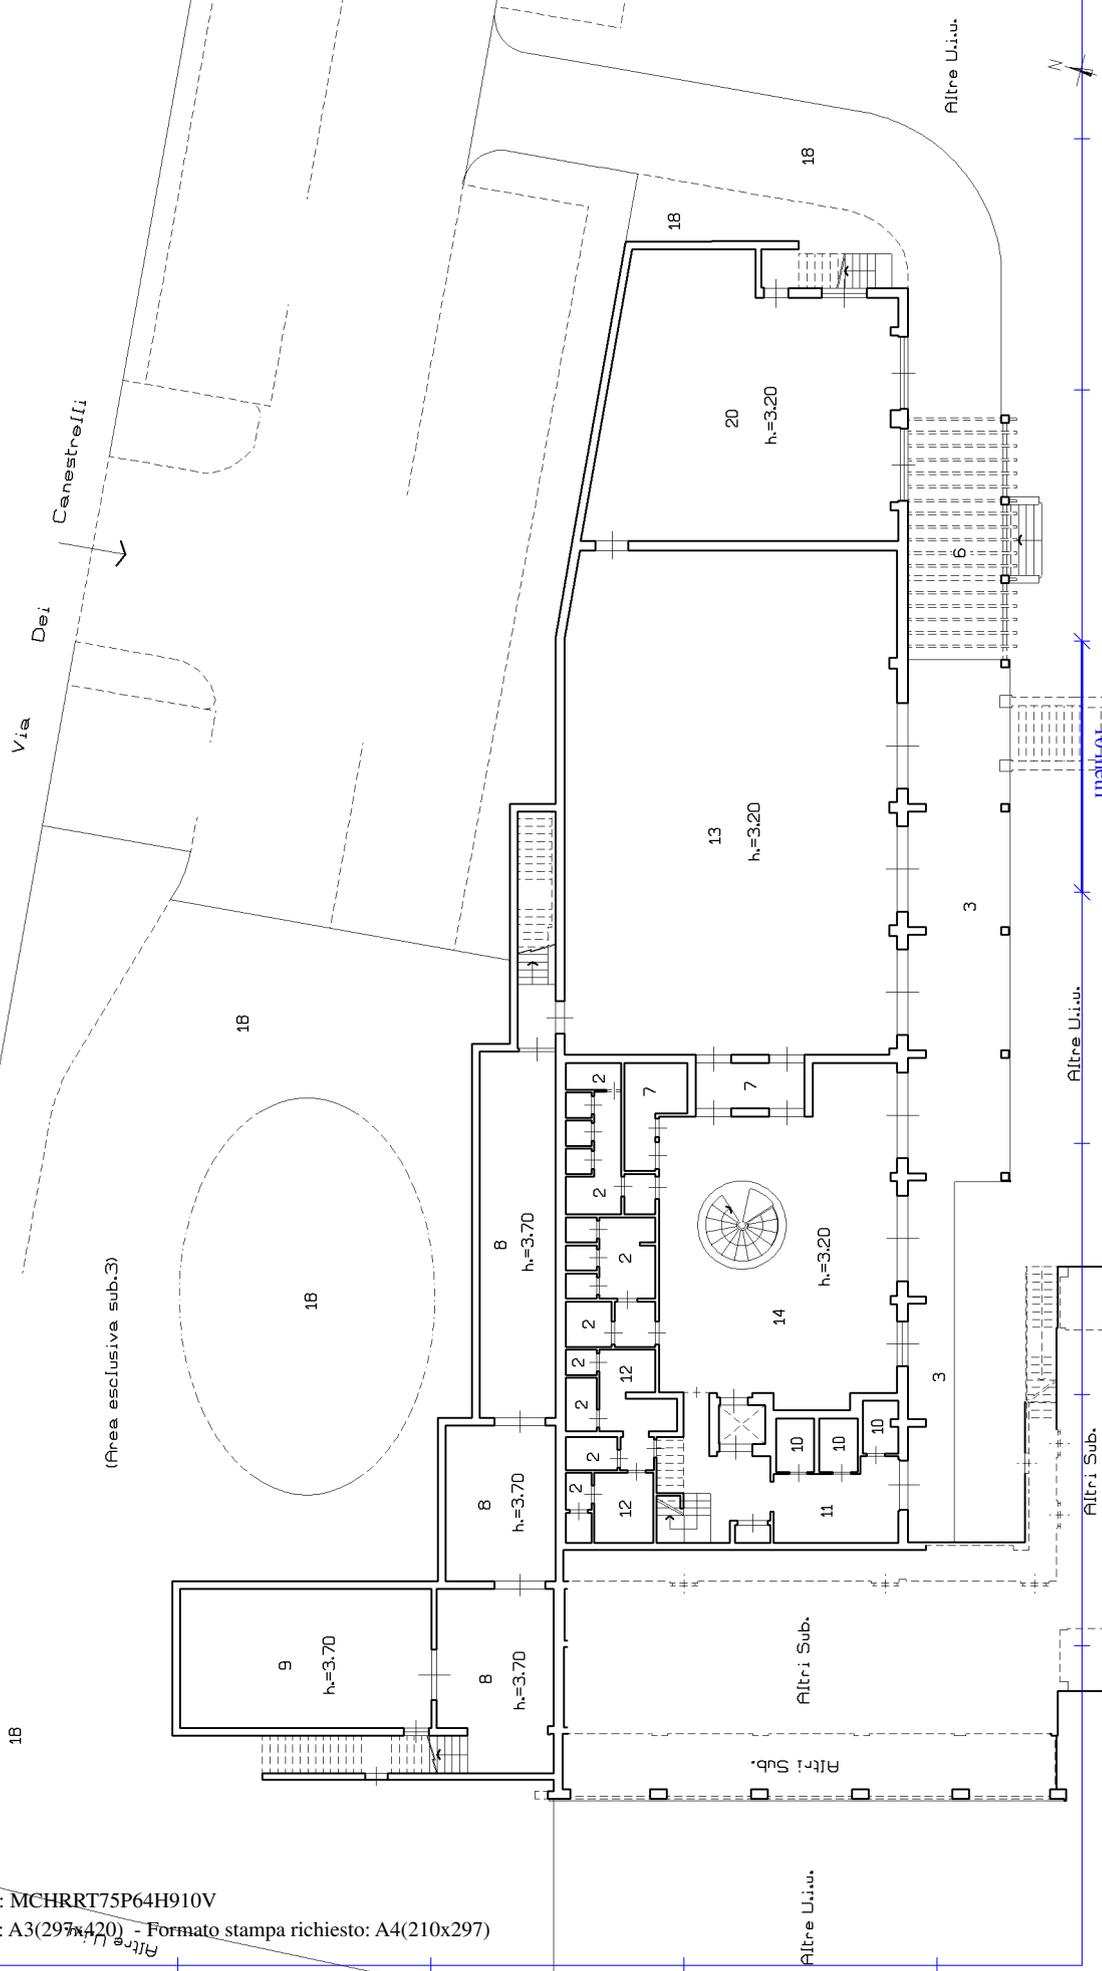

Ultima planimetria in atti

Agencia delle Entrate
CATASTO FABBRICATI
Ufficio provinciale di
Brescia


Dichiarazione protocollo n. BS0146077 del 09/07/2014
Planimetria di u.i.u. in Comune di Moniga Del Garda
Via Dei Canestrelli civ. 7

Identificativi Catastali:
Sezione: NCT
Foglio: 1
Particella: 558
Subalterno: 3

Compilata da:
Cioza Camillo
Iscritto all'albo:
Geometri
Prov. Brescia N. 01355

Scheda
Scala 1: 200

-Piano Primo-
(Scheda sub.3)
(Planimetria 2/4)

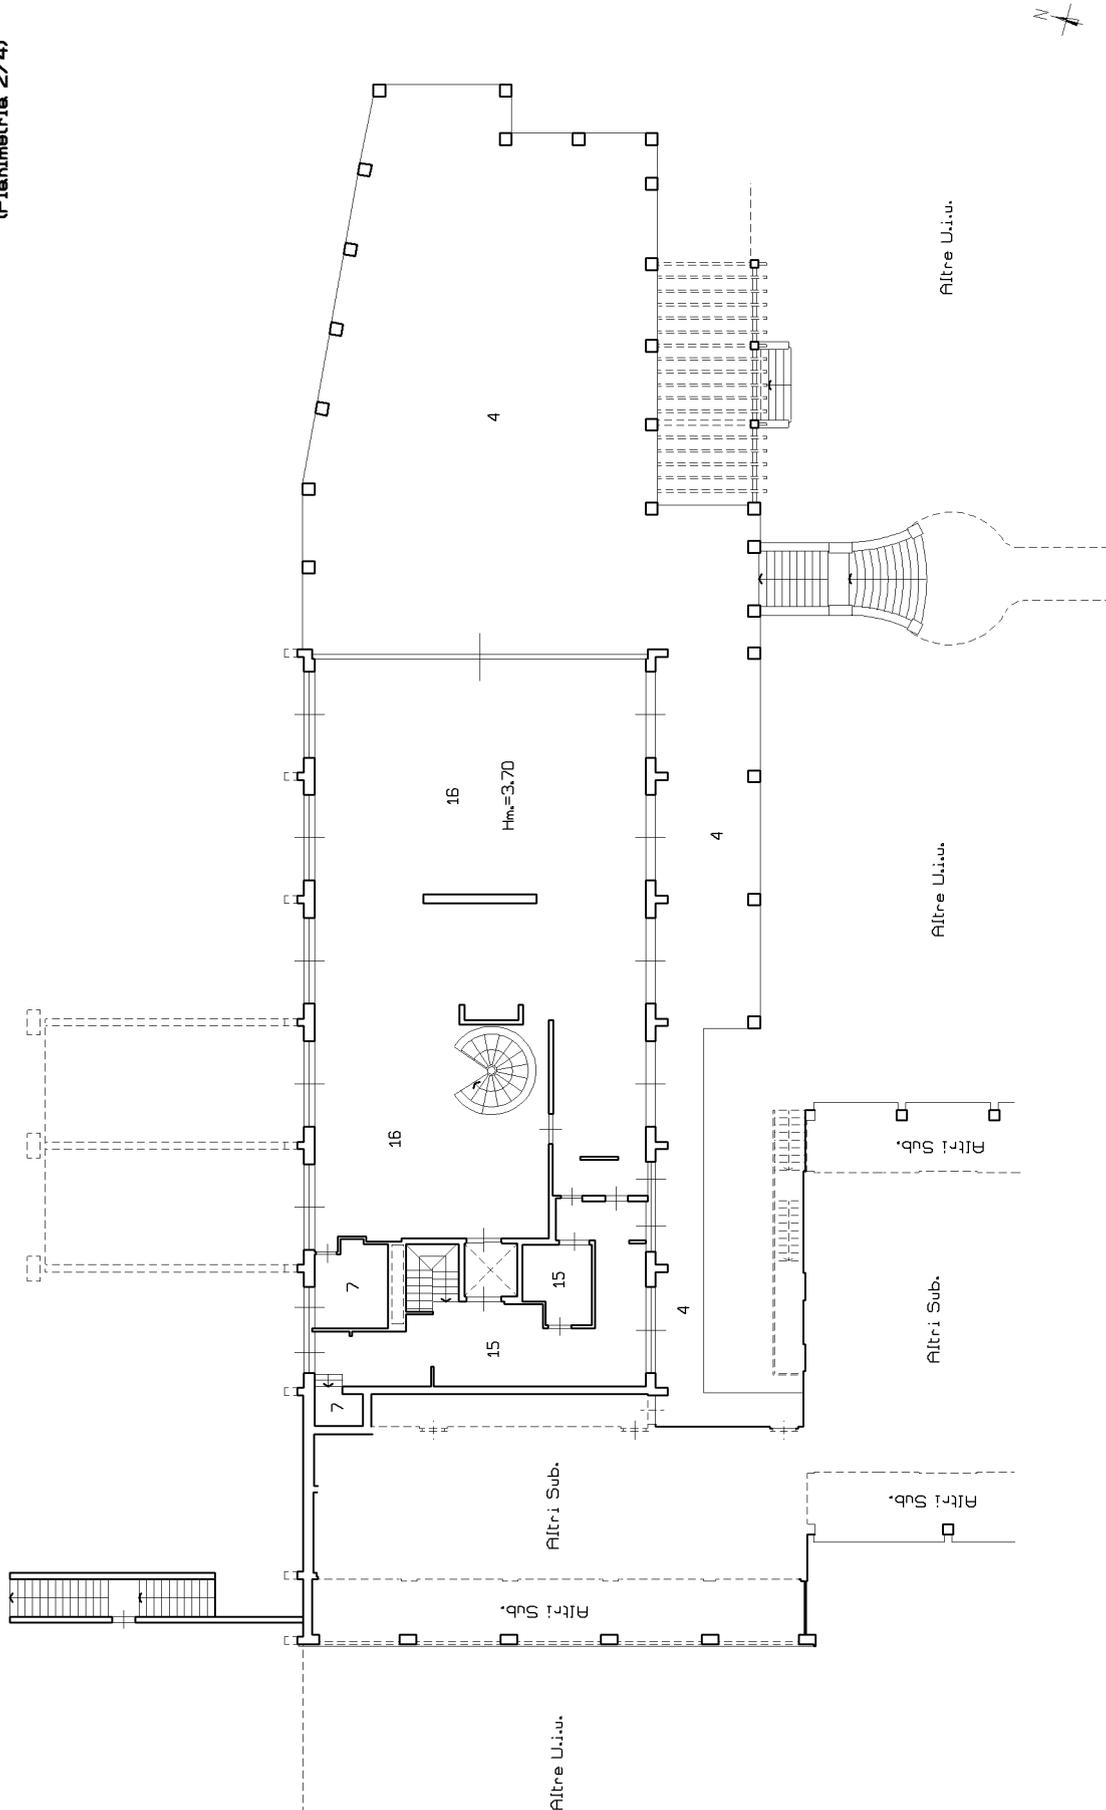

Ultima planimetria in atti

Agencia delle Entrate
CATASTO FABBRICATI
Ufficio provinciale di
Brescia

Dichiarazione protocollo n. BS0146077 del 09/07/2014
Planimetria di u.i.u. in Comune di Moniga Del Garda
Via Dei Canestrelli civ. 7


Identificativi Catastali:
Sezione: NCT
Foglio: 1
Particella: 558
Subalterno: 3

Compilata da:
Cioza Camillo
Iscritto all'albo:
Geometri
Prov. Brescia N. 01355

Scheda
Scala 1: 200

Ultima planimetria in atti

**-Piano Interrato -
(Scheda sub.3)
(Planimetria 3/4)**

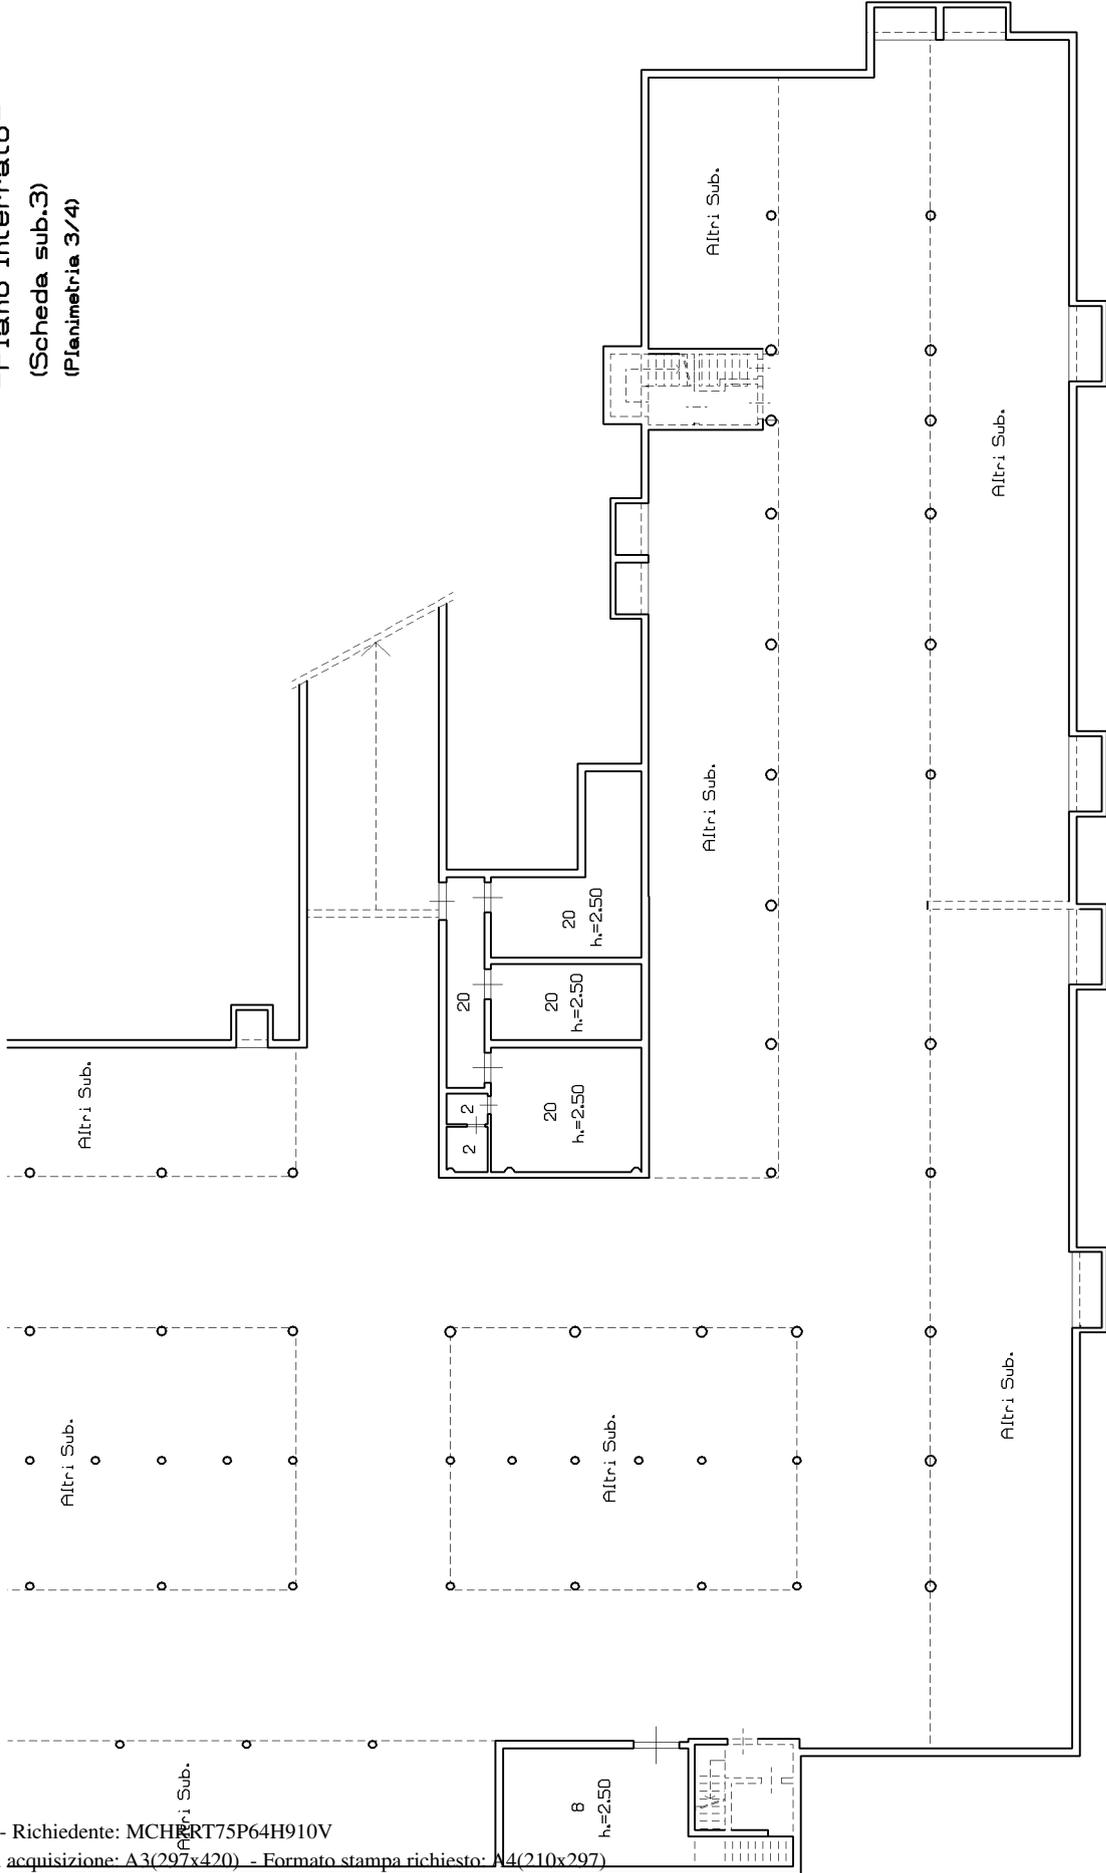

Agenzia delle Entrate
CATASTO FABBRICATI
Ufficio provinciale di
Brescia

Dichiarazione protocollo n. BS0146077 del 09/07/2014
Planimetria di u.i.u. in Comune di Moniga Del Garda
Via Dei Canestrelli civ. 7


Identificativi Catastali:
Sezione: NCT
Foglio: 1
Particella: 558
Subalterno: 3

Compilata da:
Cioza Camillo
Iscritto all'albo:
Geometri
Prov. Brescia N. 01355

Scheda 4
Scala 1: 200

Ultima planimetria in atti

Data: 18/10/2022 - n. T270505 - Richiedente: MCHRR75P64H910V
Totale schede: 207 - Formato di acquisizione: A3(297x420) - Formato stampa richiesto: A4(210x297)

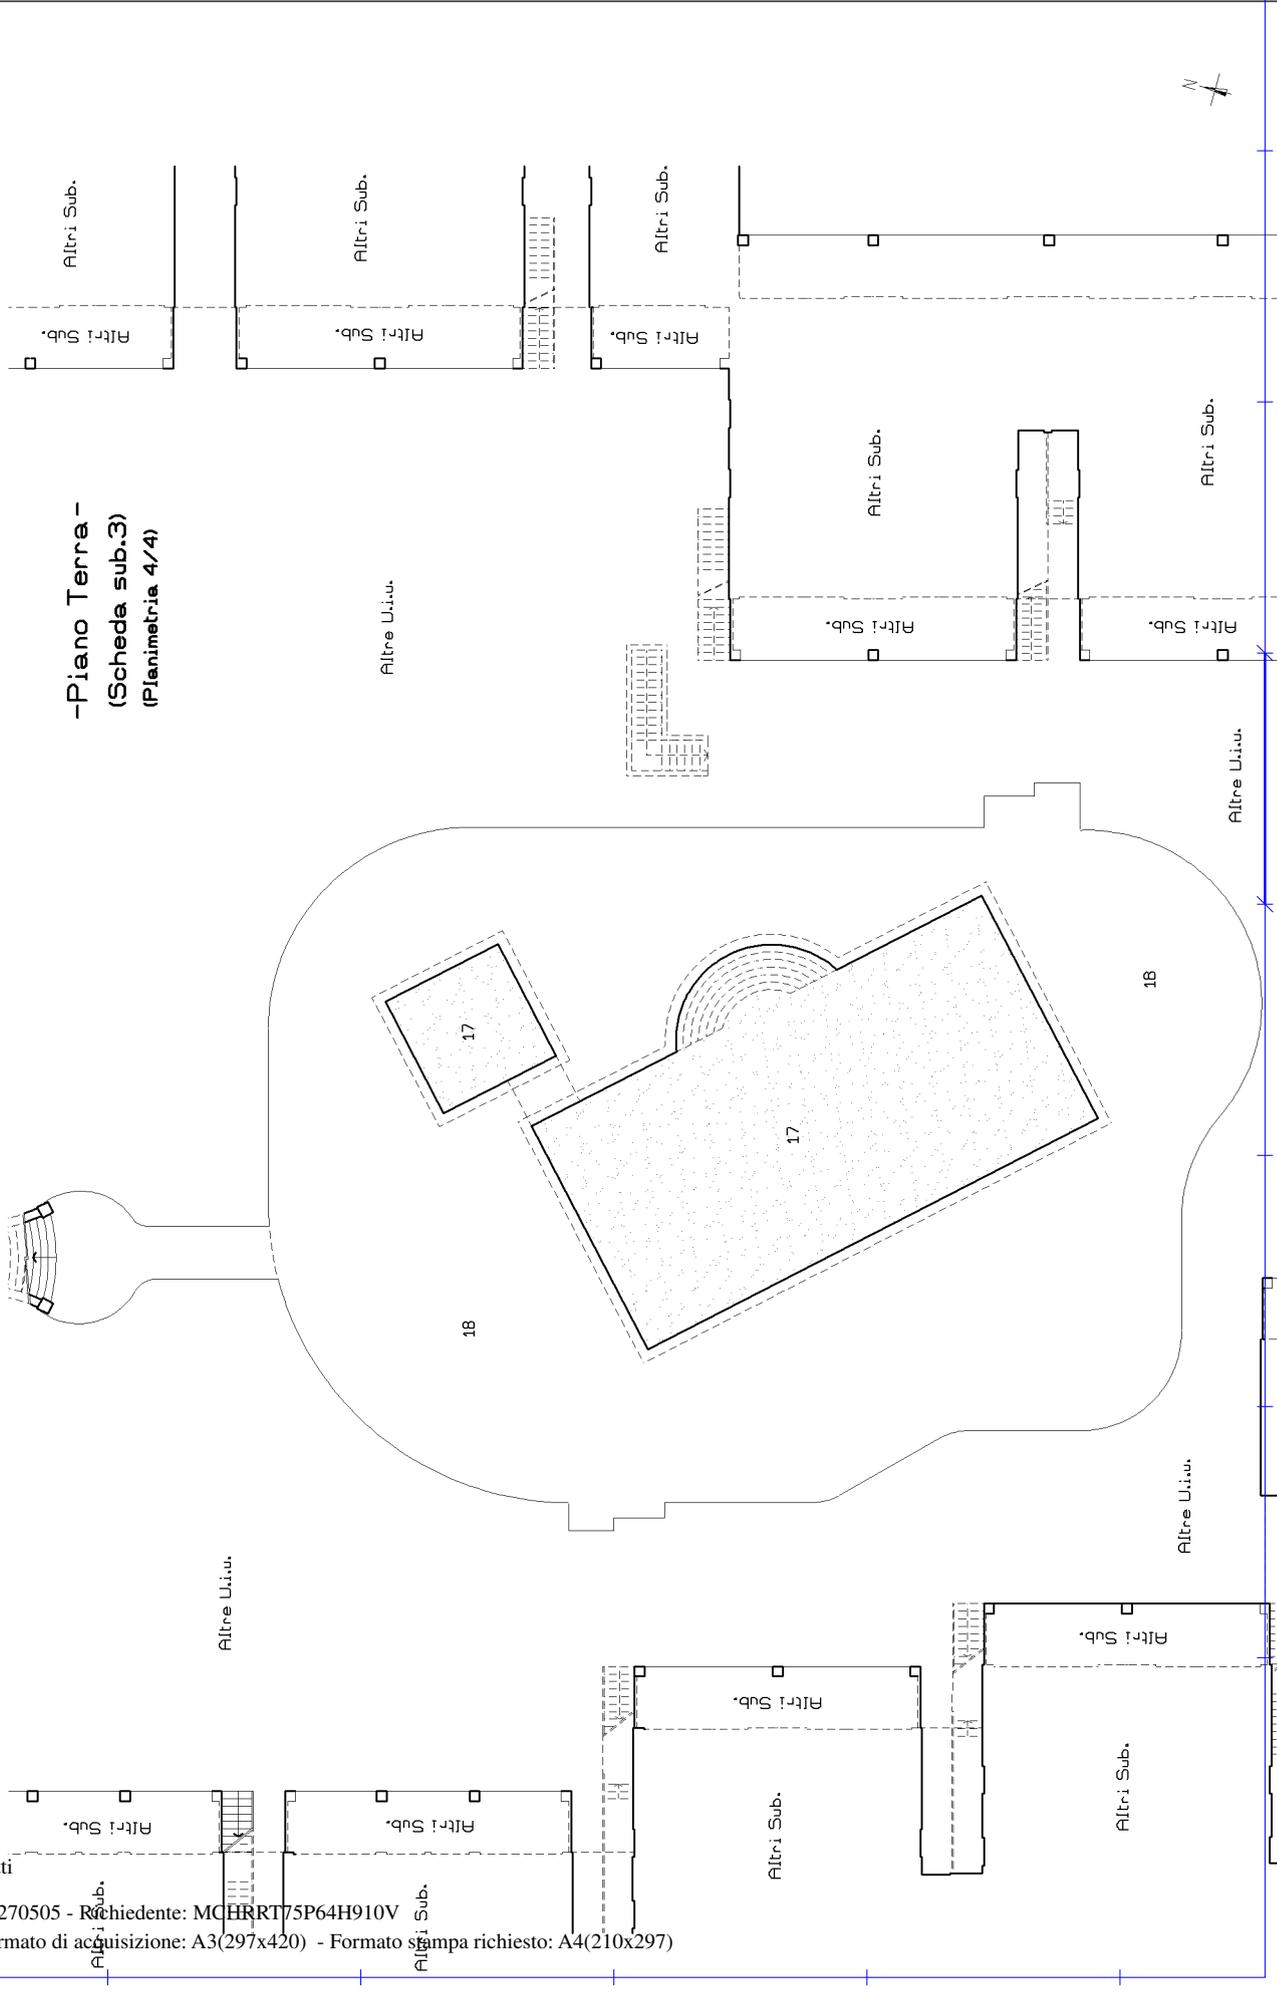

**Agenzia delle Entrate
CATASTO FABBRICATI
Ufficio Provinciale di
Brescia**

Dichiarazione protocollo n. BS0146077 del 09/07/2014

Planimetria di u.i.u. in Comune di Moniga Del Garda

Via Dei Canestrelli

civ. 7

Identificativi Catastali:

Sezione: NCT
Foglio: 1
Particella: 558
Subalterno: 3

Compilata da:
Cloza Camillo

Iscritto all'albo:
Geometri


Prov. Brescia

N. 01355

Scheda n. 5

Scala 1:200

**-Piano Terra-
(Scheda sub.6)**

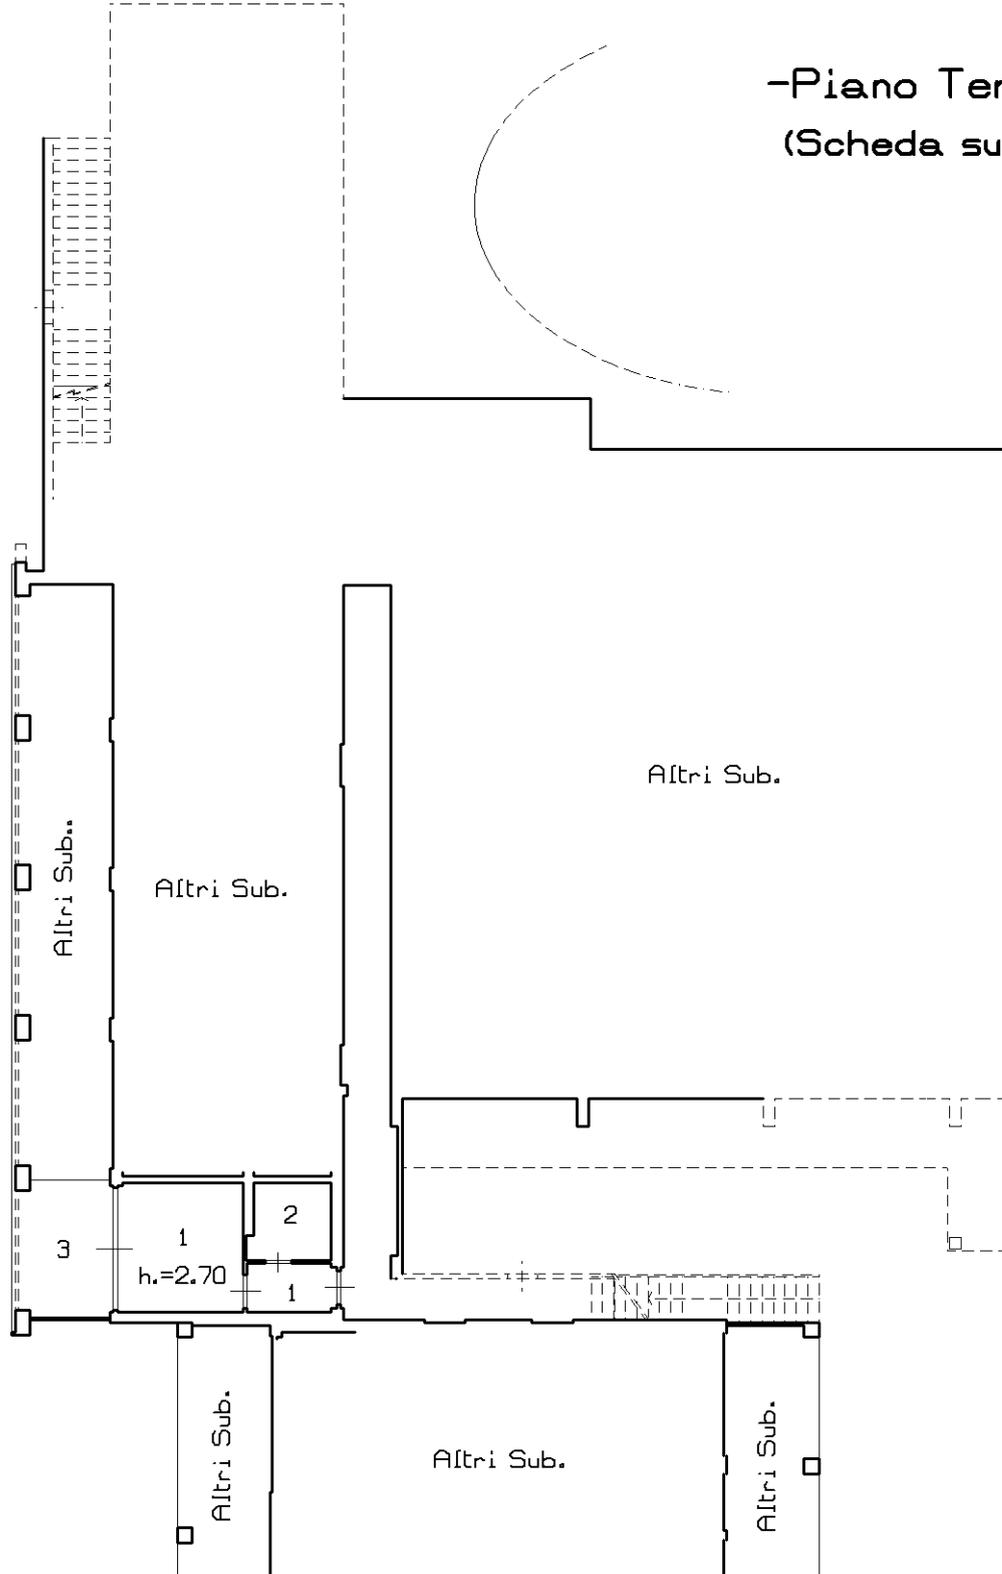

Ultima planimetria in atti

**Agenzia delle Entrate
CATASTO FABBRICATI
Ufficio Provinciale di
Brescia**

Dichiarazione protocollo n. BS0146077 del 09/07/2014

Planimetria di u.i.u. in Comune di Moniga Del Garda

Via Dei Canestrelli

civ. 7

Identificativi Catastali:

Sezione: NCT
Foglio: 1
Particella: 558
Subalterno: 3

Compilata da:
Cloza Camillo

Iscritto all'albo:
Geometri


Prov. Brescia

N. 01355

Scheda n. 6

Scala 1:200

**-Piano Terra-
(Scheda sub.7)**

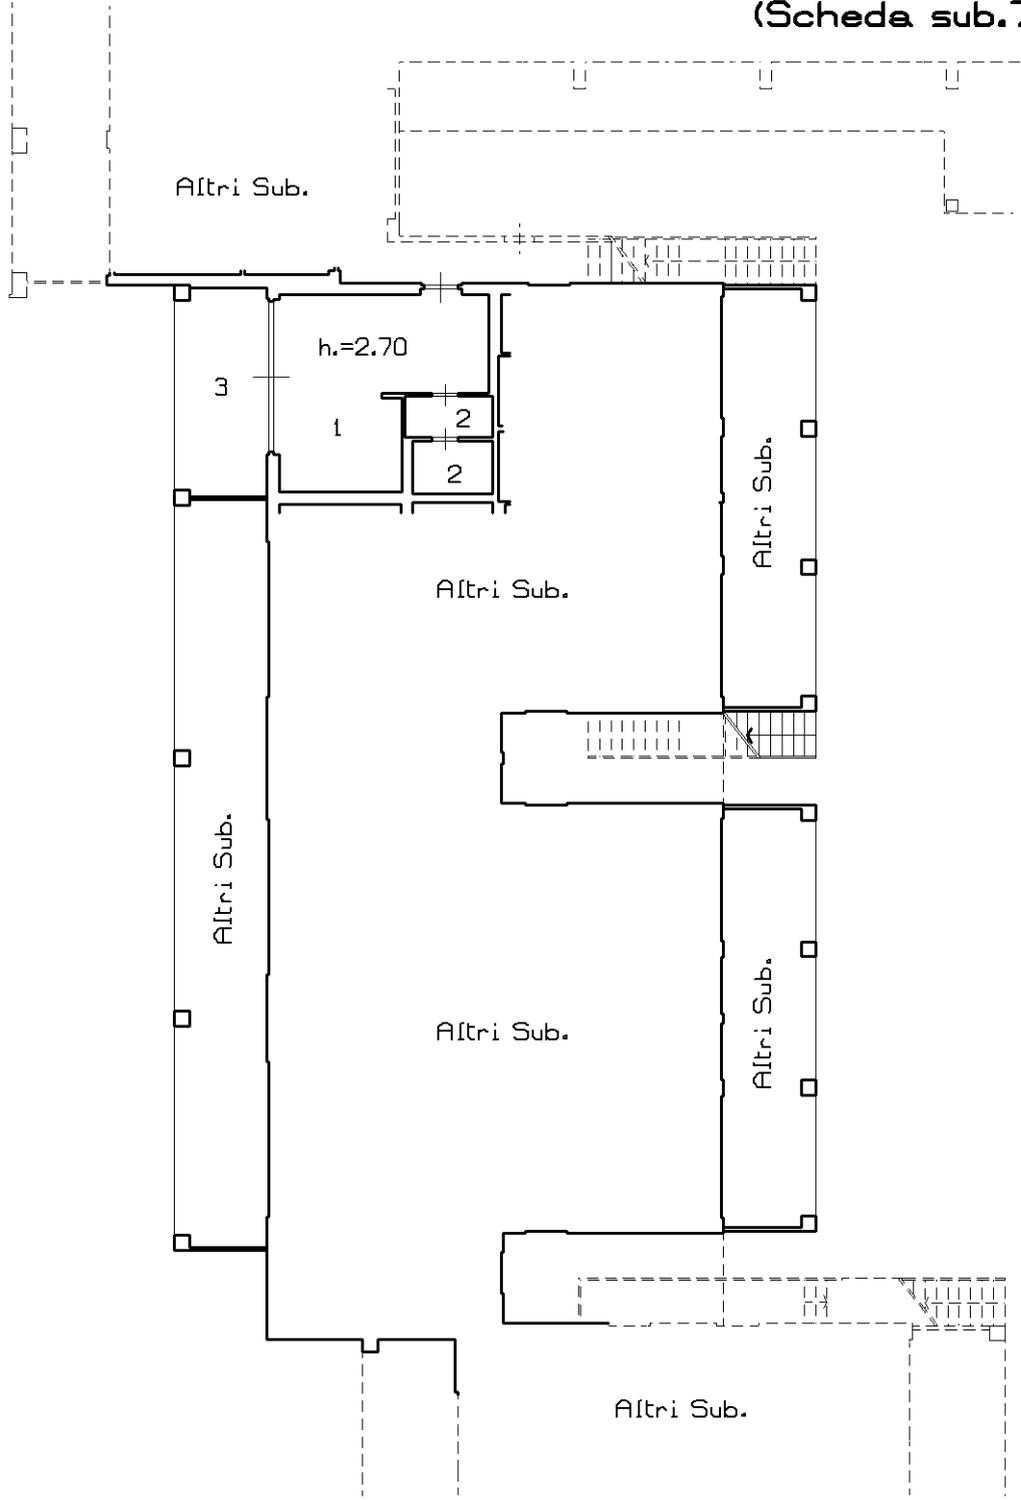

Ultima planimetria in atti

**Agenzia delle Entrate
CATASTO FABBRICATI
Ufficio Provinciale di
Brescia**

Dichiarazione protocollo n. BS0146077 del 09/07/2014

Planimetria di u.i.u. in Comune di Moniga Del Garda

Via Dei Canestrelli

civ. 7

Identificativi Catastali:

Sezione: NCT

Foglio: 1

Particella: 558

Subalterno: 3

Compilata da:
Cloza Camillo

Iscritto all'albo:
Geometri


Prov. Brescia

N. 01355

Scheda n. 7

Scala 1:200

**-Piano Terra-
(Scheda sub.8)**

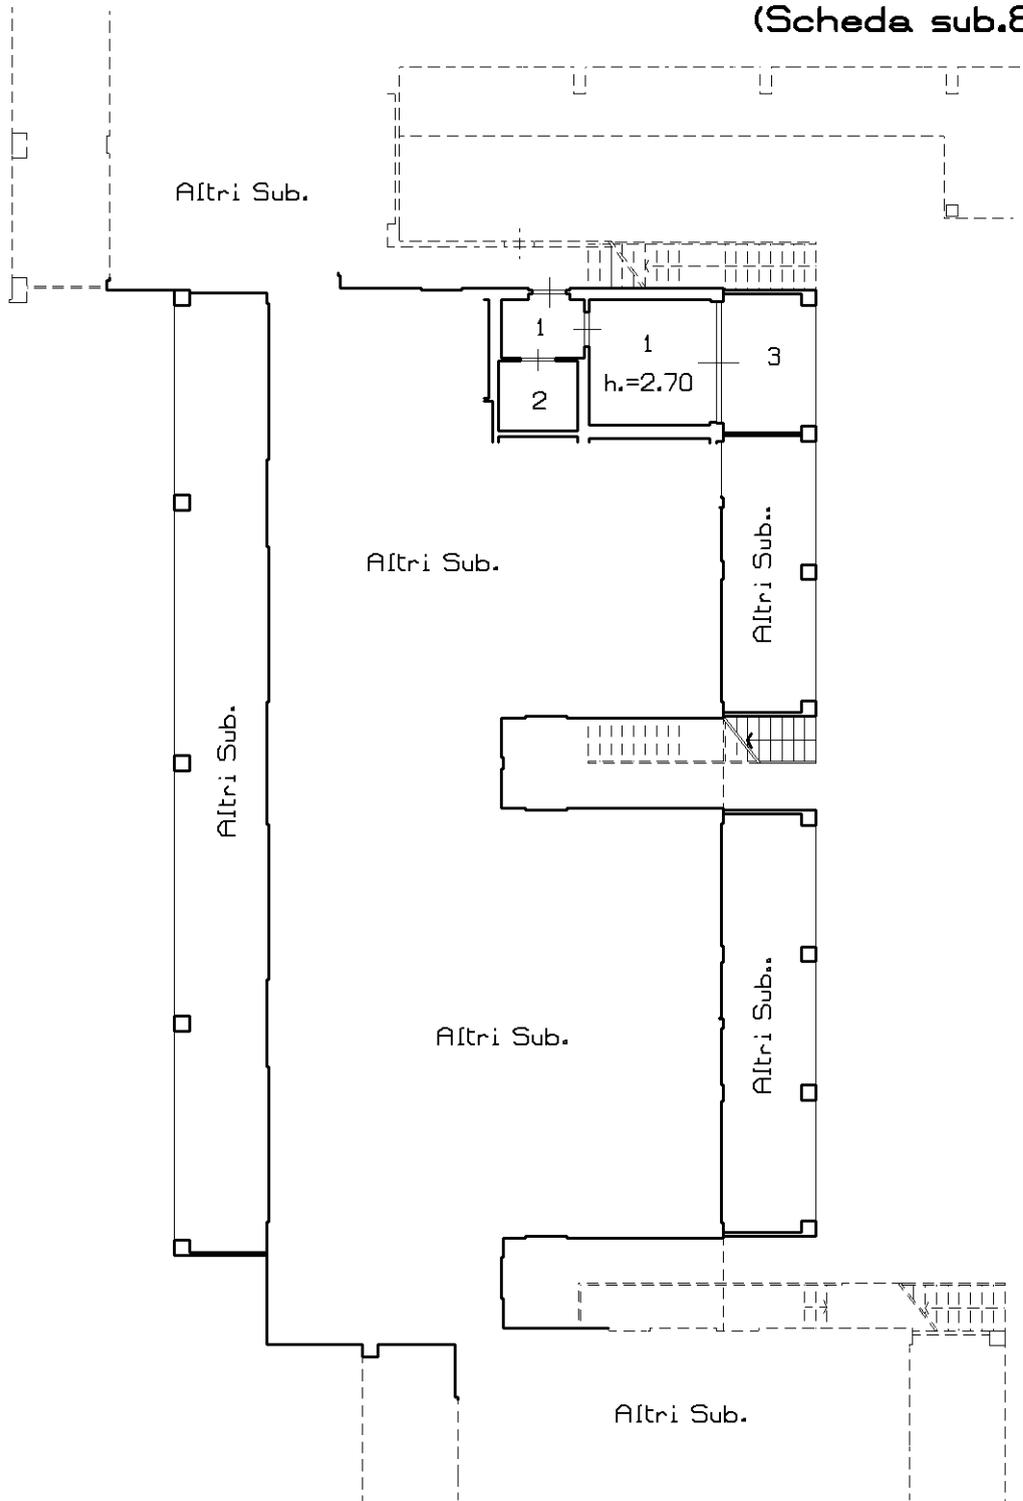

Ultima planimetria in atti

**Agenzia delle Entrate
CATASTO FABBRICATI
Ufficio Provinciale di
Brescia**

Dichiarazione protocollo n. BS0146077 del 09/07/2014

Planimetria di u.i.u. in Comune di Moniga Del Garda

Via Dei Canestrelli

civ. 7

Identificativi Catastali:

Sezione: NCT

Foglio: 1

Particella: 558

Subalterno: 3

Compilata da:
Cloza Camillo

Iscritto all'albo:
Geometri


Prov. Brescia

N. 01355

Scheda n. 8

Scala 1:200

**-Piano Terra-
(Scheda sub.9)**

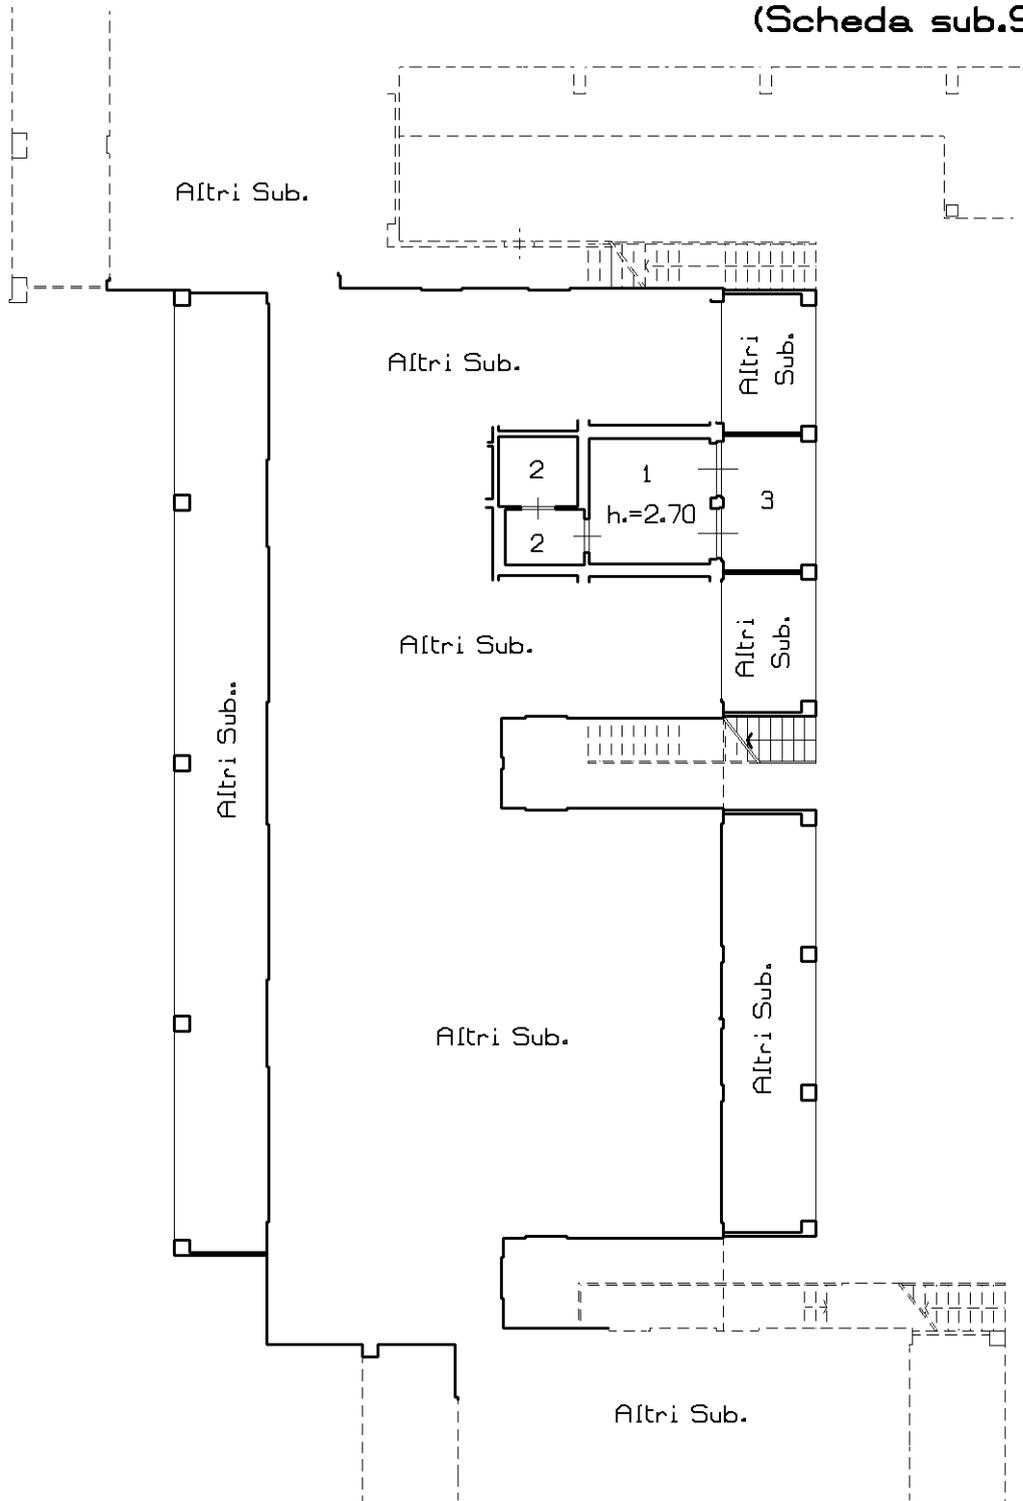

Ultima planimetria in atti

Catasto dei Fabbricati - Situazione al 18/10/2022 - Comune di MONIGA DEL GARDA(F373) - < Sez. urbana NCT - Foglio 1 - Particella 558 - Subalterno 7 > - Uiu graffiata
VIA DEI CANESTRELLI n. 7 Piano S1 - T-1



Agenzia delle Entrate
CATASTO FABBRICATI
Ufficio Provinciale di
Brescia

Dichiarazione protocollo n. BS0146077 del 09/07/2014

Planimetria di u.i.u. in Comune di Moniga Del Garda

Via Dei Canestrelli

civ. 7

Identificativi Catastali:

Sezione: NCT
Foglio: 1
Particella: 558
Subalterno: 3

Compilata da:
Cloza Camillo

Iscritto all'albo:
Geometri


Prov. Brescia

N. 01355

Scheda n. 9

Scala 1:200

-Piano Terra-
(Scheda sub.12)

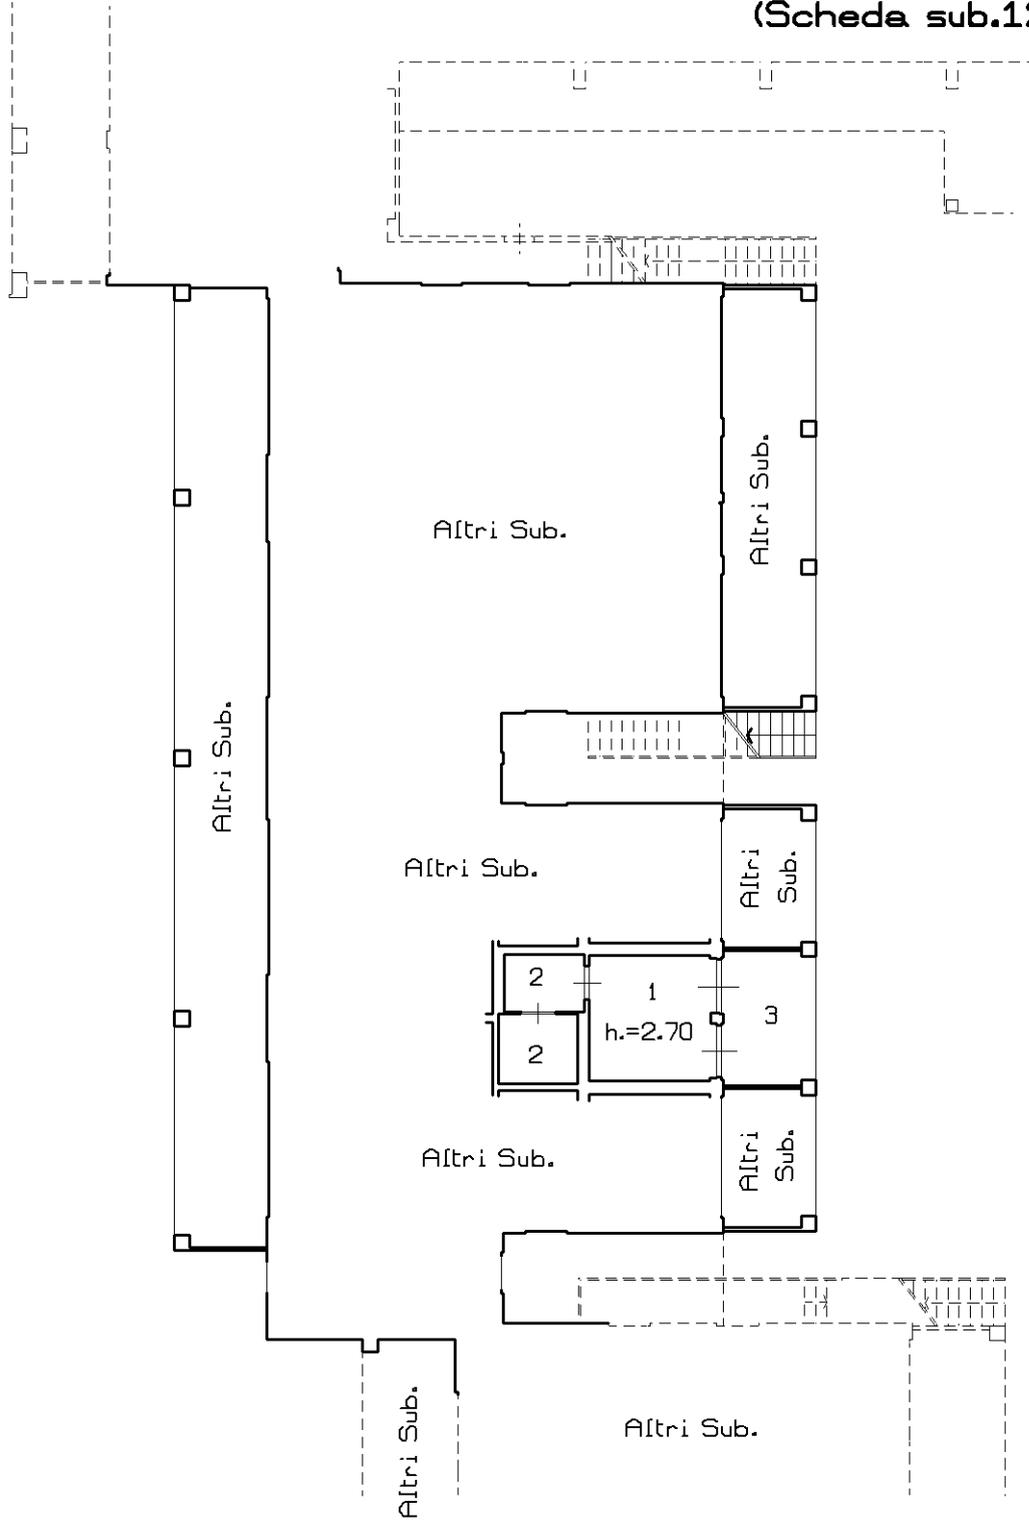

Ultima planimetria in atti

**Agenzia delle Entrate
CATASTO FABBRICATI
Ufficio Provinciale di
Brescia**

Dichiarazione protocollo n. BS0146077 del 09/07/2014

Planimetria di u.i.u. in Comune di Moniga Del Garda

Via Dei Canestrelli

civ. 7

Identificativi Catastali:

Sezione: NCT
Foglio: 1
Particella: 558
Subalterno: 3

Compilata da:
Cloza Camillo

Iscritto all'albo:
Geometri


Prov. Brescia

N. 01355

Scheda n. 10

Scala 1:200

**-Piano Terra-
(Scheda sub.13)**

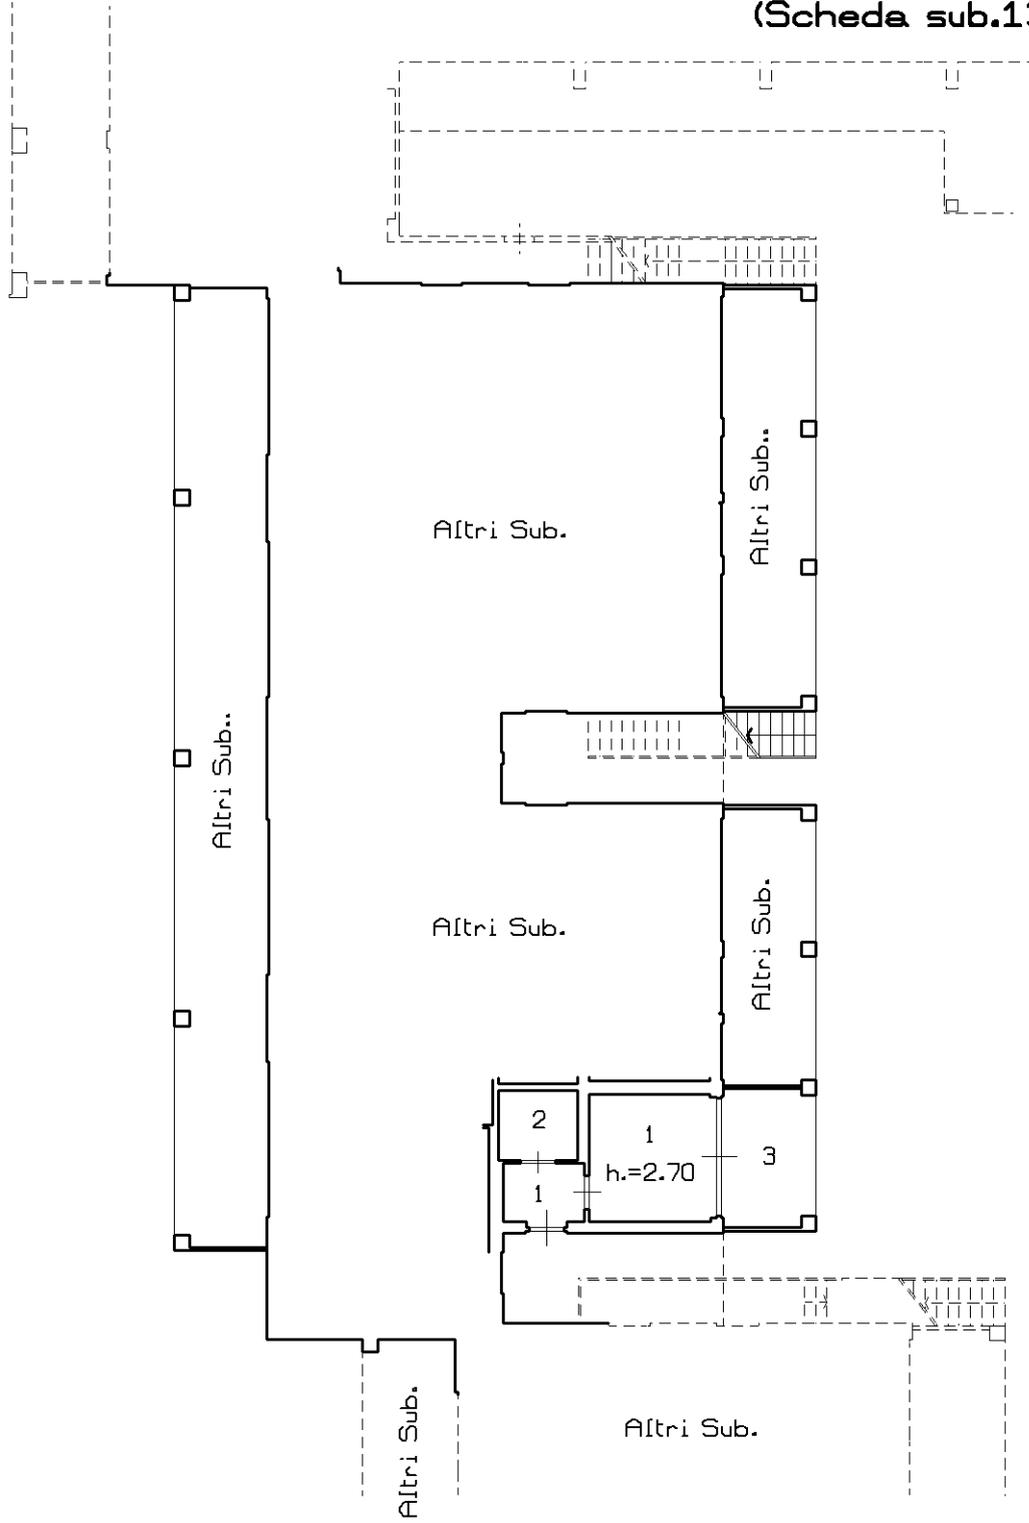

Ultima planimetria in atti

Agenzia delle Entrate
CATASTO FABBRICATI
Ufficio Provinciale di
Brescia

Dichiarazione protocollo n. BS0146077 del 09/07/2014

Planimetria di u.i.u. in Comune di Moniga Del Garda

Via Dei Canestrelli

civ. 7

Identificativi Catastali:

Sezione: NCT
Foglio: 1
Particella: 558
Subalterno: 3

Compilata da:
Cloza Camillo

Iscritto all'albo:
Geometri


Prov. Brescia

N. 01355

Scheda n. 11

Scala 1:200

-Piano Terra-
(Scheda sub.14)

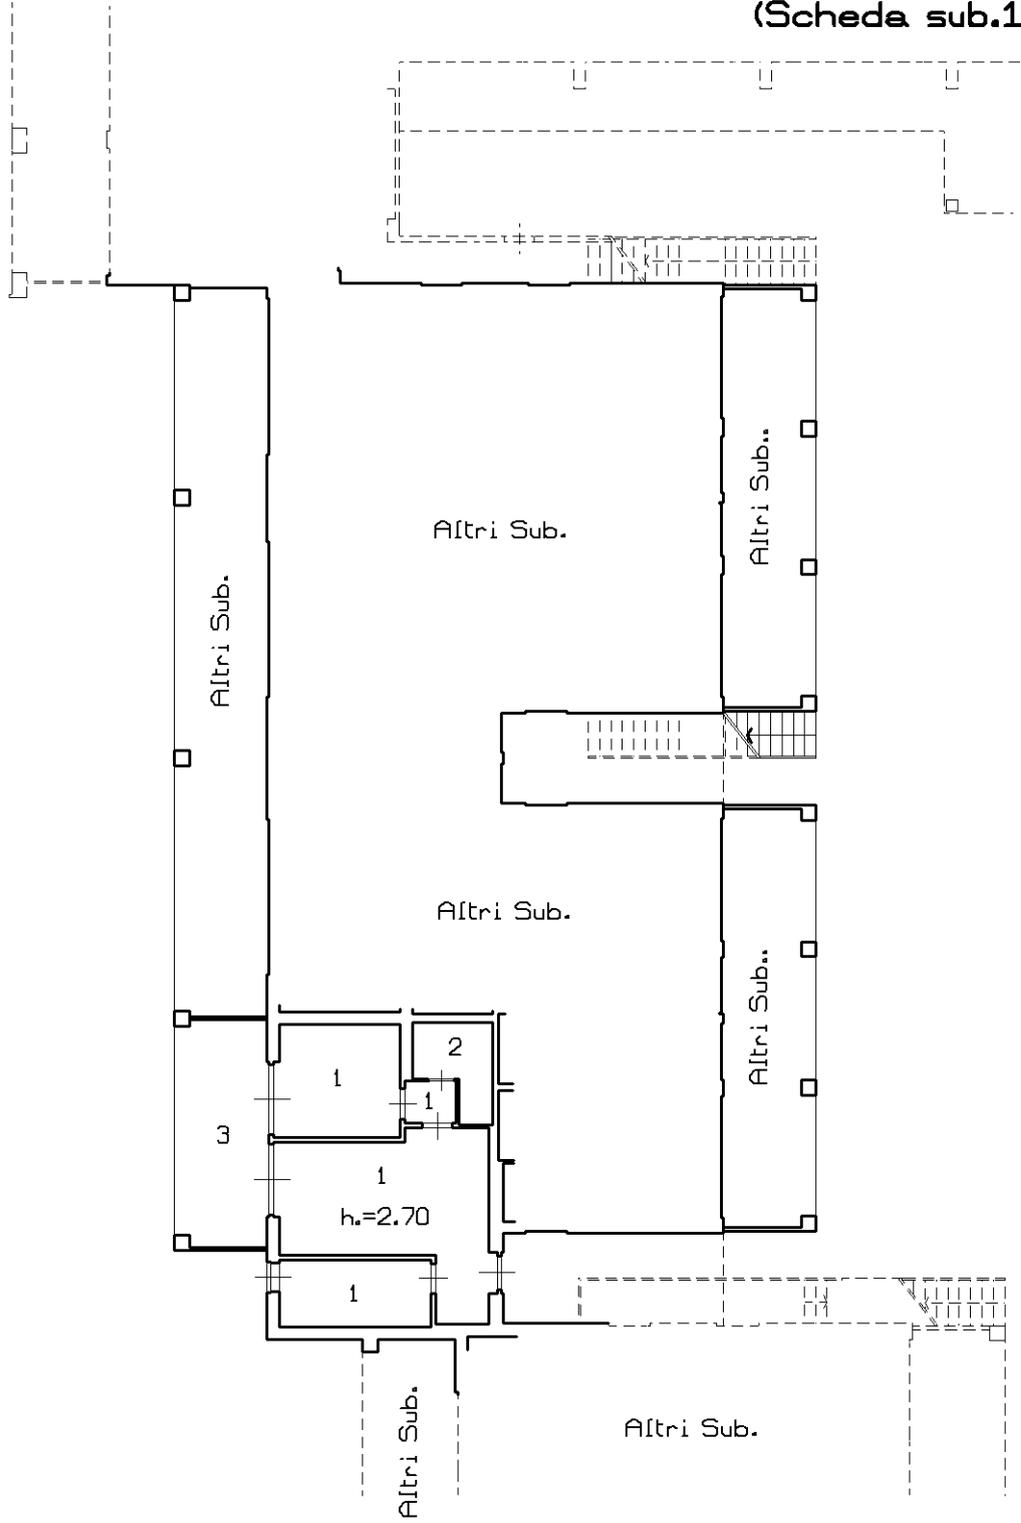

Ultima planimetria in atti

**Agenzia delle Entrate
CATASTO FABBRICATI
Ufficio Provinciale di
Brescia**

Dichiarazione protocollo n. BS0146077 del 09/07/2014

Planimetria di u.i.u. in Comune di Moniga Del Garda

Via Dei Canestrelli

civ. 7

Identificativi Catastali:

Sezione: NCT

Foglio: 1

Particella: 558

Subalterno: 3

Compilata da:
Cloza Camillo

Iscritto all'albo:
Geometri


Prov. Brescia

N. 01355

Scheda n. 12

Scala 1:200

**-Piano Terra-
(Scheda sub.15)**

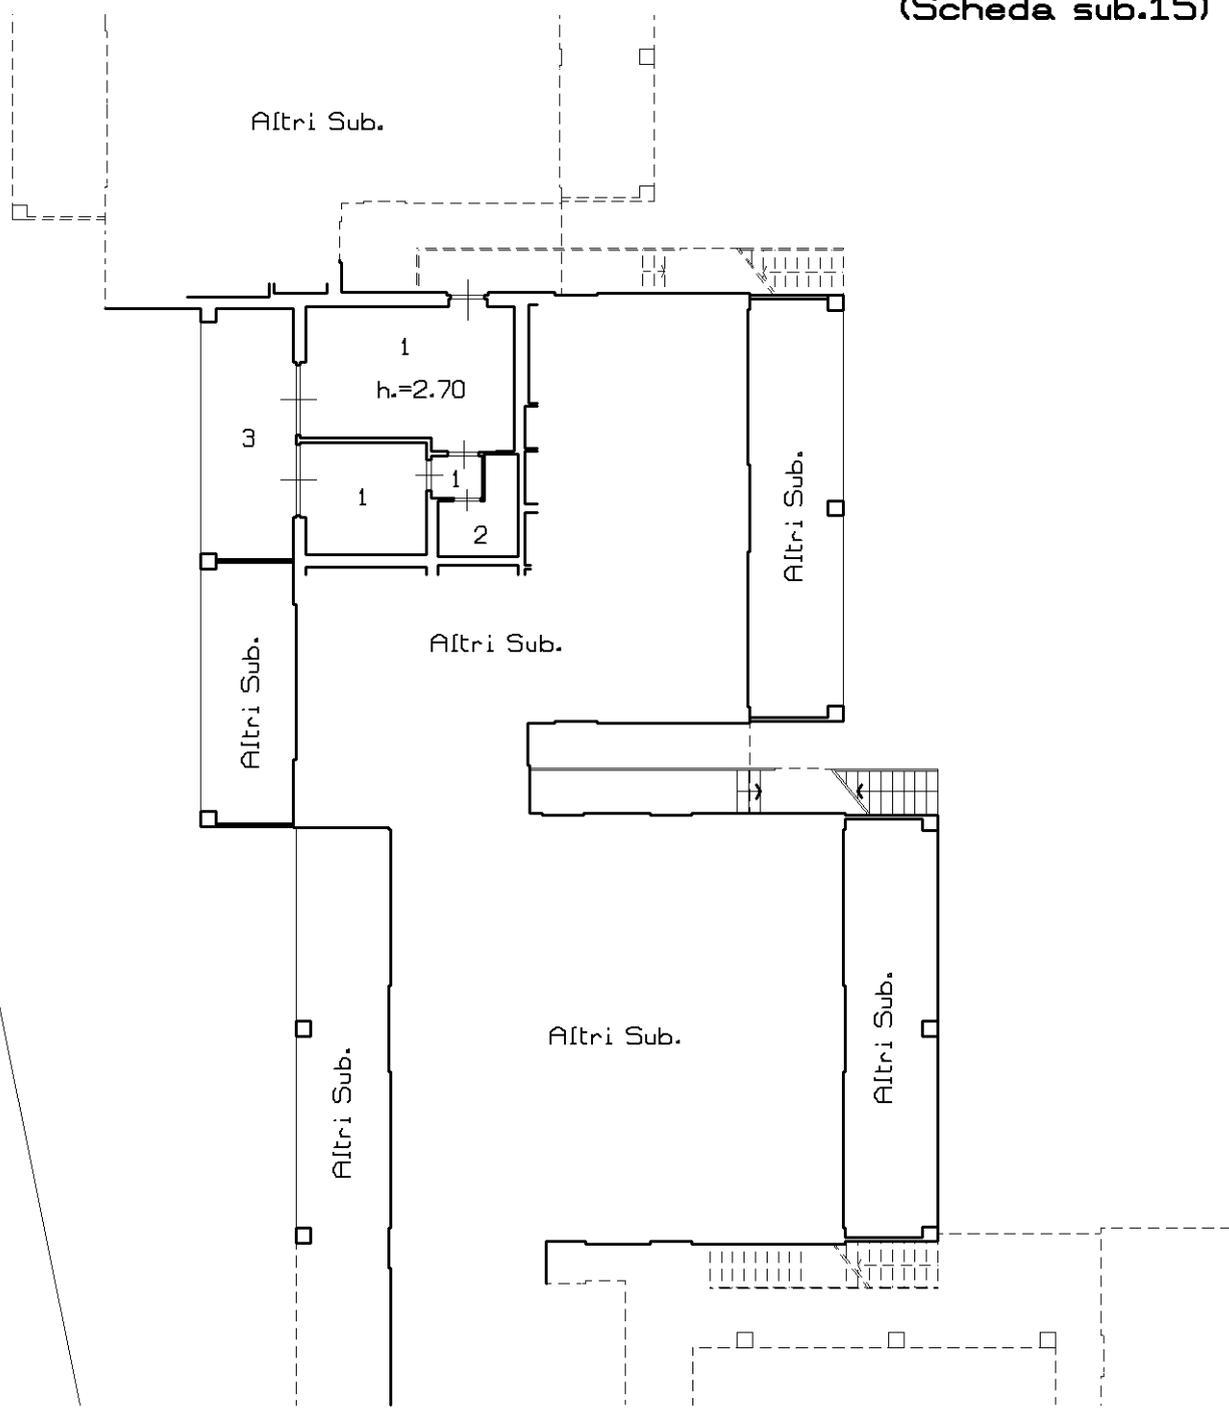

Ultima planimetria in atti

Catasto dei Fabbricati - Situazione al 18/10/2022 - Comune di MONIGA DEL GARDA(F373) - < Sez. urbana NCT - Foglio 1 - Particella 558 - Subalterno 7 > - Uiu graffiata
VIA DEI CANESTRELLI n. 7 Piano S1 - T-1

**Agenzia delle Entrate
CATASTO FABBRICATI
Ufficio Provinciale di
Brescia**

Dichiarazione protocollo n. BS0146077 del 09/07/2014

Planimetria di u.i.u. in Comune di Moniga Del Garda

Via Dei Canestrelli

civ. 7

Identificativi Catastali:

Sezione: NCT

Foglio: 1

Particella: 558

Subalterno: 3

Compilata da:
Cloza Camillo

Iscritto all'albo:
Geometri

Prov. Brescia

N. 01355

Scheda n. 13

Scala 1:200

**-Piano Terra-
(Scheda sub.16)**

Altri Sub.

Altri Sub.

Altri Sub.

Altri Sub.

Altri Sub.

h.=2.70

2

1

3

2

Altri Sub.



Ultima planimetria in atti

Catasto dei Fabbricati - Situazione al 18/10/2022 - Comune di MONIGA DEL GARDA(F373) - < Sez. urbana NCT - Foglio 1 - Particella 558 - Subalterno 7 > - Uiu graffiata
VIA DEI CANESTRELLI n. 7 Piano S1 - T-1

**Agenzia delle Entrate
CATASTO FABBRICATI
Ufficio Provinciale di
Brescia**

Dichiarazione protocollo n. BS0146077 del 09/07/2014

Planimetria di u.i.u. in Comune di Moniga Del Garda

Via Dei Canestrelli

civ. 7

Identificativi Catastali:

Sezione: NCT
Foglio: 1
Particella: 558
Subalterno: 3

Compilata da:
Cloza Camillo

Iscritto all'albo:
Geometri

Prov. Brescia

N. 01355

Scheda n. 14

Scala 1:200


**-Piano Terra-
(Scheda sub.17)**

Altri Sub.

Altri Sub.

Altri Sub.

Altri Sub.

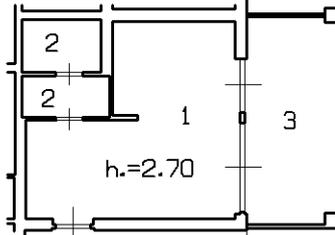

Altri Sub.

Altri Sub.

Altri Sub.



Ultima planimetria in atti

**Agenzia delle Entrate
CATASTO FABBRICATI
Ufficio Provinciale di
Brescia**

Dichiarazione protocollo n. BS0146077 del 09/07/2014

Planimetria di u.i.u. in Comune di Moniga Del Garda

Via Dei Canestrelli

civ. 7

Identificativi Catastali:

Sezione: NCT

Foglio: 1

Particella: 558

Subalterno: 3

Compilata da:
Cloza Camillo

Iscritto all'albo:
Geometri

Prov. Brescia

N. 01355

Scheda n. 15

Scala 1:200

**-Piano Terra-
(Scheda sub.18)**

Altri Sub.

Altri Sub.

Altri Sub.

Altri Sub.

1

2

1

3

1

h.=2.70

Altri Sub.

Altri Sub.

Altri Sub.



Ultima planimetria in atti

Catasto dei Fabbricati - Situazione al 18/10/2022 - Comune di MONIGA DEL GARDA(F373) - < Sez. urbana NCT - Foglio 1 - Particella 558 - Subalterno 7 > - Uiu graffiata
VIA DEI CANESTRELLI n. 7 Piano S1 - T-1

**Agenzia delle Entrate
CATASTO FABBRICATI
Ufficio Provinciale di
Brescia**

Dichiarazione protocollo n. BS0146077 del 09/07/2014

Planimetria di u.i.u. in Comune di Moniga Del Garda

Via Dei Canestrelli

civ. 7

Identificativi Catastali:

Sezione: NCT

Foglio: 1

Particella: 558

Subalterno: 3

Compilata da:
Cloza Camillo

Iscritto all'albo:
Geometri

Prov. Brescia

N. 01355

Scheda n. 16

Scala 1:200

**-Piano Terra-
(Scheda sub.19)**

Altri Sub.

Altri Sub.

Altri Sub.

h.=2.70

3

1

2

2

Altri Sub.

Altri Sub.

Altri Sub.



Ultima planimetria in atti

Catasto dei Fabbricati - Situazione al 18/10/2022 - Comune di MONIGA DEL GARDA(F373) - < Sez. urbana NCT - Foglio 1 - Particella 558 - Subalterno 7 > - Uiu graffiata
VIA DEI CANESTRELLI n. 7 Piano S1 - T-1

**Agenzia delle Entrate
CATASTO FABBRICATI
Ufficio Provinciale di
Brescia**

Dichiarazione protocollo n. BS0146077 del 09/07/2014

Planimetria di u.i.u. in Comune di Moniga Del Garda

Via Dei Canestrelli

civ. 7

Identificativi Catastali:

Sezione: NCT
Foglio: 1
Particella: 558
Subalterno: 3

Compilata da:
Cloza Camillo

Iscritto all'albo:
Geometri

Prov. Brescia

N. 01355


Scheda n. 17

Scala 1:200

**-Piano Terra-
(Scheda sub.20)**

Altri Sub.

h.=2.70

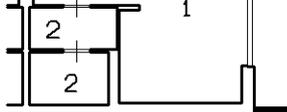

Ultima planimetria in atti

**Agenzia delle Entrate
CATASTO FABBRICATI
Ufficio Provinciale di
Brescia**

Dichiarazione protocollo n. BS0146077 del 09/07/2014

Planimetria di u.i.u. in Comune di Moniga Del Garda

Via Dei Canestrelli

civ. 7

Identificativi Catastali:

Sezione: NCT
Foglio: 1
Particella: 558
Subalterno: 3

Compilata da:
Cloza Camillo

Iscritto all'albo:
Geometri

Prov. Brescia

N. 01355

Scheda n. 18

Scala 1:200

**-Piano Terra-
(Scheda sub.21)**

Altri Sub.

Altri Sub.

Altri Sub.

Altri Sub.

Altri Sub.

Altri Sub.

2

2

1

3

h_s=2.70



Ultima planimetria in atti

**Agenzia delle Entrate
CATASTO FABBRICATI
Ufficio Provinciale di
Brescia**

Dichiarazione protocollo n. BS0146077 del 09/07/2014

Planimetria di u.i.u. in Comune di Moniga Del Garda

Via Dei Canestrelli

civ. 7

Identificativi Catastali:

Sezione: NCT
Foglio: 1
Particella: 558
Subalterno: 3

Compilata da:
Cloza Camillo

Iscritto all'albo:
Geometri

Prov. Brescia

N. 01355

Scheda n. 19

Scala 1:200

**-Piano Terra-
(Scheda sub.22)**

Altri Sub.

3

1

2

2

h.=2.70



Ultima planimetria in atti

**Agenzia delle Entrate
CATASTO FABBRICATI
Ufficio Provinciale di
Brescia**

Dichiarazione protocollo n. BS0146077 del 09/07/2014

Planimetria di u.i.u. in Comune di Moniga Del Garda

Via Dei Canestrelli

civ. 7

Identificativi Catastali:

Sezione: NCT
Foglio: 1
Particella: 558
Subalterno: 3

Compilata da:
Cloza Camillo

Iscritto all'albo:
Geometri


Prov. Brescia

N. 01355

Scheda n. 20

Scala 1:200

**-Piano Terra-
(Scheda sub.23)**

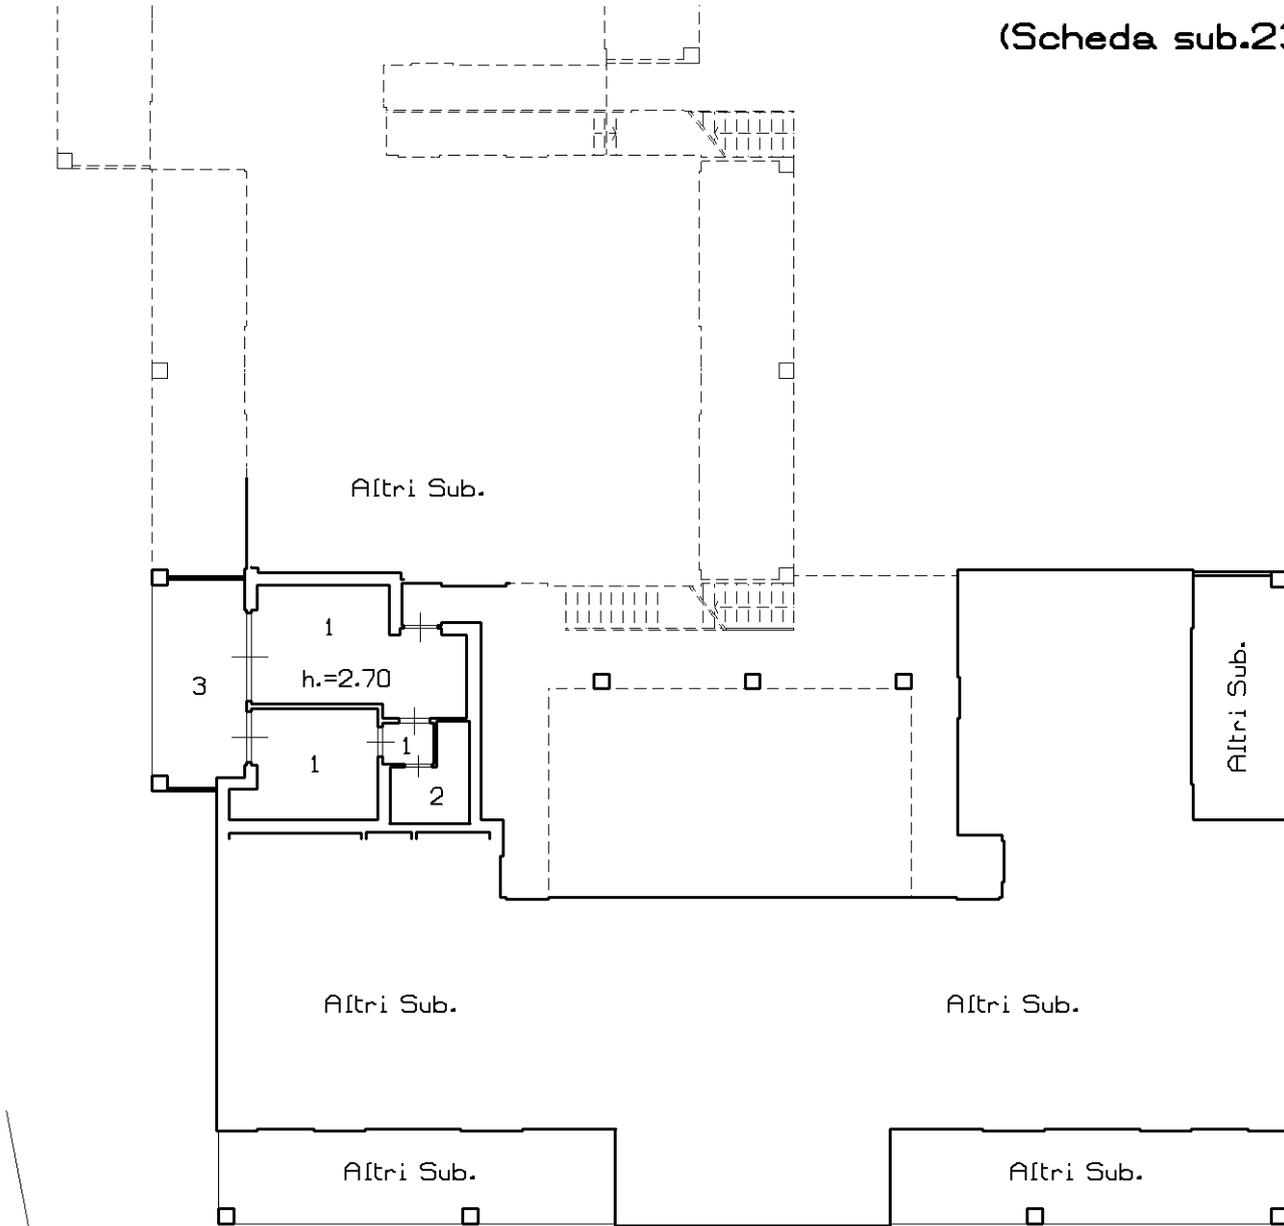

Ultima planimetria in atti

**Agenzia delle Entrate
CATASTO FABBRICATI
Ufficio Provinciale di
Brescia**

Dichiarazione protocollo n. BS0146077 del 09/07/2014

Planimetria di u.i.u. in Comune di Moniga Del Garda

Via Dei Canestrelli

civ. 7

Identificativi Catastali:

Sezione: NCT

Foglio: 1

Particella: 558

Subalterno: 3

Compilata da:
Cloza Camillo

Iscritto all'albo:
Geometri


Prov. Brescia

N. 01355

Scheda n. 21

Scala 1:200

**-Piano Terra-
(Scheda sub.24)**

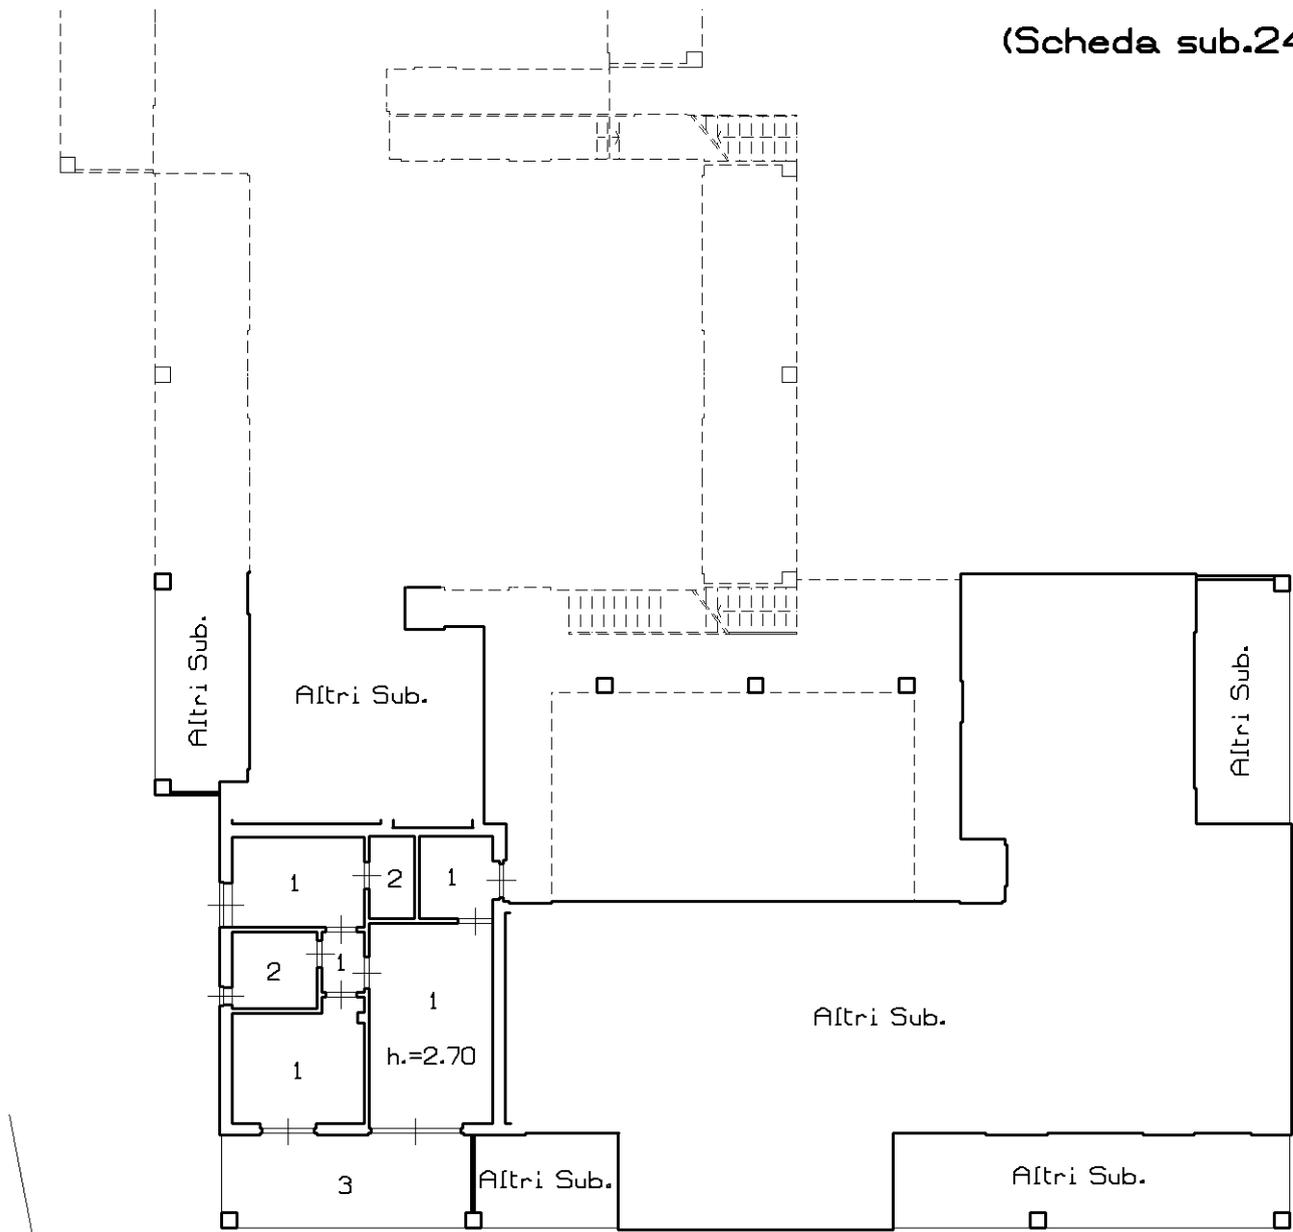

Ultima planimetria in atti

Catasto dei Fabbricati - Situazione al 18/10/2022 - Comune di MONIGA DEL GARDA(F373) - < Sez. urbana NCT - Foglio 1 - Particella 558 - Subalterno 7 > - Uiu graffiata
VIA DEI CANESTRELLI n. 7 Piano S1 - T-1

**Agenzia delle Entrate
CATASTO FABBRICATI
Ufficio Provinciale di
Brescia**

Dichiarazione protocollo n. BS0146077 del 09/07/2014

Planimetria di u.i.u. in Comune di Moniga Del Garda

Via Dei Canestrelli

civ. 7

Identificativi Catastali:

Sezione: NCT

Foglio: 1

Particella: 558

Subalterno: 3

Compilata da:
Cloza Camillo

Iscritto all'albo:
Geometri


Prov. Brescia

N. 01355

Scheda n. 22

Scala 1:200

**-Piano Terra-
(Scheda sub.25)**

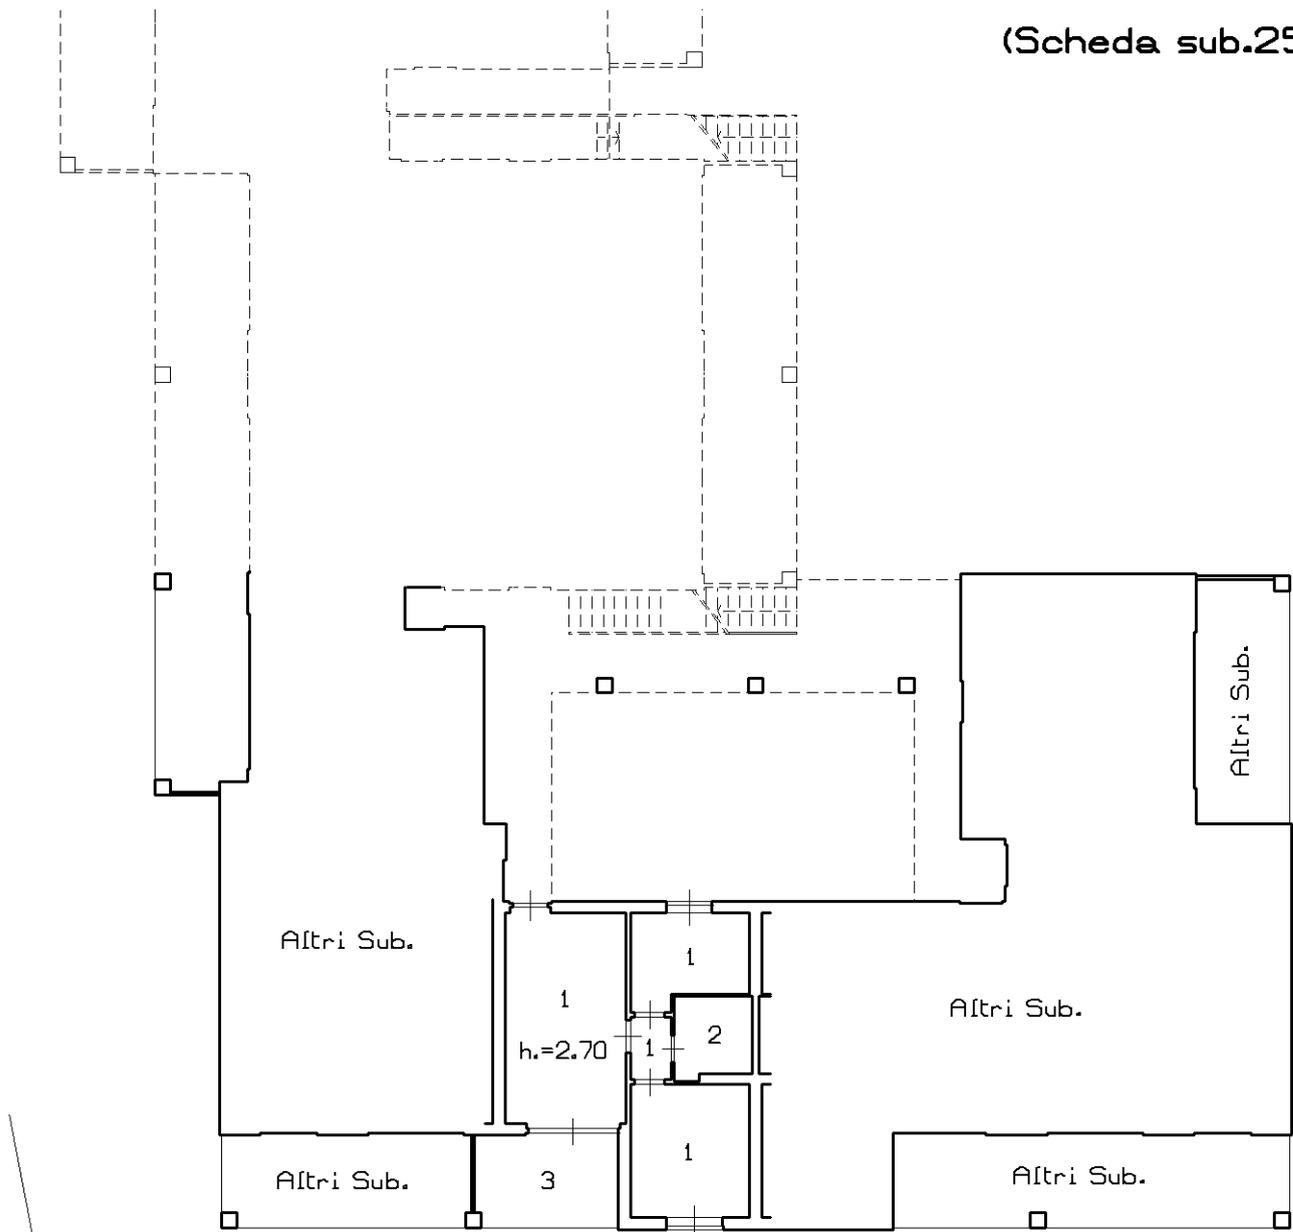

Ultima planimetria in atti

Catasto dei Fabbricati - Situazione al 18/10/2022 - Comune di MONIGA DEL GARDA(F373) - < Sez. urbana NCT - Foglio 1 - Particella 558 - Subalterno 7 > - Uiu graffiata
VIA DEI CANESTRELLI n. 7 Piano S1 - T-1

**Agenzia delle Entrate
CATASTO FABBRICATI
Ufficio Provinciale di
Brescia**

Dichiarazione protocollo n. BS0146077 del 09/07/2014

Planimetria di u.i.u. in Comune di Moniga Del Garda

Via Dei Canestrelli

civ. 7

Identificativi Catastali:

Sezione: NCT
Foglio: 1
Particella: 558
Subalterno: 3

Compilata da:
Cloza Camillo

Iscritto all'albo:
Geometri


Prov. Brescia

N. 01355

Scheda n. 23

Scala 1:200

**-Piano Terra-
(Scheda sub.26)**

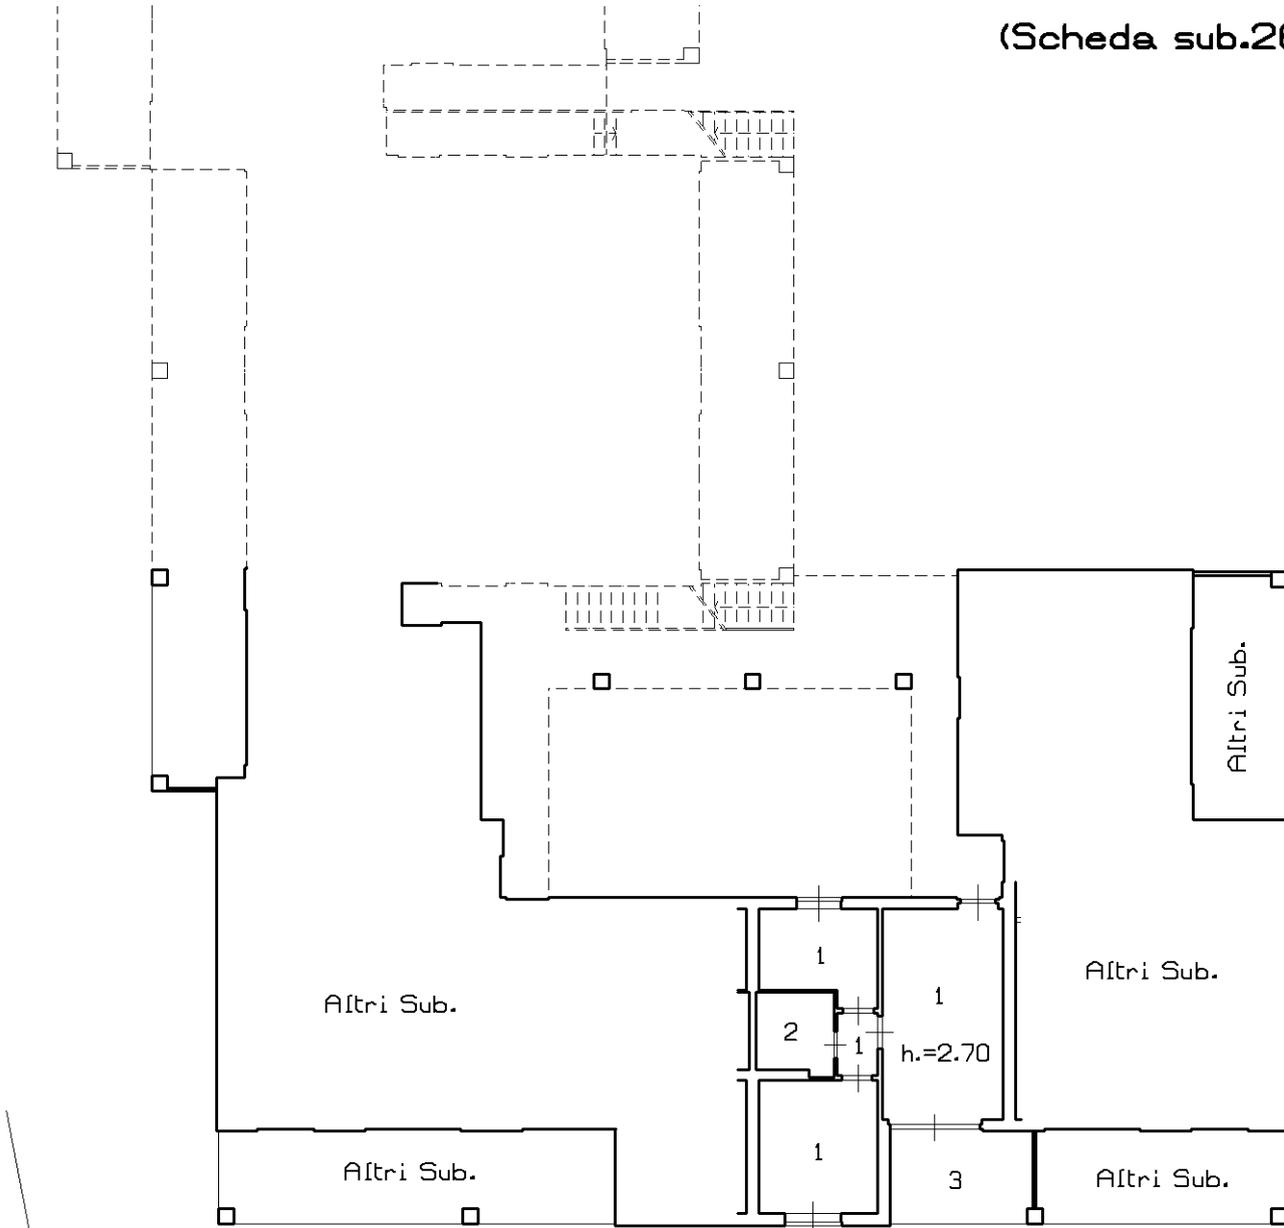

Ultima planimetria in atti

**Agenzia delle Entrate
CATASTO FABBRICATI
Ufficio Provinciale di
Brescia**

Dichiarazione protocollo n. BS0146077 del 09/07/2014

Planimetria di u.i.u. in Comune di Moniga Del Garda

Via Dei Canestrelli

civ. 7

Identificativi Catastali:

Sezione: NCT
Foglio: 1
Particella: 558
Subalterno: 3

Compilata da:
Cloza Camillo

Iscritto all'albo:
Geometri


Prov. Brescia

N. 01355

Scheda n. 24

Scala 1:200

**-Piano Terra-
(Scheda sub.27)**

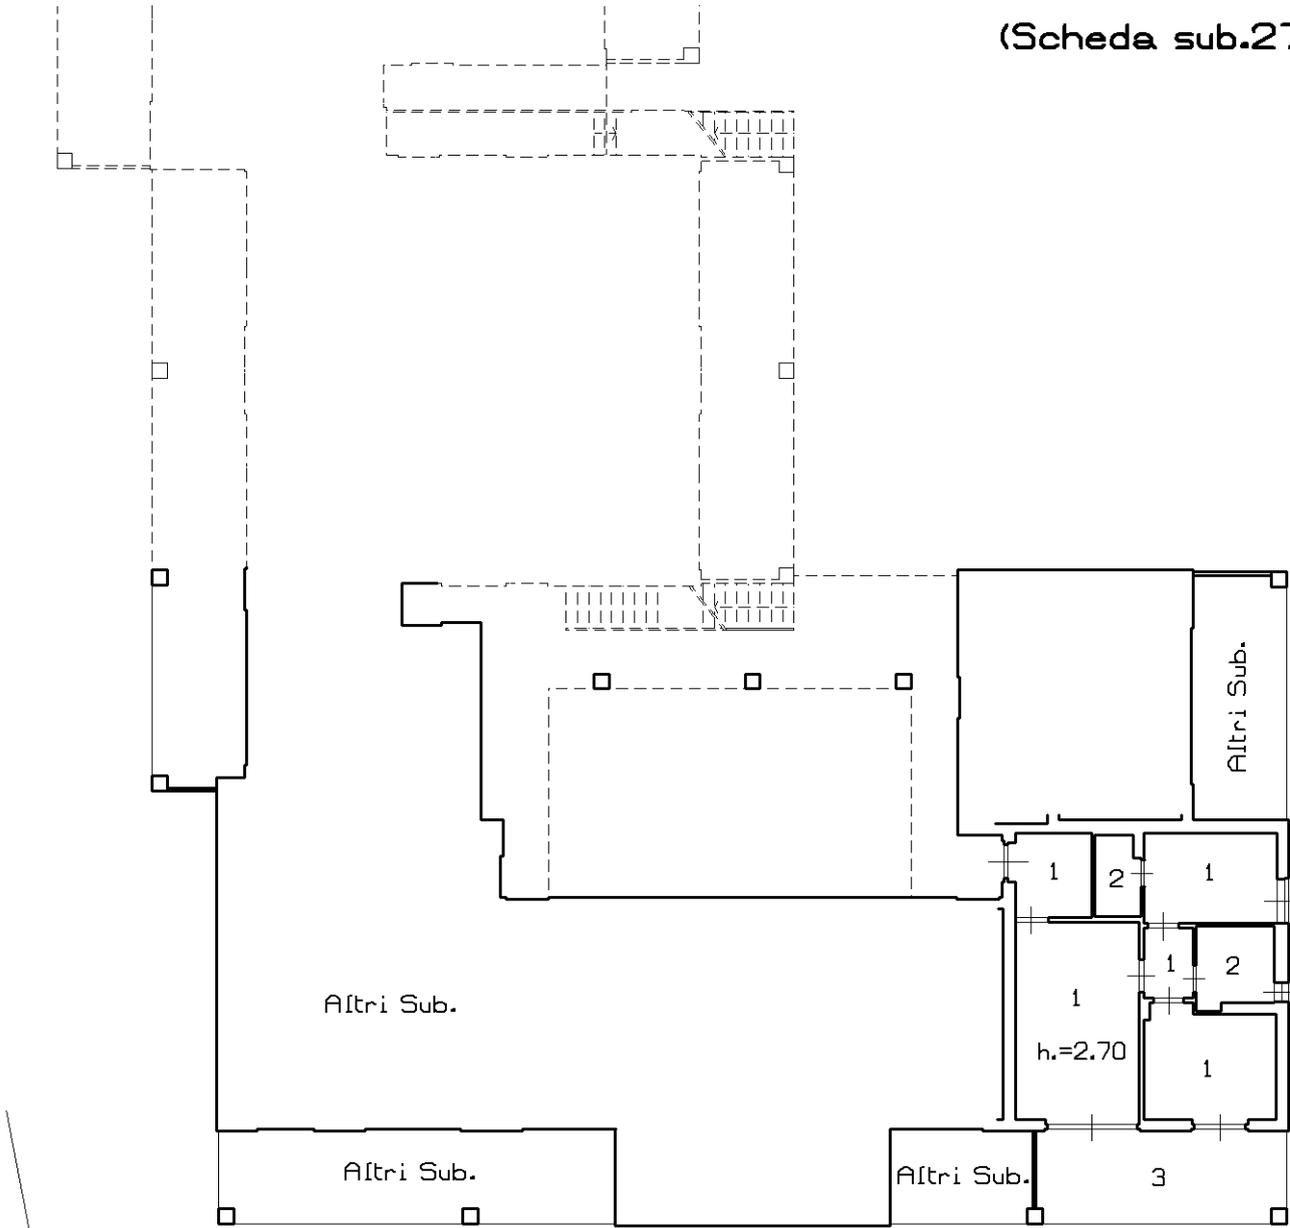

Catasto dei Fabbricati - Situazione al 18/10/2022 - Comune di MONIGA DEL GARDA(F373) - < Sez. urbana NCT - Foglio 1 - Particella 558 - Subalterno 7 > - Uiu graffiata
VIA DEI CANESTRELLI n. 7 Piano S1 - T-1

Ultima planimetria in atti

**Agenzia delle Entrate
CATASTO FABBRICATI
Ufficio Provinciale di
Brescia**

Dichiarazione protocollo n. BS0146077 del 09/07/2014

Planimetria di u.i.u. in Comune di Moniga Del Garda

Via Dei Canestrelli

civ. 7

Identificativi Catastali:

Sezione: NCT

Foglio: 1

Particella: 558

Subalterno: 3

Compilata da:
Cloza Camillo

Iscritto all'albo:
Geometri


Prov. Brescia

N. 01355

Scheda n. 25

Scala 1:200

**-Piano Terra-
(Scheda sub.28)**

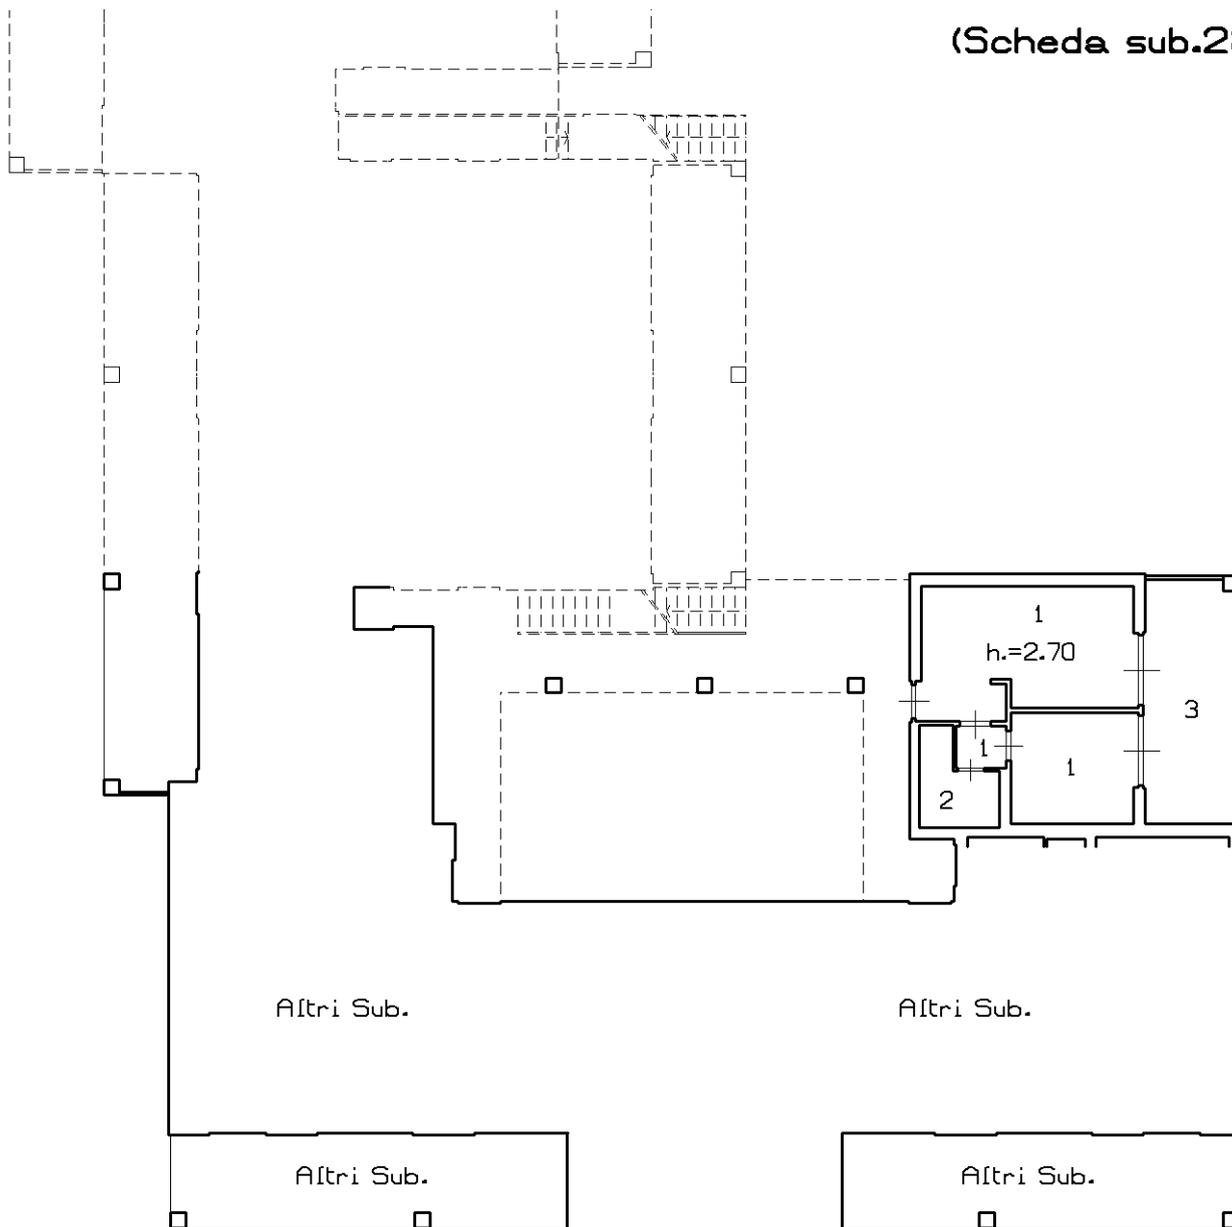

Catasto dei Fabbricati - Situazione al 18/10/2022 - Comune di MONIGA DEL GARDA(F373) - < Sez. urbana NCT - Foglio 1 - Particella 558 - Subalterno 7 > - Uiu graffiata
VIA DEI CANESTRELLI n. 7 Piano S1 - T-1

Ultima planimetria in atti



**Agenzia delle Entrate
CATASTO FABBRICATI
Ufficio Provinciale di
Brescia**

Dichiarazione protocollo n. BS0146077 del 09/07/2014

Planimetria di u.i.u. in Comune di Moniga Del Garda

Via Dei Canestrelli

civ. 7

Identificativi Catastali:

Sezione: NCT

Foglio: 1

Particella: 558

Subalterno: 3

Compilata da:
Cloza Camillo

Iscritto all'albo:
Geometri


Prov. Brescia

N. 01355

Scheda n. 26

Scala 1:200

**-Piano Terra-
(Scheda sub.29)**

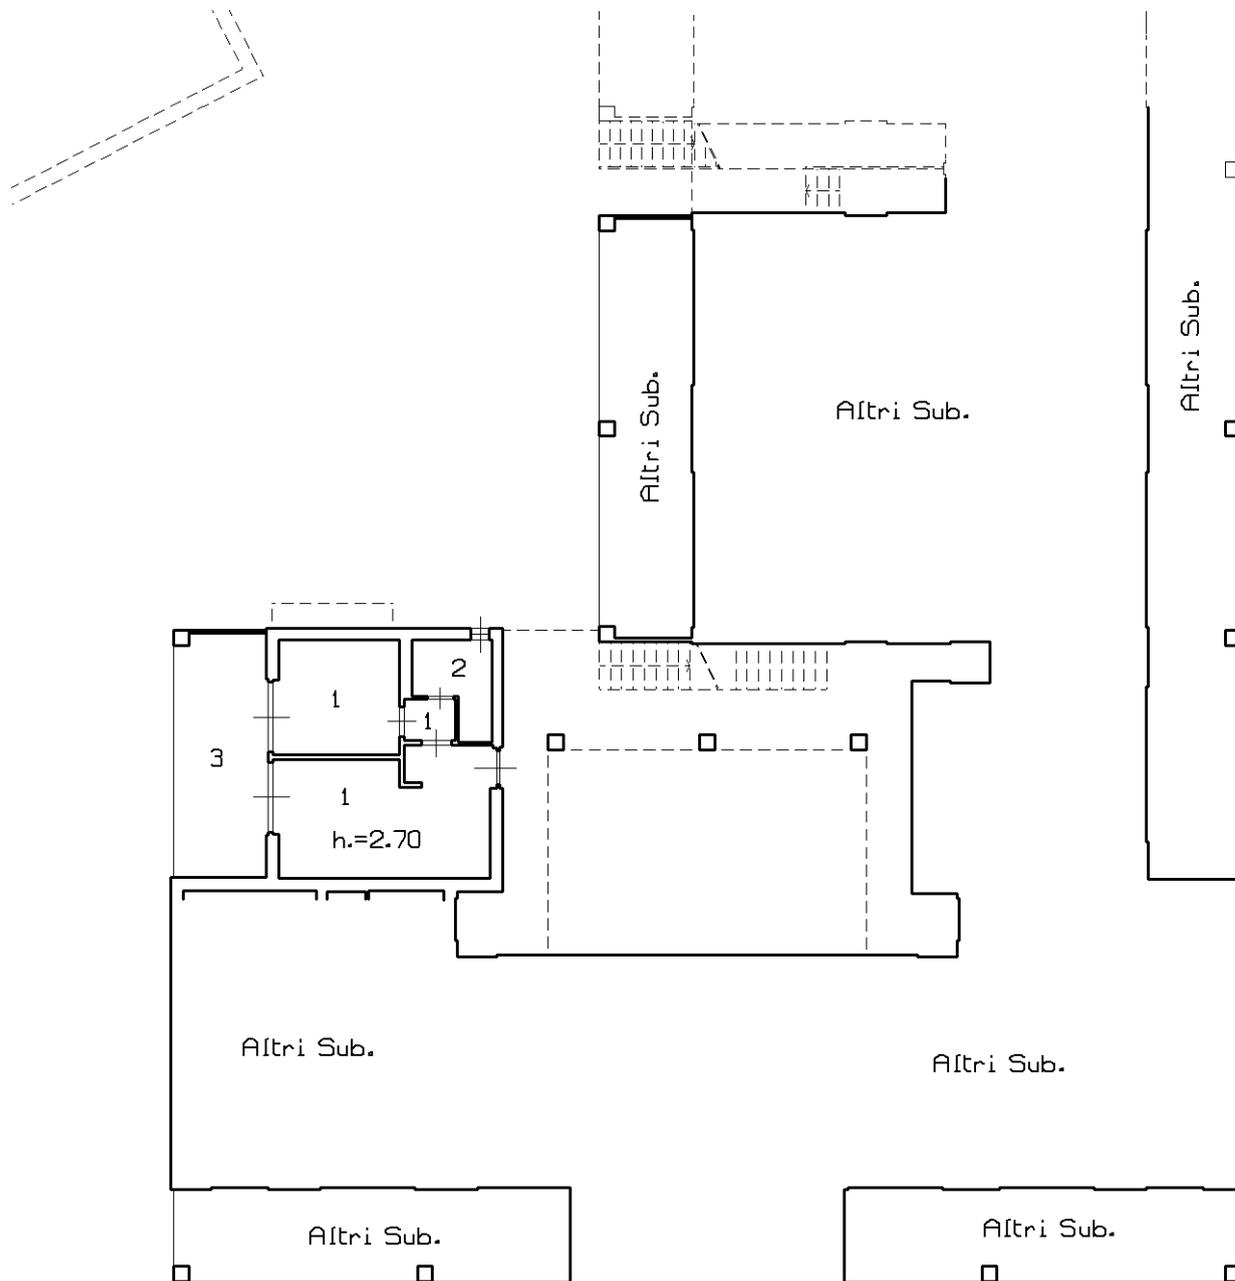

Ultima planimetria in atti

Agenzia delle Entrate
CATASTO FABBRICATI
Ufficio Provinciale di
Brescia

Dichiarazione protocollo n. BS0146077 del 09/07/2014

Planimetria di u.i.u. in Comune di Moniga Del Garda

Via Dei Canestrelli

civ. 7

Identificativi Catastali:

Sezione: NCT

Foglio: 1

Particella: 558

Subalterno: 3

Compilata da:
Cloza Camillo

Iscritto all'albo:
Geometri


Prov. Brescia

N. 01355

Scheda n. 27

Scala 1:200

-Piano Terra-
(Scheda sub.31)

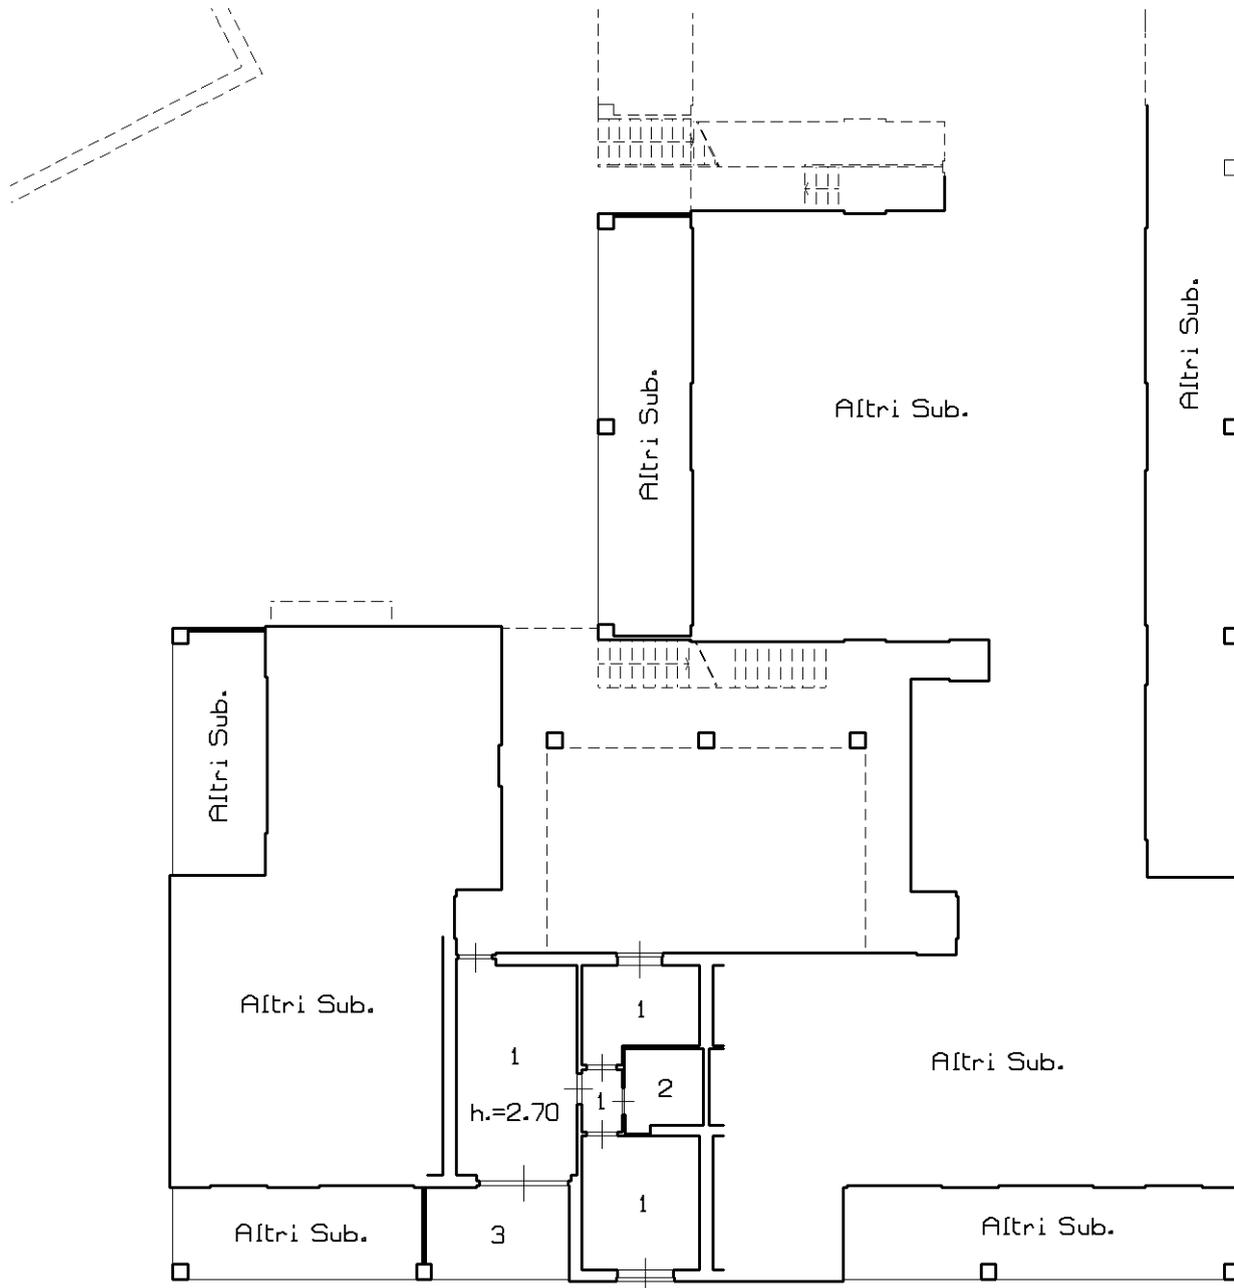

Ultima planimetria in atti

Catasto dei Fabbricati - Situazione al 18/10/2022 - Comune di MONIGA DEL GARDA(F373) - < Sez. urbana NCT - Foglio 1 - Particella 558 - Subalterno 7 > - Uiu graffiata
VIA DEI CANESTRELLI n. 7 Piano S1 - T-1



**Agenzia delle Entrate
CATASTO FABBRICATI
Ufficio Provinciale di
Brescia**

Dichiarazione protocollo n. BS0146077 del 09/07/2014

Planimetria di u.i.u. in Comune di Moniga Del Garda

Via Dei Canestrelli

civ. 7

Identificativi Catastali:

Sezione: NCT
Foglio: 1
Particella: 558
Subalterno: 3

Compilata da:
Cloza Camillo

Iscritto all'albo:
Geometri


Prov. Brescia

N. 01355

Scheda n. 28

Scala 1:200

**-Piano Terra-
(Scheda sub.32)**

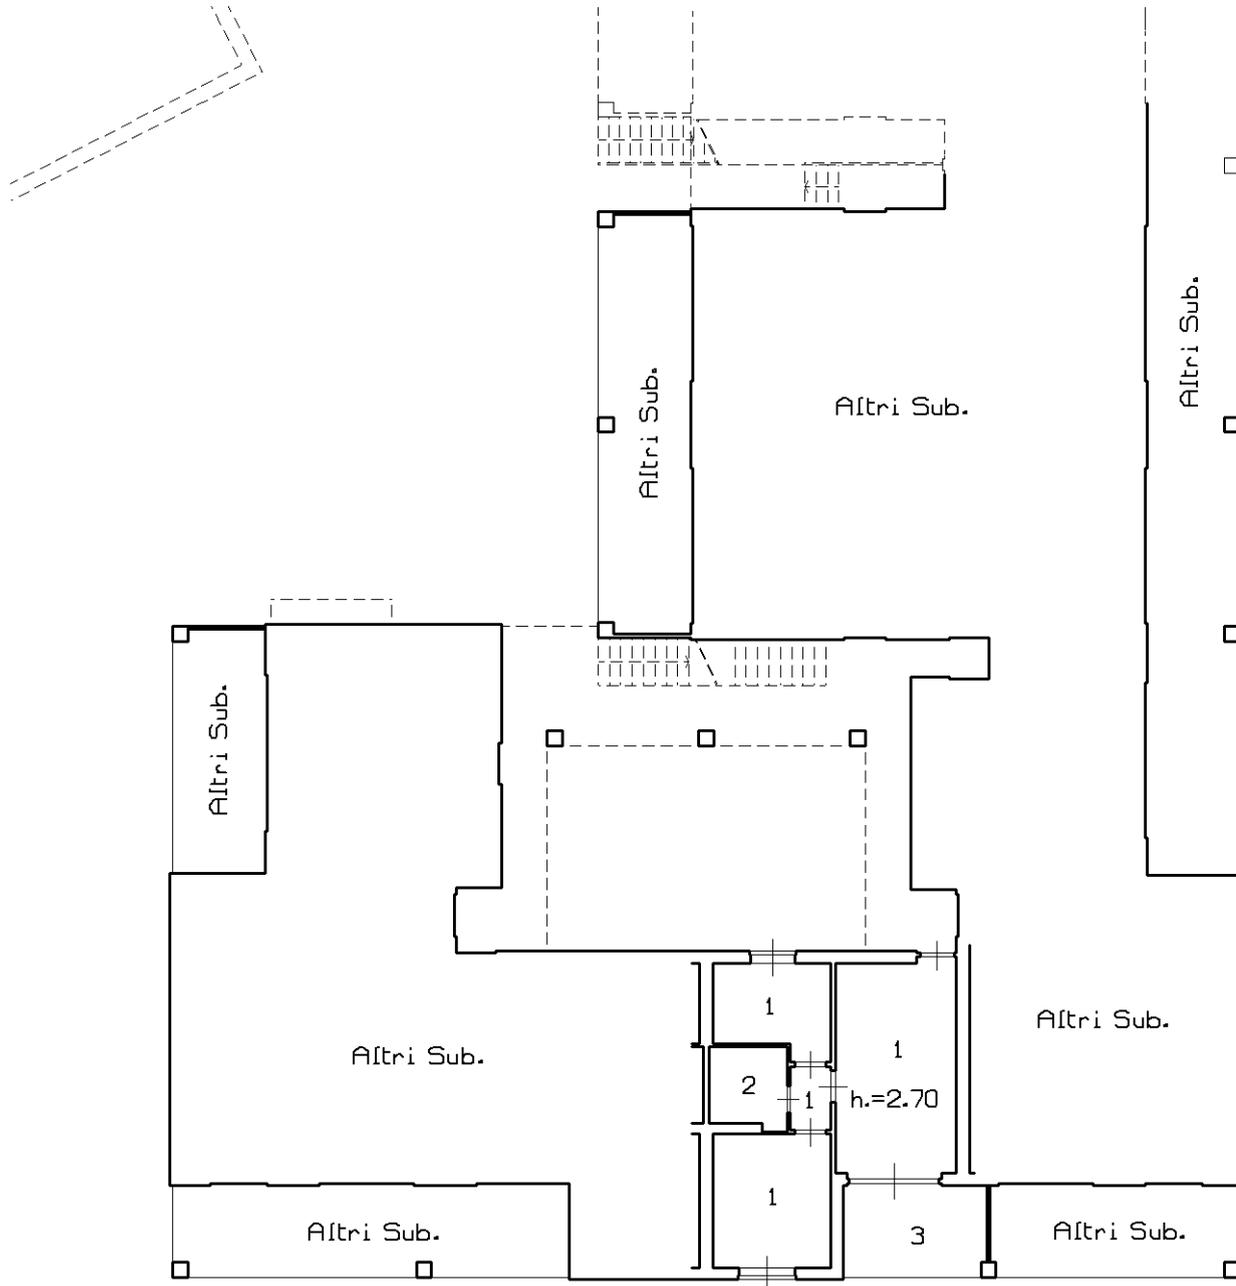

Ultima planimetria in atti

**Agenzia delle Entrate
CATASTO FABBRICATI
Ufficio Provinciale di
Brescia**

Dichiarazione protocollo n. BS0146077 del 09/07/2014

Planimetria di u.i.u. in Comune di Moniga Del Garda

Via Dei Canestrelli

civ. 7

Identificativi Catastali:

Sezione: NCT
Foglio: 1
Particella: 558
Subalterno: 3

Compilata da:
Cloza Camillo

Iscritto all'albo:
Geometri


Prov. Brescia

N. 01355

Scheda n. 29

Scala 1:200

**-Piano Terra-
(Scheda sub.34)**

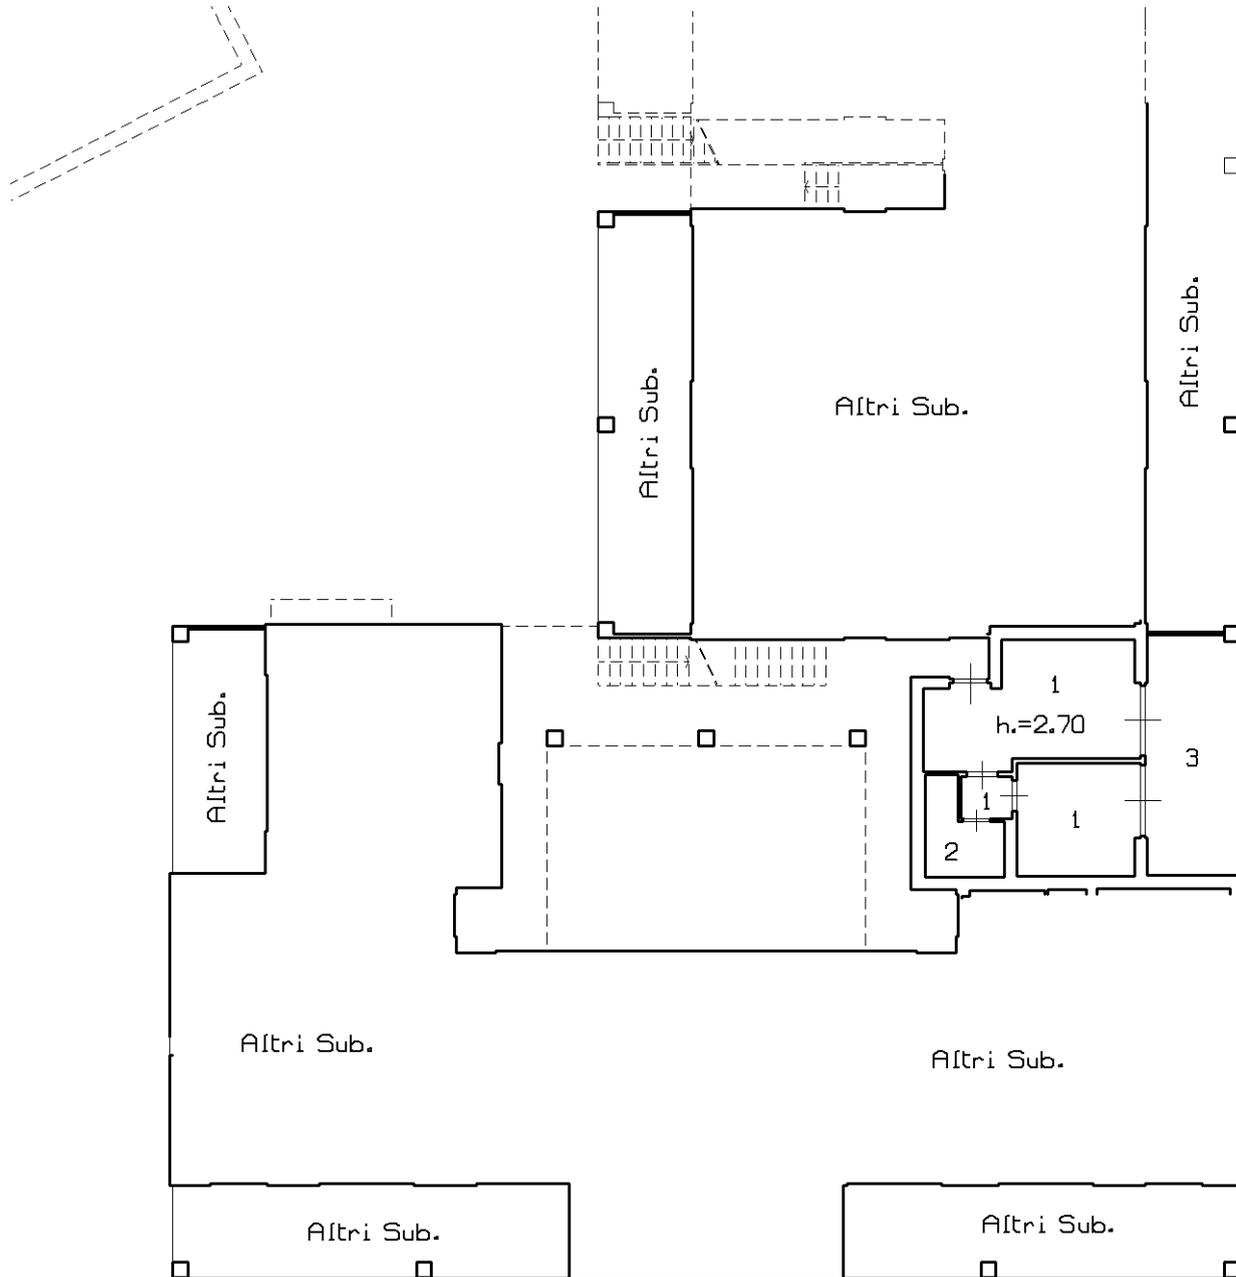

Ultima planimetria in atti

**Agenzia delle Entrate
CATASTO FABBRICATI
Ufficio Provinciale di
Brescia**

Dichiarazione protocollo n. BS0146077 del 09/07/2014

Planimetria di u.i.u. in Comune di Moniga Del Garda

Via Dei Canestrelli

civ. 7

Identificativi Catastali:

Sezione: NCT

Foglio: 1

Particella: 558

Subalterno: 3

Compilata da:
Cloza Camillo

Iscritto all'albo:
Geometri


Prov. Brescia

N. 01355

Scheda n. 30

Scala 1:200

-Piano Terra-
(Scheda sub.35)

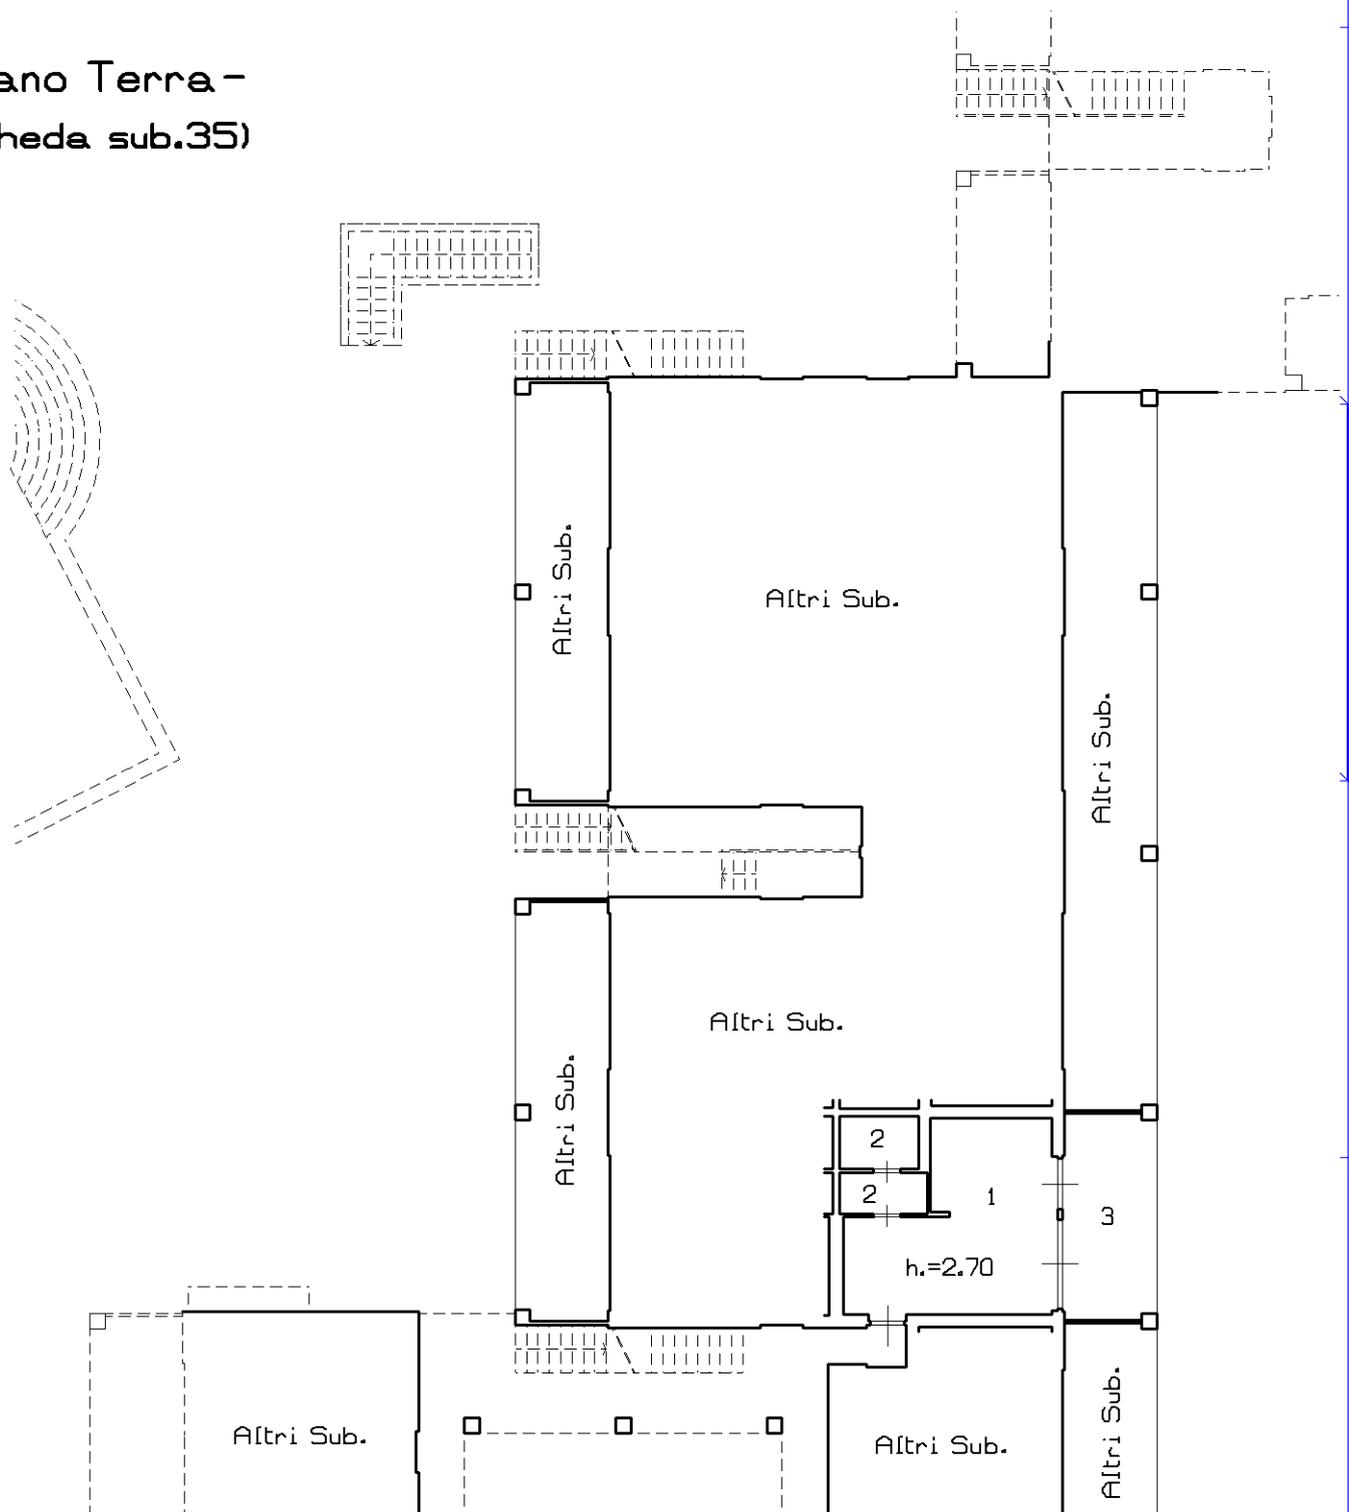

Ultima planimetria in atti

Catasto dei Fabbricati - Situazione al 18/10/2022 - Comune di MONIGA DEL GARDA(F373) - < Sez. urbana NCT - Foglio 1 - Particella 558 - Subalterno 7 > - Uiu graffiata
VIA DEI CANESTRELLI n. 7 Piano S1 - T-1

**Agenzia delle Entrate
CATASTO FABBRICATI
Ufficio Provinciale di
Brescia**

Dichiarazione protocollo n. BS0146077 del 09/07/2014

Planimetria di u.i.u. in Comune di Moniga Del Garda

Via Dei Canestrelli

civ. 7

Identificativi Catastali:

Sezione: NCT
Foglio: 1
Particella: 558
Subalterno: 3

Compilata da:
Cloza Camillo

Iscritto all'albo:
Geometri




Prov. Brescia

N. 01355

Scheda n. 31

Scala 1:200

-Piano Terra-
(Scheda sub.36)

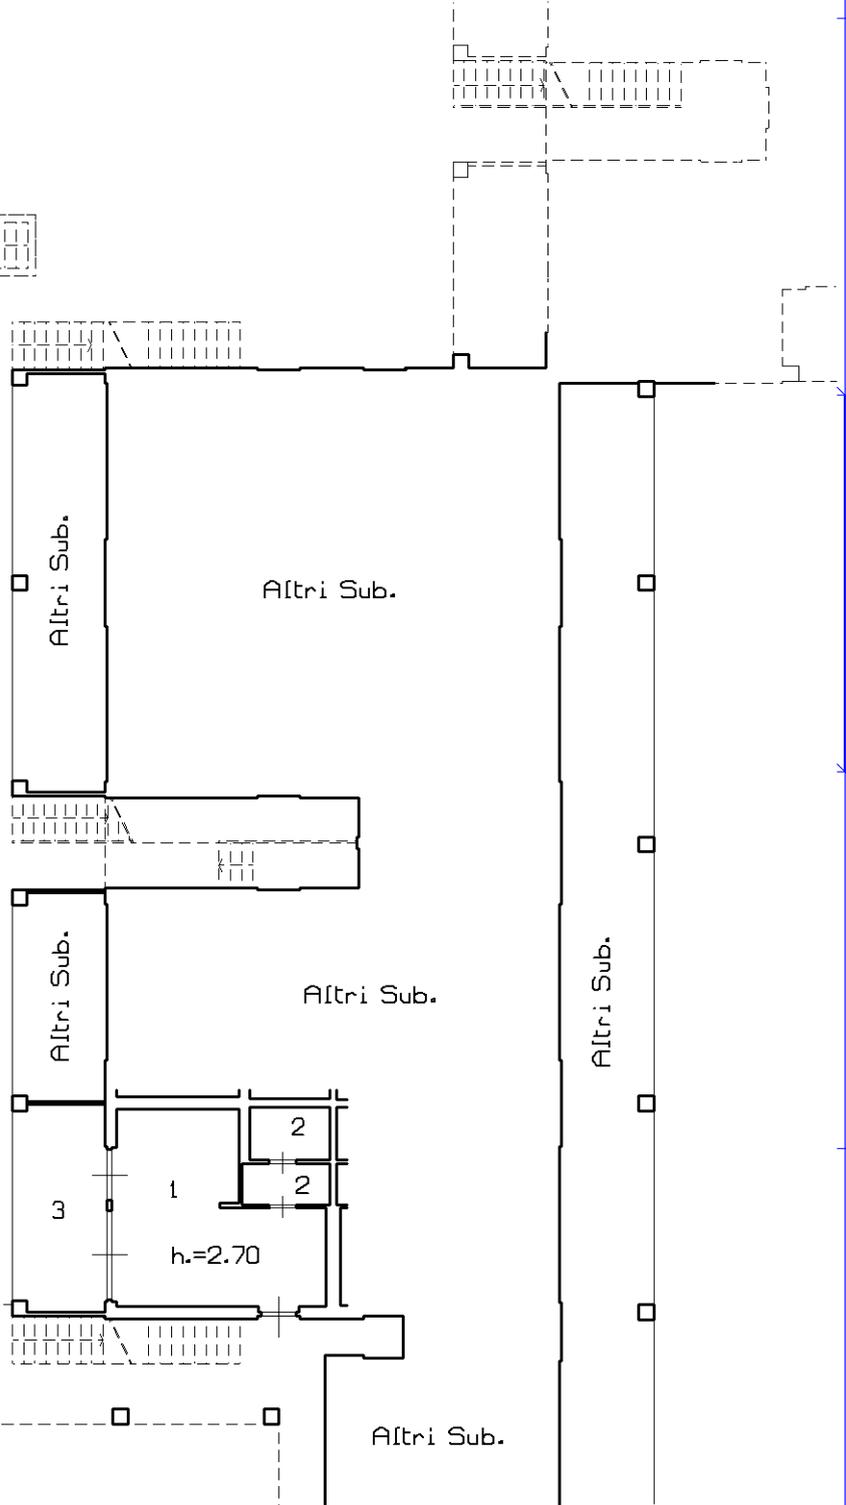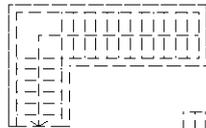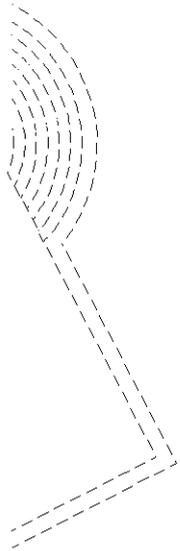

Ultima planimetria in atti

**Agenzia delle Entrate
CATASTO FABBRICATI
Ufficio Provinciale di
Brescia**

Dichiarazione protocollo n. BS0146077 del 09/07/2014

Planimetria di u.i.u. in Comune di Moniga Del Garda

Via Dei Canestrelli

civ. 7

Identificativi Catastali:

Sezione: NCT
Foglio: 1
Particella: 558
Subalterno: 3

Compilata da:
Cloza Camillo

Iscritto all'albo:
Geometri




Prov. Brescia

N. 01355

Scheda n. 32

Scala 1:200

-Piano Terra-
(Scheda sub.37)

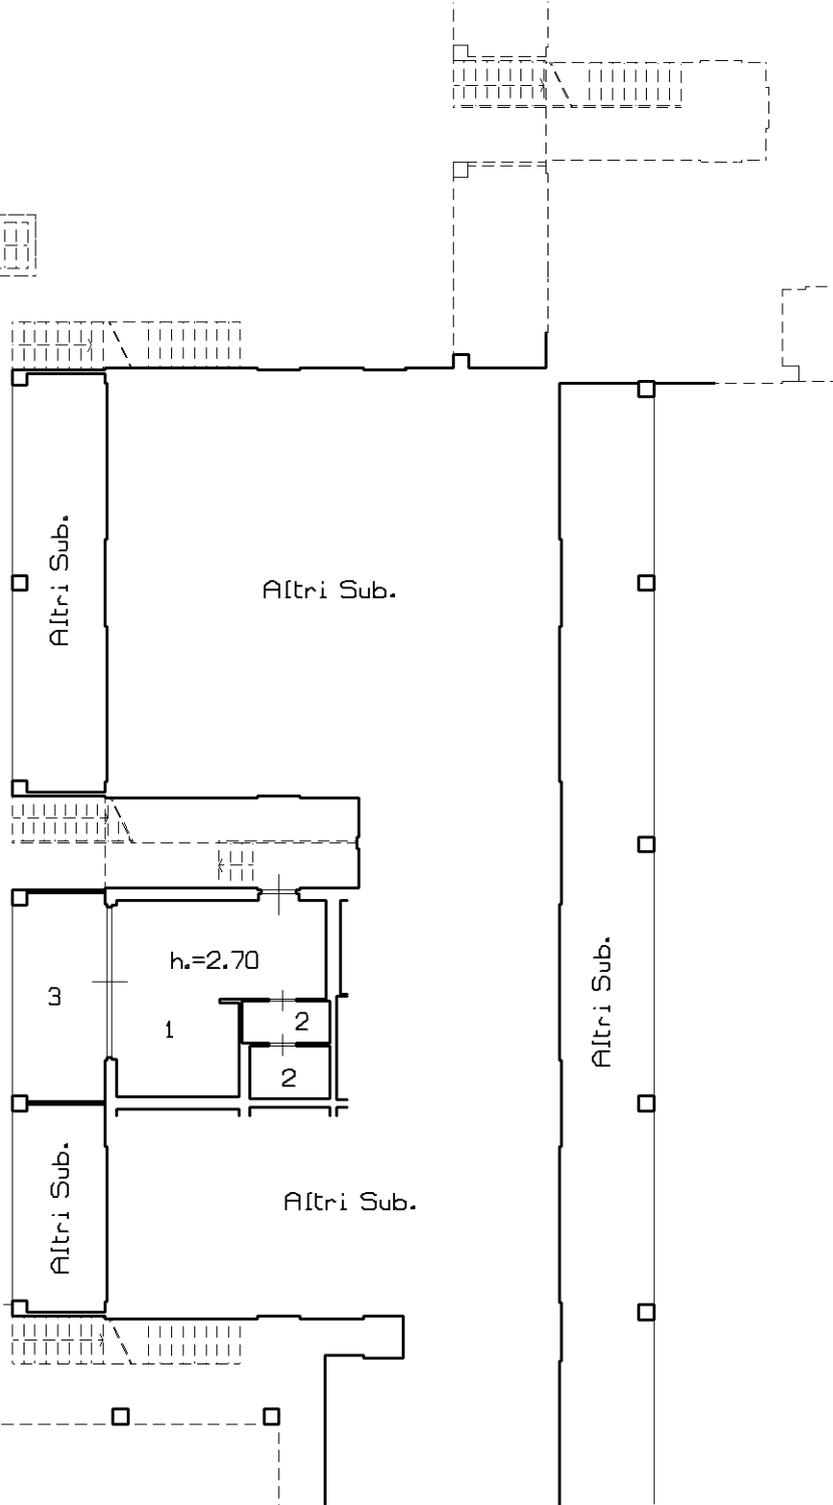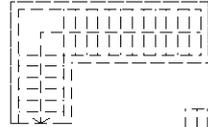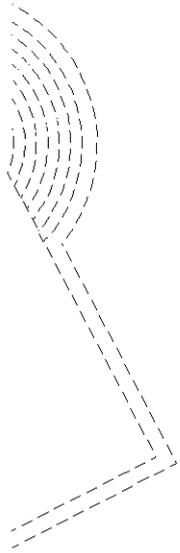

Ultima planimetria in atti

**Agenzia delle Entrate
CATASTO FABBRICATI
Ufficio Provinciale di
Brescia**

Dichiarazione protocollo n. BS0146077 del 09/07/2014

Planimetria di u.i.u. in Comune di Moniga Del Garda

Via Dei Canestrelli

civ. 7

Identificativi Catastali:

Sezione: NCT
Foglio: 1
Particella: 558
Subalterno: 3

Compilata da:
Cloza Camillo

Iscritto all'albo:
Geometri


Prov. Brescia

N. 01355

Scheda n. 33

Scala 1:200

-Piano Terra-
(Scheda sub.38)

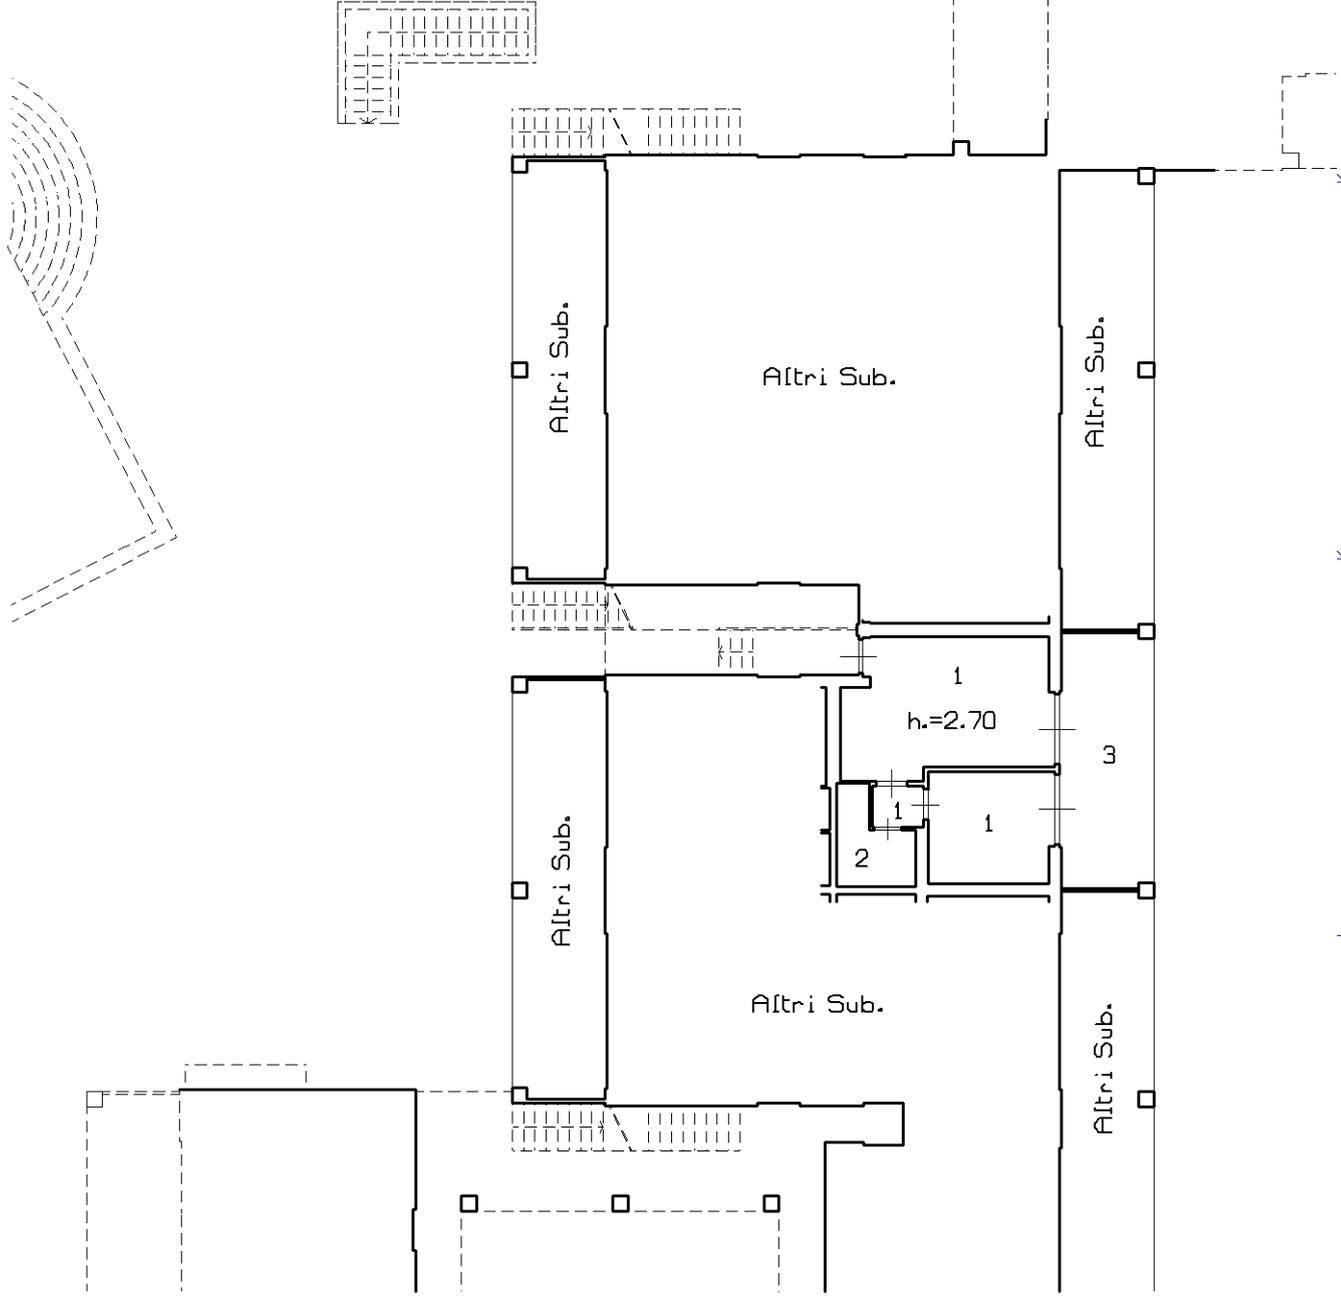

Ultima planimetria in atti

**Agenzia delle Entrate
CATASTO FABBRICATI
Ufficio Provinciale di
Brescia**

Dichiarazione protocollo n. BS0146077 del 09/07/2014

Planimetria di u.i.u. in Comune di Moniga Del Garda

Via Dei Canestrelli

civ. 7

Identificativi Catastali:

Sezione: NCT

Foglio: 1

Particella: 558

Subalterno: 3

Compilata da:
Cloza Camillo

Iscritto all'albo:
Geometri




Prov. Brescia

N. 01355

Scheda n. 34

Scala 1:200

-Piano Terra-
(Scheda sub.39)

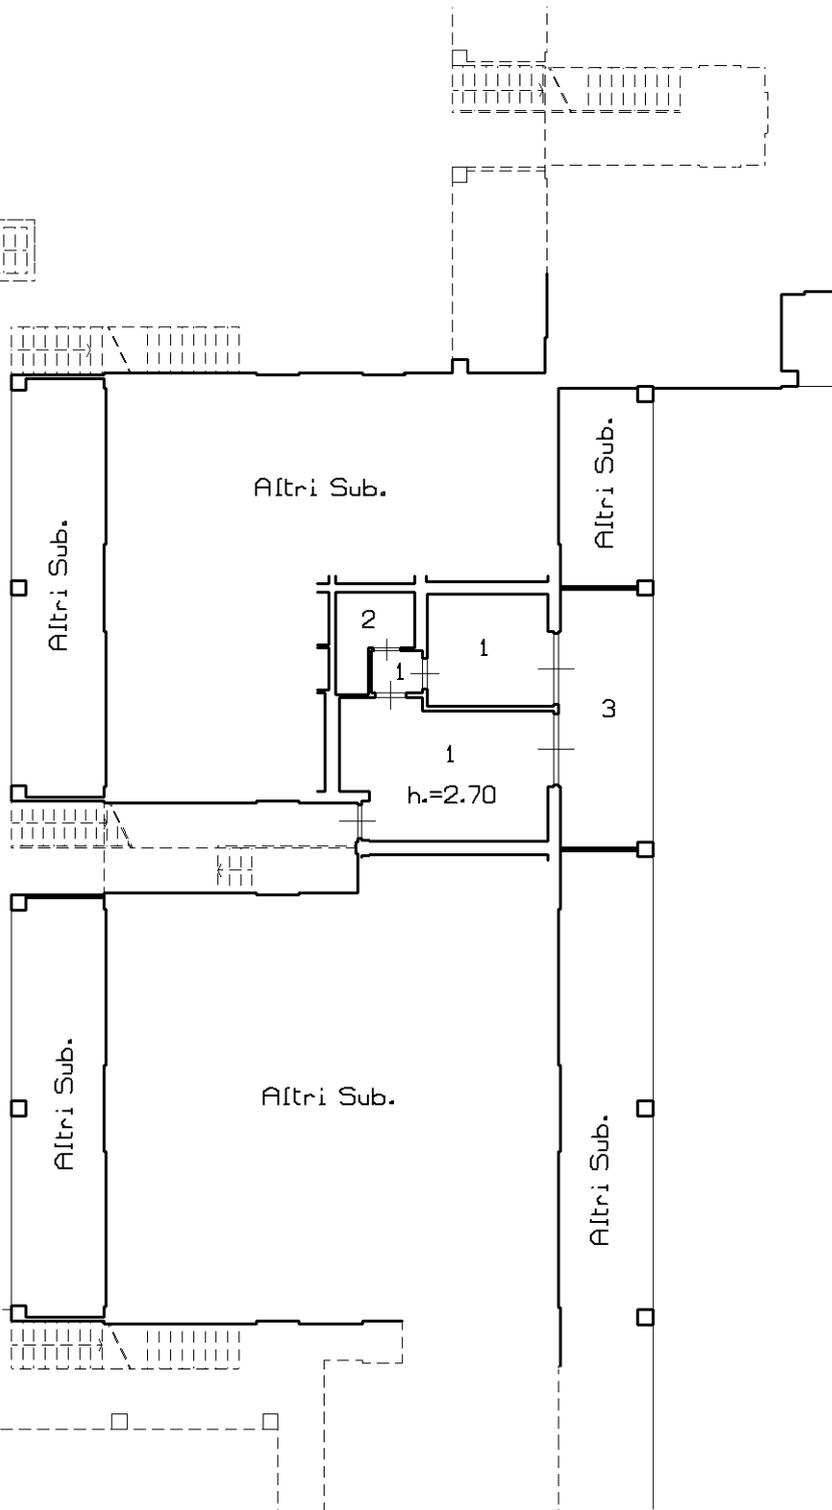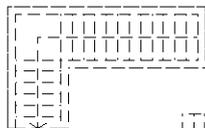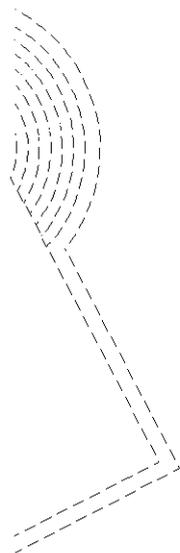

Ultima planimetria in atti

**Agenzia delle Entrate
CATASTO FABBRICATI
Ufficio Provinciale di
Brescia**

Dichiarazione protocollo n. BS0146077 del 09/07/2014

Planimetria di u.i.u. in Comune di Moniga Del Garda

Via Dei Canestrelli

civ. 7

Identificativi Catastali:

Sezione: NCT
Foglio: 1
Particella: 558
Subalterno: 3

Compilata da:
Cloza Camillo

Iscritto all'albo:
Geometri




Prov. Brescia

N. 01355

Scheda n. 35

Scala 1:200

-Piano Terra-
(Scheda sub.40)

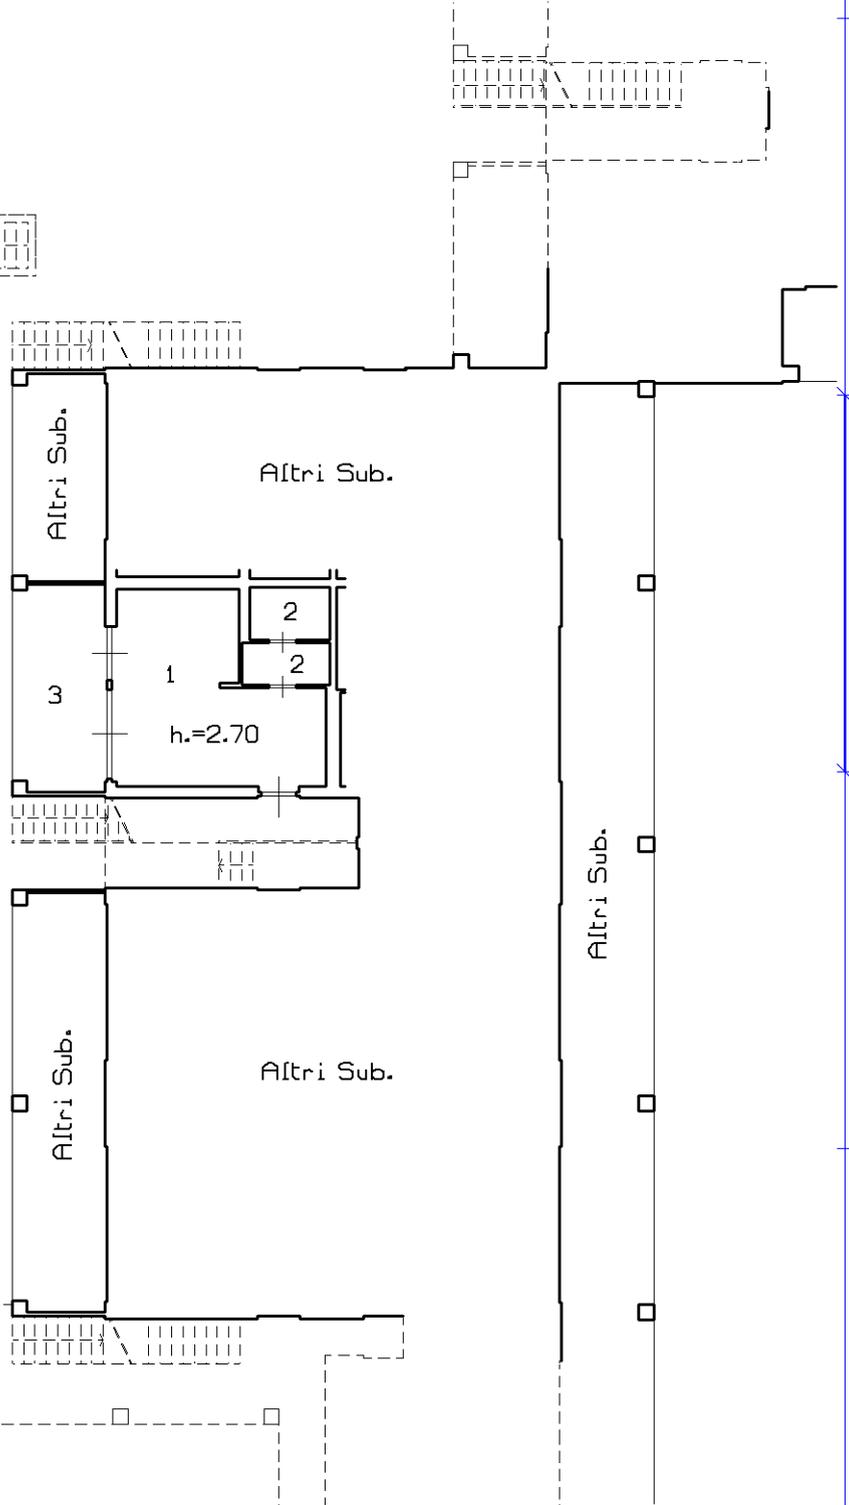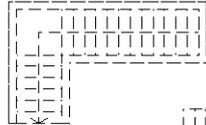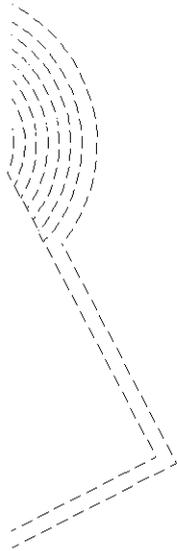

Ultima planimetria in atti

**Agenzia delle Entrate
CATASTO FABBRICATI
Ufficio Provinciale di
Brescia**

Dichiarazione protocollo n. BS0146077 del 09/07/2014

Planimetria di u.i.u. in Comune di Moniga Del Garda

Via Dei Canestrelli

civ. 7

Identificativi Catastali:

Sezione: NCT

Foglio: 1

Particella: 558

Subalterno: 3

Compilata da:

Cloza Camillo

Iscritto all'albo:

Geometri




Prov. Brescia

N. 01355

Scheda n. 36

Scala 1:200

-Piano Terra-
(Scheda sub.41)

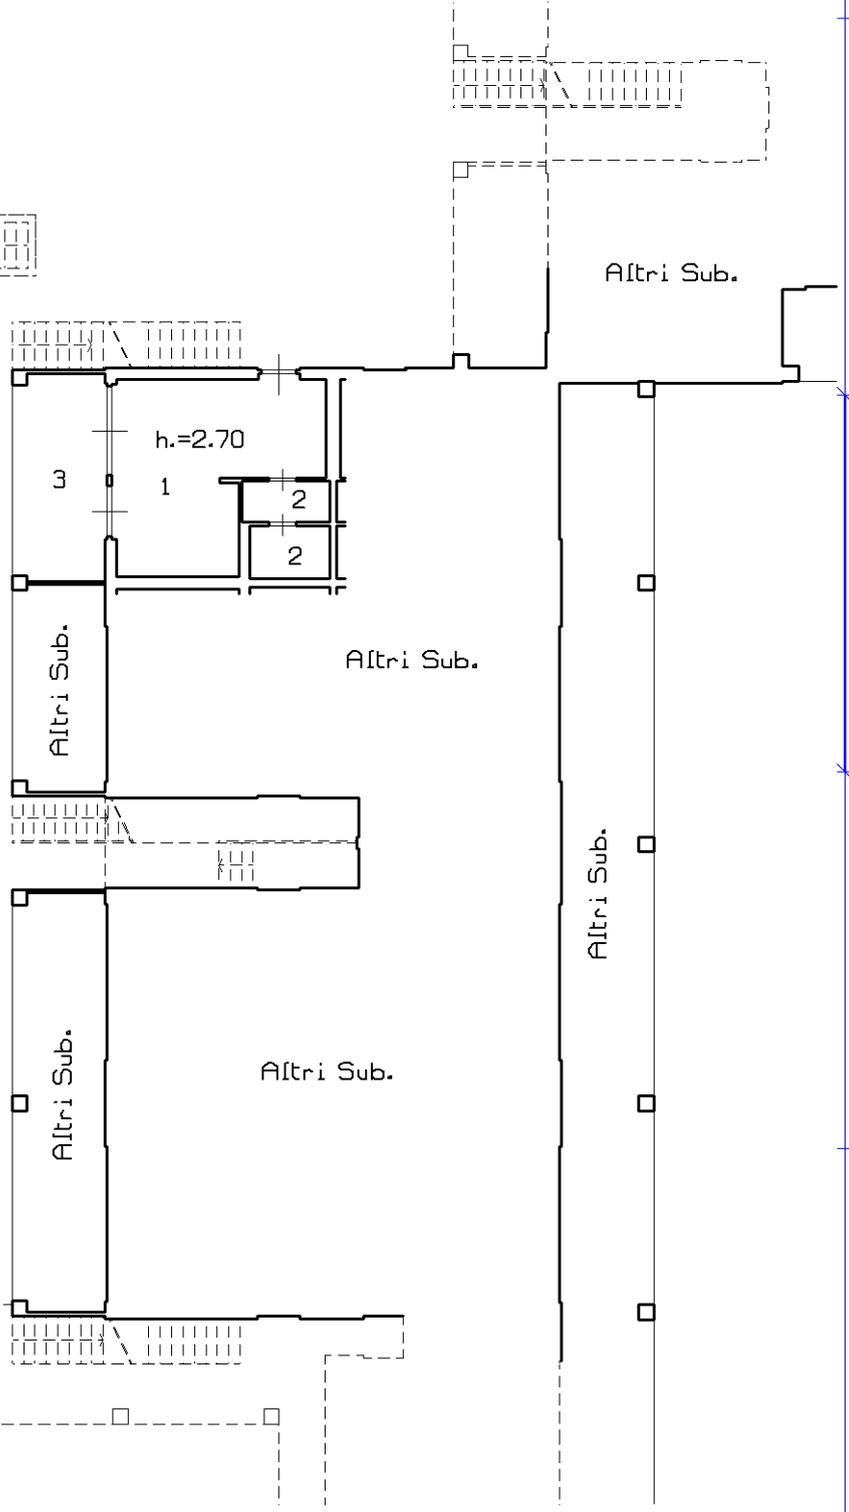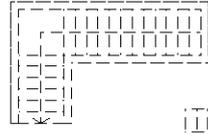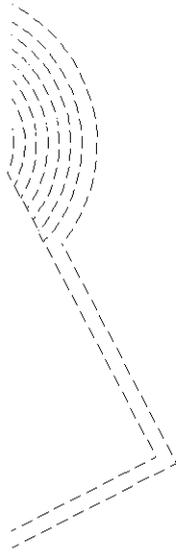

Ultima planimetria in atti

**Agenzia delle Entrate
CATASTO FABBRICATI
Ufficio Provinciale di
Brescia**

Dichiarazione protocollo n. BS0146077 del 09/07/2014

Planimetria di u.i.u. in Comune di Moniga Del Garda

Via Dei Canestrelli

civ. 7

Identificativi Catastali:

Sezione: NCT

Foglio: 1

Particella: 558

Subalterno: 3

Compilata da:
Cloza Camillo

Iscritto all'albo:
Geometri




Prov. Brescia

N. 01355

Scheda n. 37

Scala 1:200

-Piano Terra-
(Scheda sub.42)

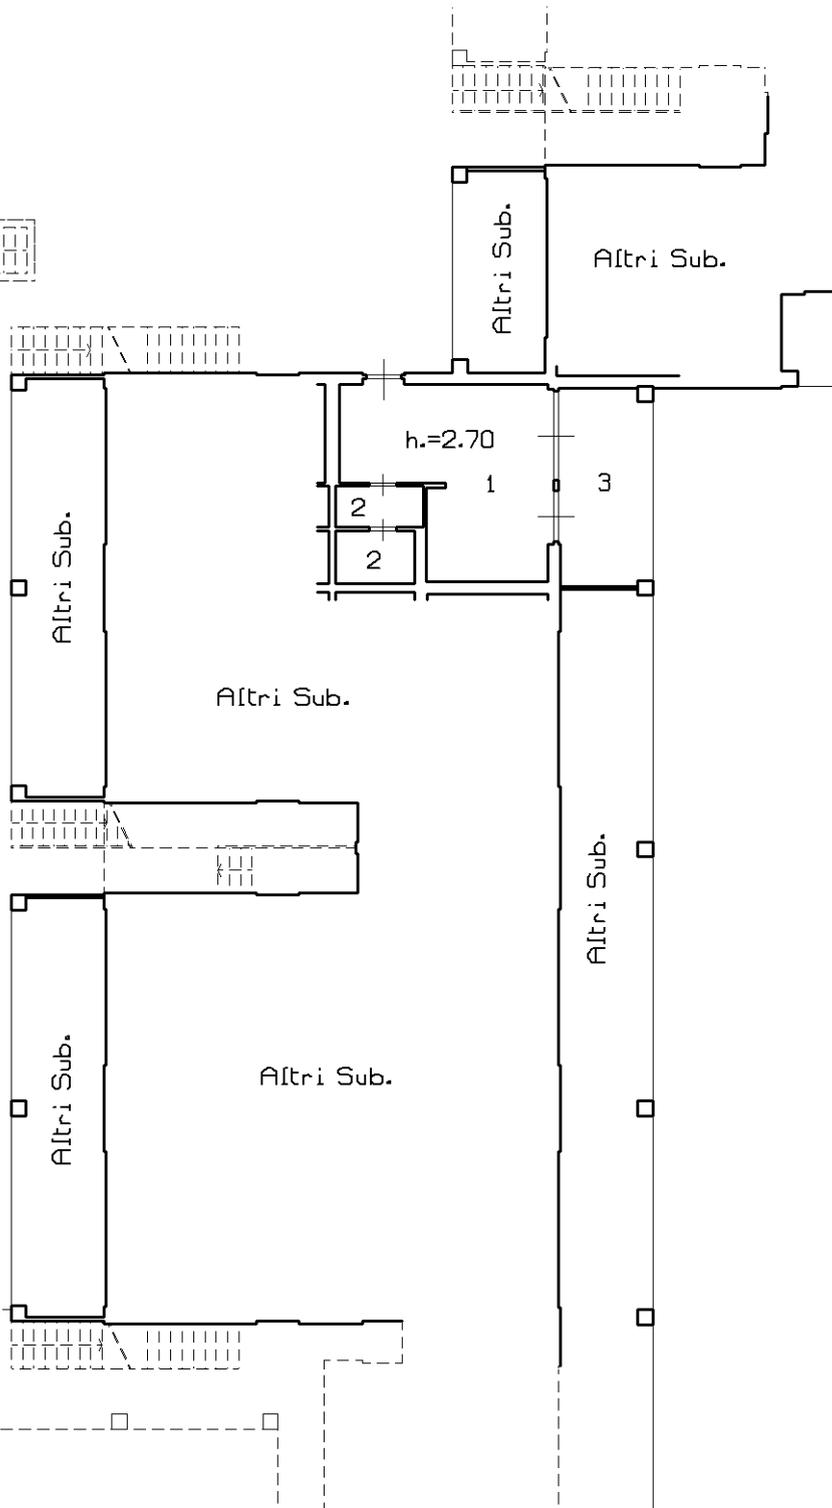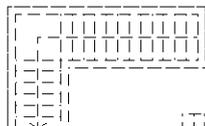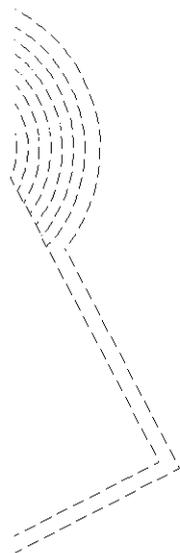

Ultima planimetria in atti

Catasto dei Fabbricati - Situazione al 18/10/2022 - Comune di MONIGA DEL GARDA(F373) - < Sez. urbana NCT - Foglio 1 - Particella 558 - Subalterno 7 > - Uiu graffiata
VIA DEI CANESTRELLI n. 7 Piano S1 - T-1

Agenzia delle Entrate
CATASTO FABBRICATI
Ufficio Provinciale di
Brescia

Dichiarazione protocollo n. BS0146077 del 09/07/2014

Planimetria di u.i.u. in Comune di Moniga Del Garda

Via Dei Canestrelli

civ. 7

Identificativi Catastali:

Sezione: NCT

Foglio: 1

Particella: 558

Subalterno: 3

Compilata da:
Cloza Camillo

Iscritto all'albo:
Geometri


Prov. Brescia

N. 01355

Scheda n. 38

Scala 1:200

-Piano Terra-
(Scheda sub.43)

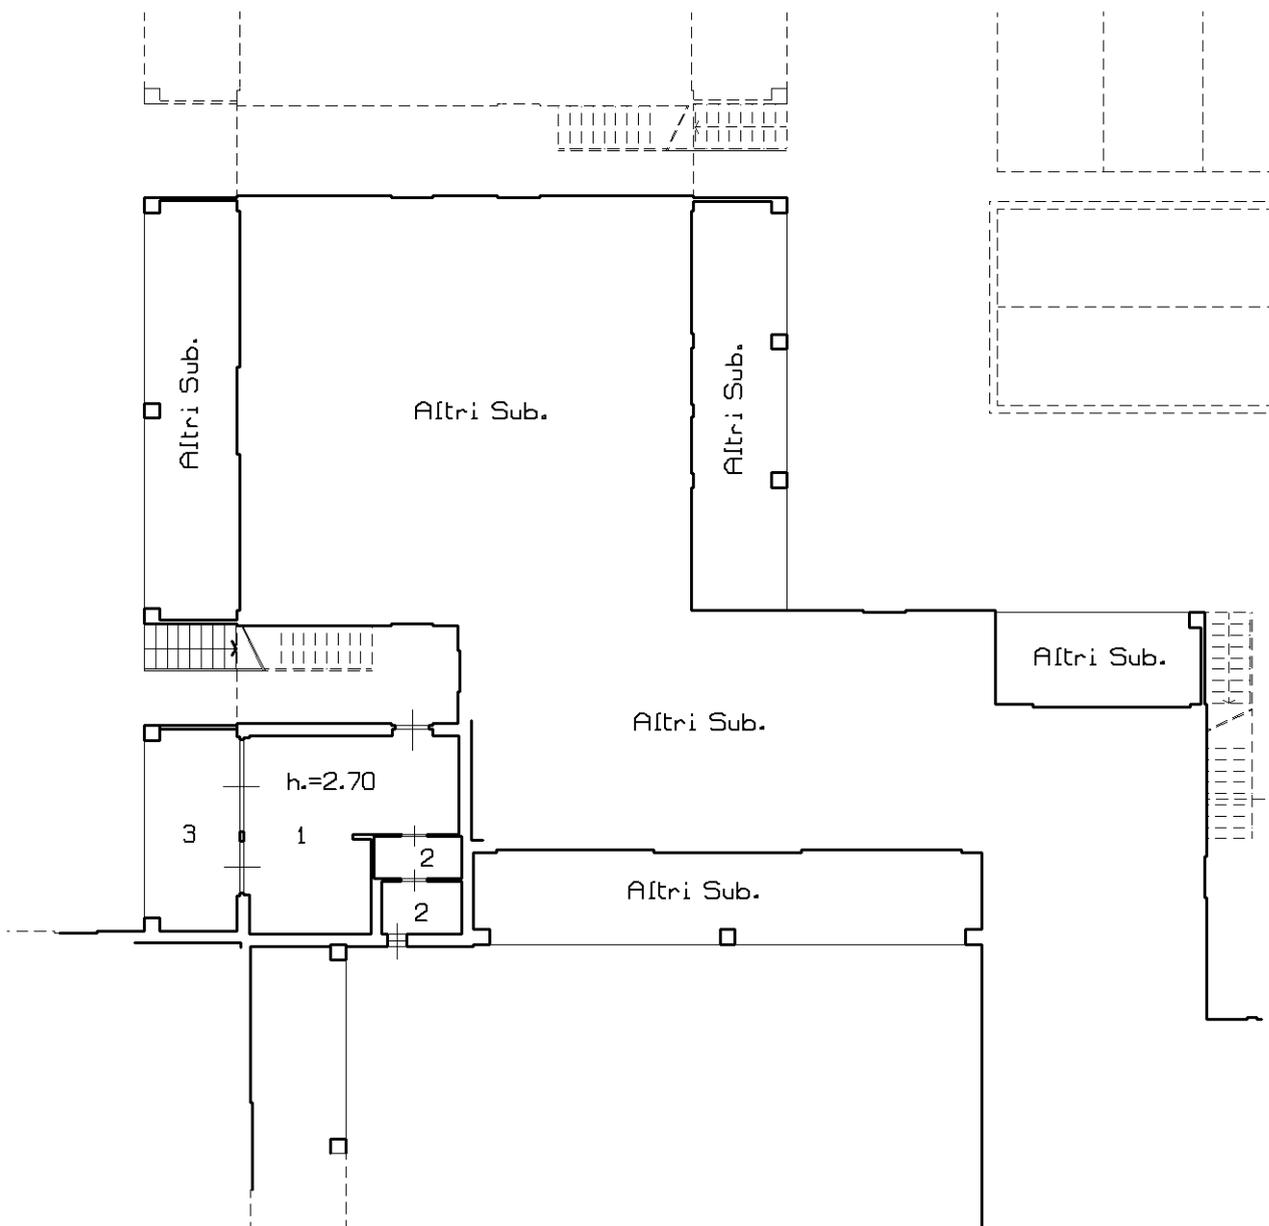

Ultima planimetria in atti

Catasto dei Fabbricati - Situazione al 18/10/2022 - Comune di MONIGA DEL GARDA(F373) - < Sez. urbana NCT - Foglio 1 - Particella 558 - Subalterno 7 > - Uiu graffiata
VIA DEI CANESTRELLI n. 7 Piano S1 - T-1

Agenzia delle Entrate
CATASTO FABBRICATI
Ufficio Provinciale di
Brescia

Dichiarazione protocollo n. BS0146077 del 09/07/2014

Planimetria di u.i.u. in Comune di Moniga Del Garda

Via Dei Canestrelli

civ. 7

Identificativi Catastali:

Sezione: NCT
Foglio: 1
Particella: 558
Subalterno: 3

Compilata da:
Cloza Camillo

Iscritto all'albo:
Geometri


Prov. Brescia

N. 01355

Scheda n. 39

Scala 1:200

-Piano Terra-
(Scheda sub.45)

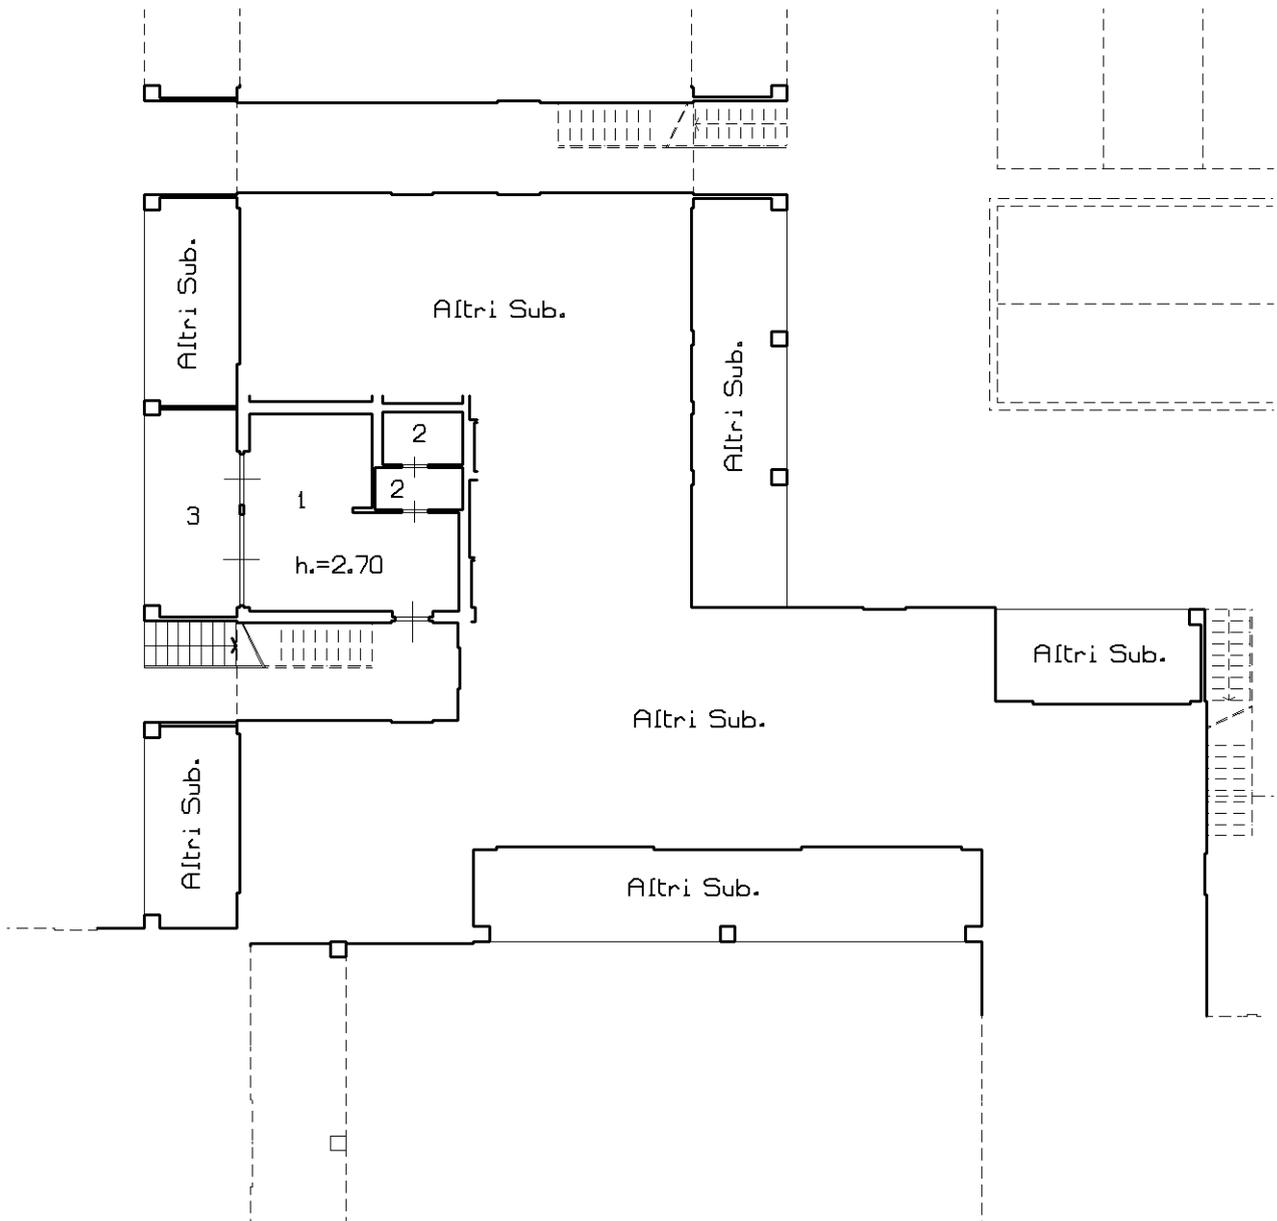

Ultima planimetria in atti

**Agenzia delle Entrate
CATASTO FABBRICATI
Ufficio Provinciale di
Brescia**

Dichiarazione protocollo n. BS0146077 del 09/07/2014

Planimetria di u.i.u. in Comune di Moniga Del Garda

Via Dei Canestrelli

civ. 7

Identificativi Catastali:

Sezione: NCT
Foglio: 1
Particella: 558
Subalterno: 3

Compilata da:
Cloza Camillo

Iscritto all'albo:
Geometri


Prov. Brescia

N. 01355

Scheda n. 40

Scala 1:200

**-Piano Terra-
(Scheda sub.46)**

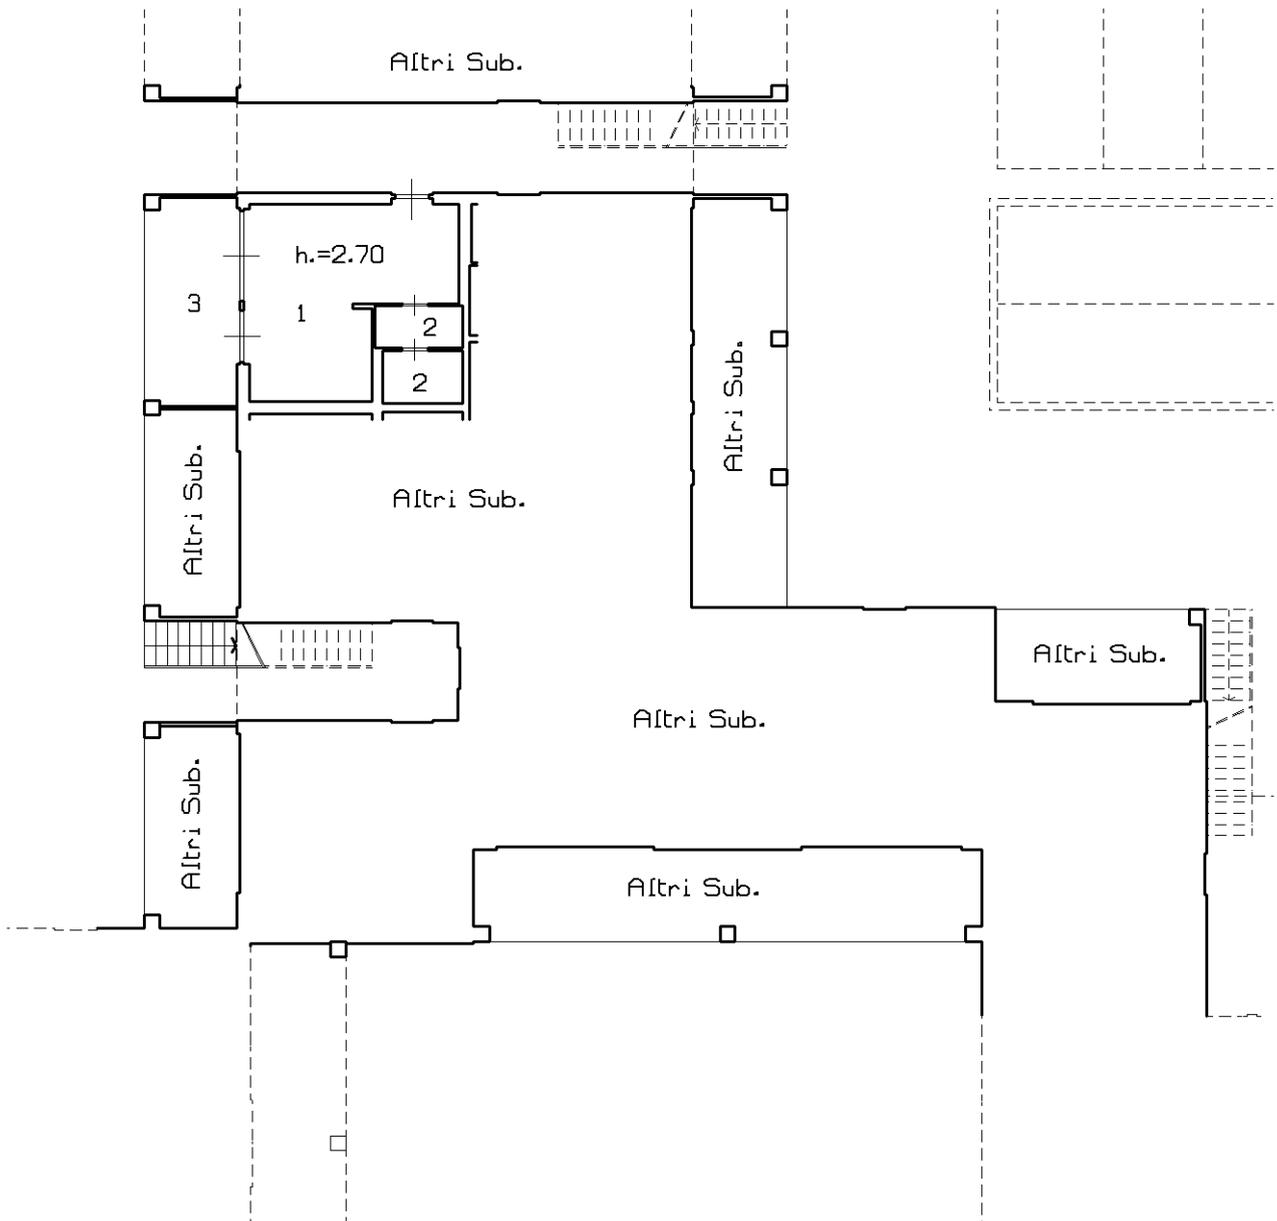

Ultima planimetria in atti

**Agenzia delle Entrate
CATASTO FABBRICATI
Ufficio Provinciale di
Brescia**

Dichiarazione protocollo n. BS0146077 del 09/07/2014

Planimetria di u.i.u. in Comune di Moniga Del Garda

Via Dei Canestrelli

civ. 7

Identificativi Catastali:

Sezione: NCT

Foglio: 1

Particella: 558

Subalterno: 3

Compilata da:
Cloza Camillo

Iscritto all'albo:
Geometri


Prov. Brescia

N. 01355

Scheda n. 41

Scala 1:200

**-Piano Terra-
(Scheda sub.49)**

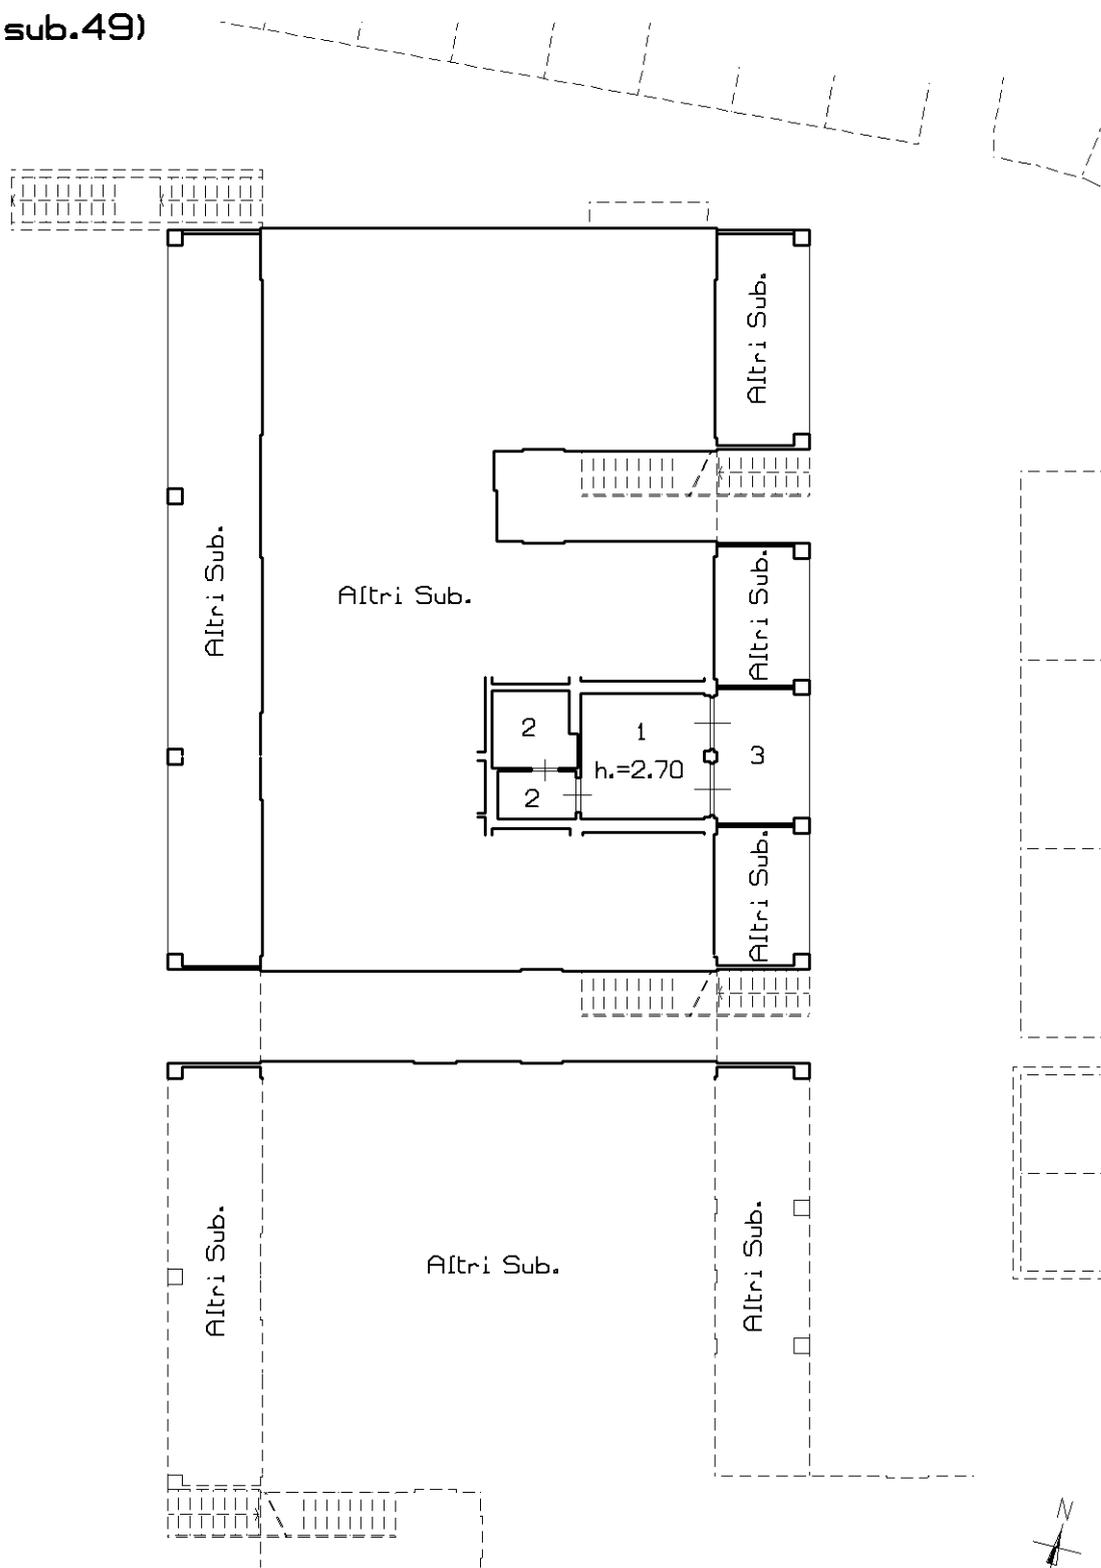

Ultima planimetria in atti

Catasto dei Fabbricati - Situazione al 18/10/2022 - Comune di MONIGA DEL GARDA(F373) - < Sez. urbana NCT - Foglio 1 - Particella 558 - Subalterno 7 > - Uiu graffiata
VIA DEI CANESTRELLI n. 7 Piano S1 - T-1

**Agenzia delle Entrate
CATASTO FABBRICATI
Ufficio Provinciale di
Brescia**

Dichiarazione protocollo n. BS0146077 del 09/07/2014

Planimetria di u.i.u. in Comune di Moniga Del Garda

Via Dei Canestrelli

civ. 7

Identificativi Catastali:

Sezione: NCT
Foglio: 1
Particella: 558
Subalterno: 3

Compilata da:
Cloza Camillo

Iscritto all'albo:
Geometri


Prov. Brescia

N. 01355

Scheda n. 42

Scala 1:200

**-Piano Terra-
(Scheda sub.51)**

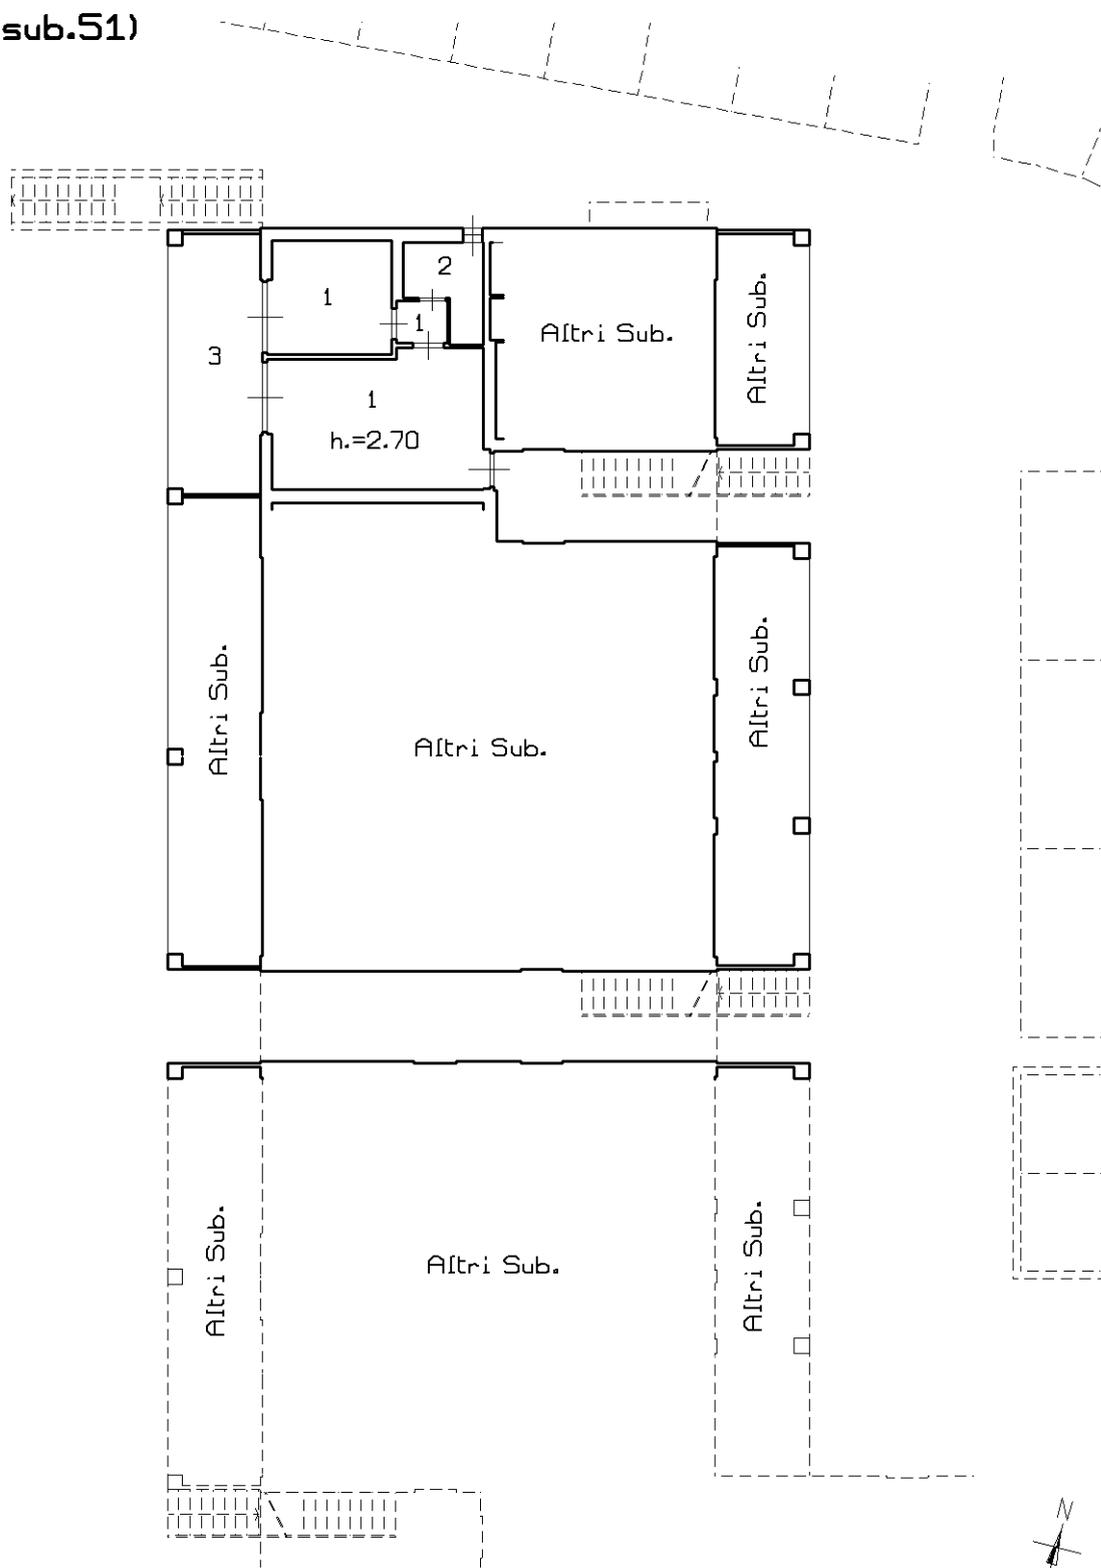

Ultima planimetria in atti

Catasto dei Fabbricati - Situazione al 18/10/2022 - Comune di MONIGA DEL GARDA(F373) - < Sez. urbana NCT - Foglio 1 - Particella 558 - Subalterno 7 > - Uiu graffiata
VIA DEI CANESTRELLI n. 7 Piano S1 - T-1

**Agenzia delle Entrate
CATASTO FABBRICATI
Ufficio Provinciale di
Brescia**

Dichiarazione protocollo n. BS0146077 del 09/07/2014

Planimetria di u.i.u. in Comune di Moniga Del Garda

Via Dei Canestrelli

civ. 7

Identificativi Catastali:

Sezione: NCT
Foglio: 1
Particella: 558
Subalterno: 3

Compilata da:
Cloza Camillo

Iscritto all'albo:
Geometri


Prov. Brescia

N. 01355

Scheda n. 43

Scala 1:200

**-Piano Terra-
(Scheda sub.52)**

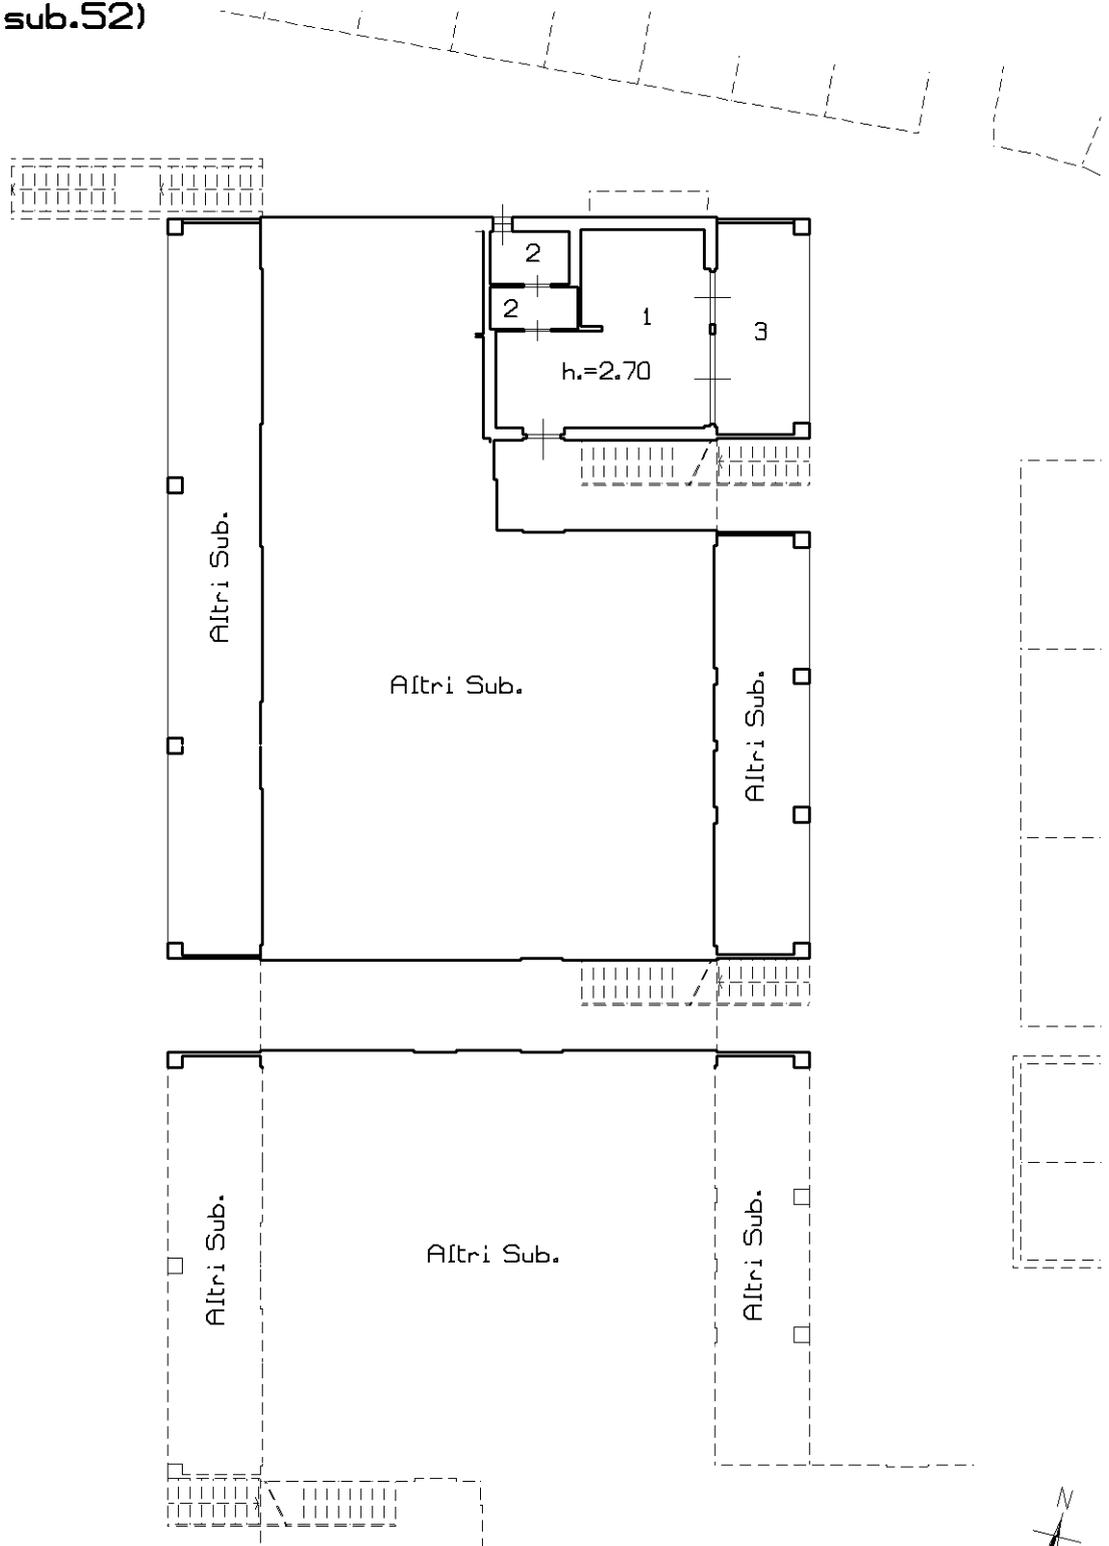

Ultima planimetria in atti

**Agenzia delle Entrate
CATASTO FABBRICATI
Ufficio Provinciale di
Brescia**

Dichiarazione protocollo n. BS0146077 del 09/07/2014

Planimetria di u.i.u. in Comune di Moniga Del Garda

Via Dei Canestrelli

civ. 7

Identificativi Catastali:

Sezione: NCT
Foglio: 1
Particella: 558
Subalterno: 3

Compilata da:
Cloza Camillo

Iscritto all'albo:
Geometri


Prov. Brescia

N. 01355

Scheda n. 44

Scala 1:200

**-Piano Terra-
(Scheda sub.53)**

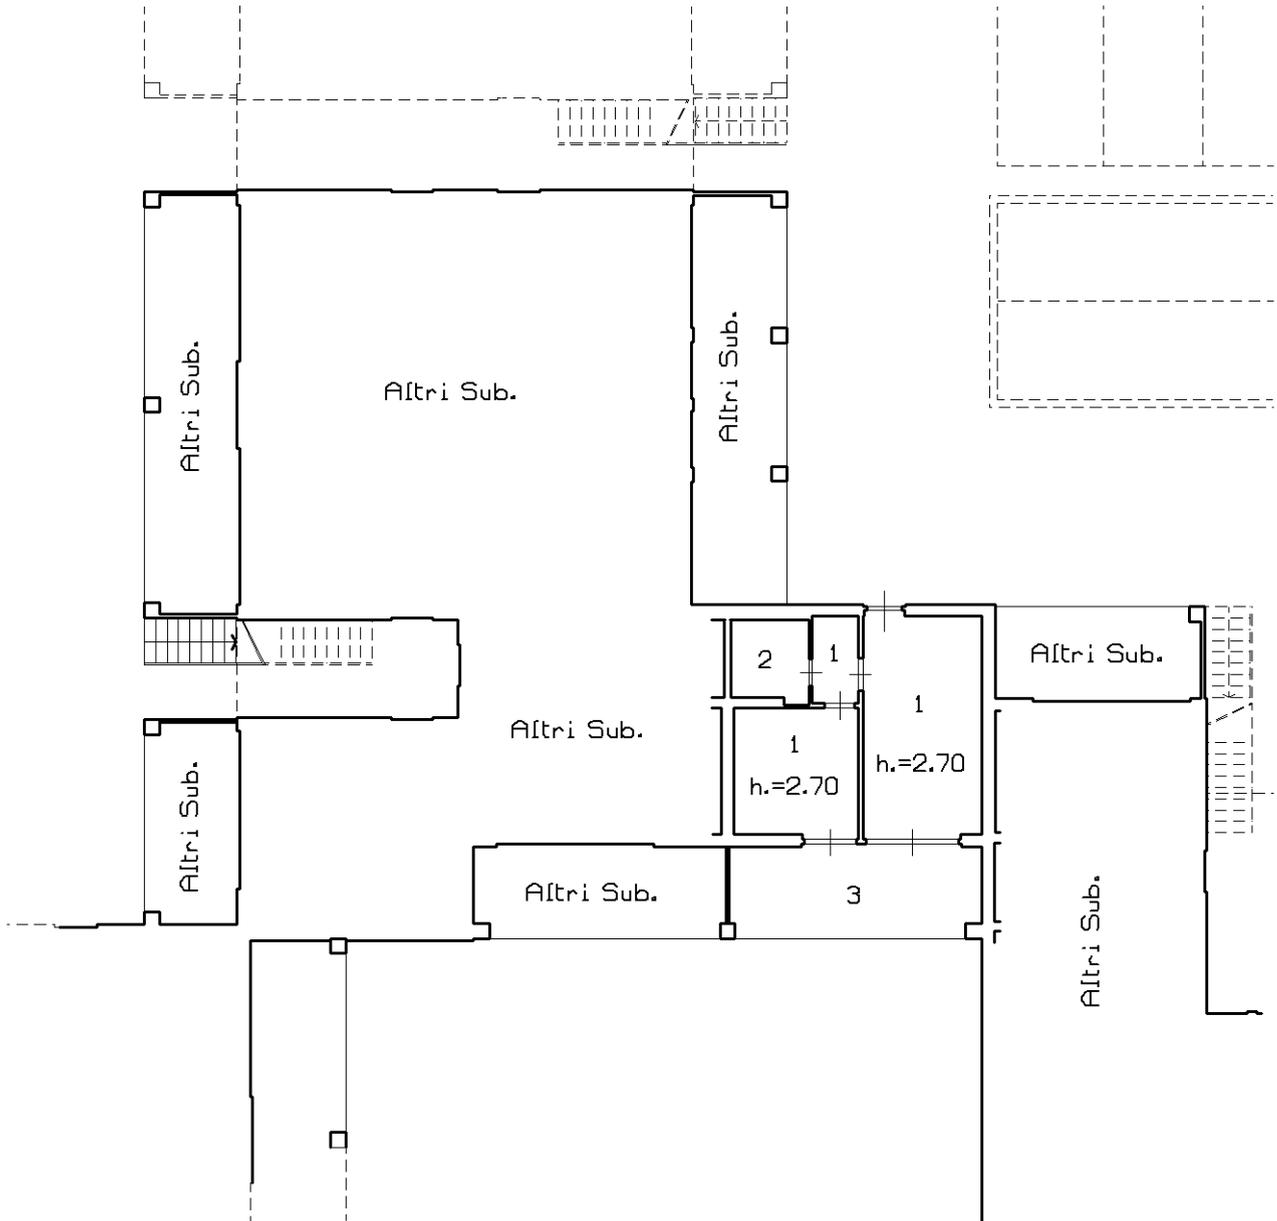

Ultima planimetria in atti

**Agenzia delle Entrate
CATASTO FABBRICATI
Ufficio Provinciale di
Brescia**

Dichiarazione protocollo n. BS0146077 del 09/07/2014

Planimetria di u.i.u. in Comune di Moniga Del Garda

Via Dei Canestrelli

civ. 7

Identificativi Catastali:

Sezione: NCT

Foglio: 1

Particella: 558

Subalterno: 3

Compilata da:

Cloza Camillo

Iscritto all'albo:

Geometri


Prov. Brescia

N. 01355

Scheda n. 45

Scala 1:200

**-Piano Terra-
(Scheda sub.54)**

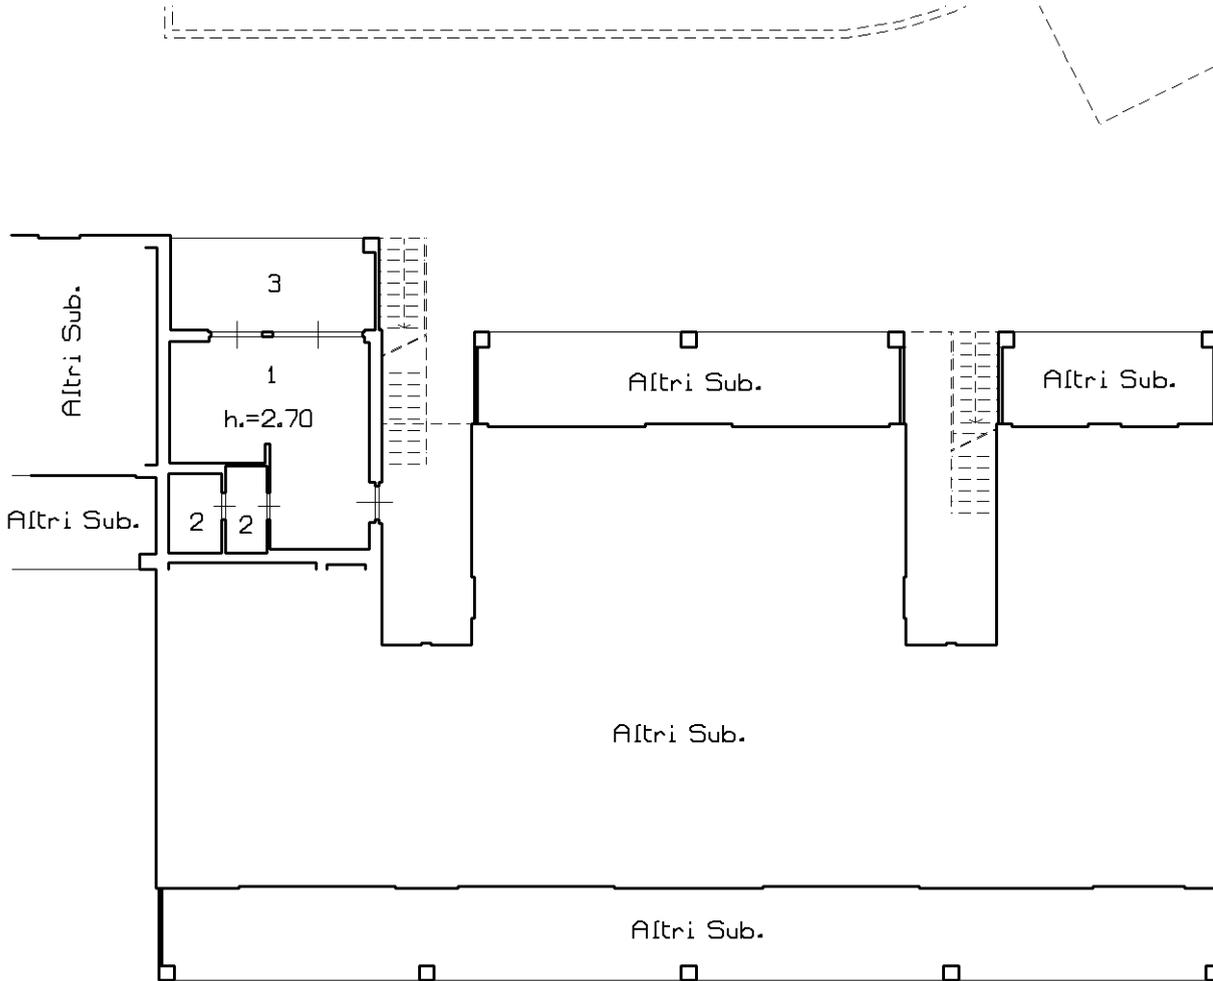

Ultima planimetria in atti

Agenzia delle Entrate
CATASTO FABBRICATI
Ufficio Provinciale di
Brescia

Dichiarazione protocollo n. BS0146077 del 09/07/2014

Planimetria di u.i.u. in Comune di Moniga Del Garda

Via Dei Canestrelli

civ. 7

Identificativi Catastali:

Sezione: NCT
Foglio: 1
Particella: 558
Subalterno: 3

Compilata da:
Cloza Camillo

Iscritto all'albo:
Geometri


Prov. Brescia

N. 01355

Scheda n. 46

Scala 1:200

-Piano Terra-
(Scheda sub.55)

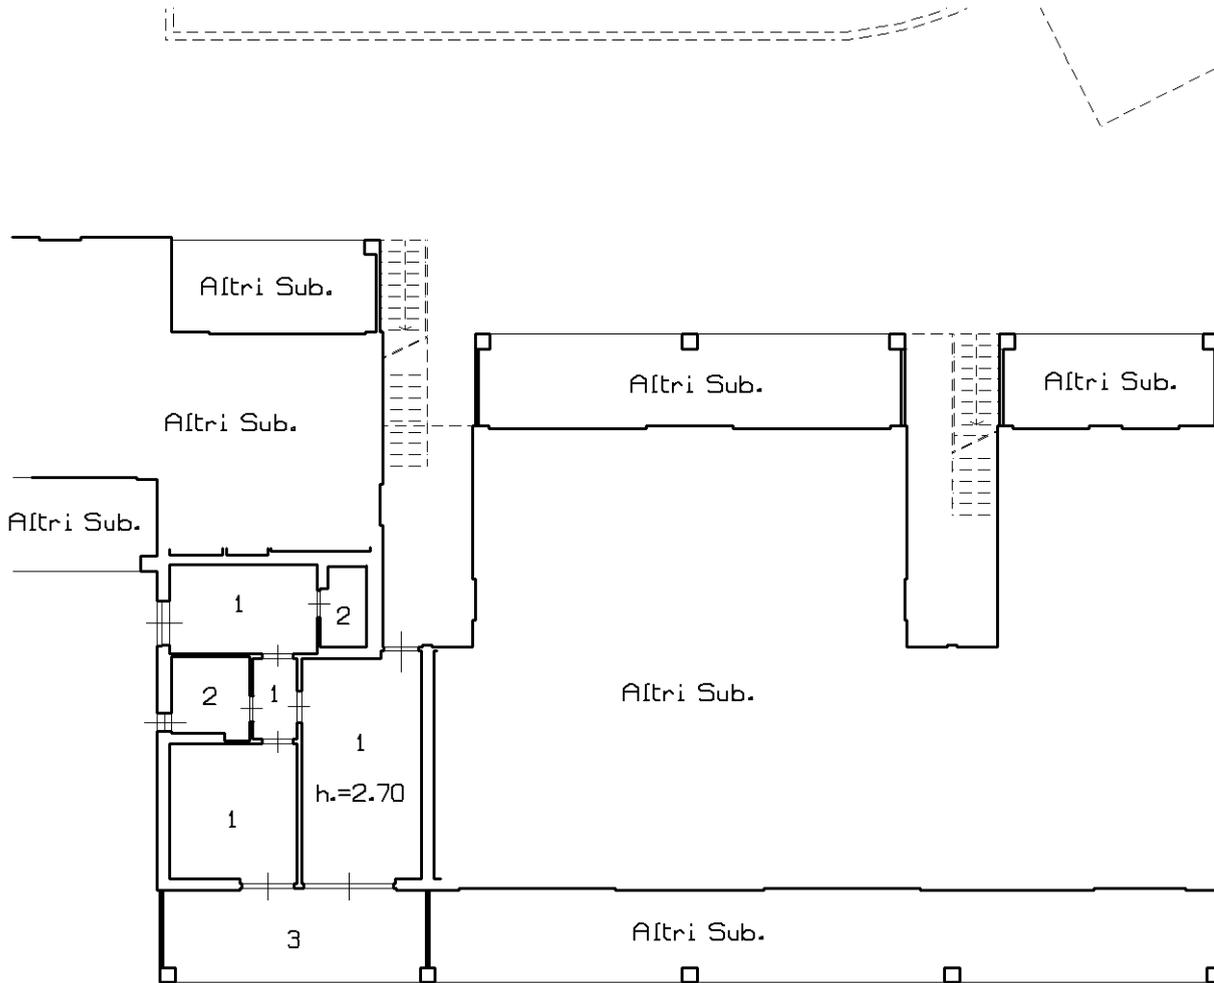

Catasto dei Fabbricati - Situazione al 18/10/2022 - Comune di MONIGA DEL GARDA(F373) - < Sez. urbana NCT - Foglio 1 - Particella 558 - Subalterno 7 > - Uiu graffiata
VIA DEI CANESTRELLI n. 7 Piano S1 - T-1

Ultima planimetria in atti

**Agenzia delle Entrate
CATASTO FABBRICATI
Ufficio Provinciale di
Brescia**

Dichiarazione protocollo n. BS0146077 del 09/07/2014

Planimetria di u.i.u. in Comune di Moniga Del Garda

Via Dei Canestrelli

civ. 7

Identificativi Catastali:

Sezione: NCT
Foglio: 1
Particella: 558
Subalterno: 3

Compilata da:
Cloza Camillo

Iscritto all'albo:
Geometri


Prov. Brescia

N. 01355

Scheda n. 47

Scala 1:200

**-Piano Terra-
(Scheda sub.56)**

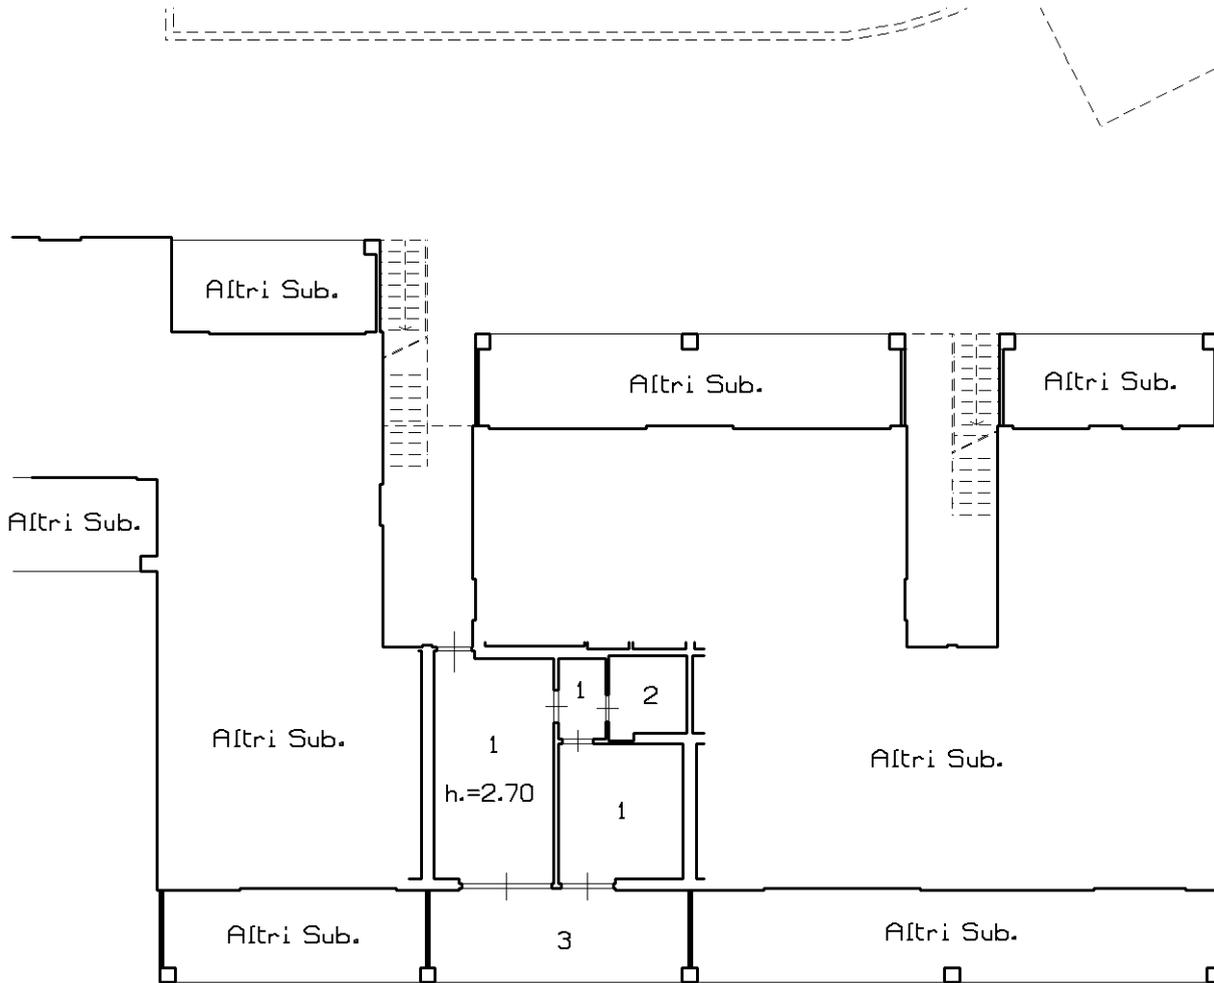

Catasto dei Fabbricati - Situazione al 18/10/2022 - Comune di MONIGA DEL GARDA(F373) - < Sez. urbana NCT - Foglio 1 - Particella 558 - Subalterno 7 > - Uiu graffiata
VIA DEI CANESTRELLI n. 7 Piano S1 - T-1

Ultima planimetria in atti

Agenzia delle Entrate
CATASTO FABBRICATI
Ufficio Provinciale di
Brescia

Dichiarazione protocollo n. BS0146077 del 09/07/2014

Planimetria di u.i.u. in Comune di Moniga Del Garda

Via Dei Canestrelli

civ. 7

Identificativi Catastali:

Sezione: NCT

Foglio: 1

Particella: 558

Subalterno: 3

Compilata da:
Cloza Camillo

Iscritto all'albo:
Geometri


Prov. Brescia

N. 01355

Scheda n. 48

Scala 1:200

-Piano Terra-
(Scheda sub.57)

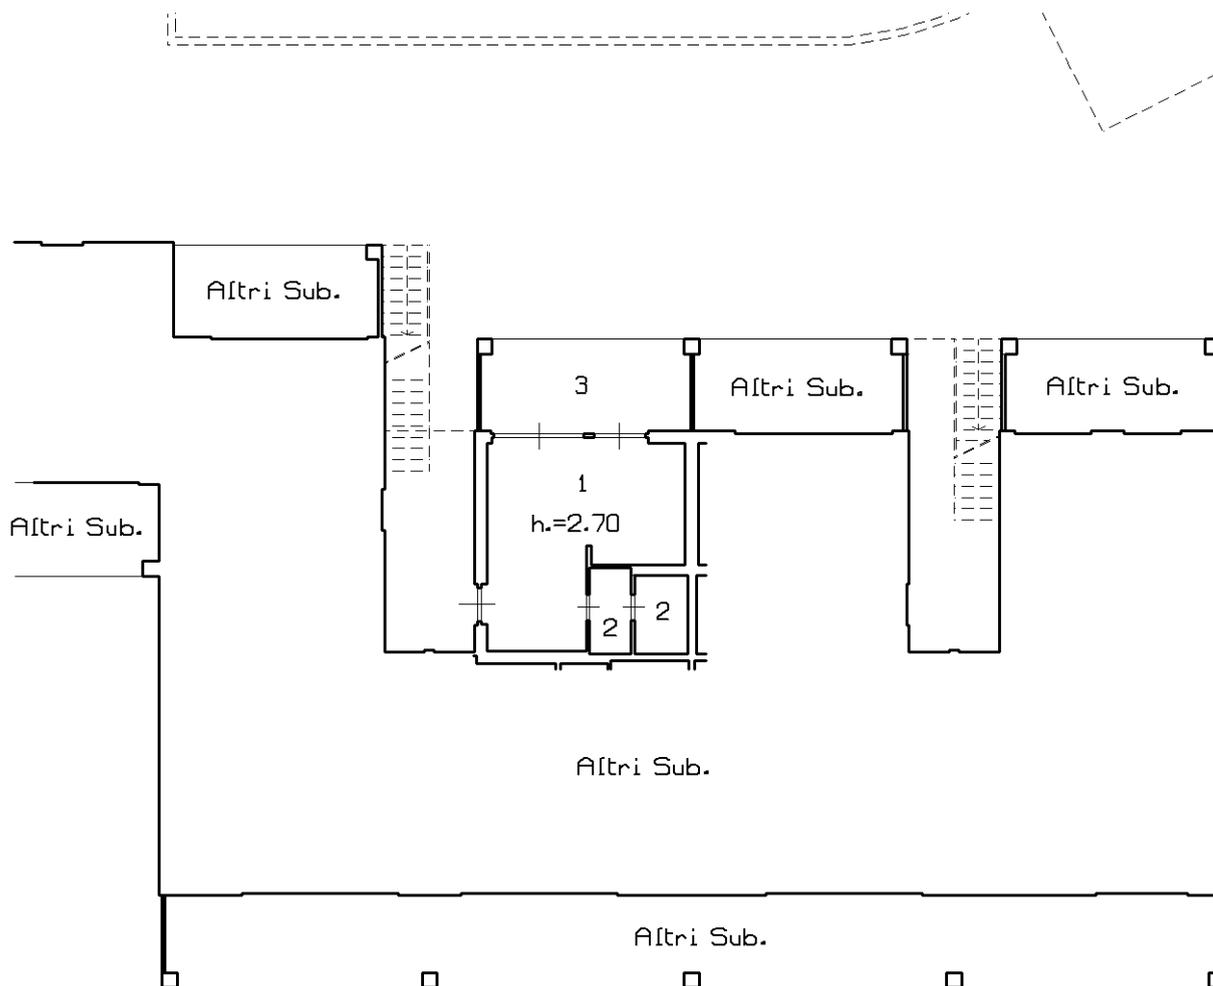

Catasto dei Fabbricati - Situazione al 18/10/2022 - Comune di MONIGA DEL GARDA(F373) - < Sez. urbana NCT - Foglio 1 - Particella 558 - Subalterno 7 > - Uiu graffiata
VIA DEI CANESTRELLI n. 7 Piano S1 - T-1

Ultima planimetria in atti

**Agenzia delle Entrate
CATASTO FABBRICATI
Ufficio Provinciale di
Brescia**

Dichiarazione protocollo n. BS0146077 del 09/07/2014

Planimetria di u.i.u. in Comune di Moniga Del Garda

Via Dei Canestrelli

civ. 7

Identificativi Catastali:

Sezione: NCT
Foglio: 1
Particella: 558
Subalterno: 3

Compilata da:
Cloza Camillo

Iscritto all'albo:
Geometri


Prov. Brescia

N. 01355

Scheda n. 49

Scala 1:200

**-Piano Terra-
(Scheda sub.58)**

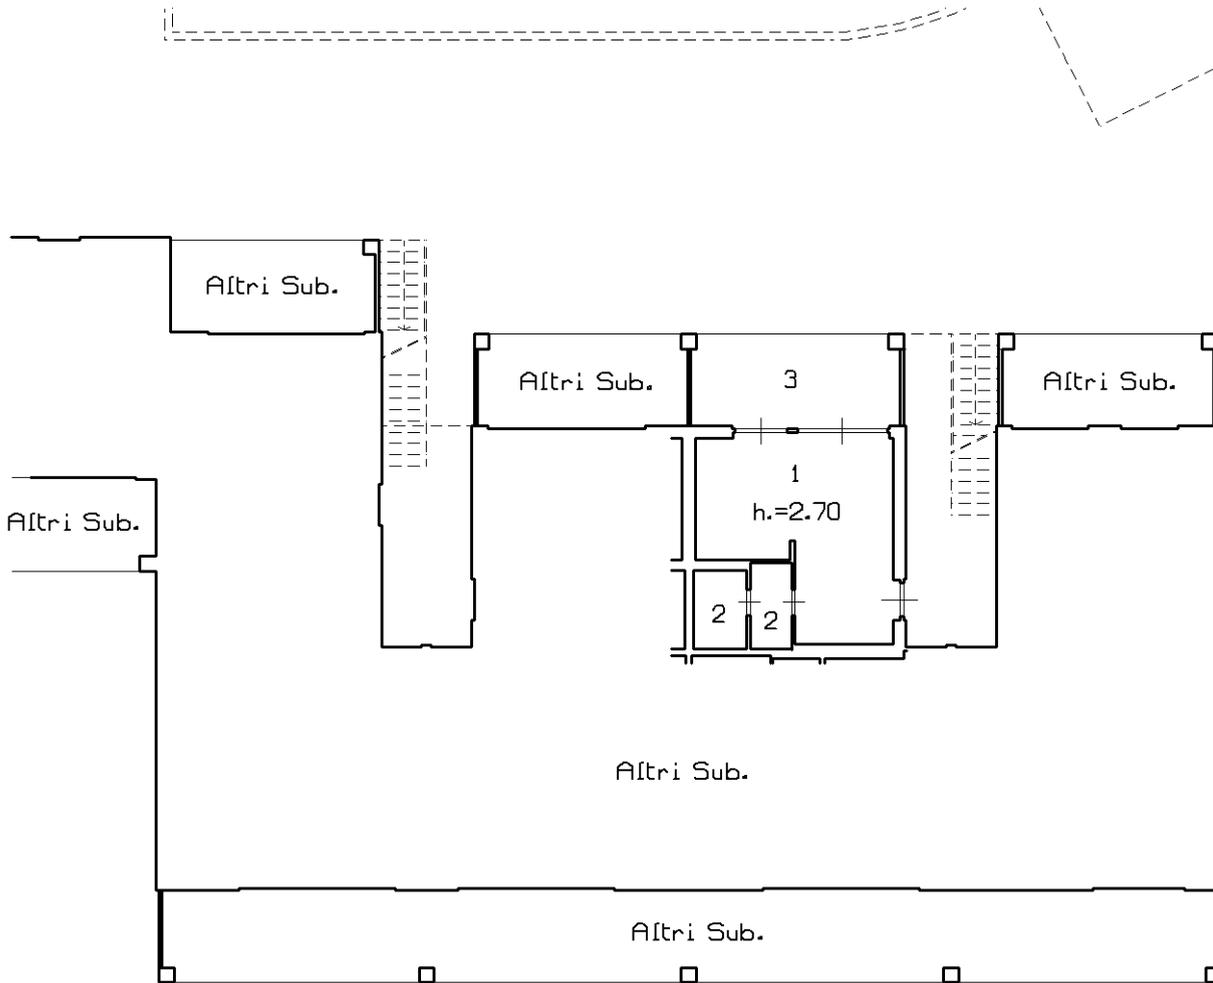

Ultima planimetria in atti

**Agenzia delle Entrate
CATASTO FABBRICATI
Ufficio Provinciale di
Brescia**

Dichiarazione protocollo n. BS0146077 del 09/07/2014

Planimetria di u.i.u. in Comune di Moniga Del Garda

Via Dei Canestrelli

civ. 7

Identificativi Catastali:

Sezione: NCT

Foglio: 1

Particella: 558

Subalterno: 3

Compilata da:
Cloza Camillo

Iscritto all'albo:
Geometri


Prov. Brescia

N. 01355

Scheda n. 50

Scala 1:200

**-Piano Terra-
(Scheda sub.59)**

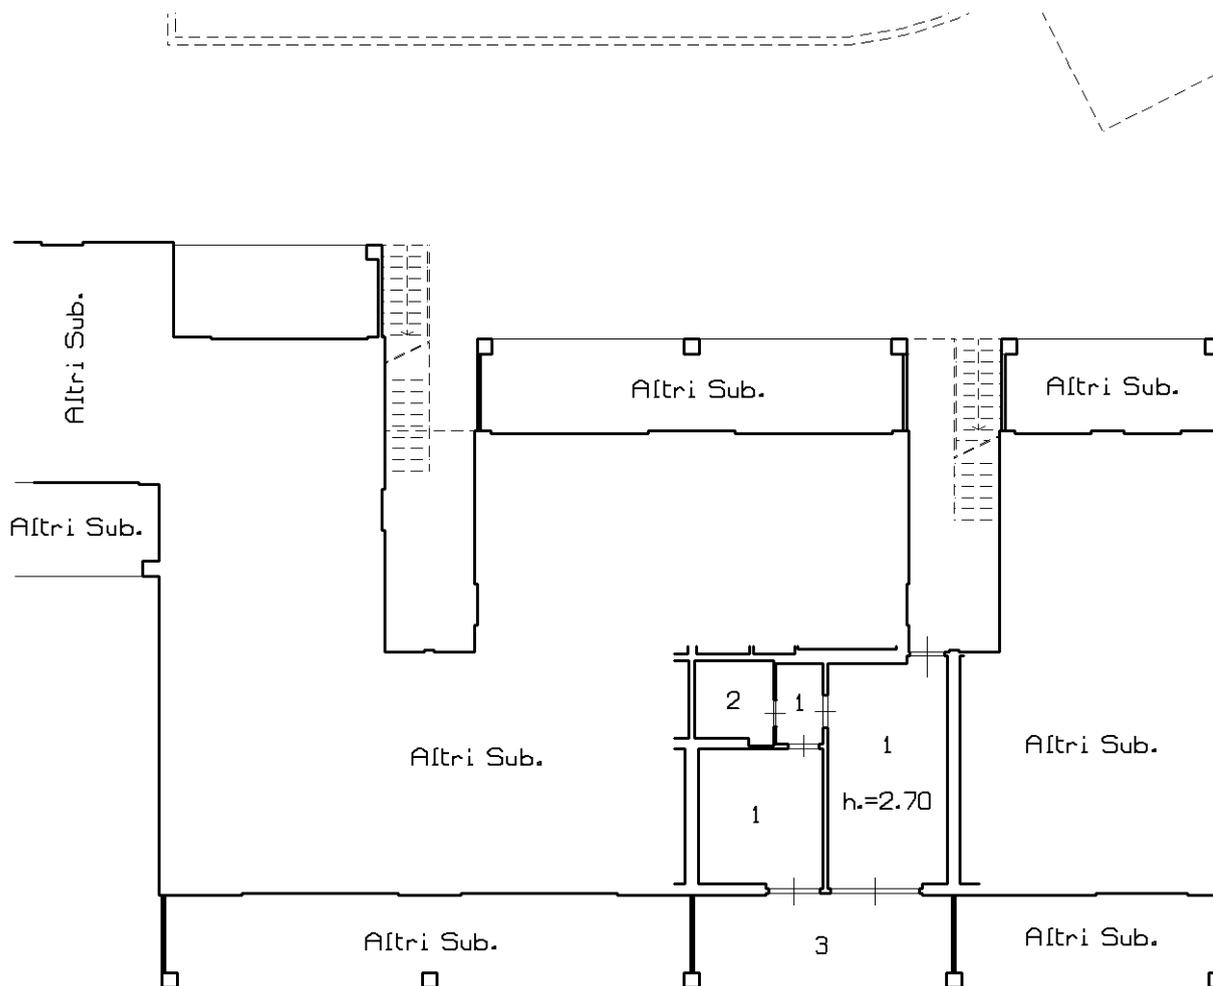

Ultima planimetria in atti

Catasto dei Fabbricati - Situazione al 18/10/2022 - Comune di MONIGA DEL GARDA(F373) - < Sez. urbana NCT - Foglio 1 - Particella 558 - Subalterno 7 > - Uiu graffiata
VIA DEI CANESTRELLI n. 7 Piano S1 - T-1

**Agenzia delle Entrate
CATASTO FABBRICATI
Ufficio Provinciale di
Brescia**

Dichiarazione protocollo n. BS0146077 del 09/07/2014

Planimetria di u.i.u. in Comune di Moniga Del Garda

Via Dei Canestrelli

civ. 7

Identificativi Catastali:

Sezione: NCT
Foglio: 1
Particella: 558
Subalterno: 3

Compilata da:
Cloza Camillo

Iscritto all'albo:
Geometri

Prov. Brescia

N. 01355

Scheda n. 51

Scala 1:200

**-Piano Terra-
(Scheda sub.60)**



Ultima planimetria in atti

**Agenzia delle Entrate
CATASTO FABBRICATI
Ufficio Provinciale di
Brescia**

Dichiarazione protocollo n. BS0146077 del 09/07/2014

Planimetria di u.i.u. in Comune di Moniga Del Garda

Via Dei Canestrelli

civ. 7

Identificativi Catastali:

Sezione: NCT

Foglio: 1

Particella: 558

Subalterno: 3

Compilata da:
Cloza Camillo

Iscritto all'albo:
Geometri


Prov. Brescia

N. 01355

Scheda n. 52

Scala 1:200

**-Piano Primo-
(Scheda sub.63)**

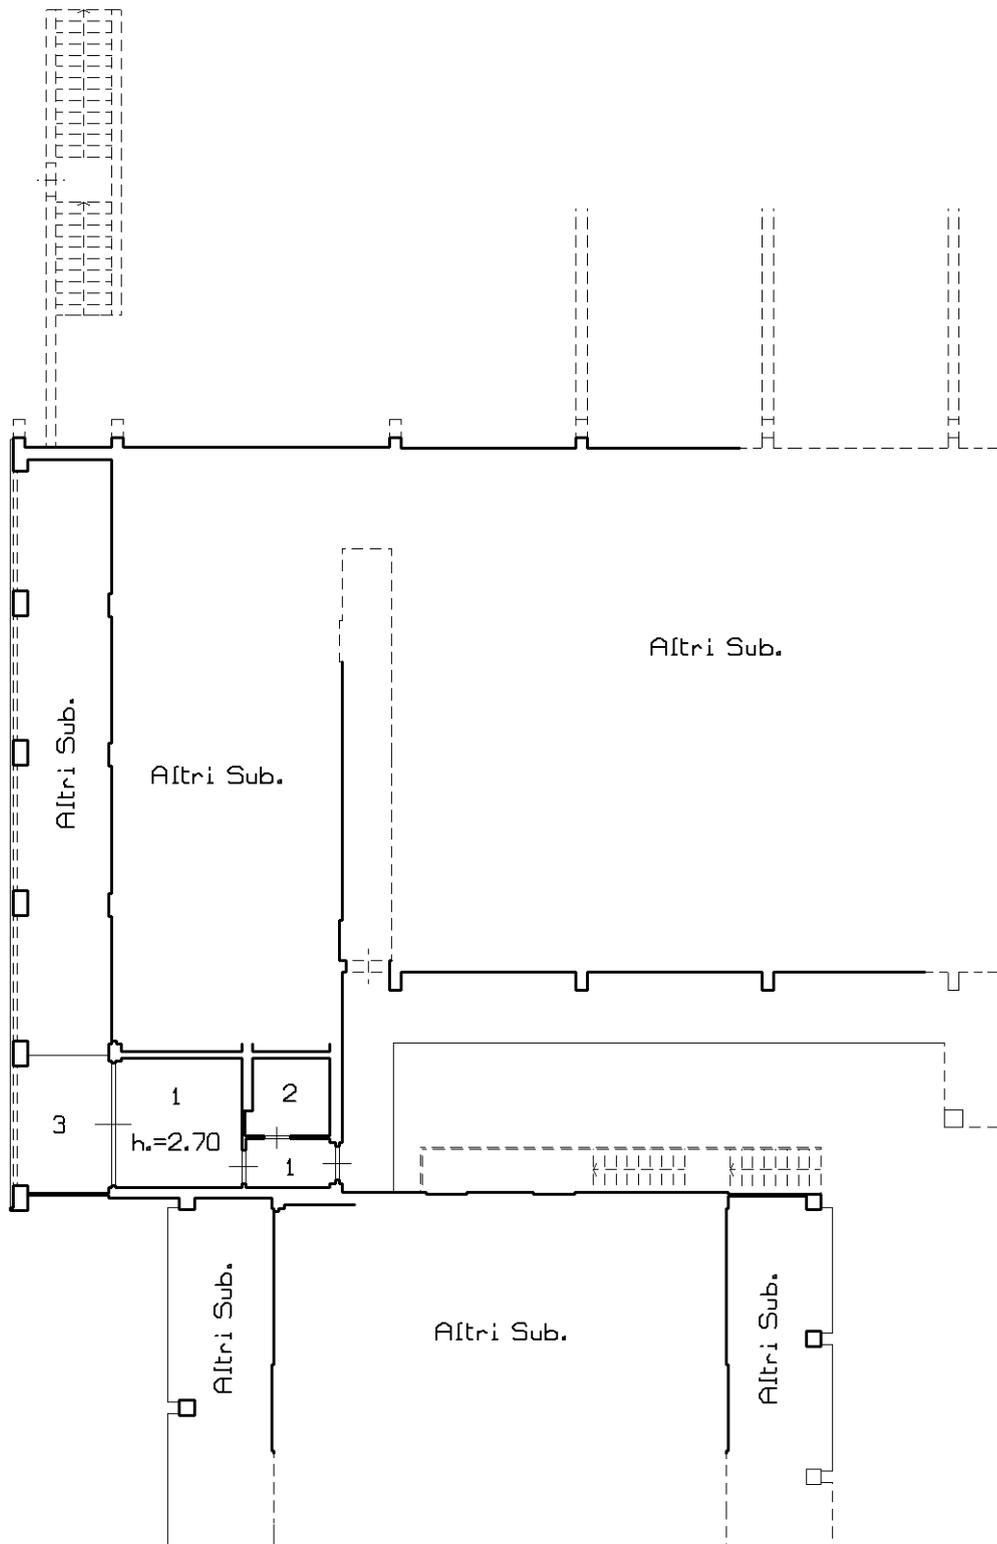

Ultima planimetria in atti

Catasto dei Fabbricati - Situazione al 18/10/2022 - Comune di MONIGA DEL GARDA(F373) - < Sez. urbana NCT - Foglio 1 - Particella 558 - Subalterno 7 > - Uiu graffiata
VIA DEI CANESTRELLI n. 7 Piano S1 - T-1

**Agenzia delle Entrate
CATASTO FABBRICATI
Ufficio Provinciale di
Brescia**

Dichiarazione protocollo n. BS0146077 del 09/07/2014

Planimetria di u.i.u. in Comune di Moniga Del Garda

Via Dei Canestrelli

civ. 7

Identificativi Catastali:

Sezione: NCT
Foglio: 1
Particella: 558
Subalterno: 3

Compilata da:
Cloza Camillo

Iscritto all'albo:
Geometri


Prov. Brescia

N. 01355

Scheda n. 53

Scala 1:200

**-Piano Primo-
(Scheda sub.64)**

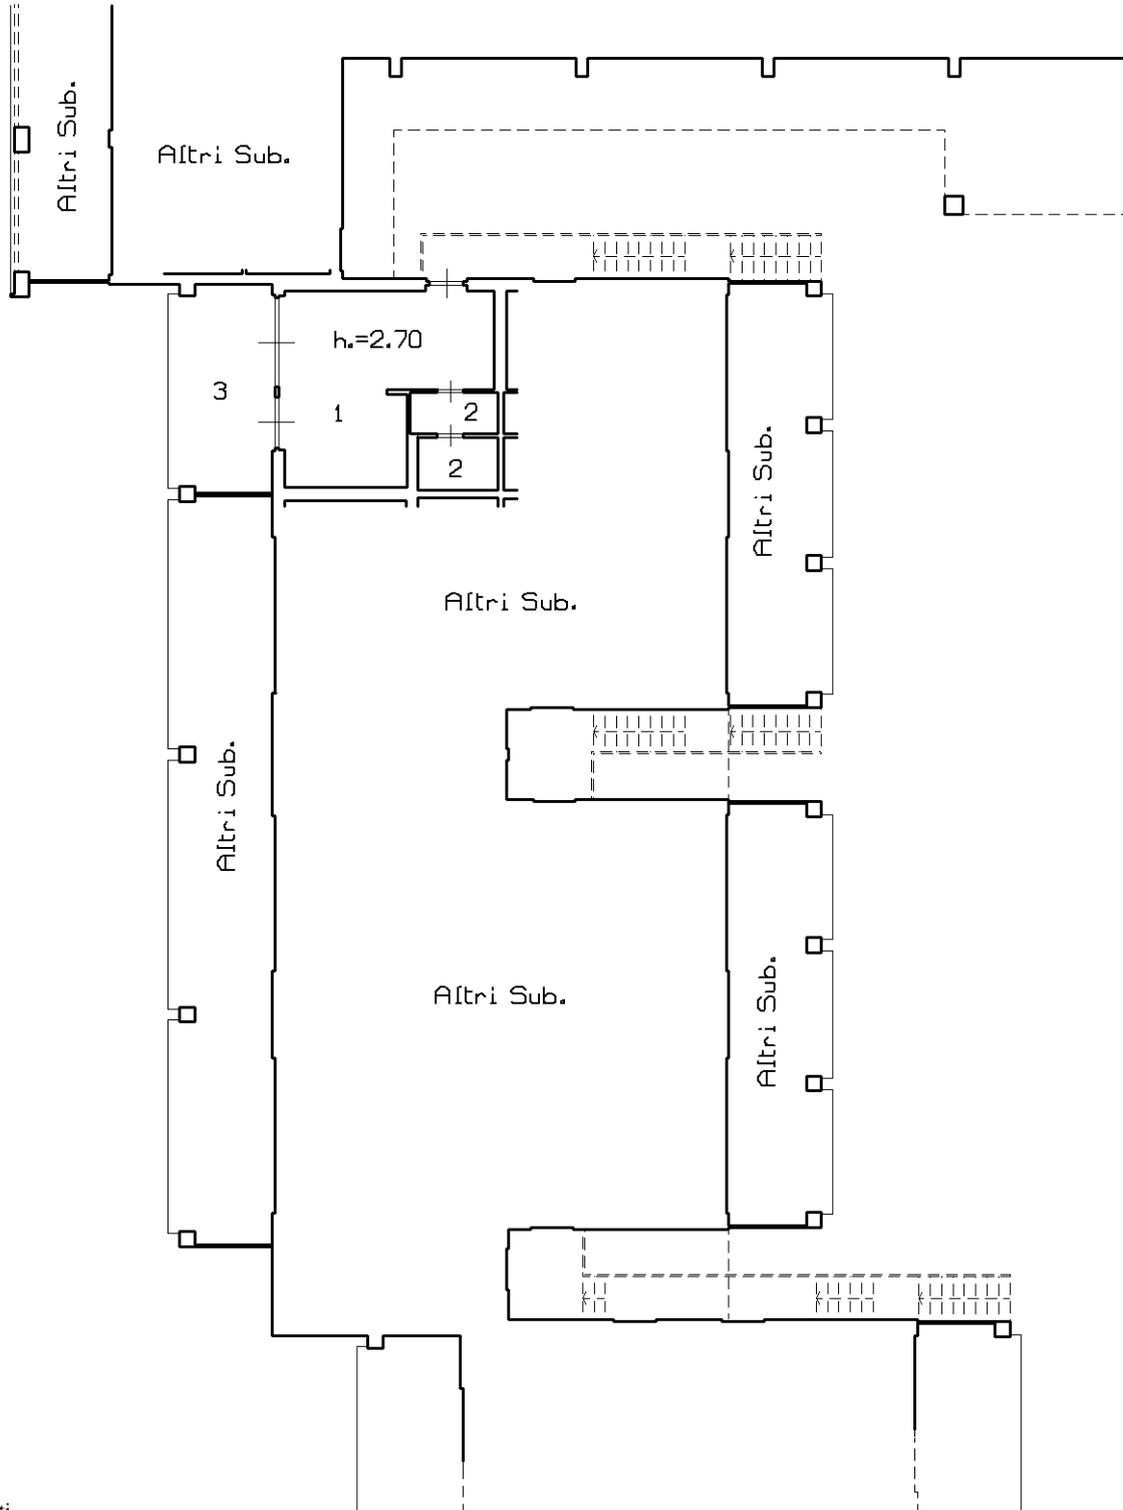

Ultima planimetria in atti

**Agenzia delle Entrate
CATASTO FABBRICATI
Ufficio Provinciale di
Brescia**

Dichiarazione protocollo n. BS0146077 del 09/07/2014

Planimetria di u.i.u. in Comune di Moniga Del Garda

Via Dei Canestrelli

civ. 7

Identificativi Catastali:

Sezione: NCT
Foglio: 1
Particella: 558
Subalterno: 3

Compilata da:
Cloza Camillo

Iscritto all'albo:
Geometri


Prov. Brescia

N. 01355

Scheda n. 54

Scala 1:200

**-Piano Primo-
(Scheda sub.65)**

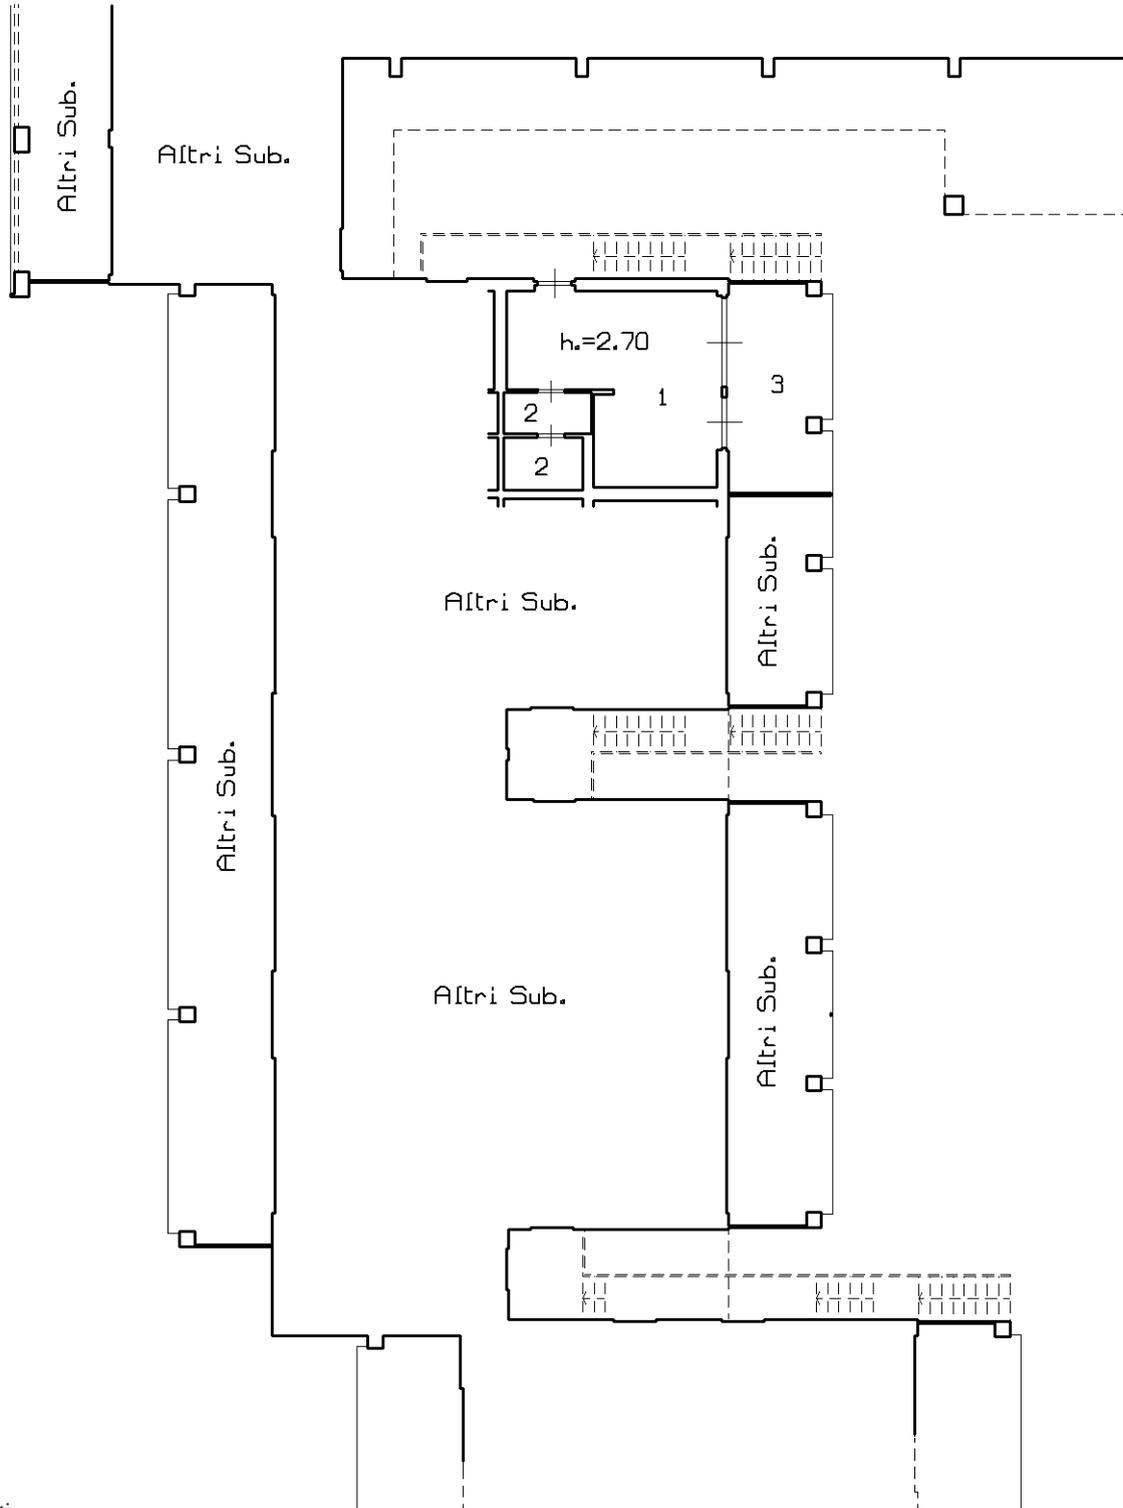

Ultima planimetria in atti

**Agenzia delle Entrate
CATASTO FABBRICATI
Ufficio Provinciale di
Brescia**

Dichiarazione protocollo n. BS0146077 del 09/07/2014

Planimetria di u.i.u. in Comune di Moniga Del Garda

Via Dei Canestrelli

civ. 7

Identificativi Catastali:

Sezione: NCT
Foglio: 1
Particella: 558
Subalterno: 3

Compilata da:
Cloza Camillo

Iscritto all'albo:
Geometri


Prov. Brescia

N. 01355

Scheda n. 55

Scala 1:200

**-Piano Primo-
(Scheda sub.66)**

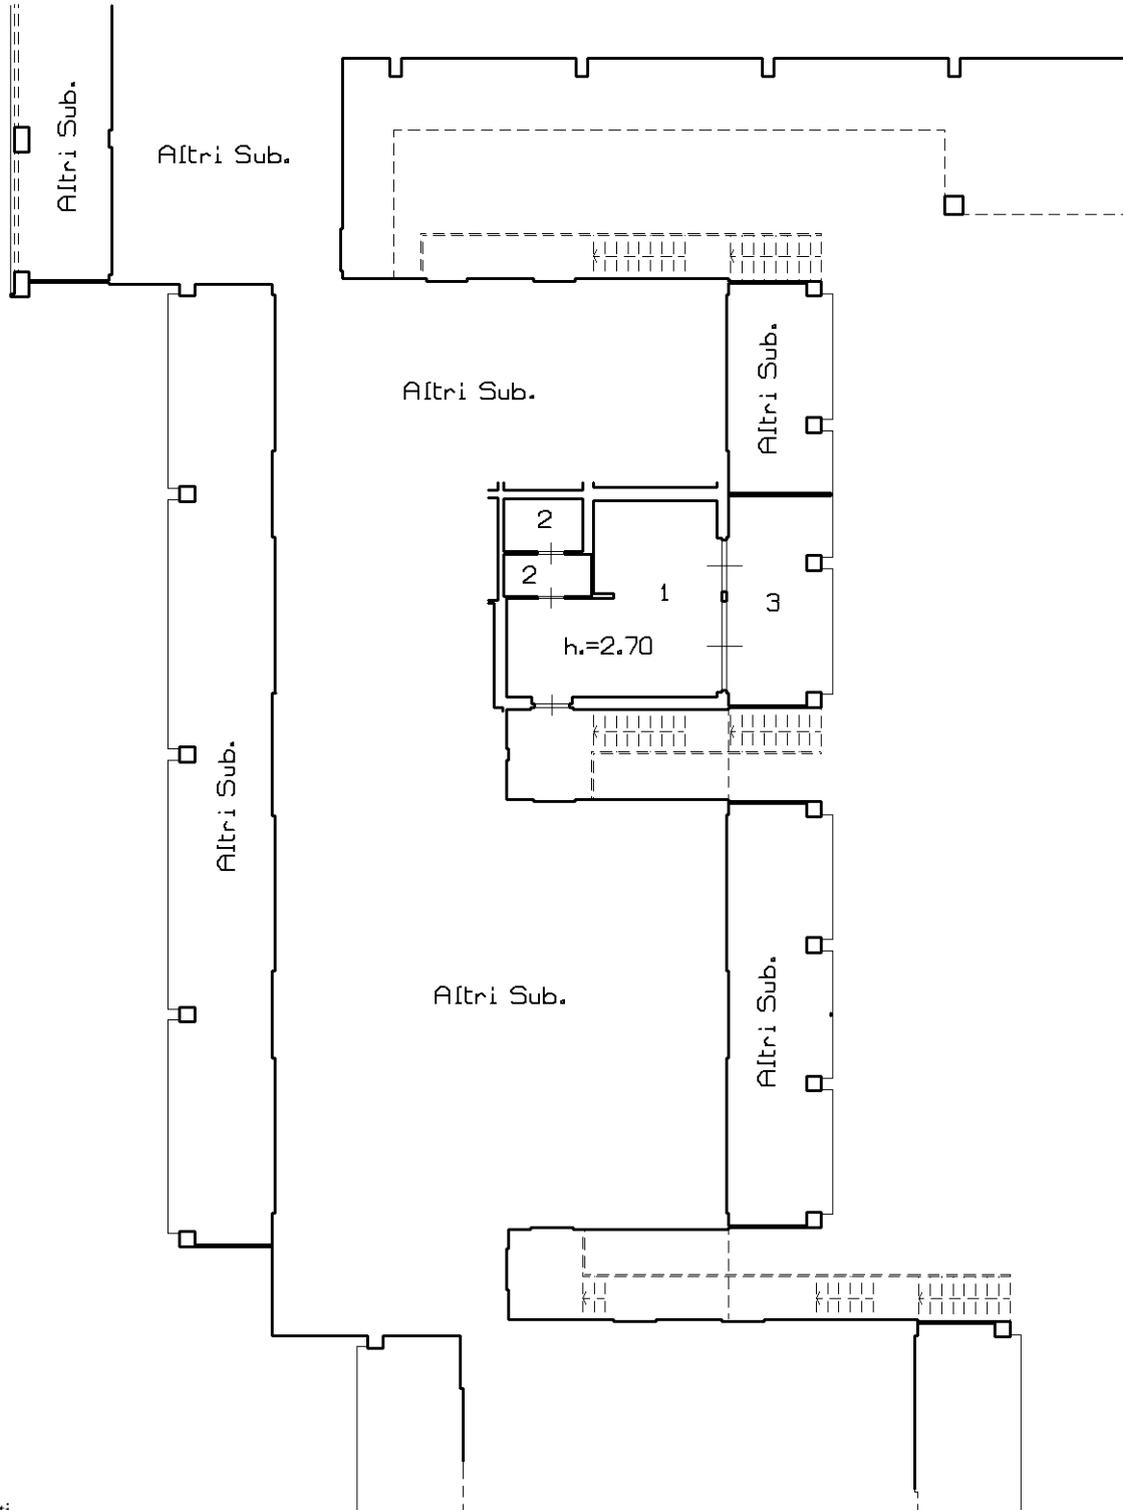

Ultima planimetria in atti

**Agenzia delle Entrate
CATASTO FABBRICATI
Ufficio Provinciale di
Brescia**

Dichiarazione protocollo n. BS0146077 del 09/07/2014

Planimetria di u.i.u. in Comune di Moniga Del Garda

Via Dei Canestrelli

civ. 7

Identificativi Catastali:

Sezione: NCT
Foglio: 1
Particella: 558
Subalterno: 3

Compilata da:
Cloza Camillo

Iscritto all'albo:
Geometri


Prov. Brescia

N. 01355

Scheda n. 56

Scala 1:200

**-Piano Primo-
(Scheda sub.67)**

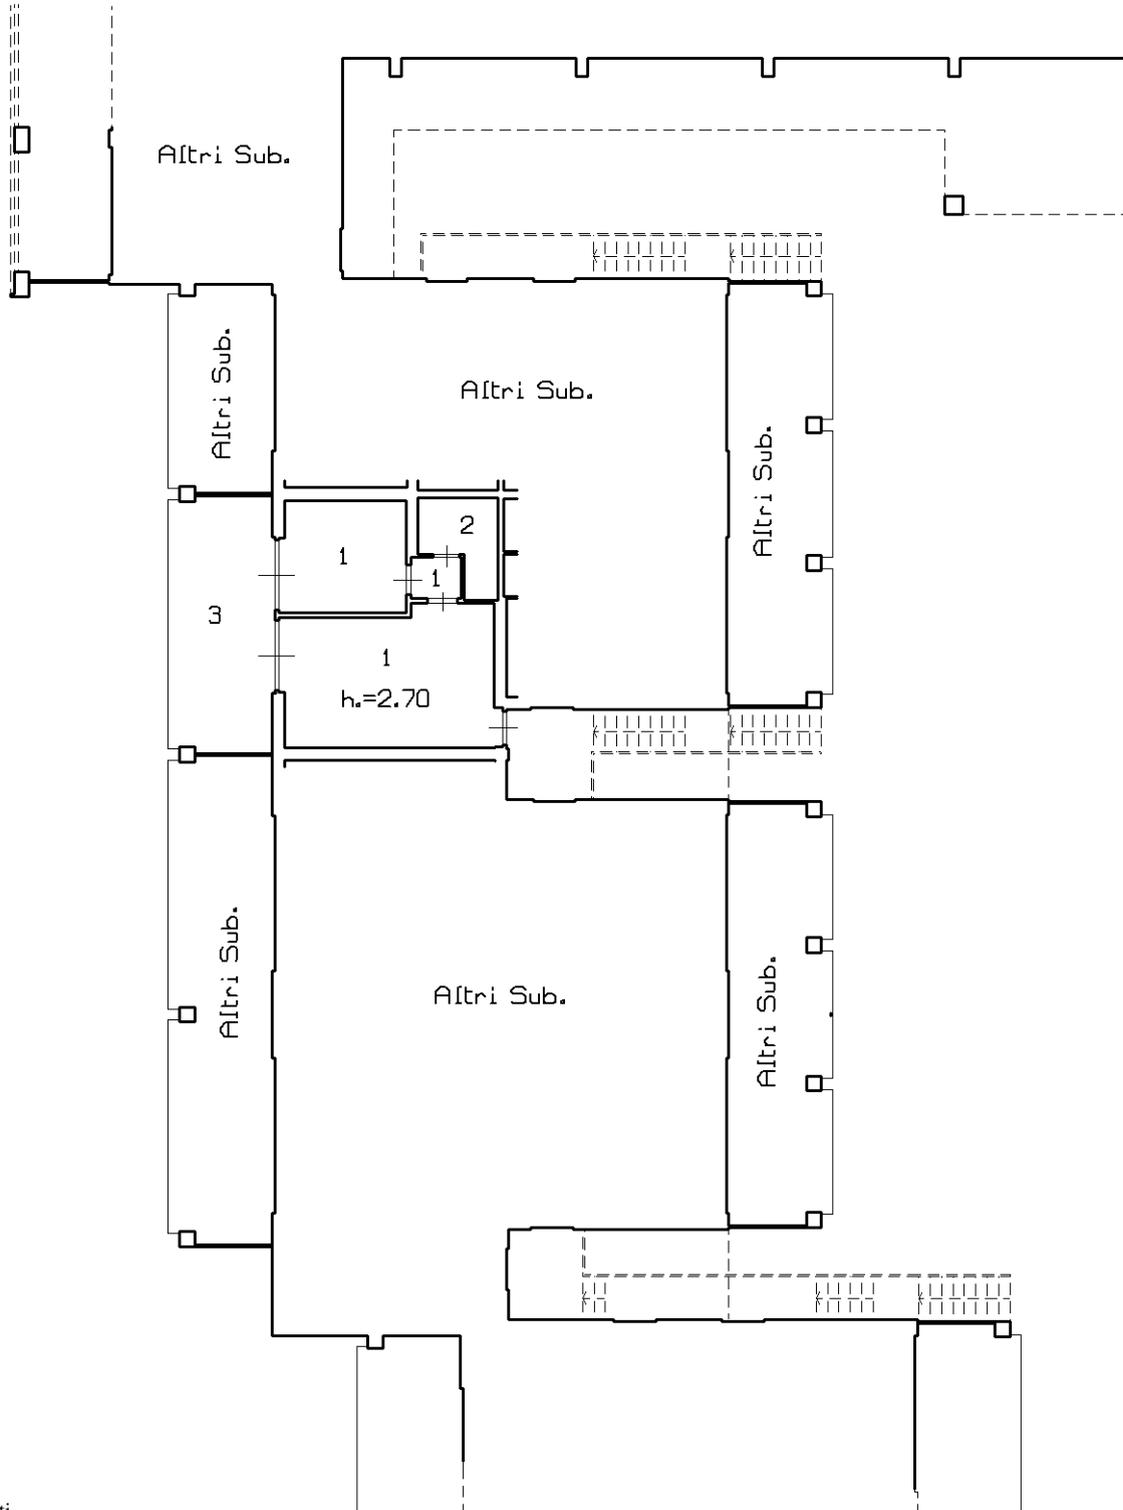

Ultima planimetria in atti

**Agenzia delle Entrate
CATASTO FABBRICATI
Ufficio Provinciale di
Brescia**

Dichiarazione protocollo n. BS0146077 del 09/07/2014

Planimetria di u.i.u. in Comune di Moniga Del Garda

Via Dei Canestrelli

civ. 7

Identificativi Catastali:

Sezione: NCT
Foglio: 1
Particella: 558
Subalterno: 3

Compilata da:
Cloza Camillo

Iscritto all'albo:
Geometri


Prov. Brescia

N. 01355

Scheda n. 57

Scala 1:200

**-Piano Primo-
(Scheda sub.68)**

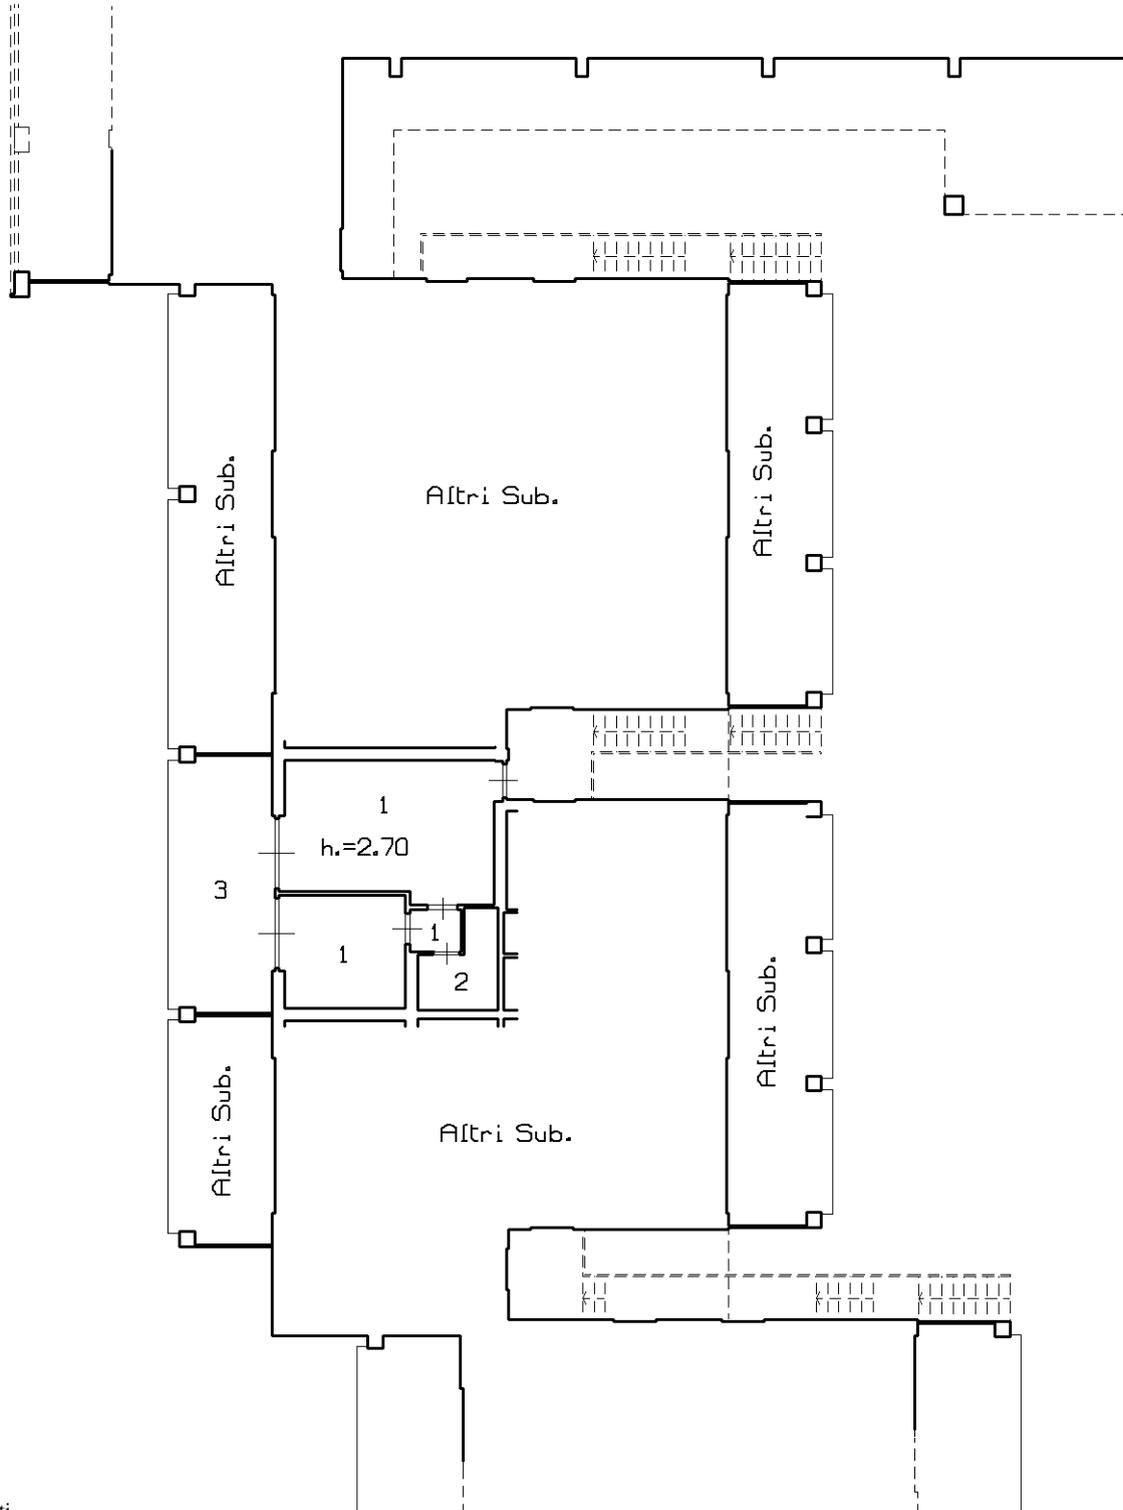

Ultima planimetria in atti

**Agenzia delle Entrate
CATASTO FABBRICATI
Ufficio Provinciale di
Brescia**

Dichiarazione protocollo n. BS0146077 del 09/07/2014

Planimetria di u.i.u. in Comune di Moniga Del Garda

Via Dei Canestrelli

civ. 7

Identificativi Catastali:

Sezione: NCT
Foglio: 1
Particella: 558
Subalterno: 3

Compilata da:
Cloza Camillo

Iscritto all'albo:
Geometri


Prov. Brescia

N. 01355

Scheda n. 58

Scala 1:200

**-Piano Primo-
(Scheda sub.69)**

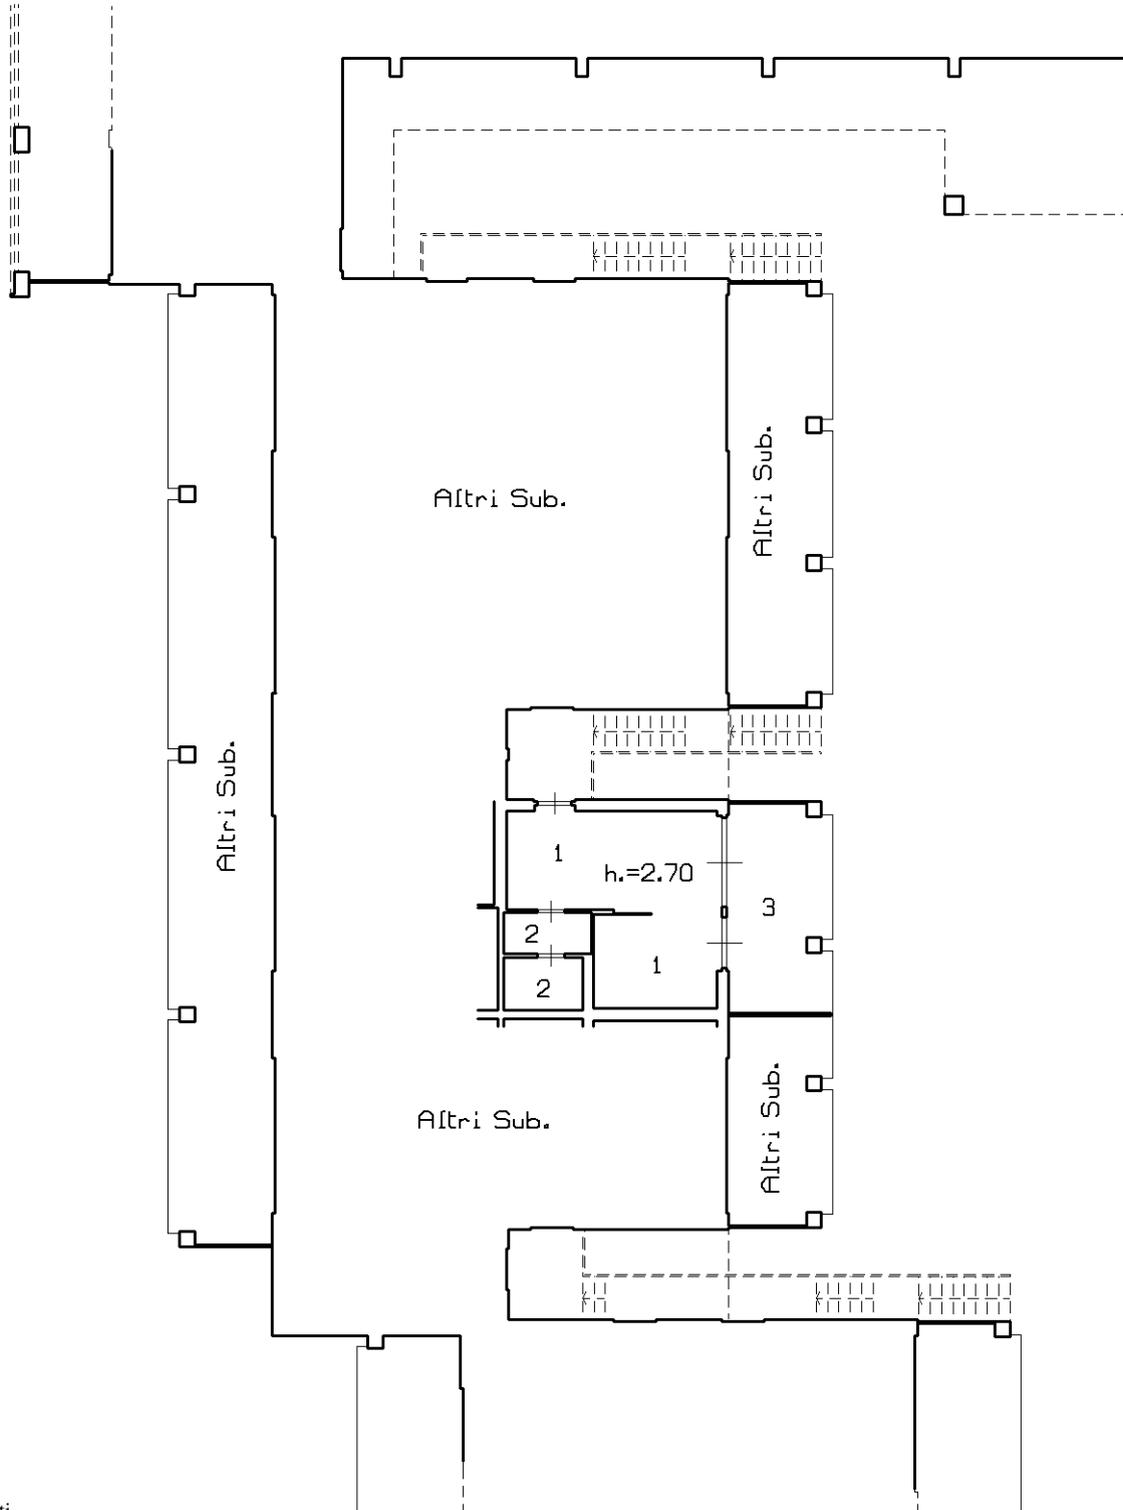

Ultima planimetria in atti

**Agenzia delle Entrate
CATASTO FABBRICATI
Ufficio Provinciale di
Brescia**

Dichiarazione protocollo n. BS0146077 del 09/07/2014

Planimetria di u.i.u. in Comune di Moniga Del Garda

Via Dei Canestrelli

civ. 7

Identificativi Catastali:

Sezione: NCT
Foglio: 1
Particella: 558
Subalterno: 3

Compilata da:
Cloza Camillo

Iscritto all'albo:
Geometri


Prov. Brescia

N. 01355

Scheda n. 59

Scala 1:200

**-Piano Primo-
(Scheda sub.70)**

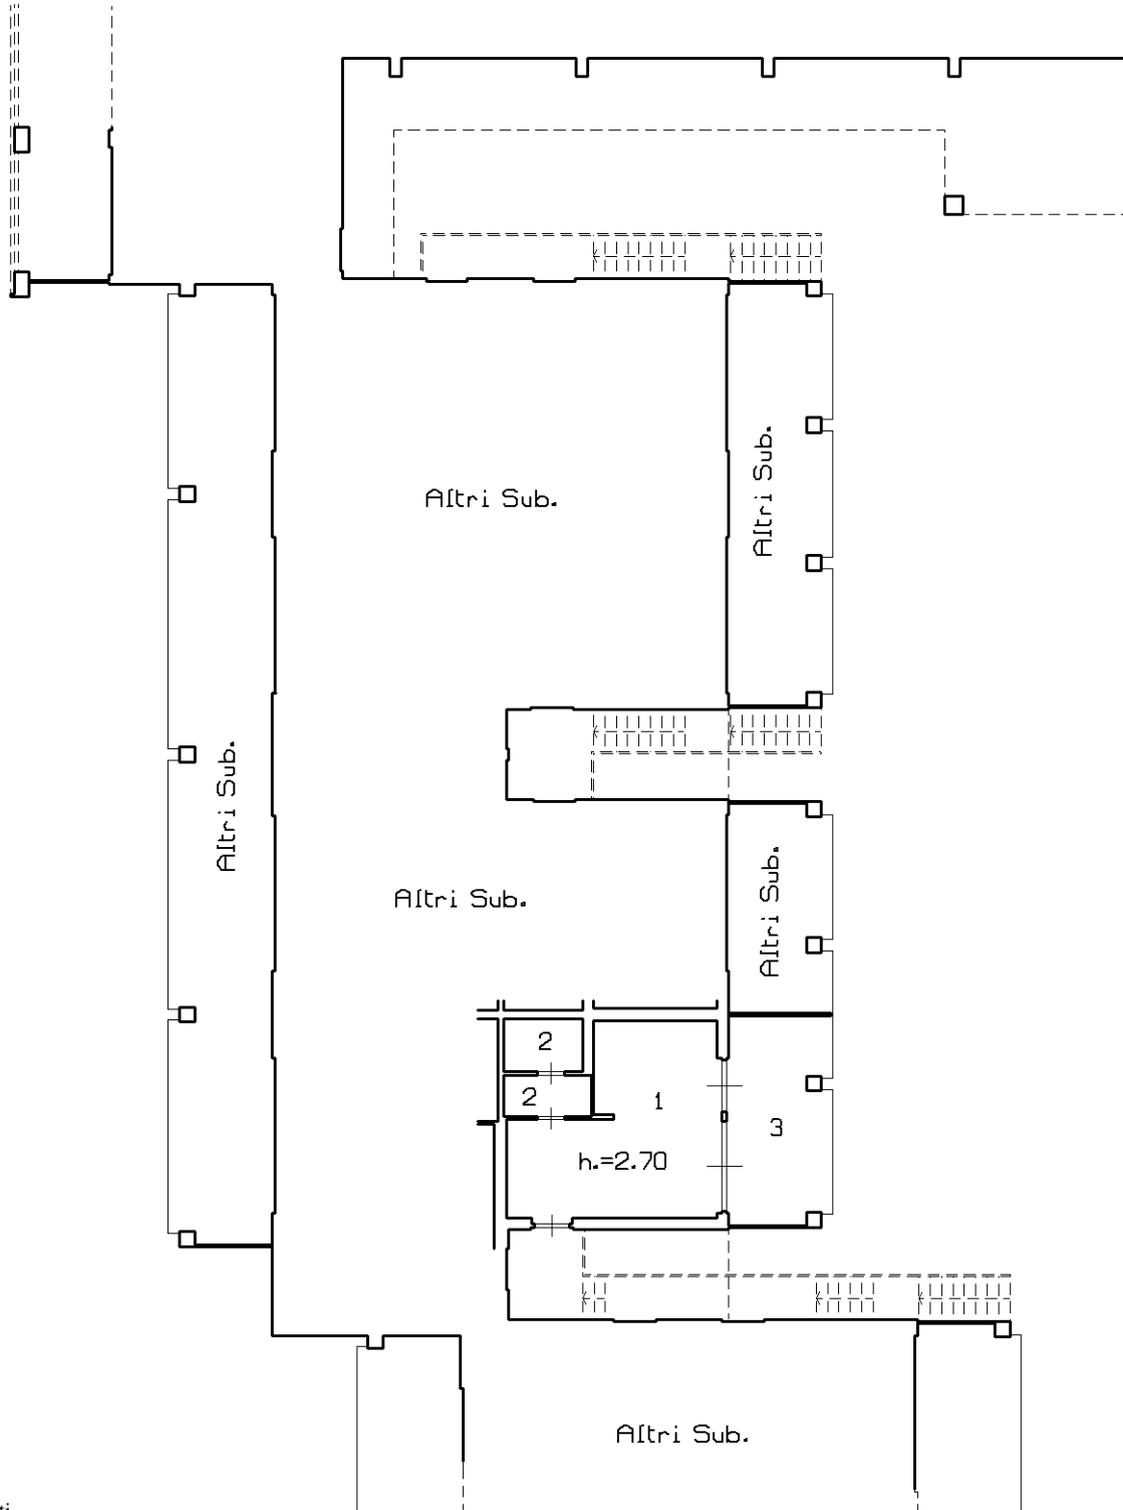

Ultima planimetria in atti

**Agenzia delle Entrate
CATASTO FABBRICATI
Ufficio Provinciale di
Brescia**

Dichiarazione protocollo n. BS0146077 del 09/07/2014

Planimetria di u.i.u. in Comune di Moniga Del Garda

Via Dei Canestrelli

civ. 7

Identificativi Catastali:

Sezione: NCT
Foglio: 1
Particella: 558
Subalterno: 3

Compilata da:
Cloza Camillo

Iscritto all'albo:
Geometri


Prov. Brescia

N. 01355

Scheda n. 60

Scala 1:200

**-Piano Primo-
(Scheda sub.71)**

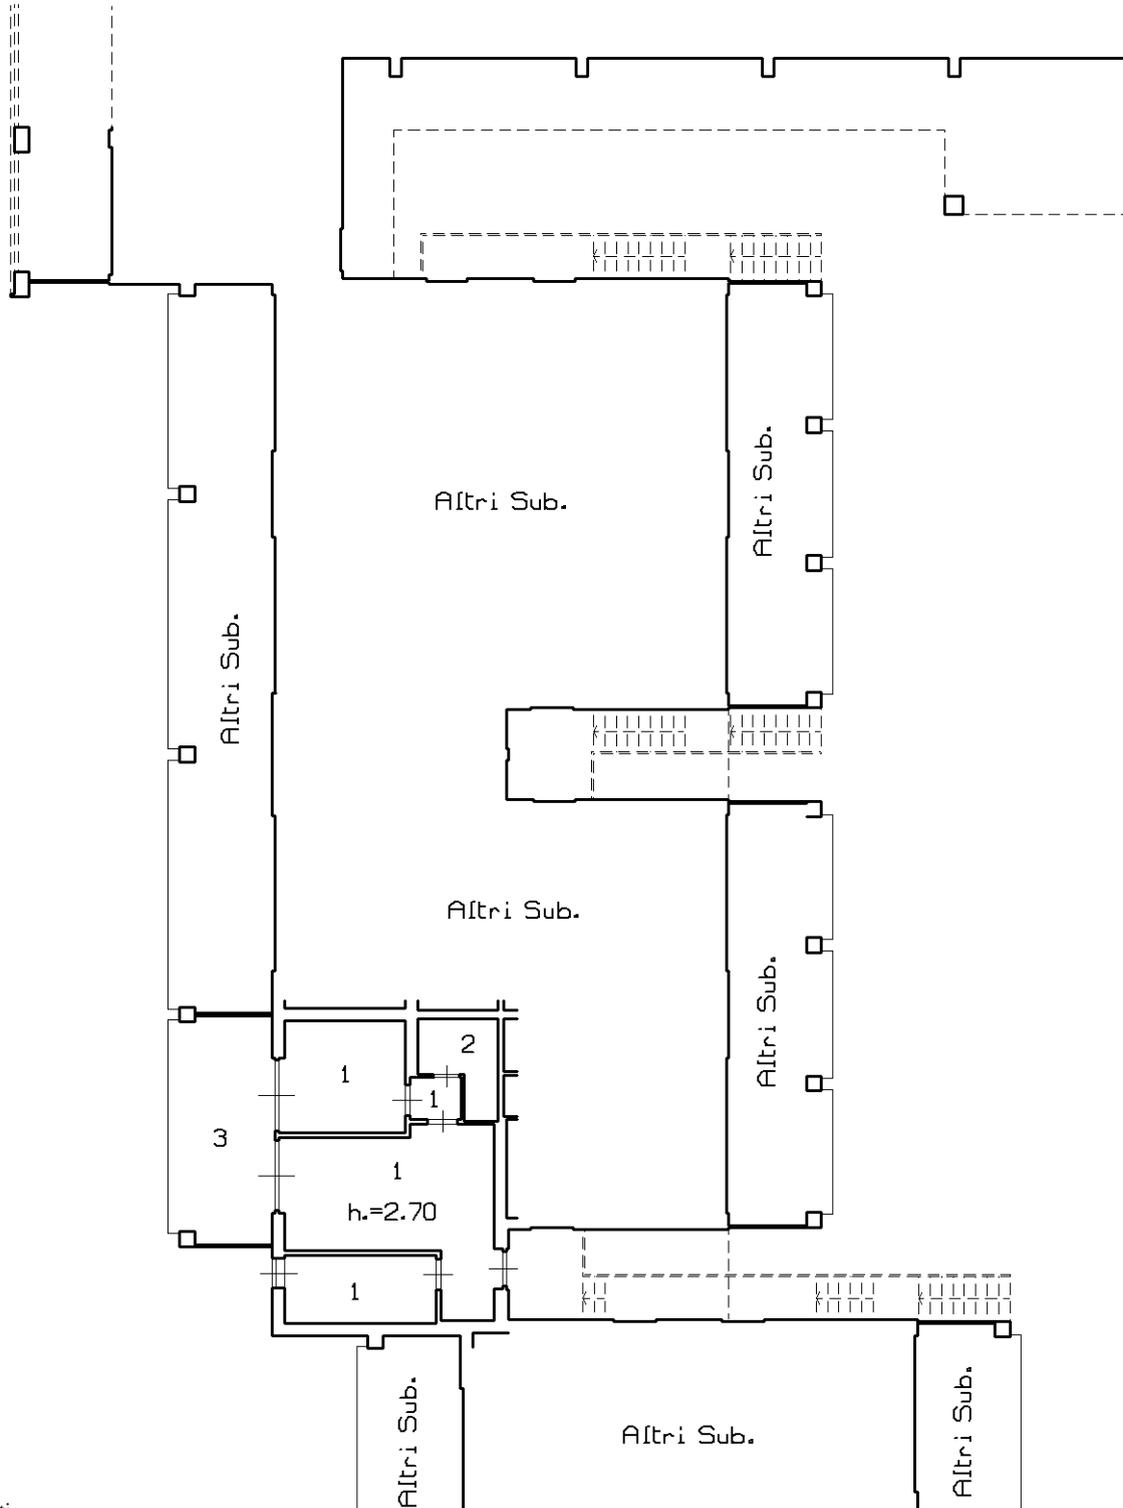

Ultima planimetria in atti

**Agenzia delle Entrate
CATASTO FABBRICATI
Ufficio Provinciale di
Brescia**

Dichiarazione protocollo n. BS0146077 del 09/07/2014

Planimetria di u.i.u. in Comune di Moniga Del Garda

Via Dei Canestrelli

civ. 7

Identificativi Catastali:

Sezione: NCT

Foglio: 1

Particella: 558

Subalterno: 3

Compilata da:
Cloza Camillo

Iscritto all'albo:
Geometri


Prov. Brescia

N. 01355

Scheda n. 61

Scala 1:200

**-Piano Primo-
(Scheda sub.72)**

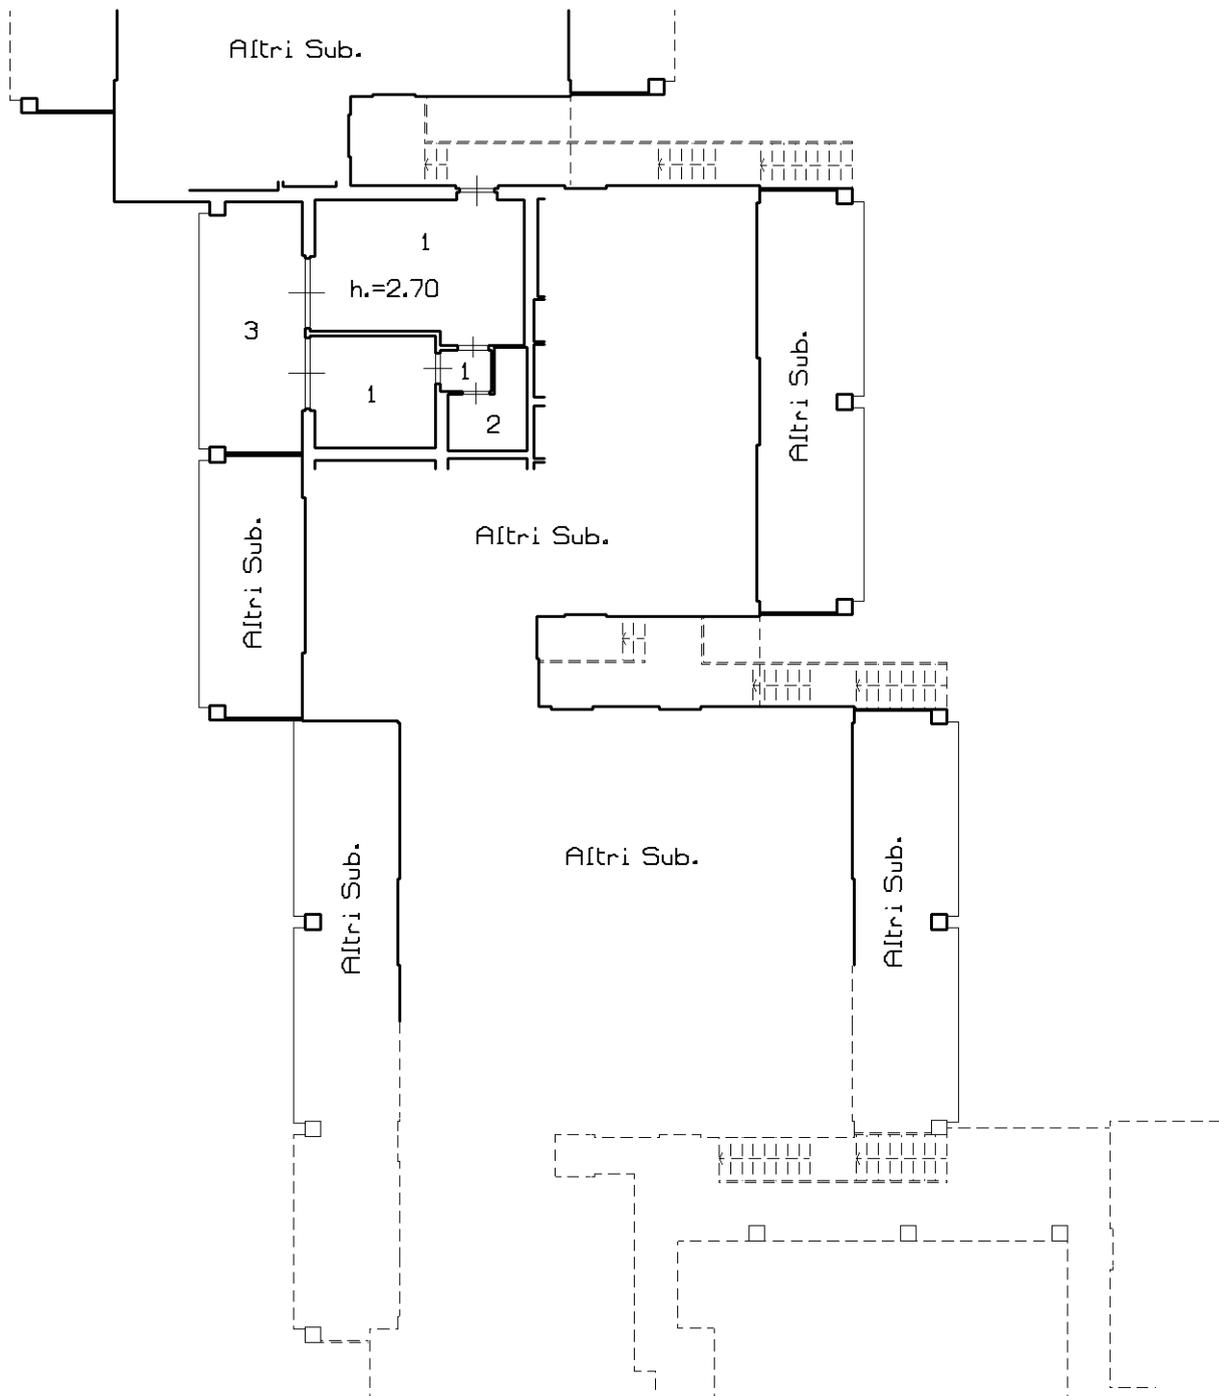

Ultima planimetria in atti

**Agenzia delle Entrate
CATASTO FABBRICATI
Ufficio Provinciale di
Brescia**

Dichiarazione protocollo n. BS0146077 del 09/07/2014

Planimetria di u.i.u. in Comune di Moniga Del Garda

Via Dei Canestrelli

civ. 7

Identificativi Catastali:

Sezione: NCT
Foglio: 1
Particella: 558
Subalterno: 3

Compilata da:
Cloza Camillo

Iscritto all'albo:
Geometri


Prov. Brescia

N. 01355

Scheda n. 62

Scala 1:200

**-Piano Primo-
(Scheda sub.73)**

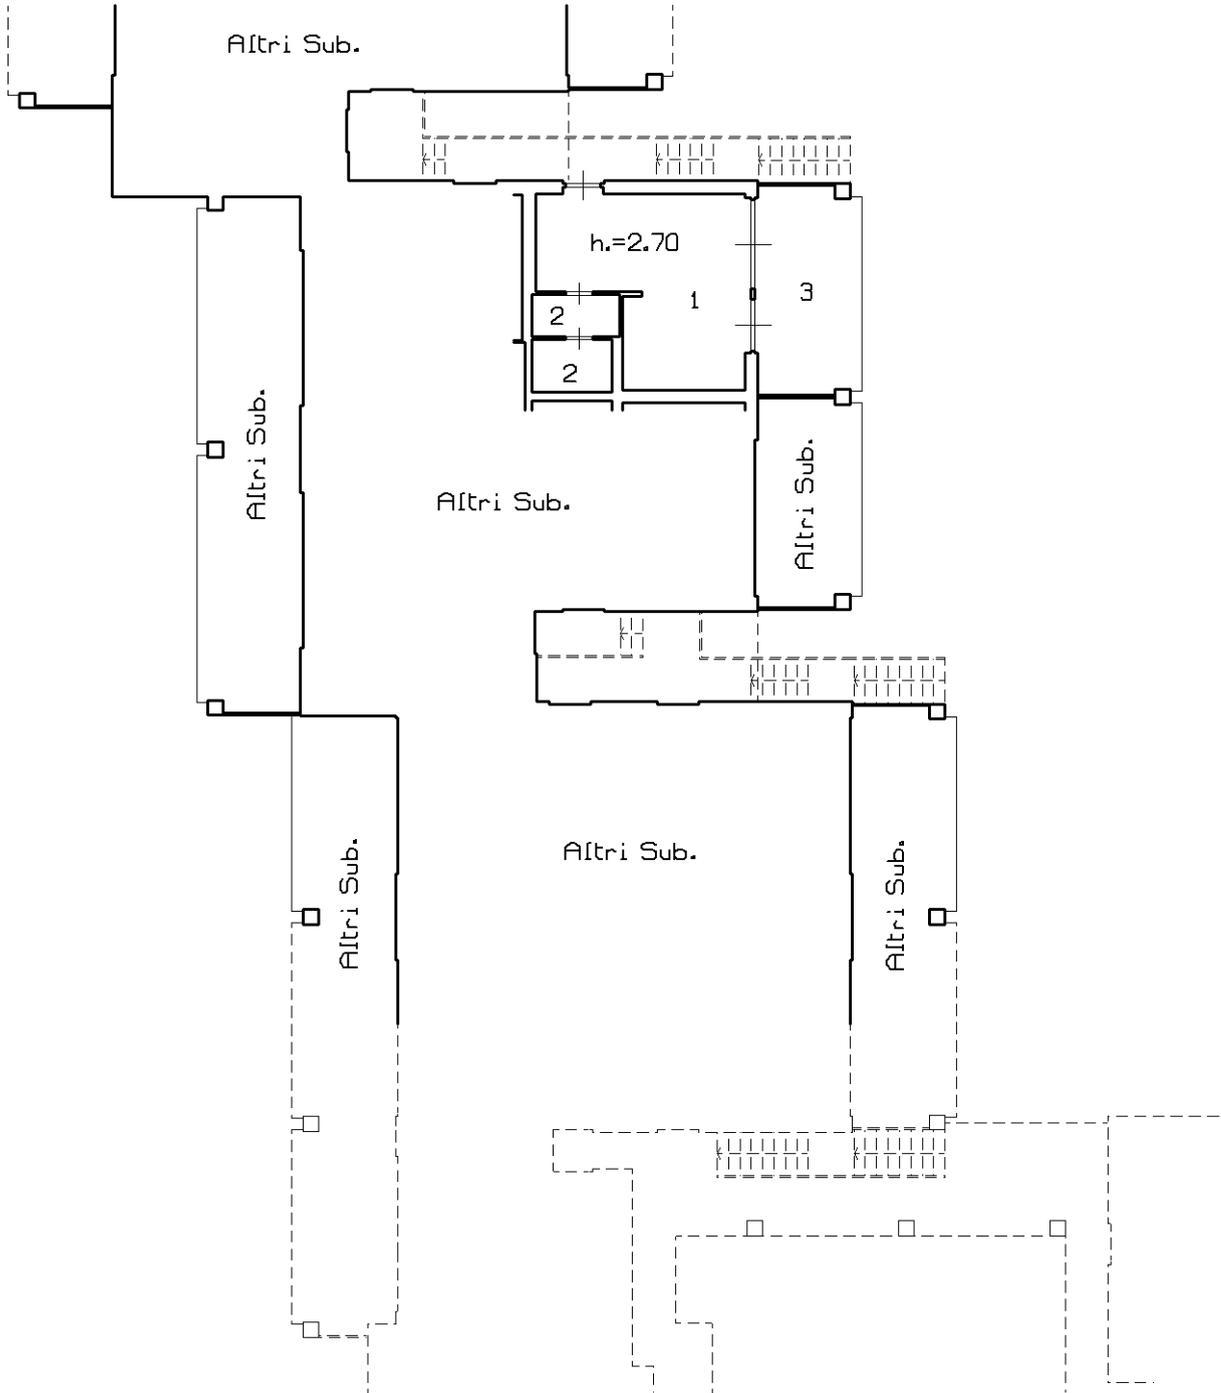

Ultima planimetria in atti

**Agenzia delle Entrate
CATASTO FABBRICATI
Ufficio Provinciale di
Brescia**

Dichiarazione protocollo n. BS0146077 del 09/07/2014

Planimetria di u.i.u. in Comune di Moniga Del Garda

Via Dei Canestrelli

civ. 7

Identificativi Catastali:

Sezione: NCT

Foglio: 1

Particella: 558

Subalterno: 3

Compilata da:
Cloza Camillo

Iscritto all'albo:
Geometri


Prov. Brescia

N. 01355

Scheda n. 63

Scala 1:200

**-Piano Primo-
(Scheda sub.74)**

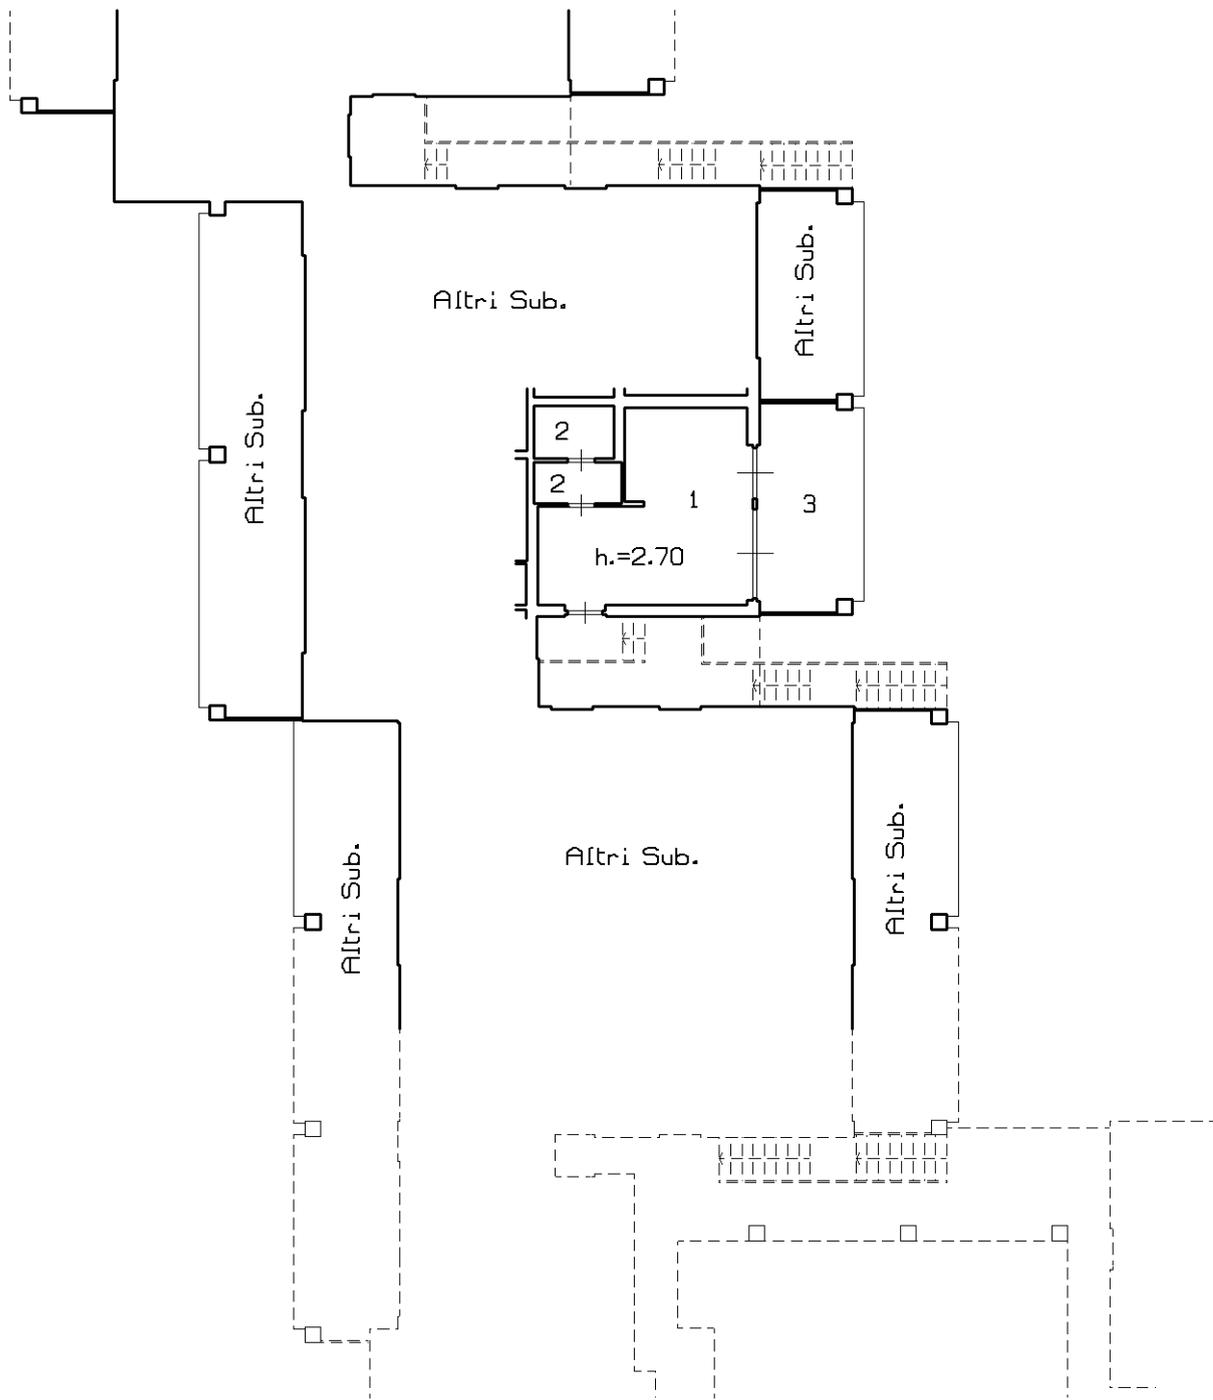

Ultima planimetria in atti

Catasto dei Fabbricati - Situazione al 18/10/2022 - Comune di MONIGA DEL GARDA(F373) - < Sez. urbana NCT - Foglio 1 - Particella 558 - Subalterno 7 > - Uiu graffiata
VIA DEI CANESTRELLI n. 7 Piano S1 - T-1

**Agenzia delle Entrate
CATASTO FABBRICATI
Ufficio Provinciale di
Brescia**

Dichiarazione protocollo n. BS0146077 del 09/07/2014

Planimetria di u.i.u. in Comune di Moniga Del Garda

Via Dei Canestrelli

civ. 7

Identificativi Catastali:

Sezione: NCT
Foglio: 1
Particella: 558
Subalterno: 3

Compilata da:
Cloza Camillo

Iscritto all'albo:
Geometri


Prov. Brescia

N. 01355

Scheda n. 64

Scala 1:200

**-Piano Primo-
(Scheda sub.75)**

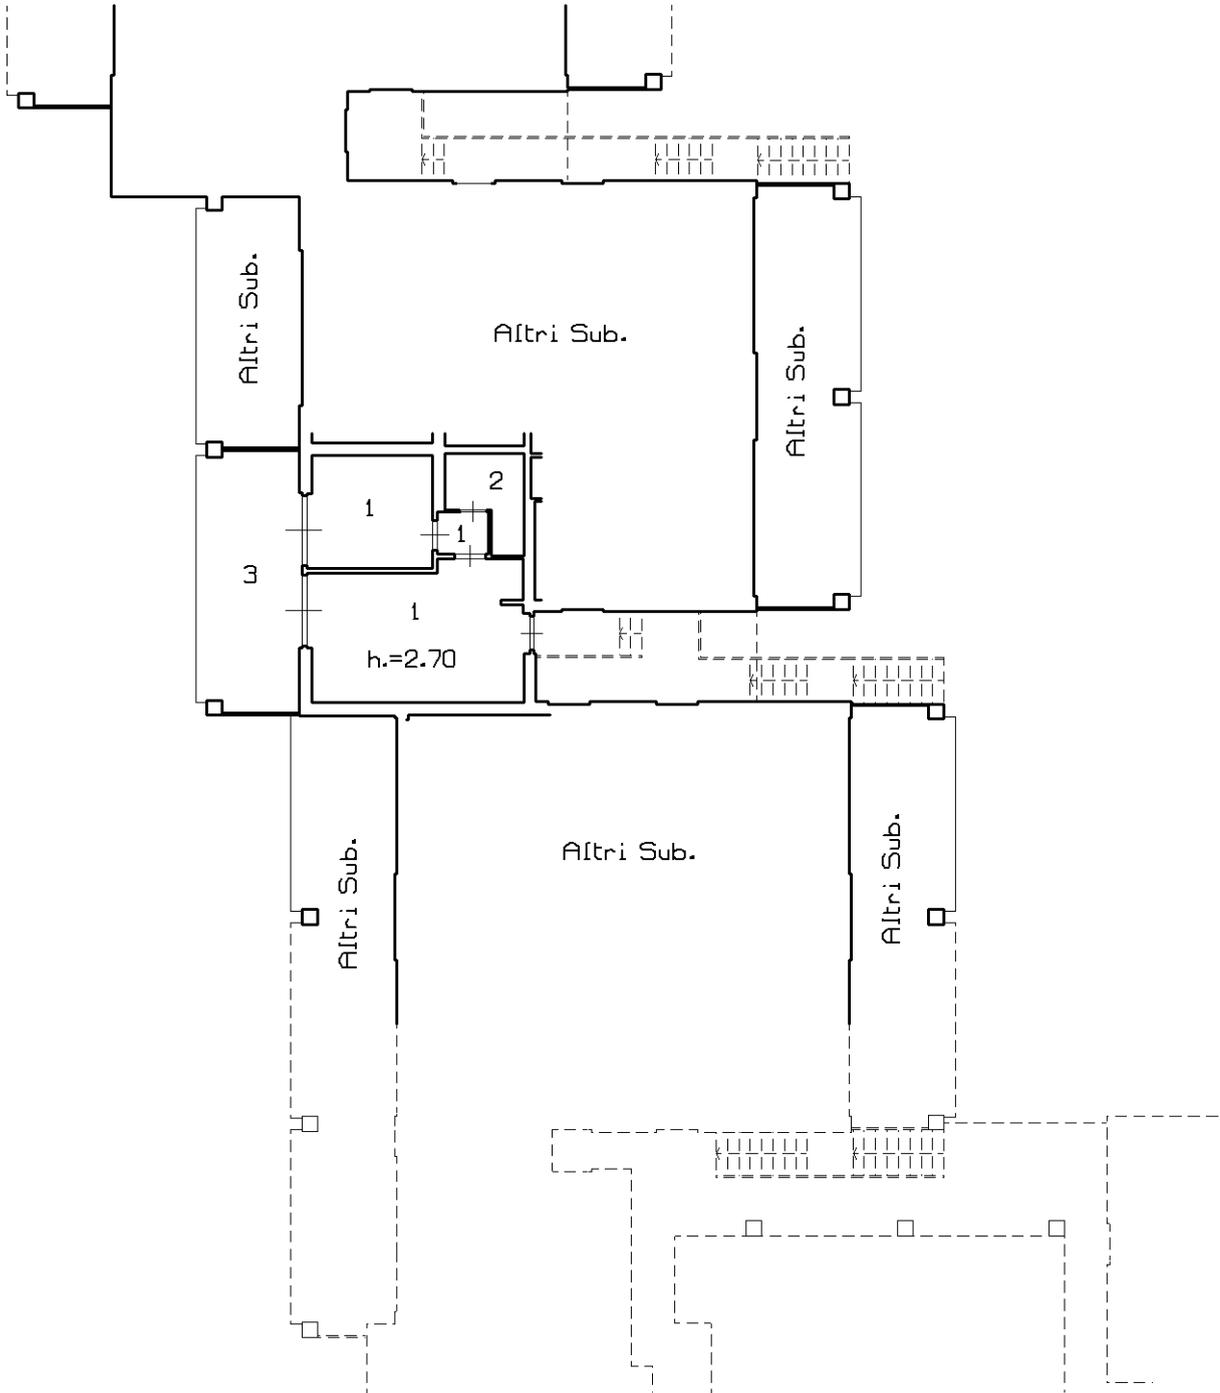

Catasto dei Fabbricati - Situazione al 18/10/2022 - Comune di MONIGA DEL GARDA(F373) - < Sez. urbana NCT - Foglio 1 - Particella 558 - Subalterno 7 > - Uiu graffiata
VIA DEI CANESTRELLI n. 7 Piano S1 - T-1

Ultima planimetria in atti



**Agenzia delle Entrate
CATASTO FABBRICATI
Ufficio Provinciale di
Brescia**

Dichiarazione protocollo n. BS0146077 del 09/07/2014

Planimetria di u.i.u. in Comune di Moniga Del Garda

Via Dei Canestrelli

civ. 7

Identificativi Catastali:

Sezione: NCT

Foglio: 1

Particella: 558

Subalterno: 3

Compilata da:
Cloza Camillo

Iscritto all'albo:
Geometri


Prov. Brescia

N. 01355

Scheda n. 65

Scala 1:200

**-Piano Primo-
(Scheda sub.76)**

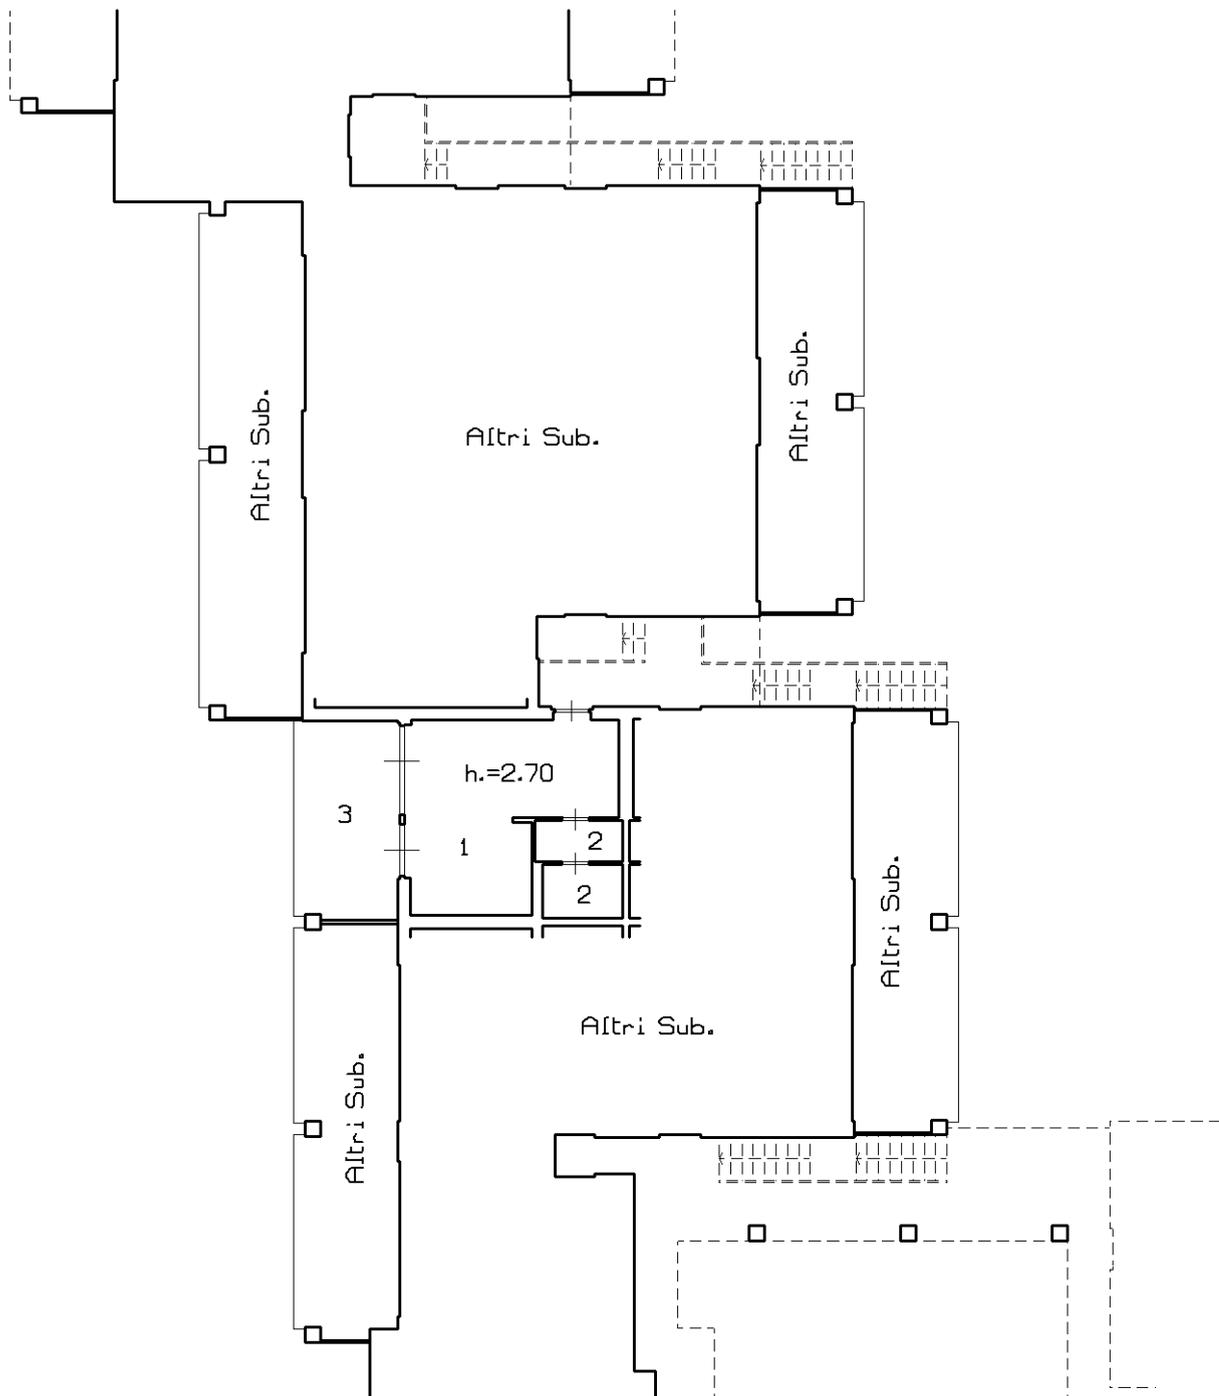

Ultima planimetria in atti

Catasto dei Fabbricati - Situazione al 18/10/2022 - Comune di MONIGA DEL GARDA(F373) - < Sez. urbana NCT - Foglio 1 - Particella 558 - Subalterno 7 > - Uiu graffiata
VIA DEI CANESTRELLI n. 7 Piano S1 - T-1

**Agenzia delle Entrate
CATASTO FABBRICATI
Ufficio Provinciale di
Brescia**

Dichiarazione protocollo n. BS0146077 del 09/07/2014

Planimetria di u.i.u. in Comune di Moniga Del Garda

Via Dei Canestrelli

civ. 7

Identificativi Catastali:

Sezione: NCT
Foglio: 1
Particella: 558
Subalterno: 3

Compilata da:
Cloza Camillo

Iscritto all'albo:
Geometri


Prov. Brescia

N. 01355

Scheda n. 66

Scala 1:200

**-Piano Primo-
(Scheda sub.77)**

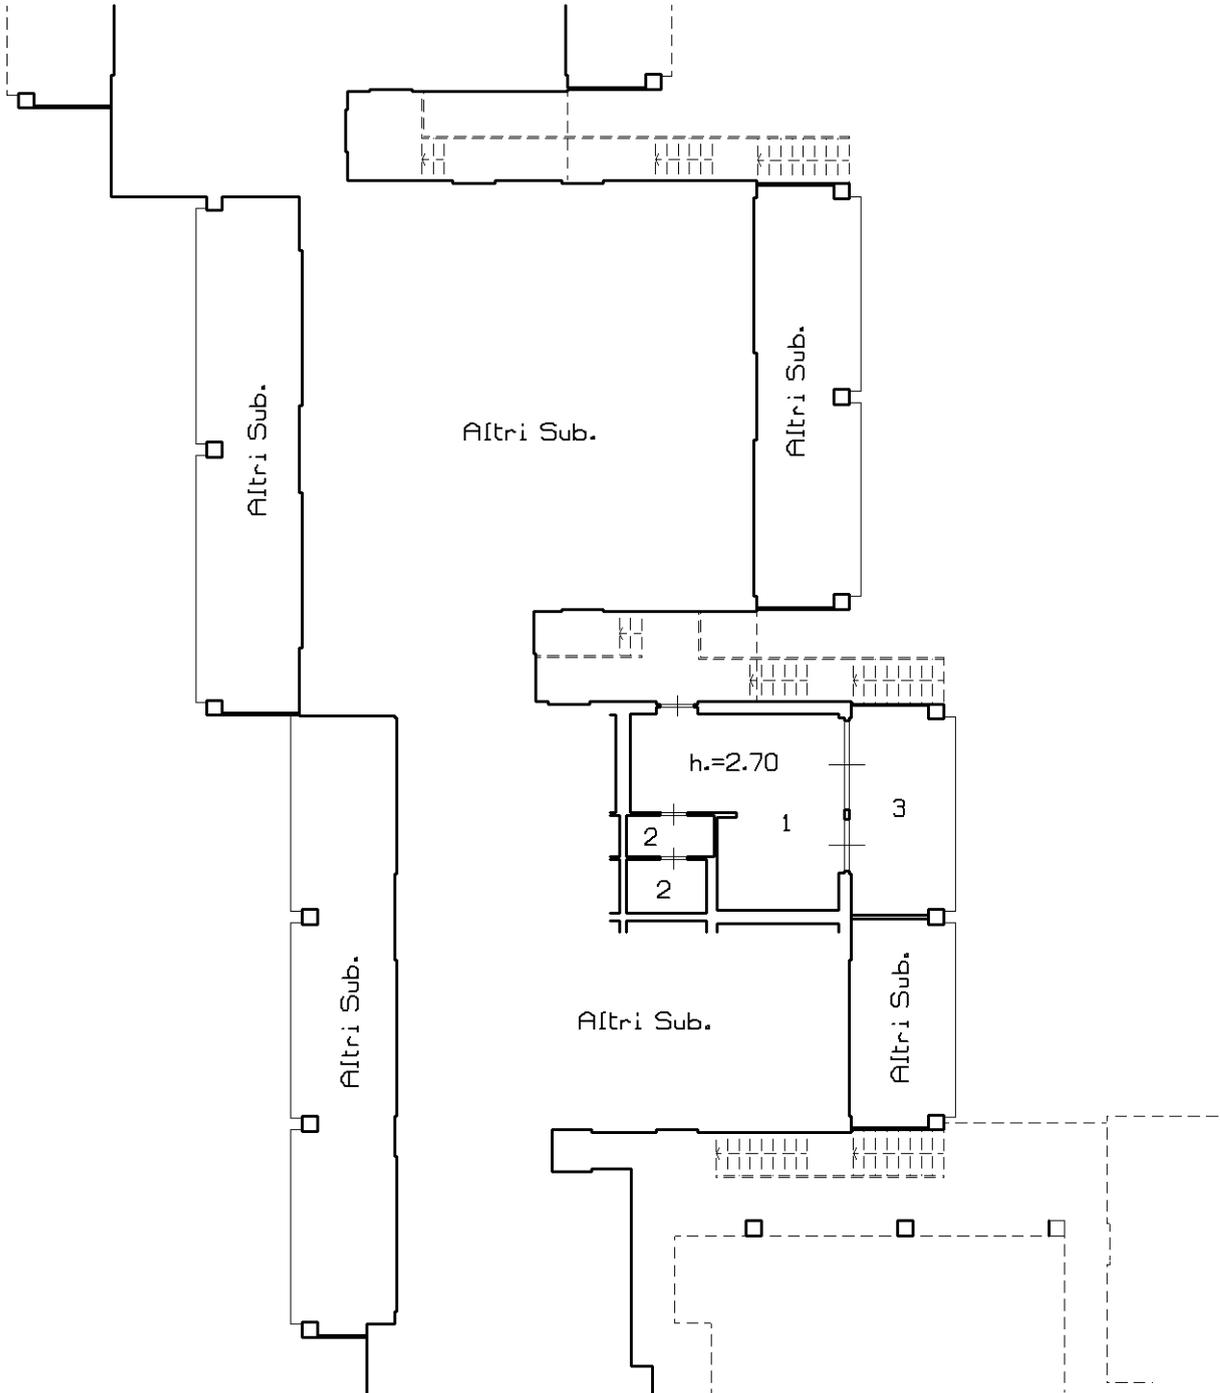

Ultima planimetria in atti

**Agenzia delle Entrate
CATASTO FABBRICATI
Ufficio Provinciale di
Brescia**

Dichiarazione protocollo n. BS0146077 del 09/07/2014

Planimetria di u.i.u. in Comune di Moniga Del Garda

Via Dei Canestrelli

civ. 7

Identificativi Catastali:

Sezione: NCT
Foglio: 1
Particella: 558
Subalterno: 3

Compilata da:
Cloza Camillo

Iscritto all'albo:
Geometri


Prov. Brescia

N. 01355

Scheda n. 67

Scala 1:200

**-Piano Primo-
(Scheda sub.78)**

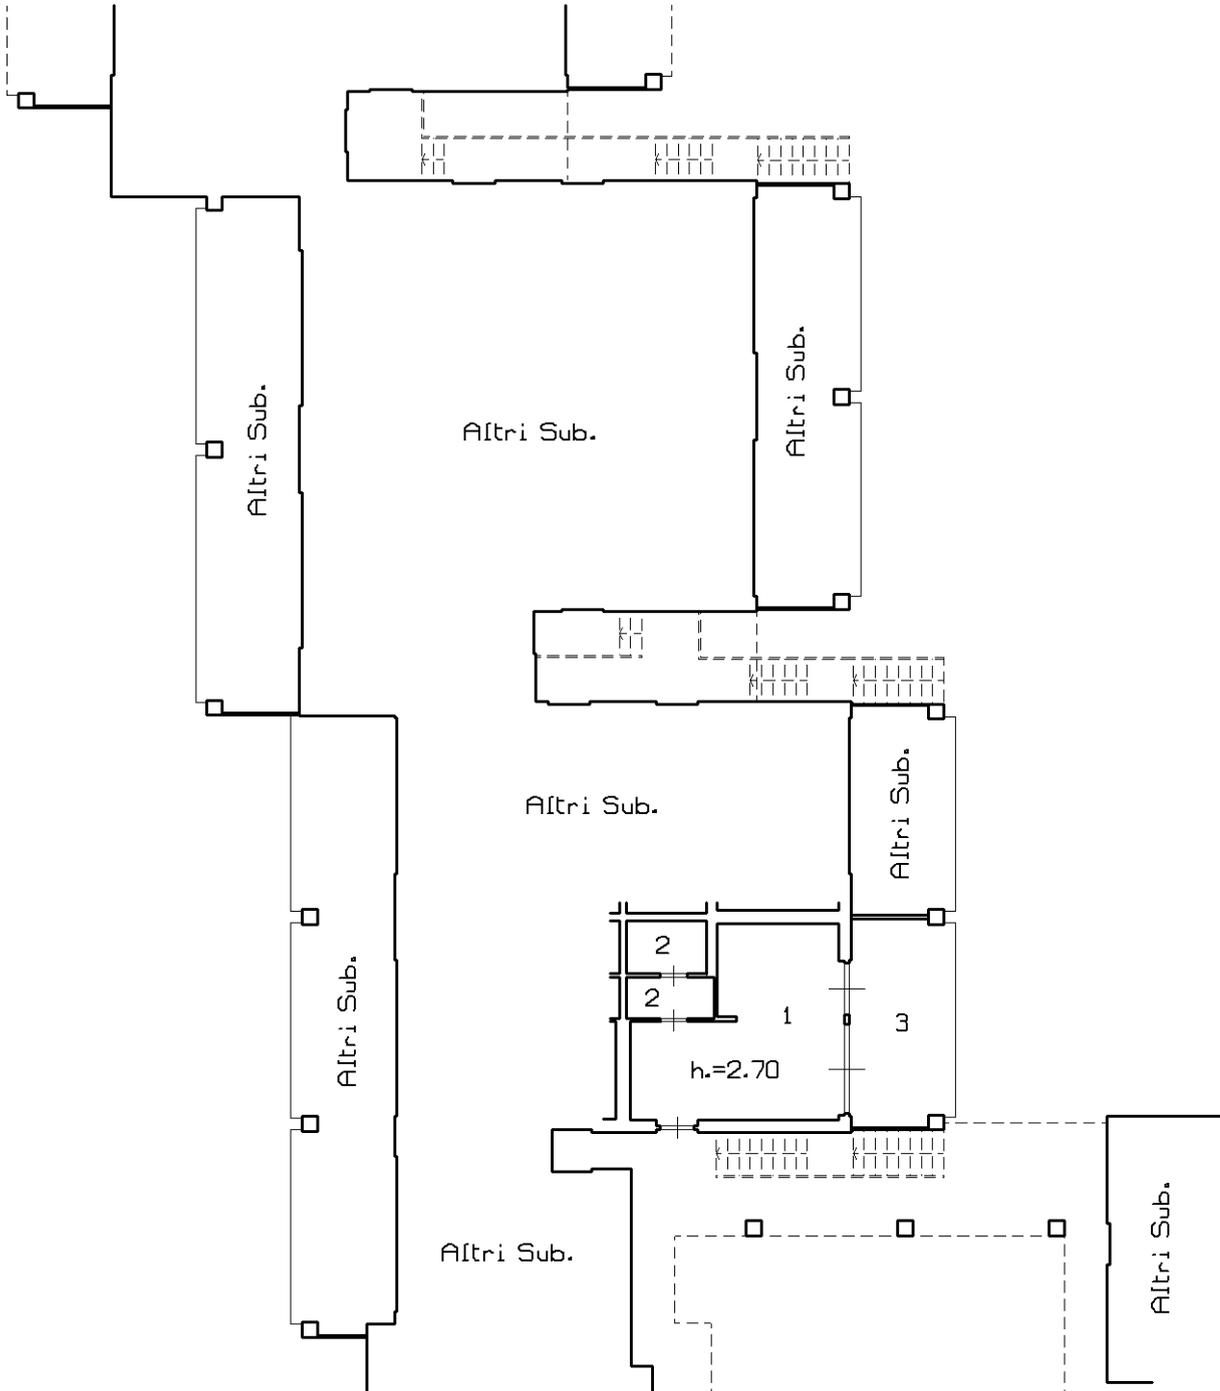

Ultima planimetria in atti

**Agenzia delle Entrate
CATASTO FABBRICATI
Ufficio Provinciale di
Brescia**

Dichiarazione protocollo n. BS0146077 del 09/07/2014

Planimetria di u.i.u. in Comune di Moniga Del Garda

Via Dei Canestrelli

civ. 7

Identificativi Catastali:

Sezione: NCT

Foglio: 1

Particella: 558

Subalterno: 3

Compilata da:
Cloza Camillo

Iscritto all'albo:
Geometri


Prov. Brescia

N. 01355

Scheda n. 68

Scala 1:200

**-Piano Primo-
(Scheda sub.79)**

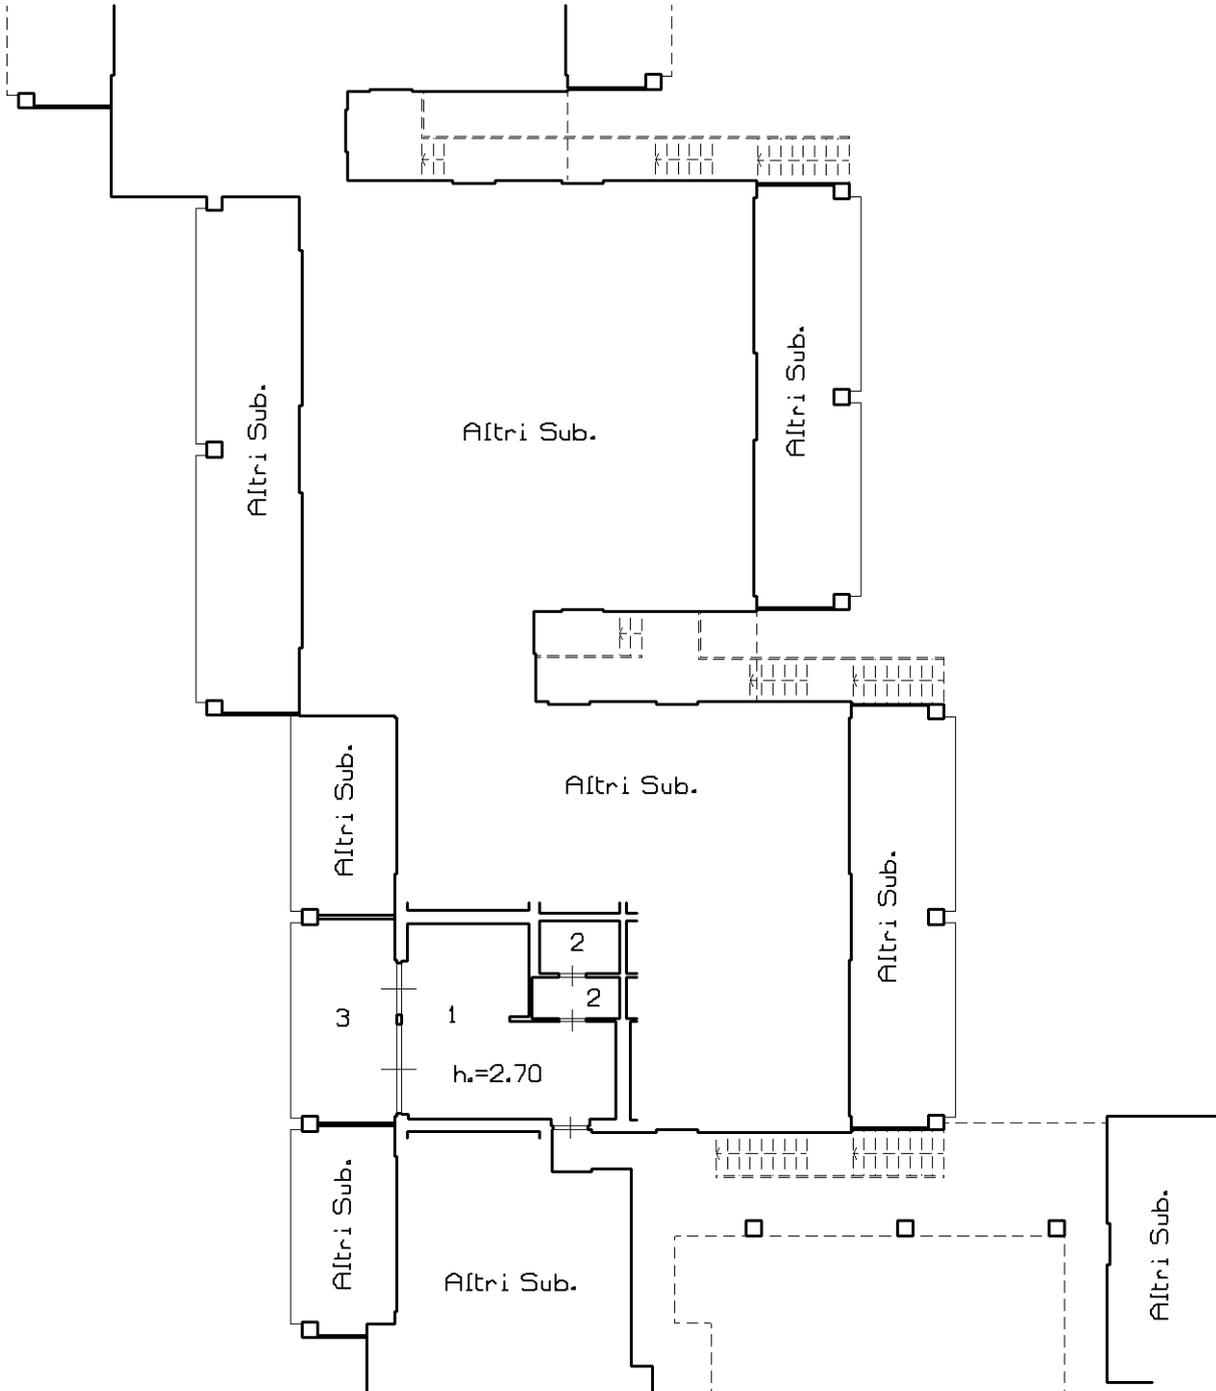

Ultima planimetria in atti

**Agenzia delle Entrate
CATASTO FABBRICATI
Ufficio Provinciale di
Brescia**

Dichiarazione protocollo n. BS0146077 del 09/07/2014

Planimetria di u.i.u. in Comune di Moniga Del Garda

Via Dei Canestrelli

civ. 7

Identificativi Catastali:

Sezione: NCT
Foglio: 1
Particella: 558
Subalterno: 3

Compilata da:
Cloza Camillo

Iscritto all'albo:
Geometri


Prov. Brescia

N. 01355

Scheda n. 69

Scala 1:200

-Piano Primo-
(Scheda sub.80)

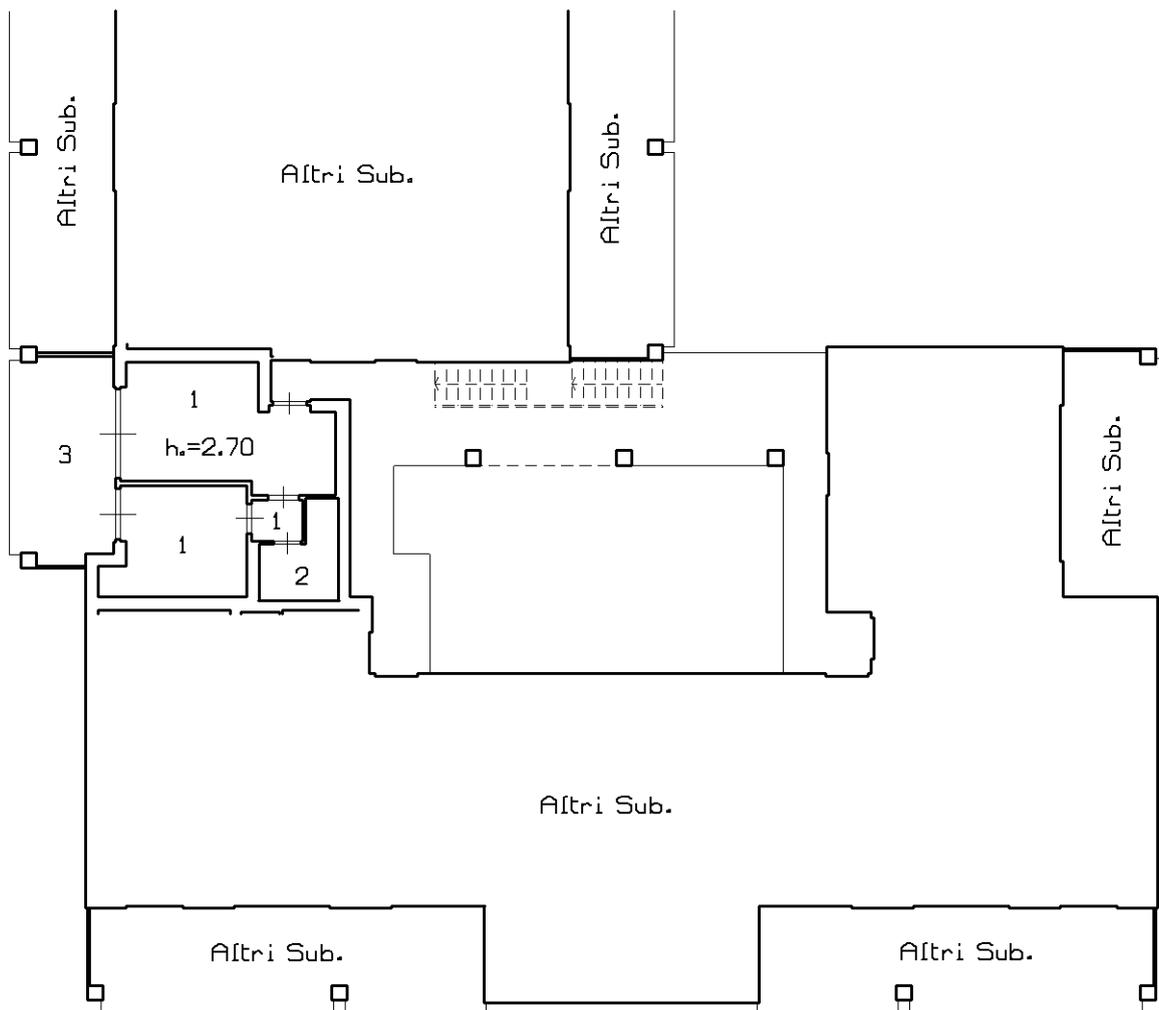

Ultima planimetria in atti

**Agenzia delle Entrate
CATASTO FABBRICATI
Ufficio Provinciale di
Brescia**

Dichiarazione protocollo n. BS0146077 del 09/07/2014

Planimetria di u.i.u. in Comune di Moniga Del Garda

Via Dei Canestrelli

civ. 7

Identificativi Catastali:

Sezione: NCT

Foglio: 1

Particella: 558

Subalterno: 3

Compilata da:
Cloza Camillo

Iscritto all'albo:
Geometri


Prov. Brescia

N. 01355

Scheda n. 70

Scala 1:200

**-Piano Primo-
(Scheda sub.81)**

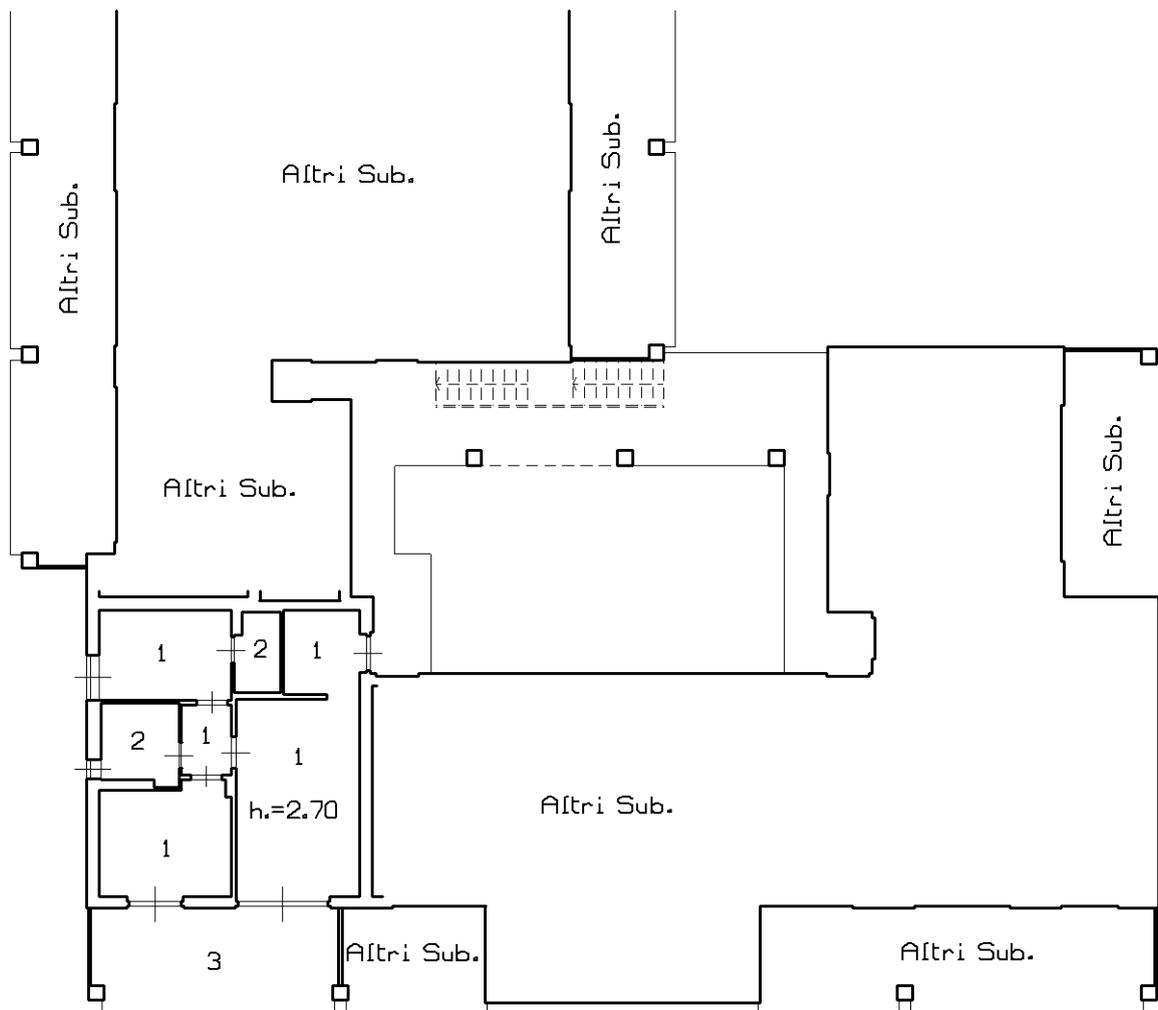

Ultima planimetria in atti

Catasto dei Fabbricati - Situazione al 18/10/2022 - Comune di MONIGA DEL GARDA(F373) - < Sez. urbana NCT - Foglio 1 - Particella 558 - Subalterno 7 > - Uiu graffiata
VIA DEI CANESTRELLI n. 7 Piano S1 - T-1

**Agenzia delle Entrate
CATASTO FABBRICATI
Ufficio Provinciale di
Brescia**

Dichiarazione protocollo n. BS0146077 del 09/07/2014

Planimetria di u.i.u. in Comune di Moniga Del Garda

Via Dei Canestrelli

civ. 7

Identificativi Catastali:

Sezione: NCT
Foglio: 1
Particella: 558
Subalterno: 3

Compilata da:
Cloza Camillo

Iscritto all'albo:
Geometri


Prov. Brescia

N. 01355

Scheda n. 71

Scala 1:200

**-Piano Primo-
(Scheda sub.82)**

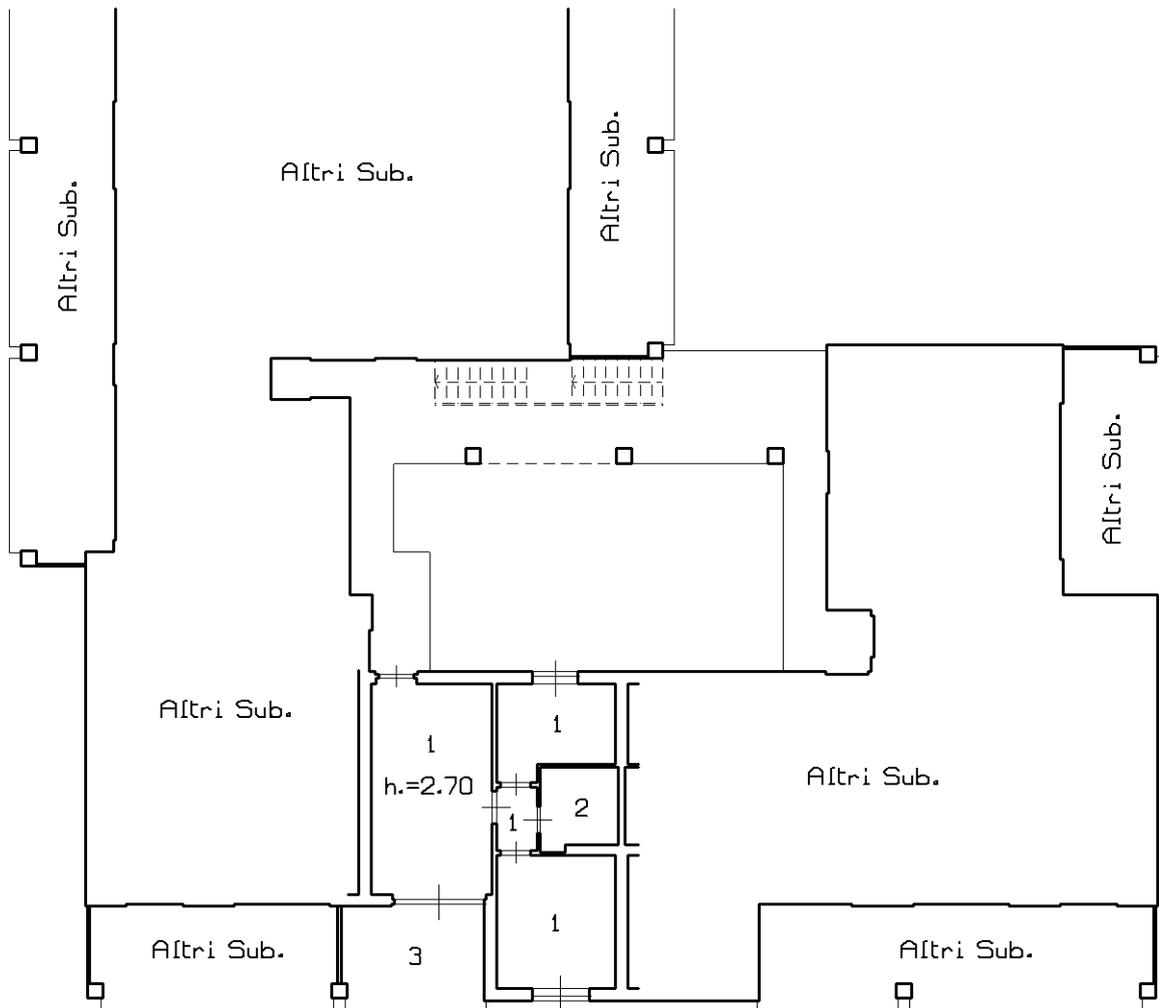

Catasto dei Fabbricati - Situazione al 18/10/2022 - Comune di MONIGA DEL GARDA(F373) - < Sez. urbana NCT - Foglio 1 - Particella 558 - Subalterno 7 > - Uiu graffiata
VIA DEI CANESTRELLI n. 7 Piano S1 - T-1

Ultima planimetria in atti

**Agenzia delle Entrate
CATASTO FABBRICATI
Ufficio Provinciale di
Brescia**

Dichiarazione protocollo n. BS0146077 del 09/07/2014

Planimetria di u.i.u. in Comune di Moniga Del Garda

Via Dei Canestrelli

civ. 7

Identificativi Catastali:

Sezione: NCT

Foglio: 1

Particella: 558

Subalterno: 3

Compilata da:
Cloza Camillo

Iscritto all'albo:
Geometri


Prov. Brescia

N. 01355

Scheda n. 72

Scala 1:200

-Piano Primo-
(Scheda sub.83)

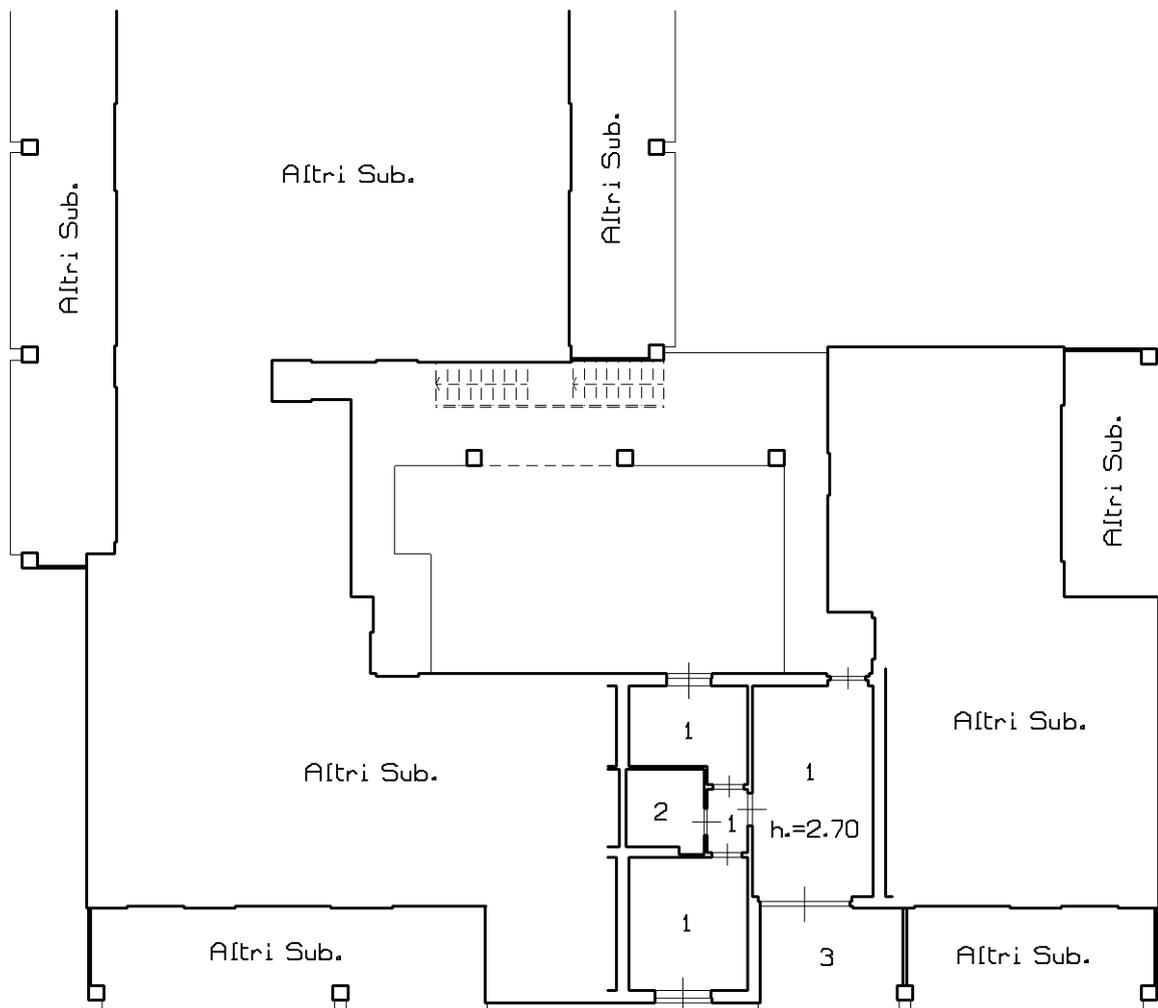

Ultima planimetria in atti

Catasto dei Fabbricati - Situazione al 18/10/2022 - Comune di MONIGA DEL GARDA(F373) - < Sez. urbana NCT - Foglio 1 - Particella 558 - Subalterno 7 > - Uiu graffiata
VIA DEI CANESTRELLI n. 7 Piano S1 - T-1

**Agenzia delle Entrate
CATASTO FABBRICATI
Ufficio Provinciale di
Brescia**

Dichiarazione protocollo n. BS0146077 del 09/07/2014

Planimetria di u.i.u. in Comune di Moniga Del Garda

Via Dei Canestrelli

civ. 7

Identificativi Catastali:

Sezione: NCT

Foglio: 1

Particella: 558

Subalterno: 3

Compilata da:
Cloza Camillo

Iscritto all'albo:
Geometri


Prov. Brescia

N. 01355

Scheda n. 73

Scala 1:200

**-Piano Primo-
(Scheda sub.84)**

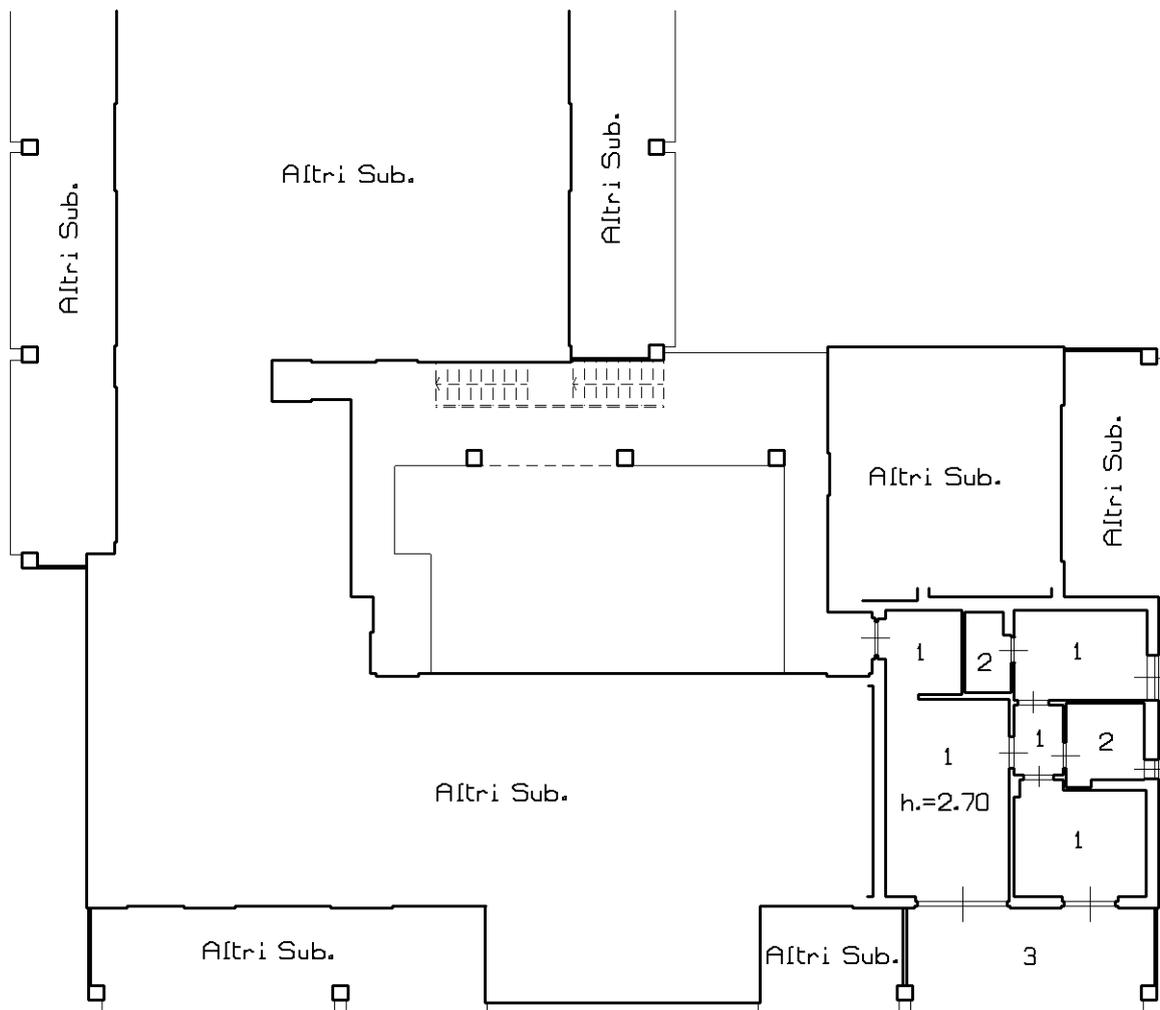

Ultima planimetria in atti

Catasto dei Fabbricati - Situazione al 18/10/2022 - Comune di MONIGA DEL GARDA(F373) - < Sez. urbana NCT - Foglio 1 - Particella 558 - Subalterno 7 > - Uiu graffiata
VIA DEI CANESTRELLI n. 7 Piano S1 - T-1

**Agenzia delle Entrate
CATASTO FABBRICATI
Ufficio Provinciale di
Brescia**

Dichiarazione protocollo n. BS0146077 del 09/07/2014

Planimetria di u.i.u. in Comune di Moniga Del Garda

Via Dei Canestrelli

civ. 7

Identificativi Catastali:

Sezione: NCT

Foglio: 1

Particella: 558

Subalterno: 3

Compilata da:
Cloza Camillo

Iscritto all'albo:
Geometri


Prov. Brescia

N. 01355

Scheda n. 74

Scala 1:200

**-Piano Primo-
(Scheda sub.85)**

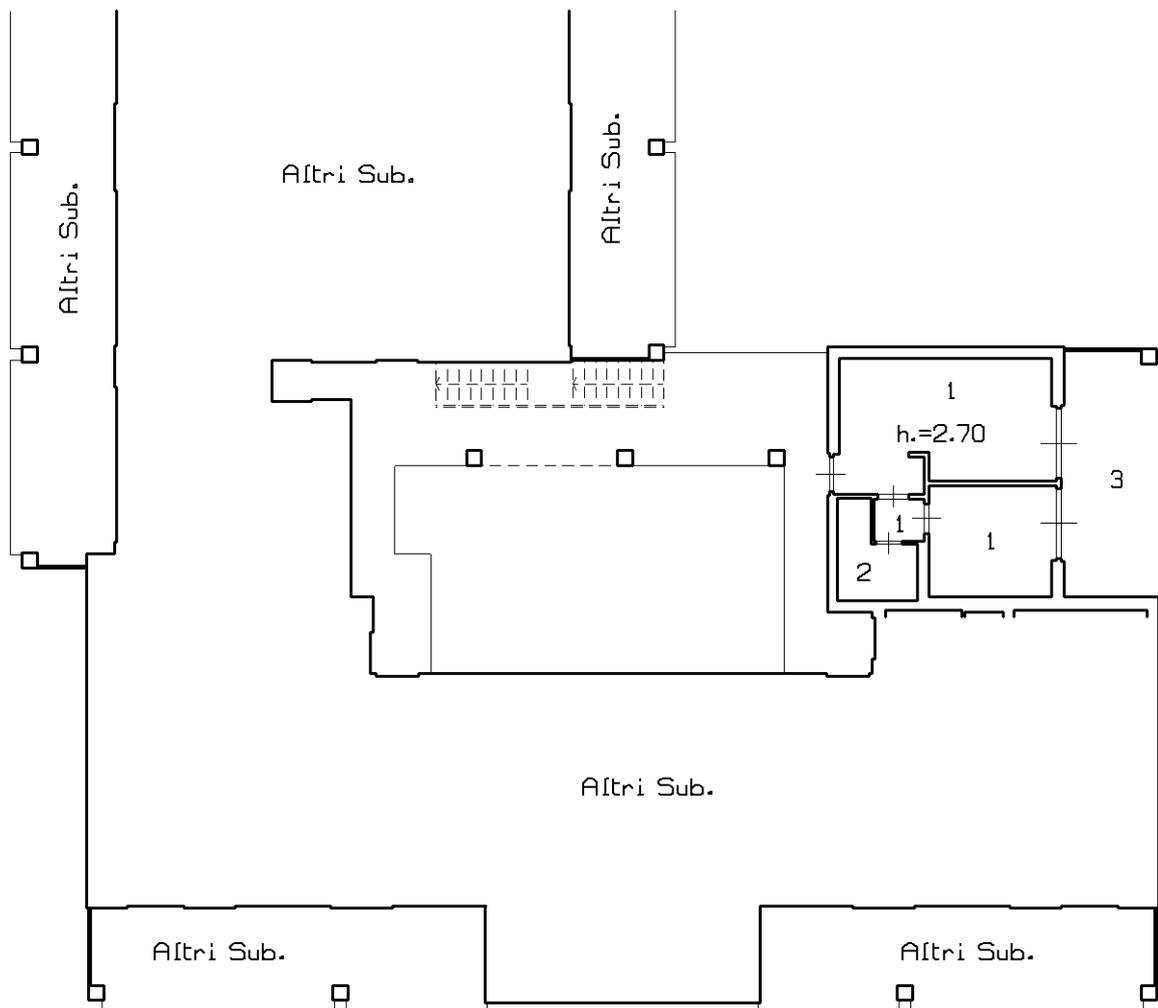

Catasto dei Fabbricati - Situazione al 18/10/2022 - Comune di MONIGA DEL GARDA(F373) - < Sez. urbana NCT - Foglio 1 - Particella 558 - Subalterno 7 > - Uiu graffiata
VIA DEI CANESTRELLI n. 7 Piano S1 - T-1

Ultima planimetria in atti

**Agenzia delle Entrate
CATASTO FABBRICATI
Ufficio Provinciale di
Brescia**

Dichiarazione protocollo n. BS0146077 del 09/07/2014

Planimetria di u.i.u. in Comune di Moniga Del Garda

Via Dei Canestrelli

civ. 7

Identificativi Catastali:

Sezione: NCT

Foglio: 1

Particella: 558

Subalterno: 3

Compilata da:
Cloza Camillo

Iscritto all'albo:
Geometri


Prov. Brescia

N. 01355

Scheda n. 75

Scala 1:200

-Piano Primo-
(Scheda sub.86)

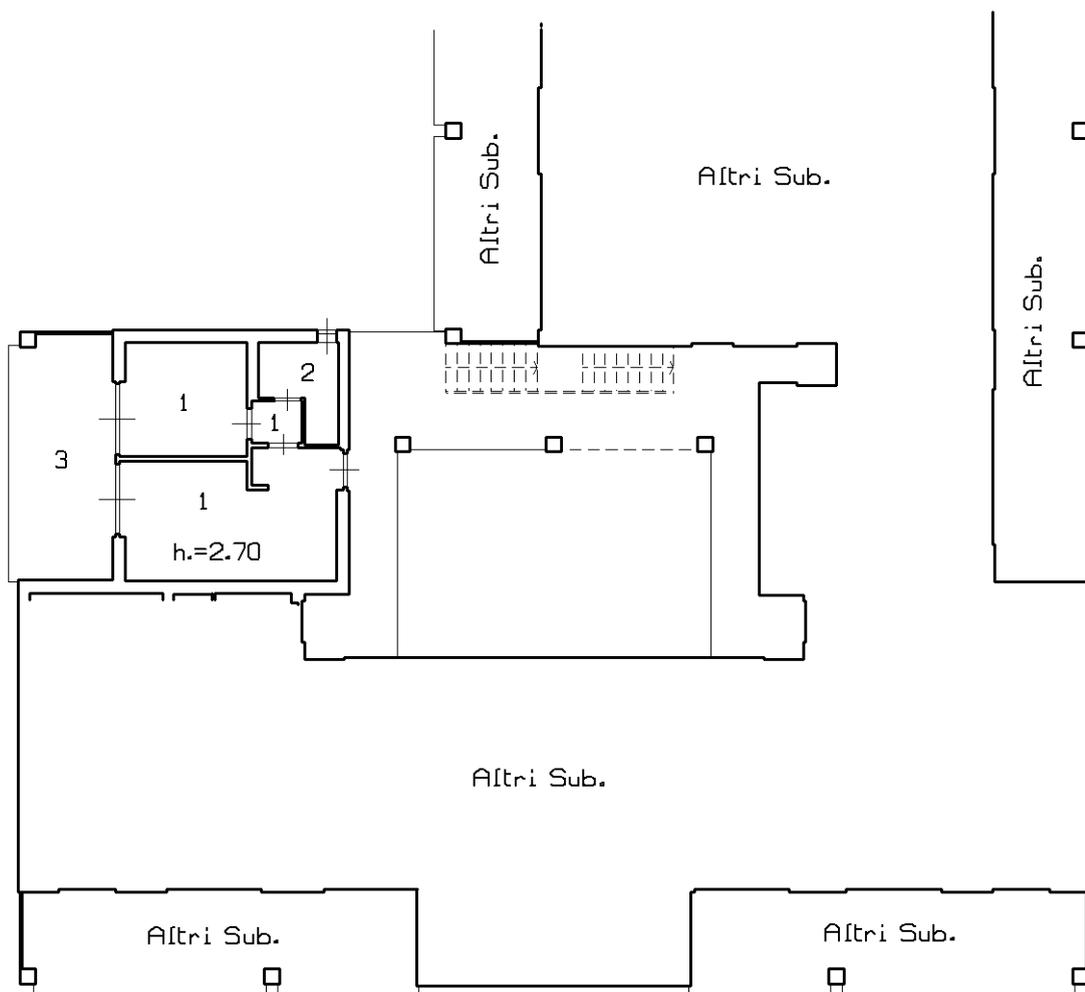

Catasto dei Fabbricati - Situazione al 18/10/2022 - Comune di MONIGA DEL GARDA(F373) - < Sez. urbana NCT - Foglio 1 - Particella 558 - Subalterno 7 > - Uiu graffiata
VIA DEI CANESTRELLI n. 7 Piano S1 - T-1

Ultima planimetria in atti

**Agenzia delle Entrate
CATASTO FABBRICATI
Ufficio Provinciale di
Brescia**

Dichiarazione protocollo n. BS0146077 del 09/07/2014

Planimetria di u.i.u. in Comune di Moniga Del Garda

Via Dei Canestrelli

civ. 7

Identificativi Catastali:

Sezione: NCT

Foglio: 1

Particella: 558

Subalterno: 3

Compilata da:
Cloza Camillo

Iscritto all'albo:
Geometri


Prov. Brescia

N. 01355

Scheda n. 76

Scala 1:200

-Piano Primo-
(Scheda sub.87)

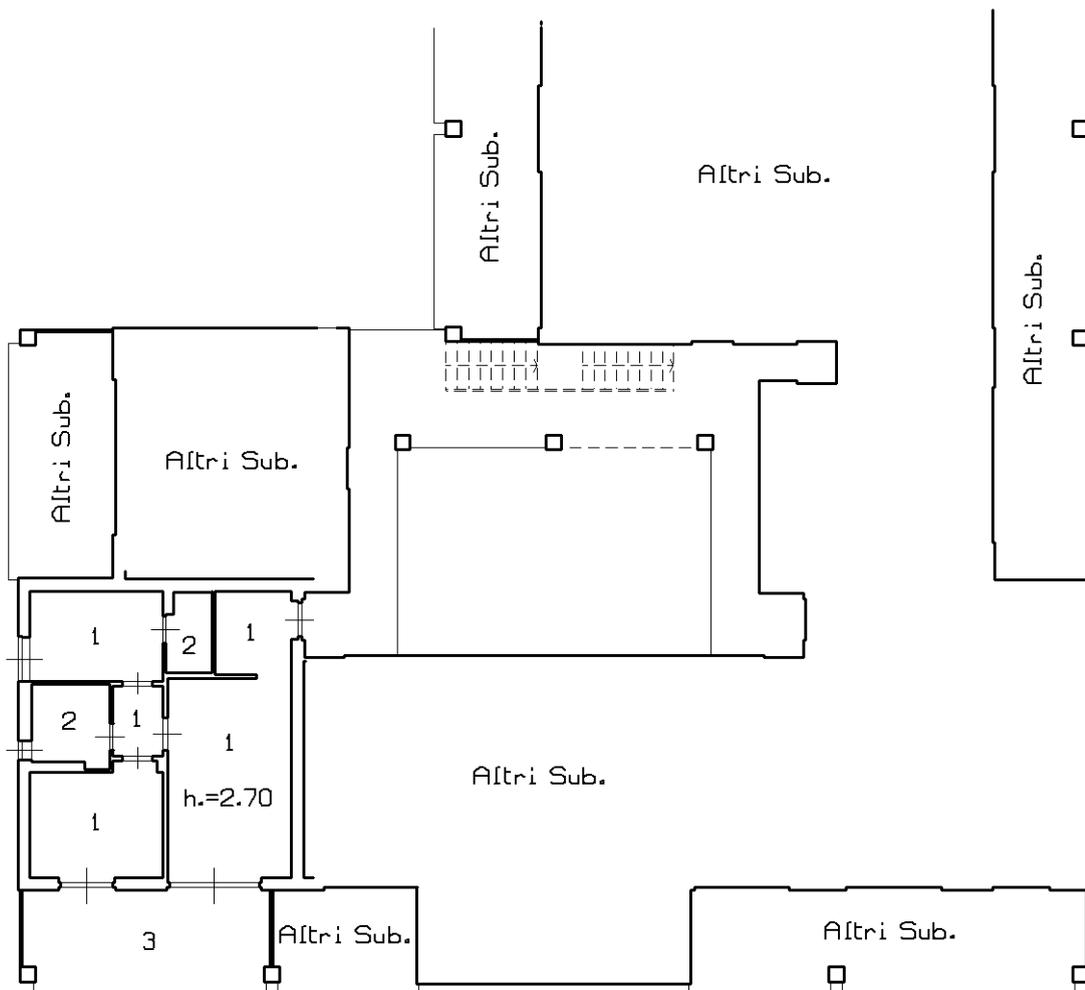

Catasto dei Fabbricati - Situazione al 18/10/2022 - Comune di MONIGA DEL GARDA(F373) - < Sez. urbana NCT - Foglio 1 - Particella 558 - Subalterno 7 > - Uiu graffiata
VIA DEI CANESTRELLI n. 7 Piano S1 - T-1

Ultima planimetria in atti

**Agenzia delle Entrate
CATASTO FABBRICATI
Ufficio Provinciale di
Brescia**

Dichiarazione protocollo n. BS0146077 del 09/07/2014

Planimetria di u.i.u. in Comune di Moniga Del Garda

Via Dei Canestrelli

civ. 7

Identificativi Catastali:

Sezione: NCT
Foglio: 1
Particella: 558
Subalterno: 3

Compilata da:
Cloza Camillo

Iscritto all'albo:
Geometri


Prov. Brescia

N. 01355

Scheda n. 77

Scala 1:200

-Piano Primo-
(Scheda sub.88)

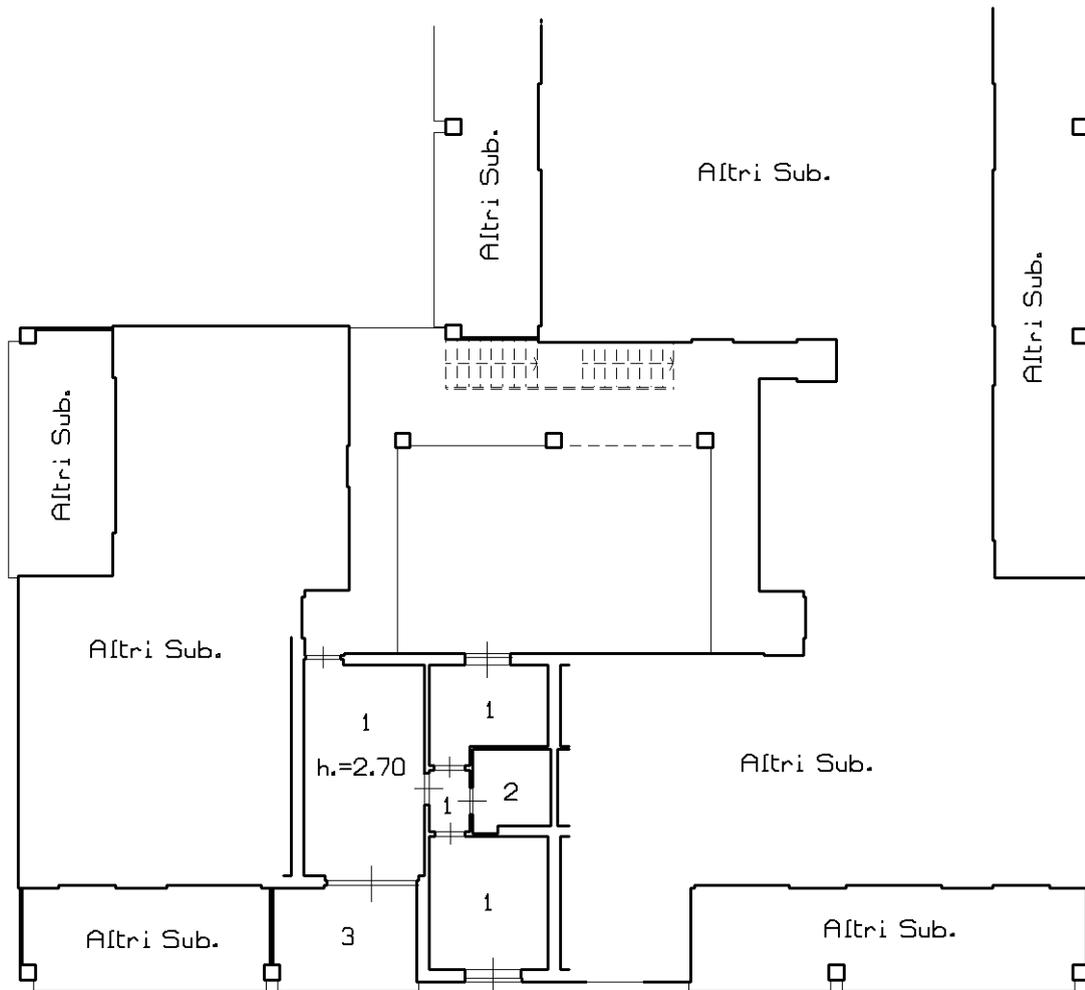

Catasto dei Fabbricati - Situazione al 18/10/2022 - Comune di MONIGA DEL GARDA(F373) - < Sez. urbana NCT - Foglio 1 - Particella 558 - Subalterno 7 > - Uiu graffiata
VIA DEI CANESTRELLI n. 7 Piano S1 - T-1

Ultima planimetria in atti

**Agenzia delle Entrate
CATASTO FABBRICATI
Ufficio Provinciale di
Brescia**

Dichiarazione protocollo n. BS0146077 del 09/07/2014

Planimetria di u.i.u. in Comune di Moniga Del Garda

Via Dei Canestrelli

civ. 7

Identificativi Catastali:

Sezione: NCT

Foglio: 1

Particella: 558

Subalterno: 3

Compilata da:
Cloza Camillo

Iscritto all'albo:
Geometri


Prov. Brescia

N. 01355

Scheda n. 78

Scala 1:200

-Piano Primo-
(Scheda sub.89)

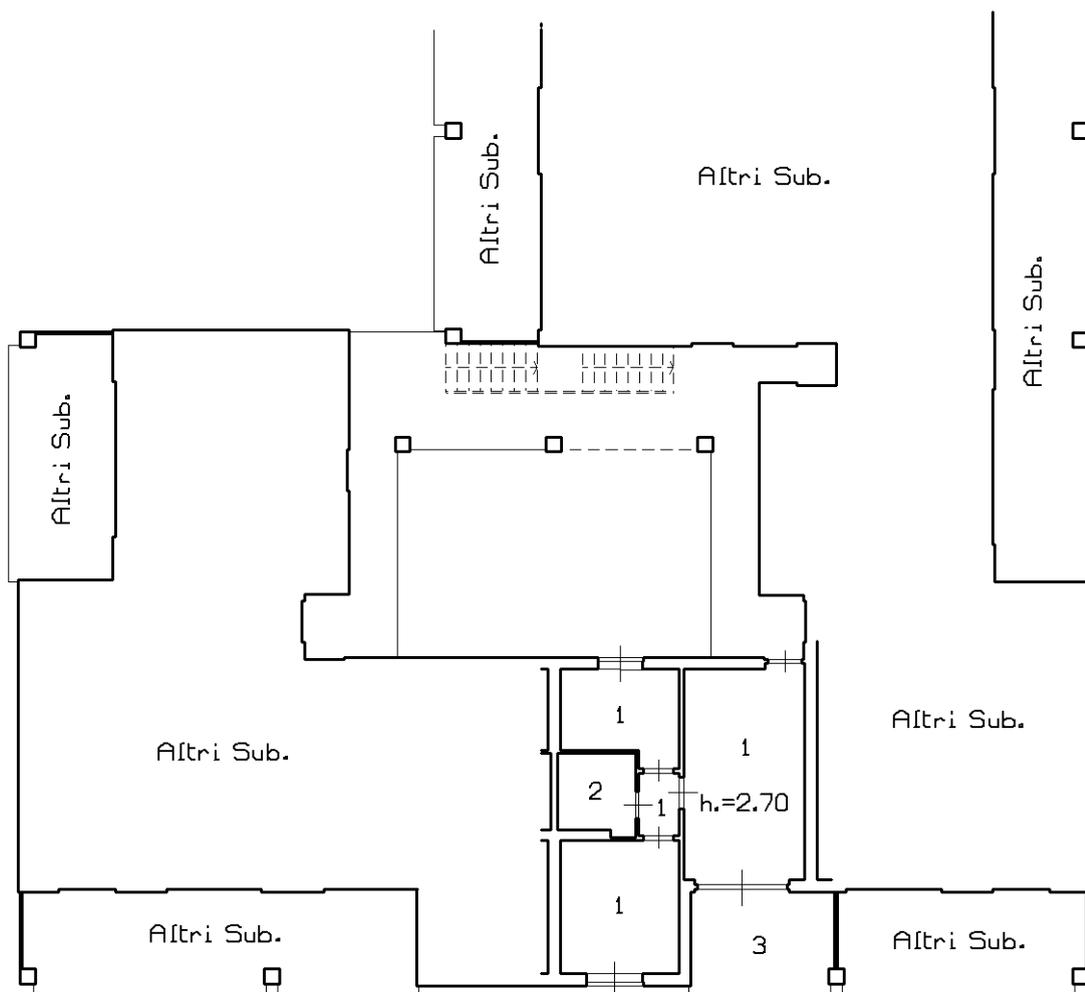

Catasto dei Fabbricati - Situazione al 18/10/2022 - Comune di MONIGA DEL GARDA(F373) - < Sez. urbana NCT - Foglio 1 - Particella 558 - Subalterno 7 > - Uiu graffiata
VIA DEI CANESTRELLI n. 7 Piano S1 - T-1

Ultima planimetria in atti

**Agenzia delle Entrate
CATASTO FABBRICATI
Ufficio Provinciale di
Brescia**

Dichiarazione protocollo n. BS0146077 del 09/07/2014

Planimetria di u.i.u. in Comune di Moniga Del Garda

Via Dei Canestrelli

civ. 7

Identificativi Catastali:

Sezione: NCT

Foglio: 1

Particella: 558

Subalterno: 3

Compilata da:
Cloza Camillo

Iscritto all'albo:
Geometri


Prov. Brescia

N. 01355

Scheda n. 79

Scala 1:200

-Piano Primo-
(Scheda sub.91)

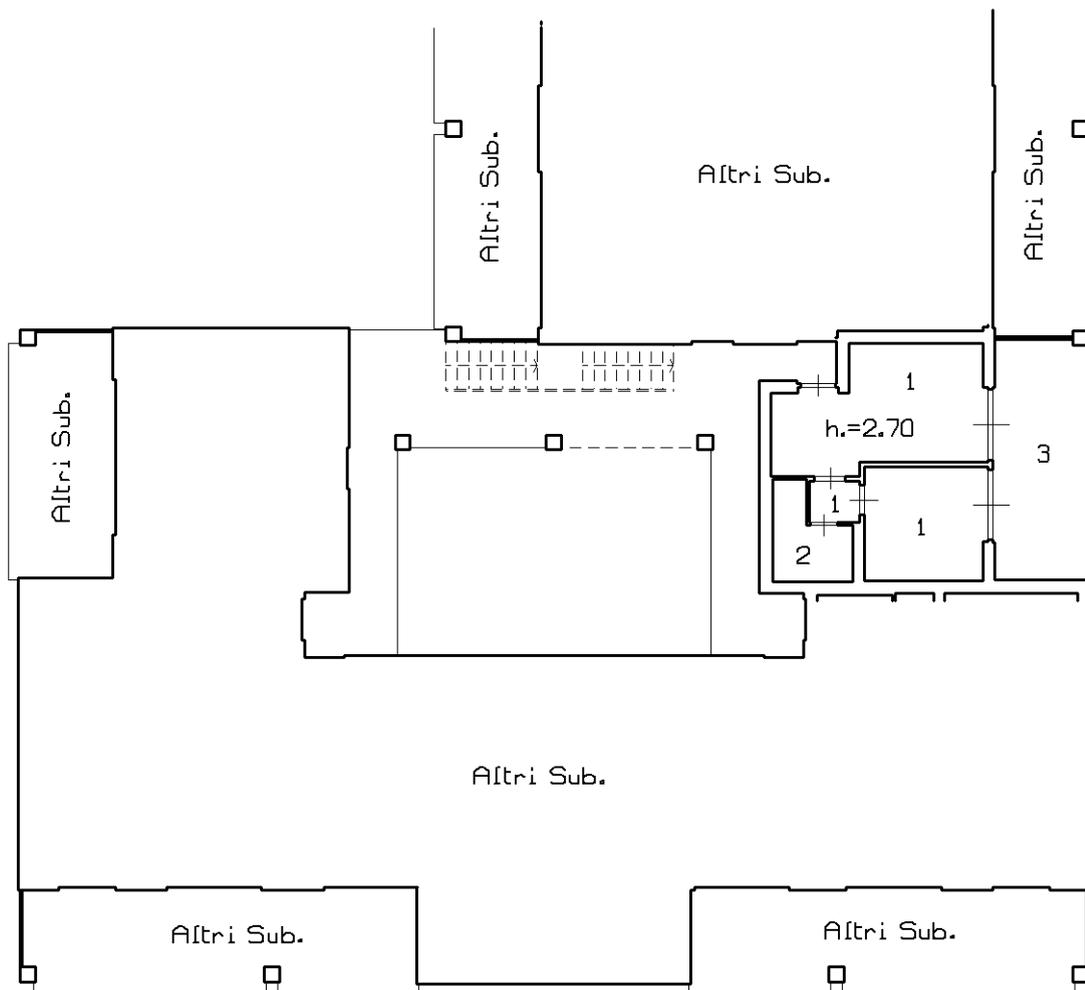

Catasto dei Fabbricati - Situazione al 18/10/2022 - Comune di MONIGA DEL GARDA(F373) - < Sez. urbana NCT - Foglio 1 - Particella 558 - Subalterno 7 > - Uiu graffiata
VIA DEI CANESTRELLI n. 7 Piano S1 - T-1

Ultima planimetria in atti

**Agenzia delle Entrate
CATASTO FABBRICATI
Ufficio Provinciale di
Brescia**

Dichiarazione protocollo n. BS0146077 del 09/07/2014

Planimetria di u.i.u. in Comune di Moniga Del Garda

Via Dei Canestrelli

civ. 7

Identificativi Catastali:

Sezione: NCT
Foglio: 1
Particella: 558
Subalterno: 3

Compilata da:
Cloza Camillo

Iscritto all'albo:
Geometri


Prov. Brescia

N. 01355

Scheda n. 80

Scala 1:200

-Piano Primo-
(Scheda sub.92)

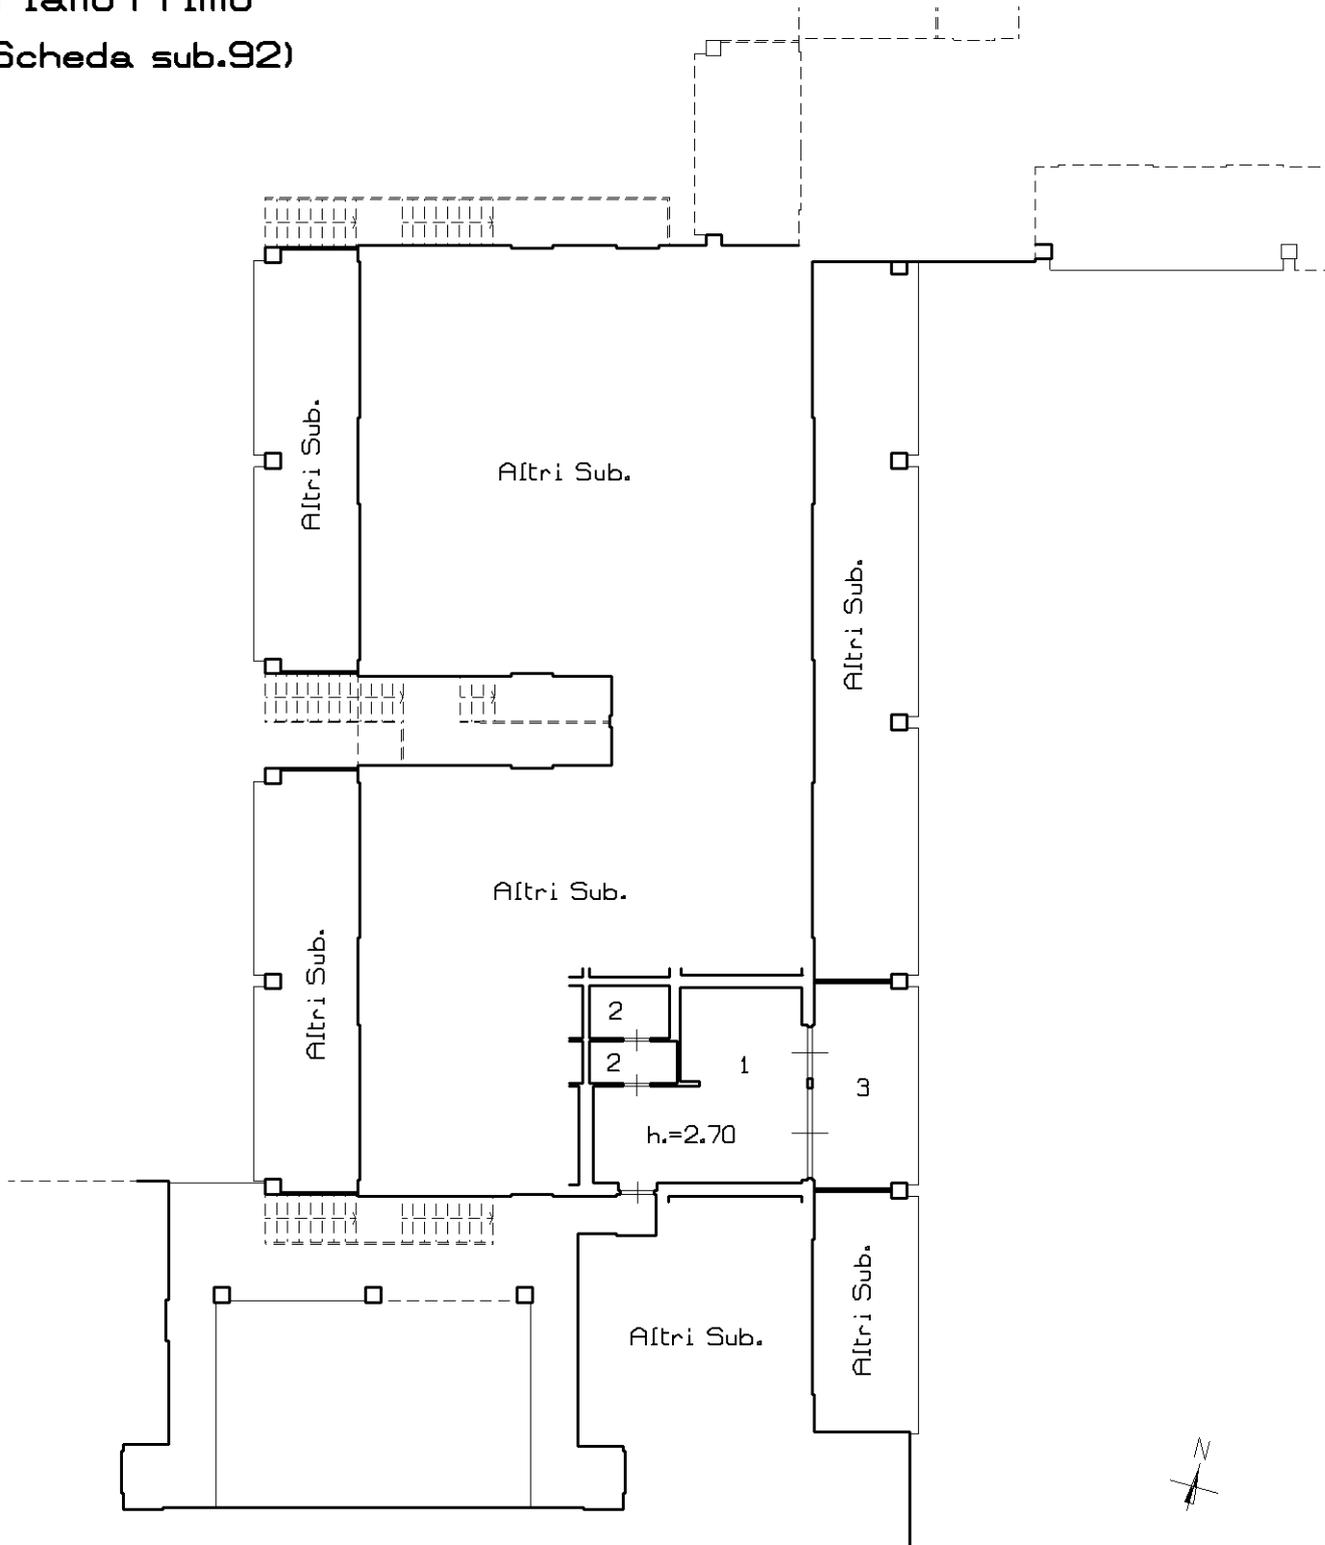

Catasto dei Fabbricati - Situazione al 18/10/2022 - Comune di MONIGA DEL GARDA(F373) - < Sez. urbana NCT - Foglio 1 - Particella 558 - Subalterno 7 > - Uiu graffiata
VIA DEI CANESTRELLI n. 7 Piano S1 - T-1

Ultima planimetria in atti

**Agenzia delle Entrate
CATASTO FABBRICATI
Ufficio Provinciale di
Brescia**

Dichiarazione protocollo n. BS0146077 del 09/07/2014

Planimetria di u.i.u. in Comune di Moniga Del Garda

Via Dei Canestrelli

civ. 7

Identificativi Catastali:

Sezione: NCT
Foglio: 1
Particella: 558
Subalterno: 3

Compilata da:
Cloza Camillo

Iscritto all'albo:
Geometri


Prov. Brescia

N. 01355

Scheda n. 81

Scala 1:200

-Piano Primo-
(Scheda sub.93)

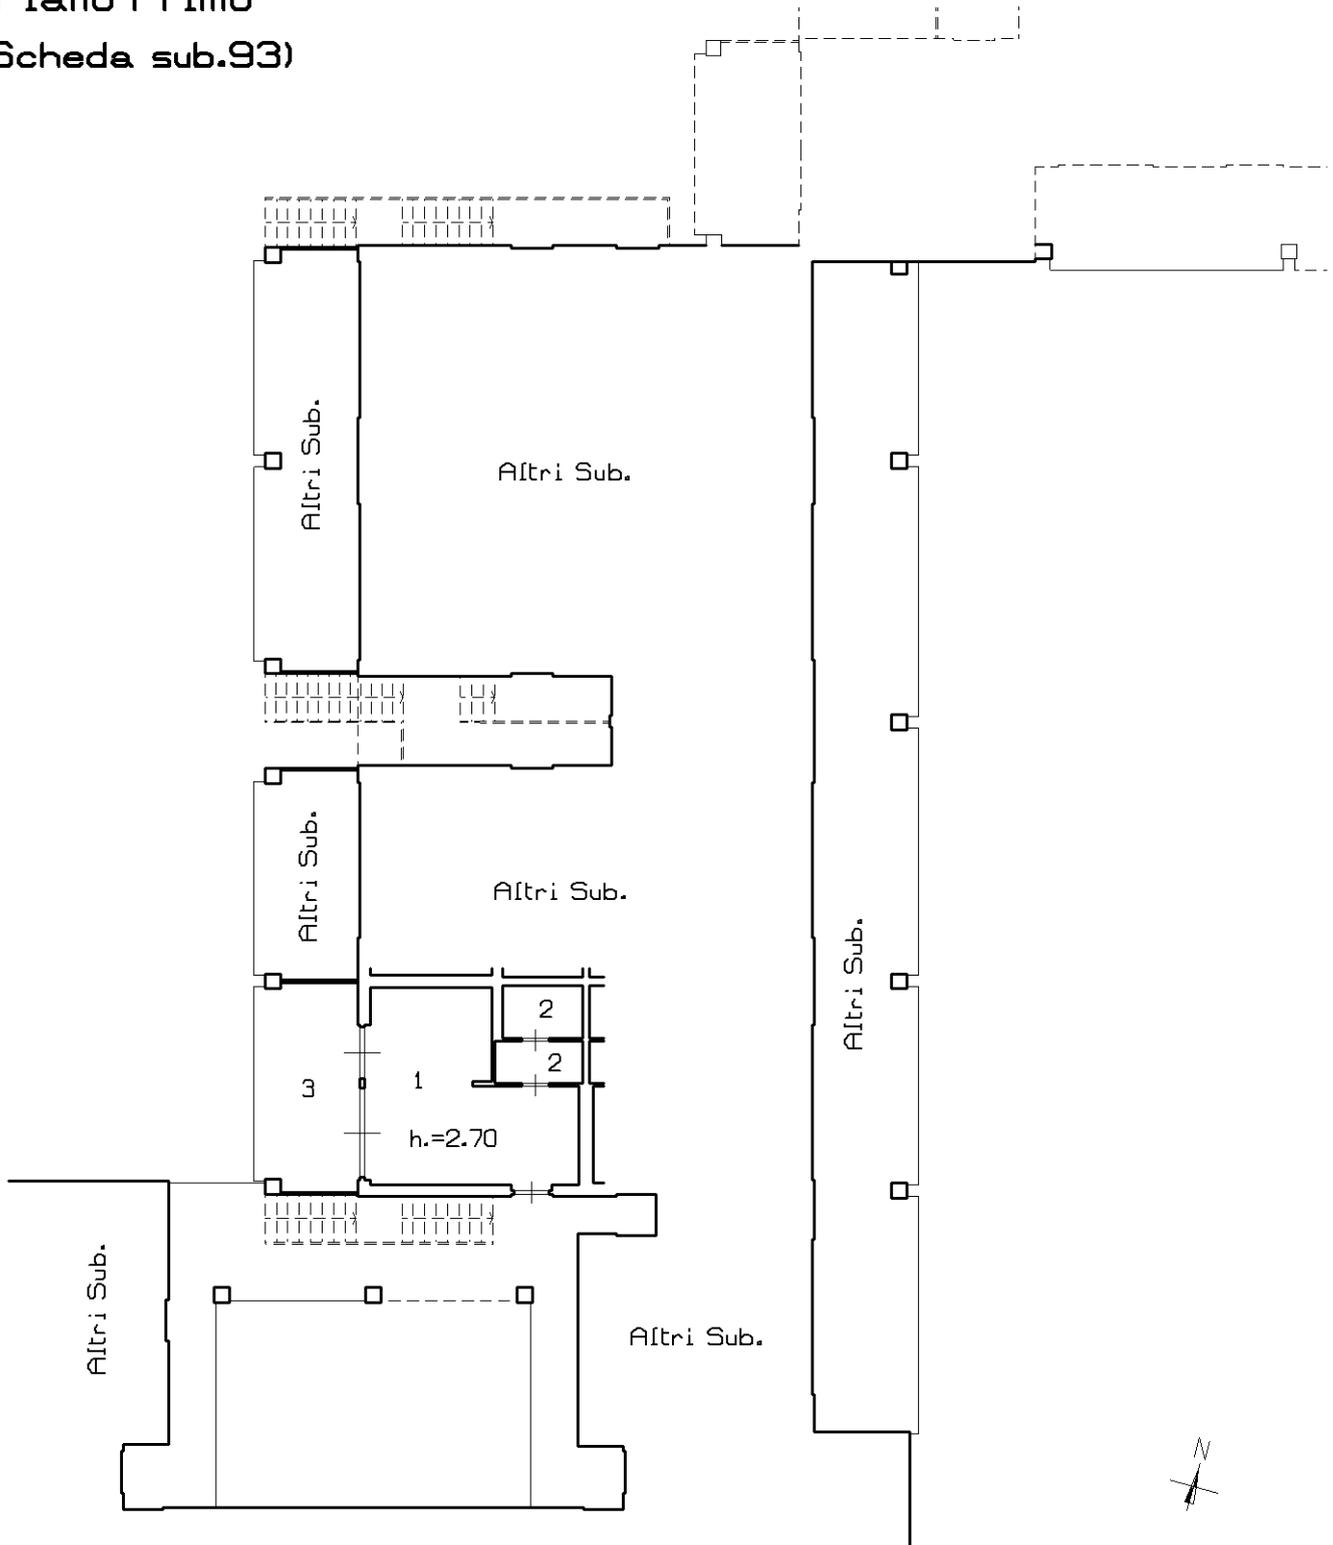

Catasto dei Fabbricati - Situazione al 18/10/2022 - Comune di MONIGA DEL GARDA(F373) - < Sez. urbana NCT - Foglio 1 - Particella 558 - Subalterno 7 > - Uiu graffiata
VIA DEI CANESTRELLI n. 7 Piano S1 - T-1

Ultima planimetria in atti

**Agenzia delle Entrate
CATASTO FABBRICATI
Ufficio Provinciale di
Brescia**

Dichiarazione protocollo n. BS0146077 del 09/07/2014

Planimetria di u.i.u. in Comune di Moniga Del Garda

Via Dei Canestrelli

civ. 7

Identificativi Catastali:

Sezione: NCT

Foglio: 1

Particella: 558

Subalterno: 3

Compilata da:
Cloza Camillo

Iscritto all'albo:
Geometri


Prov. Brescia

N. 01355

Scheda n. 82

Scala 1:200

-Piano Primo-
(Scheda sub.94)

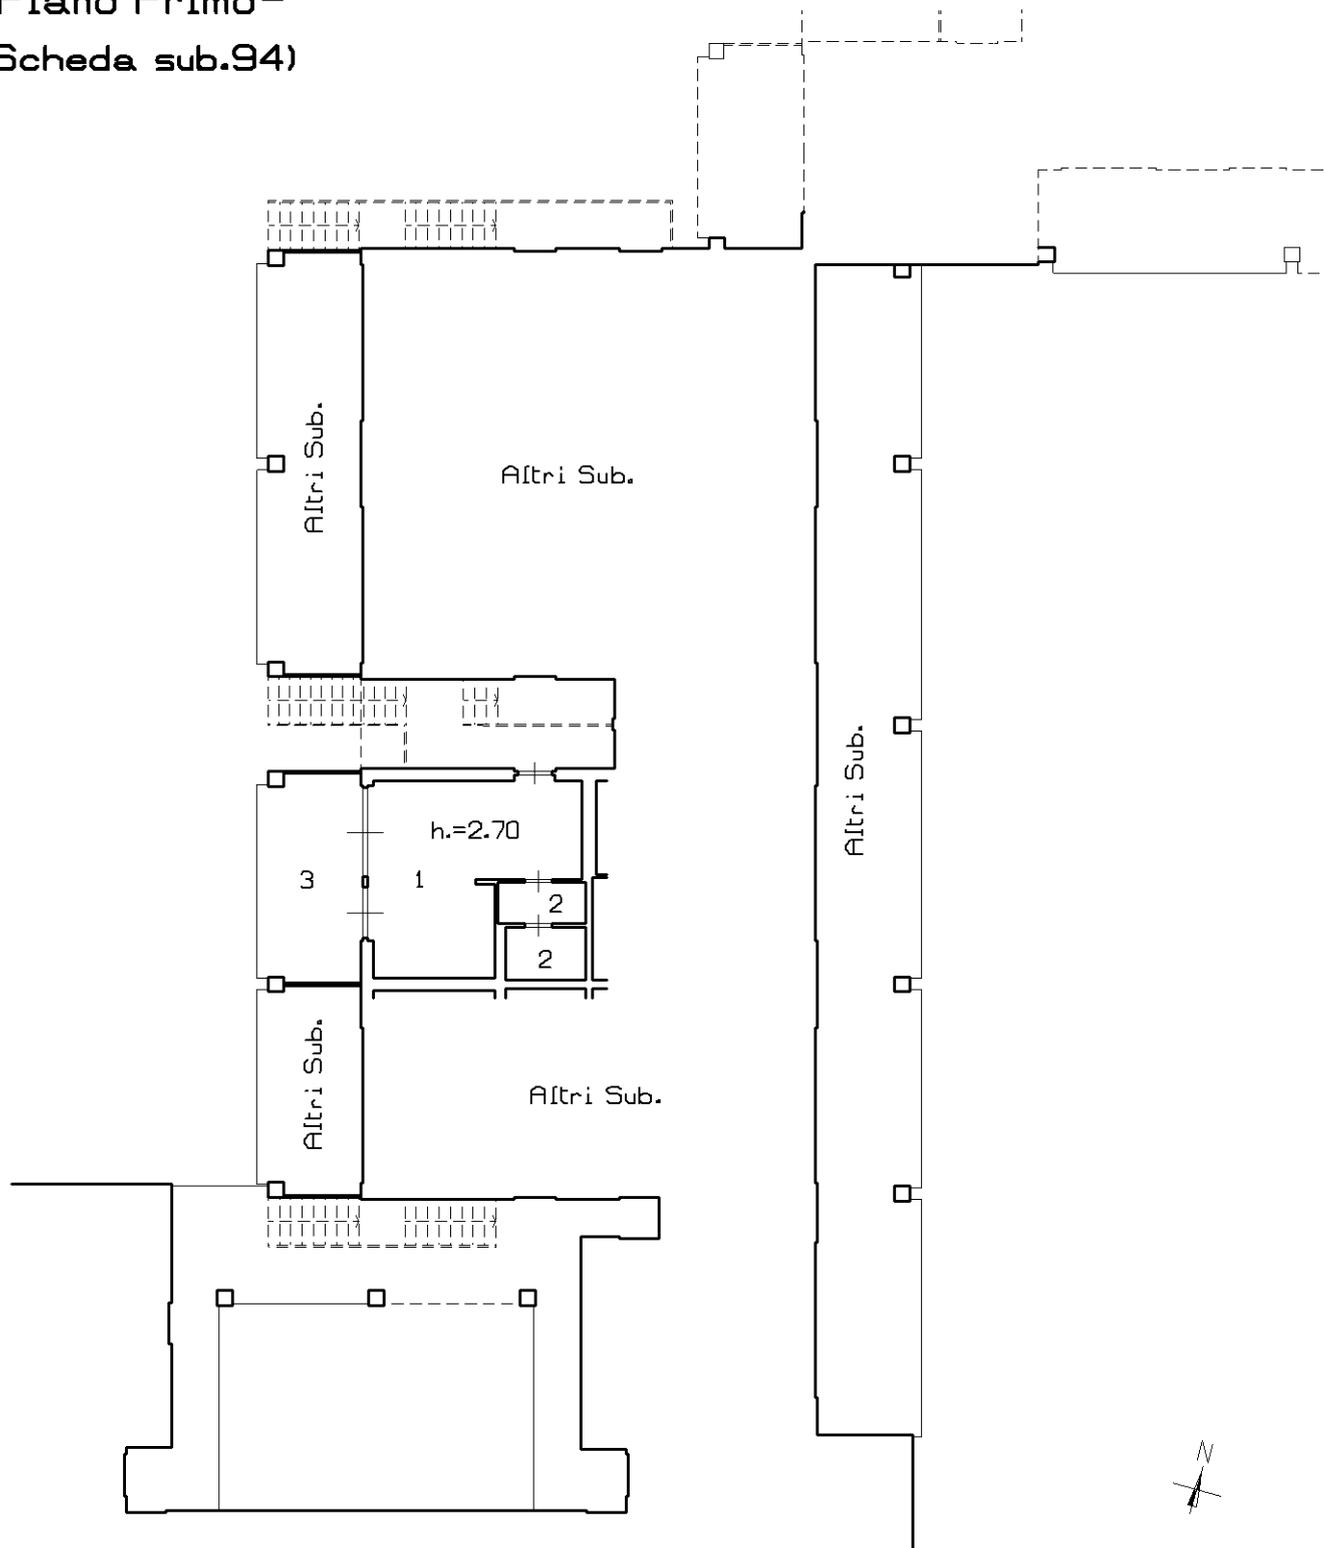

Catasto dei Fabbricati - Situazione al 18/10/2022 - Comune di MONIGA DEL GARDA(F373) - < Sez. urbana NCT - Foglio 1 - Particella 558 - Subalterno 7 > - Uiu graffiata
VIA DEI CANESTRELLI n. 7 Piano S1 - T-1

Ultima planimetria in atti

**Agenzia delle Entrate
CATASTO FABBRICATI
Ufficio Provinciale di
Brescia**

Dichiarazione protocollo n. BS0146077 del 09/07/2014

Planimetria di u.i.u. in Comune di Moniga Del Garda

Via Dei Canestrelli

civ. 7

Identificativi Catastali:

Sezione: NCT

Foglio: 1

Particella: 558

Subalterno: 3

Compilata da:
Cloza Camillo

Iscritto all'albo:
Geometri


Prov. Brescia

N. 01355

Scheda n. 83

Scala 1:200

**-Piano Primo-
(Scheda sub.95)**

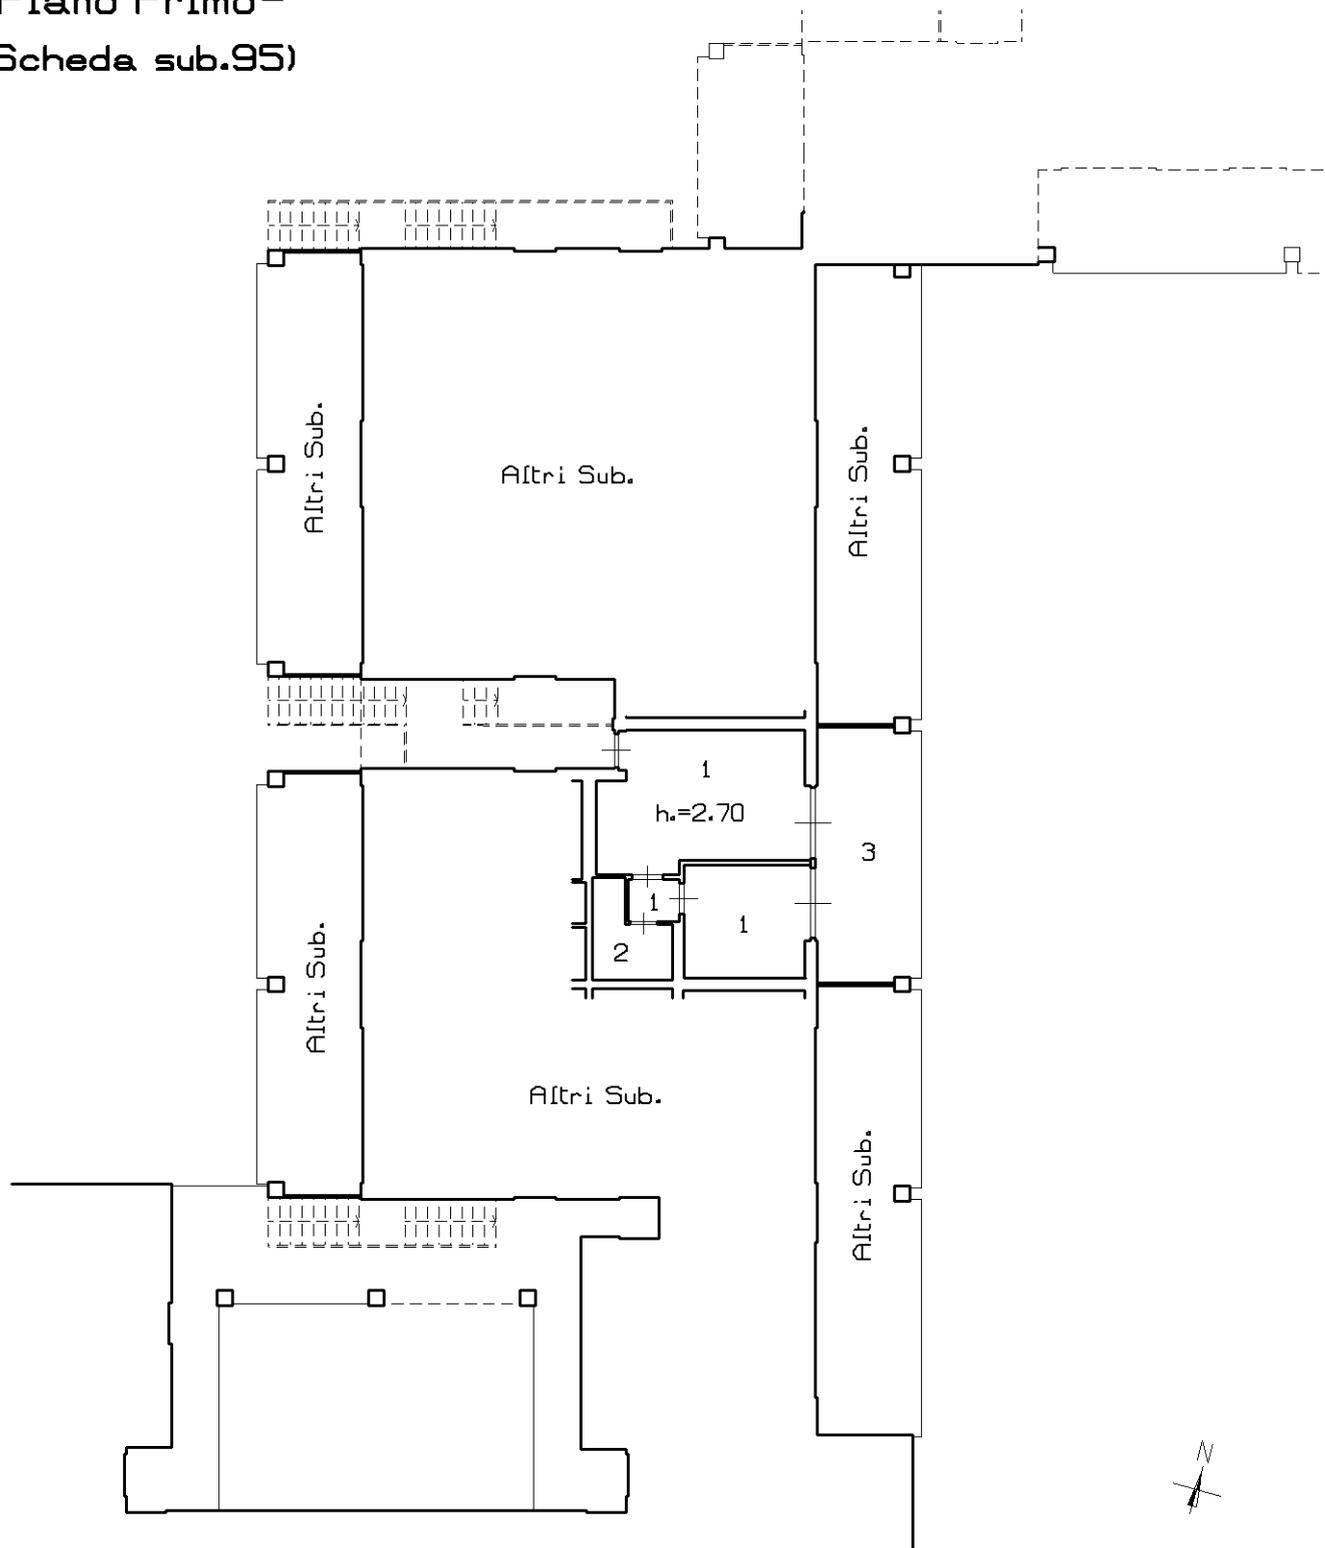

Catasto dei Fabbricati - Situazione al 18/10/2022 - Comune di MONIGA DEL GARDA(F373) - < Sez. urbana NCT - Foglio 1 - Particella 558 - Subalterno 7 > - Uiu graffiata
VIA DEI CANESTRELLI n. 7 Piano S1 - T-1

Ultima planimetria in atti

**Agenzia delle Entrate
CATASTO FABBRICATI
Ufficio Provinciale di
Brescia**

Dichiarazione protocollo n. BS0146077 del 09/07/2014

Planimetria di u.i.u. in Comune di Moniga Del Garda

Via Dei Canestrelli

civ. 7

Identificativi Catastali:

Sezione: NCT
Foglio: 1
Particella: 558
Subalterno: 3

Compilata da:
Cloza Camillo

Iscritto all'albo:
Geometri


Prov. Brescia

N. 01355

Scheda n. 84

Scala 1:200

**-Piano Primo-
(Scheda sub.96)**

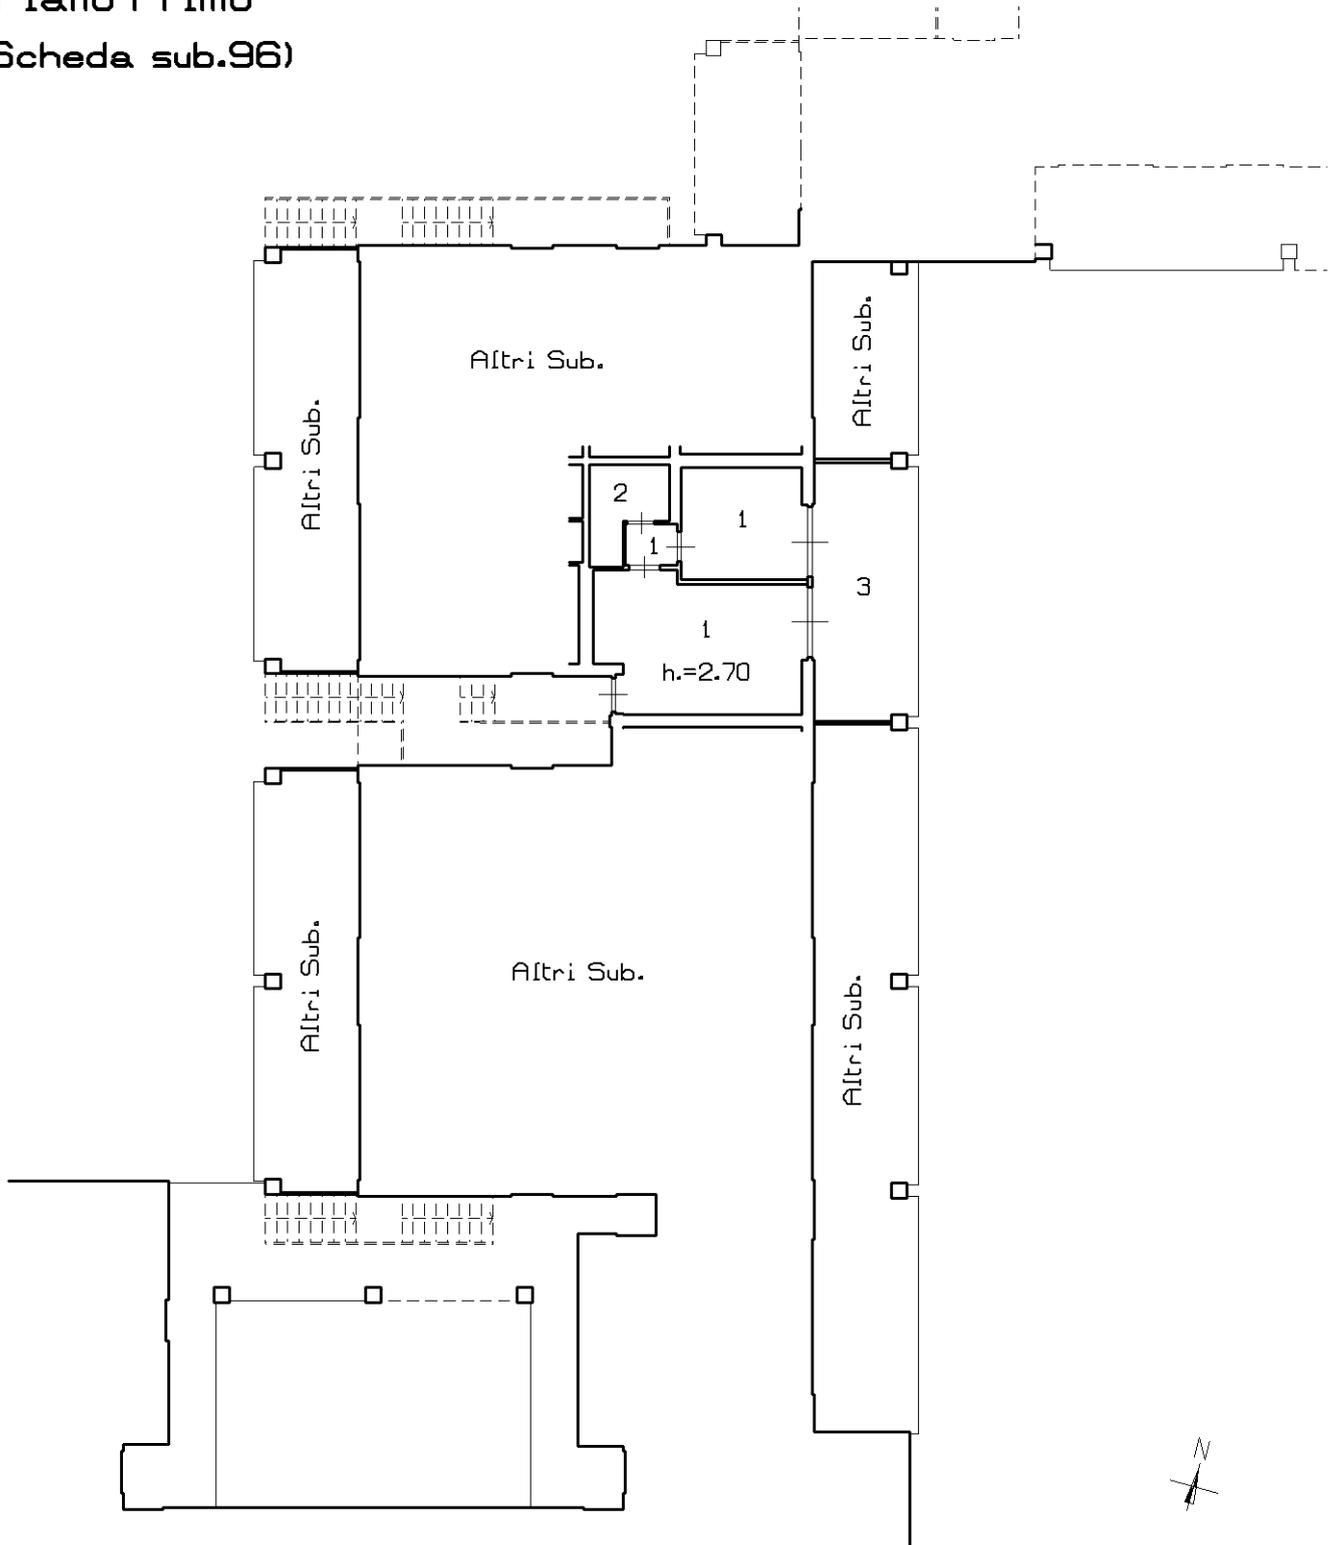

Ultima planimetria in atti

**Agenzia delle Entrate
CATASTO FABBRICATI
Ufficio Provinciale di
Brescia**

Dichiarazione protocollo n. BS0146077 del 09/07/2014

Planimetria di u.i.u. in Comune di Moniga Del Garda

Via Dei Canestrelli

civ. 7

Identificativi Catastali:

Sezione: NCT
Foglio: 1
Particella: 558
Subalterno: 3

Compilata da:
Cloza Camillo

Iscritto all'albo:
Geometri


Prov. Brescia

N. 01355

Scheda n. 85

Scala 1:200

-Piano Primo-
(Scheda sub.97)

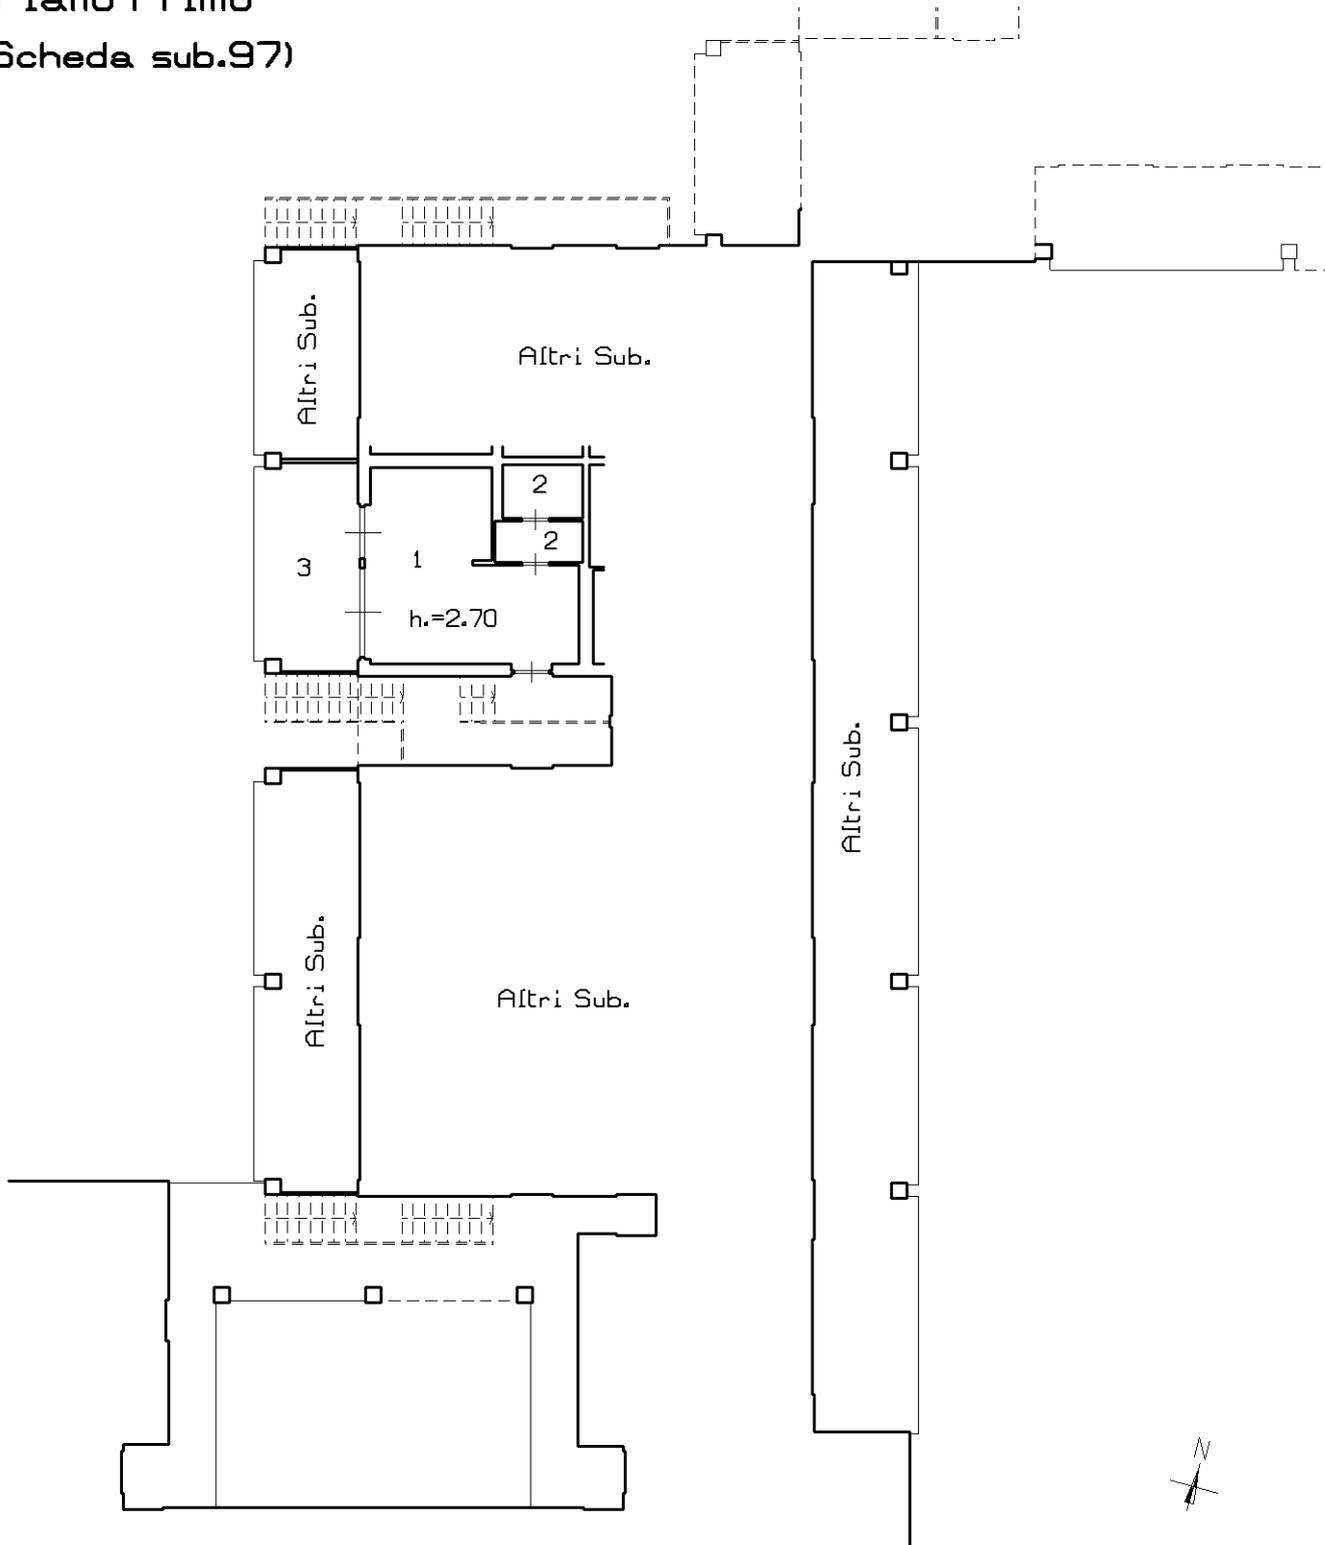

Catasto dei Fabbricati - Situazione al 18/10/2022 - Comune di MONIGA DEL GARDA(F373) - < Sez. urbana NCT - Foglio 1 - Particella 558 - Subalterno 7 > - Uiu graffiata
VIA DEI CANESTRELLI n. 7 Piano S1 - T-1

Ultima planimetria in atti

**Agenzia delle Entrate
CATASTO FABBRICATI
Ufficio Provinciale di
Brescia**

Dichiarazione protocollo n. BS0146077 del 09/07/2014

Planimetria di u.i.u. in Comune di Moniga Del Garda

Via Dei Canestrelli

civ. 7

Identificativi Catastali:

Sezione: NCT
Foglio: 1
Particella: 558
Subalterno: 3

Compilata da:
Cloza Camillo

Iscritto all'albo:
Geometri


Prov. Brescia

N. 01355

Scheda n. 86

Scala 1:200

**-Piano Primo-
(Scheda sub.98)**

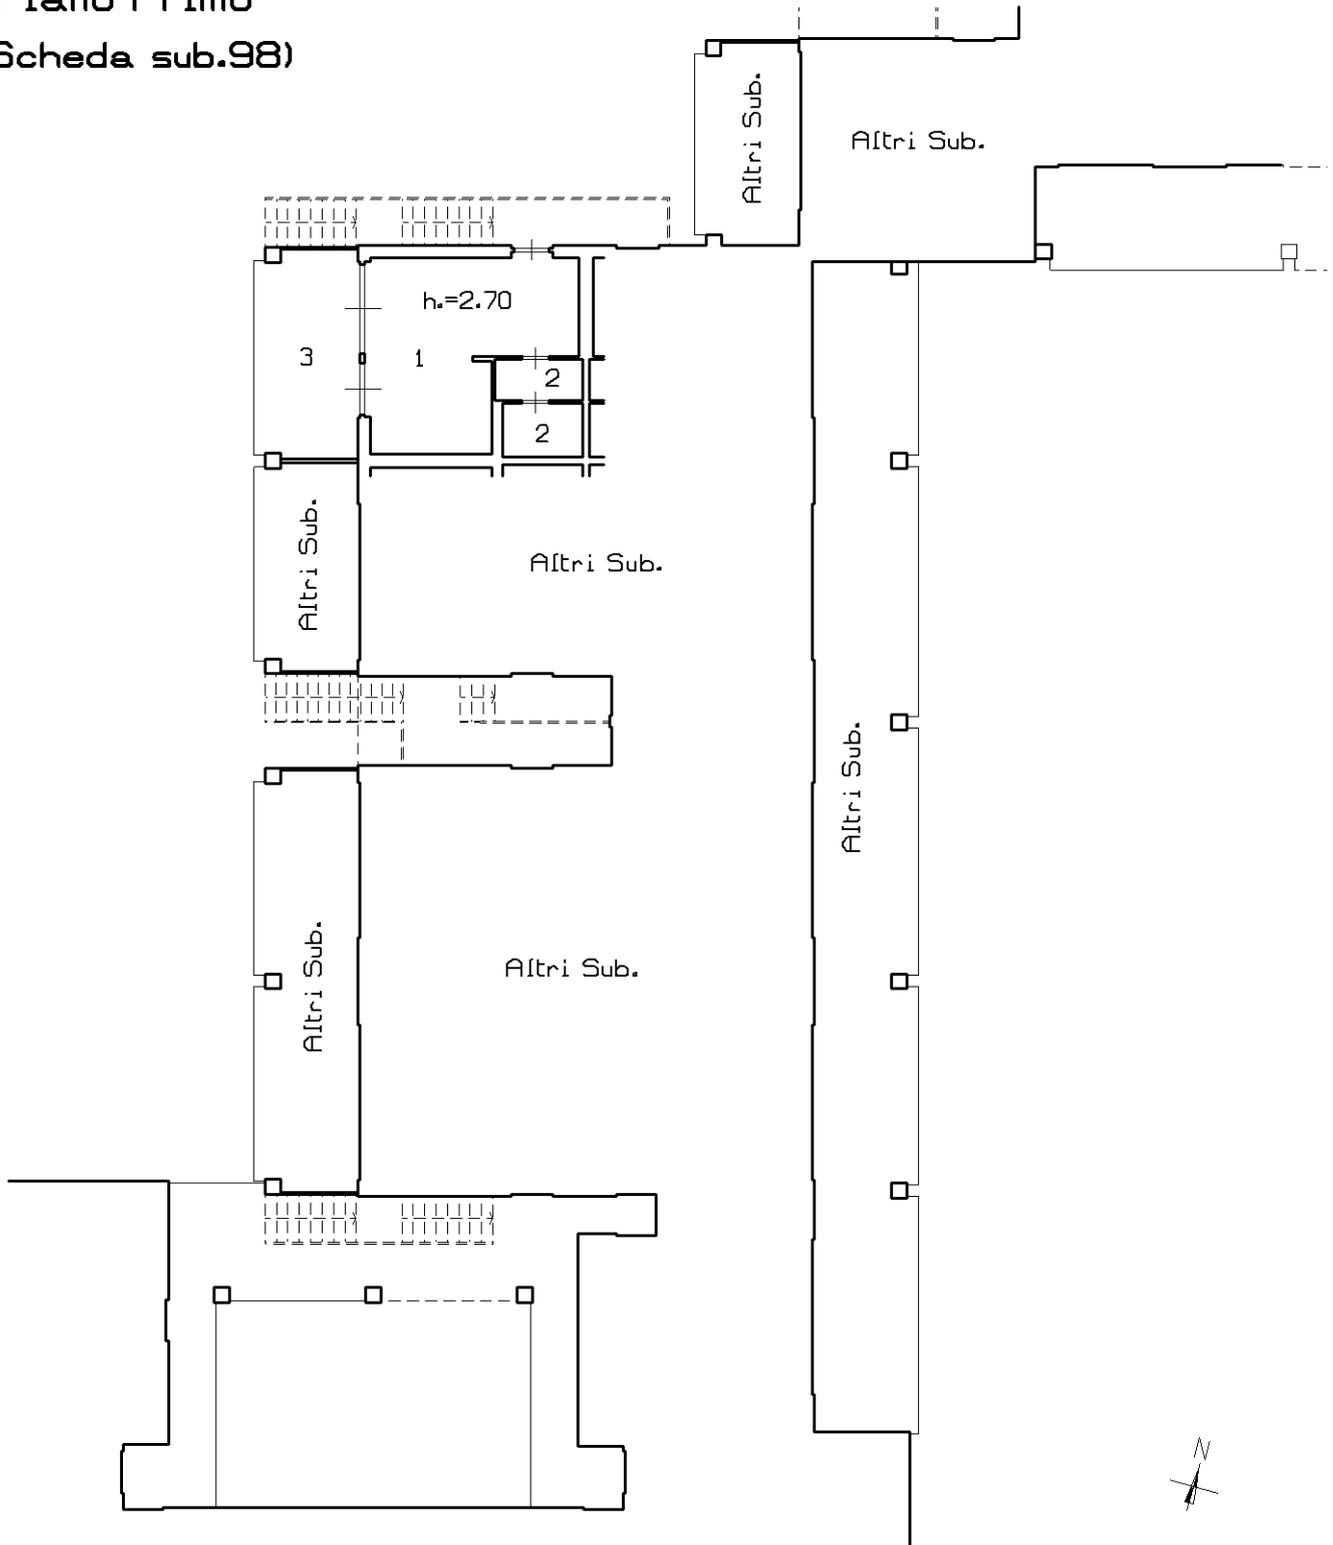

Catasto dei Fabbricati - Situazione al 18/10/2022 - Comune di MONIGA DEL GARDA(F373) - < Sez. urbana NCT - Foglio 1 - Particella 558 - Subalterno 7 > - Uiu graffiata
VIA DEI CANESTRELLI n. 7 Piano S1 - T-1

Ultima planimetria in atti

**Agenzia delle Entrate
CATASTO FABBRICATI
Ufficio Provinciale di
Brescia**

Dichiarazione protocollo n. BS0146077 del 09/07/2014

Planimetria di u.i.u. in Comune di Moniga Del Garda

Via Dei Canestrelli

civ. 7

Identificativi Catastali:

Sezione: NCT
Foglio: 1
Particella: 558
Subalterno: 3

Compilata da:
Cloza Camillo

Iscritto all'albo:
Geometri


Prov. Brescia

N. 01355

Scheda n. 87

Scala 1:200

-Piano Primo-
(Scheda sub.99)

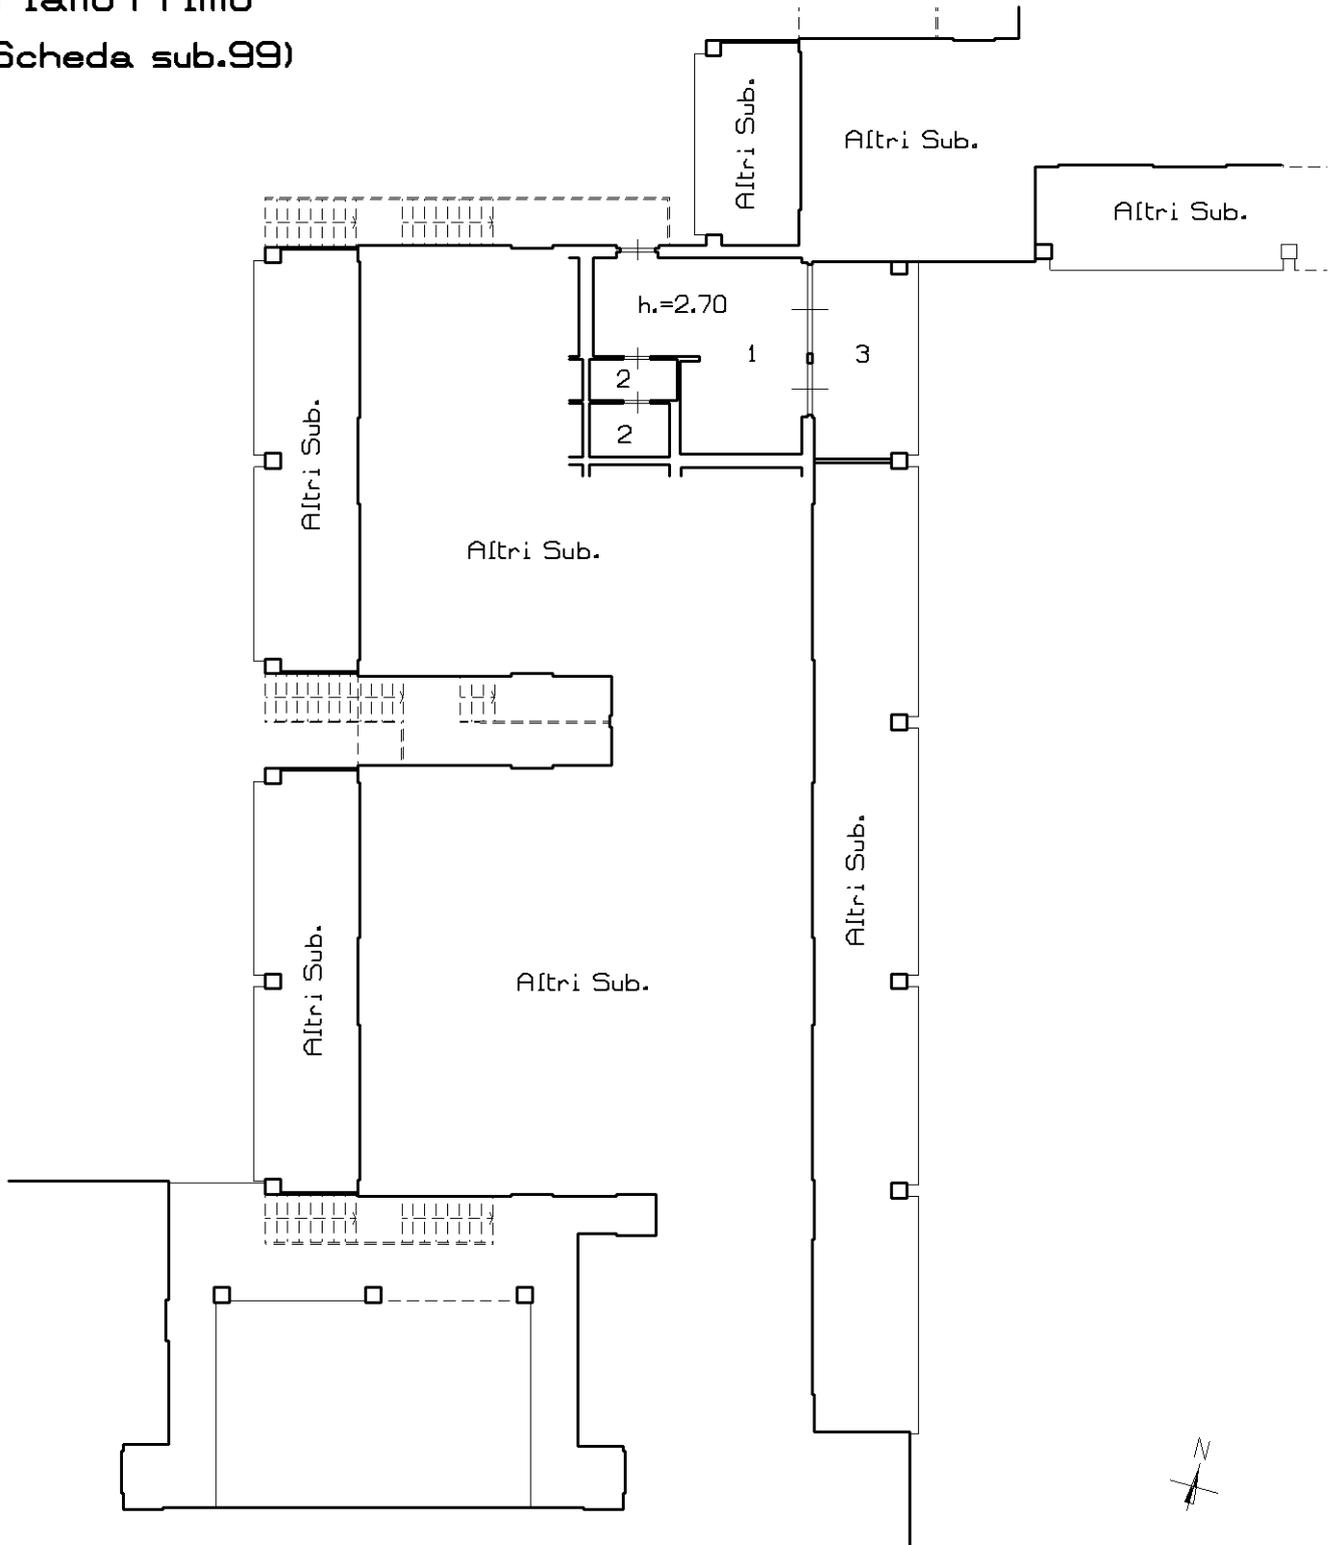

Ultima planimetria in atti

**Agenzia delle Entrate
CATASTO FABBRICATI
Ufficio Provinciale di
Brescia**

Dichiarazione protocollo n. BS0146077 del 09/07/2014

Planimetria di u.i.u. in Comune di Moniga Del Garda

Via Dei Canestrelli

civ. 7

Identificativi Catastali:

Sezione: NCT
Foglio: 1
Particella: 558
Subalterno: 3

Compilata da:
Cloza Camillo

Iscritto all'albo:
Geometri


Prov. Brescia

N. 01355

Scheda n. 88

Scala 1:200

**-Piano Primo-
(Scheda sub.100)**

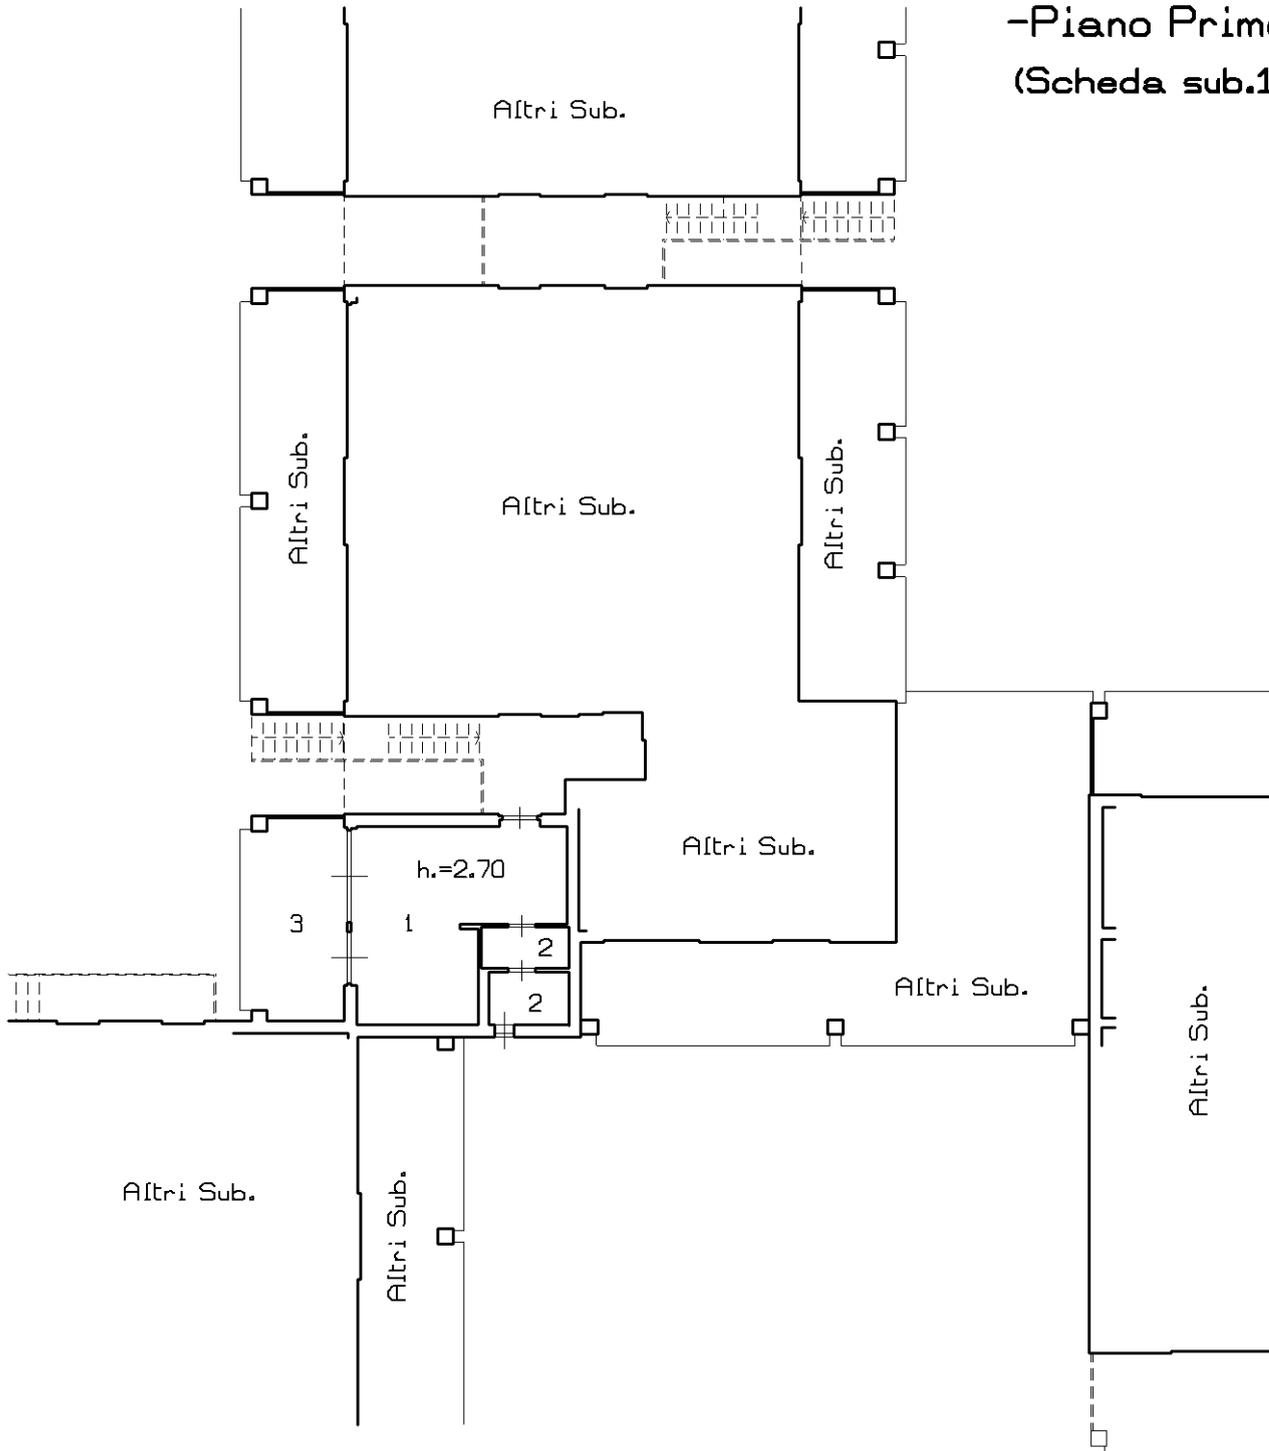

Ultima planimetria in atti

**Agenzia delle Entrate
CATASTO FABBRICATI
Ufficio Provinciale di
Brescia**

Dichiarazione protocollo n. BS0146077 del 09/07/2014

Planimetria di u.i.u. in Comune di Moniga Del Garda

Via Dei Canestrelli

civ. 7

Identificativi Catastali:

Sezione: NCT

Foglio: 1

Particella: 558

Subalterno: 3

Compilata da:
Cloza Camillo

Iscritto all'albo:
Geometri

Prov. Brescia

N. 01355

Scheda n. 89

Scala 1:200

**-Piano Primo-
(Scheda sub.101)**



Altri Sub.

Altri Sub.

Altri Sub.

h.=2.70

1

1

2

3

Altri Sub.

Altri Sub.



Ultima planimetria in atti

Catasto dei Fabbricati - Situazione al 18/10/2022 - Comune di MONIGA DEL GARDA(F373) - < Sez. urbana NCT - Foglio 1 - Particella 558 - Subalterno 7 > - Uiu graffiata
VIA DEI CANESTRELLI n. 7 Piano S1 - T-1

**Agenzia delle Entrate
CATASTO FABBRICATI
Ufficio Provinciale di
Brescia**

Dichiarazione protocollo n. BS0146077 del 09/07/2014

Planimetria di u.i.u. in Comune di Moniga Del Garda

Via Dei Canestrelli

civ. 7

Identificativi Catastali:

Sezione: NCT

Foglio: 1

Particella: 558

Subalterno: 3

Compilata da:
Cloza Camillo

Iscritto all'albo:
Geometri


Prov. Brescia

N. 01355

Scheda n. 90

Scala 1:200

**-Piano Primo -
(Scheda sub.102)**

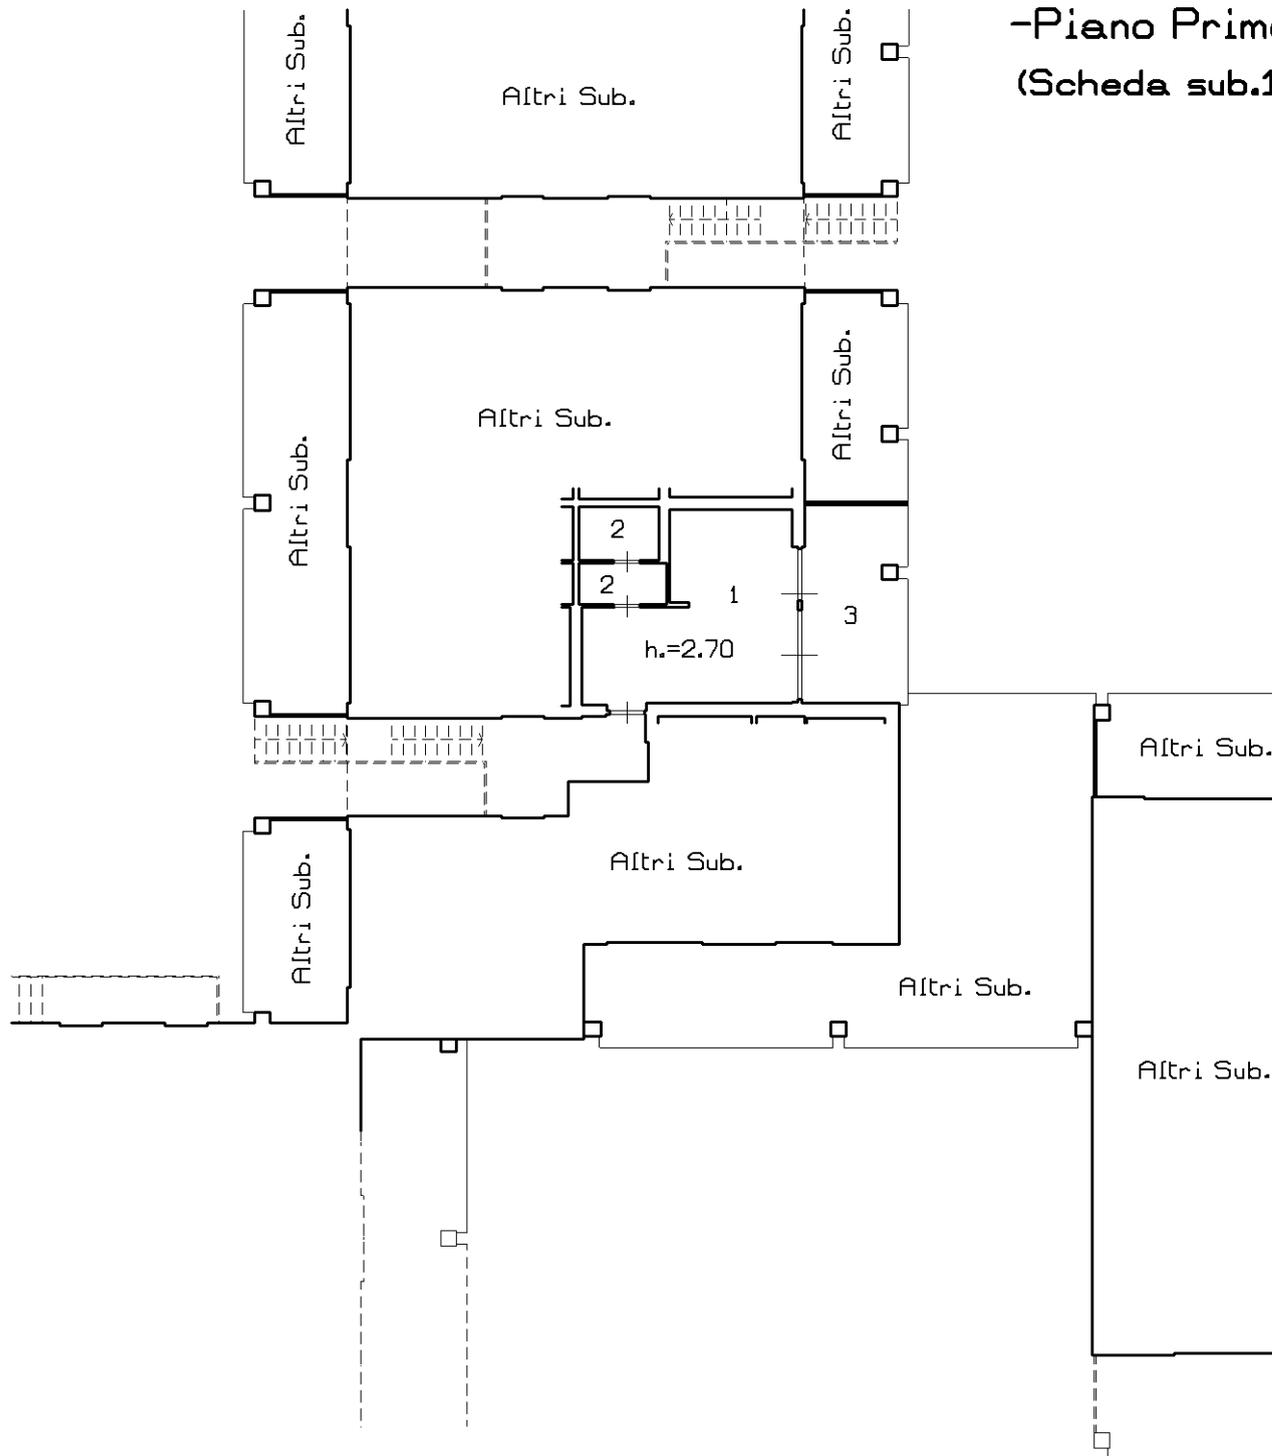

Ultima planimetria in atti

Catasto dei Fabbricati - Situazione al 18/10/2022 - Comune di MONIGA DEL GARDA(F373) - < Sez. urbana NCT - Foglio 1 - Particella 558 - Subalterno 7 > - Uiu graffiata
VIA DEI CANESTRELLI n. 7 Piano S1 - T-1

**Agenzia delle Entrate
CATASTO FABBRICATI
Ufficio Provinciale di
Brescia**

Dichiarazione protocollo n. BS0146077 del 09/07/2014

Planimetria di u.i.u. in Comune di Moniga Del Garda

Via Dei Canestrelli

civ. 7

Identificativi Catastali:

Sezione: NCT

Foglio: 1

Particella: 558

Subalterno: 3

Compilata da:

Cloza Camillo

Iscritto all'albo:

Geometri


Prov. Brescia

N. 01355

Scheda n. 91

Scala 1:200

-Piano Primo-
(Scheda sub.103)

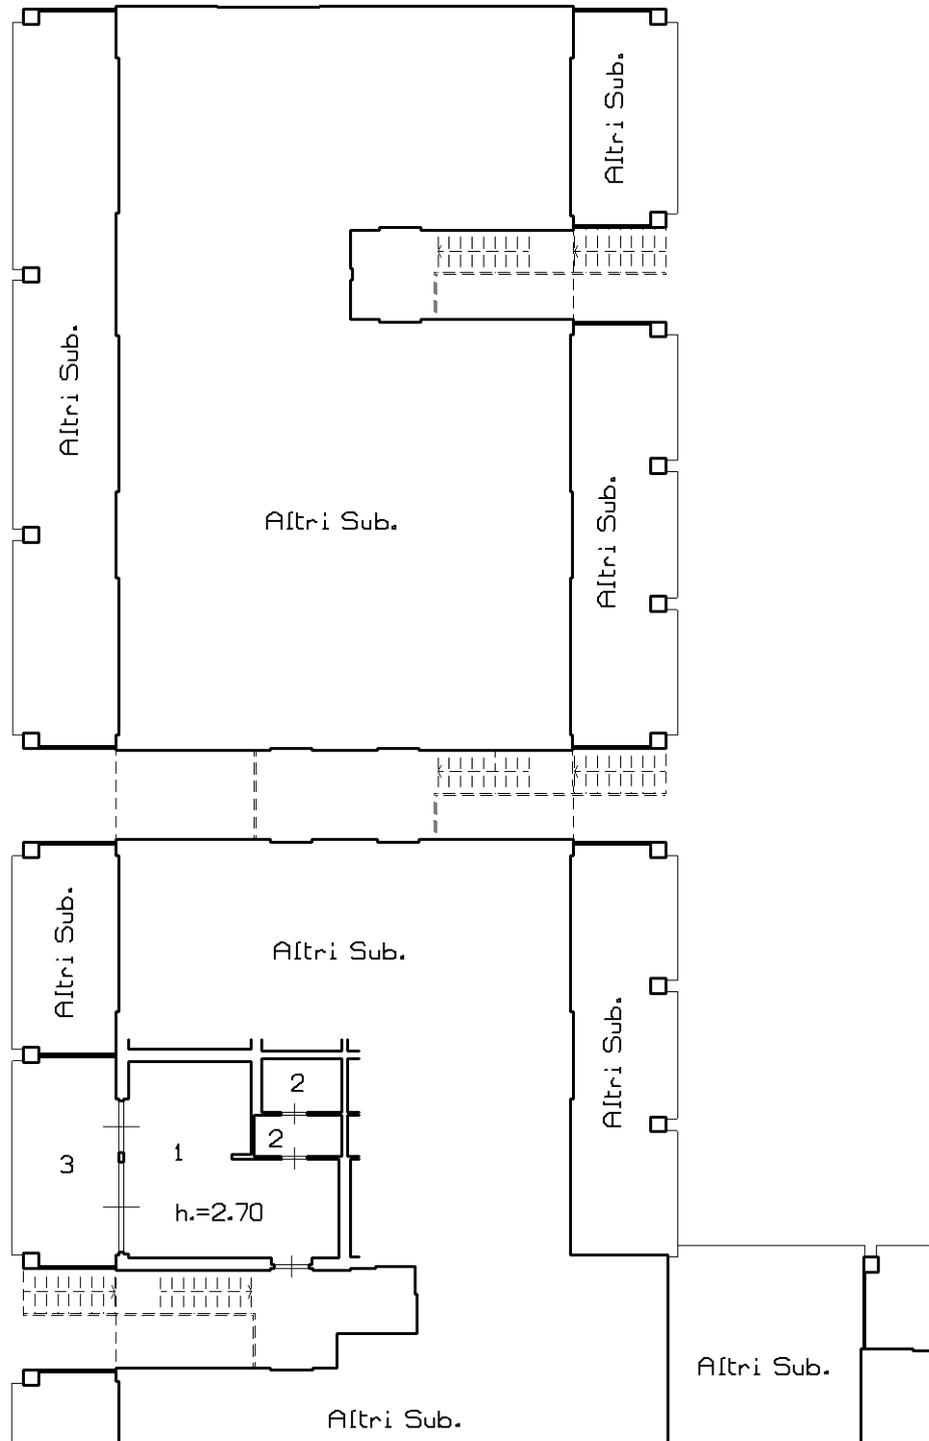

Ultima planimetria in atti

**Agenzia delle Entrate
CATASTO FABBRICATI
Ufficio Provinciale di
Brescia**

Dichiarazione protocollo n. BS0146077 del 09/07/2014

Planimetria di u.i.u. in Comune di Moniga Del Garda

Via Dei Canestrelli

civ. 7

Identificativi Catastali:

Sezione: NCT
Foglio: 1
Particella: 558
Subalterno: 3

Compilata da:
Cloza Camillo

Iscritto all'albo:
Geometri


Prov. Brescia

N. 01355

Scheda n. 92

Scala 1:200

-Piano Primo-
(Scheda sub.104)

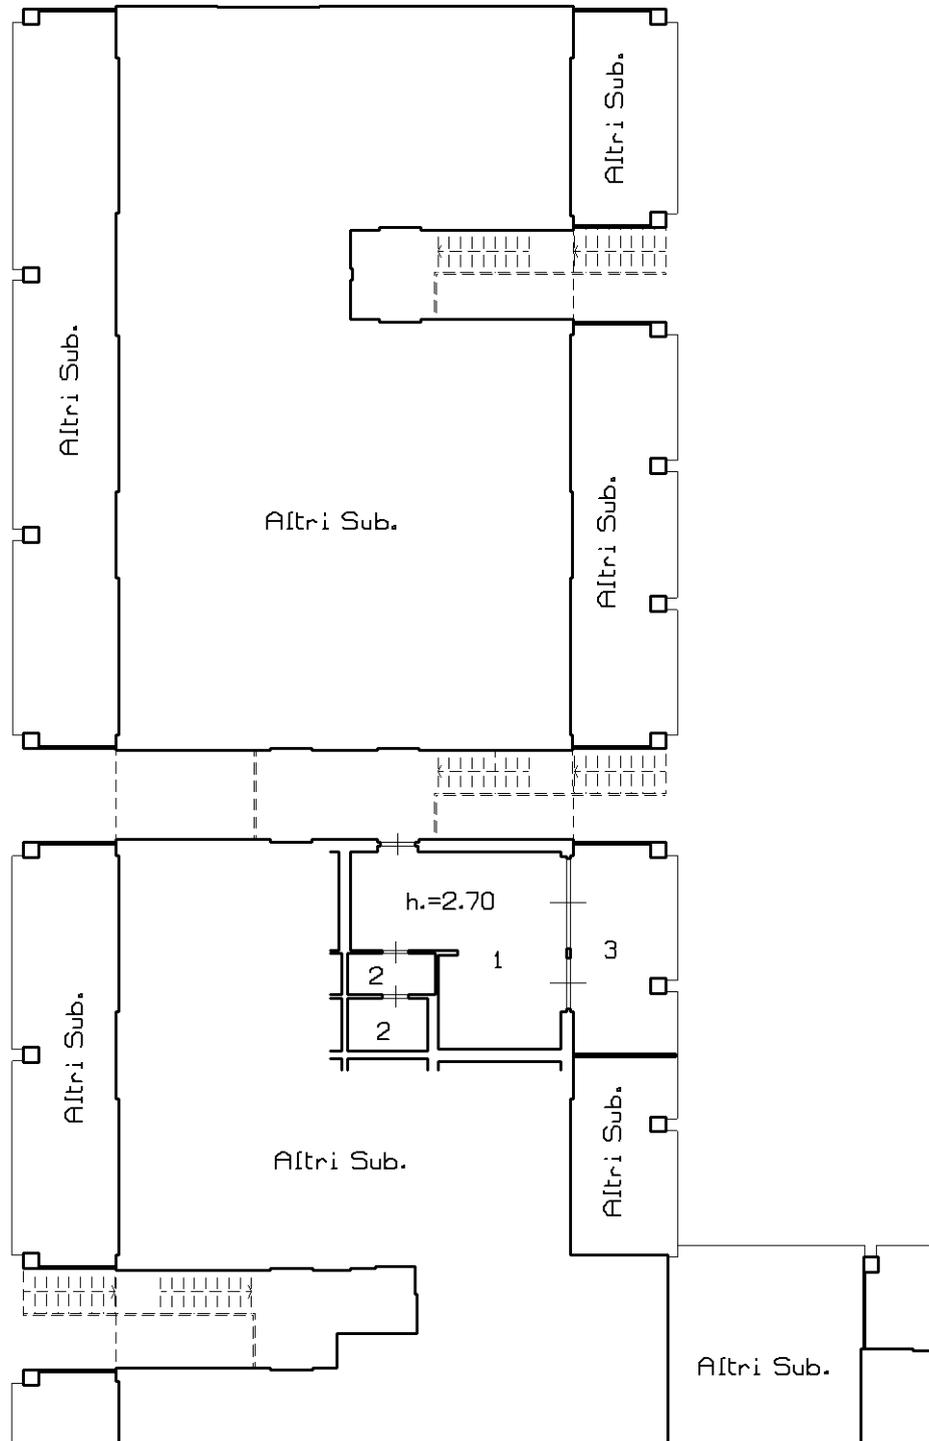

Ultima planimetria in atti

**Agenzia delle Entrate
CATASTO FABBRICATI
Ufficio Provinciale di
Brescia**

Dichiarazione protocollo n. BS0146077 del 09/07/2014

Planimetria di u.i.u. in Comune di Moniga Del Garda

Via Dei Canestrelli

civ. 7

Identificativi Catastali:

Sezione: NCT

Foglio: 1

Particella: 558

Subalterno: 3

Compilata da:
Cloza Camillo

Iscritto all'albo:
Geometri


Prov. Brescia

N. 01355

Scheda n. 93

Scala 1:200

-Piano Primo-
(Scheda sub.105)

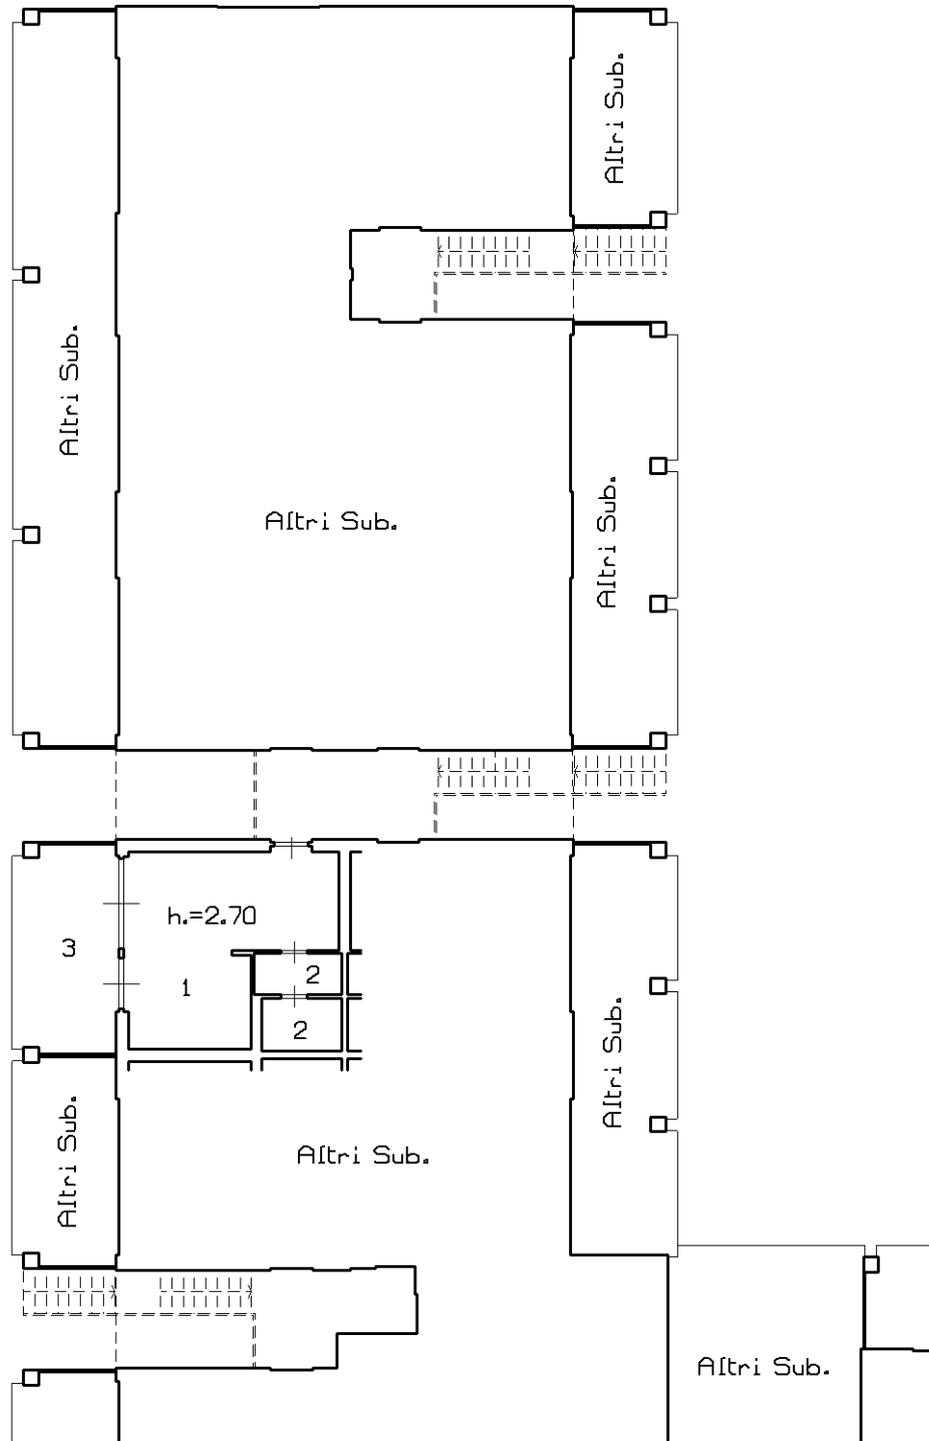

Ultima planimetria in atti

**Agenzia delle Entrate
CATASTO FABBRICATI
Ufficio Provinciale di
Brescia**

Dichiarazione protocollo n. BS0146077 del 09/07/2014

Planimetria di u.i.u. in Comune di Moniga Del Garda

Via Dei Canestrelli

civ. 7

Identificativi Catastali:

Sezione: NCT

Foglio: 1

Particella: 558

Subalterno: 3

Compilata da:

Cloza Camillo

Iscritto all'albo:

Geometri


Prov. Brescia

N. 01355

Scheda n. 94

Scala 1:200

-Piano Primo-
(Scheda sub.106)

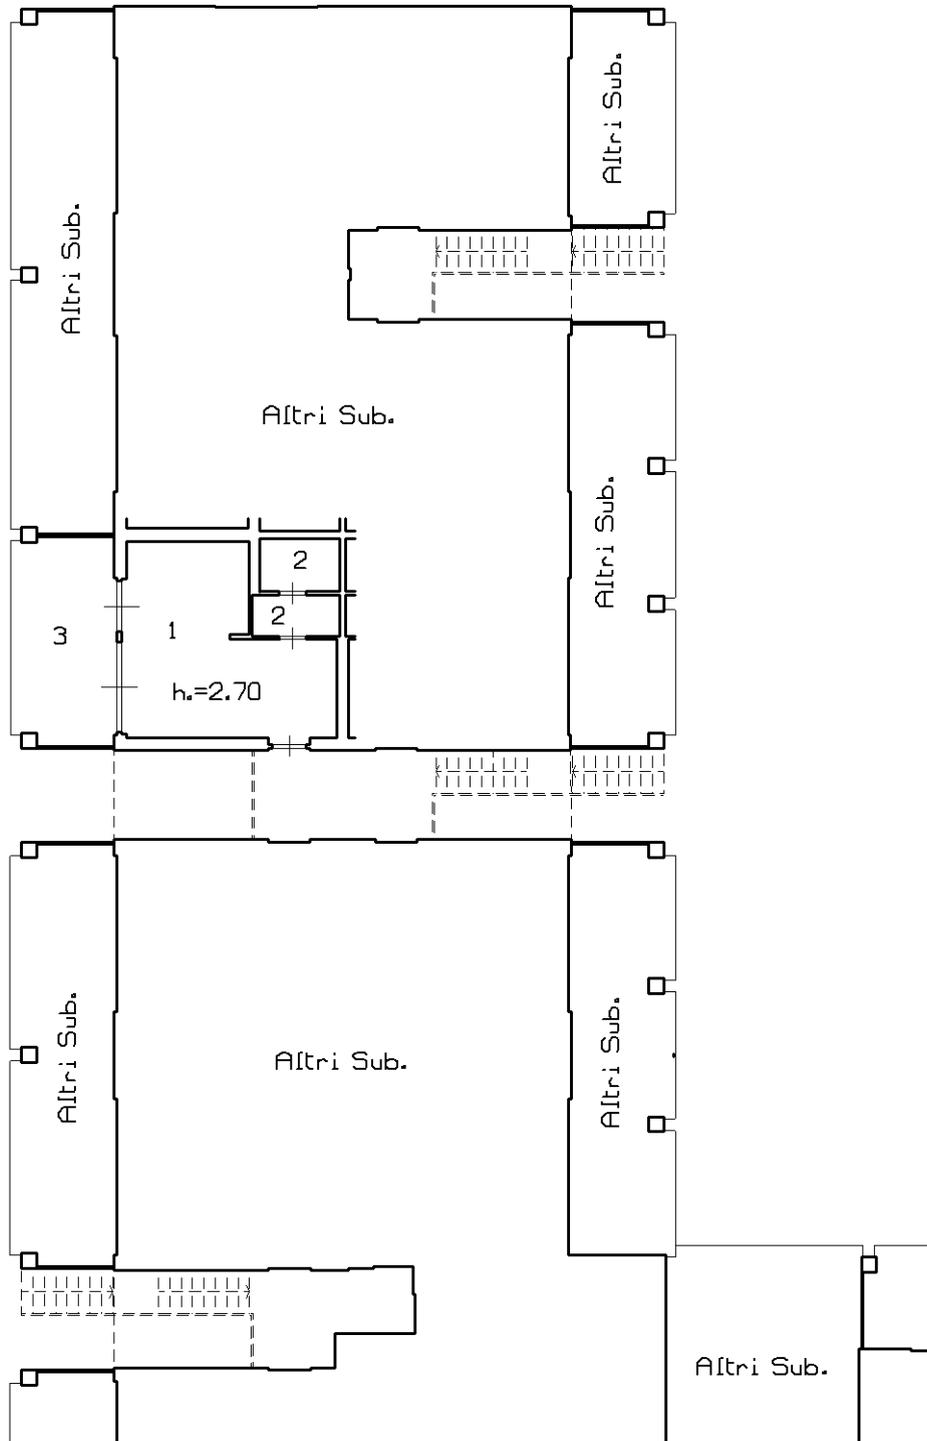

Ultima planimetria in atti

**Agenzia delle Entrate
CATASTO FABBRICATI
Ufficio Provinciale di
Brescia**

Dichiarazione protocollo n. BS0146077 del 09/07/2014

Planimetria di u.i.u. in Comune di Moniga Del Garda

Via Dei Canestrelli

civ. 7

Identificativi Catastali:

Sezione: NCT
Foglio: 1
Particella: 558
Subalterno: 3

Compilata da:
Cloza Camillo

Iscritto all'albo:
Geometri


Prov. Brescia

N. 01355

Scheda n. 95

Scala 1:200

-Piano Primo-
(Scheda sub.107)

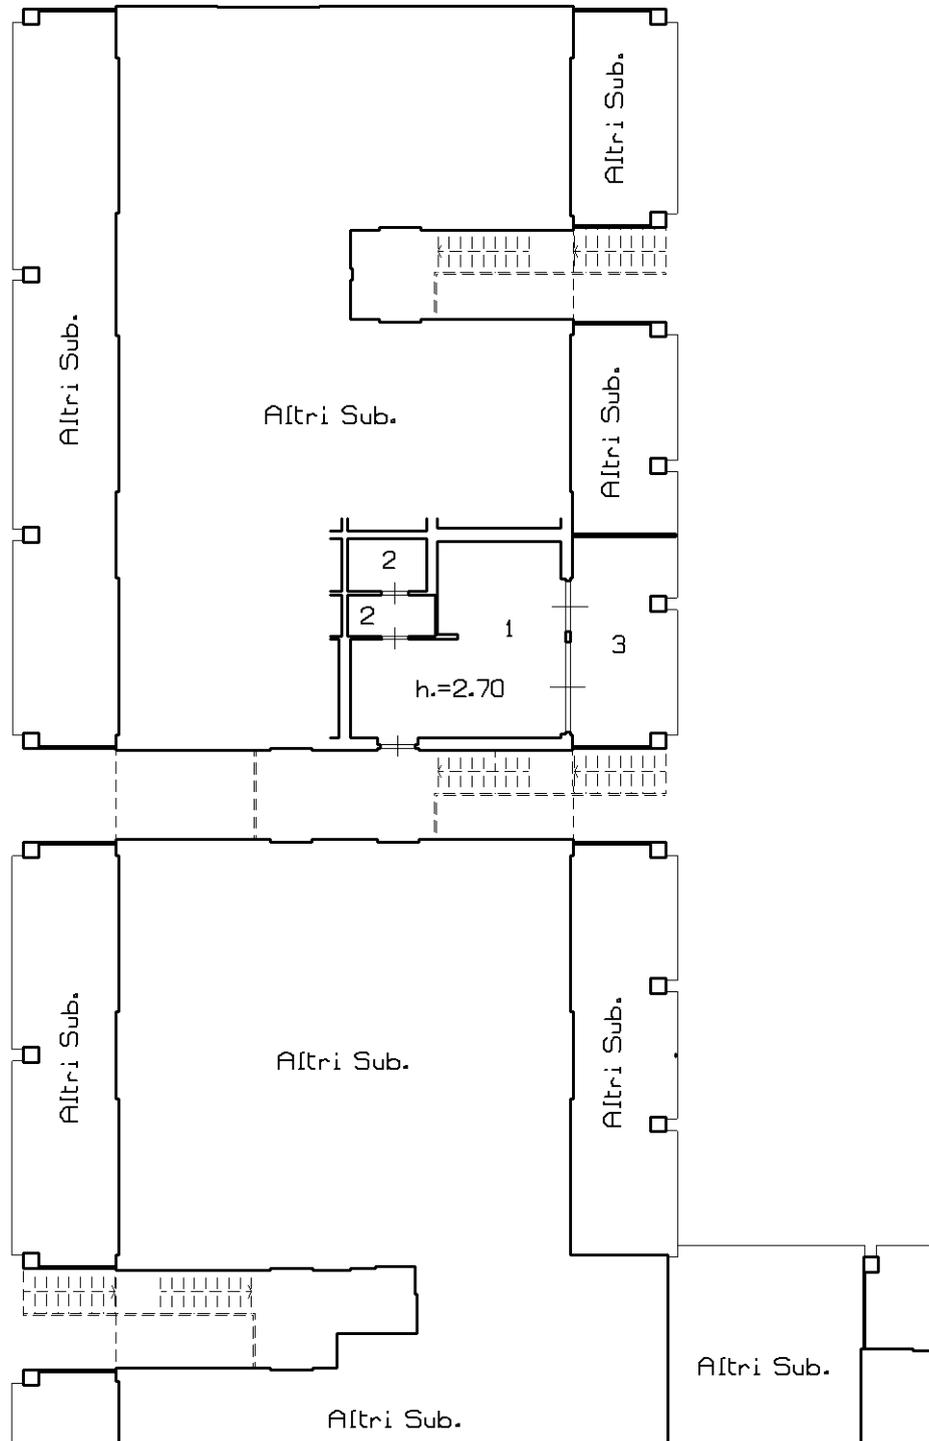

Ultima planimetria in atti

**Agenzia delle Entrate
CATASTO FABBRICATI
Ufficio Provinciale di
Brescia**

Dichiarazione protocollo n. BS0146077 del 09/07/2014

Planimetria di u.i.u. in Comune di Moniga Del Garda

Via Dei Canestrelli

civ. 7

Identificativi Catastali:

Sezione: NCT

Foglio: 1

Particella: 558

Subalterno: 3

Compilata da:
Cloza Camillo

Iscritto all'albo:
Geometri


Prov. Brescia

N. 01355

Scheda n. 96

Scala 1:200

-Piano Primo-
(Scheda sub.108)

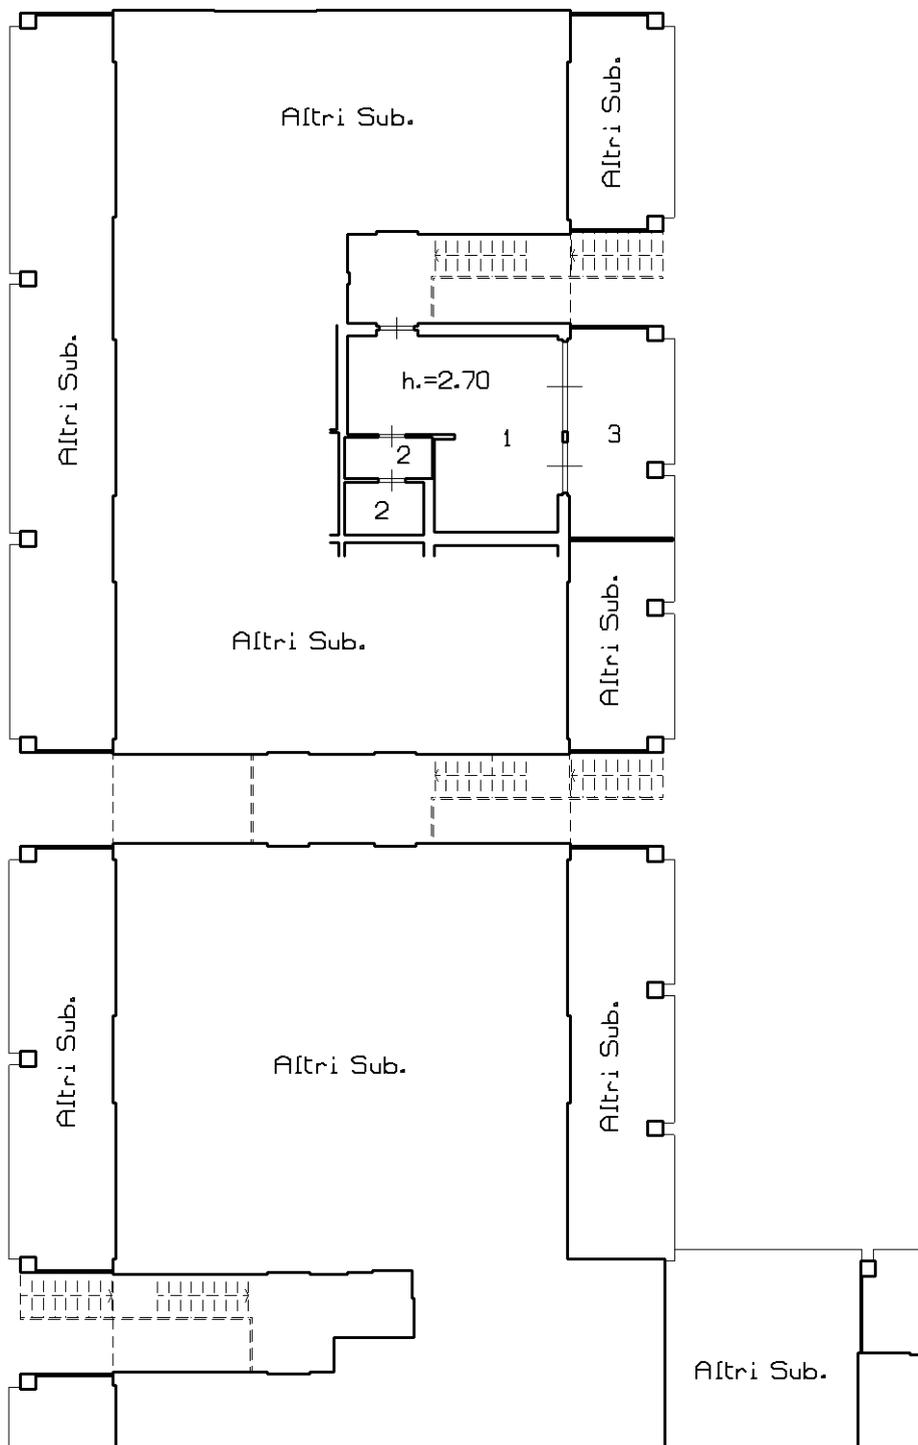

Ultima planimetria in atti

**Agenzia delle Entrate
CATASTO FABBRICATI
Ufficio Provinciale di
Brescia**

Dichiarazione protocollo n. BS0146077 del 09/07/2014

Planimetria di u.i.u. in Comune di Moniga Del Garda

Via Dei Canestrelli

civ. 7

Identificativi Catastali:

Sezione: NCT

Foglio: 1

Particella: 558

Subalterno: 3

Compilata da:
Cloza Camillo

Iscritto all'albo:
Geometri


Prov. Brescia

N. 01355

Scheda n. 97

Scala 1:200

-Piano Primo-
(Scheda sub.109)

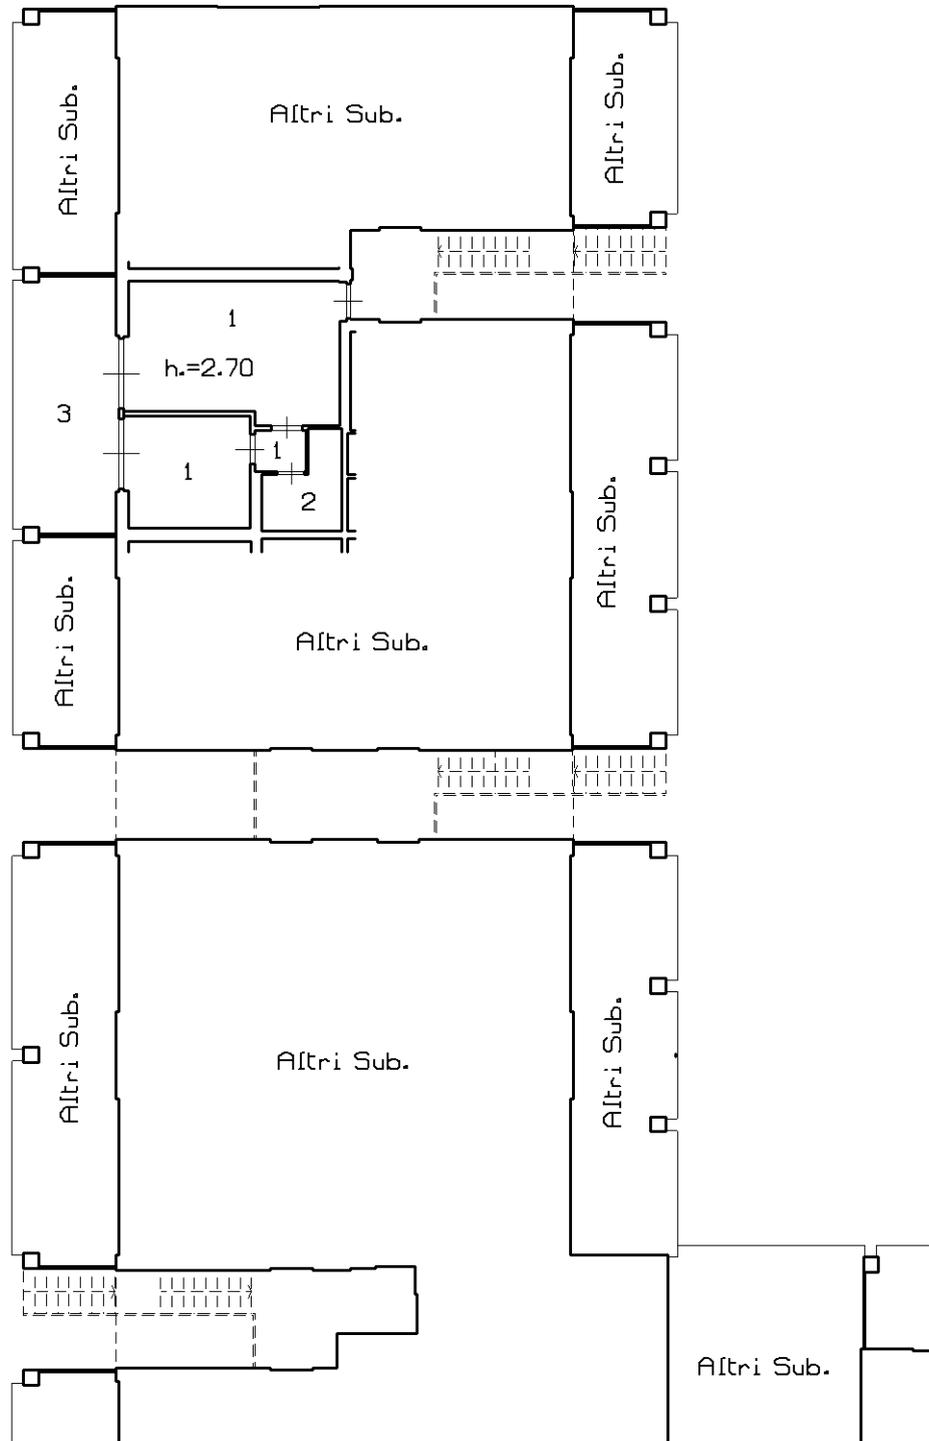

Ultima planimetria in atti

**Agenzia delle Entrate
CATASTO FABBRICATI
Ufficio Provinciale di
Brescia**

Dichiarazione protocollo n. BS0146077 del 09/07/2014

Planimetria di u.i.u. in Comune di Moniga Del Garda

Via Dei Canestrelli

civ. 7

Identificativi Catastali:

Sezione: NCT

Foglio: 1

Particella: 558

Subalterno: 3

Compilata da:
Cloza Camillo

Iscritto all'albo:
Geometri


Prov. Brescia

N. 01355

Scheda n. 98

Scala 1:200

**-Piano Primo-
(Scheda sub.110)**

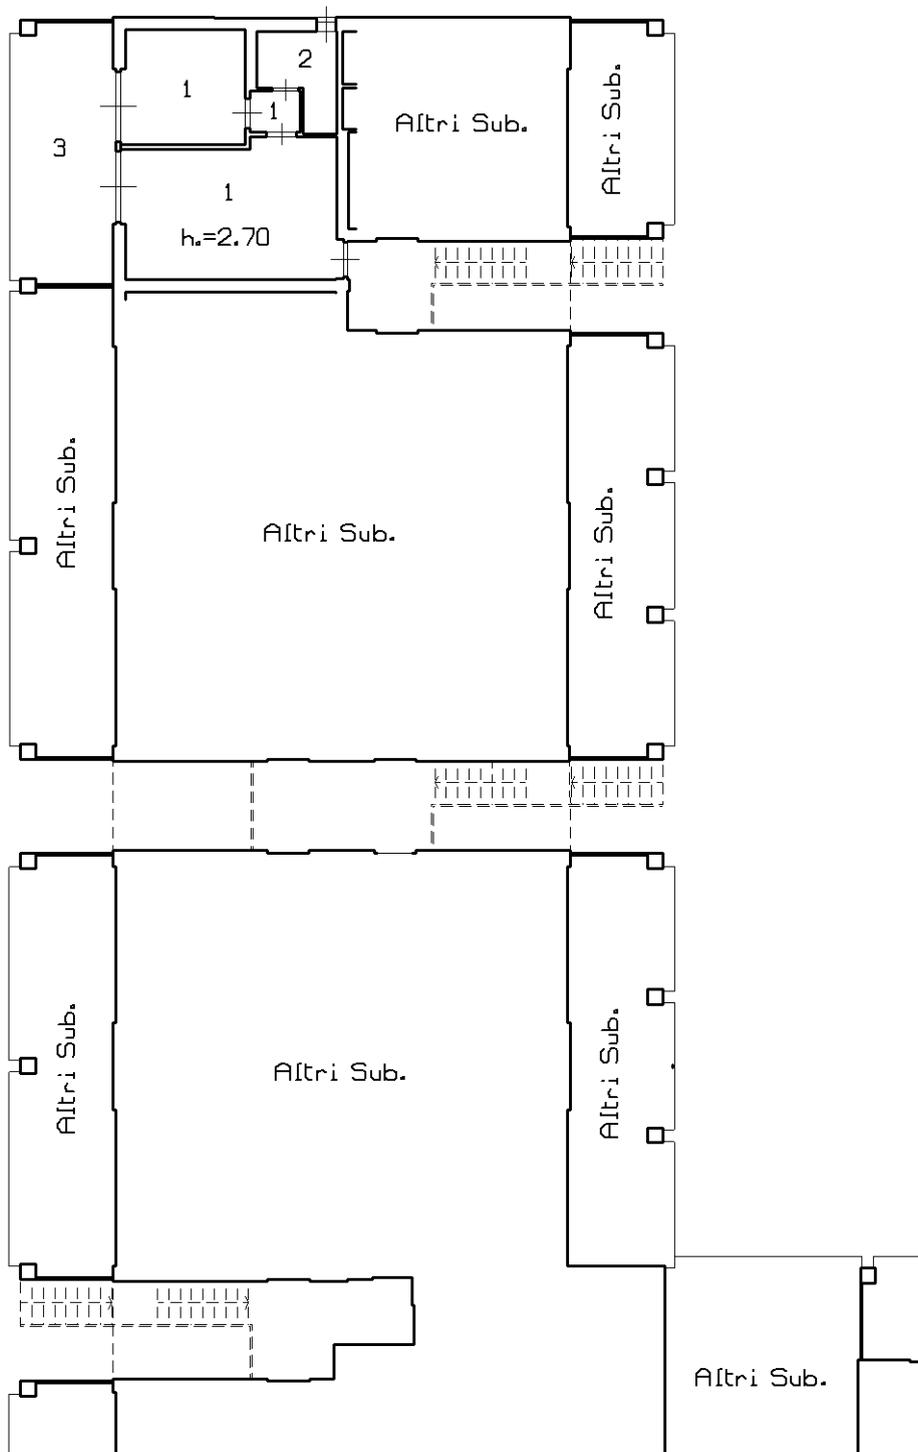

Ultima planimetria in atti

Catasto dei Fabbricati - Situazione al 18/10/2022 - Comune di MONIGA DEL GARDA(F373) - < Sez. urbana NCT - Foglio 1 - Particella 558 - Subalterno 7 > - Uiu graffiata
VIA DEI CANESTRELLI n. 7 Piano S1 - T-1

**Agenzia delle Entrate
CATASTO FABBRICATI
Ufficio Provinciale di
Brescia**

Dichiarazione protocollo n. BS0146077 del 09/07/2014

Planimetria di u.i.u. in Comune di Moniga Del Garda

Via Dei Canestrelli

civ. 7

Identificativi Catastali:

Sezione: NCT
Foglio: 1
Particella: 558
Subalterno: 3

Compilata da:
Cloza Camillo

Iscritto all'albo:
Geometri


Prov. Brescia

N. 01355

Scheda n. 99

Scala 1:200

-Piano Primo-
(Scheda sub.111)

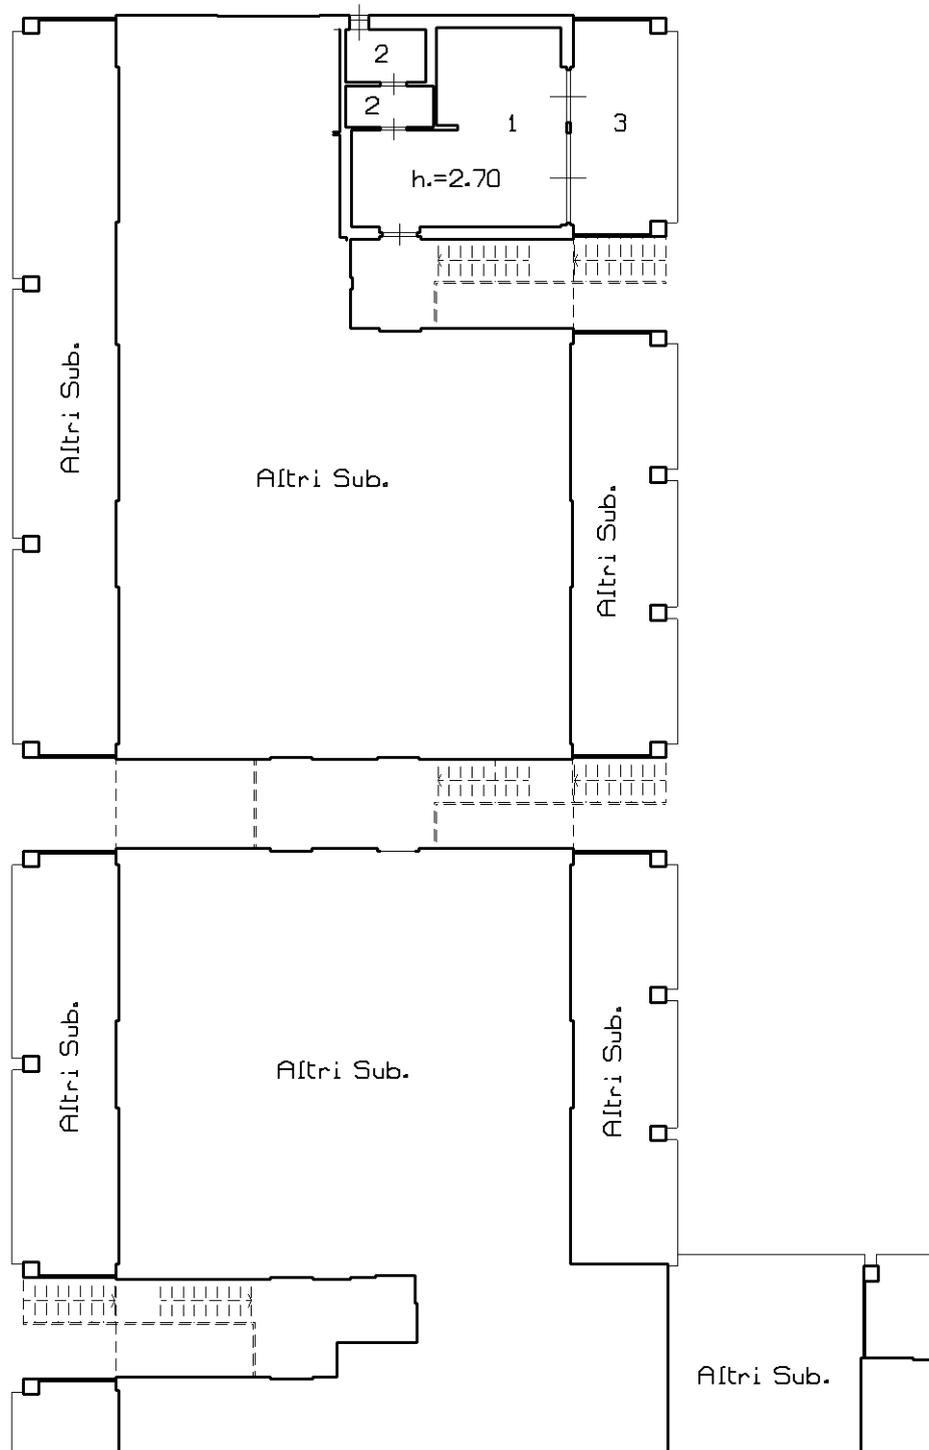

Ultima planimetria in atti

**Agenzia delle Entrate
CATASTO FABBRICATI
Ufficio Provinciale di
Brescia**

Dichiarazione protocollo n. BS0146077 del 09/07/2014

Planimetria di u.i.u. in Comune di Moniga Del Garda

Via Dei Canestrelli

civ. 7

Identificativi Catastali:

Sezione: NCT

Foglio: 1

Particella: 558

Subalterno: 3

Compilata da:
Cloza Camillo

Iscritto all'albo:
Geometri


Prov. Brescia

N. 01355

Scheda n. 100

Scala 1:200

**-Piano Primo-
(Scheda sub.112)**

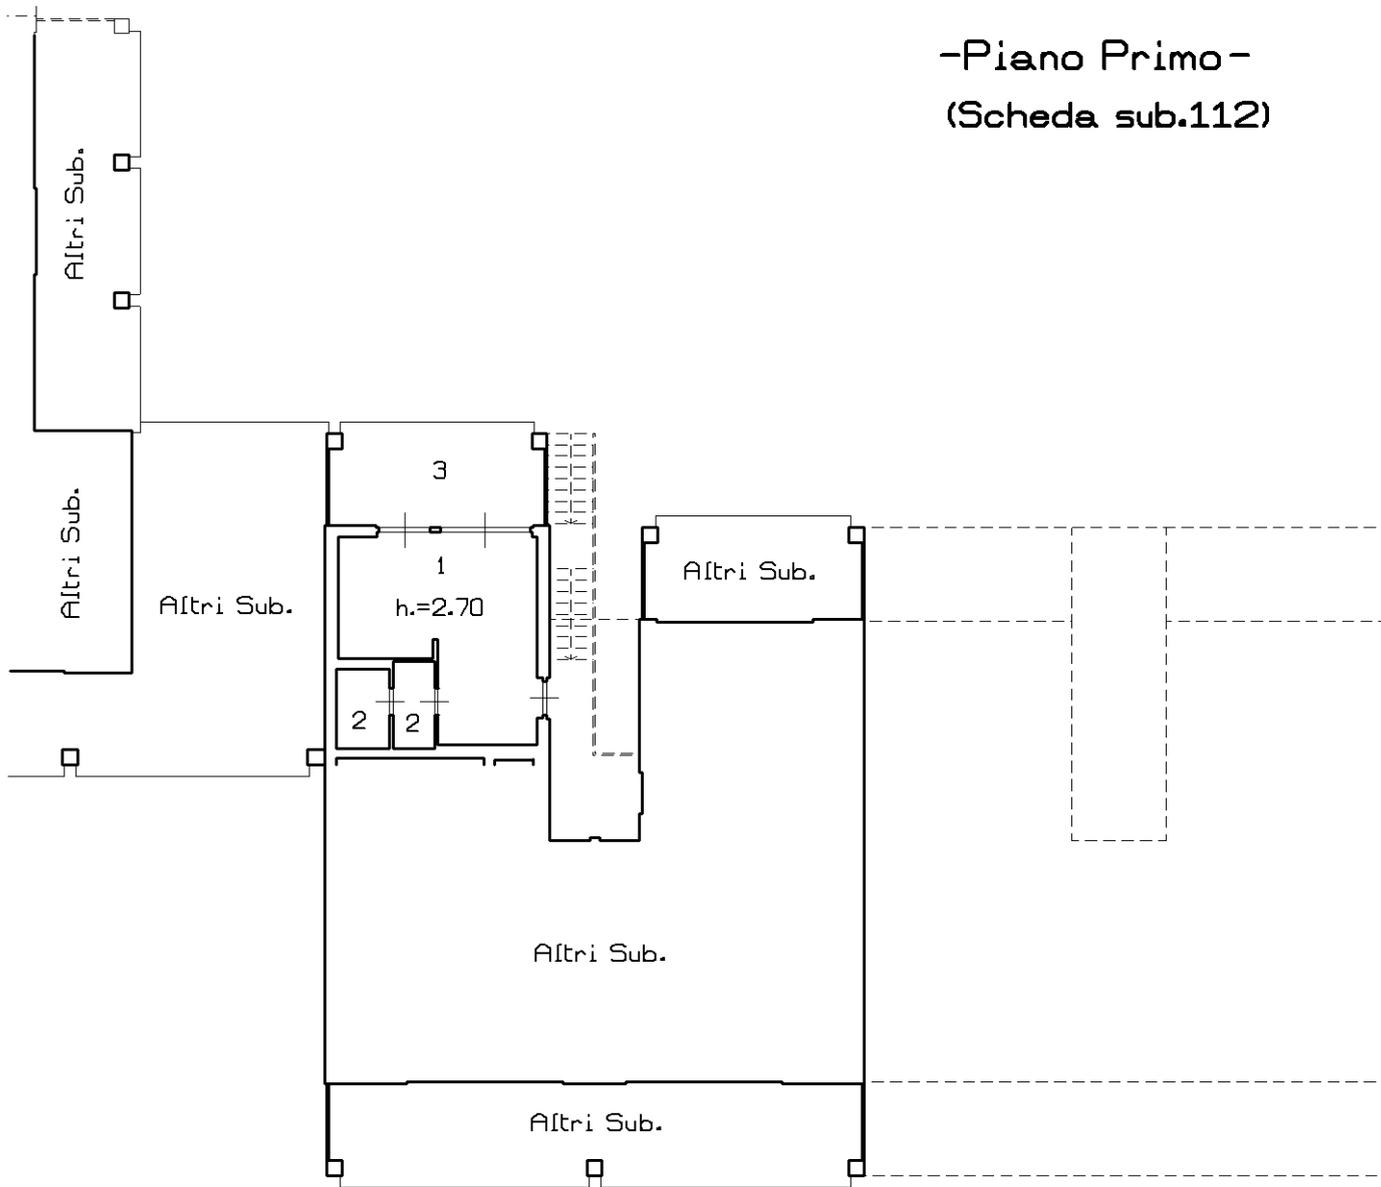

Ultima planimetria in atti

Catasto dei Fabbricati - Situazione al 18/10/2022 - Comune di MONIGA DEL GARDA(F373) - < Sez. urbana NCT - Foglio 1 - Particella 558 - Subalterno 7 > - Uiu graffiata
VIA DEI CANESTRELLI n. 7 Piano S1 - T-1

**Agenzia delle Entrate
CATASTO FABBRICATI
Ufficio Provinciale di
Brescia**

Dichiarazione protocollo n. BS0146077 del 09/07/2014

Planimetria di u.i.u. in Comune di Moniga Del Garda

Via Dei Canestrelli

civ. 7

Identificativi Catastali:

Sezione: NCT

Foglio: 1

Particella: 558

Subalterno: 3

Compilata da:
Cloza Camillo

Iscritto all'albo:
Geometri

Prov. Brescia

N. 01355

Scheda n. 101

Scala 1:200

**-Piano Primo-
(Scheda sub.113)**



Catasto dei Fabbricati - Situazione al 18/10/2022 - Comune di MONIGA DEL GARDA(F373) - < Sez. urbana NCT - Foglio 1 - Particella 558 - Subalterno 7 > - Uiu graffiata
VIA DEI CANESTRELLI n. 7 Piano S1 - T-1

Ultima planimetria in atti

Agenzia delle Entrate
CATASTO FABBRICATI
Ufficio Provinciale di
Brescia

Dichiarazione protocollo n. BS0146077 del 09/07/2014

Planimetria di u.i.u. in Comune di Moniga Del Garda

Via Dei Canestrelli

civ. 7

Identificativi Catastali:

Sezione: NCT
Foglio: 1
Particella: 558
Subalterno: 3

Compilata da:
Cloza Camillo

Iscritto all'albo:
Geometri


Prov. Brescia

N. 01355

Scheda n. 102

Scala 1:200

-Piano Primo-
(Scheda sub.114)

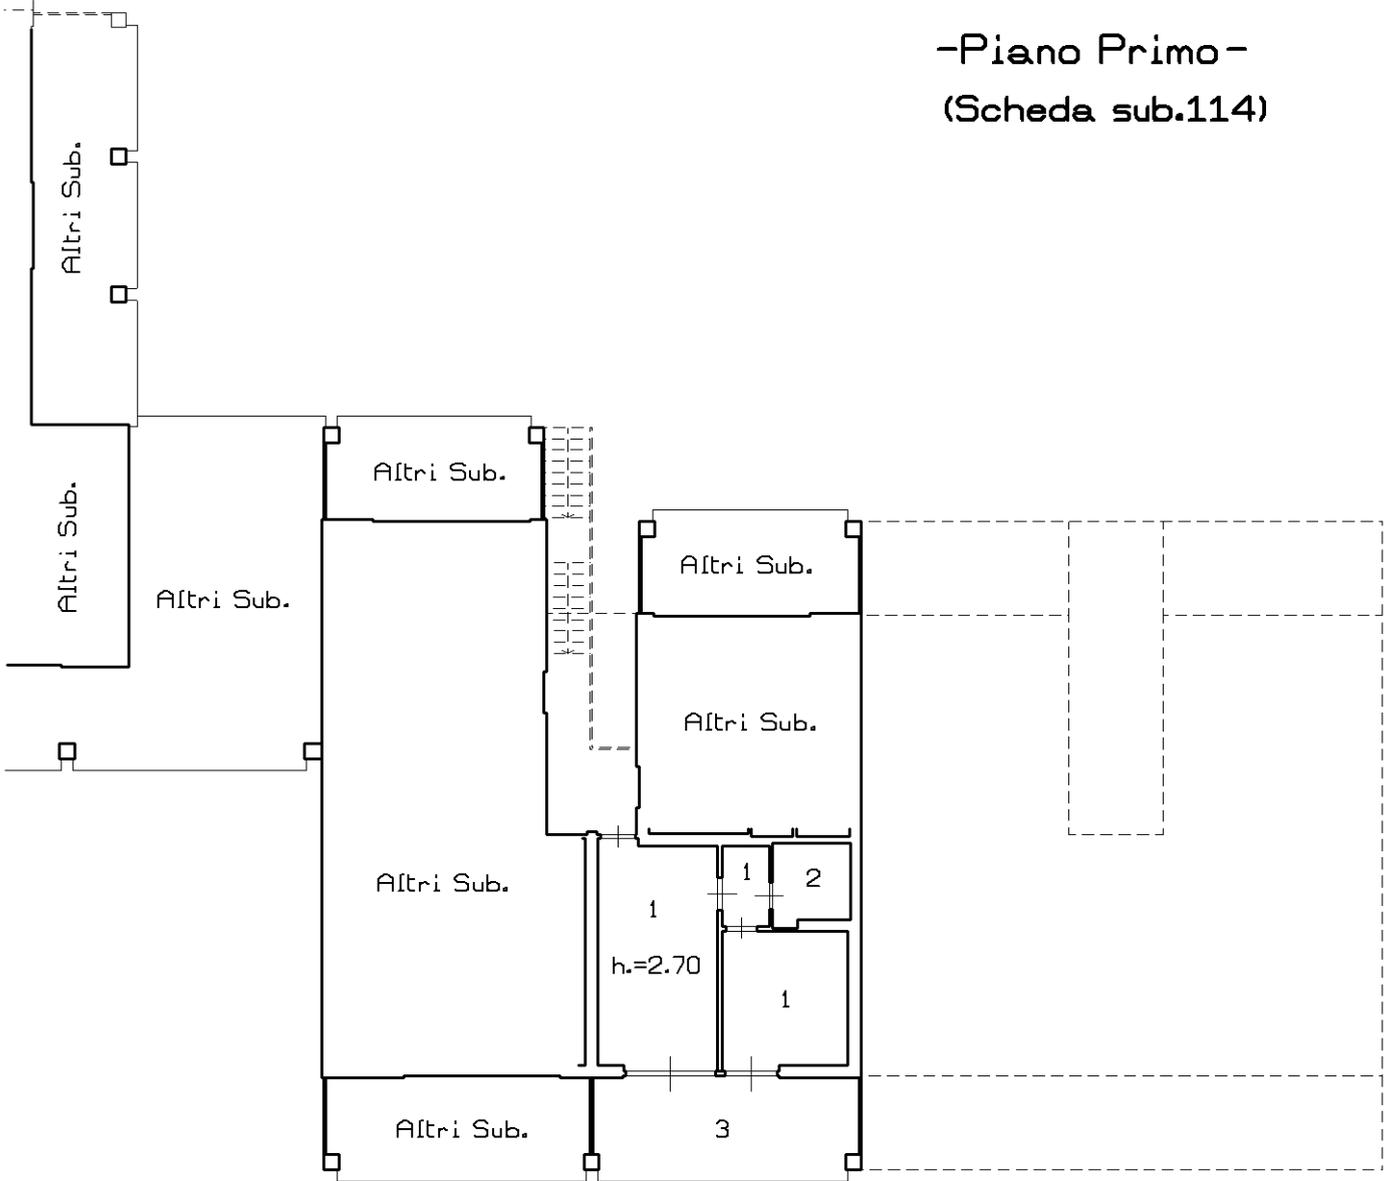

Catasto dei Fabbricati - Situazione al 18/10/2022 - Comune di MONIGA DEL GARDA(F373) - < Sez. urbana NCT - Foglio 1 - Particella 558 - Subalterno 7 > - Uiu graffiata
VIA DEI CANESTRELLI n. 7 Piano S1 - T-1

Ultima planimetria in atti

**Agenzia delle Entrate
CATASTO FABBRICATI
Ufficio Provinciale di
Brescia**

Dichiarazione protocollo n. BS0146077 del 09/07/2014

Planimetria di u.i.u. in Comune di Moniga Del Garda

Via Dei Canestrelli

civ. 7

Identificativi Catastali:

Sezione: NCT
Foglio: 1
Particella: 558
Subalterno: 3

Compilata da:
Cloza Camillo

Iscritto all'albo:
Geometri


Prov. Brescia

N. 01355

Scheda n. 103

Scala 1:200

**-Piano Primo-
(Scheda sub.115)**

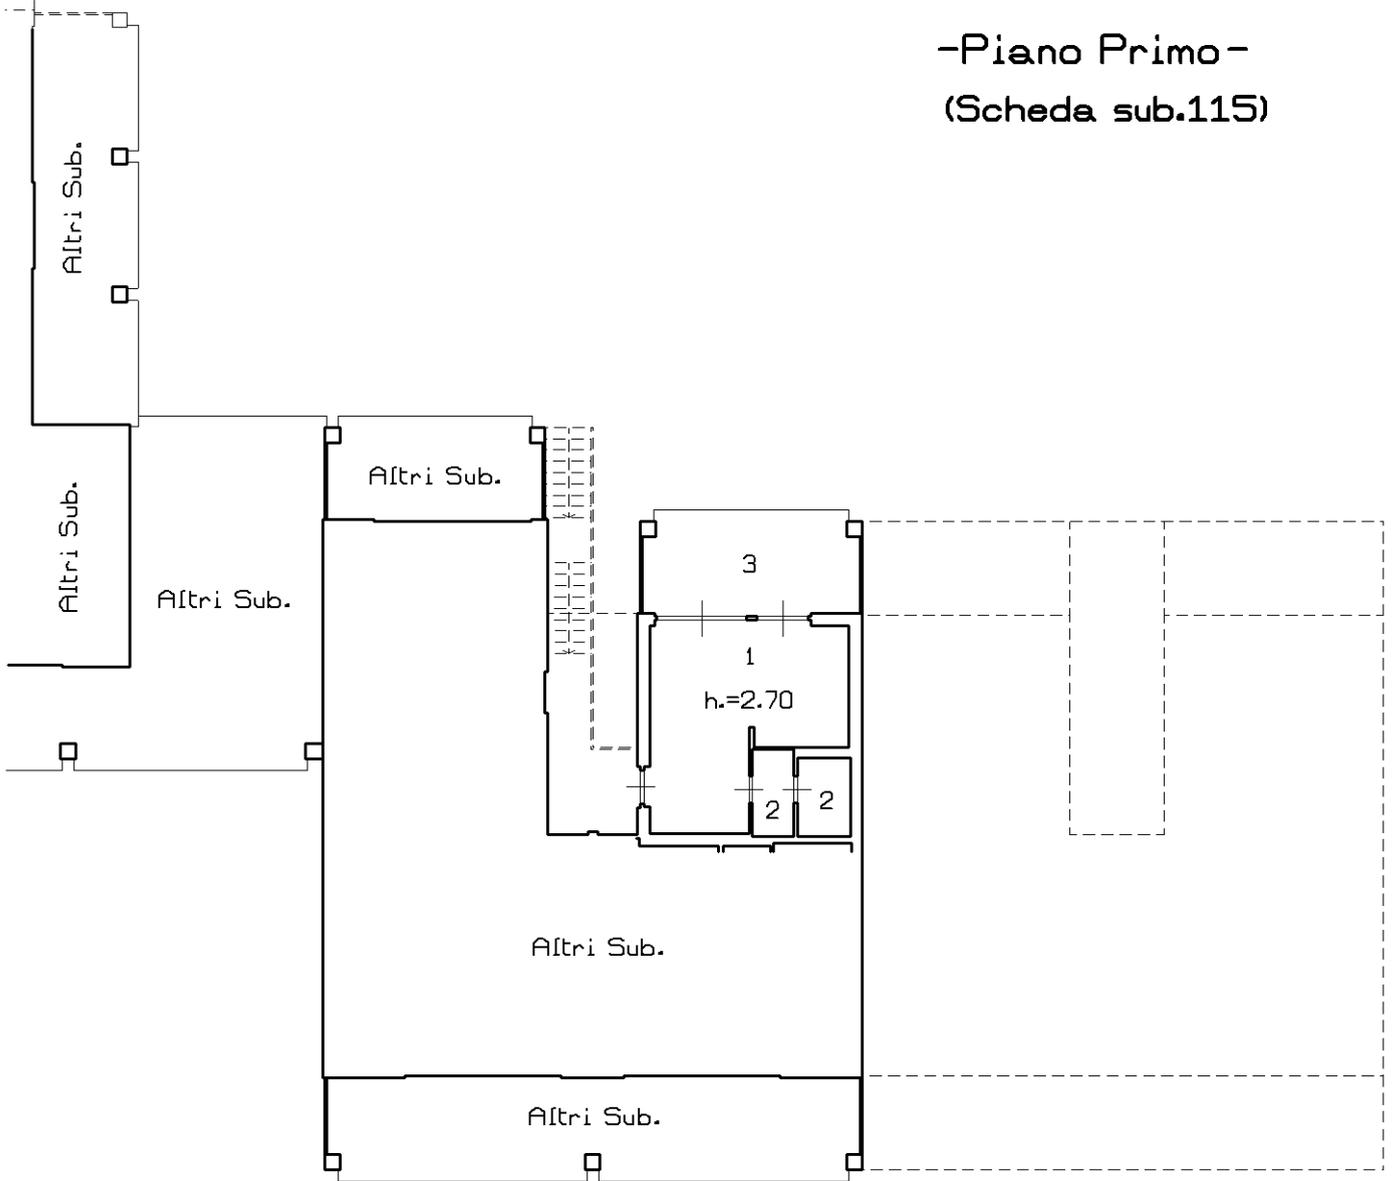

Ultima planimetria in atti

Agenzia delle Entrate
CATASTO FABBRICATI
Ufficio Provinciale di
Brescia

Dichiarazione protocollo n. BS0146077 del 09/07/2014

Planimetria di u.i.u. in Comune di Moniga Del Garda

Via Dei Canestrelli

civ. 7

Identificativi Catastali:

Sezione: NCT
Foglio: 1
Particella: 558
Subalterno: 3

Compilata da:
Cloza Camillo


Iscritto all'albo:
Geometri

Prov. Brescia

N. 01355

Scheda n. 104 Scala 1:200

-Piano Interrato-
(Scheda sub.116)

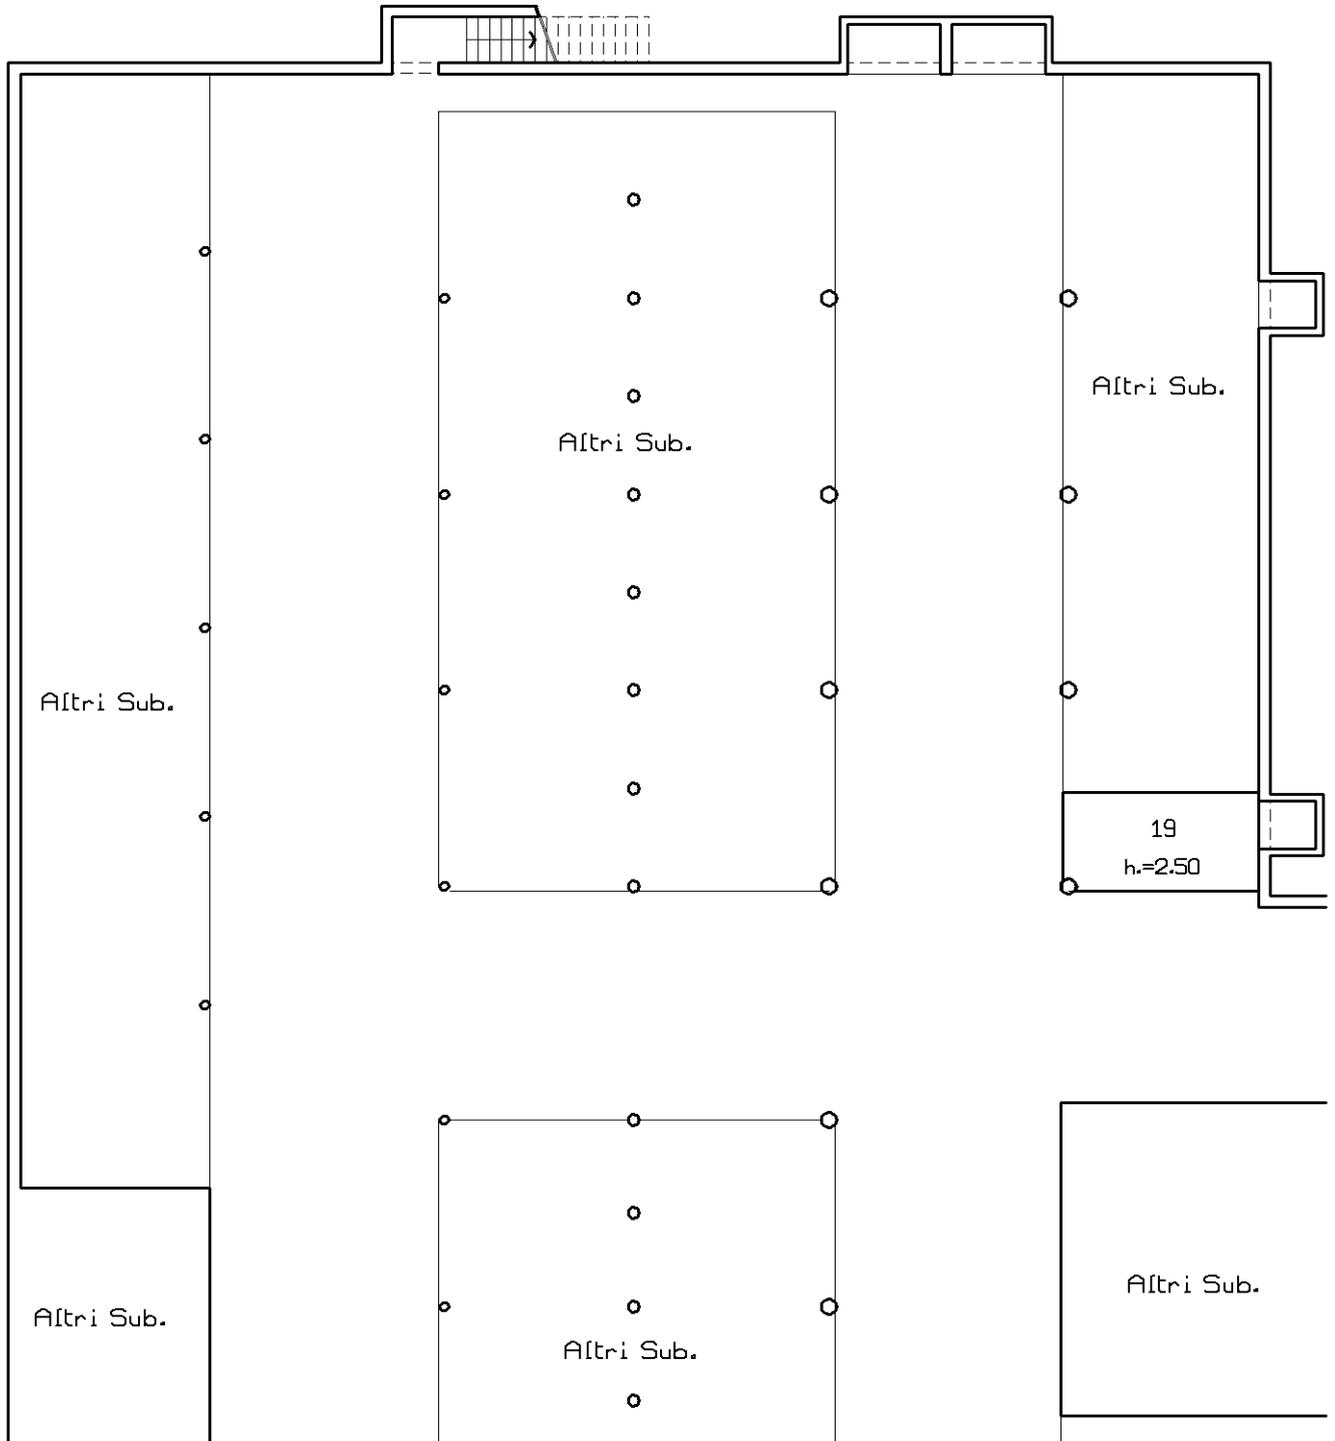

Ultima planimetria in atti



Agenzia delle Entrate
CATASTO FABBRICATI
Ufficio Provinciale di
Brescia

Dichiarazione protocollo n. BS0146077 del 09/07/2014

Planimetria di u.i.u. in Comune di Moniga Del Garda

Via Dei Canestrelli

civ. 7

Identificativi Catastali:

Sezione: NCT

Foglio: 1

Particella: 558

Subalterno: 3

Compilata da:
Cloza Camillo

Iscritto all'albo:
Geometri


Prov. Brescia

N. 01355

Scheda n. 105

Scala 1:200

-Piano Interrato-
(Scheda sub.117)

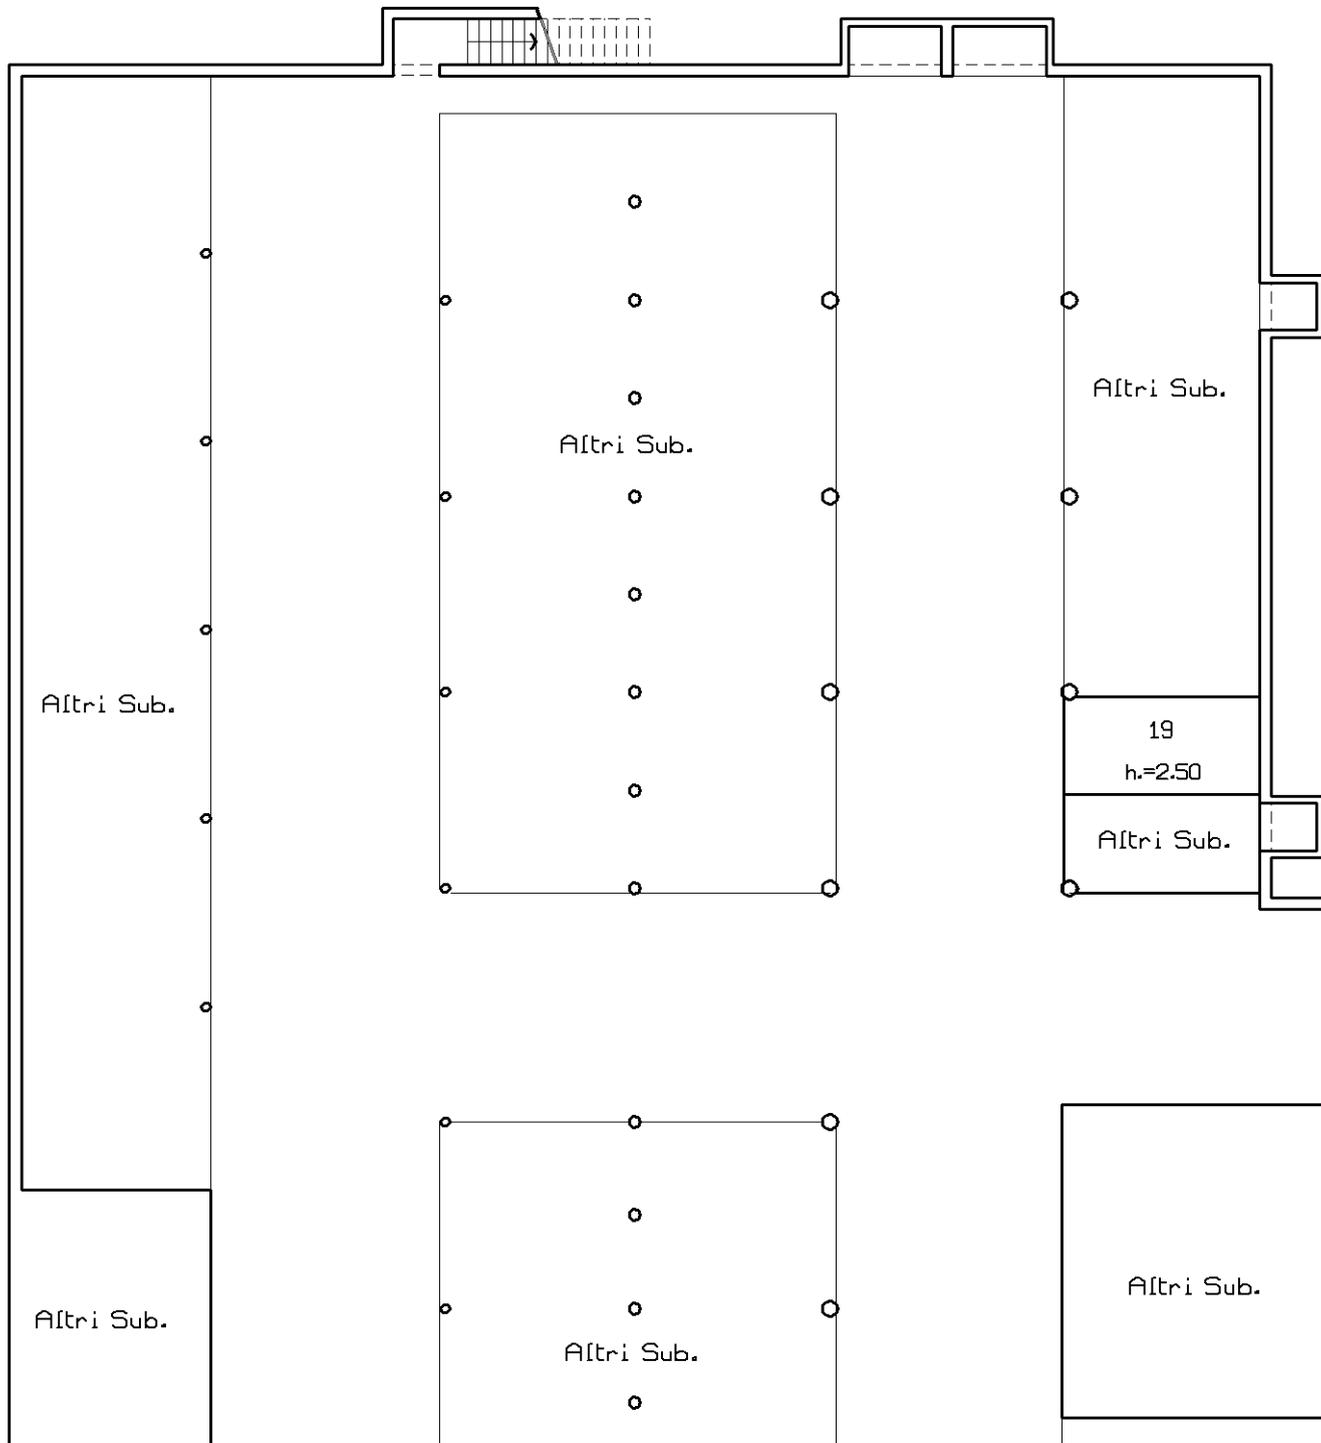

Ultima planimetria in atti

Catasto dei Fabbricati - Situazione al 18/10/2022 - Comune di MONIGA DEL GARDA(F373) - < Sez. urbana NCT - Foglio 1 - Particella 558 - Subalterno 7 > - Uiu graffiata
VIA DEI CANESTRELLI n. 7 Piano S1 - T-1

Agenzia delle Entrate
CATASTO FABBRICATI
Ufficio Provinciale di
Brescia

Dichiarazione protocollo n. BS0146077 del 09/07/2014

Planimetria di u.i.u. in Comune di Moniga Del Garda

Via Dei Canestrelli

civ. 7

Identificativi Catastali:

Sezione: NCT

Foglio: 1

Particella: 558

Subalterno: 3

Compilata da:
Cloza Camillo

Iscritto all'albo:
Geometri


Prov. Brescia

N. 01355

Scheda n. 106

Scala 1:200

-Piano Interrato-
(Scheda sub.118)

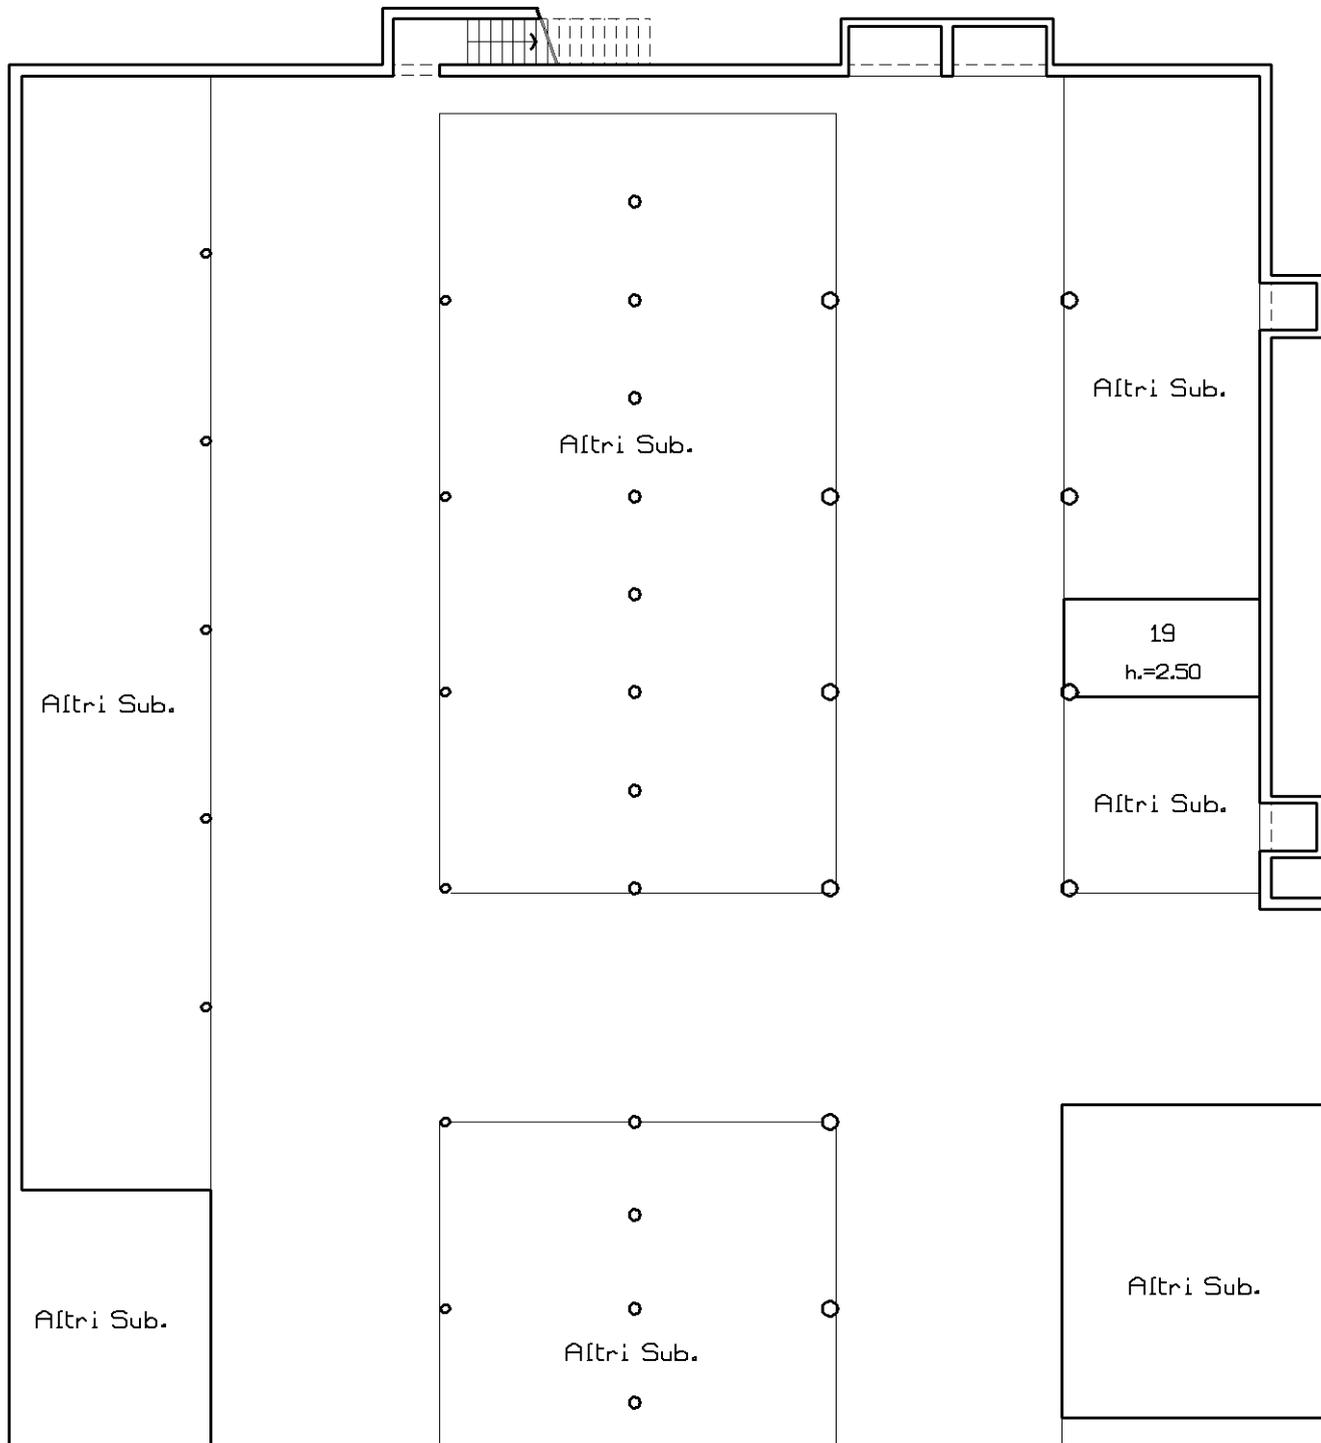

Catasto dei Fabbricati - Situazione al 18/10/2022 - Comune di MONIGA DEL GARDA(F373) - < Sez. urbana NCT - Foglio 1 - Particella 558 - Subalterno 7 > - Uiu graffiata
VIA DEI CANESTRELLI n. 7 Piano S1 - T-1

Ultima planimetria in atti

Agenzia delle Entrate
CATASTO FABBRICATI
Ufficio Provinciale di
Brescia

Dichiarazione protocollo n. BS0146077 del 09/07/2014

Planimetria di u.i.u. in Comune di Moniga Del Garda

Via Dei Canestrelli

civ. 7

Identificativi Catastali:

Sezione: NCT

Foglio: 1

Particella: 558

Subalterno: 3

Compilata da:
Cloza Camillo

Iscritto all'albo:
Geometri


Prov. Brescia

N. 01355

Scheda n. 107

Scala 1:200

-Piano Interrato-
(Scheda sub.119)

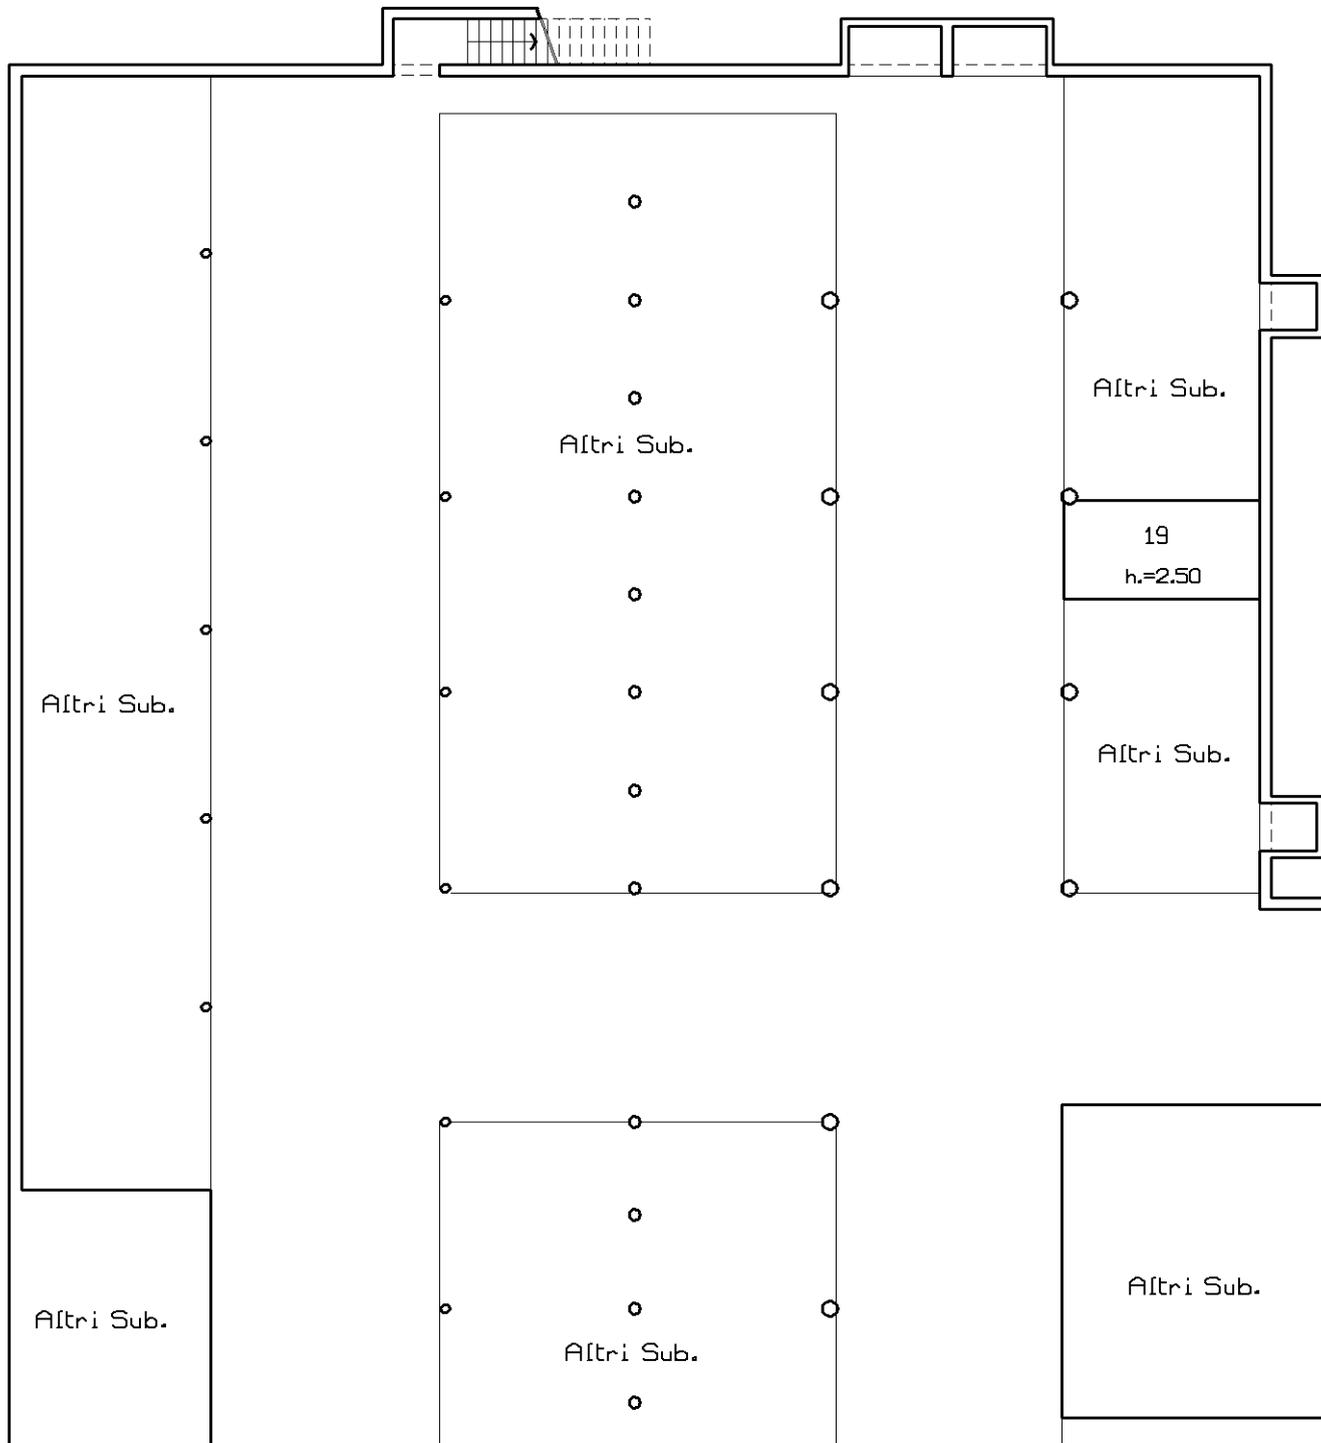

Catasto dei Fabbricati - Situazione al 18/10/2022 - Comune di MONIGA DEL GARDA(F373) - < Sez. urbana NCT - Foglio 1 - Particella 558 - Subalterno 7 > - Uiu graffiata
VIA DEI CANESTRELLI n. 7 Piano S1 - T-1

Ultima planimetria in atti

Agenzia delle Entrate
CATASTO FABBRICATI
Ufficio Provinciale di
Brescia

Dichiarazione protocollo n. BS0146077 del 09/07/2014

Planimetria di u.i.u. in Comune di Moniga Del Garda

Via Dei Canestrelli

civ. 7

Identificativi Catastali:

Sezione: NCT

Foglio: 1

Particella: 558

Subalterno: 3

Compilata da:
Cloza Camillo

Iscritto all'albo:
Geometri


Prov. Brescia

N. 01355

Scheda n. 108

Scala 1:200

-Piano Interrato-
(Scheda sub.120)

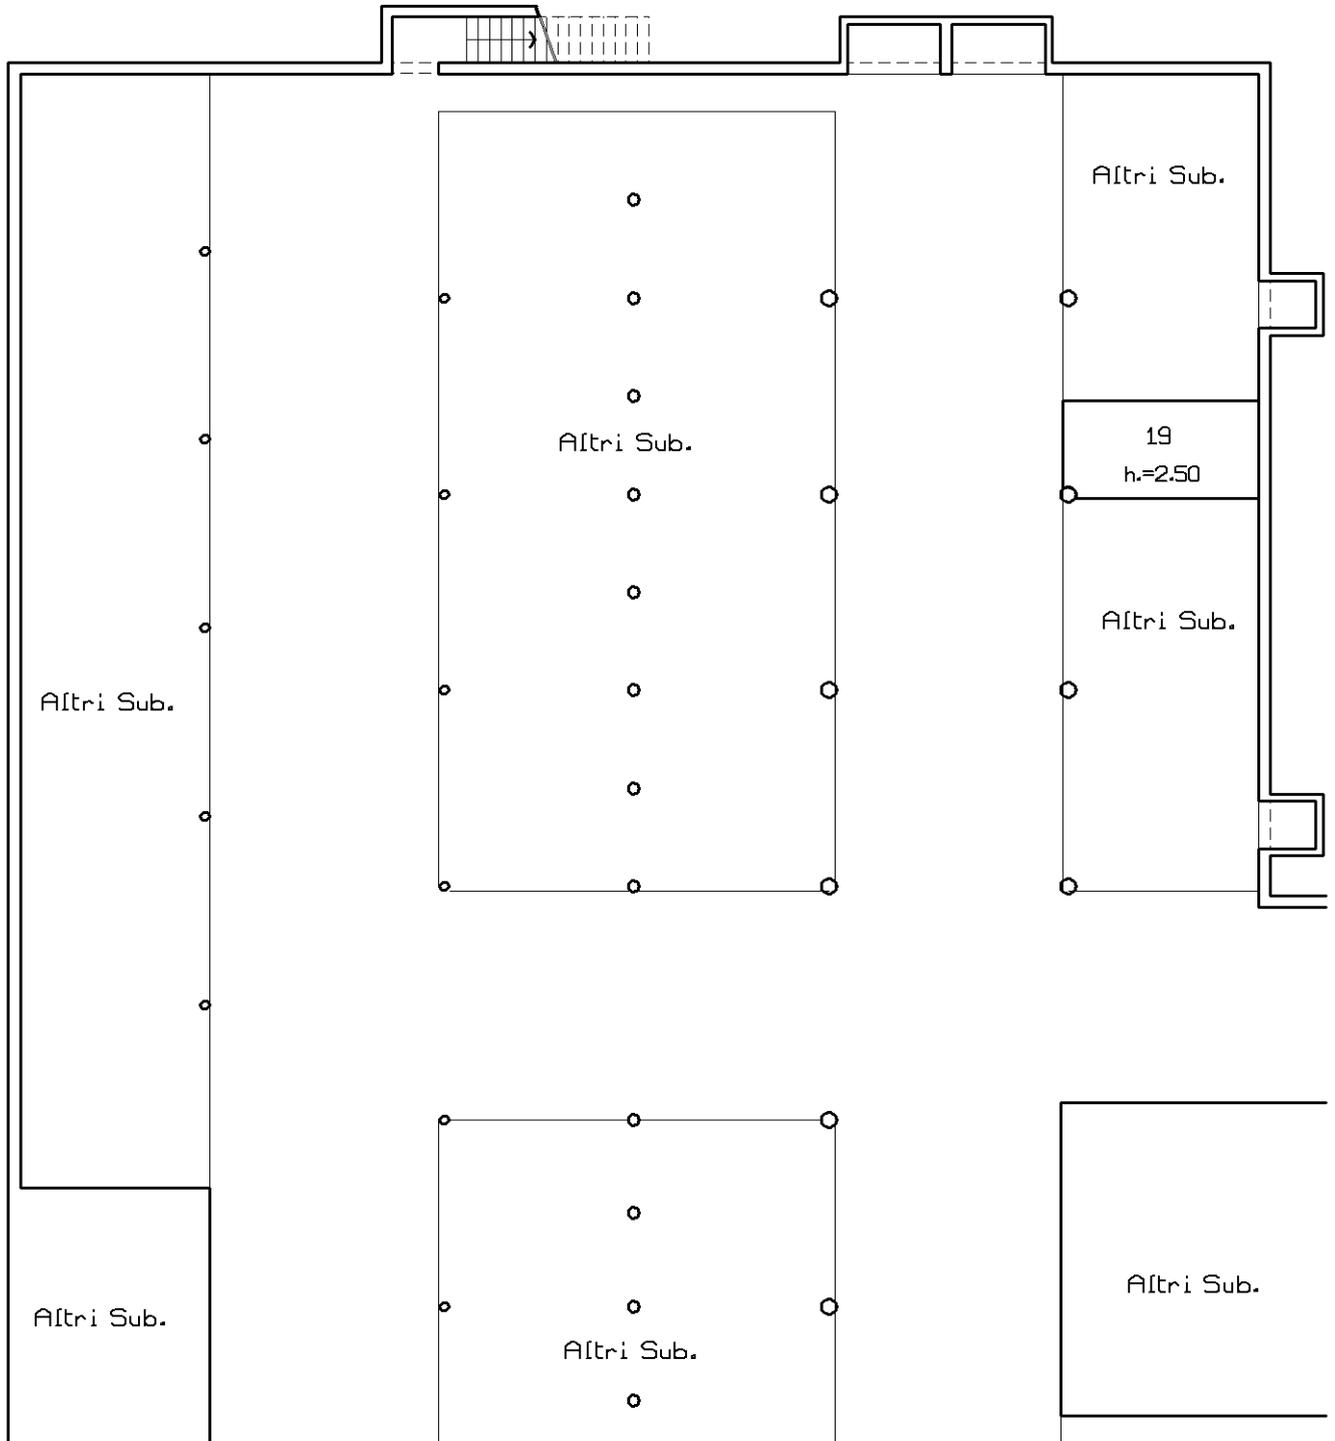

Catasto dei Fabbricati - Situazione al 18/10/2022 - Comune di MONIGA DEL GARDA(F373) - < Sez. urbana NCT - Foglio 1 - Particella 558 - Subalterno 7 > - Uiu graffiata
VIA DEI CANESTRELLI n. 7 Piano S1 - T-1

Ultima planimetria in atti

Agenzia delle Entrate
CATASTO FABBRICATI
Ufficio Provinciale di
Brescia

Dichiarazione protocollo n. BS0146077 del 09/07/2014

Planimetria di u.i.u. in Comune di Moniga Del Garda

Via Dei Canestrelli

civ. 7

Identificativi Catastali:

Sezione: NCT

Foglio: 1

Particella: 558

Subalterno: 3

Compilata da:
Cloza Camillo

Iscritto all'albo:
Geometri

Prov. Brescia

N. 01355

Scheda n. 109

Scala 1:200

-Piano Interrato-
(Scheda sub.121)



Catasto dei Fabbricati - Situazione al 18/10/2022 - Comune di MONIGA DEL GARDA(F373) - < Sez. urbana NCT - Foglio 1 - Particella 558 - Subalterno 7 > - Uiu graffiata
VIA DEI CANESTRELLI n. 7 Piano S1 - T-1

Ultima planimetria in atti

**Agenzia delle Entrate
CATASTO FABBRICATI
Ufficio Provinciale di
Brescia**

Dichiarazione protocollo n. BS0146077 del 09/07/2014

Planimetria di u.i.u. in Comune di Moniga Del Garda

Via Dei Canestrelli

civ. 7

Identificativi Catastali:

Sezione: NCT

Foglio: 1

Particella: 558

Subalterno: 3

Compilata da:
Cloza Camillo

Iscritto all'albo:
Geometri

Prov. Brescia

N. 01355

Scheda n. 110

Scala 1:200

**-Piano Interrato-
(Scheda sub.122)**



Catasto dei Fabbricati - Situazione al 18/10/2022 - Comune di MONIGA DEL GARDA(F373) - < Sez. urbana NCT - Foglio 1 - Particella 558 - Subalterno 7 > - Uiu graffiata
VIA DEI CANESTRELLI n. 7 Piano S1 - T-1

Ultima planimetria in atti

**Agenzia delle Entrate
CATASTO FABBRICATI
Ufficio Provinciale di
Brescia**

Dichiarazione protocollo n. BS0146077 del 09/07/2014

Planimetria di u.i.u. in Comune di Moniga Del Garda

Via Dei Canestrelli

civ. 7

Identificativi Catastali:

Sezione: NCT
Foglio: 1
Particella: 558
Subalterno: 3

Compilata da:
Cloza Camillo


Iscritto all'albo:
Geometri

Prov. Brescia

N. 01355

Scheda n. 111 Scala 1:200

**-Piano Interrato-
(Scheda sub.123)**

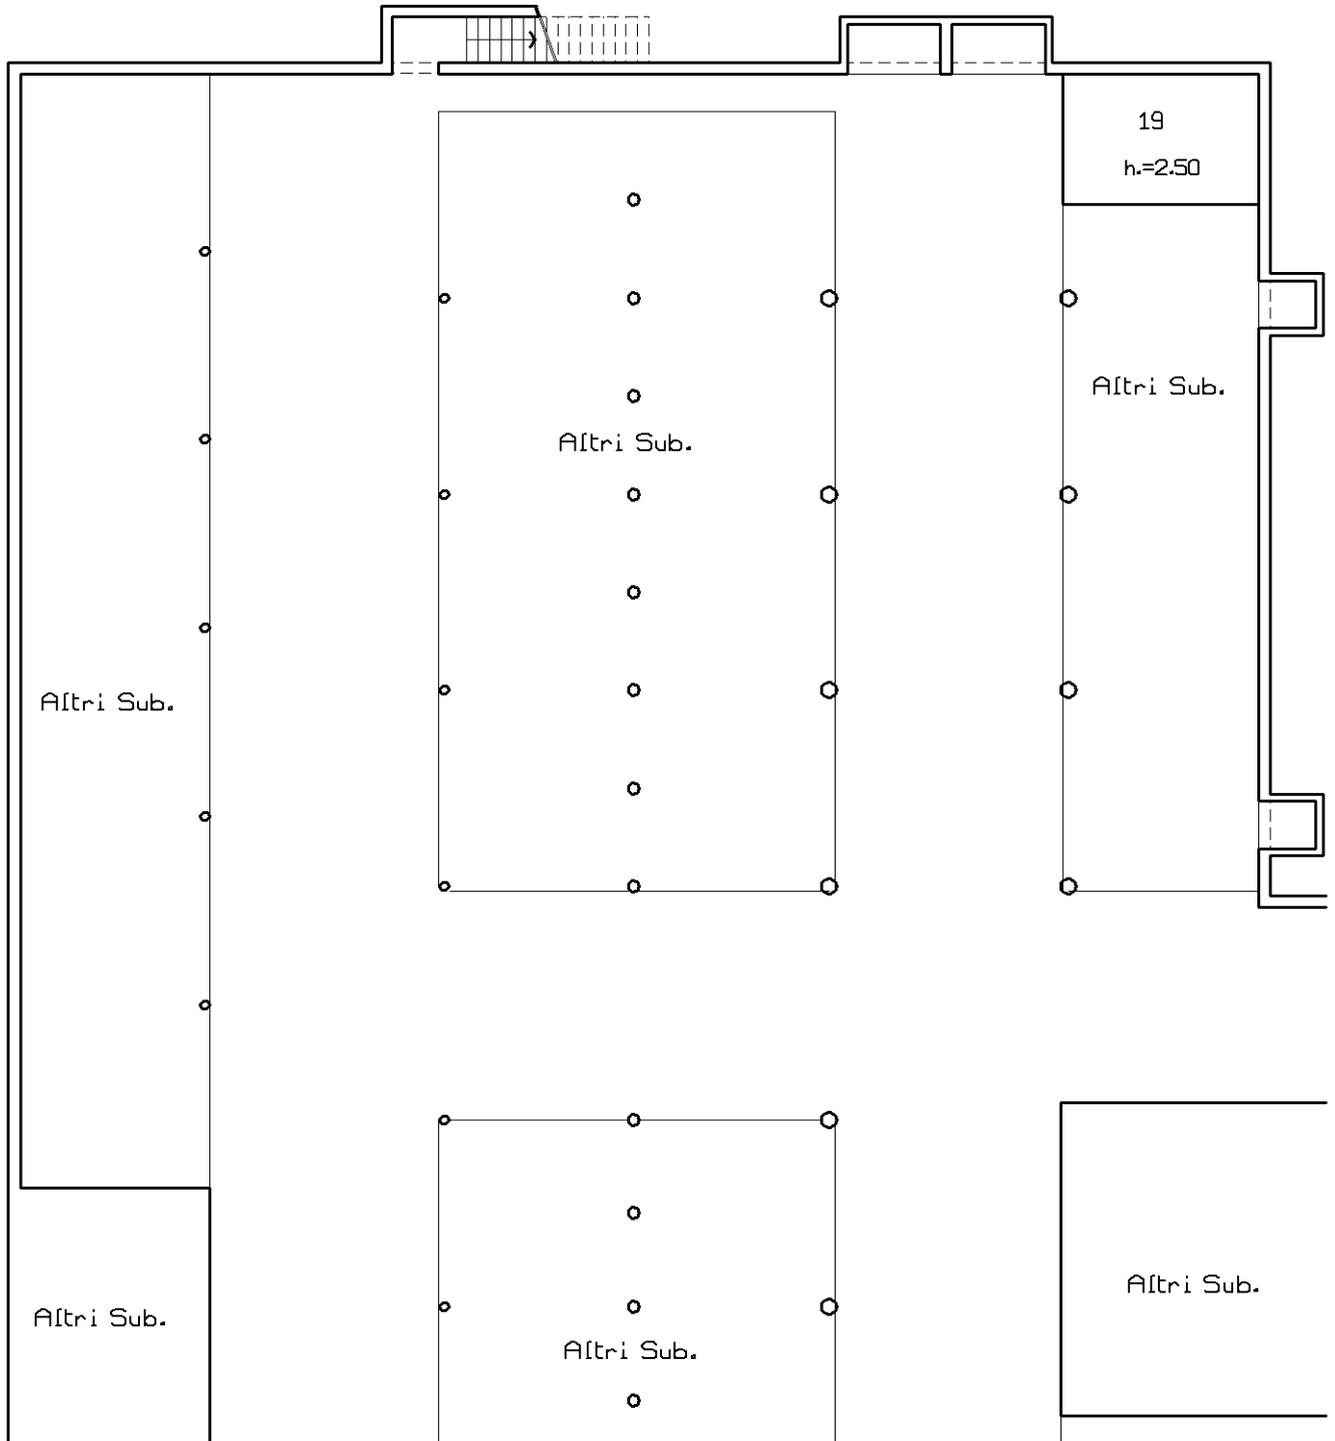

Altri Sub.

Altri Sub.

Altri Sub.

19
h.=2.50

Altri Sub.

Altri Sub.

Altri Sub.



Ultima planimetria in atti

Agenzia delle Entrate
CATASTO FABBRICATI
Ufficio Provinciale di
Brescia

Dichiarazione protocollo n. BS0146077 del 09/07/2014

Planimetria di u.i.u. in Comune di Moniga Del Garda

Via Dei Canestrelli

civ. 7

Identificativi Catastali:

Sezione: NCT

Foglio: 1

Particella: 558

Subalterno: 3

Compilata da:
Cloza Camillo

Iscritto all'albo:
Geometri


Prov. Brescia

N. 01355

Scheda n. 112

Scala 1:200

-Piano Interrato-
(Scheda sub.124)

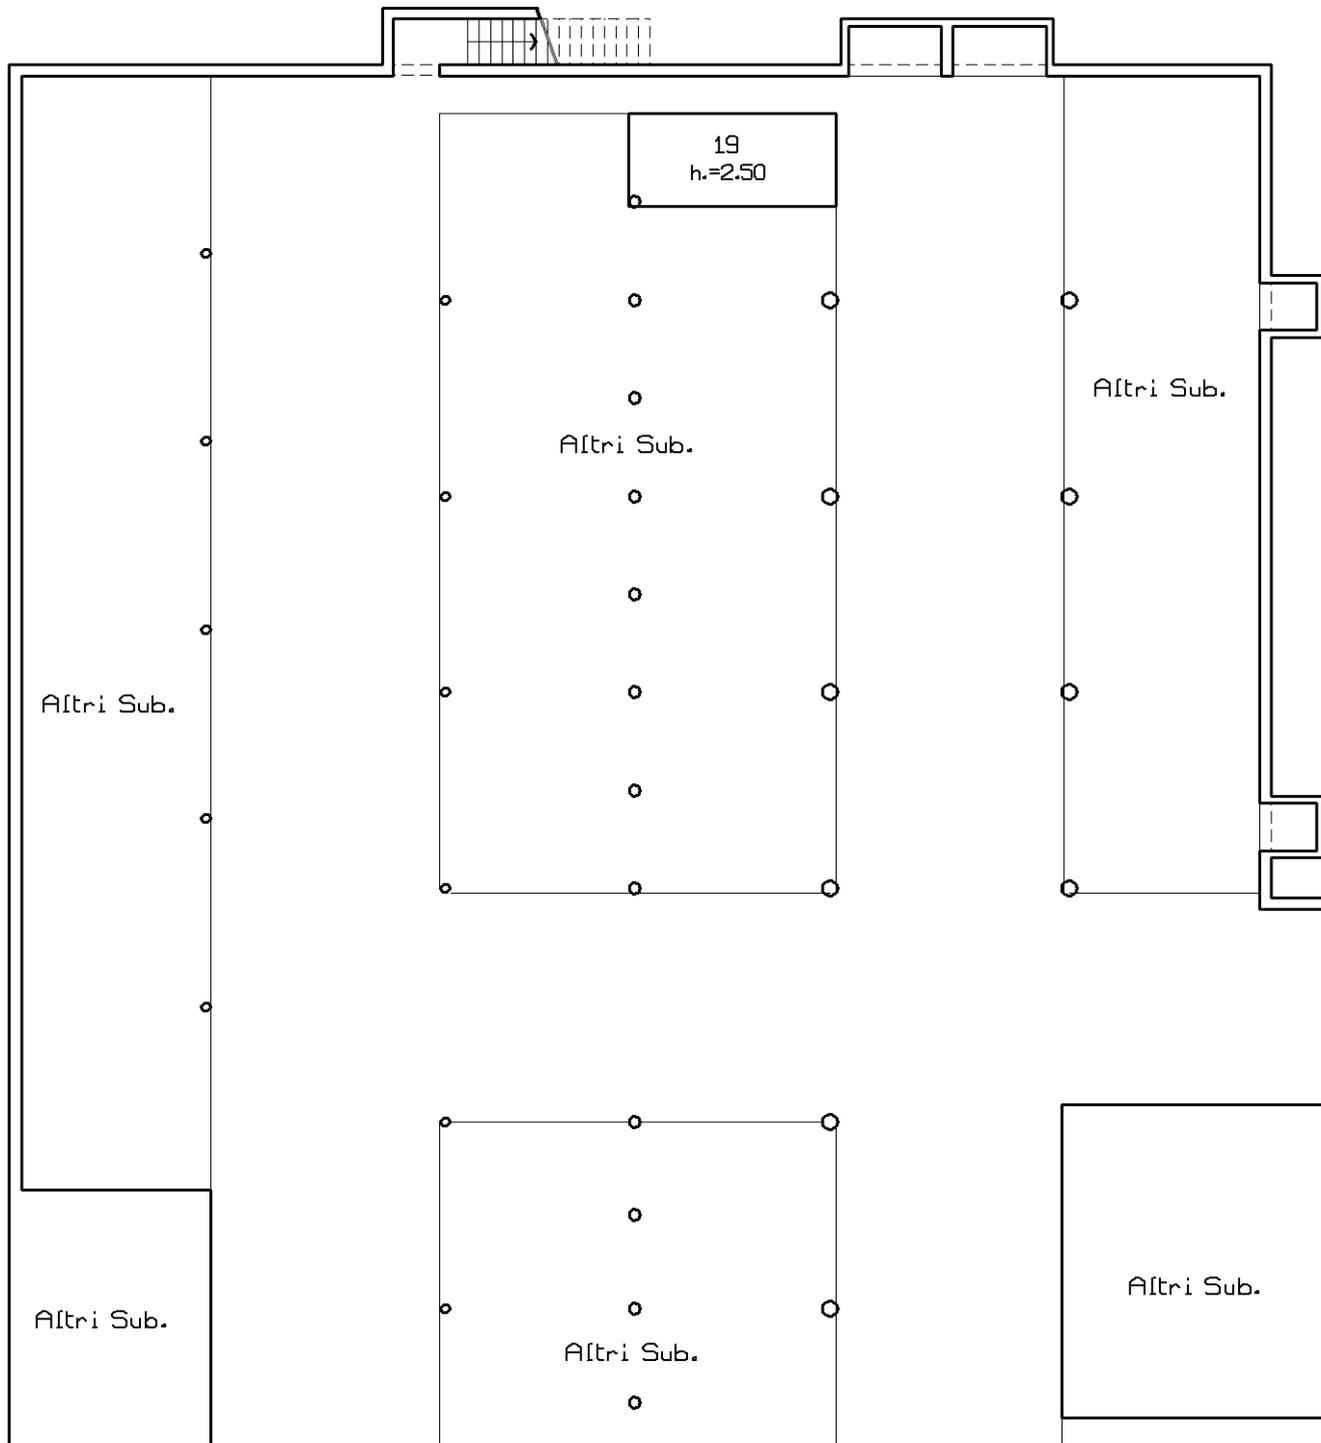

Altri Sub.

Altri Sub.

Altri Sub.

Altri Sub.

Altri Sub.

Altri Sub.

19
h.=2.50

Ultima planimetria in atti



Catasto dei Fabbricati - Situazione al 18/10/2022 - Comune di MONIGA DEL GARDA(F373) - < Sez. urbana NCT - Foglio 1 - Particella 558 - Subalterno 7 > - Uiu graffiata
VIA DEI CANESTRELLI n. 7 Piano S1 - T-1

Agenzia delle Entrate
CATASTO FABBRICATI
Ufficio Provinciale di
Brescia

Dichiarazione protocollo n. BS0146077 del 09/07/2014

Planimetria di u.i.u. in Comune di Moniga Del Garda

Via Dei Canestrelli

civ. 7

Identificativi Catastali:

Sezione: NCT

Foglio: 1

Particella: 558

Subalterno: 3

Compilata da:

Cloza Camillo

Iscritto all'albo:

Geometri


Prov. Brescia

N. 01355

Scheda n. 113

Scala 1:200

-Piano Interrato-
(Scheda sub.125)

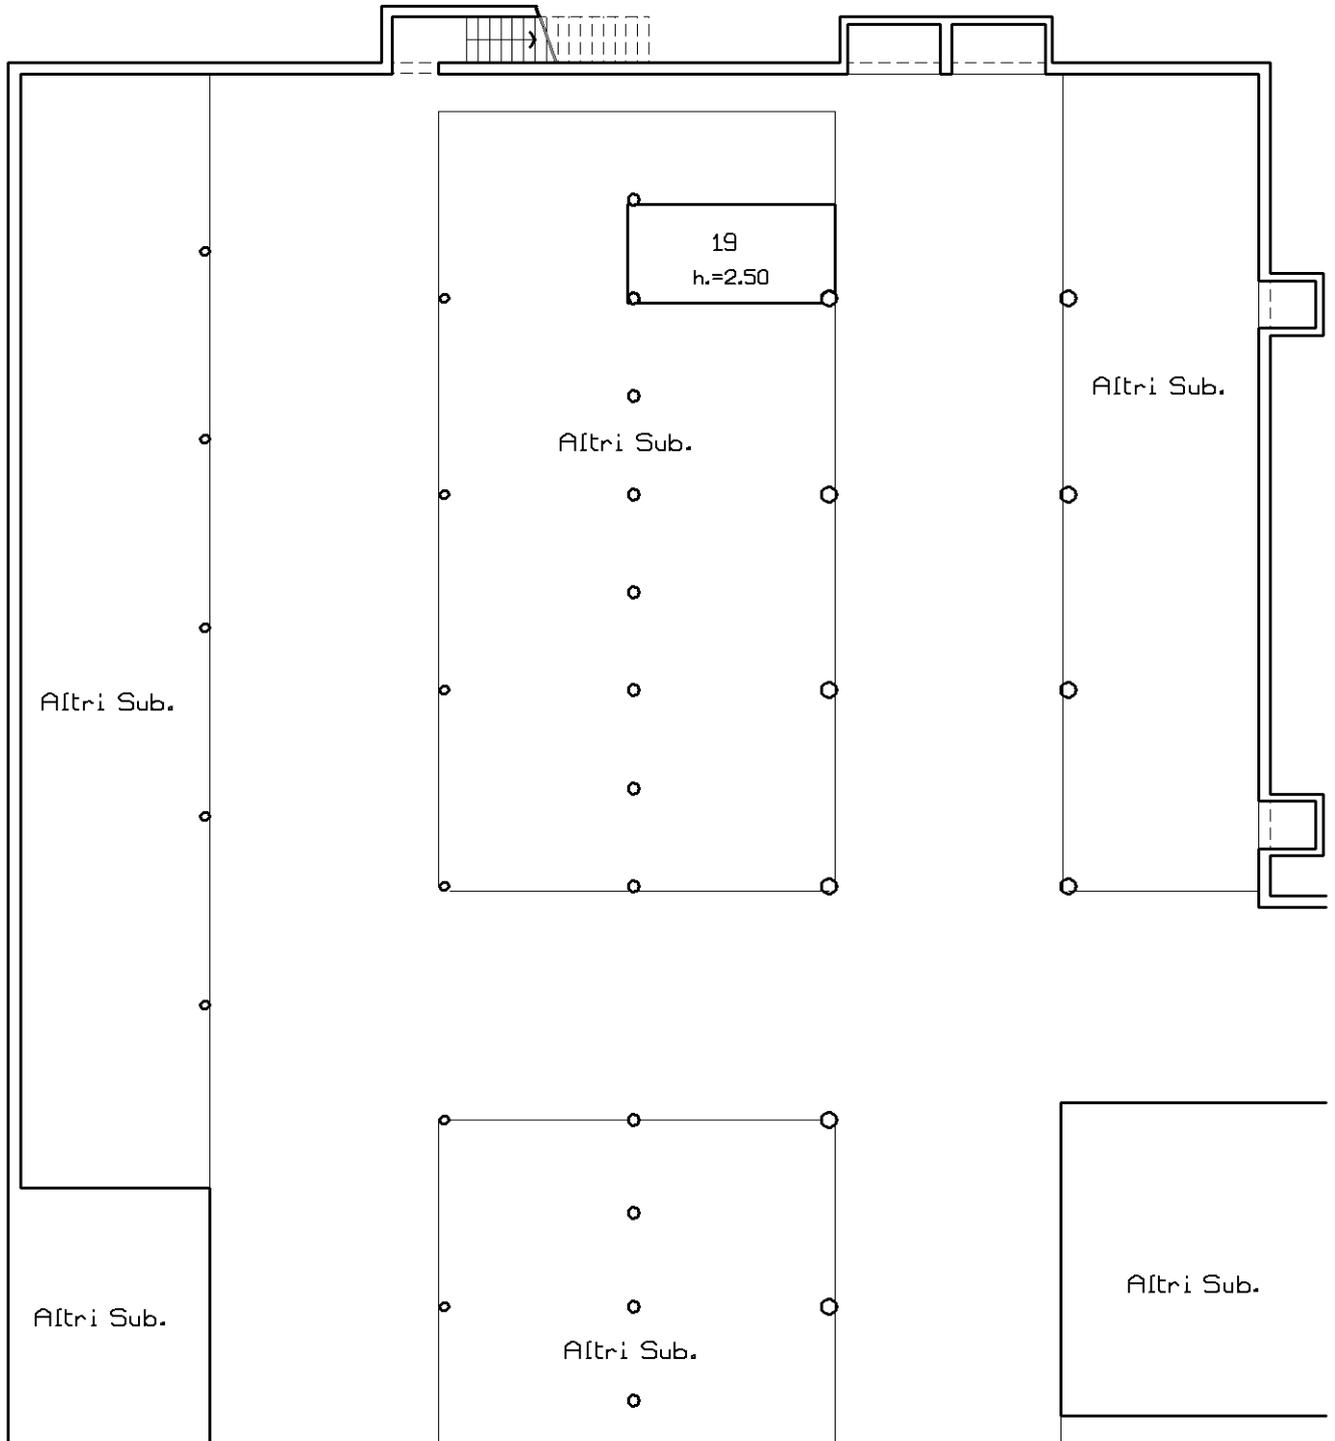

Catasto dei Fabbricati - Situazione al 18/10/2022 - Comune di MONIGA DEL GARDA(F373) - < Sez. urbana NCT - Foglio 1 - Particella 558 - Subalterno 7 > - Uiu graffiata
VIA DEI CANESTRELLI n. 7 Piano S1 - T-1

Ultima planimetria in atti

**Agenzia delle Entrate
CATASTO FABBRICATI
Ufficio Provinciale di
Brescia**

Dichiarazione protocollo n. BS0146077 del 09/07/2014

Planimetria di u.i.u. in Comune di Moniga Del Garda

Via Dei Canestrelli

civ. 7

Identificativi Catastali:

Sezione: NCT

Foglio: 1

Particella: 558

Subalterno: 3

Compilata da:

Cloza Camillo

Iscritto all'albo:

Geometri


Prov. Brescia

N. 01355

Scheda n. 114

Scala 1:200

-Piano Interrato-
(Scheda sub.126)

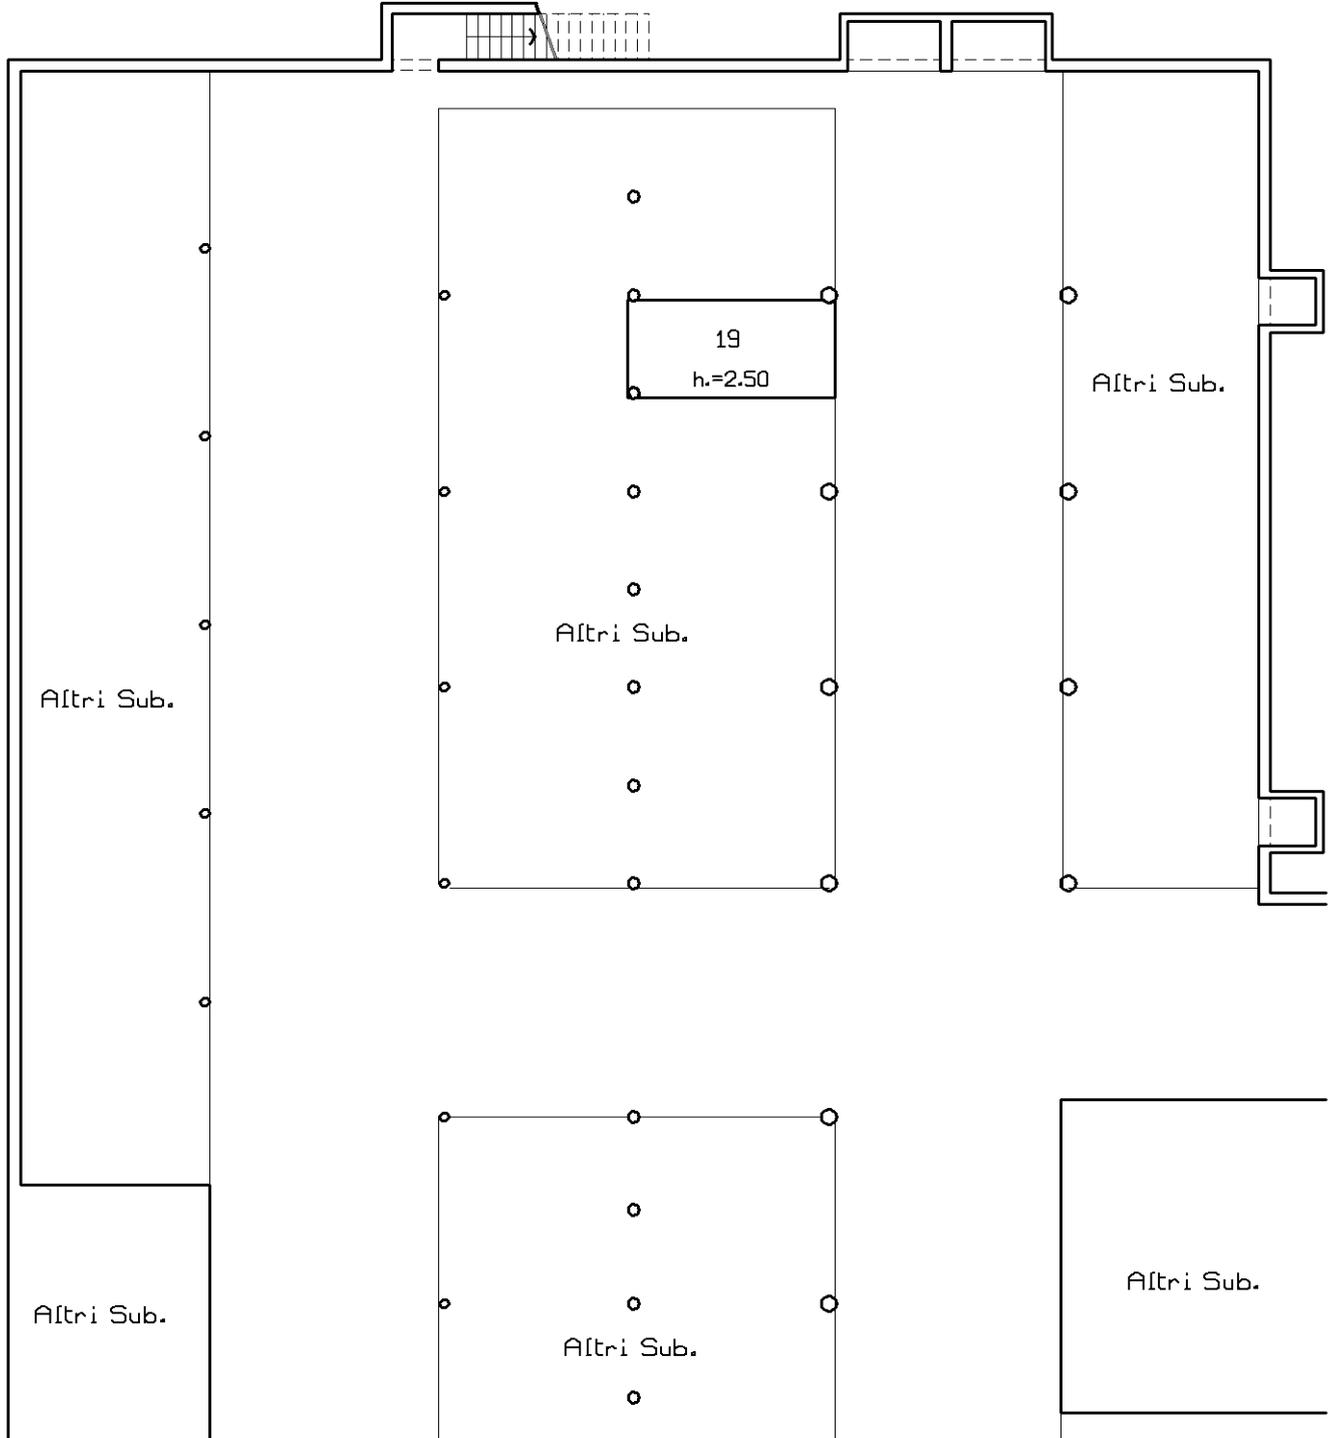

Altri Sub.

Altri Sub.

Altri Sub.

Altri Sub.

Altri Sub.

Altri Sub.

Ultima planimetria in atti

Agenzia delle Entrate
CATASTO FABBRICATI
Ufficio Provinciale di
Brescia

Dichiarazione protocollo n. BS0146077 del 09/07/2014

Planimetria di u.i.u. in Comune di Moniga Del Garda

Via Dei Canestrelli

civ. 7

Identificativi Catastali:

Sezione: NCT

Foglio: 1

Particella: 558

Subalterno: 3

Compilata da:
Cloza Camillo

Iscritto all'albo:
Geometri


Prov. Brescia

N. 01355

Scheda n. 115

Scala 1:200

-Piano Interrato-
(Scheda sub.127)

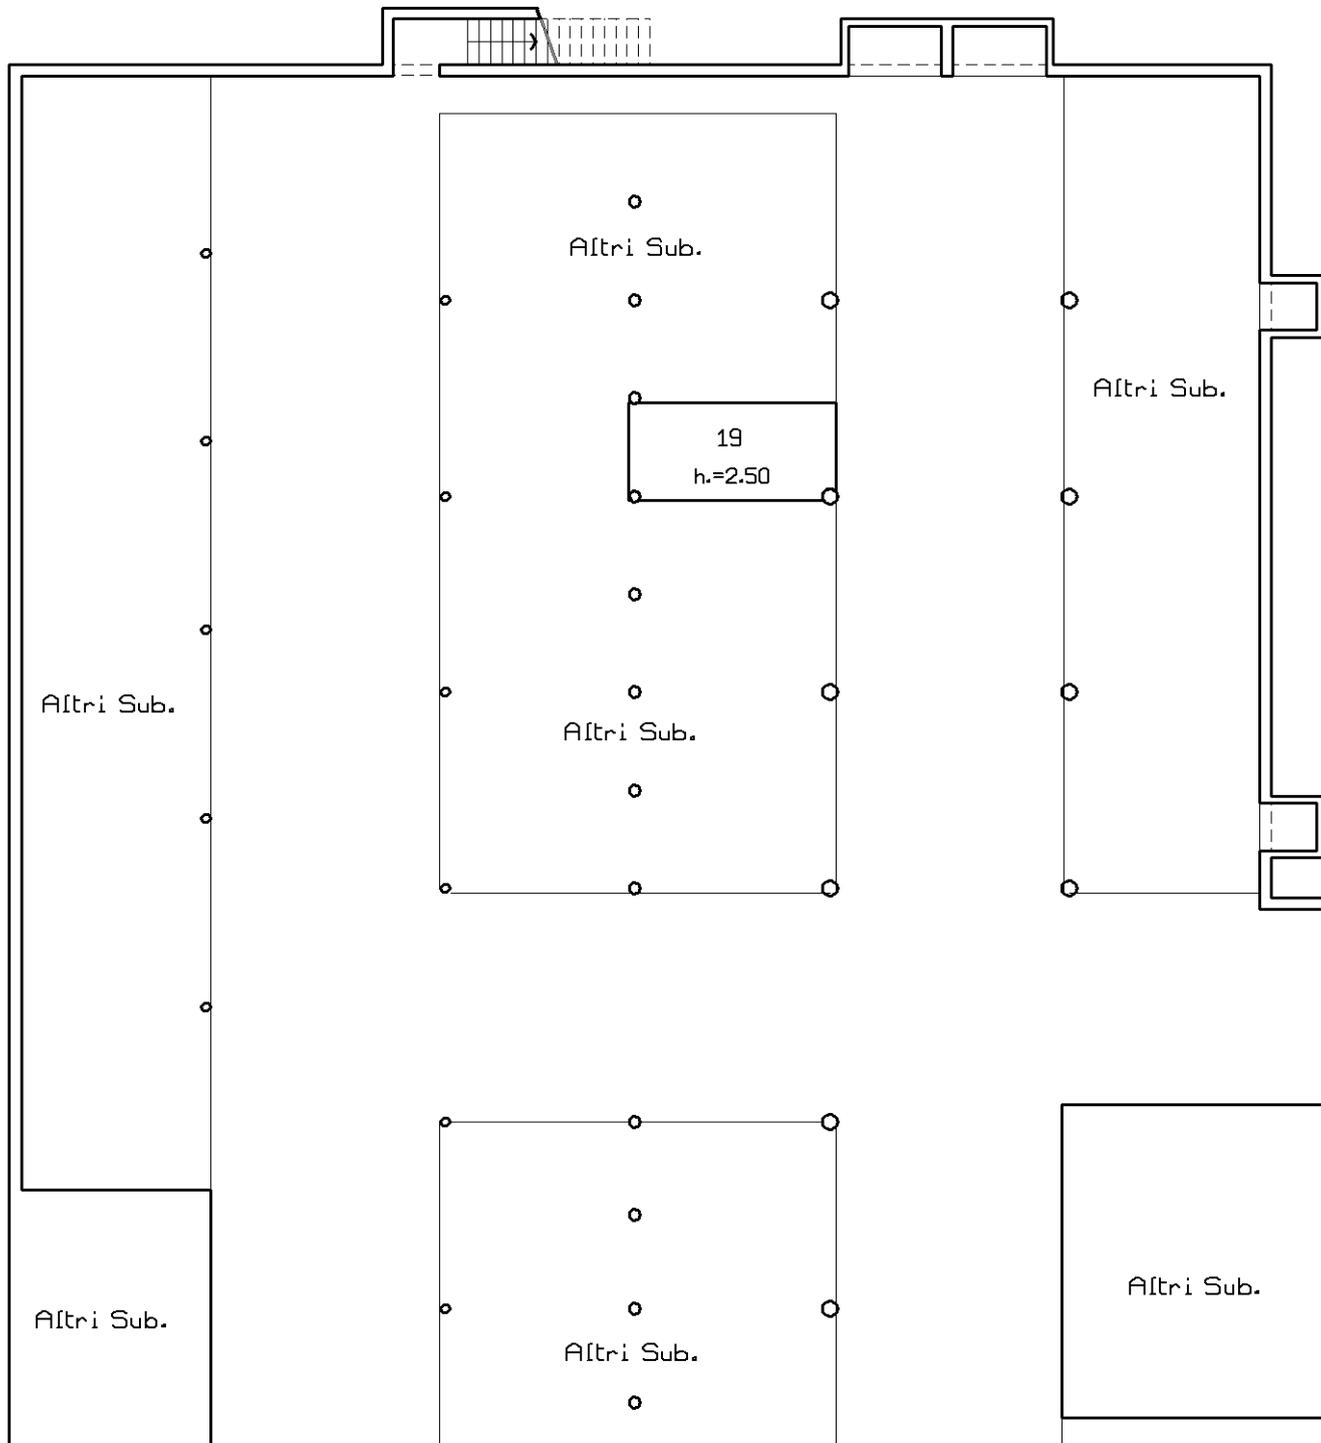

Catasto dei Fabbricati - Situazione al 18/10/2022 - Comune di MONIGA DEL GARDA(F373) - < Sez. urbana NCT - Foglio 1 - Particella 558 - Subalterno 7 > - Uiu graffiata
VIA DEI CANESTRELLI n. 7 Piano S1 - T-1

Ultima planimetria in atti

Agenzia delle Entrate
CATASTO FABBRICATI
Ufficio Provinciale di
Brescia

Dichiarazione protocollo n. BS0146077 del 09/07/2014

Planimetria di u.i.u. in Comune di Moniga Del Garda

Via Dei Canestrelli

civ. 7

Identificativi Catastali:

Sezione: NCT

Foglio: 1

Particella: 558

Subalterno: 3

Compilata da:
Cloza Camillo


Iscritto all'albo:
Geometri

Prov. Brescia

N. 01355

Scheda n. 116 Scala 1:200

-Piano Interrato-
(Scheda sub.128)

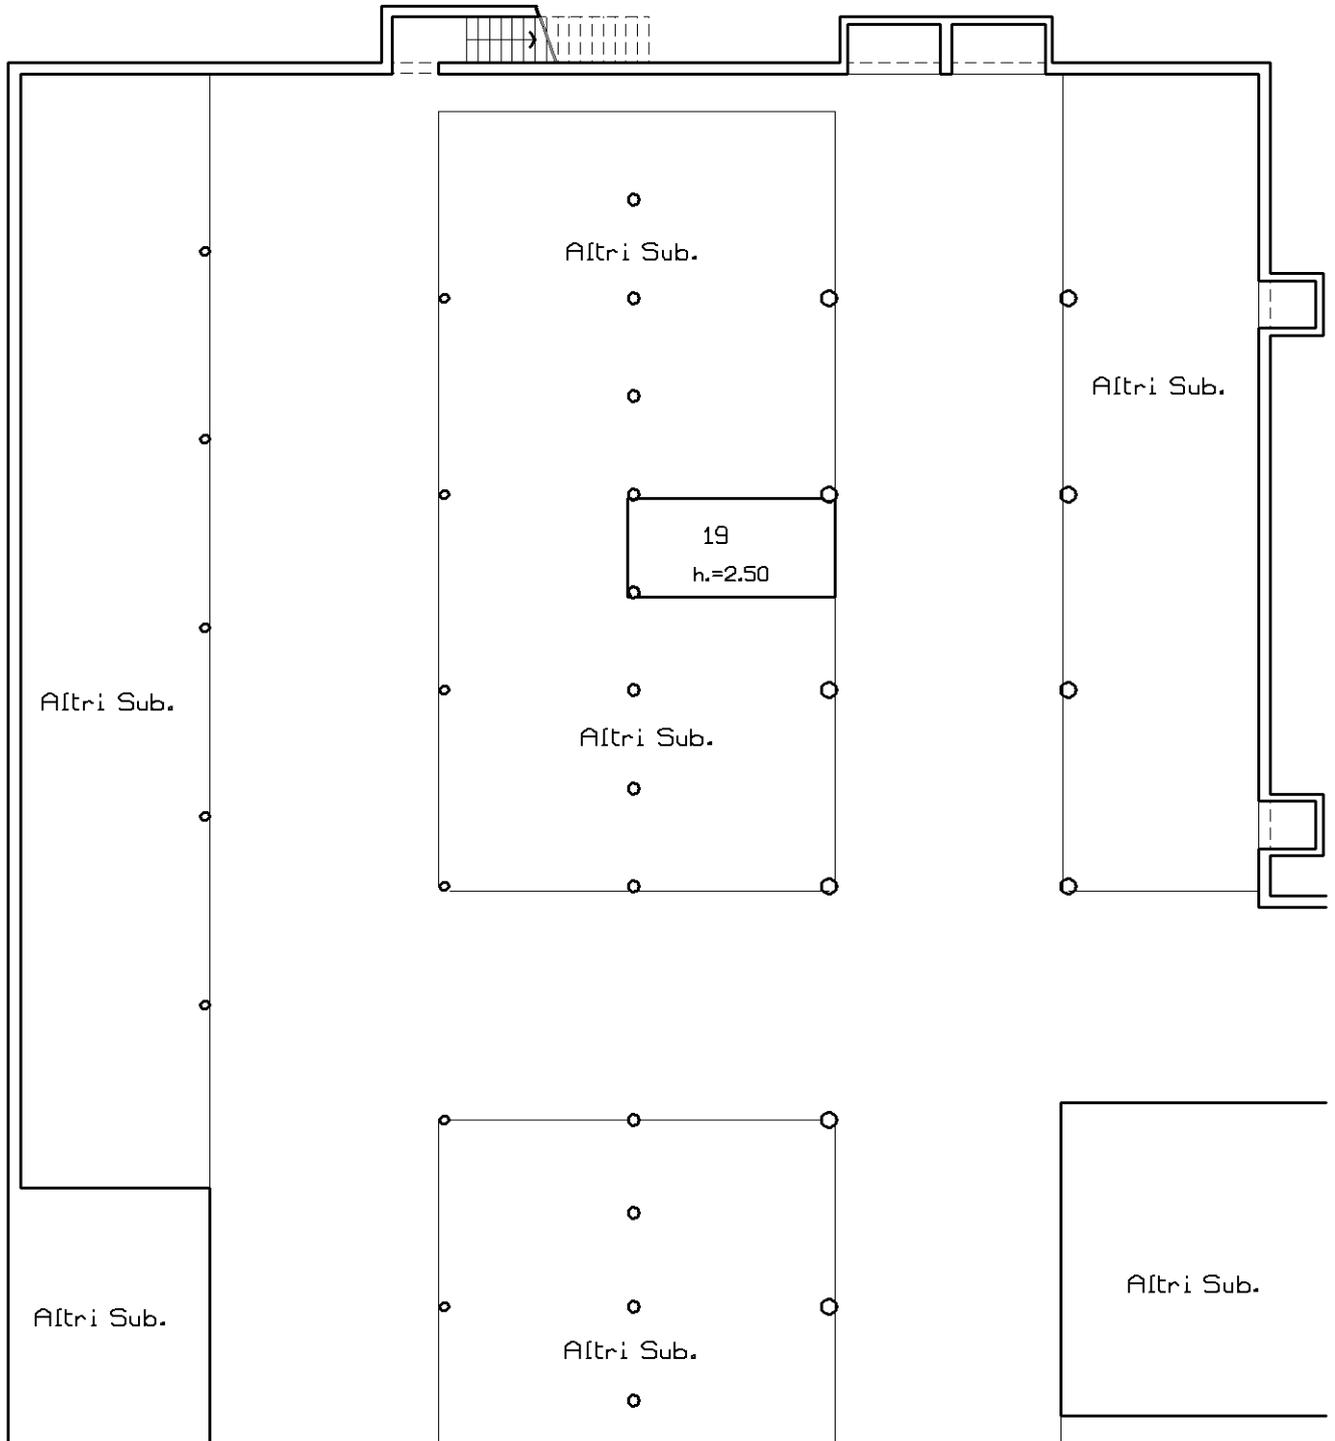

Ultima planimetria in atti



**Agenzia delle Entrate
CATASTO FABBRICATI
Ufficio Provinciale di
Brescia**

Dichiarazione protocollo n. BS0146077 del 09/07/2014

Planimetria di u.i.u. in Comune di Moniga Del Garda

Via Dei Canestrelli

civ. 7

Identificativi Catastali:

Sezione: NCT
Foglio: 1
Particella: 558
Subalterno: 3

Compilata da:
Cloza Camillo


Iscritto all'albo:
Geometri

Prov. Brescia

N. 01355

Scheda n. 117 Scala 1:200

**-Piano Interrato-
(Scheda sub.129)**

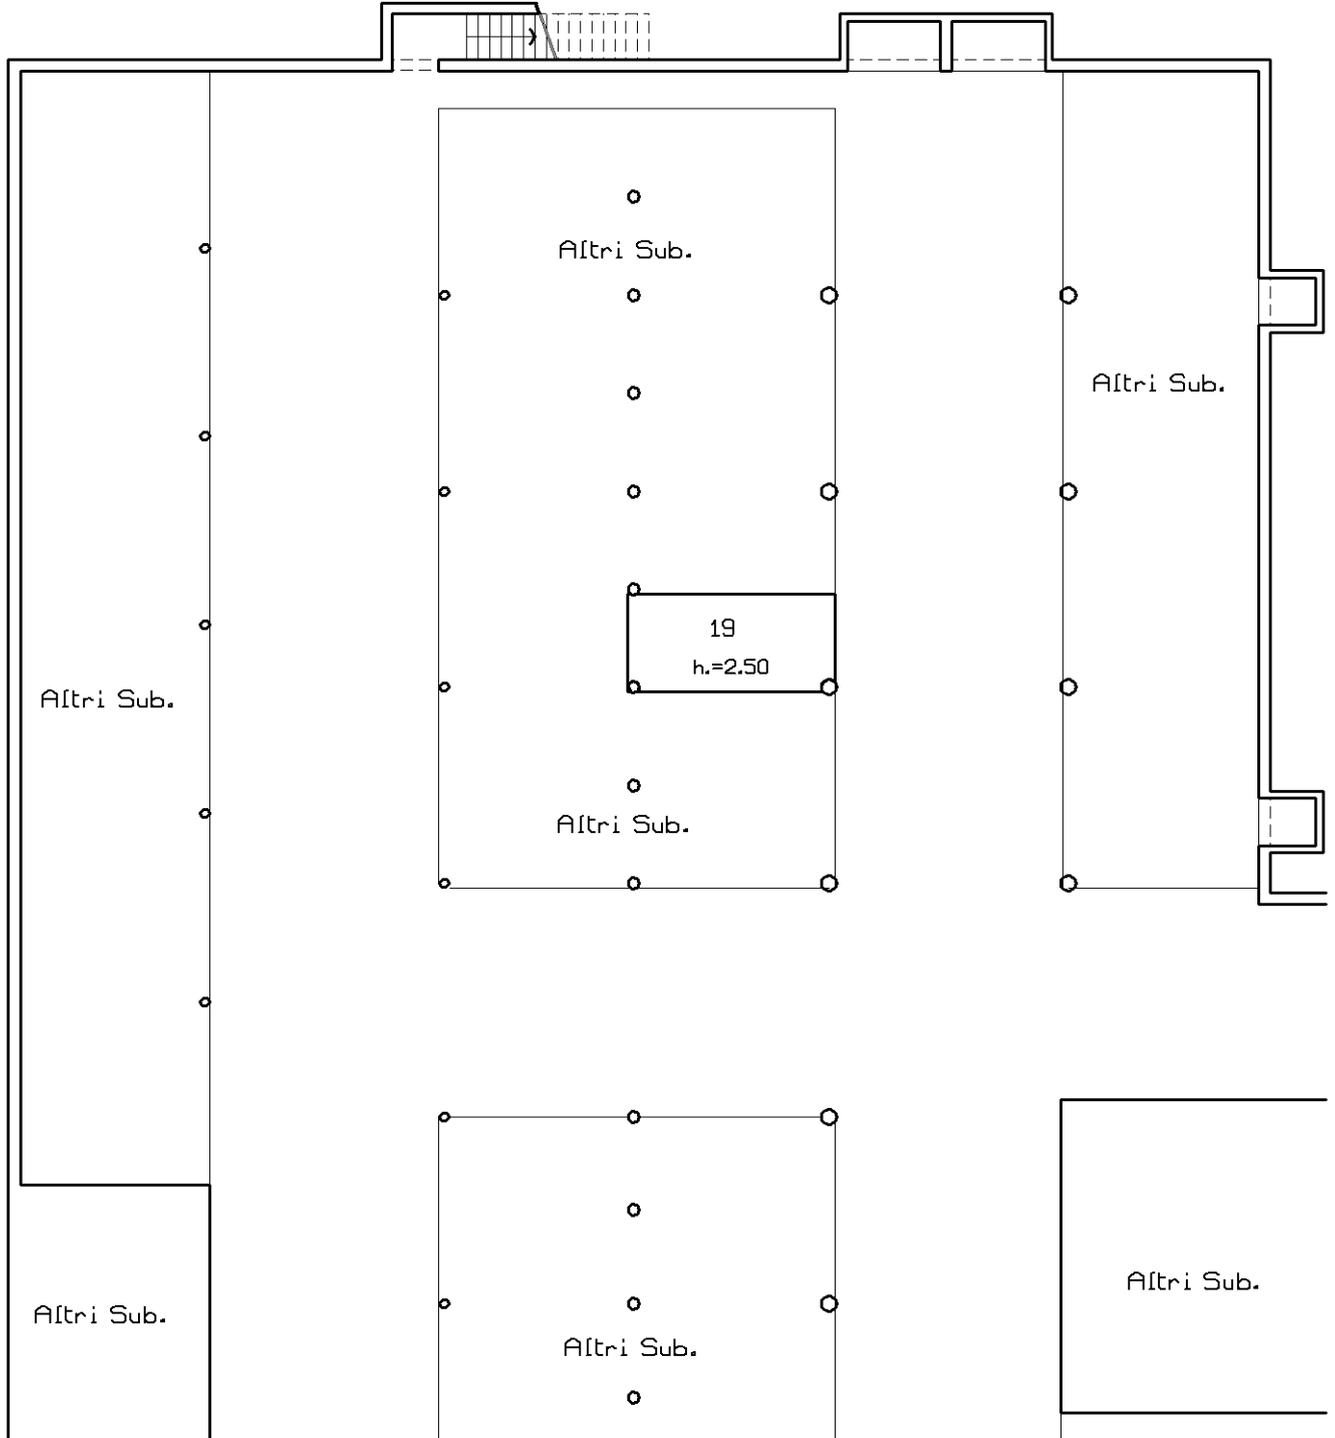

Ultima planimetria in atti



Agenzia delle Entrate
CATASTO FABBRICATI
Ufficio Provinciale di
Brescia

Dichiarazione protocollo n. BS0146077 del 09/07/2014

Planimetria di u.i.u. in Comune di Moniga Del Garda

Via Dei Canestrelli

civ. 7

Identificativi Catastali:

Sezione: NCT

Foglio: 1

Particella: 558

Subalterno: 3

Compilata da:
Cloza Camillo

Iscritto all'albo:
Geometri


Prov. Brescia

N. 01355

Scheda n. 118

Scala 1:200

-Piano Interrato-
(Scheda sub.130)

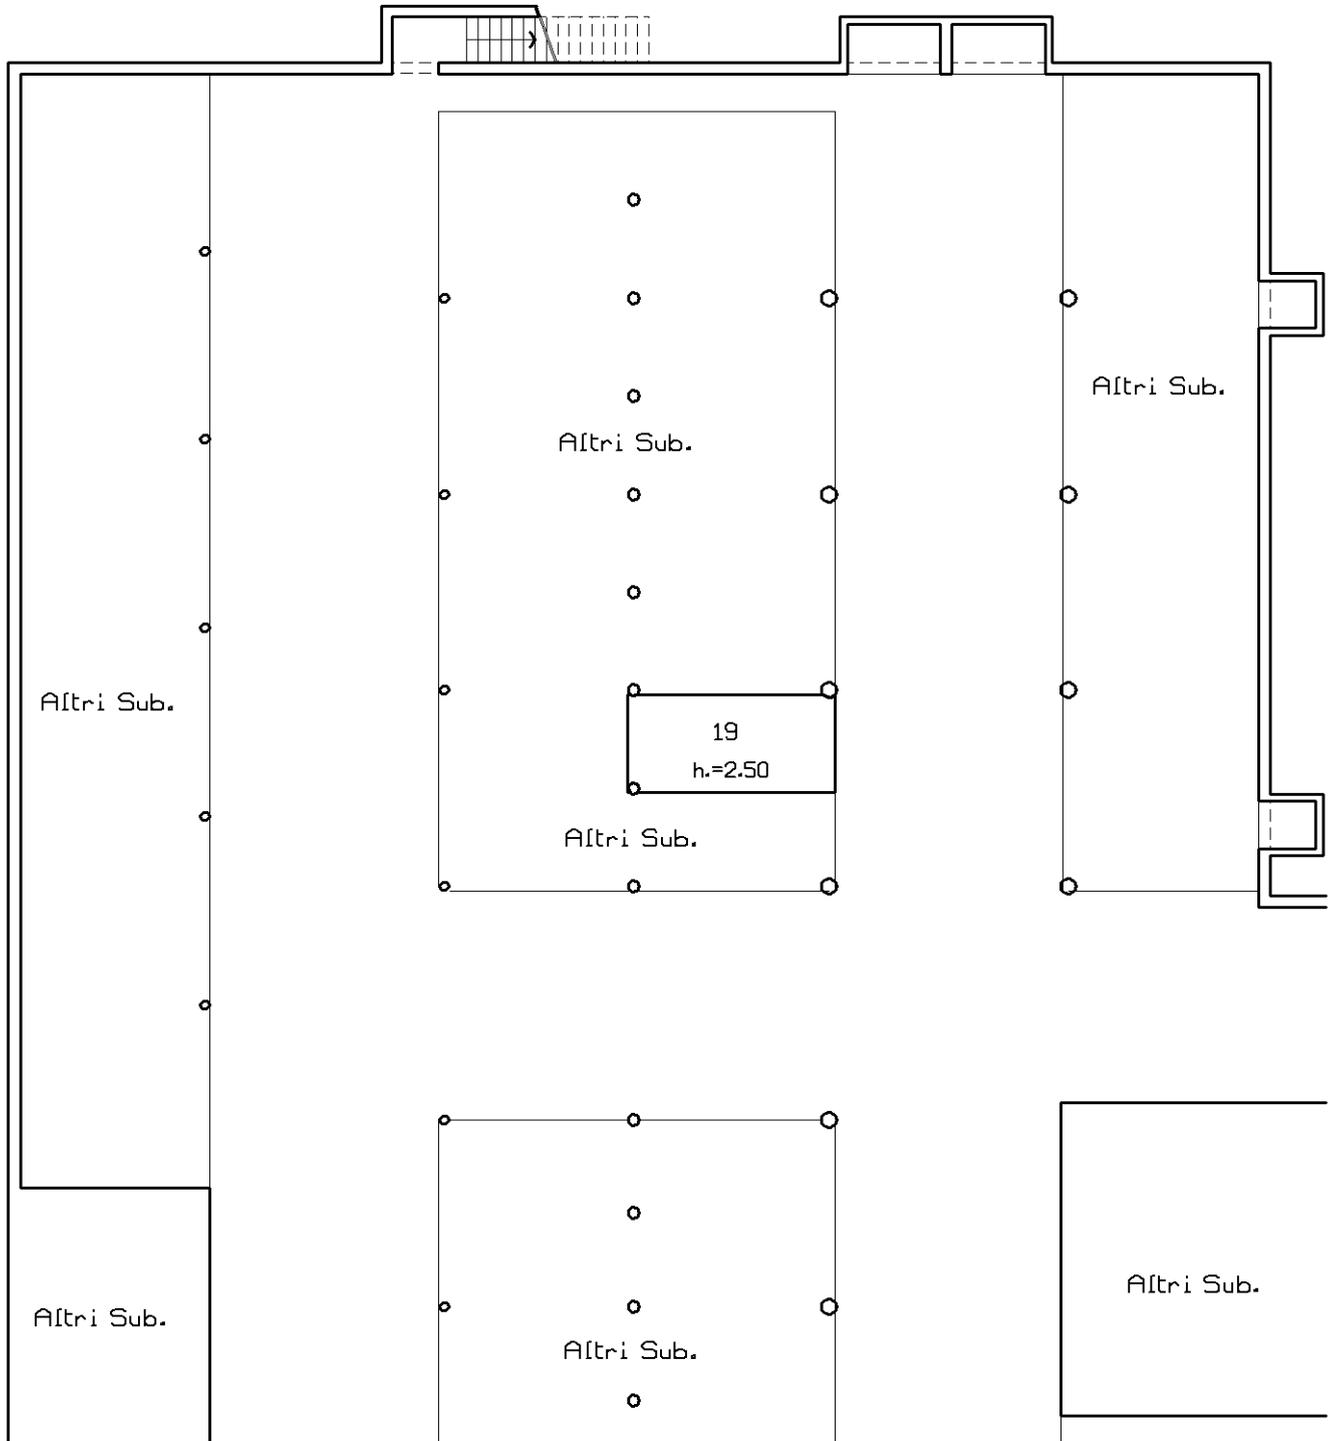

Altri Sub.

Altri Sub.

Altri Sub.

19

h.=2.50

Altri Sub.

Altri Sub.

Altri Sub.

Altri Sub.

Ultima planimetria in atti

Agenzia delle Entrate
CATASTO FABBRICATI
Ufficio Provinciale di
Brescia

Dichiarazione protocollo n. BS0146077 del 09/07/2014

Planimetria di u.i.u. in Comune di Moniga Del Garda

Via Dei Canestrelli

civ. 7

Identificativi Catastali:

Sezione: NCT
Foglio: 1
Particella: 558
Subalterno: 3

Compilata da:
Cloza Camillo

Iscritto all'albo:
Geometri


Prov. Brescia

N. 01355

Scheda n. 119

Scala 1:200

-Piano Interrato-
(Scheda sub.131)

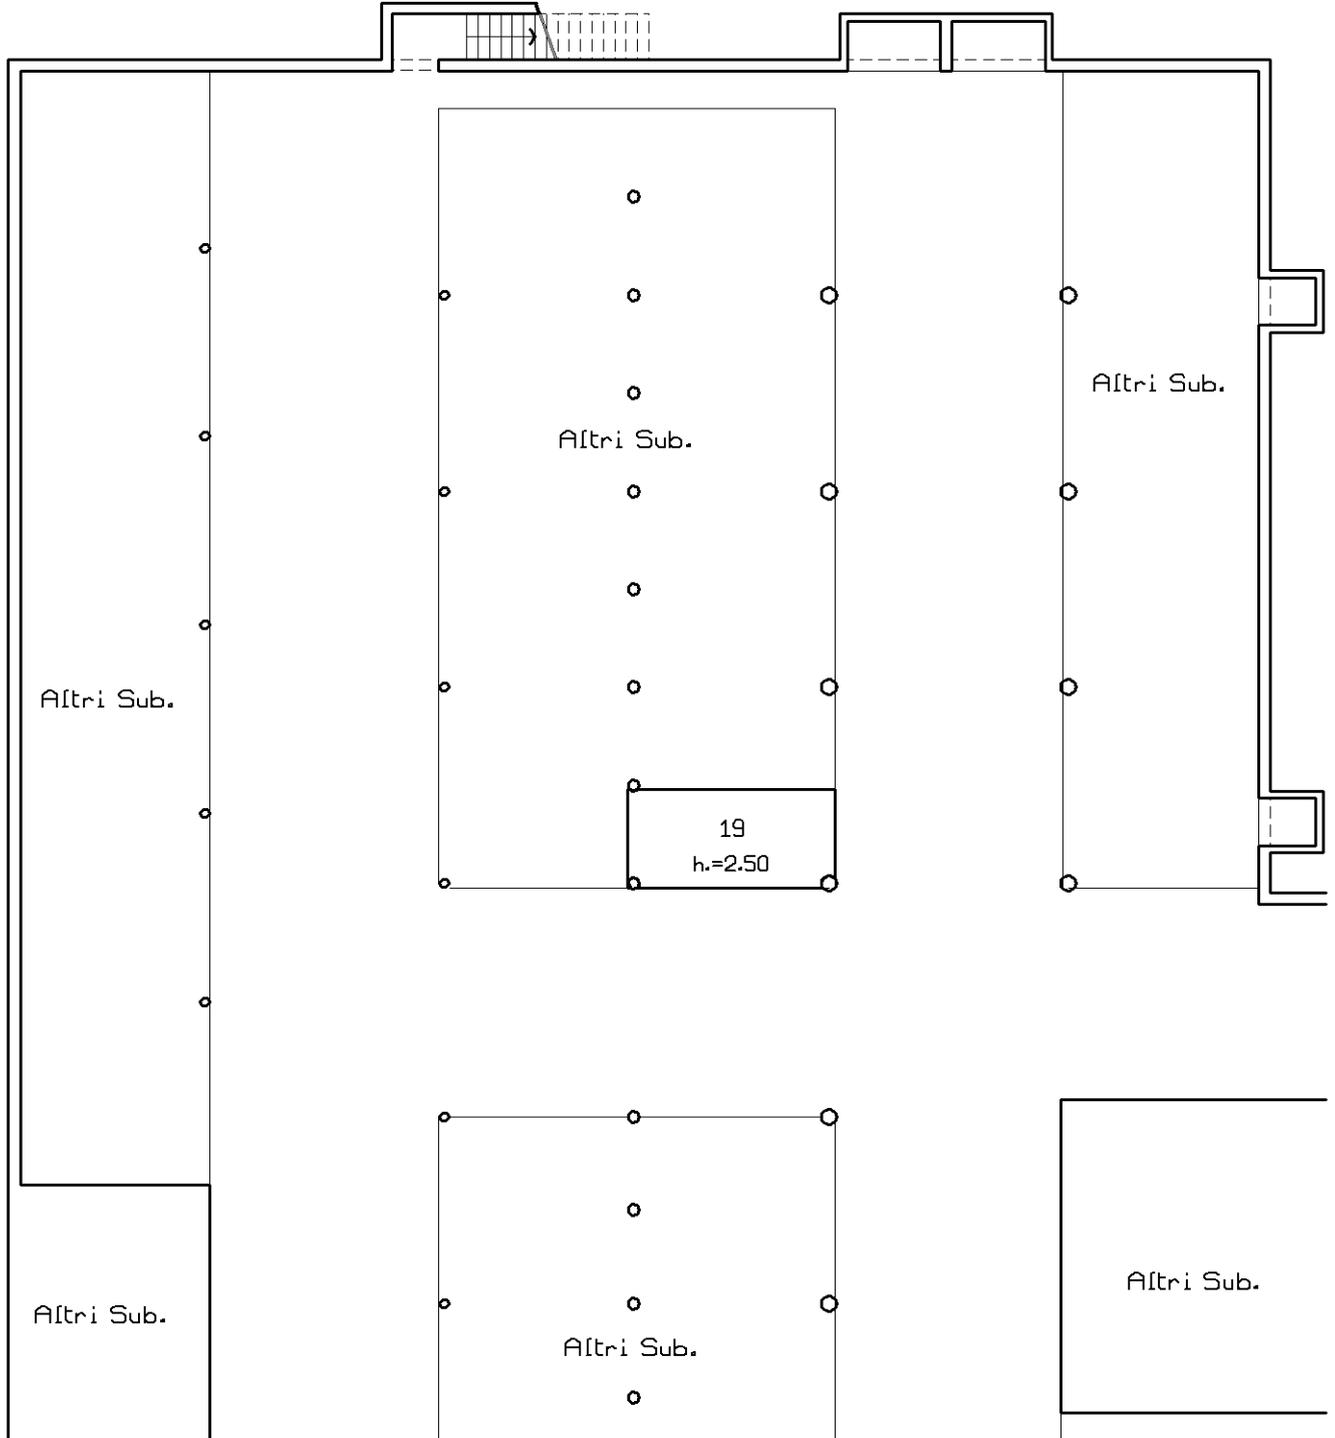

Catasto dei Fabbricati - Situazione al 18/10/2022 - Comune di MONIGA DEL GARDA(F373) - < Sez. urbana NCT - Foglio 1 - Particella 558 - Subalterno 7 > - Uiu graffiata
VIA DEI CANESTRELLI n. 7 Piano S1 - T-1

Ultima planimetria in atti

Agenzia delle Entrate
CATASTO FABBRICATI
Ufficio Provinciale di
Brescia

Dichiarazione protocollo n. BS0146077 del 09/07/2014

Planimetria di u.i.u. in Comune di Moniga Del Garda

Via Dei Canestrelli

civ. 7

Identificativi Catastali:

Sezione: NCT

Foglio: 1

Particella: 558

Subalterno: 3

Compilata da:
Cloza Camillo

Iscritto all'albo:
Geometri


Prov. Brescia

N. 01355

Scheda n. 120

Scala 1:200

-Piano Interrato-
(Scheda sub.132)

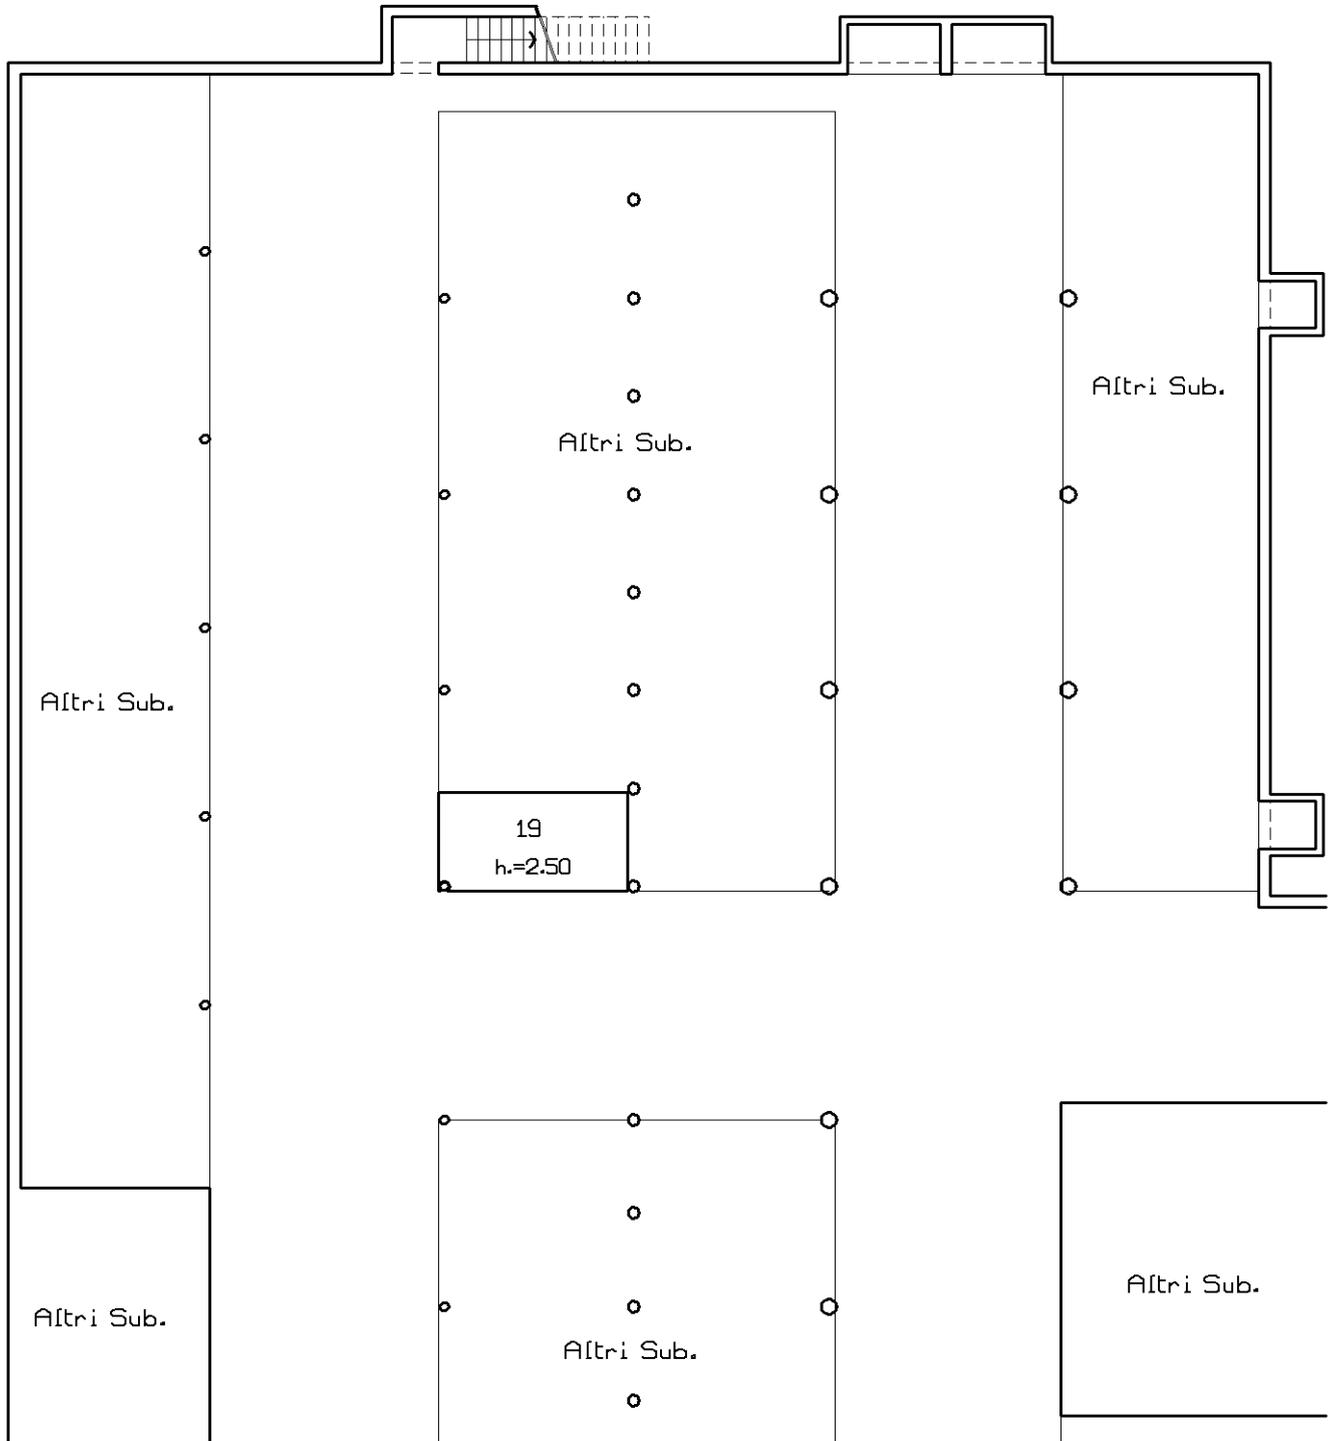

Catasto dei Fabbricati - Situazione al 18/10/2022 - Comune di MONIGA DEL GARDA(F373) - < Sez. urbana NCT - Foglio 1 - Particella 558 - Subalterno 7 > - Uiu graffiata
VIA DEI CANESTRELLI n. 7 Piano S1 - T-1

Ultima planimetria in atti

Agenzia delle Entrate
CATASTO FABBRICATI
Ufficio Provinciale di
Brescia

Dichiarazione protocollo n. BS0146077 del 09/07/2014

Planimetria di u.i.u. in Comune di Moniga Del Garda

Via Dei Canestrelli

civ. 7

Identificativi Catastali:

Sezione: NCT

Foglio: 1

Particella: 558

Subalterno: 3

Compilata da:
Cloza Camillo

Iscritto all'albo:
Geometri


Prov. Brescia

N. 01355

Scheda n. 121

Scala 1:200

-Piano Interrato-
(Scheda sub.133)

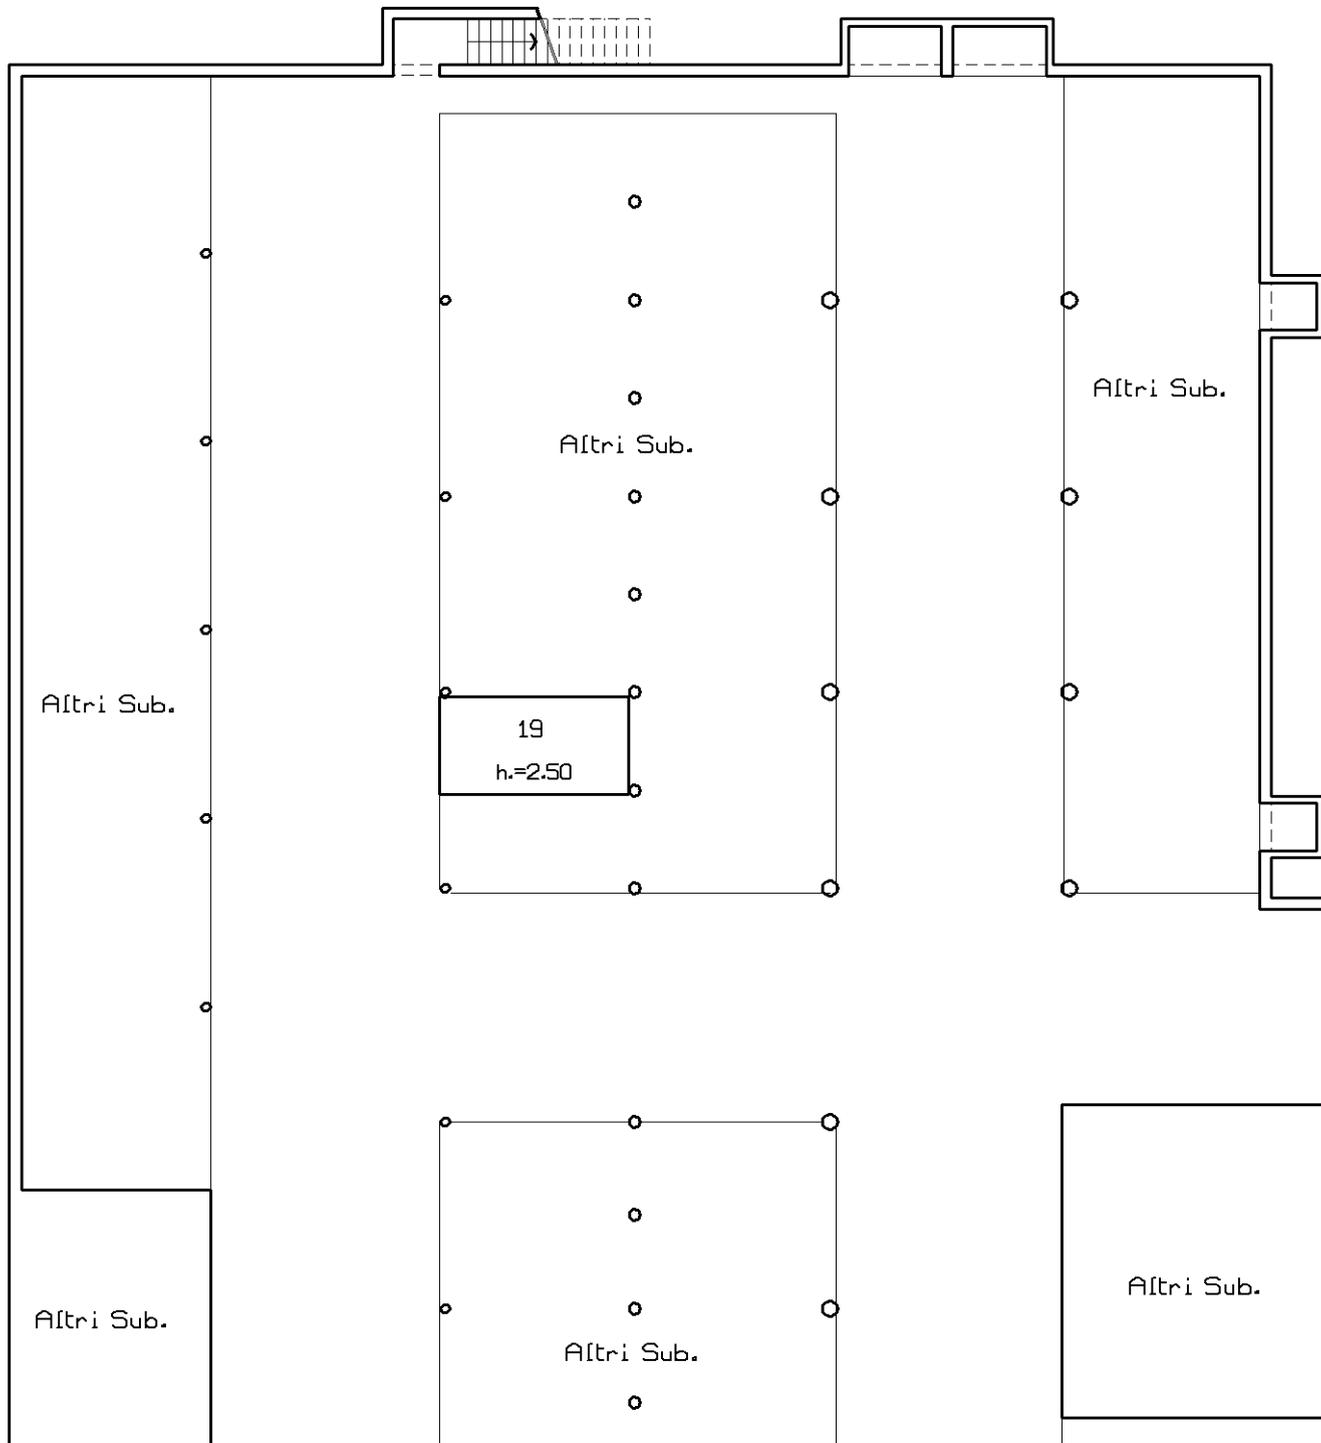

Ultima planimetria in atti

Catasto dei Fabbricati - Situazione al 18/10/2022 - Comune di MONIGA DEL GARDA(F373) - < Sez. urbana NCT - Foglio 1 - Particella 558 - Subalterno 7 > - Uiu graffiata
VIA DEI CANESTRELLI n. 7 Piano S1 - T-1



Agenzia delle Entrate
CATASTO FABBRICATI
Ufficio Provinciale di
Brescia

Dichiarazione protocollo n. BS0146077 del 09/07/2014

Planimetria di u.i.u. in Comune di Moniga Del Garda

Via Dei Canestrelli

civ. 7

Identificativi Catastali:

Sezione: NCT

Foglio: 1

Particella: 558

Subalterno: 3

Compilata da:
Cloza Camillo

Iscritto all'albo:
Geometri


Prov. Brescia

N. 01355

Scheda n. 122

Scala 1:200

-Piano Interrato-
(Scheda sub.134)

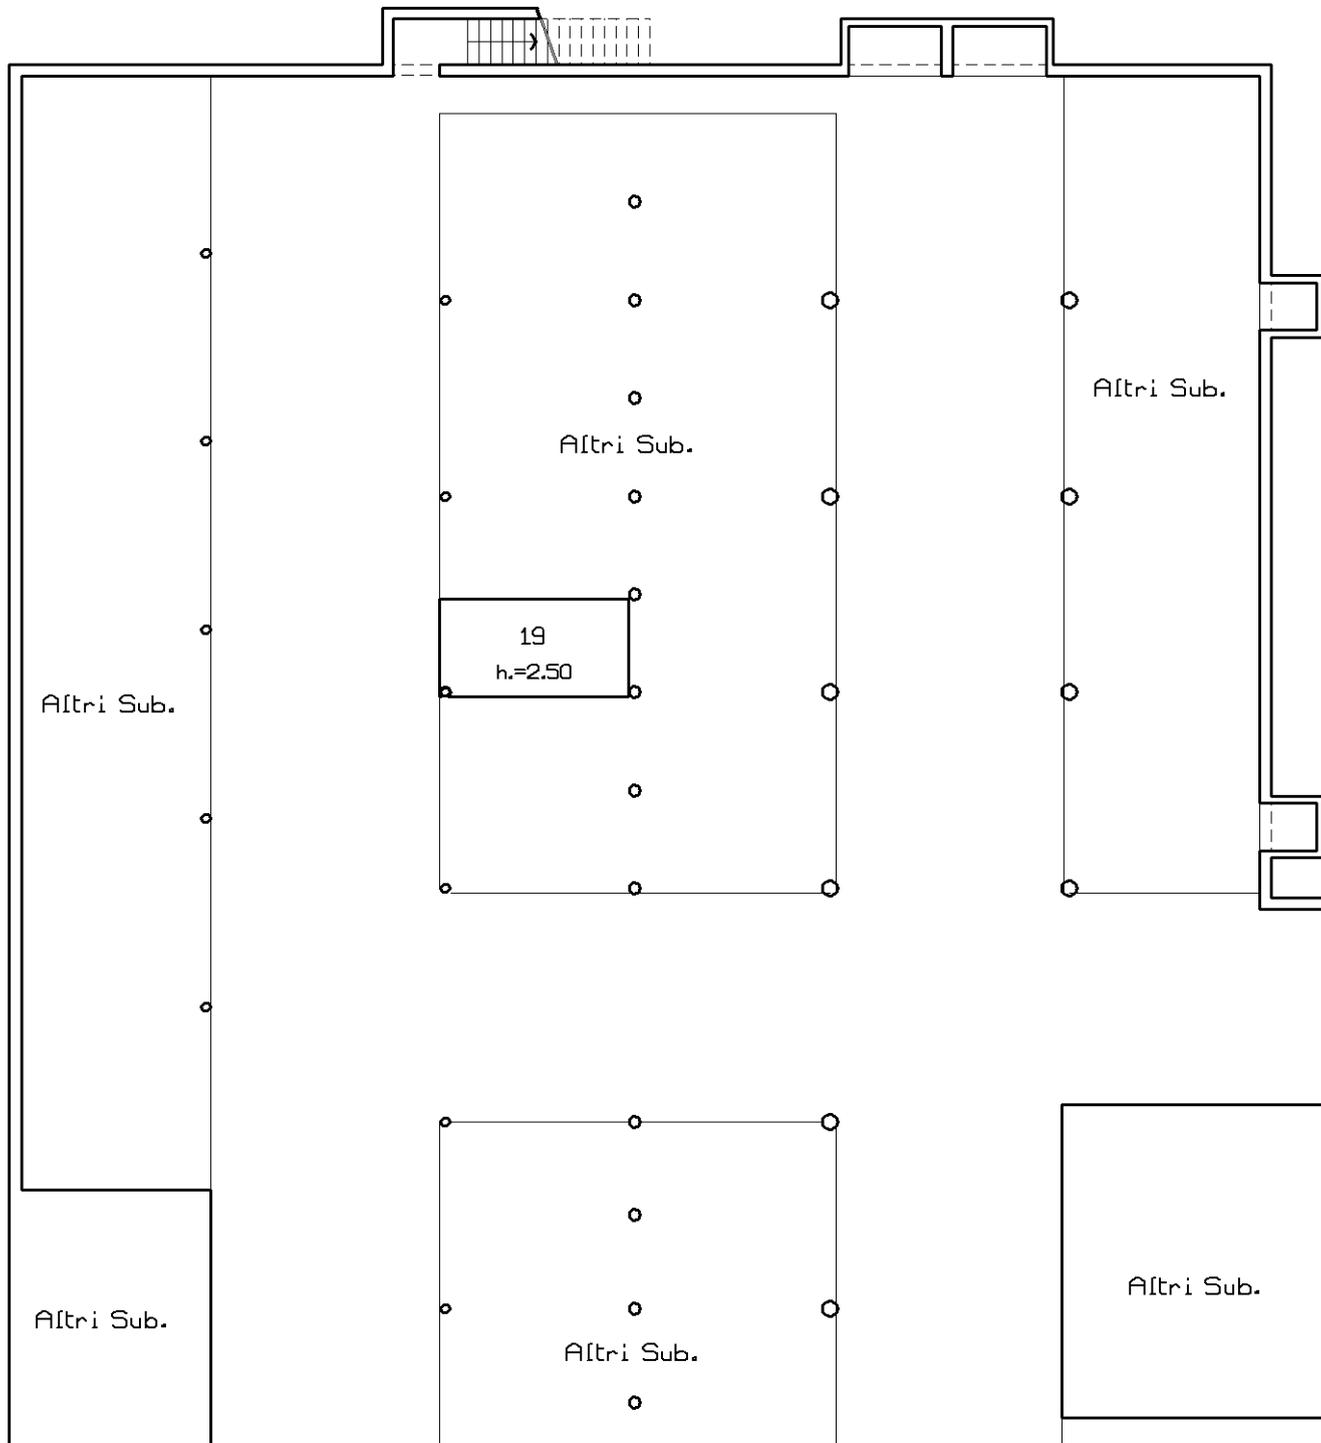

Altri Sub.

Altri Sub.

Altri Sub.

Altri Sub.

Altri Sub.

Altri Sub.

Ultima planimetria in atti



Agenzia delle Entrate
CATASTO FABBRICATI
Ufficio Provinciale di
Brescia

Dichiarazione protocollo n. BS0146077 del 09/07/2014

Planimetria di u.i.u. in Comune di Moniga Del Garda

Via Dei Canestrelli

civ. 7

Identificativi Catastali:

Sezione: NCT

Foglio: 1

Particella: 558

Subalterno: 3

Compilata da:
Cloza Camillo

Iscritto all'albo:
Geometri


Prov. Brescia

N. 01355

Scheda n. 123

Scala 1:200

-Piano Interrato-
(Scheda sub.135)

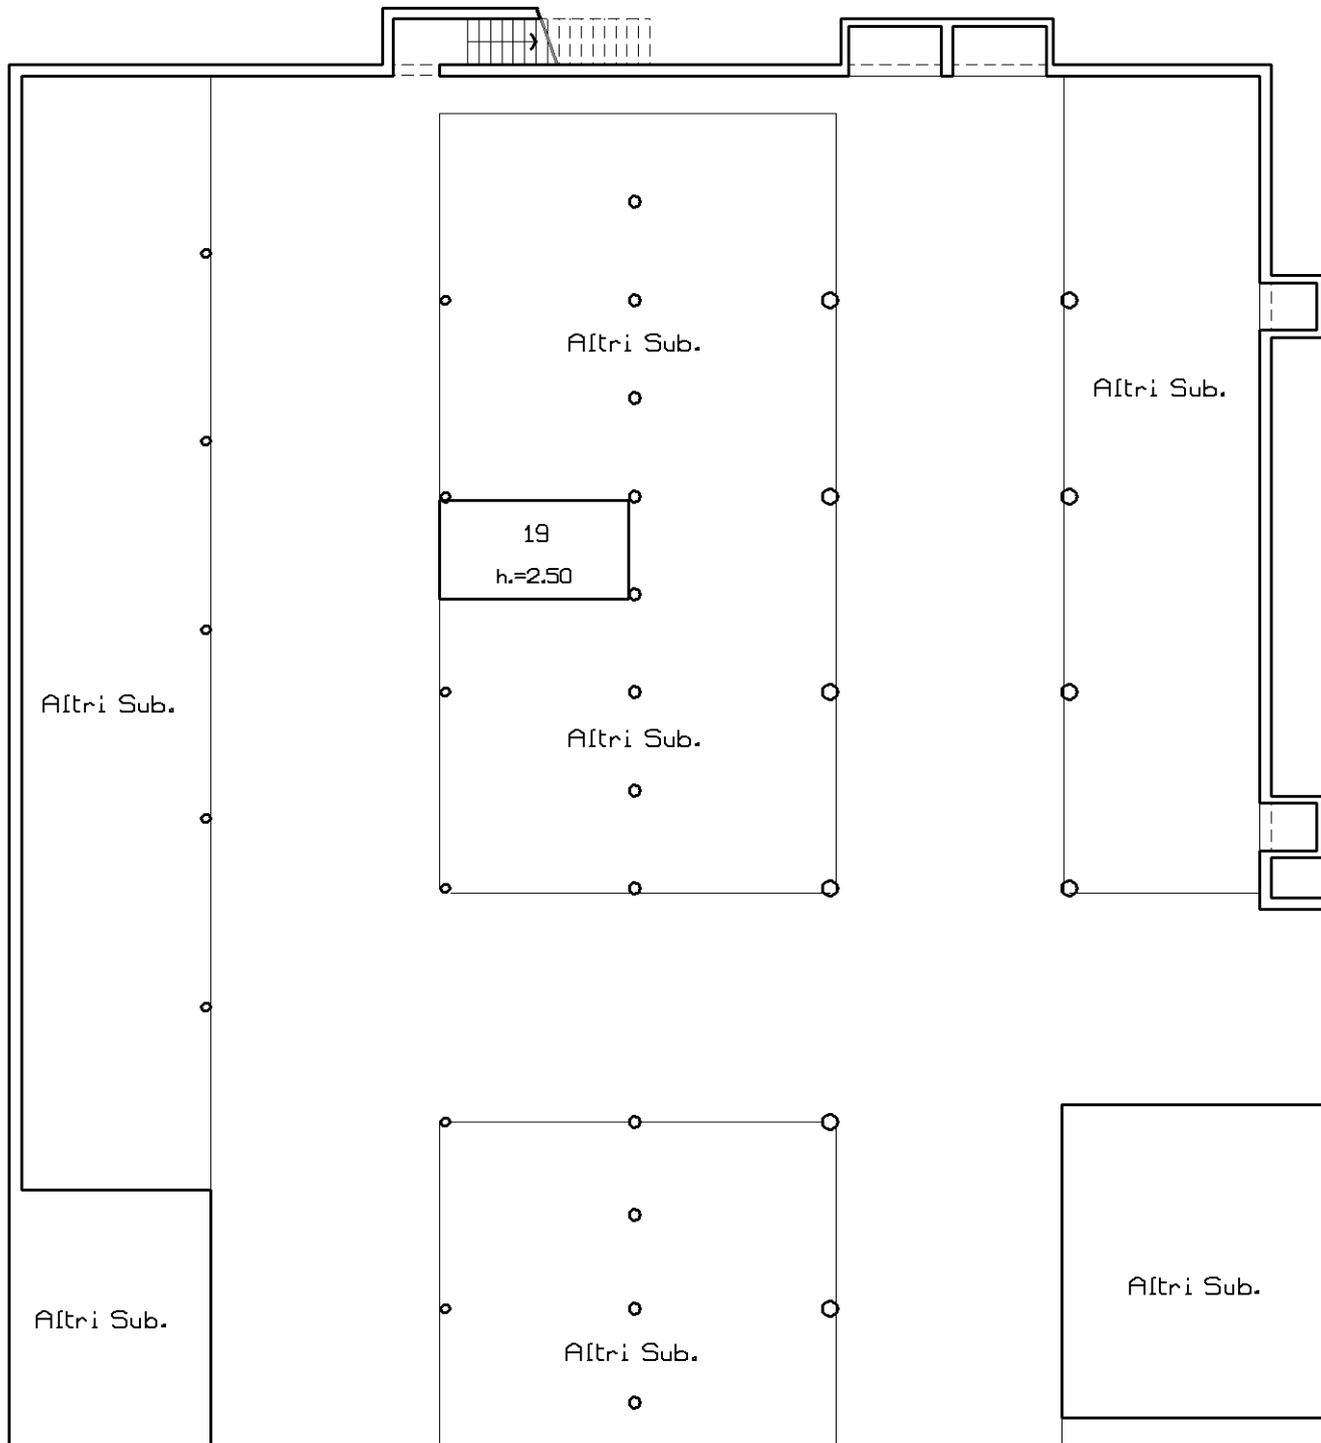

Altri Sub.

Ultima planimetria in atti

Agenzia delle Entrate
CATASTO FABBRICATI
Ufficio Provinciale di
Brescia

Dichiarazione protocollo n. BS0146077 del 09/07/2014

Planimetria di u.i.u. in Comune di Moniga Del Garda

Via Dei Canestrelli

civ. 7

Identificativi Catastali:

Sezione: NCT

Foglio: 1

Particella: 558

Subalterno: 3

Compilata da:
Cloza Camillo

Iscritto all'albo:
Geometri


Prov. Brescia

N. 01355

Scheda n. 124

Scala 1:200

-Piano Interrato-
(Scheda sub.136)

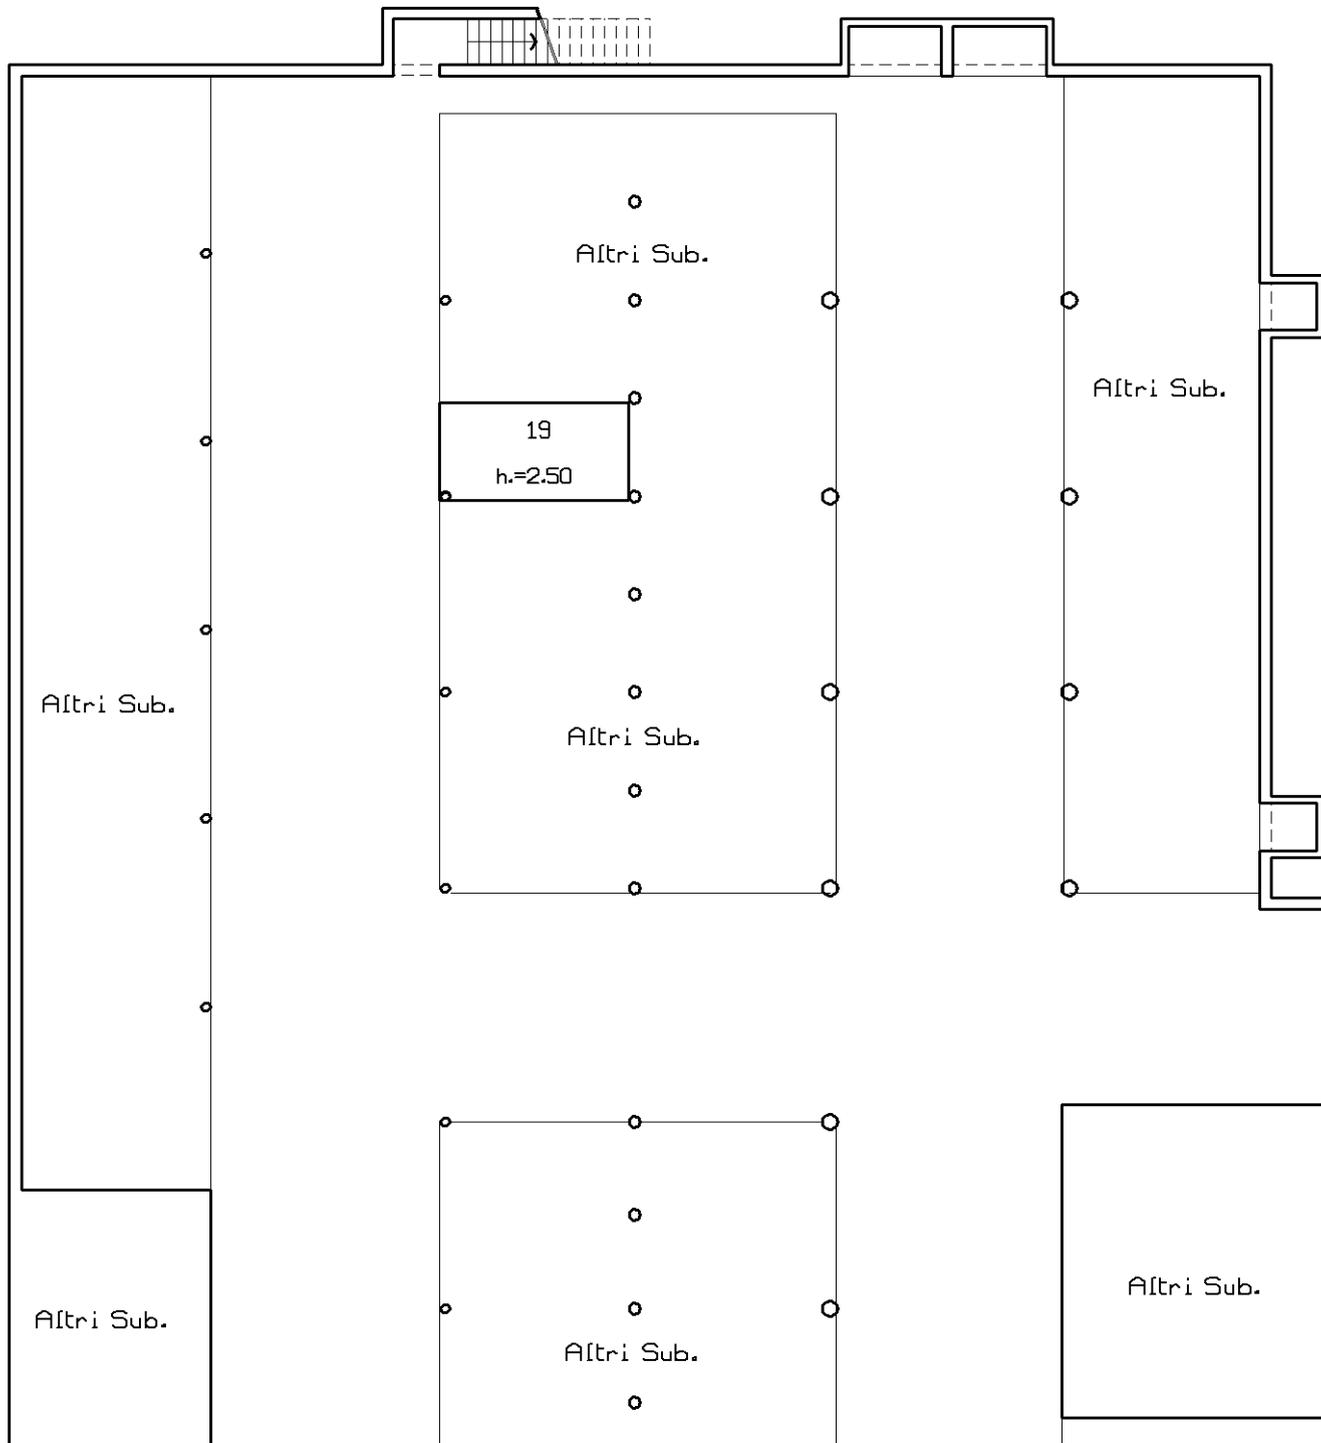

Catasto dei Fabbricati - Situazione al 18/10/2022 - Comune di MONIGA DEL GARDA(F373) - < Sez. urbana NCT - Foglio 1 - Particella 558 - Subalterno 7 > - Uiu graffiata
VIA DEI CANESTRELLI n. 7 Piano S1 - T-1

Ultima planimetria in atti

Agenzia delle Entrate
CATASTO FABBRICATI
Ufficio Provinciale di
Brescia

Dichiarazione protocollo n. BS0146077 del 09/07/2014

Planimetria di u.i.u. in Comune di Moniga Del Garda

Via Dei Canestrelli

civ. 7

Identificativi Catastali:

Sezione: NCT

Foglio: 1

Particella: 558

Subalterno: 3

Compilata da:
Cloza Camillo

Iscritto all'albo:
Geometri


Prov. Brescia

N. 01355

Scheda n. 125

Scala 1:200

-Piano Interrato-
(Scheda sub.137)

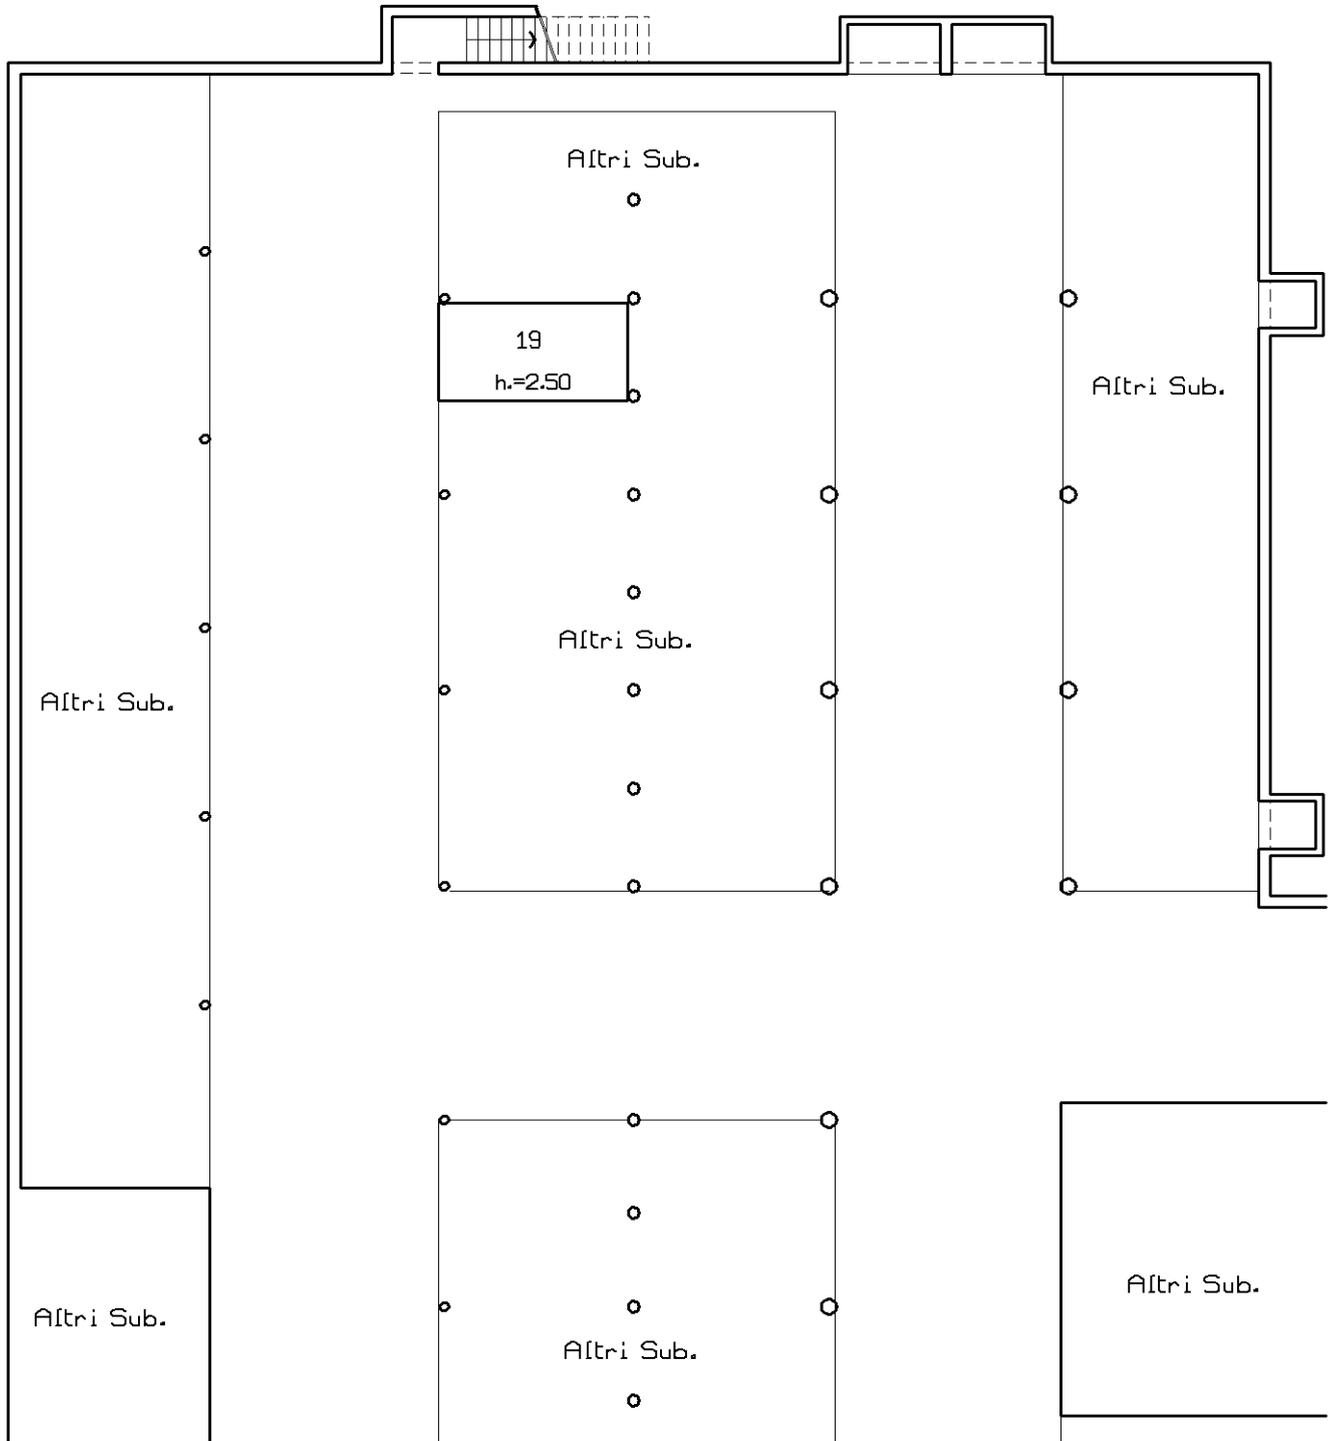

Ultima planimetria in atti



Agenzia delle Entrate
CATASTO FABBRICATI
Ufficio Provinciale di
Brescia

Dichiarazione protocollo n. BS0146077 del 09/07/2014

Planimetria di u.i.u. in Comune di Moniga Del Garda

Via Dei Canestrelli

civ. 7

Identificativi Catastali:

Sezione: NCT
Foglio: 1
Particella: 558
Subalterno: 3

Compilata da:
Cloza Camillo


Iscritto all'albo:
Geometri

Prov. Brescia

N. 01355

Scheda n. 126 Scala 1:200

-Piano Interrato-
(Scheda sub.138)

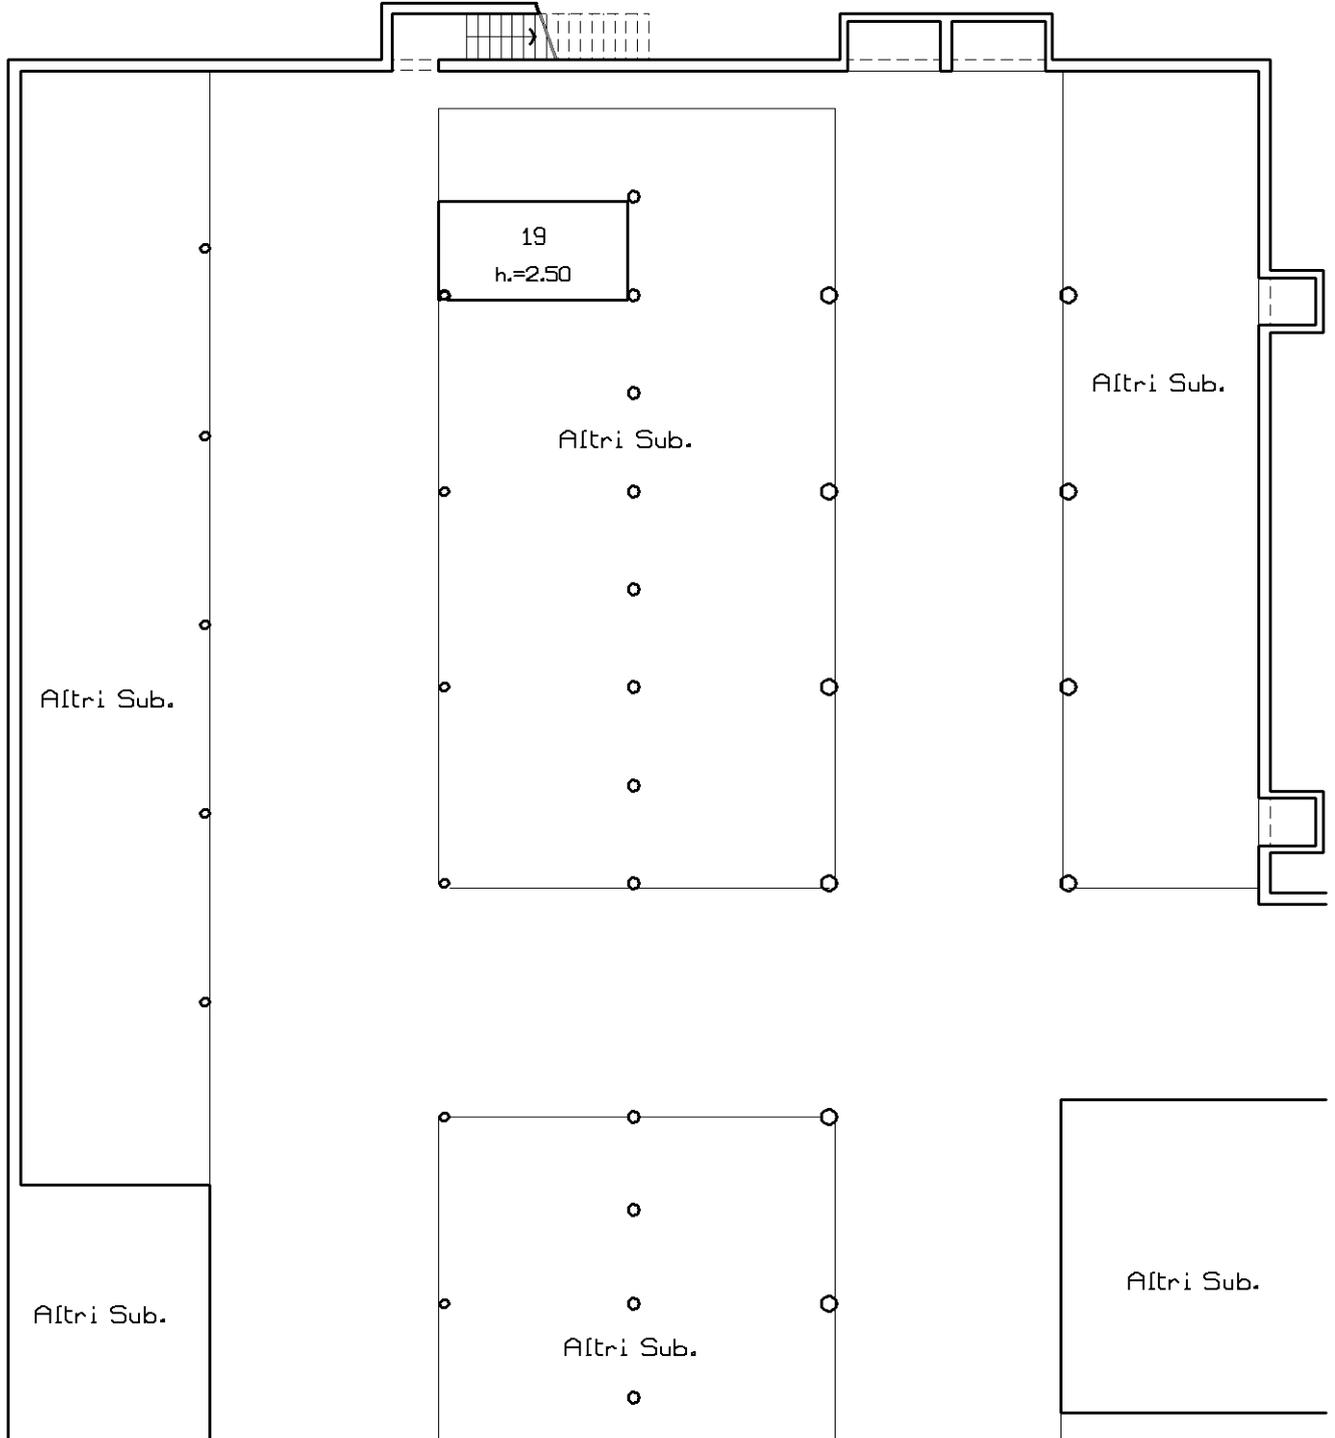

Ultima planimetria in atti

**Agenzia delle Entrate
CATASTO FABBRICATI
Ufficio Provinciale di
Brescia**

Dichiarazione protocollo n. BS0146077 del 09/07/2014

Planimetria di u.i.u. in Comune di Moniga Del Garda

Via Dei Canestrelli

civ. 7

Identificativi Catastali:

Sezione: NCT

Foglio: 1

Particella: 558

Subalterno: 3

Compilata da:
Cloza Camillo


Iscritto all'albo:
Geometri

Prov. Brescia

N. 01355

Scheda n. 127 Scala 1:200

**-Piano Interrato-
(Scheda sub.139)**

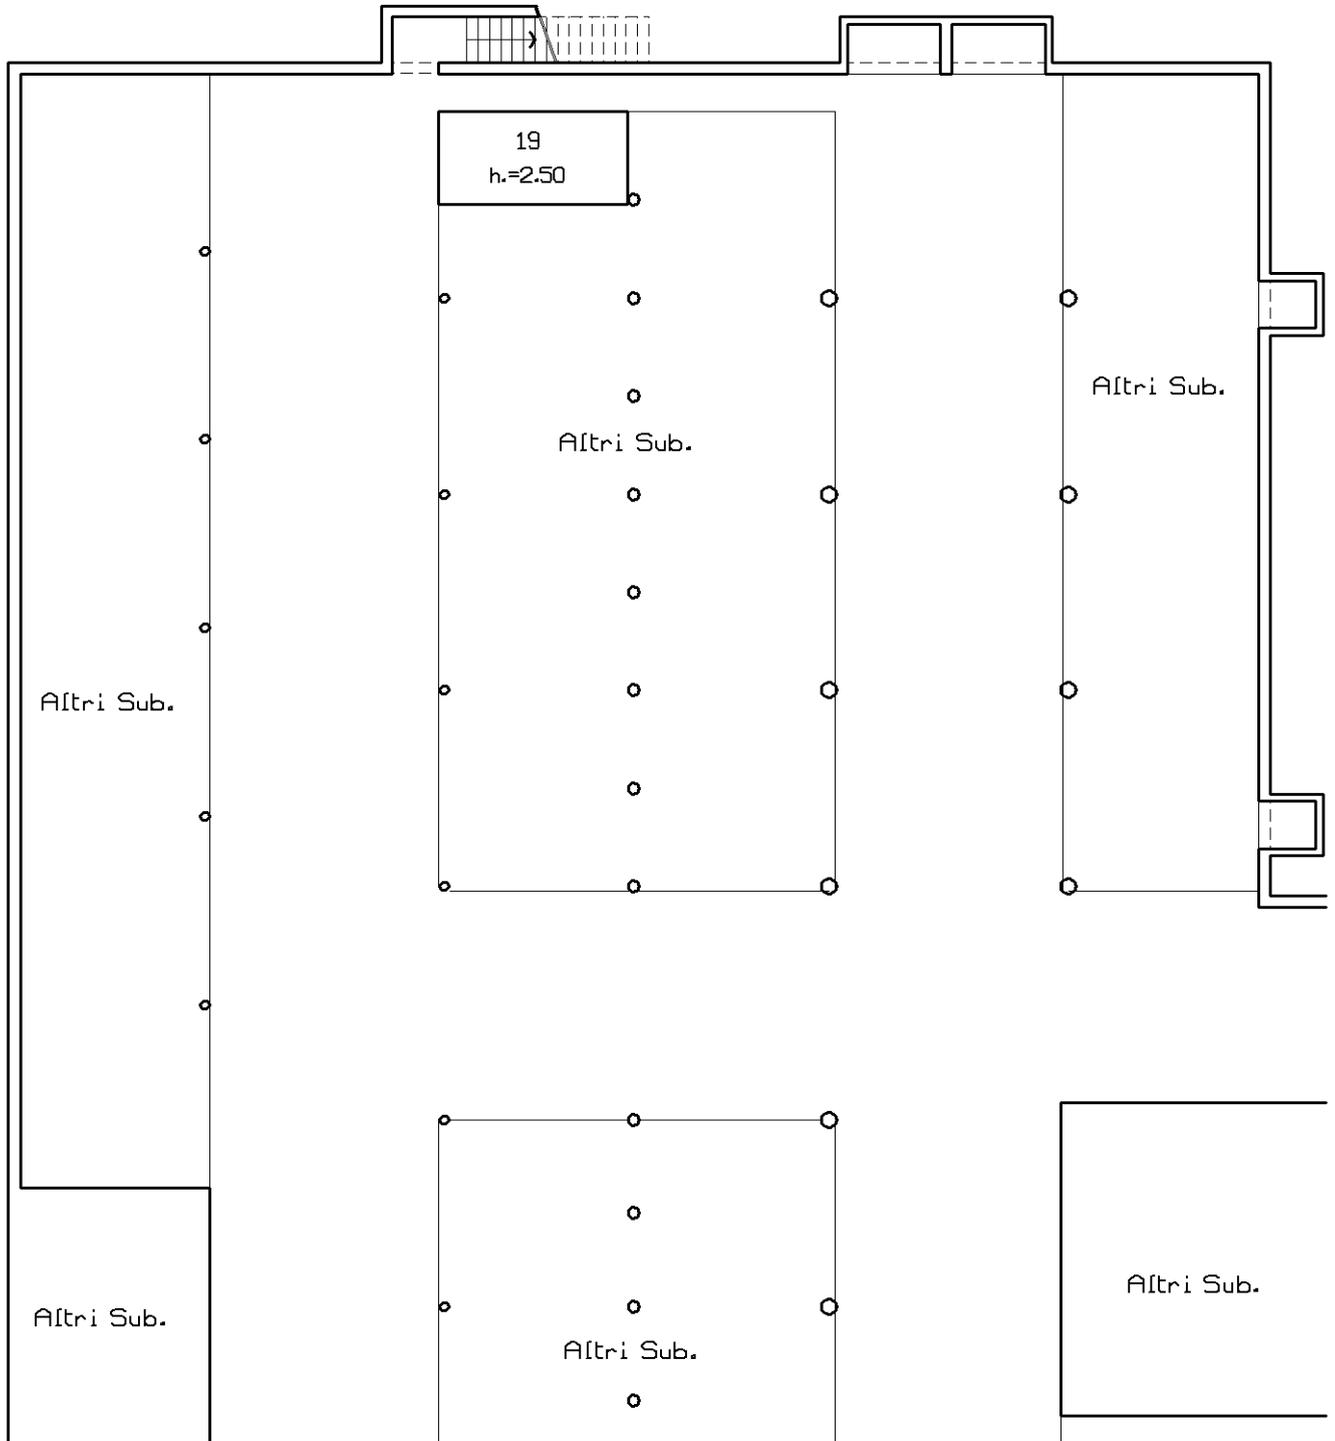

Ultima planimetria in atti

**Agenzia delle Entrate
CATASTO FABBRICATI
Ufficio Provinciale di
Brescia**

Dichiarazione protocollo n. BS0146077 del 09/07/2014

Planimetria di u.i.u. in Comune di Moniga Del Garda

Via Dei Canestrelli

civ. 7

Identificativi Catastali:

Sezione: NCT
Foglio: 1
Particella: 558
Subalterno: 3

Compilata da:
Cloza Camillo


Iscritto all'albo:
Geometri

Prov. Brescia

N. 01355

Scheda n. 128 Scala 1:200

**-Piano Interrato-
(Scheda sub.140)**

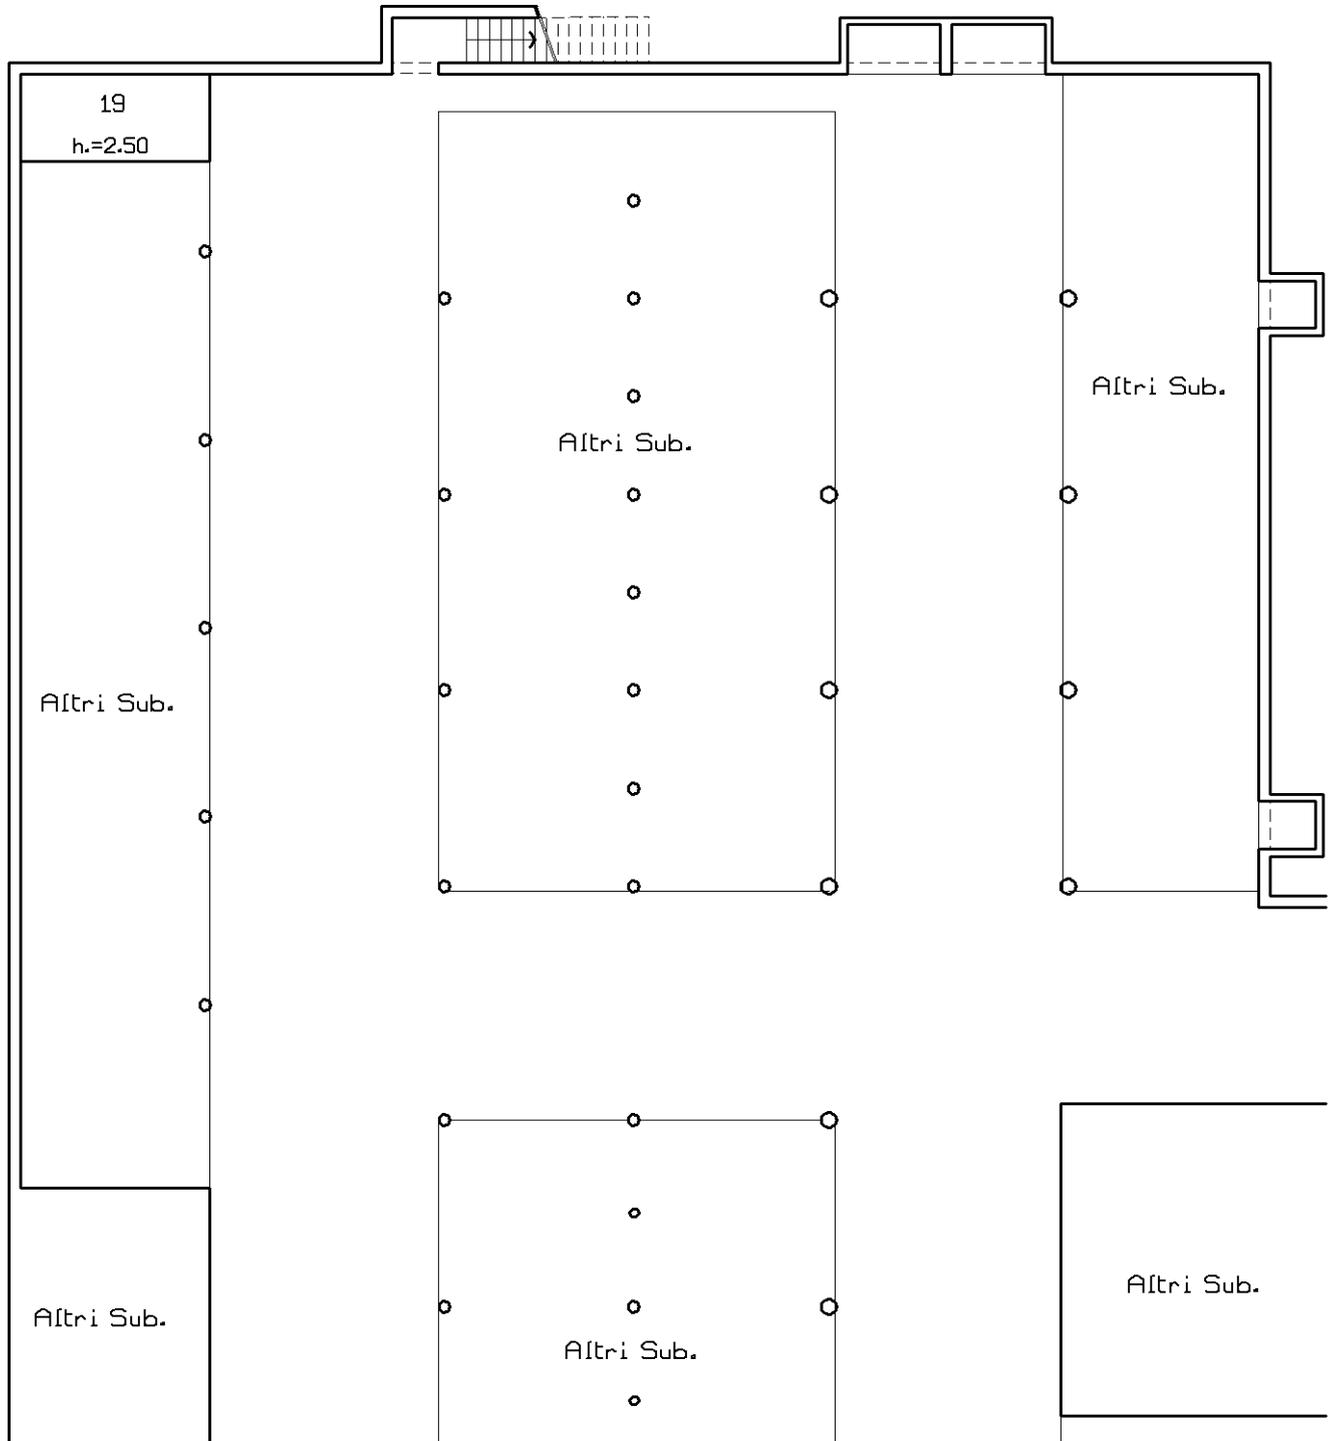

Catasto dei Fabbricati - Situazione al 18/10/2022 - Comune di MONIGA DEL GARDA(F373) - < Sez. urbana NCT - Foglio 1 - Particella 558 - Subalterno 7 > - Uiu graffiata
VIA DEI CANESTRELLI n. 7 Piano S1 - T-1

Ultima planimetria in atti

Agenzia delle Entrate
CATASTO FABBRICATI
Ufficio Provinciale di
Brescia

Dichiarazione protocollo n. BS0146077 del 09/07/2014

Planimetria di u.i.u. in Comune di Moniga Del Garda

Via Dei Canestrelli

civ. 7

Identificativi Catastali:

Sezione: NCT

Foglio: 1

Particella: 558

Subalterno: 3

Compilata da:
Cloza Camillo

Iscritto all'albo:
Geometri


Prov. Brescia

N. 01355

Scheda n. 129

Scala 1:200

-Piano Interrato-
(Scheda sub.141)

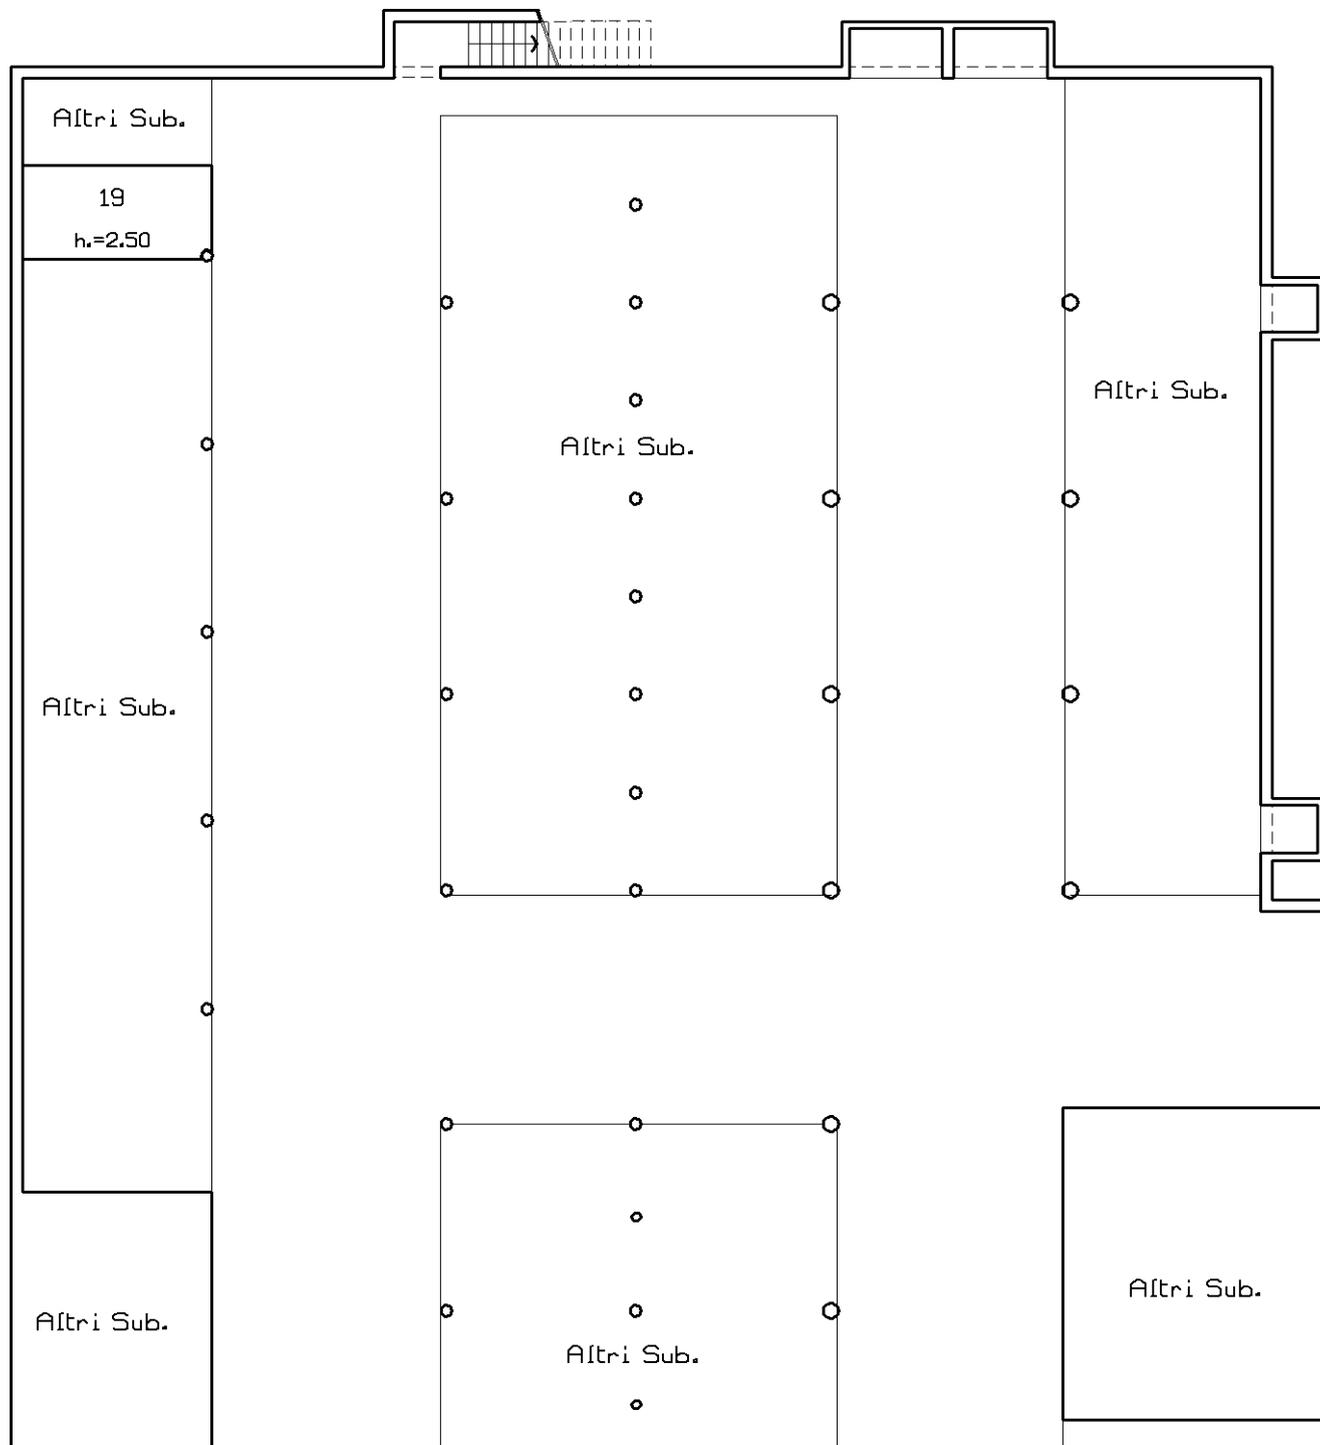

Catasto dei Fabbricati - Situazione al 18/10/2022 - Comune di MONIGA DEL GARDA(F373) - < Sez. urbana NCT - Foglio 1 - Particella 558 - Subalterno 7 > - Uiu graffiata
VIA DEI CANESTRELLI n. 7 Piano S1 - T-1

Ultima planimetria in atti

**Agenzia delle Entrate
CATASTO FABBRICATI
Ufficio Provinciale di
Brescia**

Dichiarazione protocollo n. BS0146077 del 09/07/2014

Planimetria di u.i.u. in Comune di Moniga Del Garda

Via Dei Canestrelli

civ. 7

Identificativi Catastali:

Sezione: NCT

Foglio: 1

Particella: 558

Subalterno: 3

Compilata da:
Cloza Camillo


Iscritto all'albo:
Geometri

Prov. Brescia

N. 01355

Scheda n. 130 Scala 1:200

**-Piano Interrato-
(Scheda sub.142)**

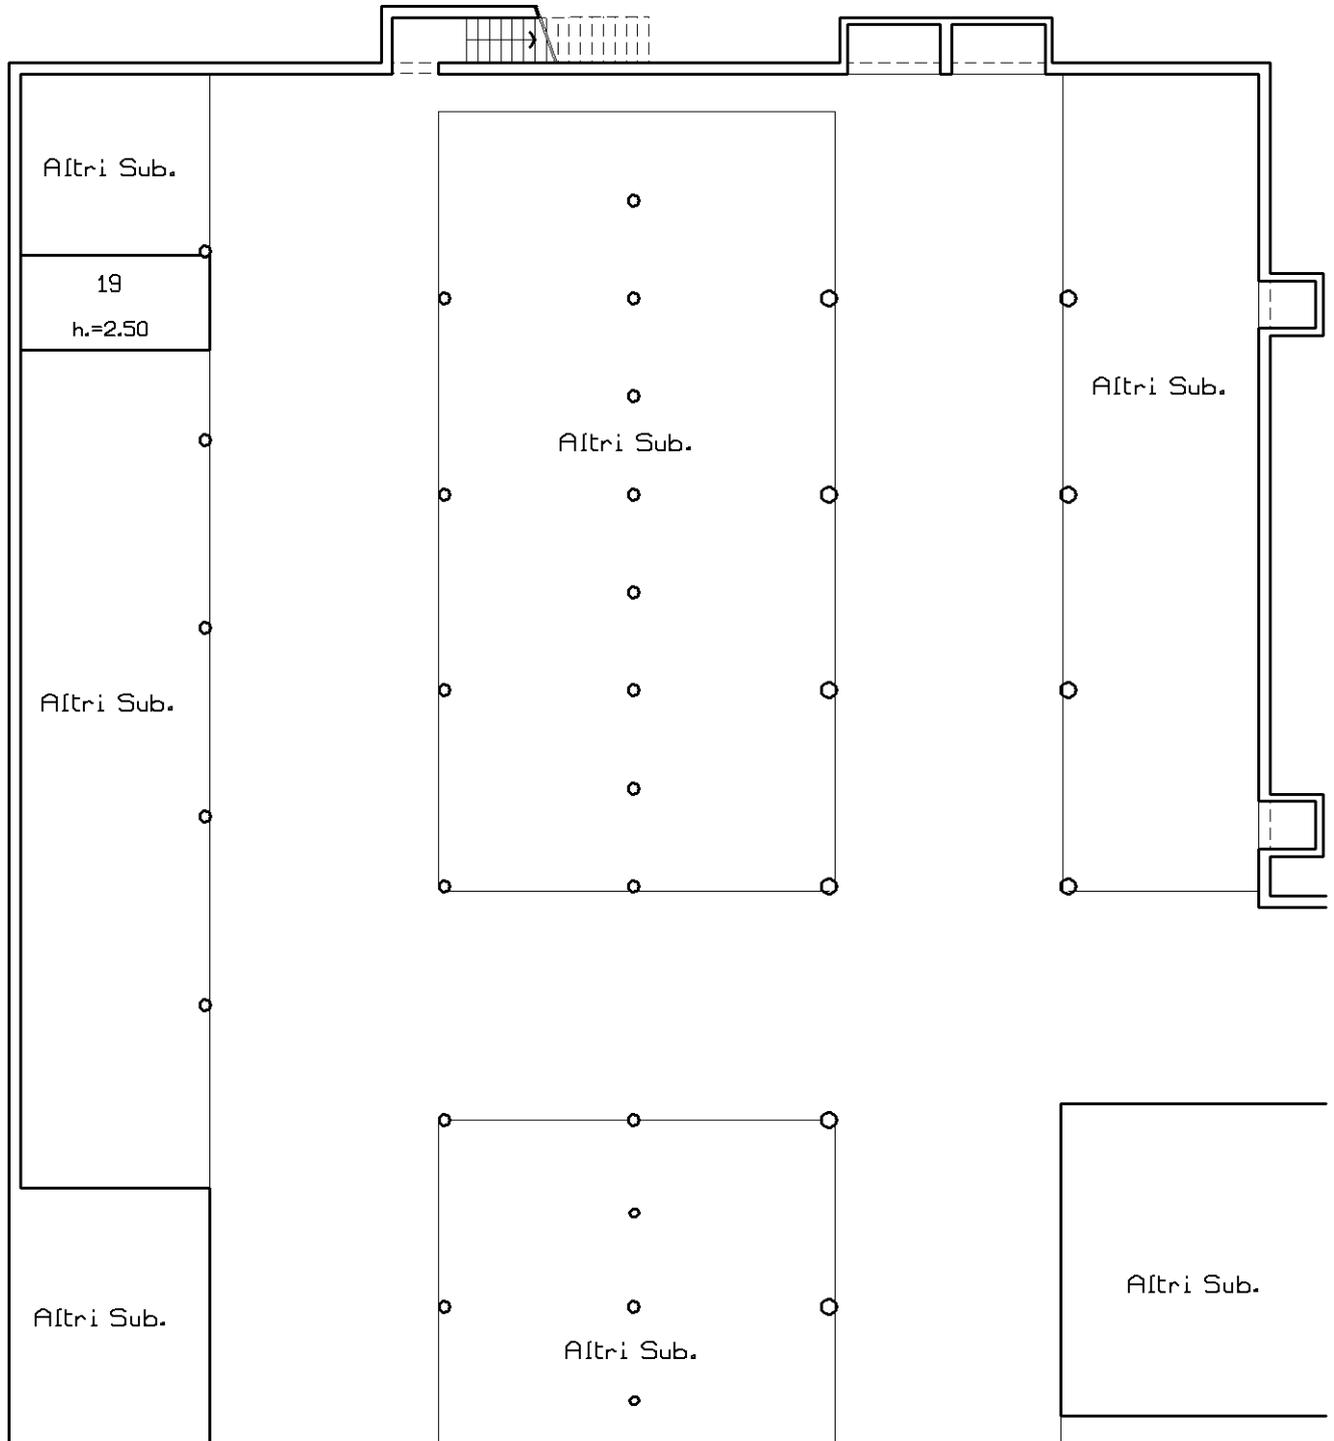

Ultima planimetria in atti

**Agenzia delle Entrate
CATASTO FABBRICATI
Ufficio Provinciale di
Brescia**

Dichiarazione protocollo n. BS0146077 del 09/07/2014

Planimetria di u.i.u. in Comune di Moniga Del Garda

Via Dei Canestrelli

civ. 7

Identificativi Catastali:

Sezione: NCT

Foglio: 1

Particella: 558

Subalterno: 3

Compilata da:
Cloza Camillo


Iscritto all'albo:
Geometri

Prov. Brescia

N. 01355

Scheda n. 131 Scala 1:200

**-Piano Interrato-
(Scheda sub.143)**

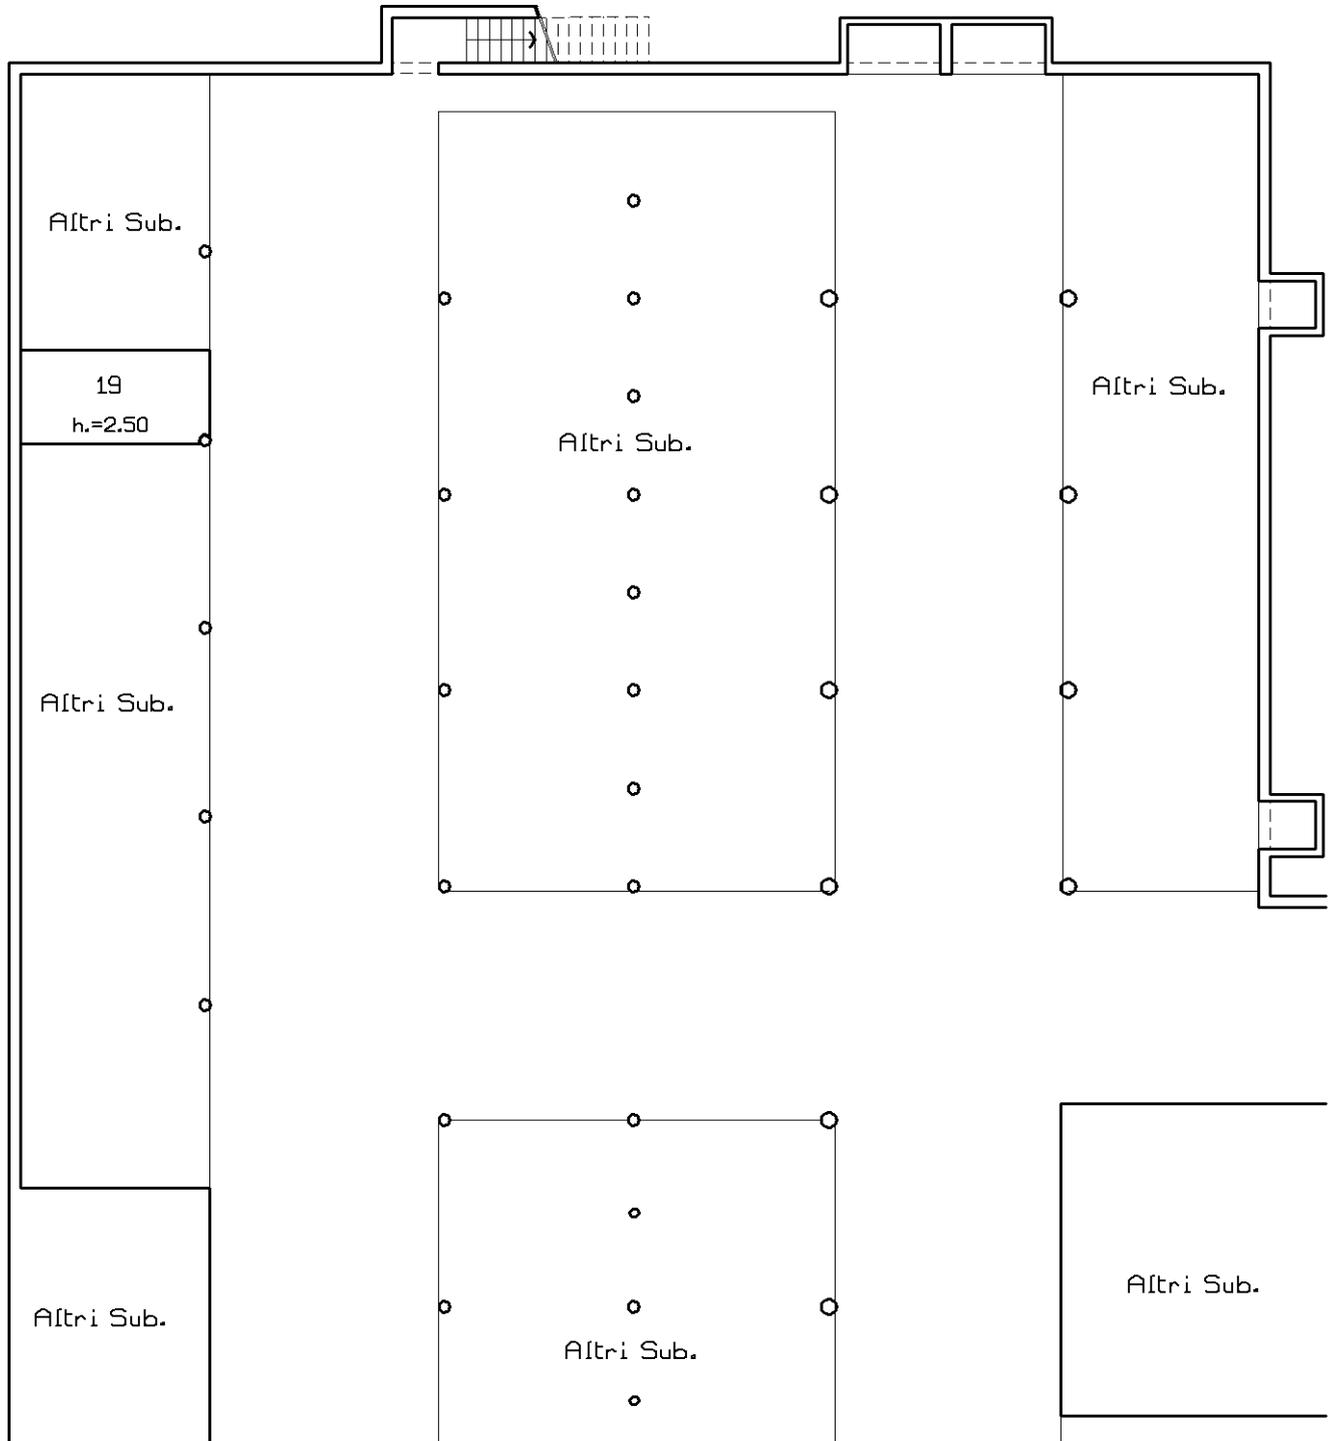

Ultima planimetria in atti

**Agenzia delle Entrate
CATASTO FABBRICATI
Ufficio Provinciale di
Brescia**

Dichiarazione protocollo n. BS0146077 del 09/07/2014

Planimetria di u.i.u. in Comune di Moniga Del Garda

Via Dei Canestrelli

civ. 7

Identificativi Catastali:

Sezione: NCT
Foglio: 1
Particella: 558
Subalterno: 3

Compilata da:
Cloza Camillo


Iscritto all'albo:
Geometri

Prov. Brescia

N. 01355

Scheda n. 132 Scala 1:200

**-Piano Interrato-
(Scheda sub.144)**

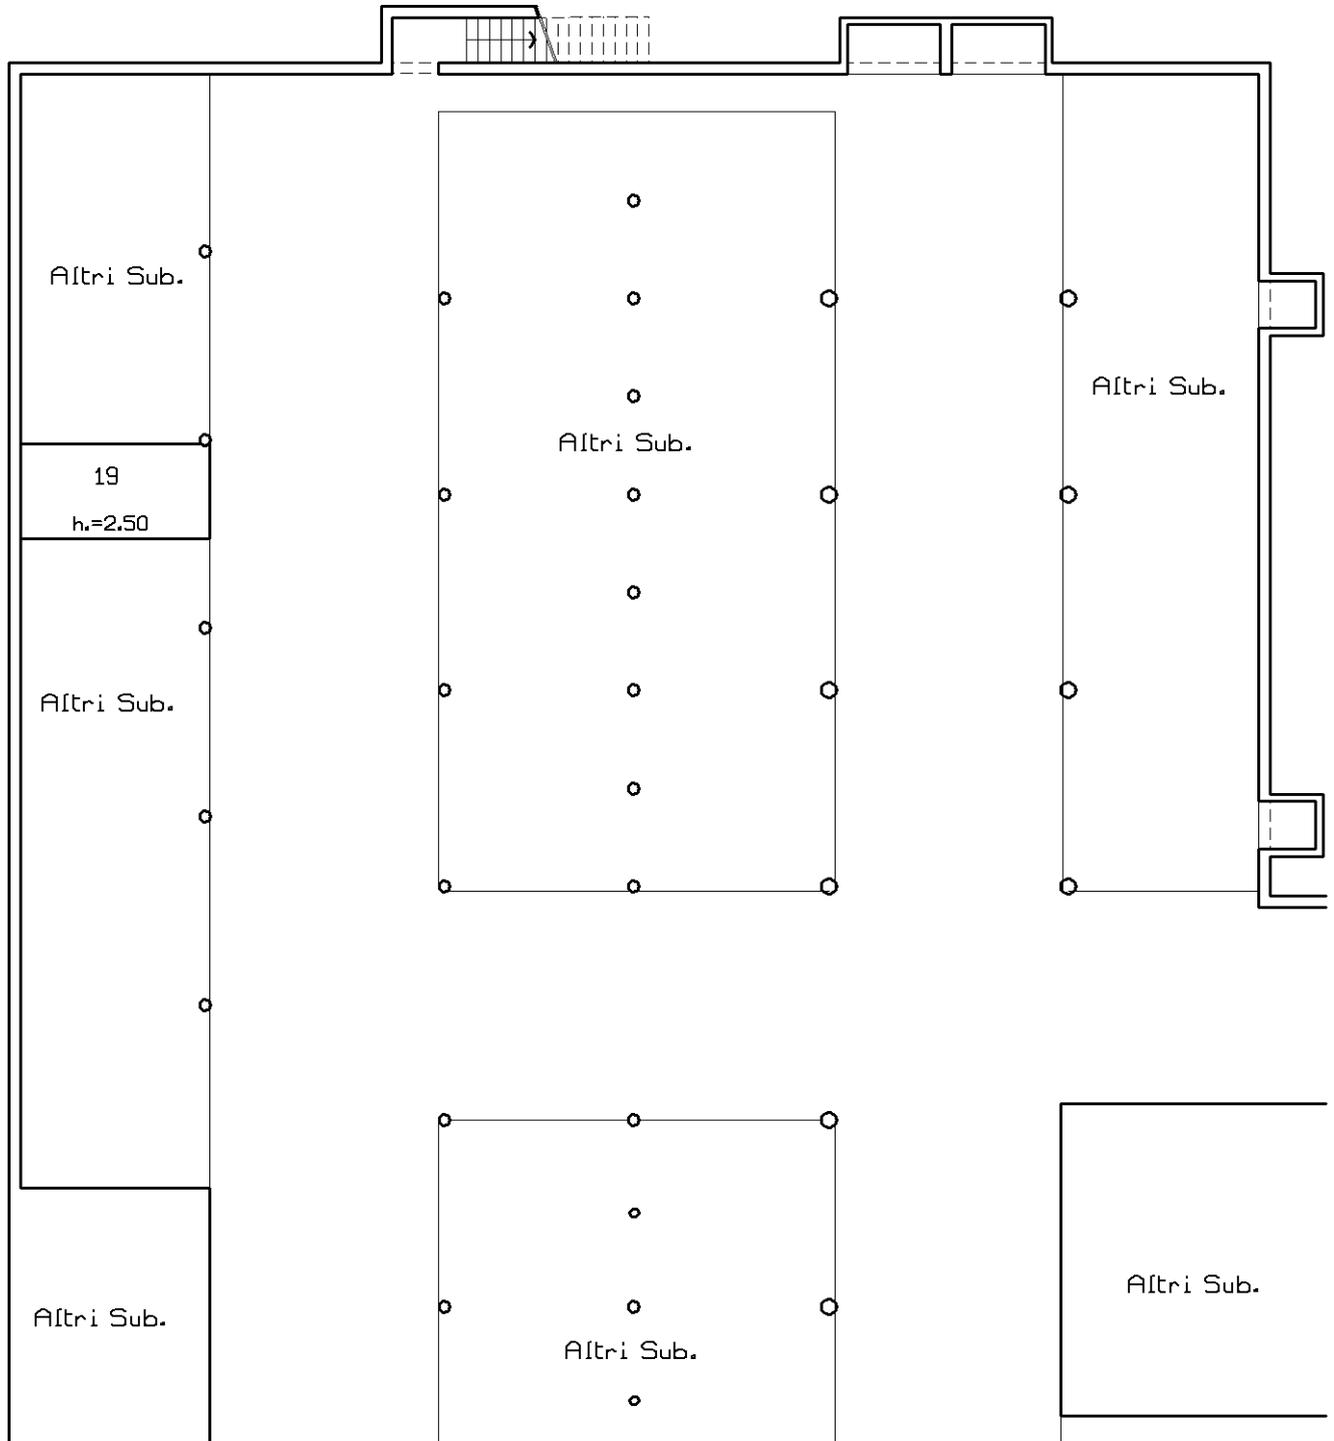

Ultima planimetria in atti

**Agenzia delle Entrate
CATASTO FABBRICATI
Ufficio Provinciale di
Brescia**

Dichiarazione protocollo n. BS0146077 del 09/07/2014

Planimetria di u.i.u. in Comune di Moniga Del Garda

Via Dei Canestrelli

civ. 7

Identificativi Catastali:

Sezione: NCT
Foglio: 1
Particella: 558
Subalterno: 3

Compilata da:
Cloza Camillo


Iscritto all'albo:
Geometri

Prov. Brescia

N. 01355

Scheda n. 133 Scala 1:200

**-Piano Interrato-
(Scheda sub.145)**

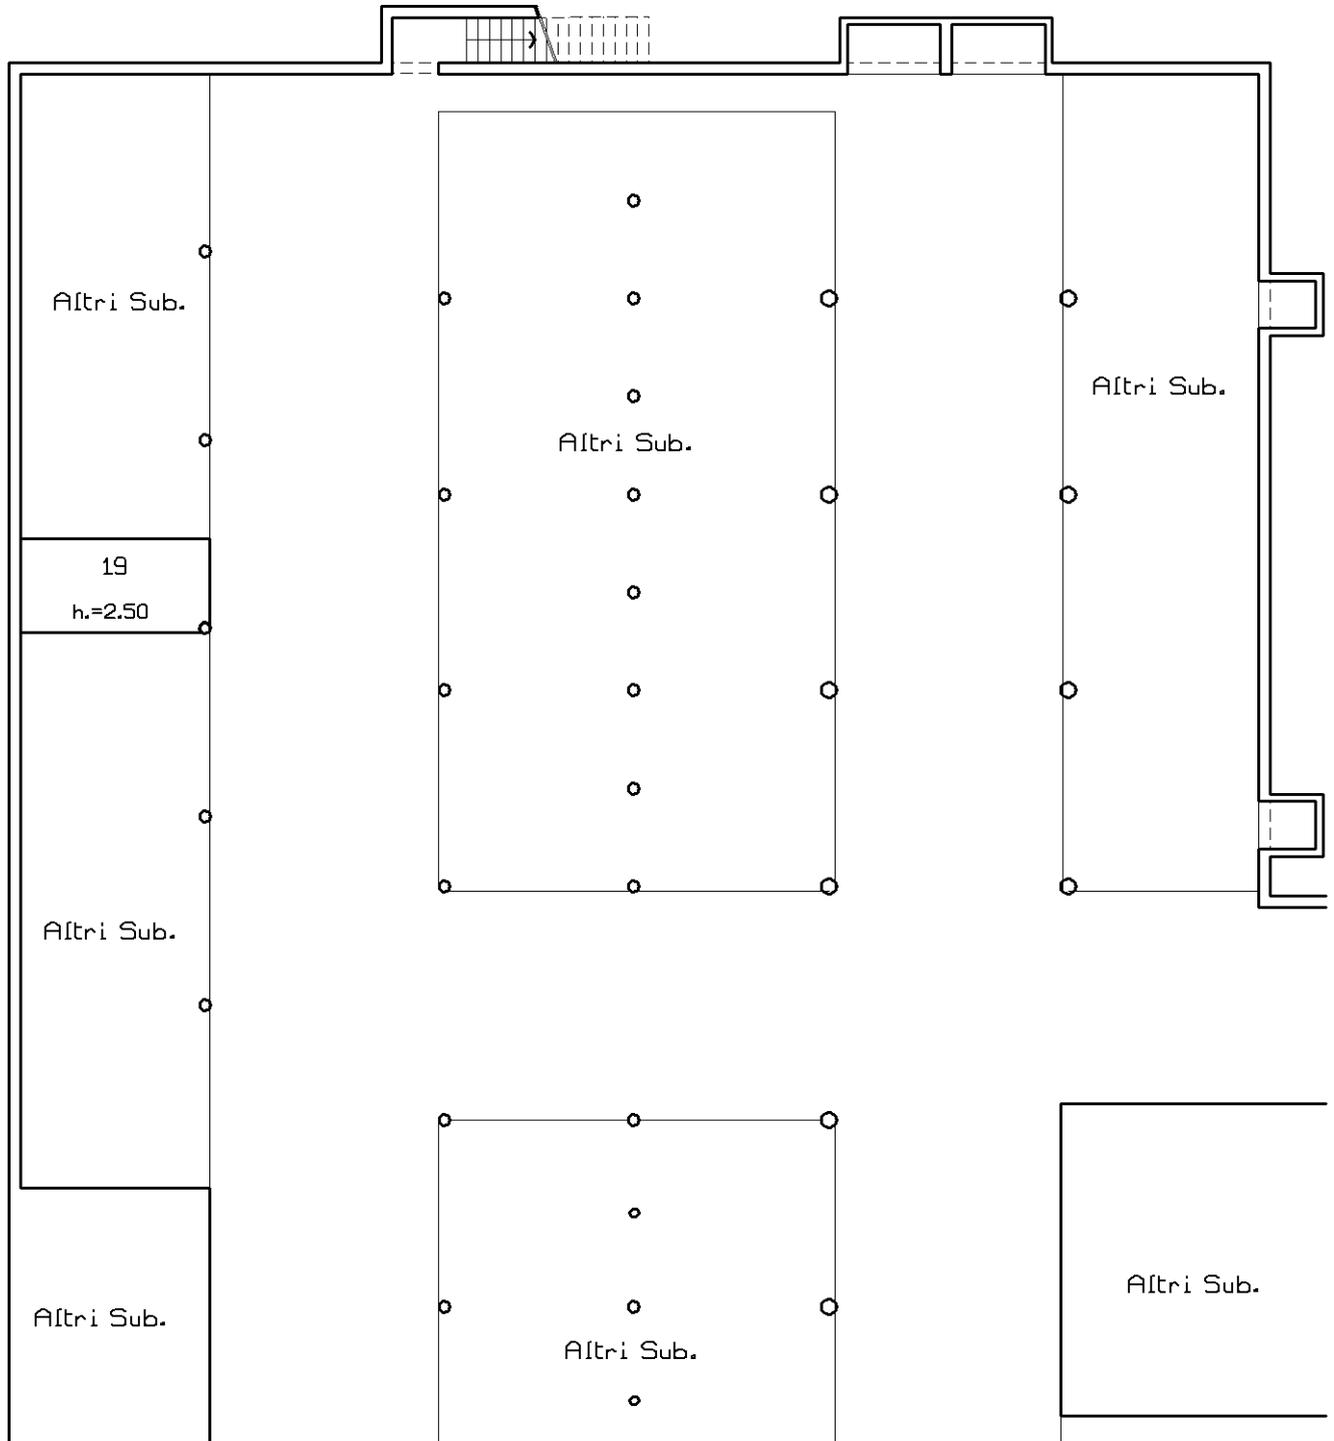

Ultima planimetria in atti

**Agenzia delle Entrate
CATASTO FABBRICATI
Ufficio Provinciale di
Brescia**

Dichiarazione protocollo n. BS0146077 del 09/07/2014

Planimetria di u.i.u. in Comune di Moniga Del Garda

Via Dei Canestrelli

civ. 7

Identificativi Catastali:

Sezione: NCT

Foglio: 1

Particella: 558

Subalterno: 3

Compilata da:
Cloza Camillo

Iscritto all'albo:
Geometri


Prov. Brescia

N. 01355

Scheda n. 134

Scala 1:200

**-Piano Interrato-
(Scheda sub.146)**

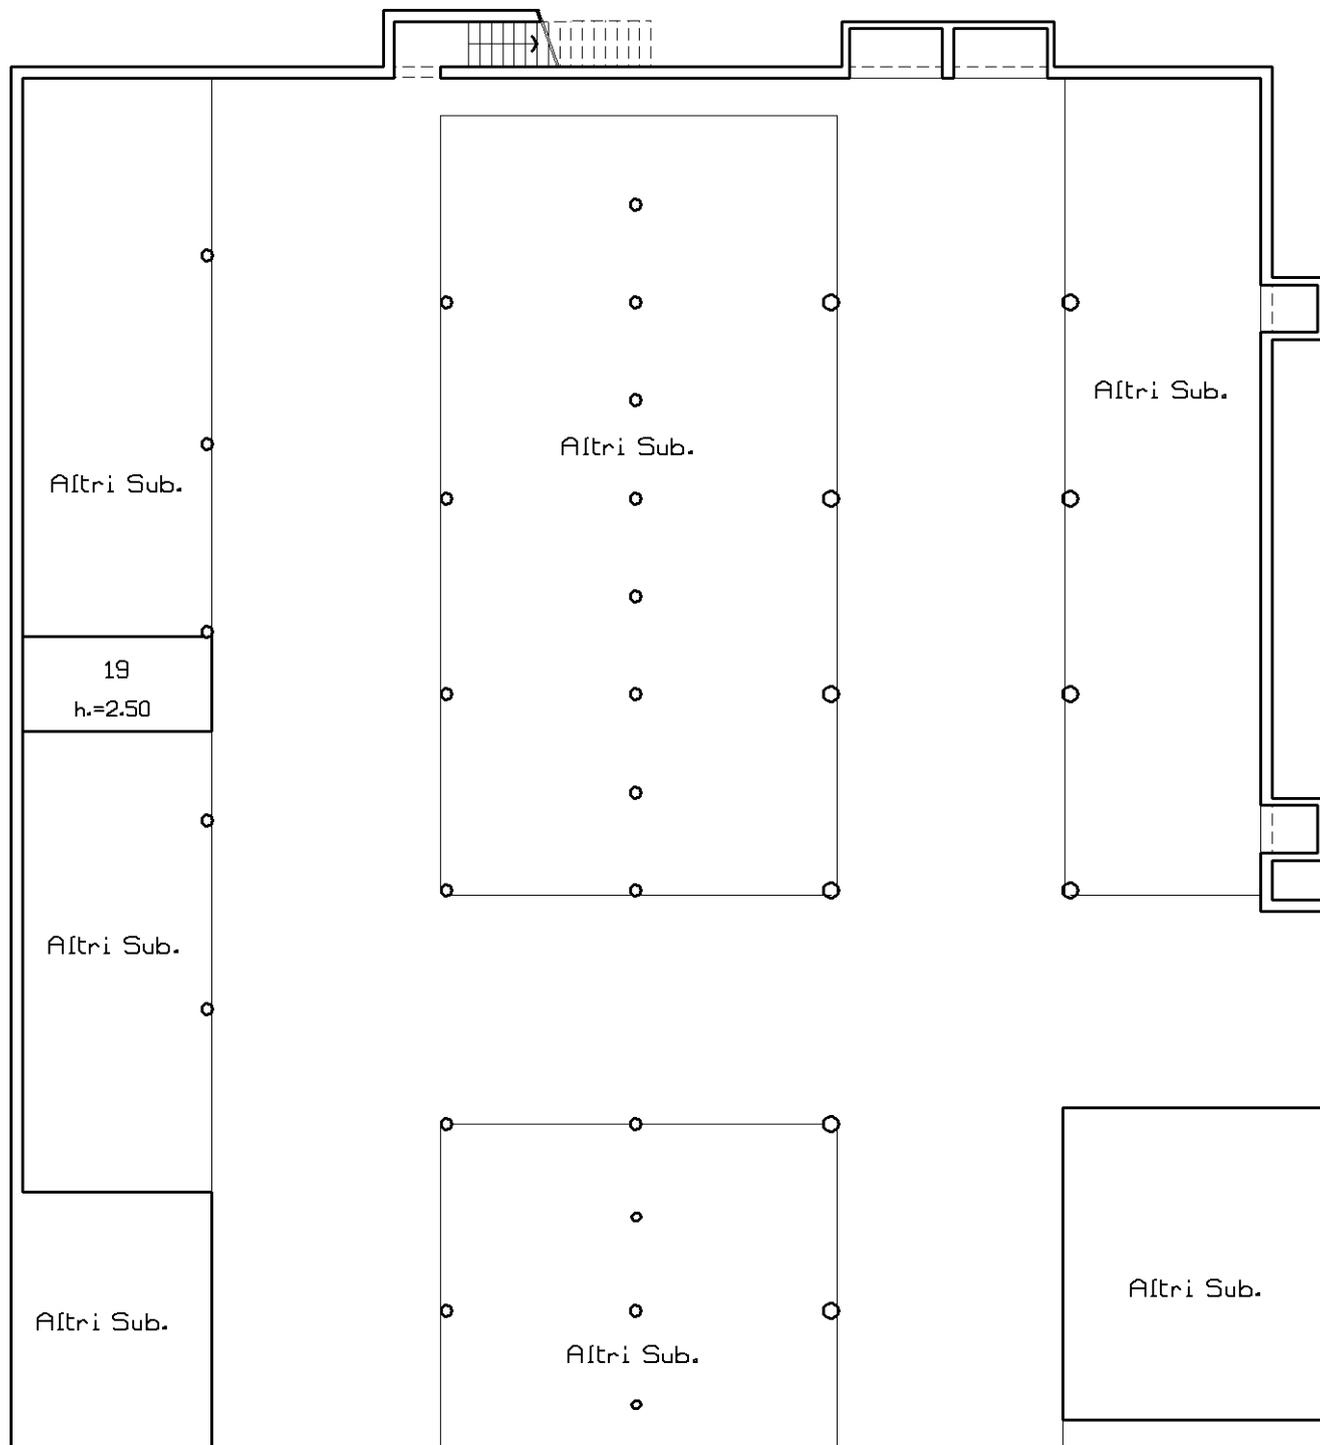

Ultima planimetria in atti

Catasto dei Fabbricati - Situazione al 18/10/2022 - Comune di MONIGA DEL GARDA(F373) - < Sez. urbana NCT - Foglio 1 - Particella 558 - Subalterno 7 > - Uiu graffiata
VIA DEI CANESTRELLI n. 7 Piano S1 - T-1

**Agenzia delle Entrate
CATASTO FABBRICATI
Ufficio Provinciale di
Brescia**

Dichiarazione protocollo n. BS0146077 del 09/07/2014

Planimetria di u.i.u. in Comune di Moniga Del Garda

Via Dei Canestrelli

civ. 7

Identificativi Catastali:

Sezione: NCT
Foglio: 1
Particella: 558
Subalterno: 3

Compilata da:
Cloza Camillo


Iscritto all'albo:
Geometri

Prov. Brescia

N. 01355

Scheda n. 135 Scala 1:200

**-Piano Interrato-
(Scheda sub.147)**

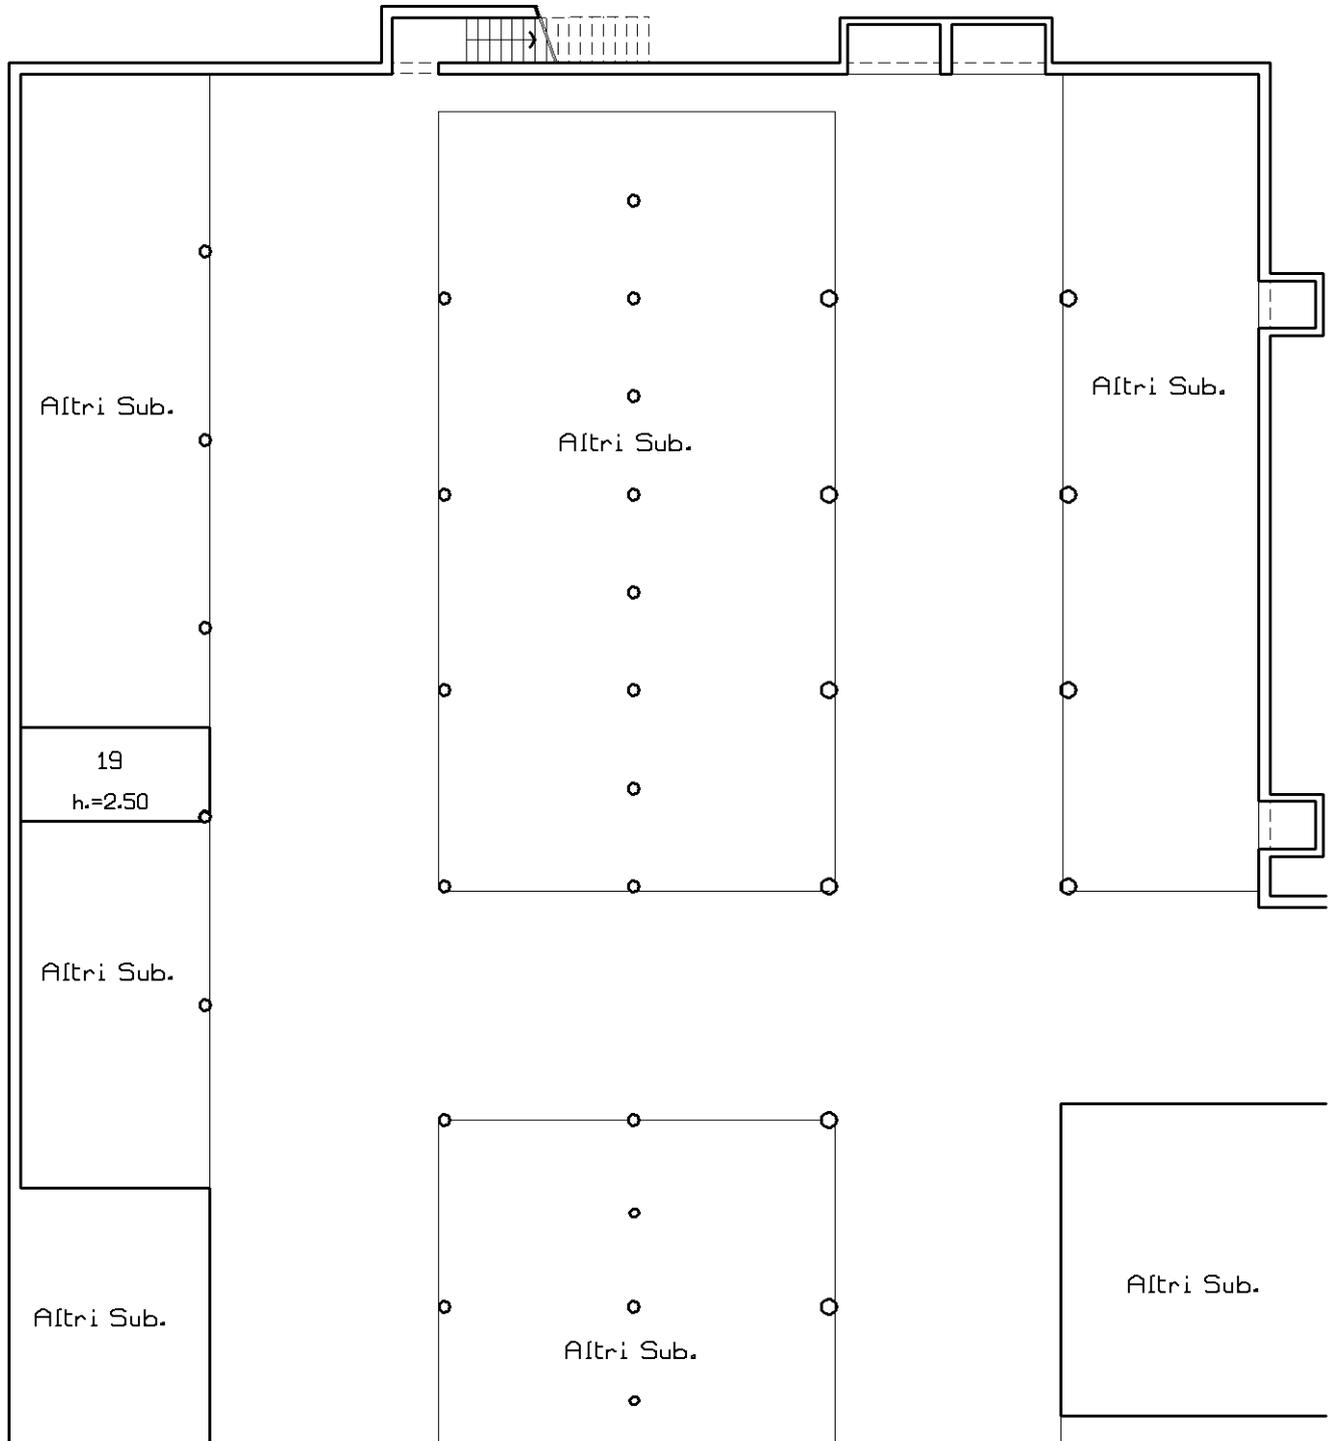

Catasto dei Fabbricati - Situazione al 18/10/2022 - Comune di MONIGA DEL GARDA(F373) - < Sez. urbana NCT - Foglio 1 - Particella 558 - Subalterno 7 > - Uiu graffiata
VIA DEI CANESTRELLI n. 7 Piano S1 - T-1

Ultima planimetria in atti

**Agenzia delle Entrate
CATASTO FABBRICATI
Ufficio Provinciale di
Brescia**

Dichiarazione protocollo n. BS0146077 del 09/07/2014

Planimetria di u.i.u. in Comune di Moniga Del Garda

Via Dei Canestrelli

civ. 7

Identificativi Catastali:

Sezione: NCT
Foglio: 1
Particella: 558
Subalterno: 3

Compilata da:
Cloza Camillo


Iscritto all'albo:
Geometri

Prov. Brescia

N. 01355

Scheda n. 136 Scala 1:200

**-Piano Interrato-
(Scheda sub.148)**

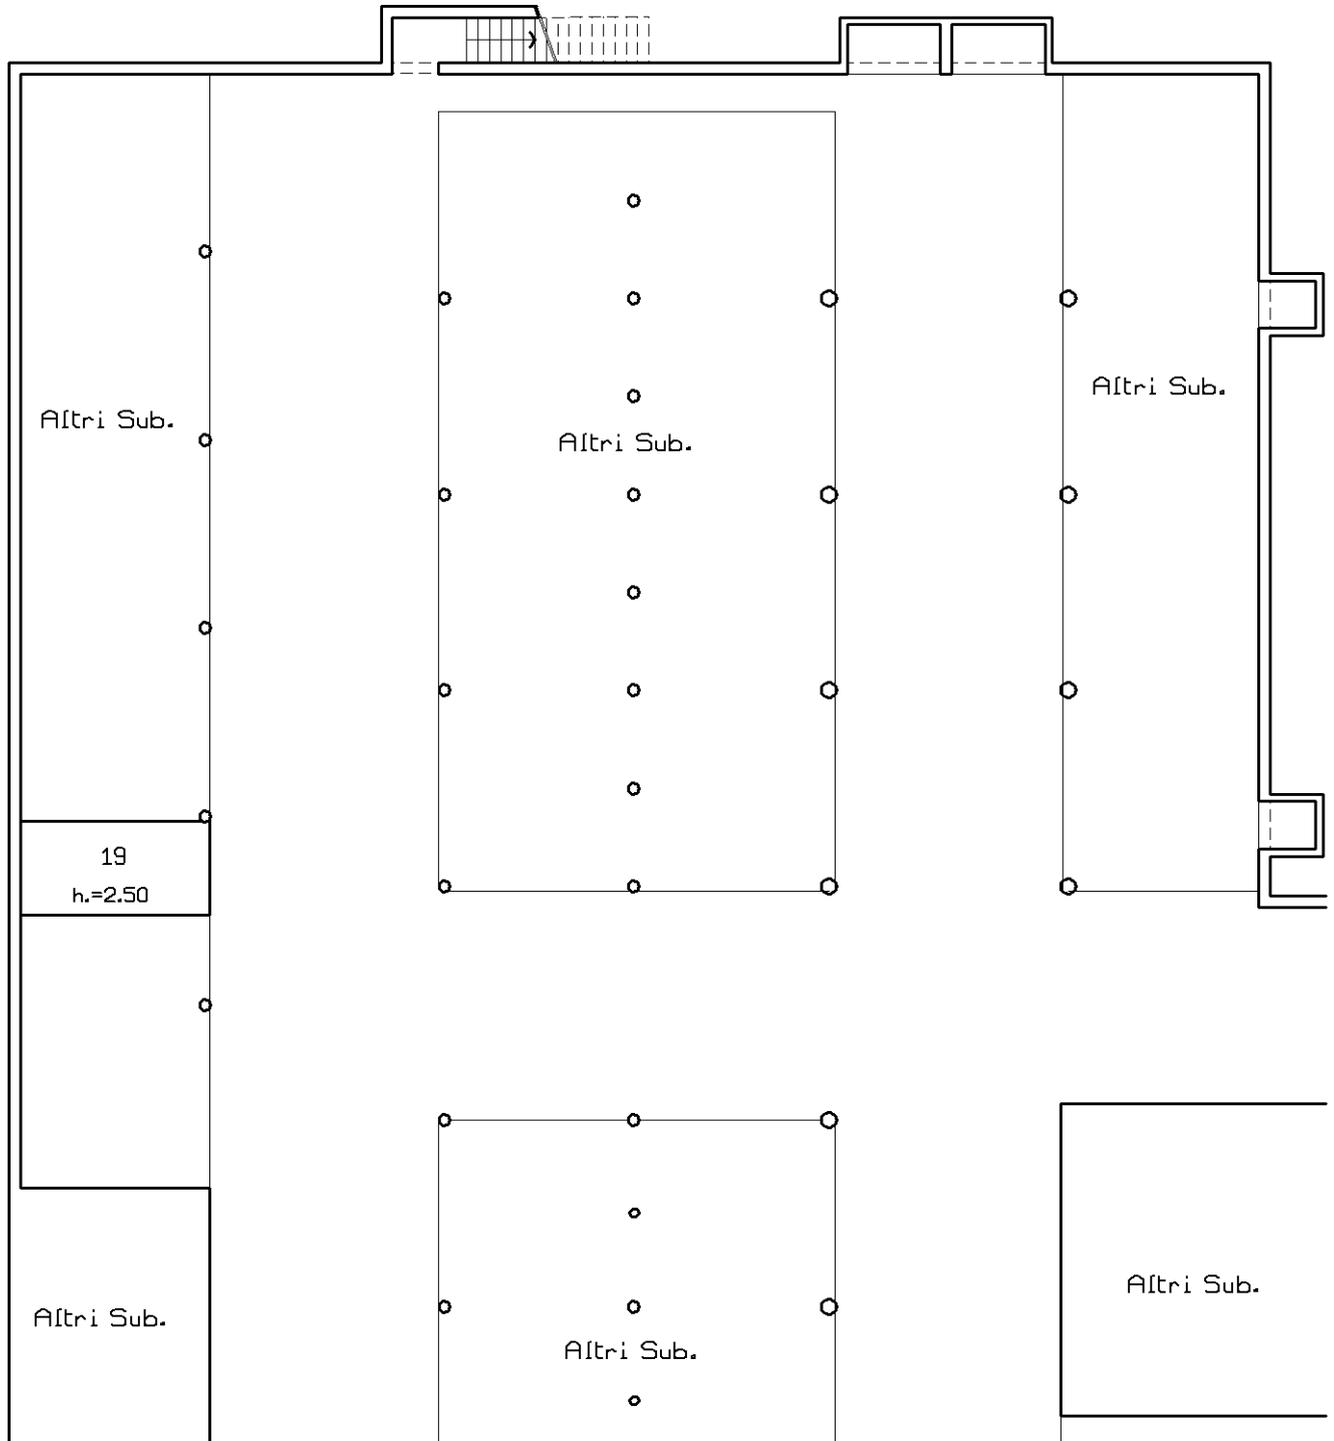

Catasto dei Fabbricati - Situazione al 18/10/2022 - Comune di MONIGA DEL GARDA(F373) - < Sez. urbana NCT - Foglio 1 - Particella 558 - Subalterno 7 > - Uiu graffiata
VIA DEI CANESTRELLI n. 7 Piano S1 - T-1

Ultima planimetria in atti

**Agenzia delle Entrate
CATASTO FABBRICATI
Ufficio Provinciale di
Brescia**

Dichiarazione protocollo n. BS0146077 del 09/07/2014

Planimetria di u.i.u. in Comune di Moniga Del Garda

Via Dei Canestrelli

civ. 7

Identificativi Catastali:

Sezione: NCT

Foglio: 1

Particella: 558

Subalterno: 3

Compilata da:
Cloza Camillo

Iscritto all'albo:
Geometri


Prov. Brescia

N. 01355

Scheda n. 137

Scala 1:200

**-Piano Interrato-
(Scheda sub.149)**

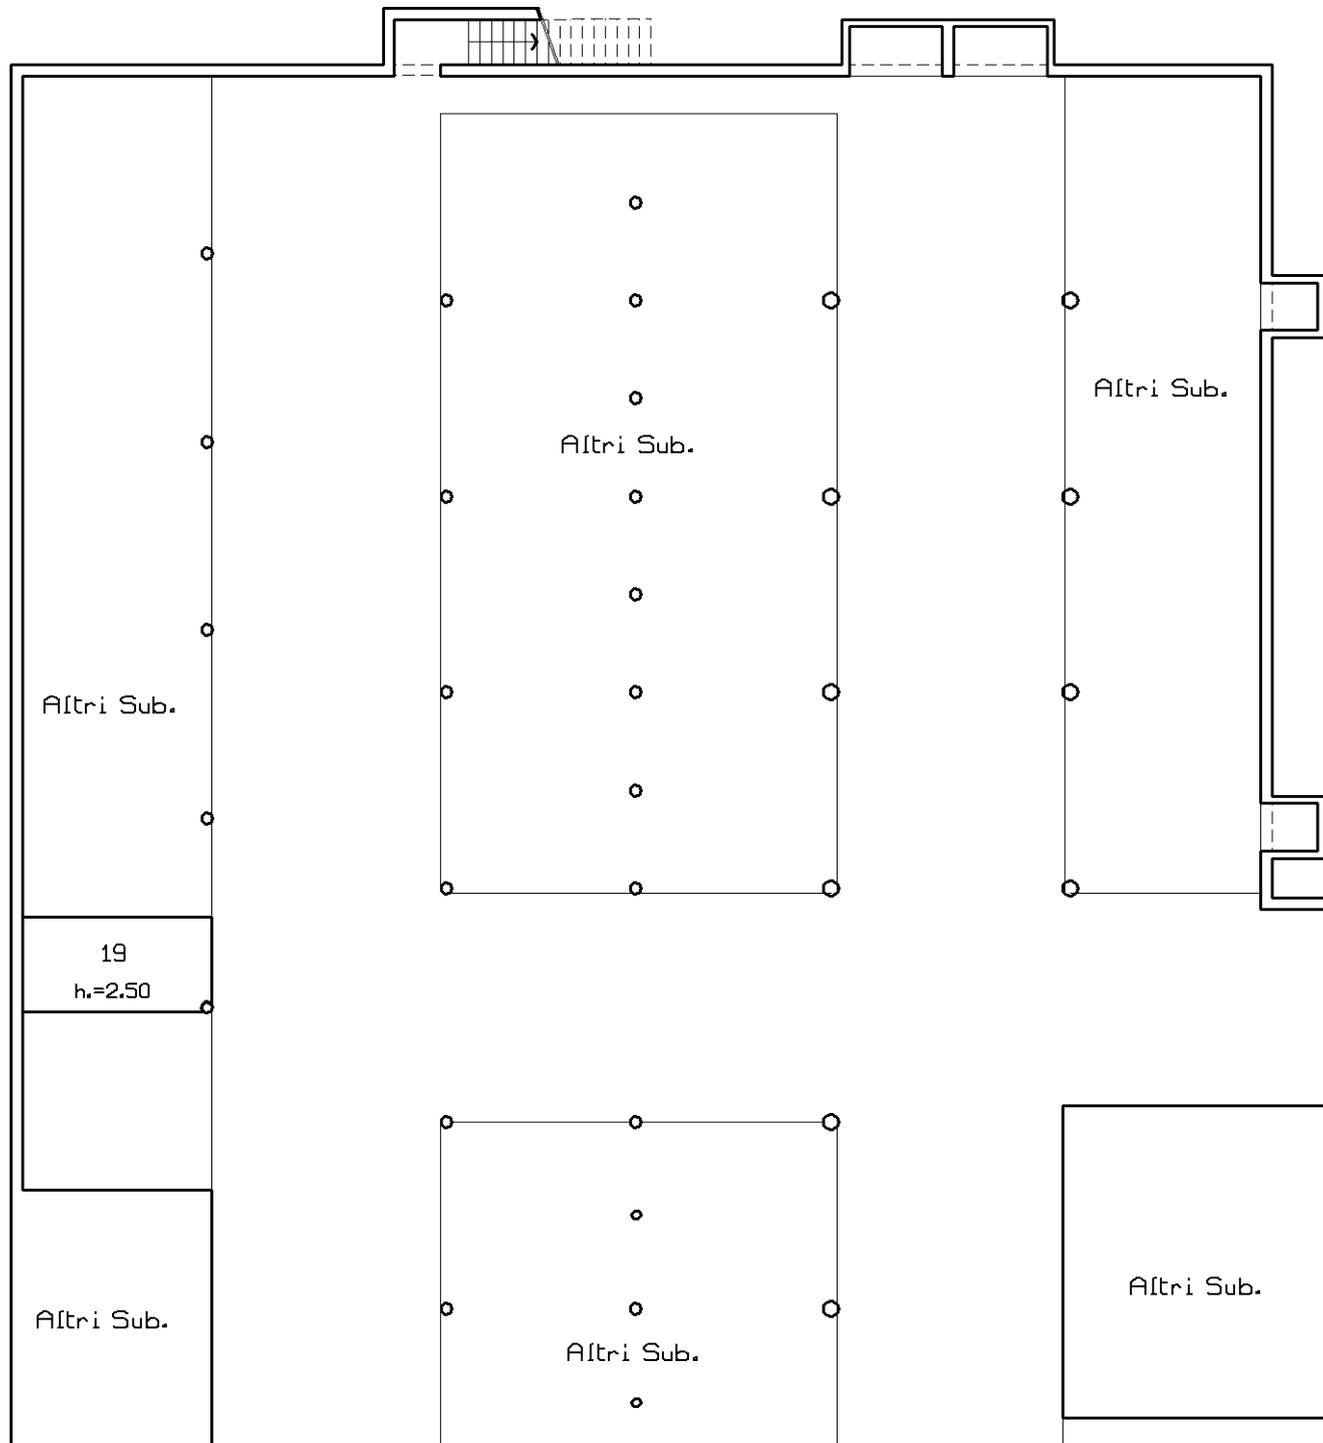

Catasto dei Fabbricati - Situazione al 18/10/2022 - Comune di MONIGA DEL GARDA(F373) - < Sez. urbana NCT - Foglio 1 - Particella 558 - Subalterno 7 > - Uiu graffiata
VIA DEI CANESTRELLI n. 7 Piano S1 - T-1

Ultima planimetria in atti

**Agenzia delle Entrate
CATASTO FABBRICATI
Ufficio Provinciale di
Brescia**

Dichiarazione protocollo n. BS0146077 del 09/07/2014

Planimetria di u.i.u. in Comune di Moniga Del Garda

Via Dei Canestrelli

civ. 7

Identificativi Catastali:

Sezione: NCT

Foglio: 1

Particella: 558

Subalterno: 3

Compilata da:
Cloza Camillo

Iscritto all'albo:
Geometri


Prov. Brescia

N. 01355

Scheda n. 138

Scala 1:200

**-Piano Interrato-
(Scheda sub.150)**

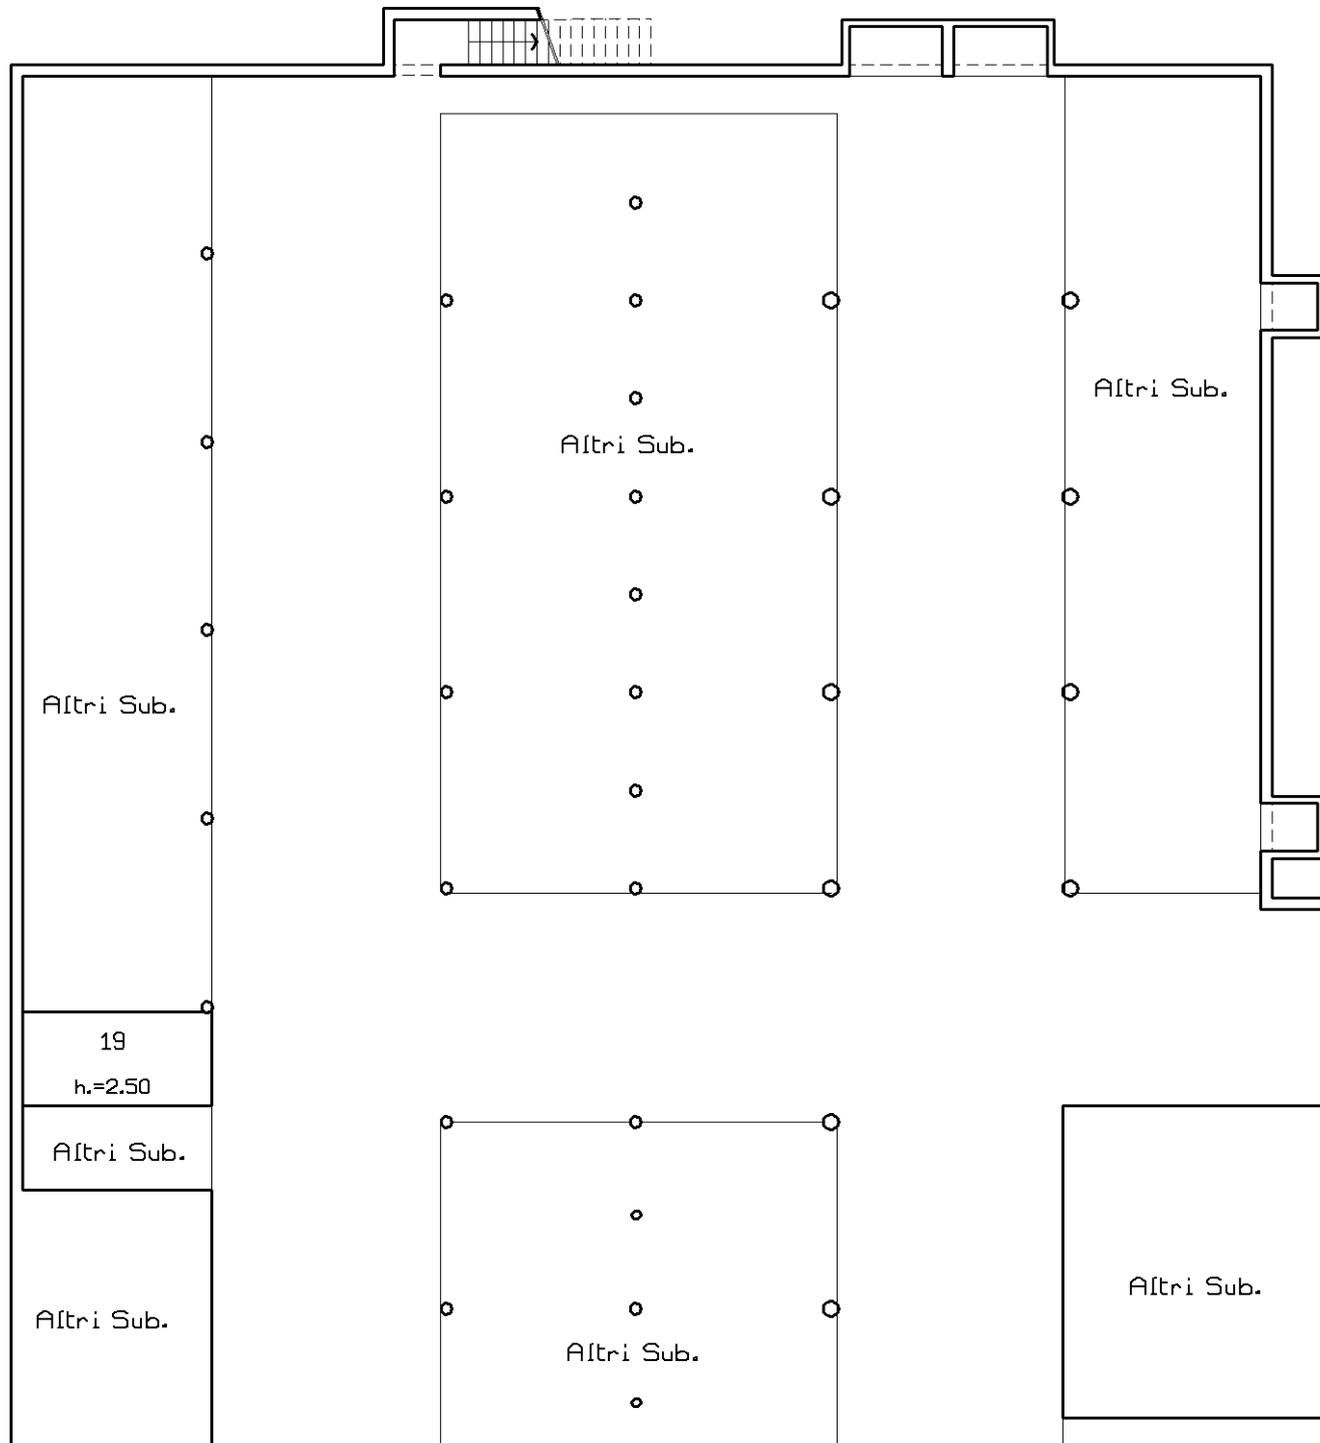

Catasto dei Fabbricati - Situazione al 18/10/2022 - Comune di MONIGA DEL GARDA(F373) - < Sez. urbana NCT - Foglio 1 - Particella 558 - Subalterno 7 > - Uiu graffiata
VIA DEI CANESTRELLI n. 7 Piano S1 - T-1

Ultima planimetria in atti

**Agenzia delle Entrate
CATASTO FABBRICATI
Ufficio Provinciale di
Brescia**

Dichiarazione protocollo n. BS0146077 del 09/07/2014

Planimetria di u.i.u. in Comune di Moniga Del Garda

Via Dei Canestrelli

civ. 7

Identificativi Catastali:

Sezione: NCT

Foglio: 1

Particella: 558

Subalterno: 3

Compilata da:
Cloza Camillo

Iscritto all'albo:
Geometri


Prov. Brescia

N. 01355

Scheda n. 139

Scala 1:200

**-Piano Interrato-
(Scheda sub.151)**

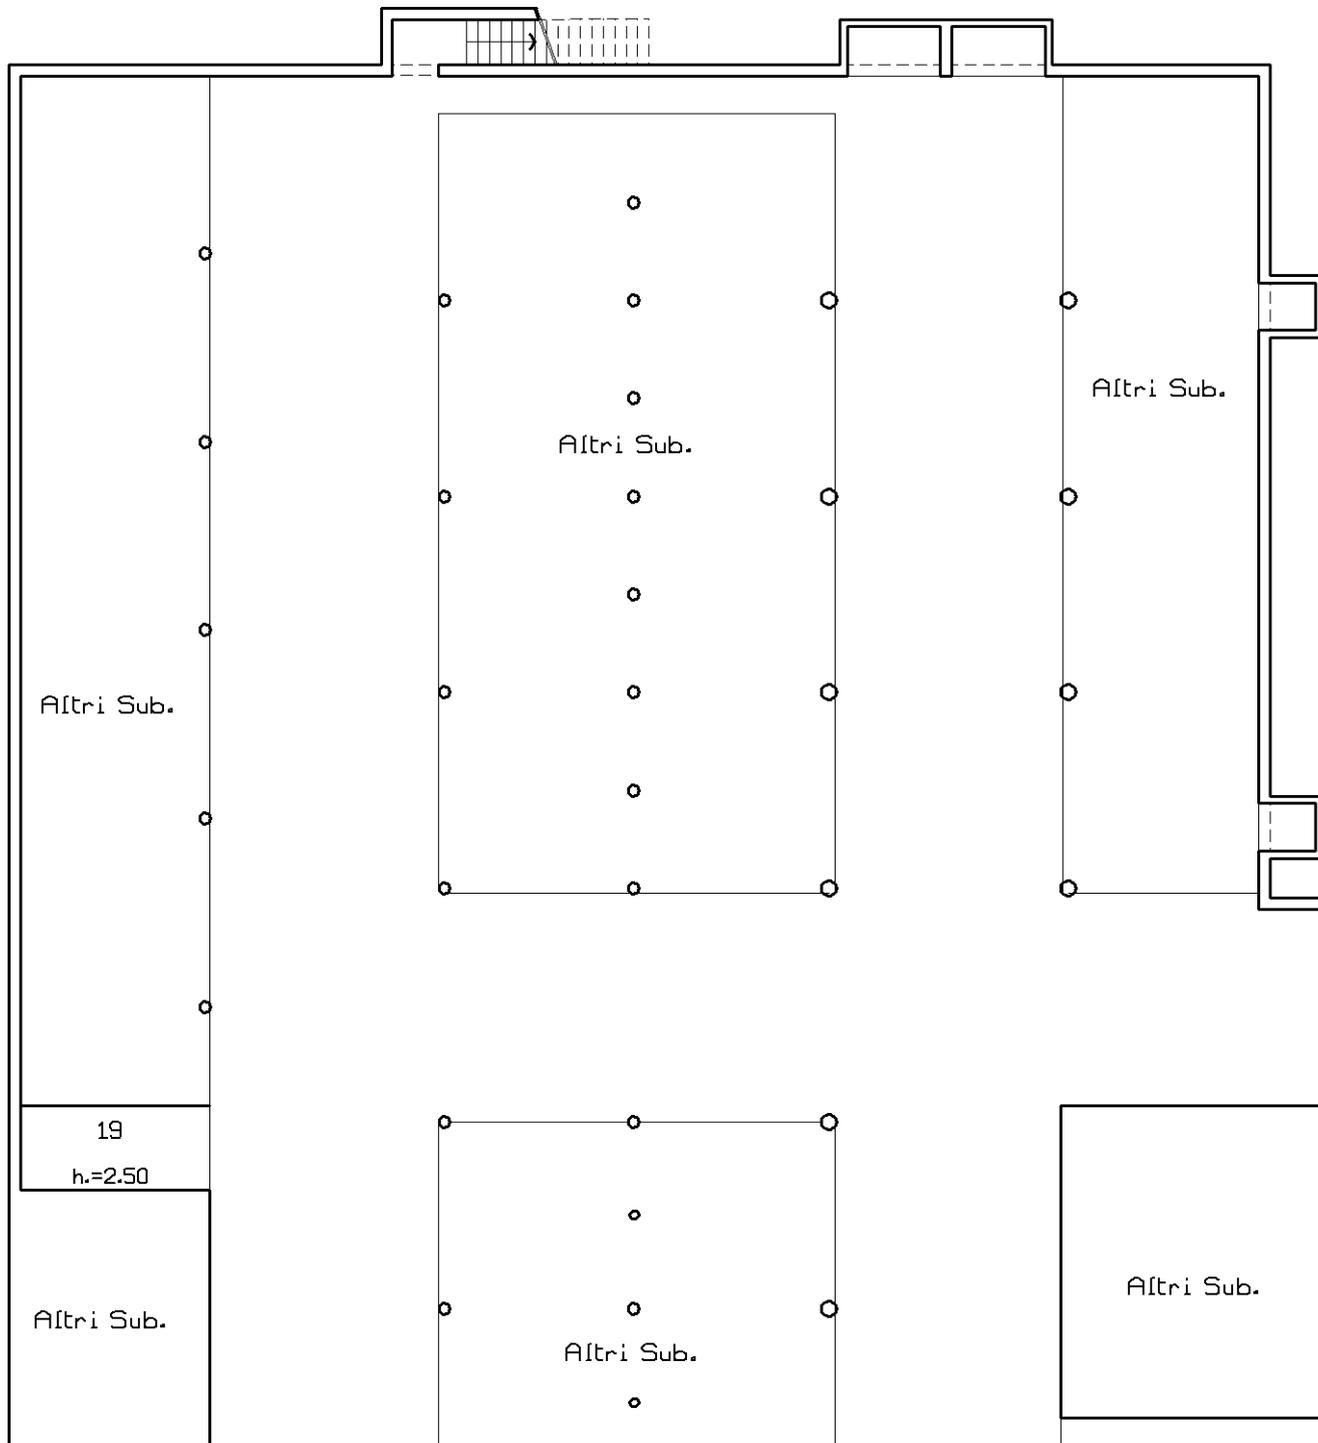

Ultima planimetria in atti

Catasto dei Fabbricati - Situazione al 18/10/2022 - Comune di MONIGA DEL GARDA(F373) - < Sez. urbana NCT - Foglio 1 - Particella 558 - Subalterno 7 > - Uiu graffiata
VIA DEI CANESTRELLI n. 7 Piano S1 - T-1

Agenzia delle Entrate
CATASTO FABBRICATI
Ufficio Provinciale di
Brescia

Dichiarazione protocollo n. BS0146077 del 09/07/2014

Planimetria di u.i.u. in Comune di Moniga Del Garda

Via Dei Canestrelli

civ. 7

Identificativi Catastali:

Sezione: NCT
Foglio: 1
Particella: 558
Subalterno: 3

Compilata da:
Cloza Camillo

Iscritto all'albo:
Geometri


Prov. Brescia

N. 01355

Scheda n. 140

Scala 1:200

-Piano Interrato-
(Scheda sub.152)

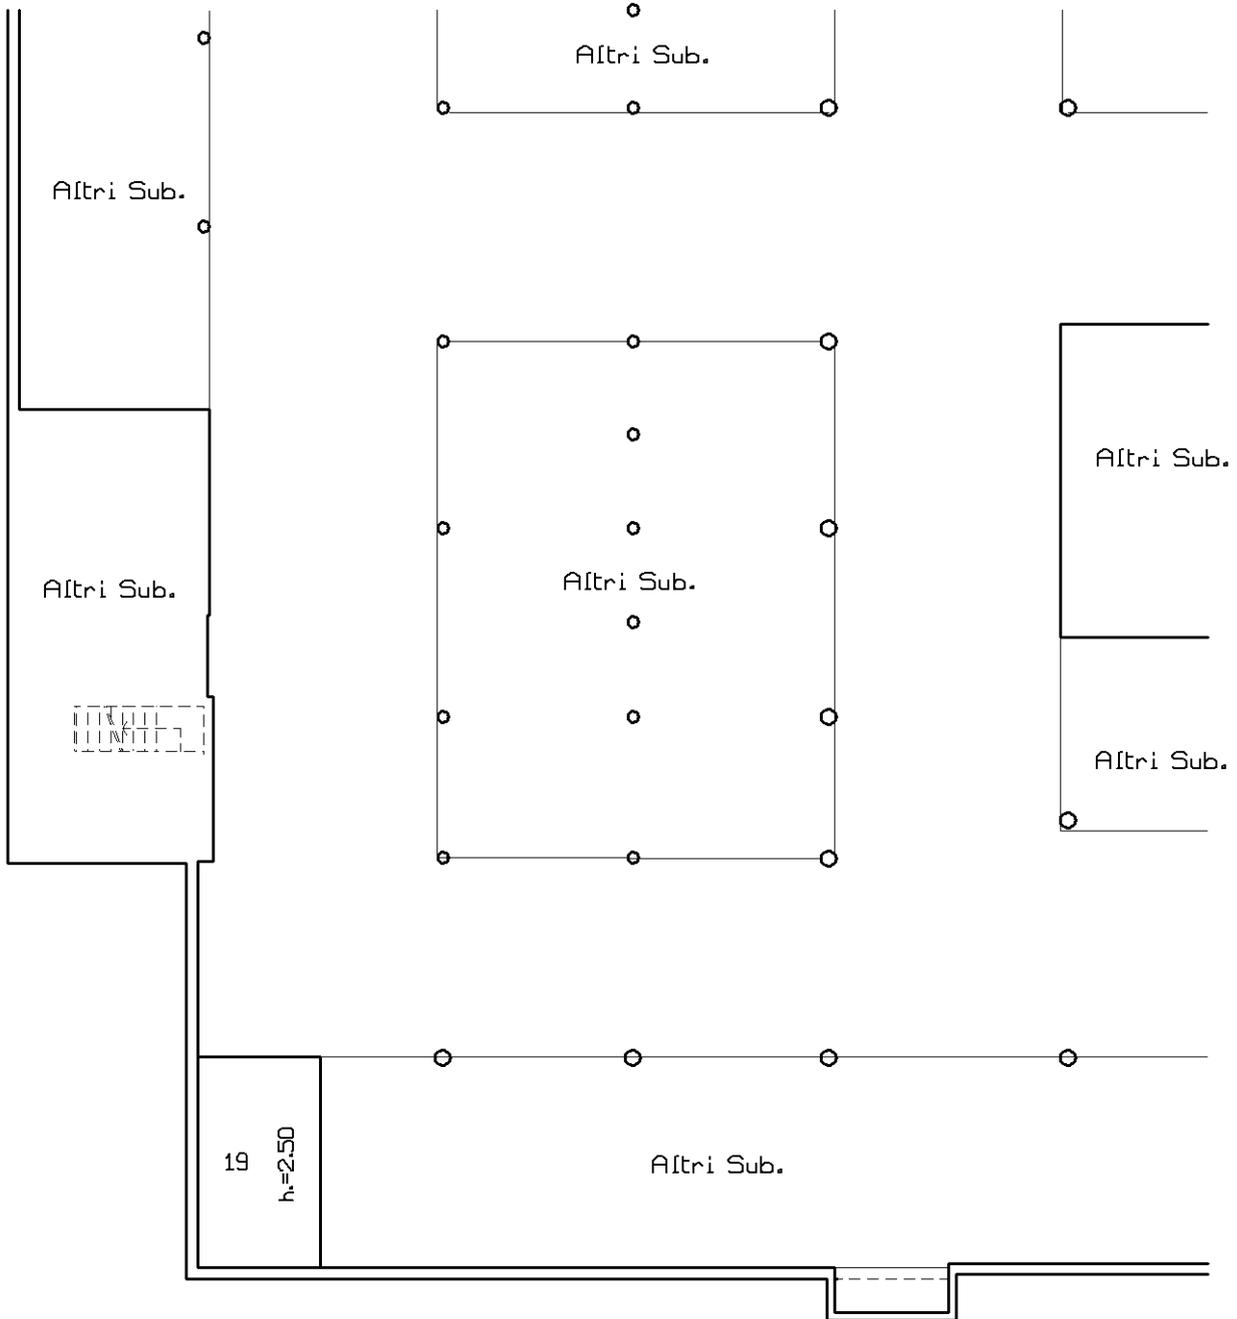

Ultima planimetria in atti

Agenzia delle Entrate
CATASTO FABBRICATI
Ufficio Provinciale di
Brescia

Dichiarazione protocollo n. BS0146077 del 09/07/2014

Planimetria di u.i.u. in Comune di Moniga Del Garda

Via Dei Canestrelli

civ. 7

Identificativi Catastali:

Sezione: NCT
Foglio: 1
Particella: 558
Subalterno: 3

Compilata da:
Cloza Camillo


Iscritto all'albo:
Geometri

Prov. Brescia

N. 01355

Scheda n. 141 Scala 1:200

-Piano Interrato-
(Scheda sub.153)

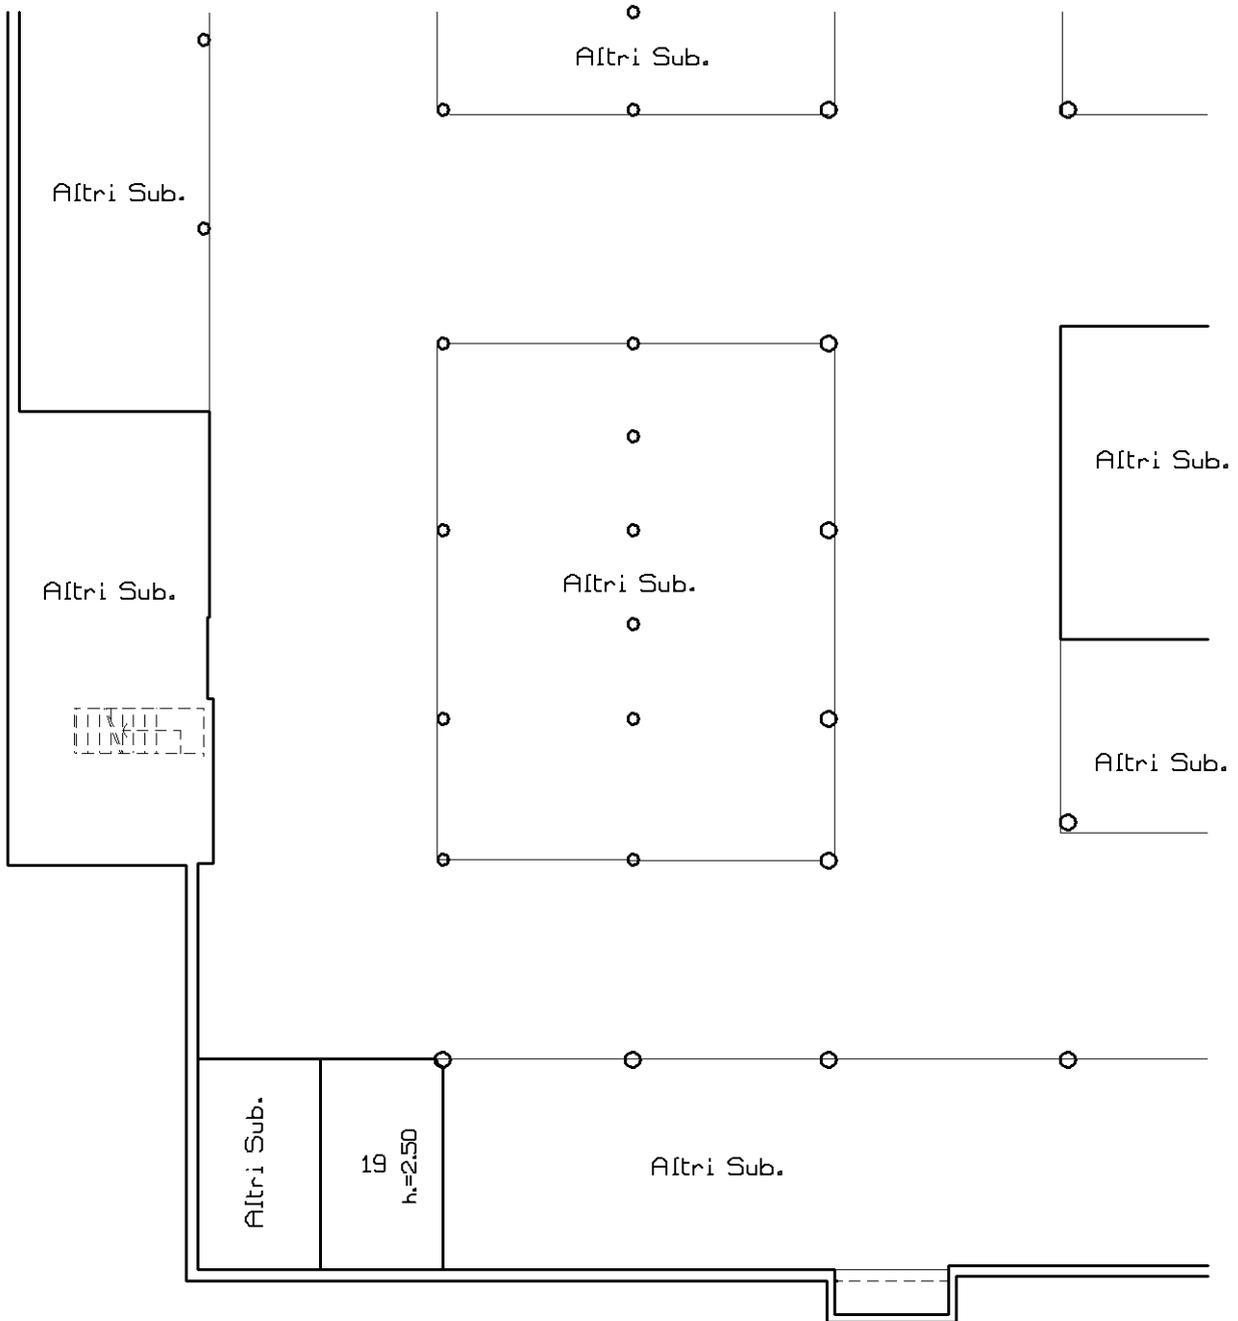

Ultima planimetria in atti

Agenzia delle Entrate
CATASTO FABBRICATI
Ufficio Provinciale di
Brescia

Dichiarazione protocollo n. BS0146077 del 09/07/2014

Planimetria di u.i.u. in Comune di Moniga Del Garda

Via Dei Canestrelli

civ. 7

Identificativi Catastali:

Sezione: NCT
Foglio: 1
Particella: 558
Subalterno: 3

Compilata da:
Cloza Camillo


Iscritto all'albo:
Geometri

Prov. Brescia

N. 01355

Scheda n. 142 Scala 1:200

-Piano Interrato-
(Scheda sub.154)

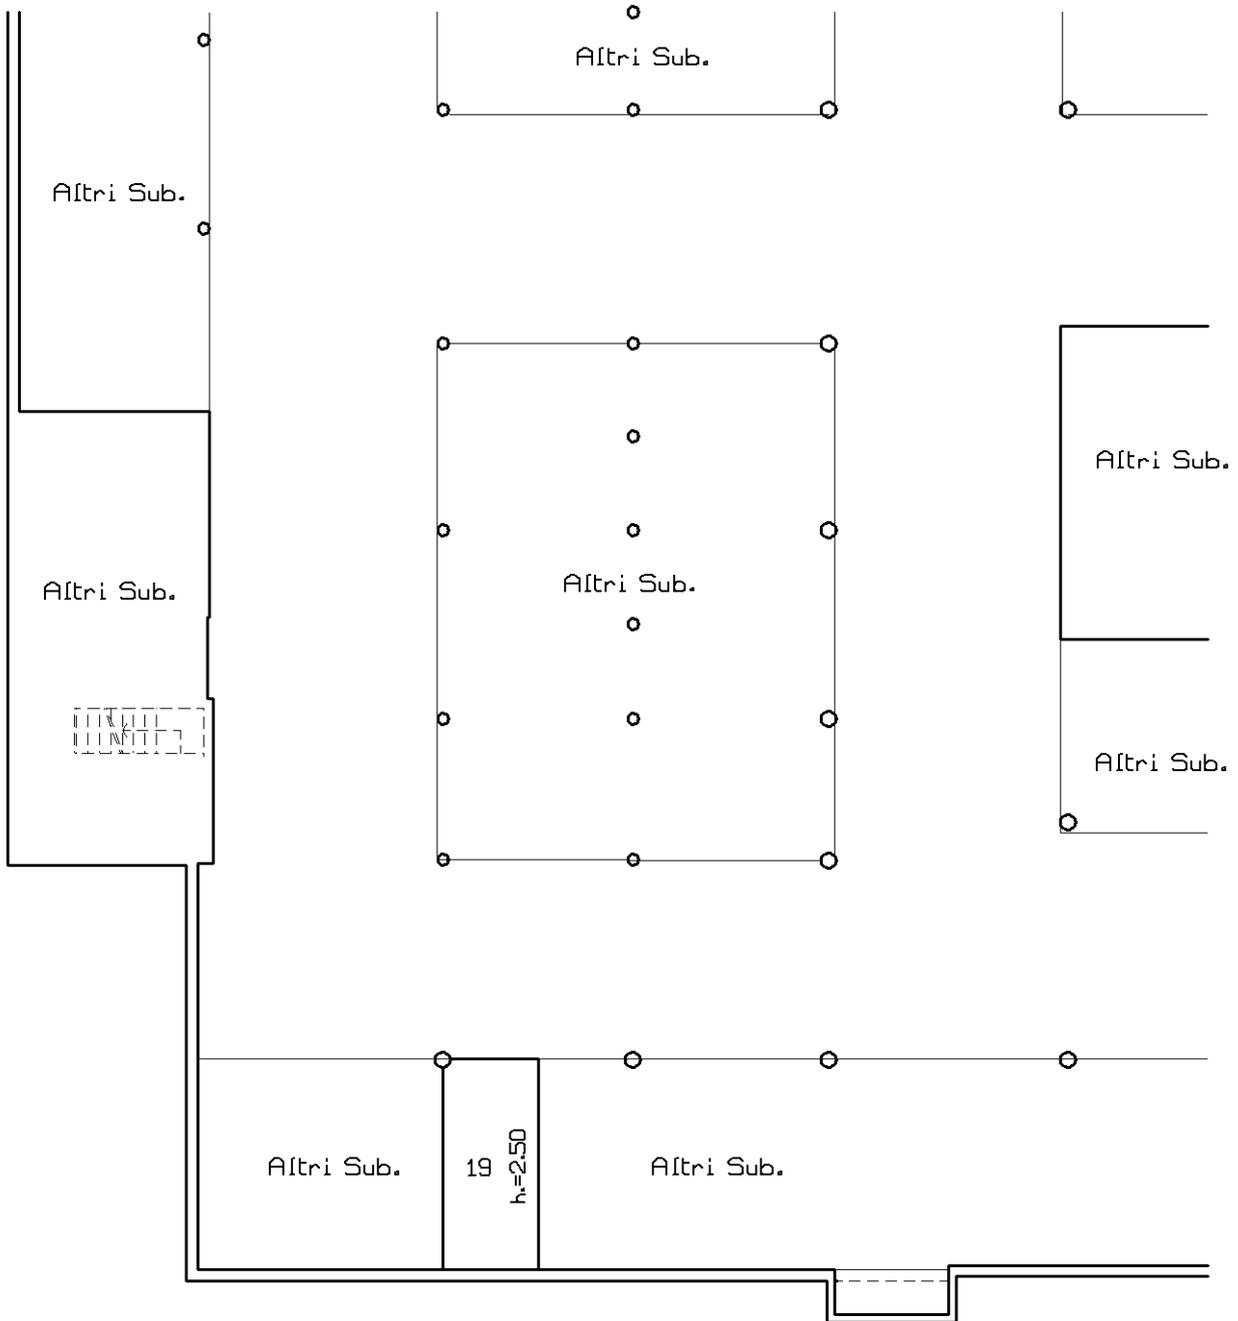

Ultima planimetria in atti

Agenzia delle Entrate
CATASTO FABBRICATI
Ufficio Provinciale di
Brescia

Dichiarazione protocollo n. BS0146077 del 09/07/2014

Planimetria di u.i.u. in Comune di Moniga Del Garda

Via Dei Canestrelli

civ. 7

Identificativi Catastali:

Sezione: NCT
Foglio: 1
Particella: 558
Subalterno: 3

Compilata da:
Cloza Camillo


Iscritto all'albo:
Geometri

Prov. Brescia

N. 01355

Scheda n. 143 Scala 1:200

-Piano Interrato-
(Scheda sub.155)

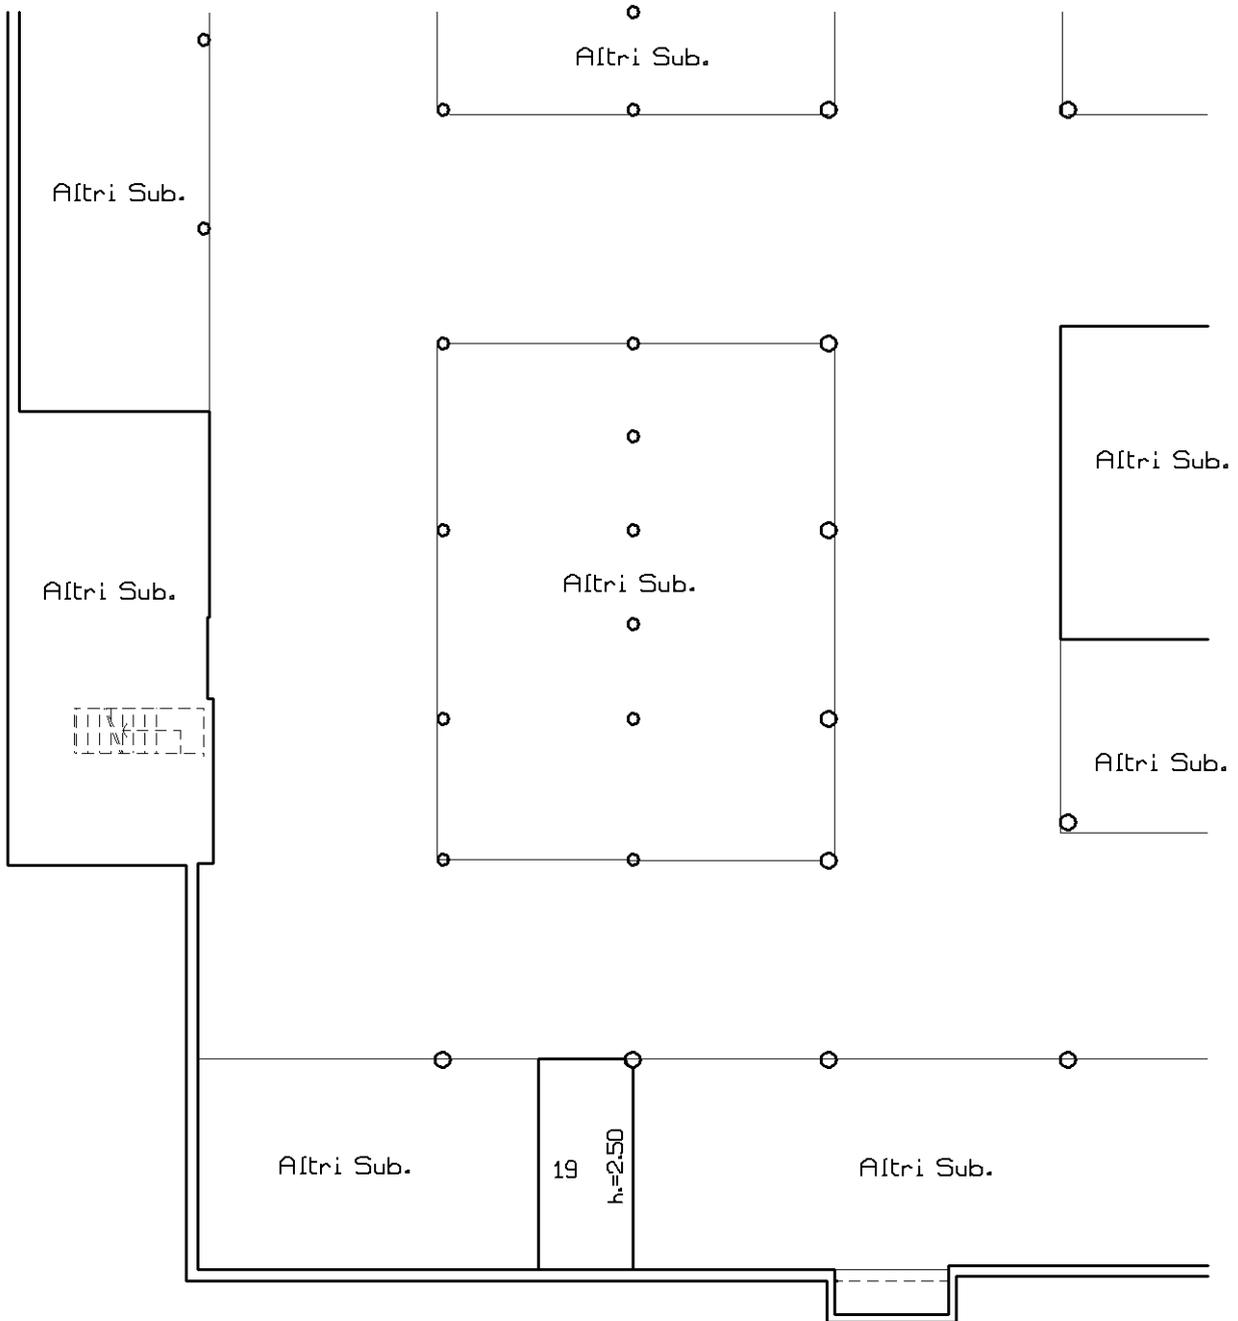

Ultima planimetria in atti

Agenzia delle Entrate
CATASTO FABBRICATI
Ufficio Provinciale di
Brescia

Dichiarazione protocollo n. BS0146077 del 09/07/2014

Planimetria di u.i.u. in Comune di Moniga Del Garda

Via Dei Canestrelli

civ. 7

Identificativi Catastali:

Sezione: NCT
Foglio: 1
Particella: 558
Subalterno: 3

Compilata da:
Cloza Camillo

Iscritto all'albo:
Geometri


Prov. Brescia

N. 01355

Scheda n. 144

Scala 1:200

-Piano Interrato-
(Scheda sub.156)

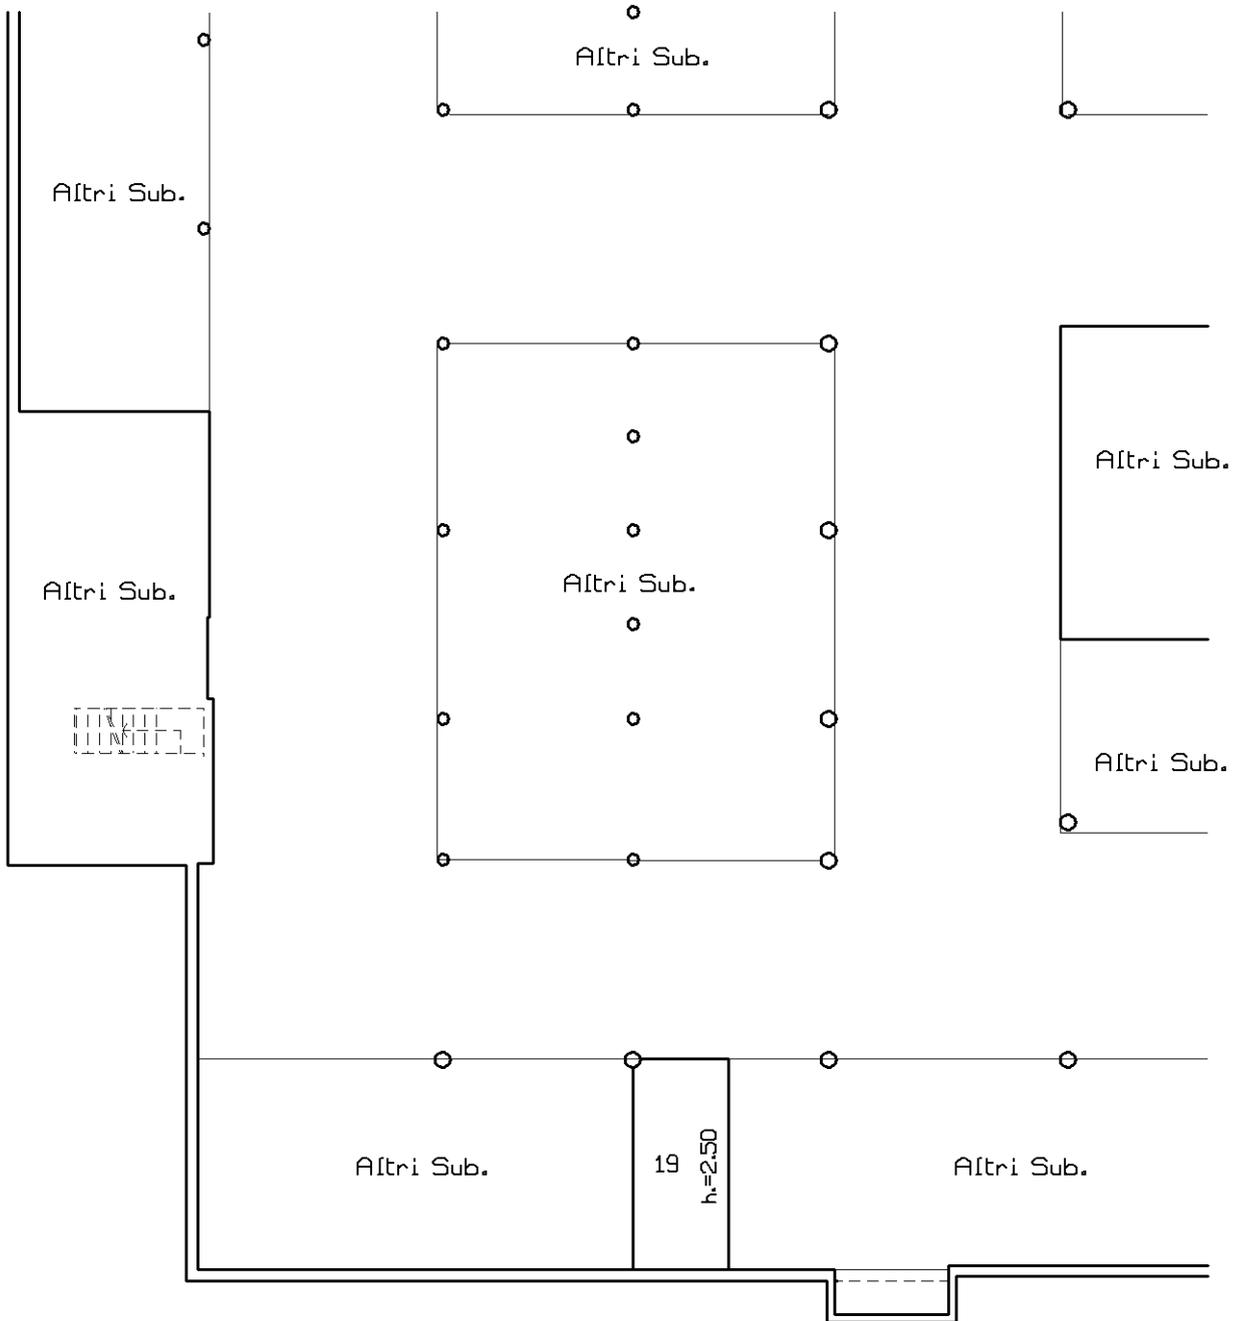

Ultima planimetria in atti

Agenzia delle Entrate
CATASTO FABBRICATI
Ufficio Provinciale di
Brescia

Dichiarazione protocollo n. BS0146077 del 09/07/2014

Planimetria di u.i.u. in Comune di Moniga Del Garda

Via Dei Canestrelli

civ. 7

Identificativi Catastali:

Sezione: NCT
Foglio: 1
Particella: 558
Subalterno: 3

Compilata da:
Cloza Camillo


Iscritto all'albo:
Geometri

Prov. Brescia

N. 01355

Scheda n. 145 Scala 1:200

-Piano Interrato-
(Scheda sub.157)

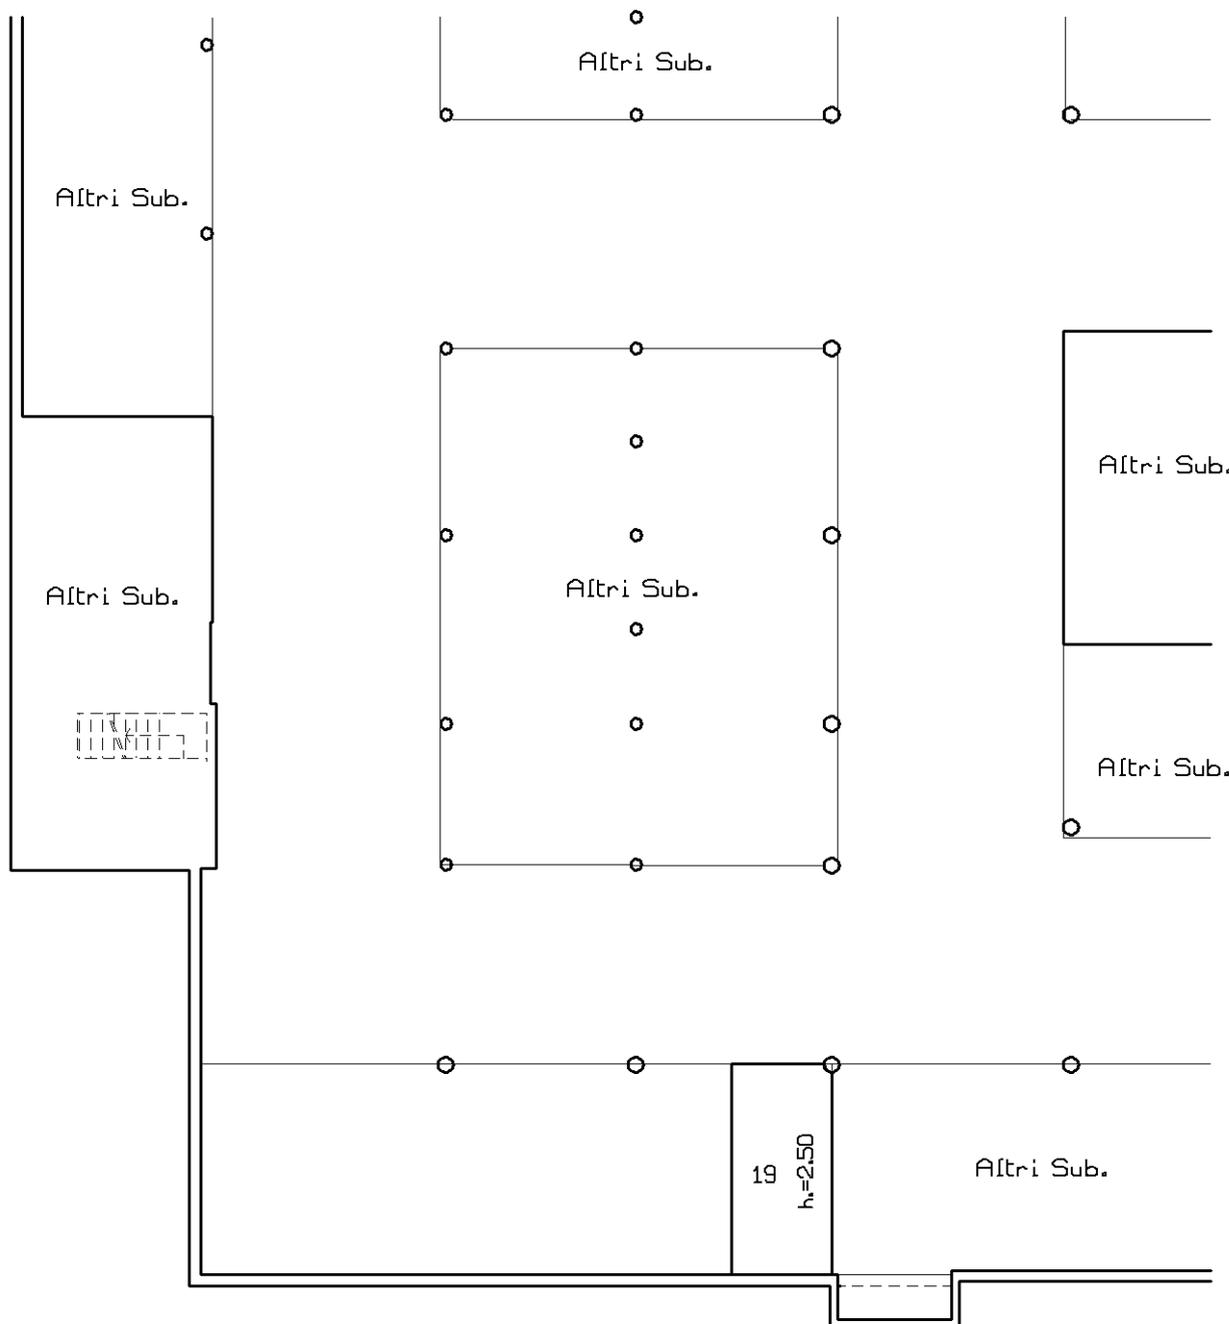

Ultima planimetria in atti

Catasto dei Fabbricati - Situazione al 18/10/2022 - Comune di MONIGA DEL GARDA(F373) - < Sez. urbana NCT - Foglio 1 - Particella 558 - Subalterno 7 > - Uiu graffiata
VIA DEI CANESTRELLI n. 7 Piano S1 - T-1

Agenzia delle Entrate
CATASTO FABBRICATI
Ufficio Provinciale di
Brescia

Dichiarazione protocollo n. BS0146077 del 09/07/2014

Planimetria di u.i.u. in Comune di Moniga Del Garda

Via Dei Canestrelli

civ. 7

Identificativi Catastali:

Sezione: NCT
Foglio: 1
Particella: 558
Subalterno: 3

Compilata da:
Cloza Camillo


Iscritto all'albo:
Geometri

Prov. Brescia

N. 01355

Scheda n. 146 Scala 1:200

-Piano Interrato-
(Scheda sub.158)

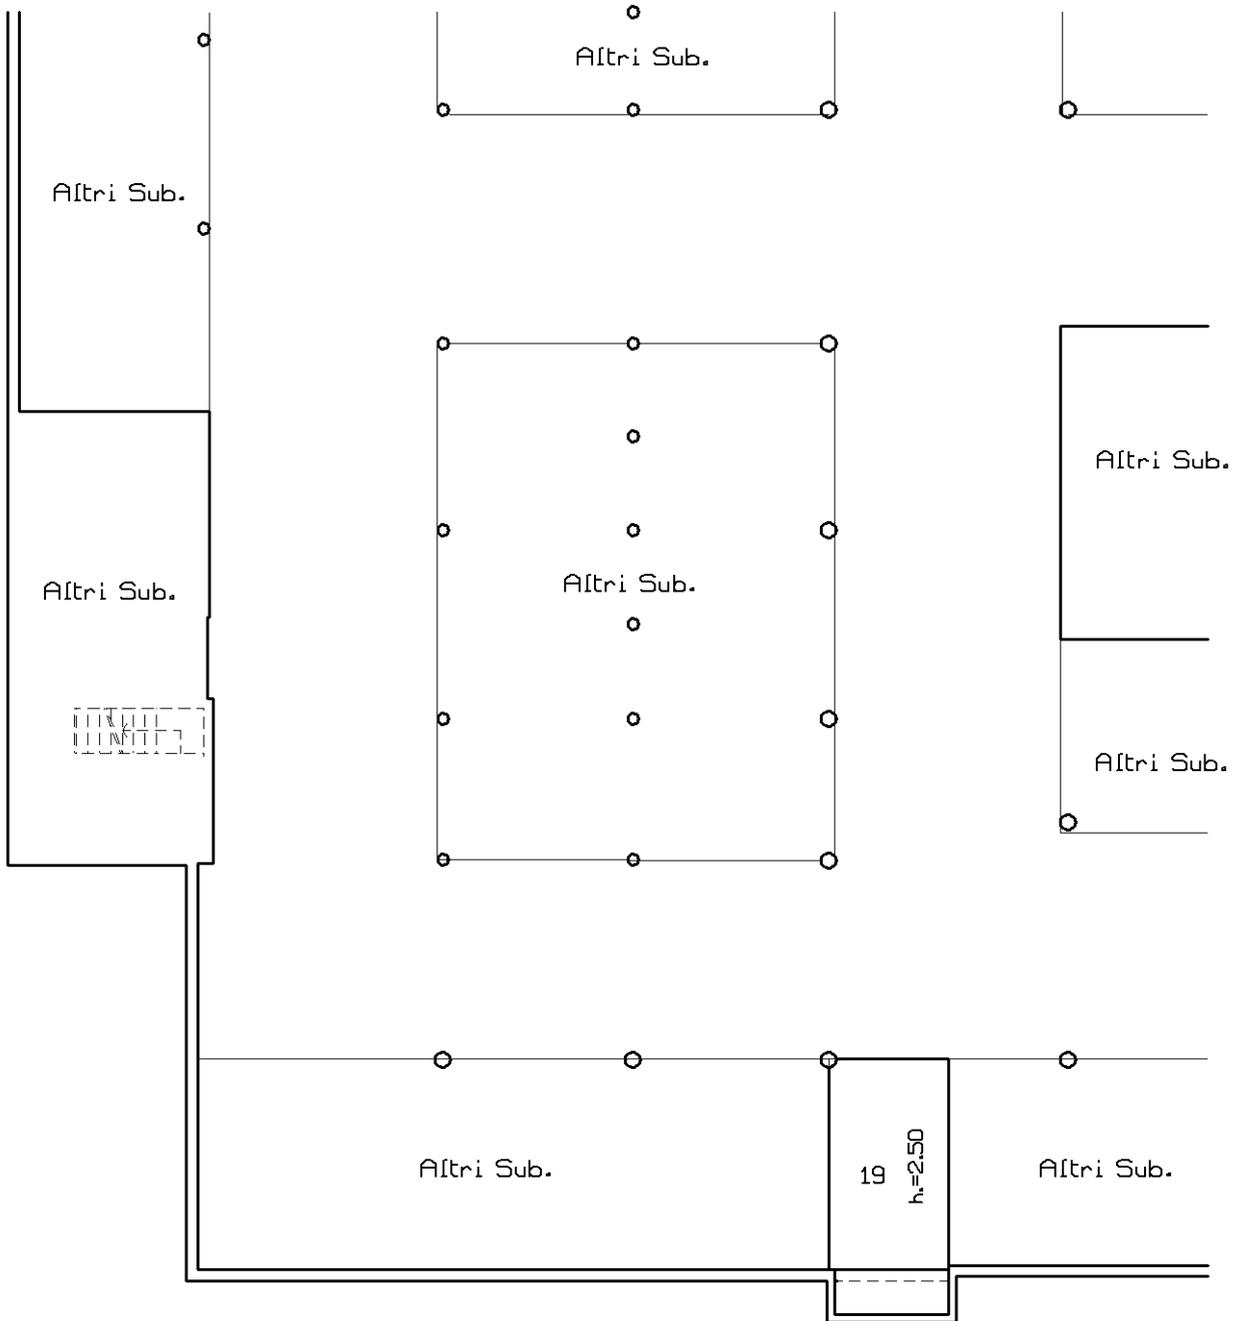

Ultima planimetria in atti

Agenzia delle Entrate
CATASTO FABBRICATI
Ufficio Provinciale di
Brescia

Dichiarazione protocollo n. BS0146077 del 09/07/2014

Planimetria di u.i.u. in Comune di Moniga Del Garda

Via Dei Canestrelli

civ. 7

Identificativi Catastali:

Sezione: NCT

Foglio: 1

Particella: 558

Subalterno: 3

Compilata da:

Cloza Camillo

Iscritto all'albo:

Geometri


Prov. Brescia

N. 01355

Scheda n. 147

Scala 1:200

-Piano Interrato-
(Scheda sub.159)

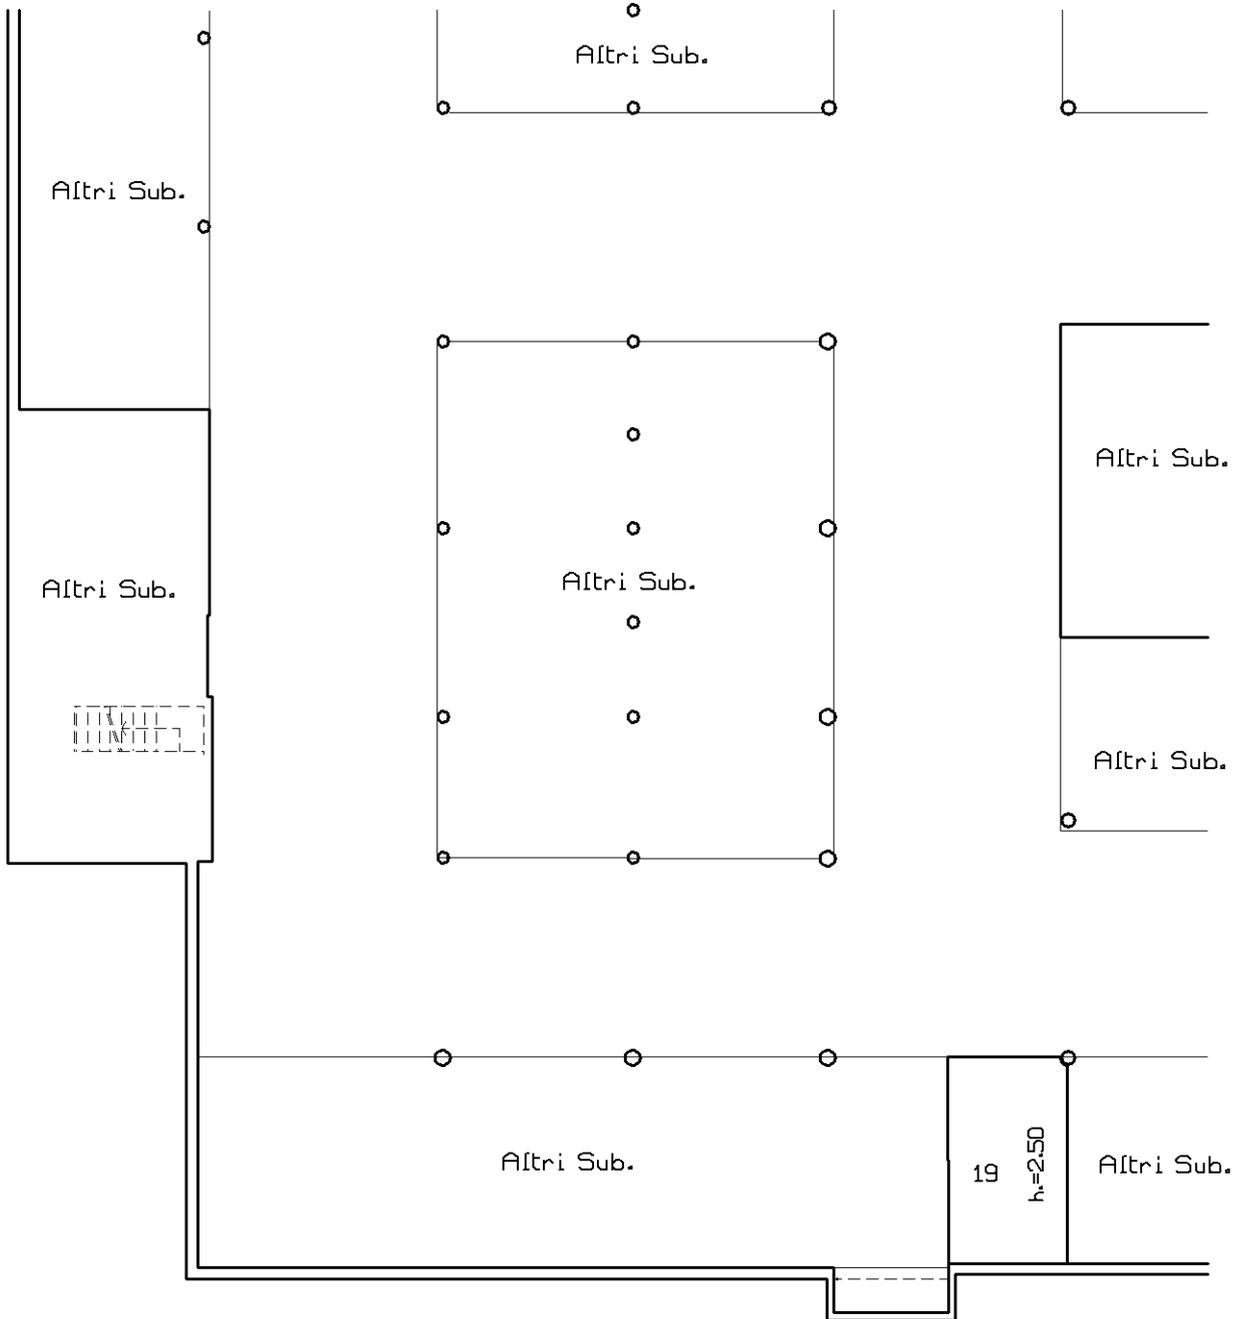

Ultima planimetria in atti

Agenzia delle Entrate
CATASTO FABBRICATI
Ufficio Provinciale di
Brescia

Dichiarazione protocollo n. BS0146077 del 09/07/2014

Planimetria di u.i.u. in Comune di Moniga Del Garda

Via Dei Canestrelli

civ. 7

Identificativi Catastali:

Sezione: NCT

Foglio: 1

Particella: 558

Subalterno: 3

Compilata da:
Cloza Camillo

Iscritto all'albo:
Geometri


Prov. Brescia

N. 01355

Scheda n. 148

Scala 1:200

-Piano Interrato-
(Scheda sub.160)

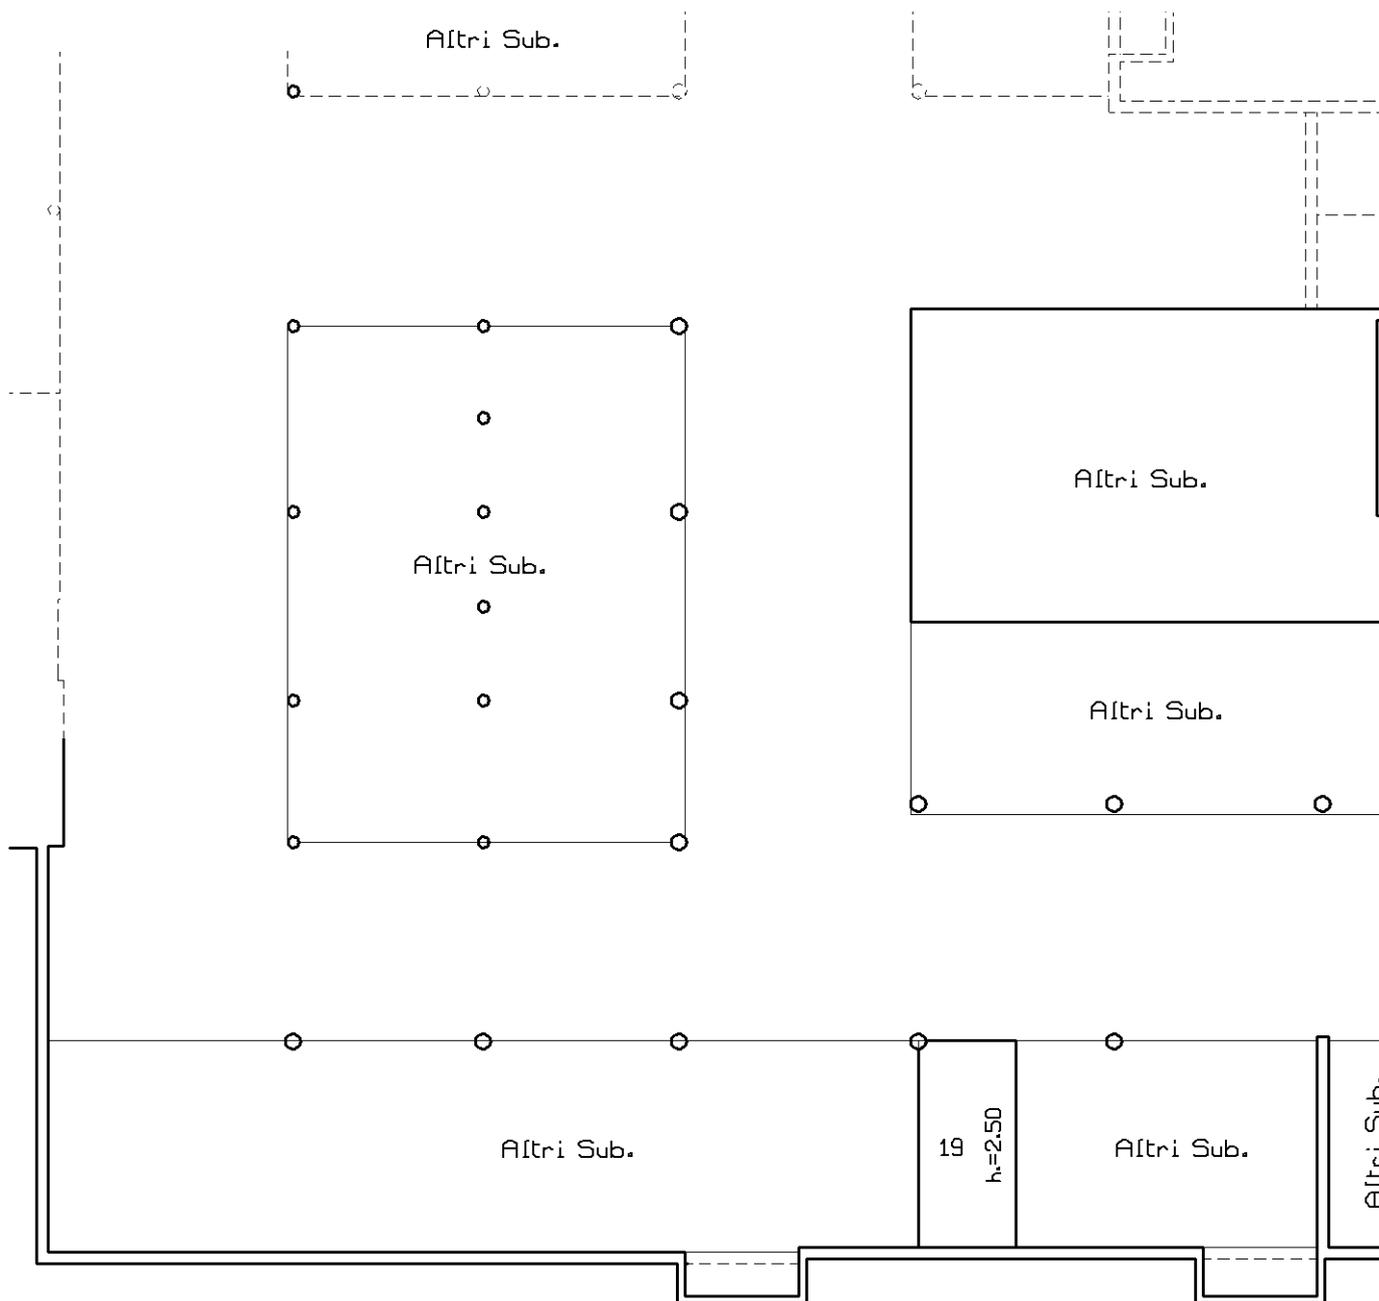

Catasto dei Fabbricati - Situazione al 18/10/2022 - Comune di MONIGA DEL GARDA(F373) - < Sez. urbana NCT - Foglio 1 - Particella 558 - Subalterno 7 > - Uiu graffiata
VIA DEI CANESTRELLI n. 7 Piano S1 - T-1

Ultima planimetria in atti

Agenzia delle Entrate
CATASTO FABBRICATI
Ufficio Provinciale di
Brescia

Dichiarazione protocollo n. BS0146077 del 09/07/2014

Planimetria di u.i.u. in Comune di Moniga Del Garda

Via Dei Canestrelli

civ. 7

Identificativi Catastali:

Sezione: NCT

Foglio: 1

Particella: 558

Subalterno: 3

Compilata da:
Cloza Camillo

Iscritto all'albo:
Geometri


Prov. Brescia

N. 01355

Scheda n. 149

Scala 1:200

-Piano Interrato-
(Scheda sub.161)

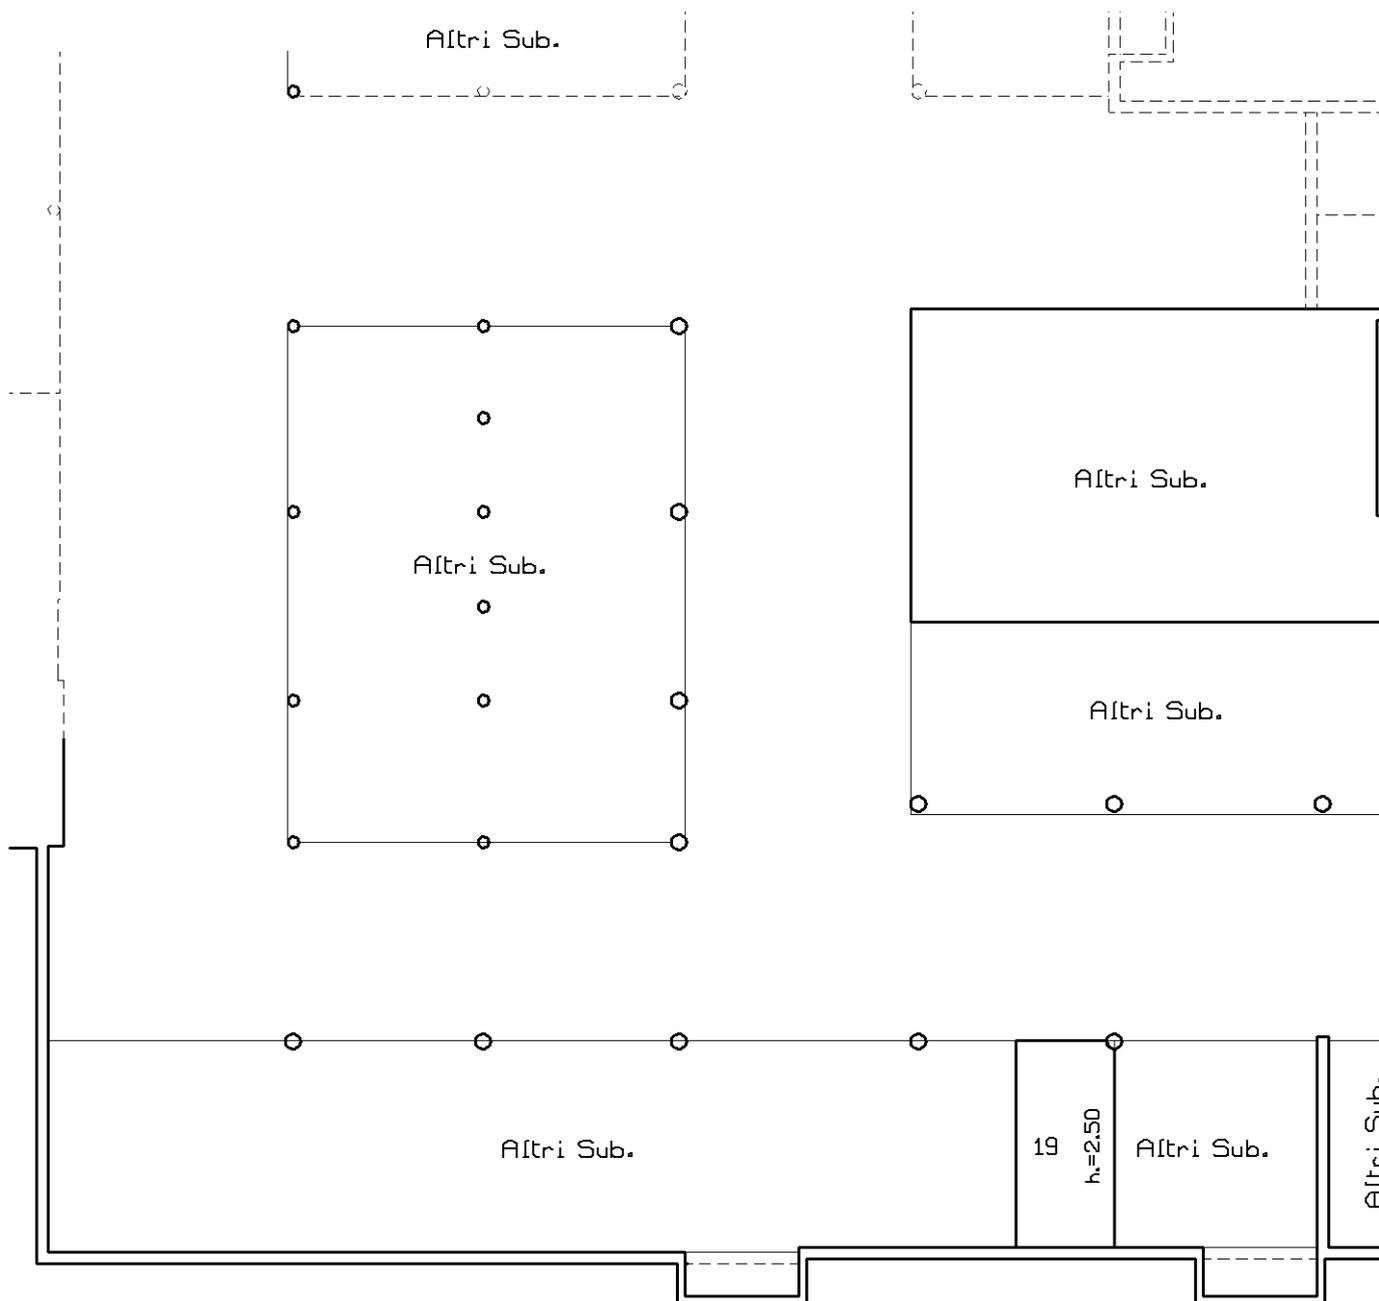

Catasto dei Fabbricati - Situazione al 18/10/2022 - Comune di MONIGA DEL GARDA(F373) - < Sez. urbana NCT - Foglio 1 - Particella 558 - Subalterno 7 > - Uiu graffiata
VIA DEI CANESTRELLI n. 7 Piano S1 - T-1

Ultima planimetria in atti

Agenzia delle Entrate
CATASTO FABBRICATI
Ufficio Provinciale di
Brescia

Dichiarazione protocollo n. BS0146077 del 09/07/2014

Planimetria di u.i.u. in Comune di Moniga Del Garda

Via Dei Canestrelli

civ. 7

Identificativi Catastali:

Sezione: NCT

Foglio: 1

Particella: 558

Subalterno: 3

Compilata da:
Cloza Camillo

Iscritto all'albo:
Geometri


Prov. Brescia

N. 01355

Scheda n. 150

Scala 1:200

-Piano Interrato-
(Scheda sub.163)

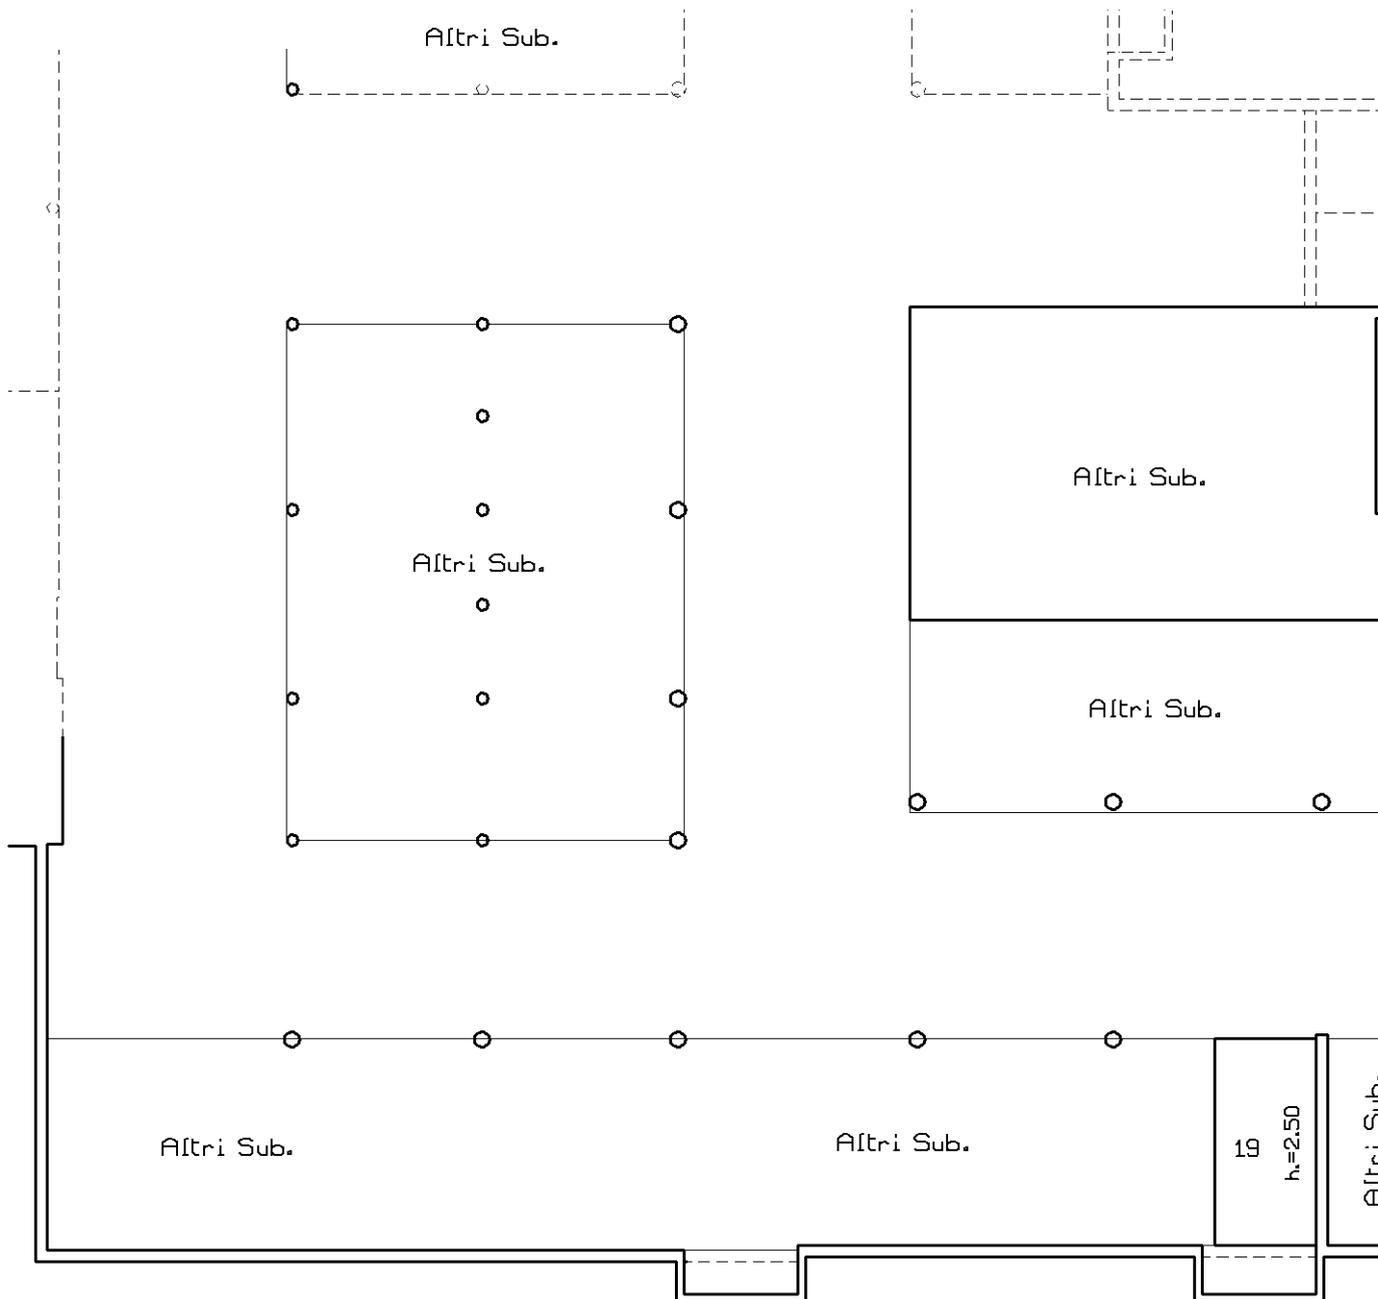

Ultima planimetria in atti

Catasto dei Fabbricati - Situazione al 18/10/2022 - Comune di MONIGA DEL GARDA(F373) - < Sez. urbana NCT - Foglio 1 - Particella 558 - Subalterno 7 > - Uiu graffiata
VIA DEI CANESTRELLI n. 7 Piano S1 - T-1

Agenzia delle Entrate
CATASTO FABBRICATI
Ufficio Provinciale di
Brescia

Dichiarazione protocollo n. BS0146077 del 09/07/2014

Planimetria di u.i.u. in Comune di Moniga Del Garda

Via Dei Canestrelli

civ. 7

Identificativi Catastali:

Sezione: NCT

Foglio: 1

Particella: 558

Subalterno: 3

Compilata da:
Cloza Camillo

Iscritto all'albo:
Geometri


Prov. Brescia

N. 01355

Scheda n. 151

Scala 1:200

-Piano Interrato-
(Scheda sub.164)

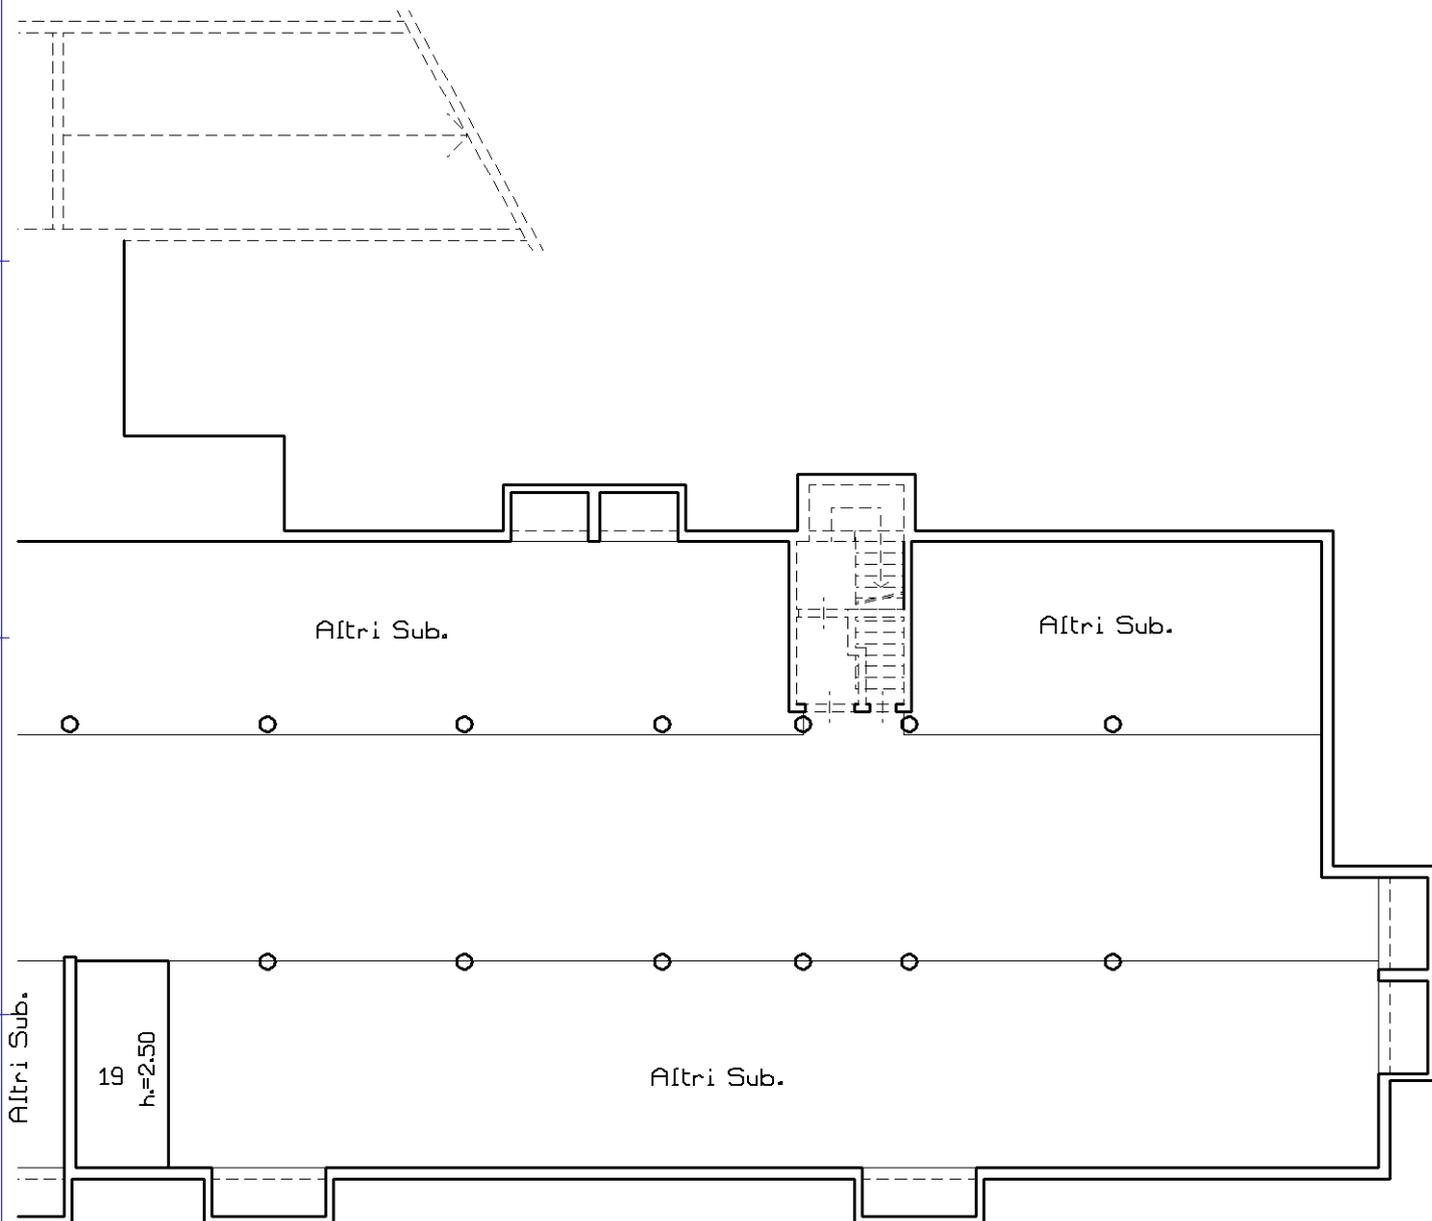

Altri Sub.

Altri Sub.

Altri Sub.

Altri Sub.



Ultima planimetria in atti

Catasto dei Fabbricati - Situazione al 18/10/2022 - Comune di MONIGA DEL GARDA(F373) - < Sez. urbana NCT - Foglio 1 - Particella 558 - Subalterno 7 > - Uiu graffiata
VIA DEI CANESTRELLI n. 7 Piano S1 - T-1

Agenzia delle Entrate
CATASTO FABBRICATI
Ufficio Provinciale di
Brescia

Dichiarazione protocollo n. BS0146077 del 09/07/2014

Planimetria di u.i.u. in Comune di Moniga Del Garda

Via Dei Canestrelli

civ. 7

Identificativi Catastali:

Sezione: NCT

Foglio: 1

Particella: 558

Subalterno: 3

Compilata da:
Cloza Camillo

Iscritto all'albo:
Geometri


Prov. Brescia

N. 01355

Scheda n. 152

Scala 1:200

-Piano Interrato-
(Scheda sub.165)

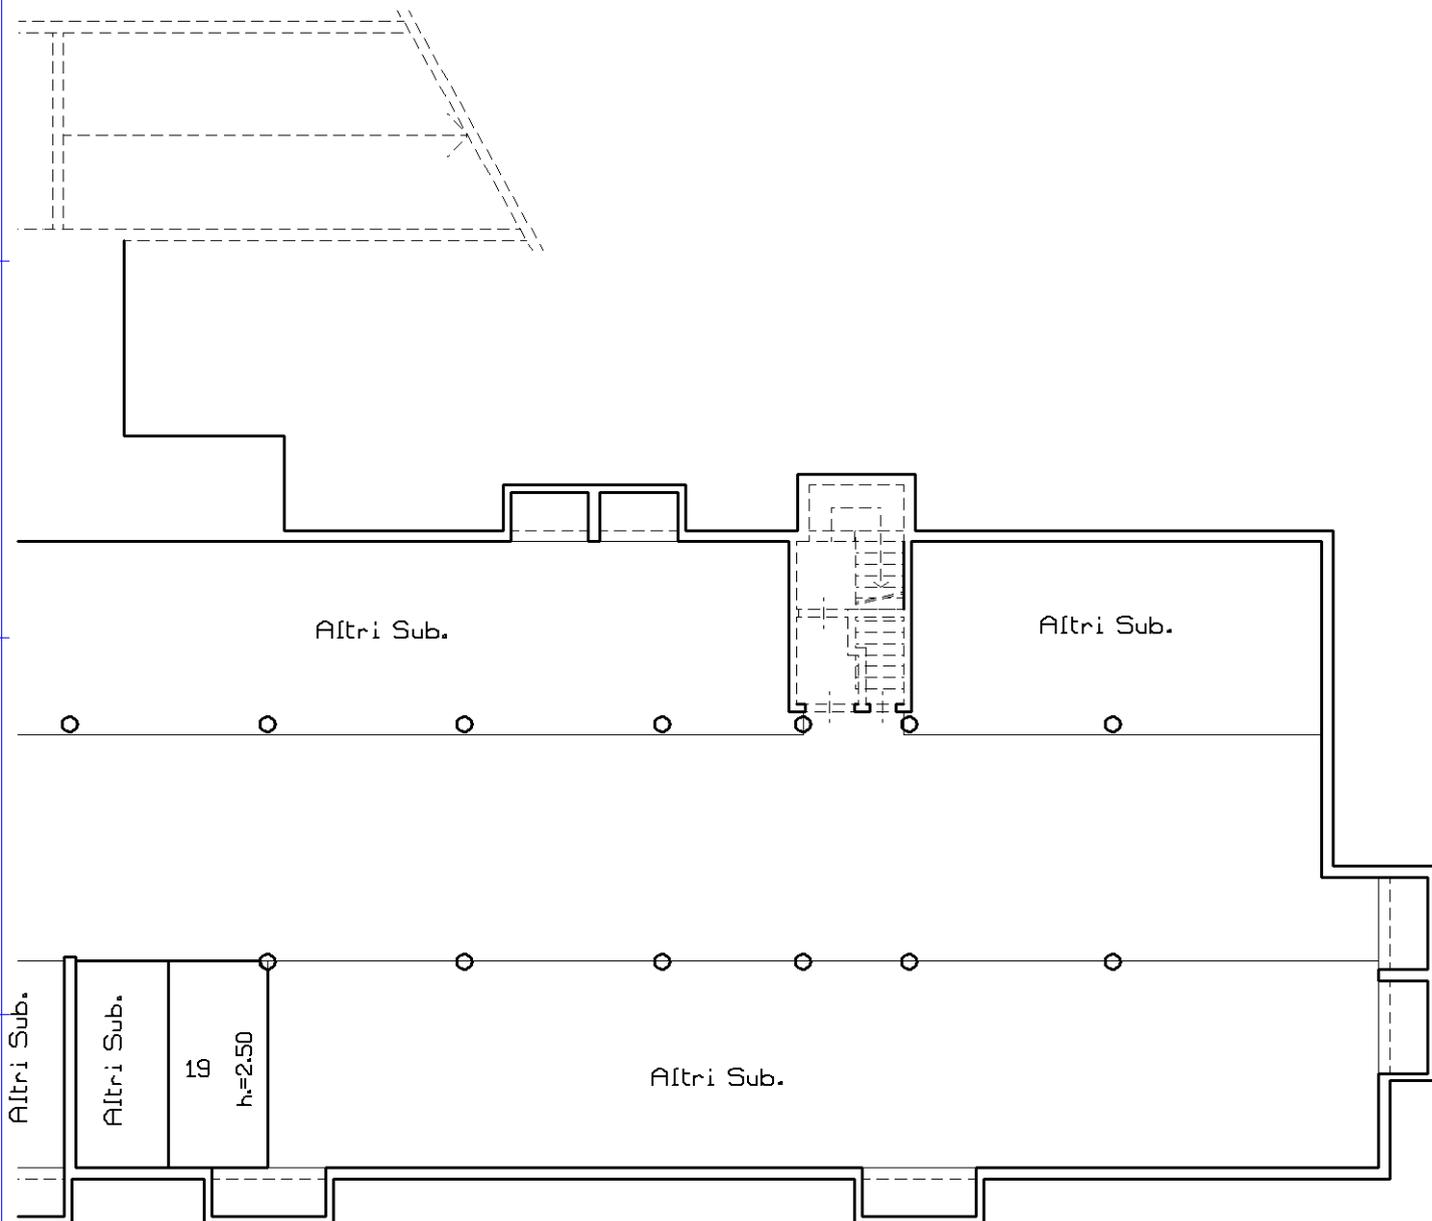

Ultima planimetria in atti

Agenzia delle Entrate
CATASTO FABBRICATI
Ufficio Provinciale di
Brescia

Dichiarazione protocollo n. BS0146077 del 09/07/2014

Planimetria di u.i.u. in Comune di Moniga Del Garda

Via Dei Canestrelli

civ. 7

Identificativi Catastali:

Sezione: NCT

Foglio: 1

Particella: 558

Subalterno: 3

Compilata da:

Cloza Camillo

Iscritto all'albo:

Geometri


Prov. Brescia

N. 01355

Scheda n. 153

Scala 1:200

-Piano Interrato-
(Scheda sub.166)

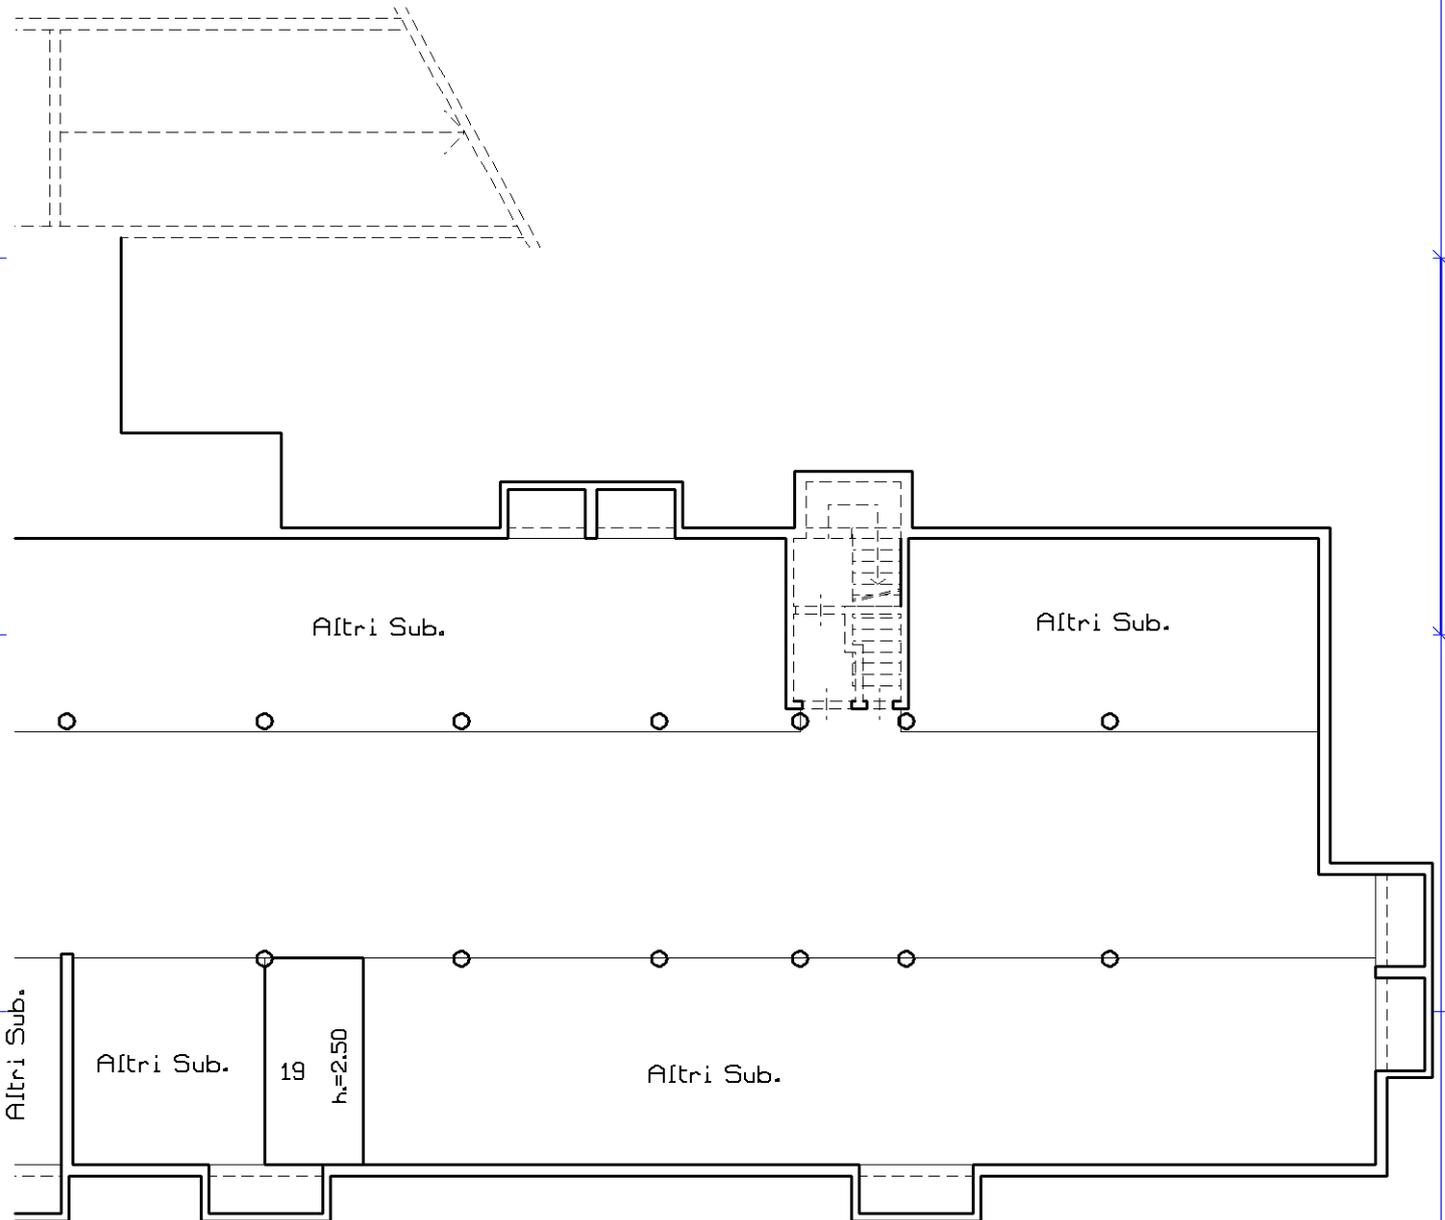

Ultima planimetria in atti

Agenzia delle Entrate
CATASTO FABBRICATI
Ufficio Provinciale di
Brescia

Dichiarazione protocollo n. BS0146077 del 09/07/2014

Planimetria di u.i.u. in Comune di Moniga Del Garda

Via Dei Canestrelli

civ. 7

Identificativi Catastali:

Sezione: NCT

Foglio: 1

Particella: 558

Subalterno: 3

Compilata da:

Cloza Camillo

Iscritto all'albo:

Geometri


Prov. Brescia

N. 01355

Scheda n. 154

Scala 1:200

-Piano Interrato-
(Scheda sub.167)

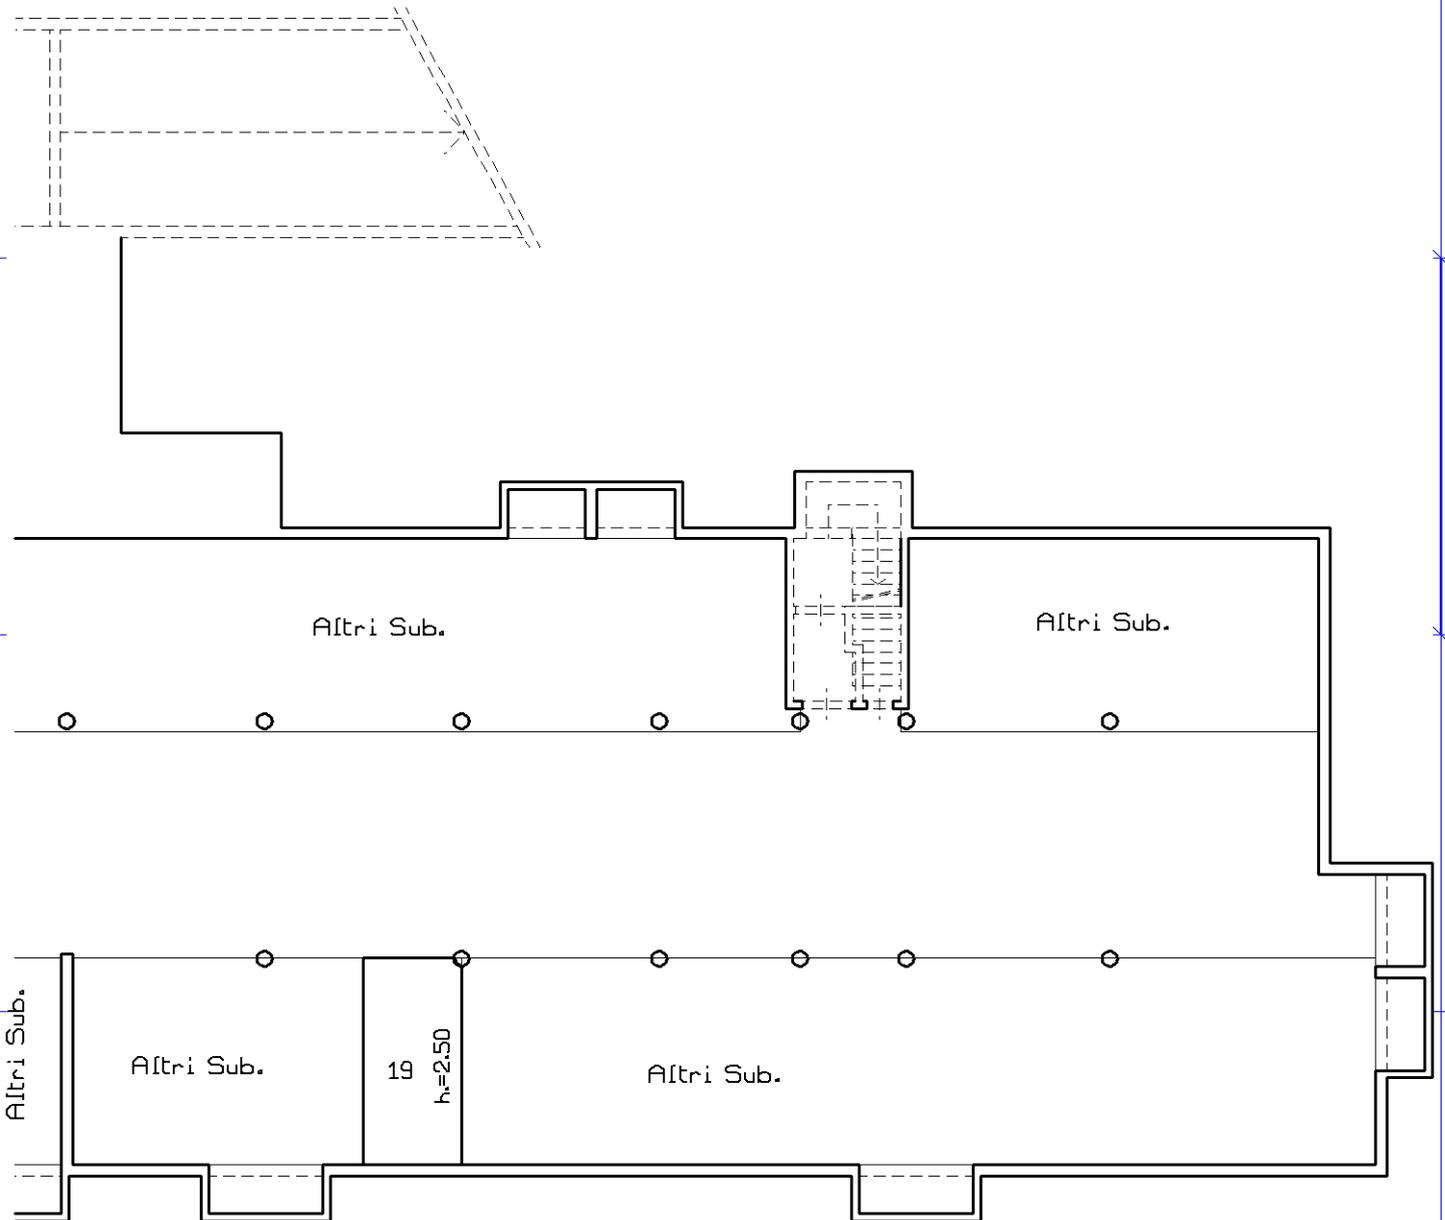

Altri Sub.

Altri Sub.

Altri Sub.

Altri Sub.

19

$h=2.50$

Altri Sub.

Ultima planimetria in atti

Agenzia delle Entrate
CATASTO FABBRICATI
Ufficio Provinciale di
Brescia

Dichiarazione protocollo n. BS0146077 del 09/07/2014

Planimetria di u.i.u. in Comune di Moniga Del Garda

Via Dei Canestrelli

civ. 7

Identificativi Catastali:

Sezione: NCT
Foglio: 1
Particella: 558
Subalterno: 3

Compilata da:
Cloza Camillo

Iscritto all'albo:
Geometri


Prov. Brescia

N. 01355

Scheda n. 155

Scala 1:200

-Piano Interrato-
(Scheda sub.168)

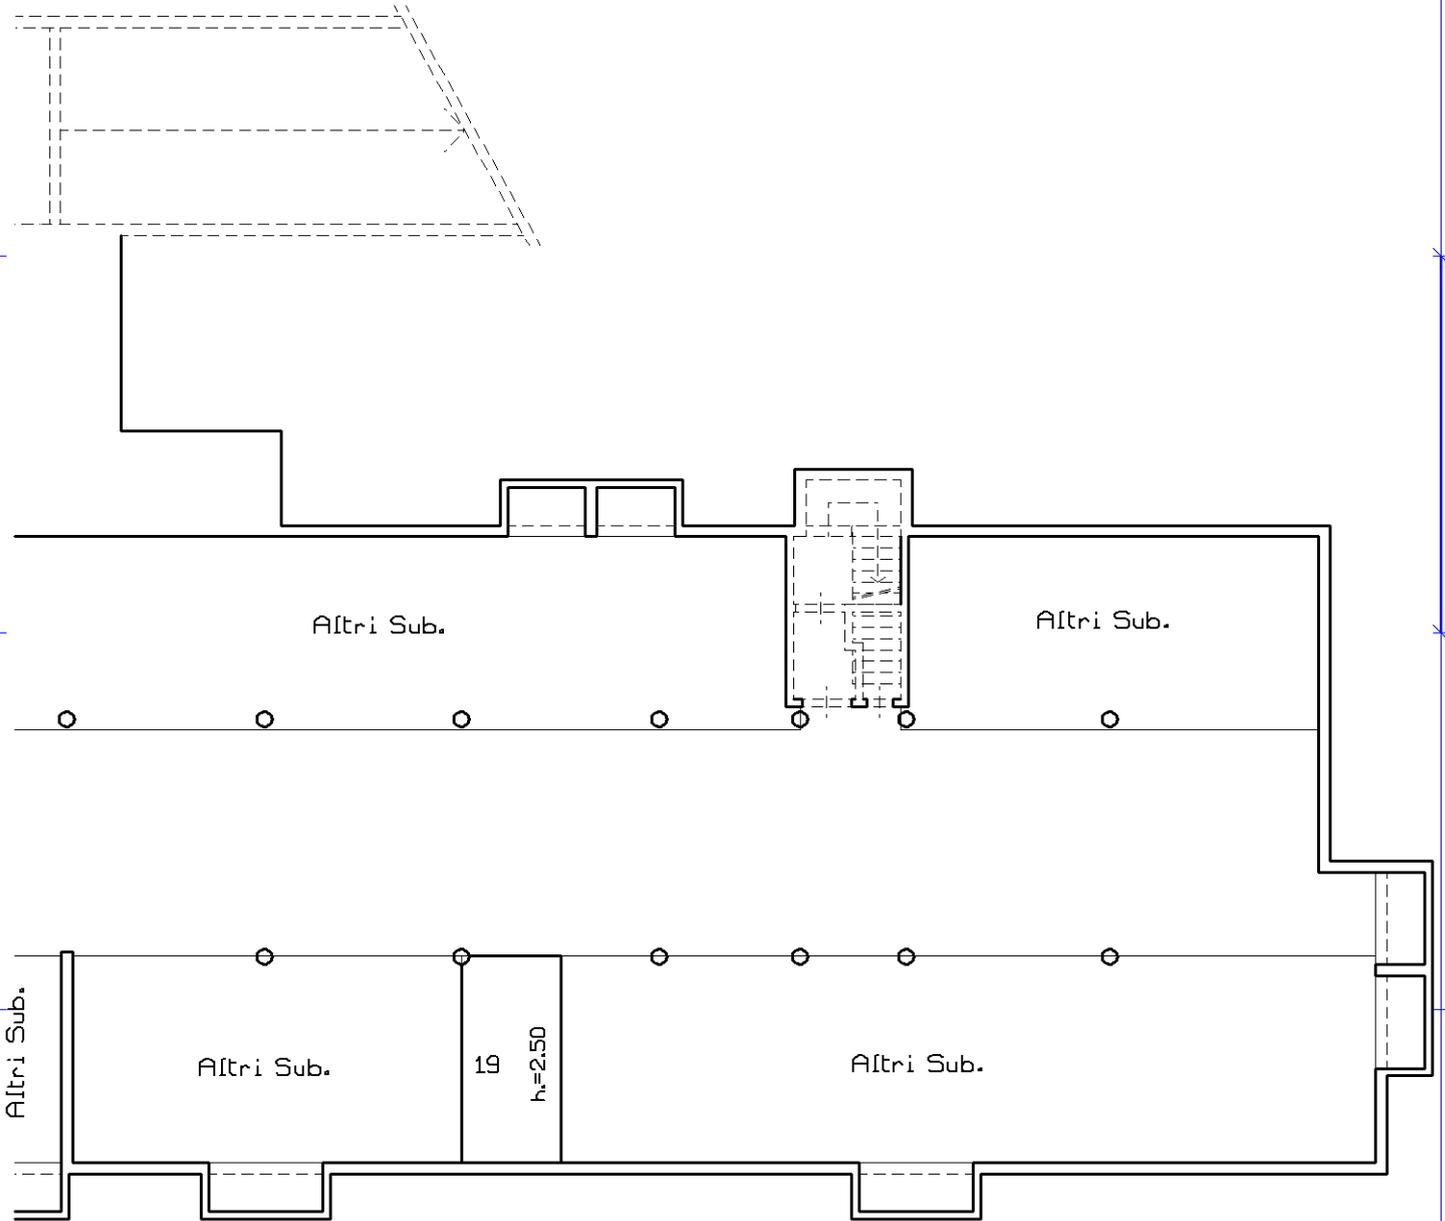

Catasto dei Fabbricati - Situazione al 18/10/2022 - Comune di MONIGA DEL GARDA(F373) - < Sez. urbana NCT - Foglio 1 - Particella 558 - Subalterno 7 > - Uiu graffiata
VIA DEI CANESTRELLI n. 7 Piano S1 - T-1

Ultima planimetria in atti

Agenzia delle Entrate
CATASTO FABBRICATI
Ufficio Provinciale di
Brescia

Dichiarazione protocollo n. BS0146077 del 09/07/2014

Planimetria di u.i.u. in Comune di Moniga Del Garda

Via Dei Canestrelli

civ. 7

Identificativi Catastali:

Sezione: NCT
Foglio: 1
Particella: 558
Subalterno: 3

Compilata da:
Cloza Camillo


Iscritto all'albo:
Geometri

Prov. Brescia

N. 01355

Scheda n. 156 Scala 1:200

-Piano Interrato-
(Scheda sub.169)

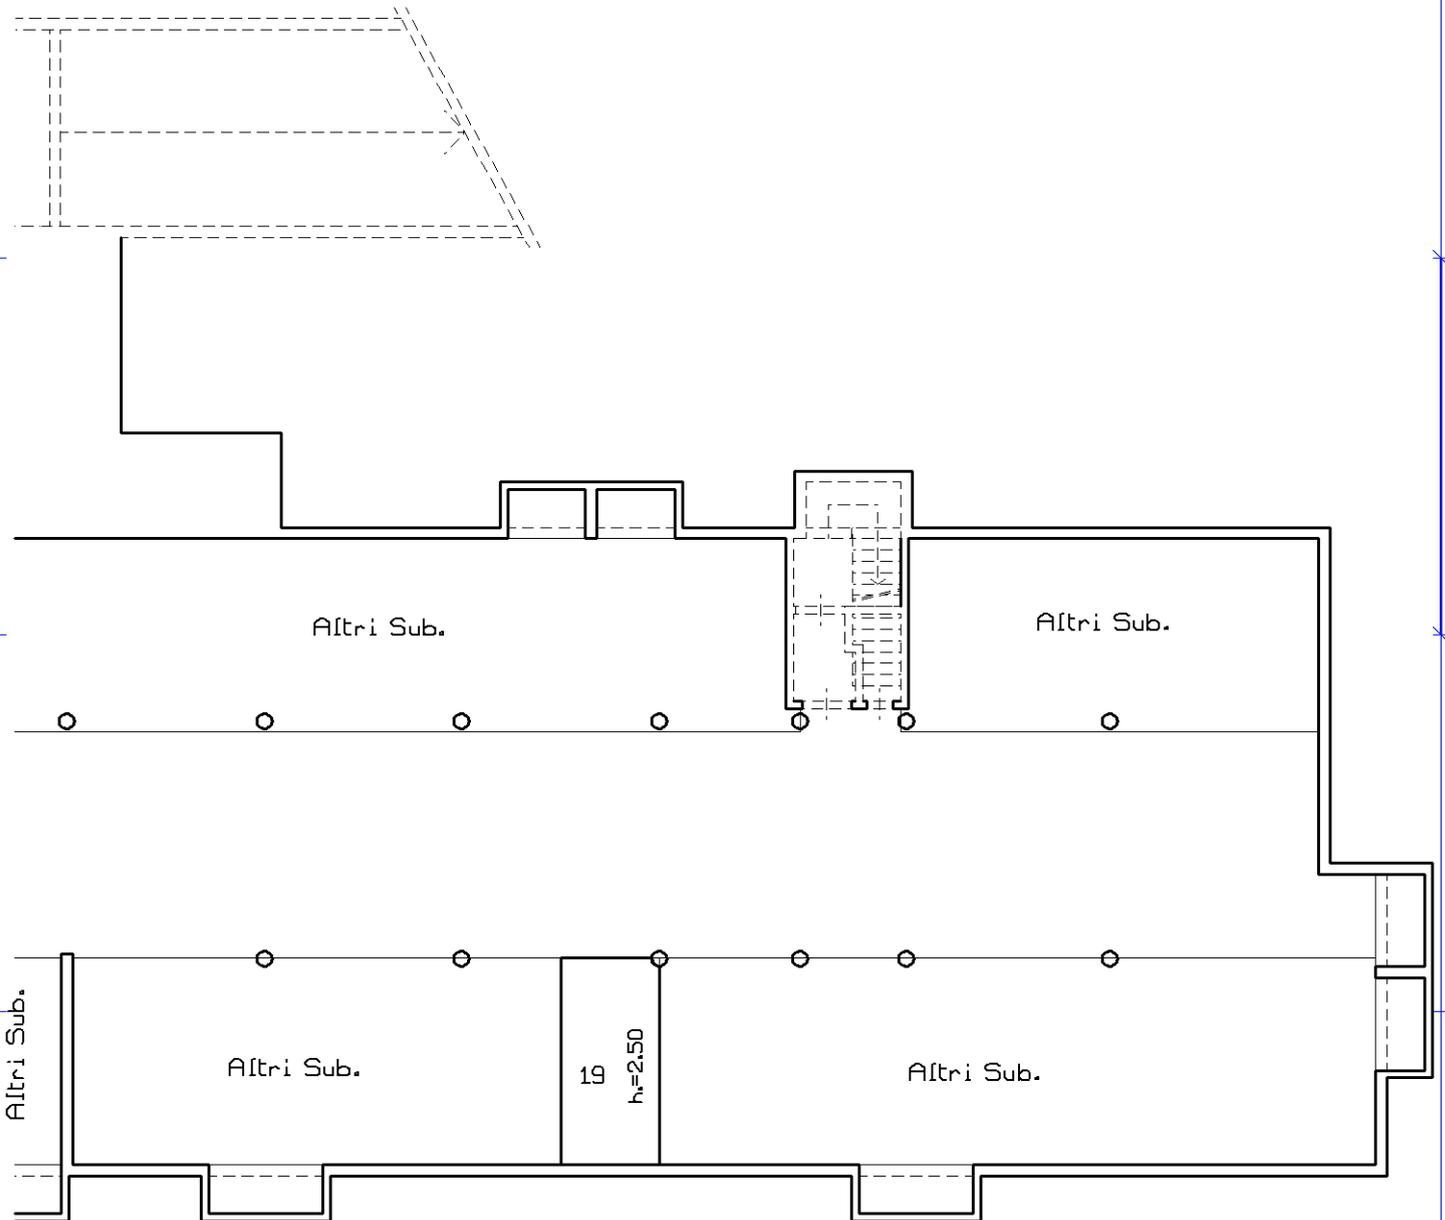

Ultima planimetria in atti

Agenzia delle Entrate
CATASTO FABBRICATI
Ufficio Provinciale di
Brescia

Dichiarazione protocollo n. BS0146077 del 09/07/2014

Planimetria di u.i.u. in Comune di Moniga Del Garda

Via Dei Canestrelli

civ. 7

Identificativi Catastali:

Sezione: NCT
Foglio: 1
Particella: 558
Subalterno: 3

Compilata da:
Cloza Camillo

Iscritto all'albo:
Geometri


Prov. Brescia

N. 01355

Scheda n. 157

Scala 1:200

-Piano Interrato-
(Scheda sub.170)

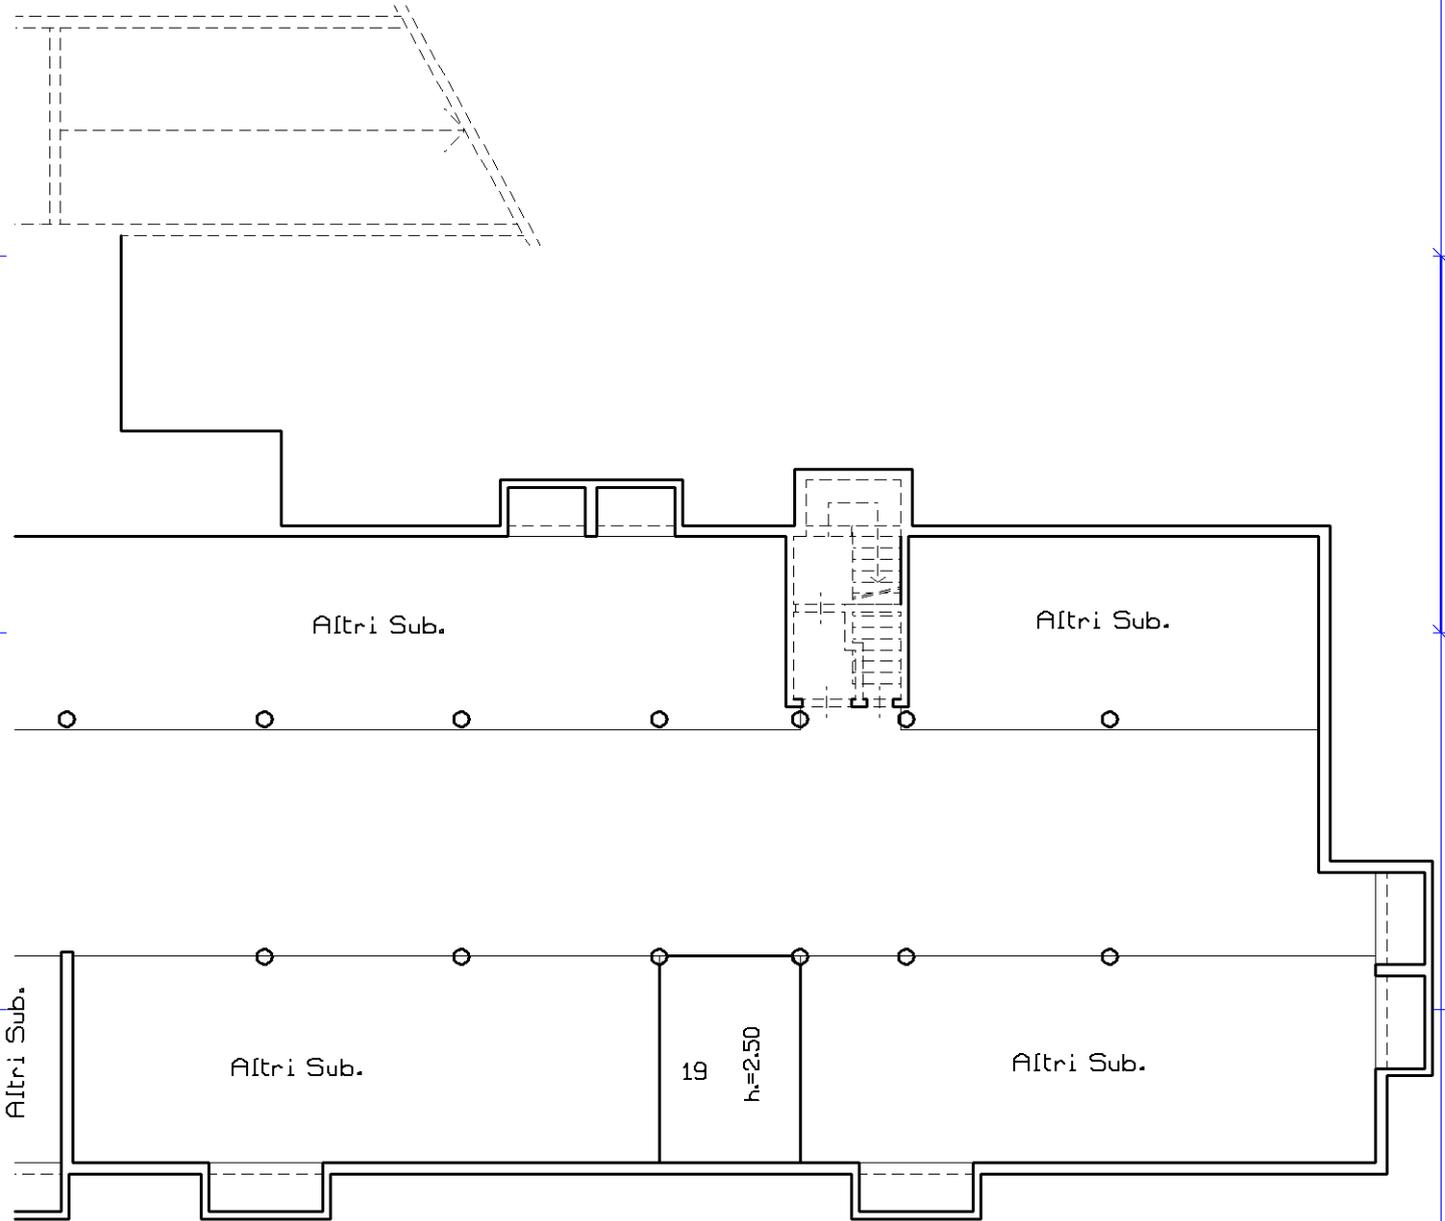

Ultima planimetria in atti

Agenzia delle Entrate
CATASTO FABBRICATI
Ufficio Provinciale di
Brescia

Dichiarazione protocollo n. BS0146077 del 09/07/2014

Planimetria di u.i.u. in Comune di Moniga Del Garda

Via Dei Canestrelli

civ. 7

Identificativi Catastali:

Sezione: NCT
Foglio: 1
Particella: 558
Subalterno: 3

Compilata da:
Cloza Camillo


Iscritto all'albo:
Geometri

Prov. Brescia

N. 01355

Scheda n. 158 Scala 1:200

-Piano Interrato-
(Scheda sub.171)

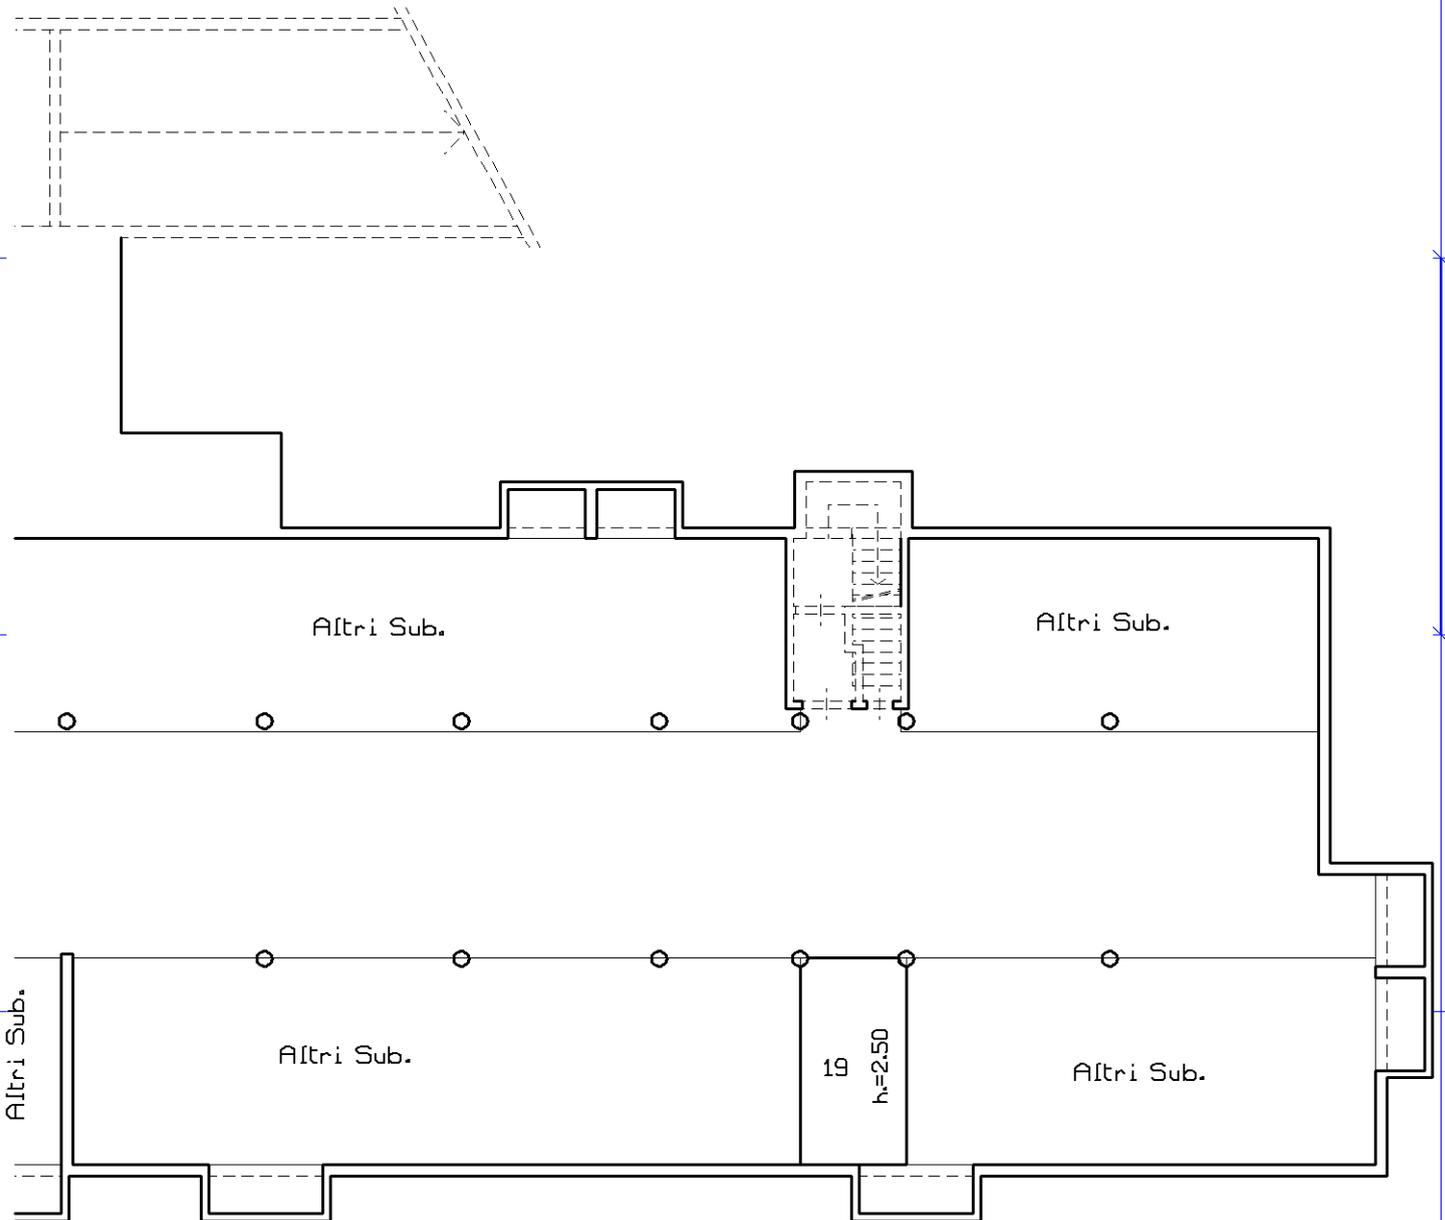

Ultima planimetria in atti

**Agenzia delle Entrate
CATASTO FABBRICATI
Ufficio Provinciale di
Brescia**

Dichiarazione protocollo n. BS0146077 del 09/07/2014

Planimetria di u.i.u. in Comune di Moniga Del Garda

Via Dei Canestrelli

civ. 7

Identificativi Catastali:

Sezione: NCT

Foglio: 1

Particella: 558

Subalterno: 3

Compilata da:

Cloza Camillo

Iscritto all'albo:

Geometri


Prov. Brescia

N. 01355

Scheda n. 159

Scala 1:200

**-Piano Interrato-
(Scheda sub.172)**

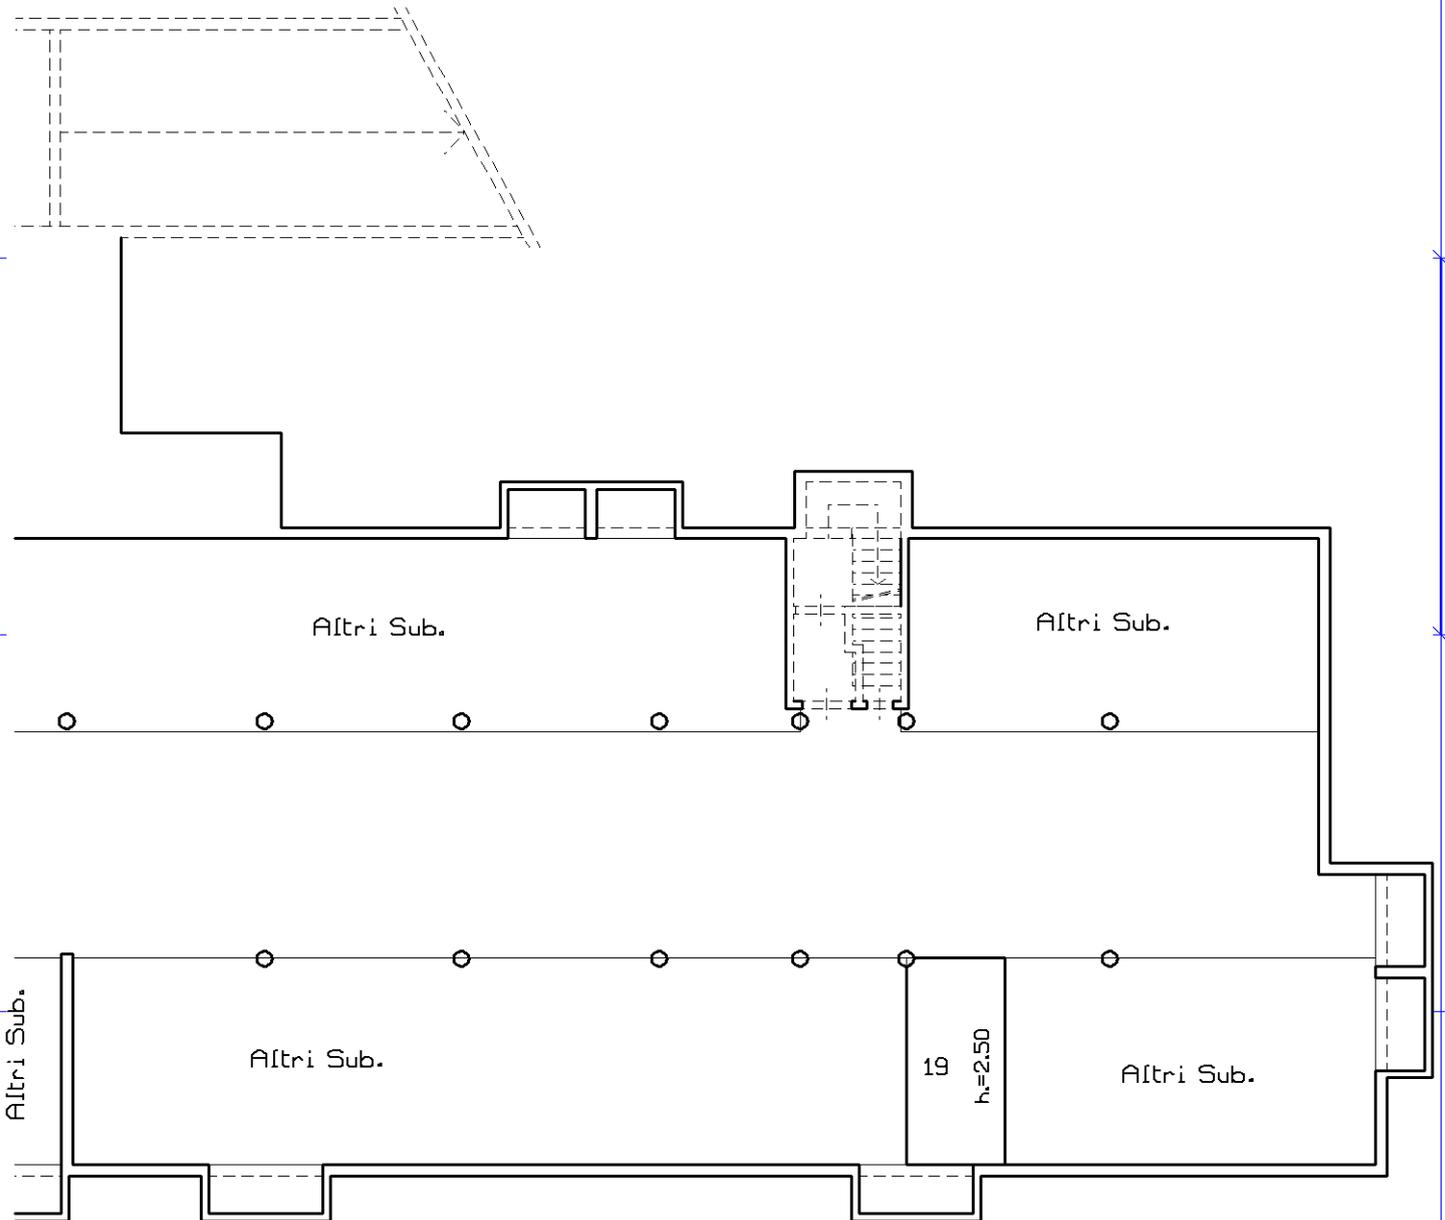

Altri Sub.

Altri Sub.

Altri Sub.

Altri Sub.

19

h=2,50

Altri Sub.



Ultima planimetria in atti

Agenzia delle Entrate
CATASTO FABBRICATI
Ufficio Provinciale di
Brescia

Dichiarazione protocollo n. BS0146077 del 09/07/2014

Planimetria di u.i.u. in Comune di Moniga Del Garda

Via Dei Canestrelli

civ. 7

Identificativi Catastali:

Sezione: NCT

Foglio: 1

Particella: 558

Subalterno: 3

Compilata da:

Cloza Camillo

Iscritto all'albo:

Geometri


Prov. Brescia

N. 01355

Scheda n. 160

Scala 1:200

-Piano Interrato-
(Scheda sub.173)

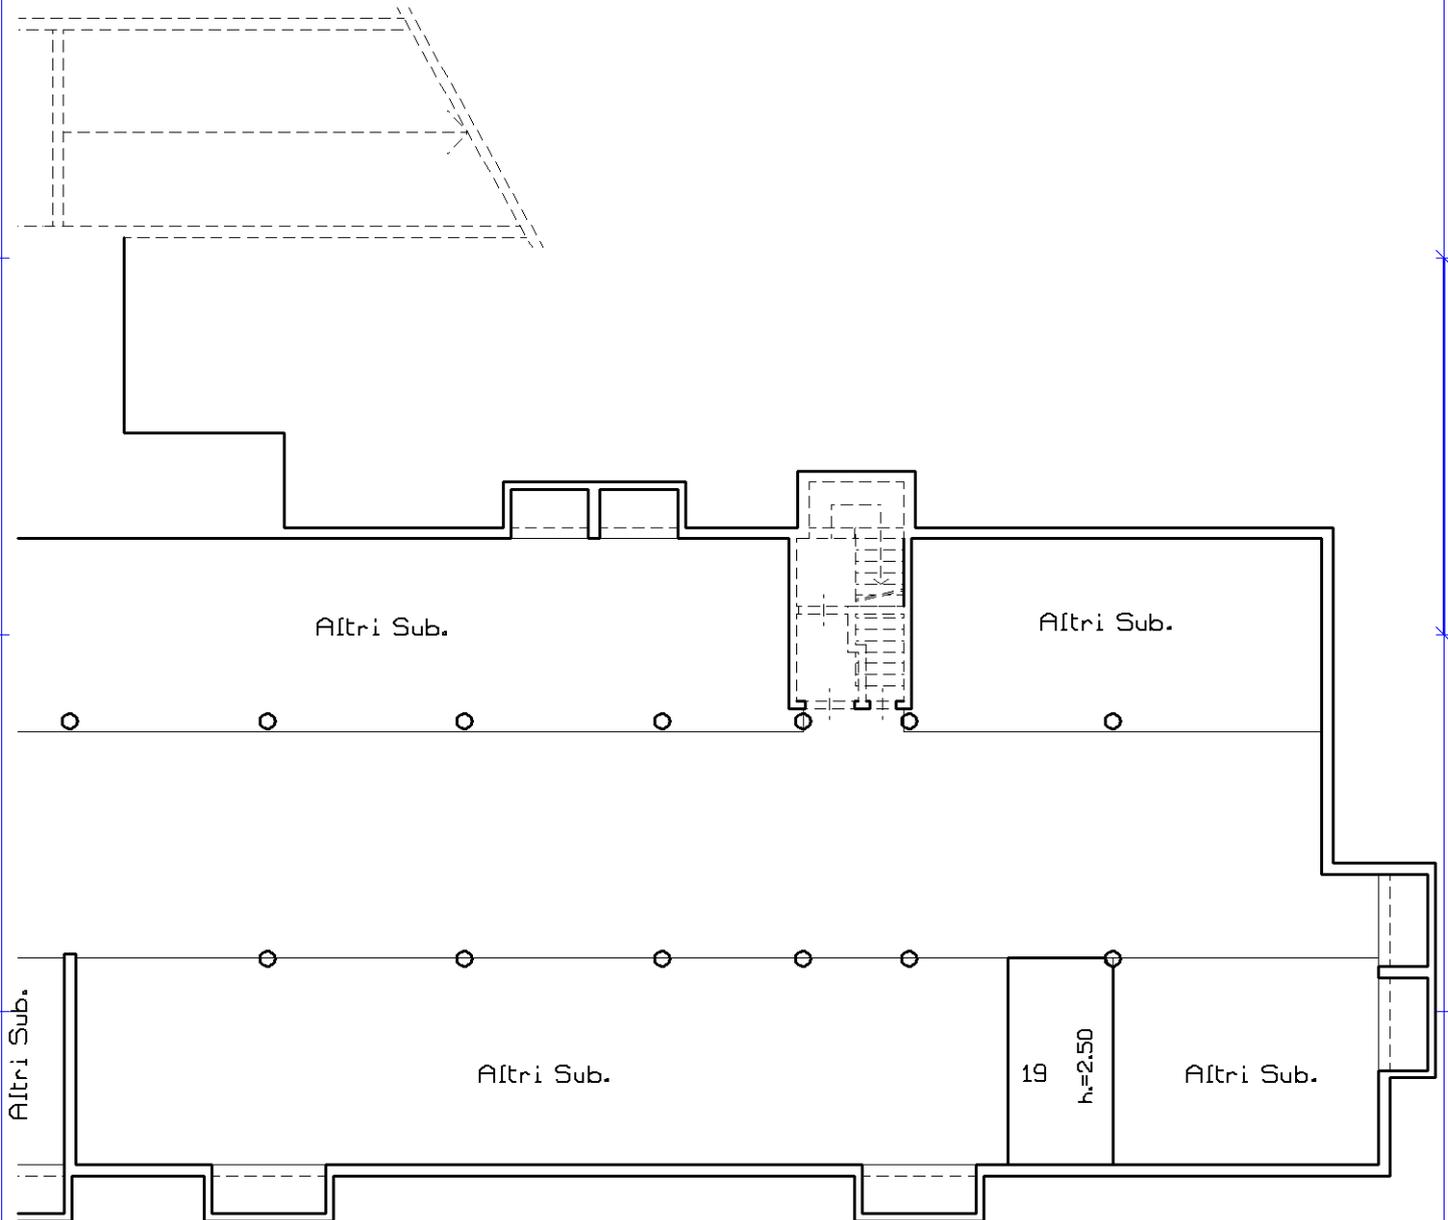

Altri Sub.

Altri Sub.

Altri Sub.

Altri Sub.

19

$h_r=2.50$

Altri Sub.



Ultima planimetria in atti

Agenzia delle Entrate
CATASTO FABBRICATI
Ufficio Provinciale di
Brescia

Dichiarazione protocollo n. BS0146077 del 09/07/2014

Planimetria di u.i.u. in Comune di Moniga Del Garda

Via Dei Canestrelli

civ. 7

Identificativi Catastali:

Sezione: NCT

Foglio: 1

Particella: 558

Subalterno: 3

Compilata da:
Cloza Camillo

Iscritto all'albo:
Geometri


Prov. Brescia

N. 01355

Scheda n. 161

Scala 1:200

-Piano Interrato-
(Scheda sub.174)

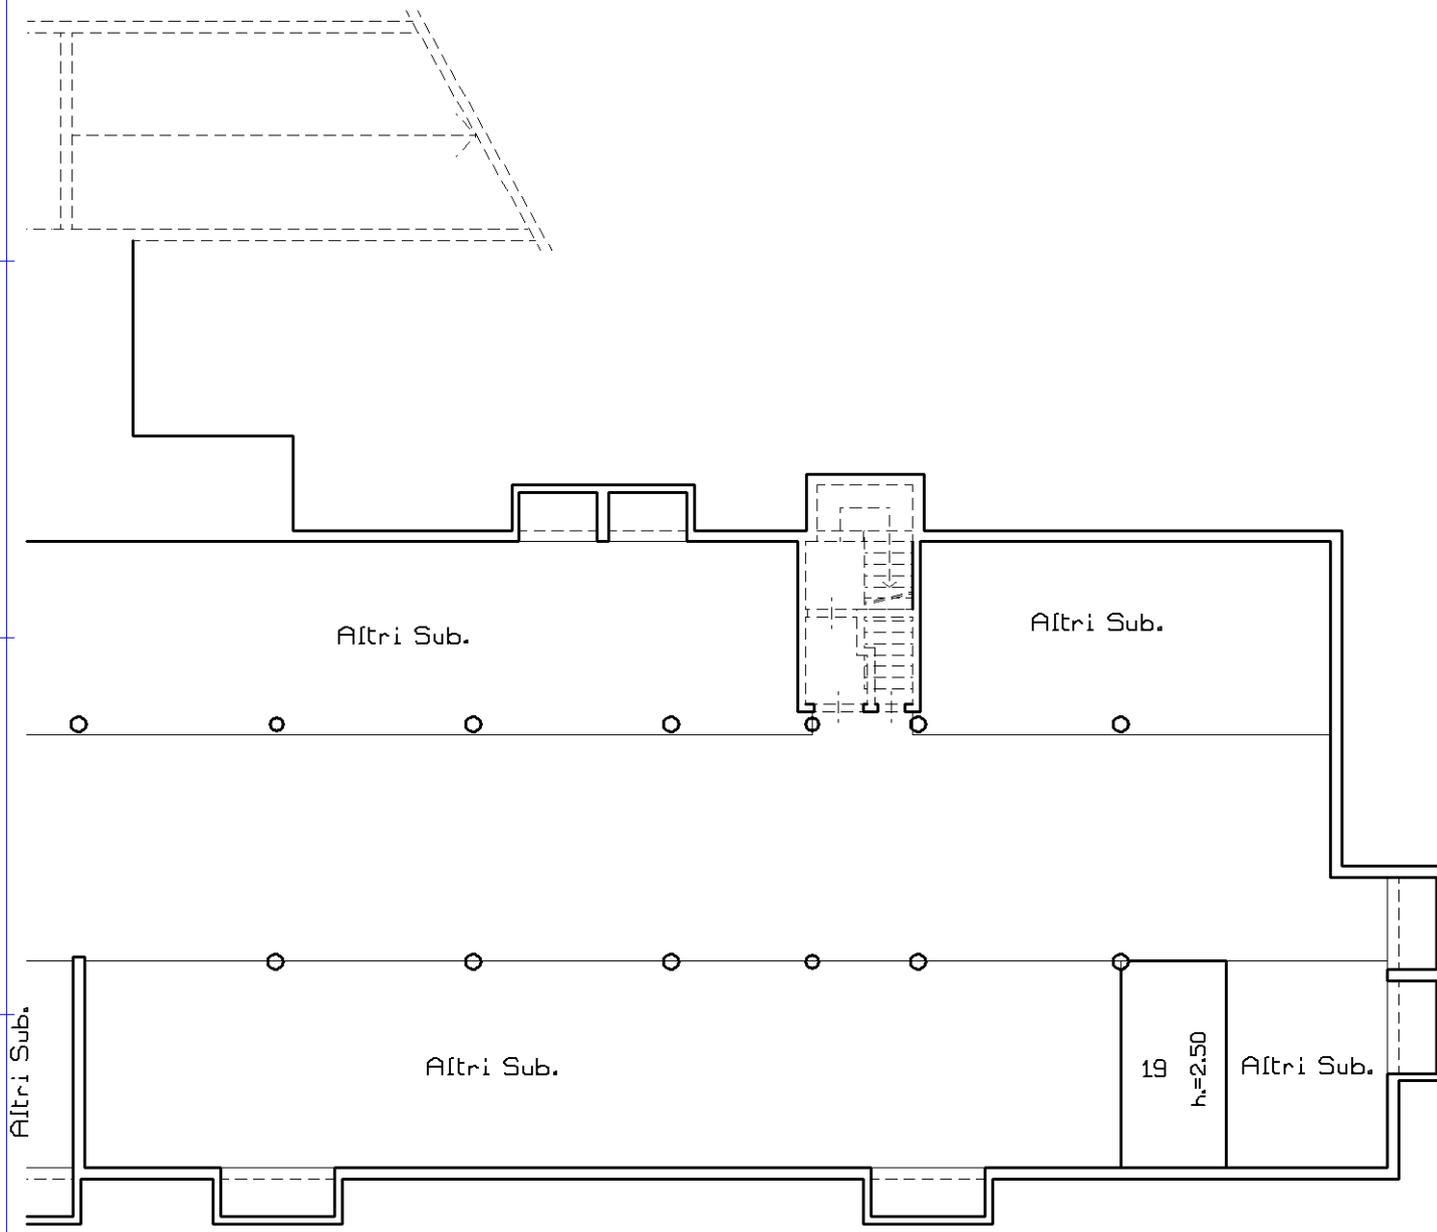

Ultima planimetria in atti

Catasto dei Fabbricati - Situazione al 18/10/2022 - Comune di MONIGA DEL GARDA(F373) - < Sez. urbana NCT - Foglio 1 - Particella 558 - Subalterno 7 > - Uiu graffiata
VIA DEI CANESTRELLI n. 7 Piano S1 - T-1

Agenzia delle Entrate
CATASTO FABBRICATI
Ufficio Provinciale di
Brescia

Dichiarazione protocollo n. BS0146077 del 09/07/2014

Planimetria di u.i.u. in Comune di Moniga Del Garda

Via Dei Canestrelli

civ. 7

Identificativi Catastali:

Sezione: NCT

Foglio: 1

Particella: 558

Subalterno: 3

Compilata da:
Cloza Camillo

Iscritto all'albo:
Geometri


Prov. Brescia

N. 01355

Scheda n. 162

Scala 1:200

-Piano Interrato-
(Scheda sub.175)

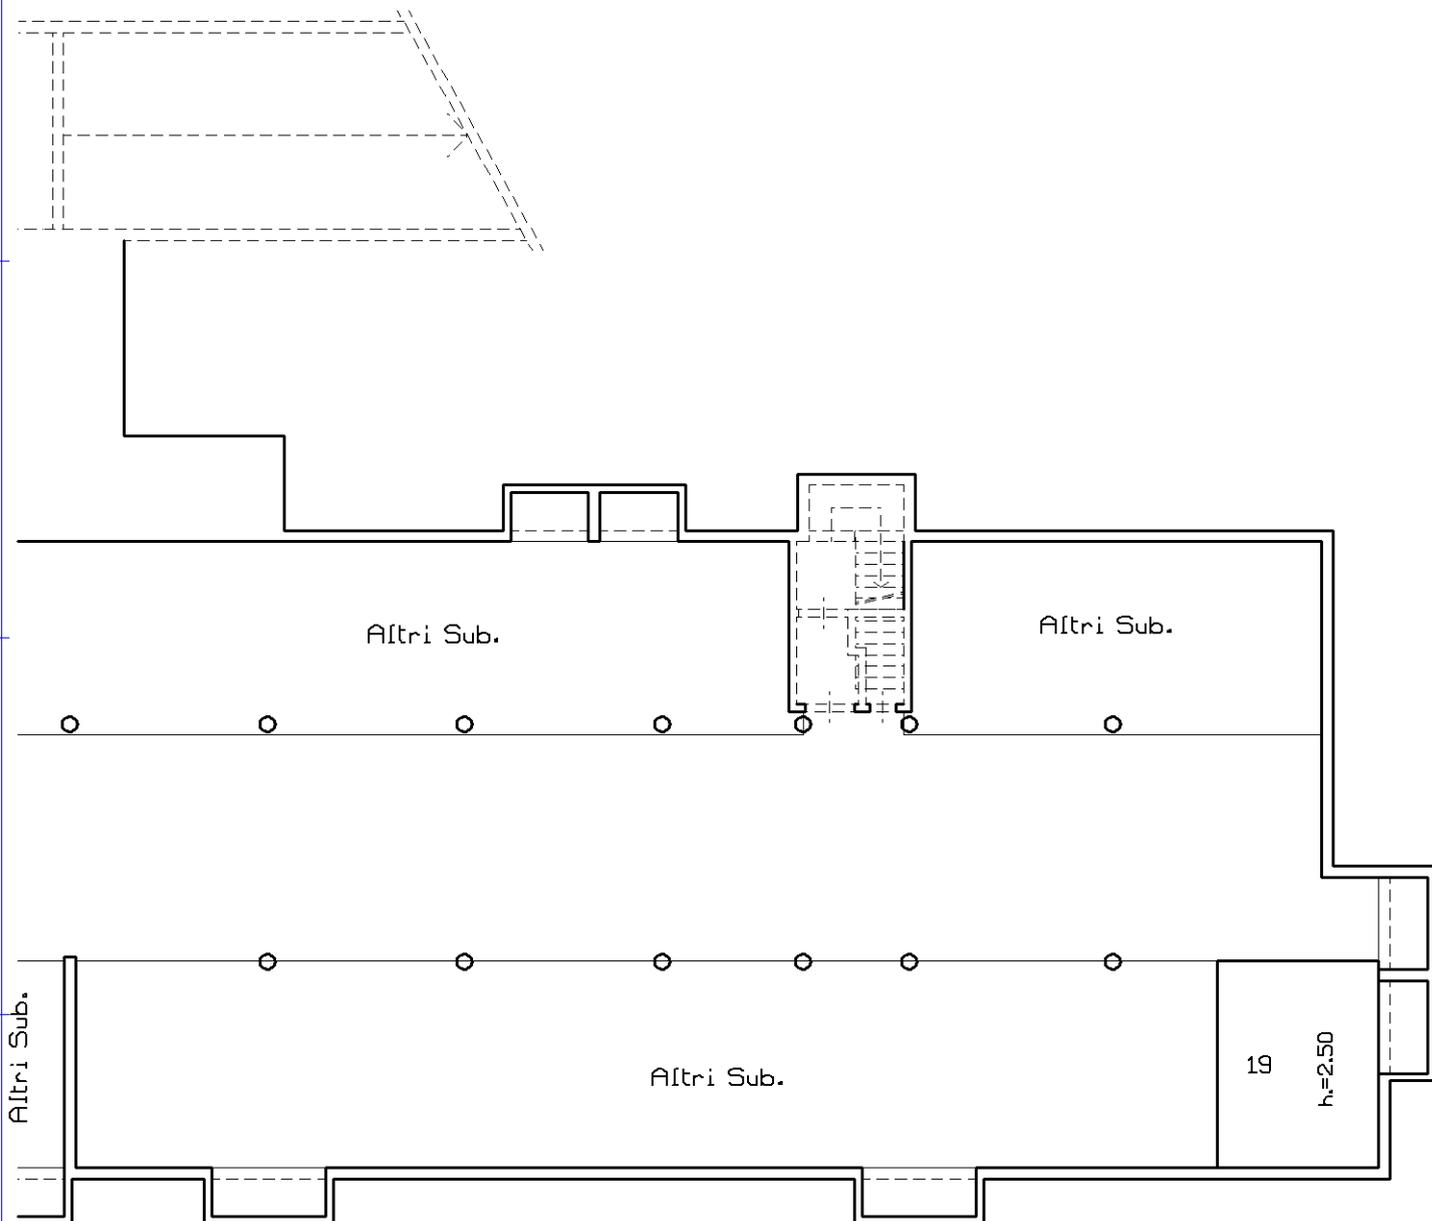

Altri Sub.

Altri Sub.

Altri Sub.

Altri Sub.

19

$h_r=2.50$



Ultima planimetria in atti

Catasto dei Fabbricati - Situazione al 18/10/2022 - Comune di MONIGA DEL GARDA(F373) - < Sez. urbana NCT - Foglio 1 - Particella 558 - Subalterno 7 > - Uiu graffiata
VIA DEI CANESTRELLI n. 7 Piano S1 - T-1

Agenzia delle Entrate
CATASTO FABBRICATI
Ufficio Provinciale di
Brescia

Dichiarazione protocollo n. BS0146077 del 09/07/2014

Planimetria di u.i.u. in Comune di Moniga Del Garda

Via Dei Canestrelli

civ. 7

Identificativi Catastali:

Sezione: NCT
Foglio: 1
Particella: 558
Subalterno: 3

Compilata da:
Cloza Camillo


Iscritto all'albo:
Geometri

Prov. Brescia

N. 01355

Scheda n. 163 Scala 1:200

-Piano Interrato-
(Scheda sub.176)

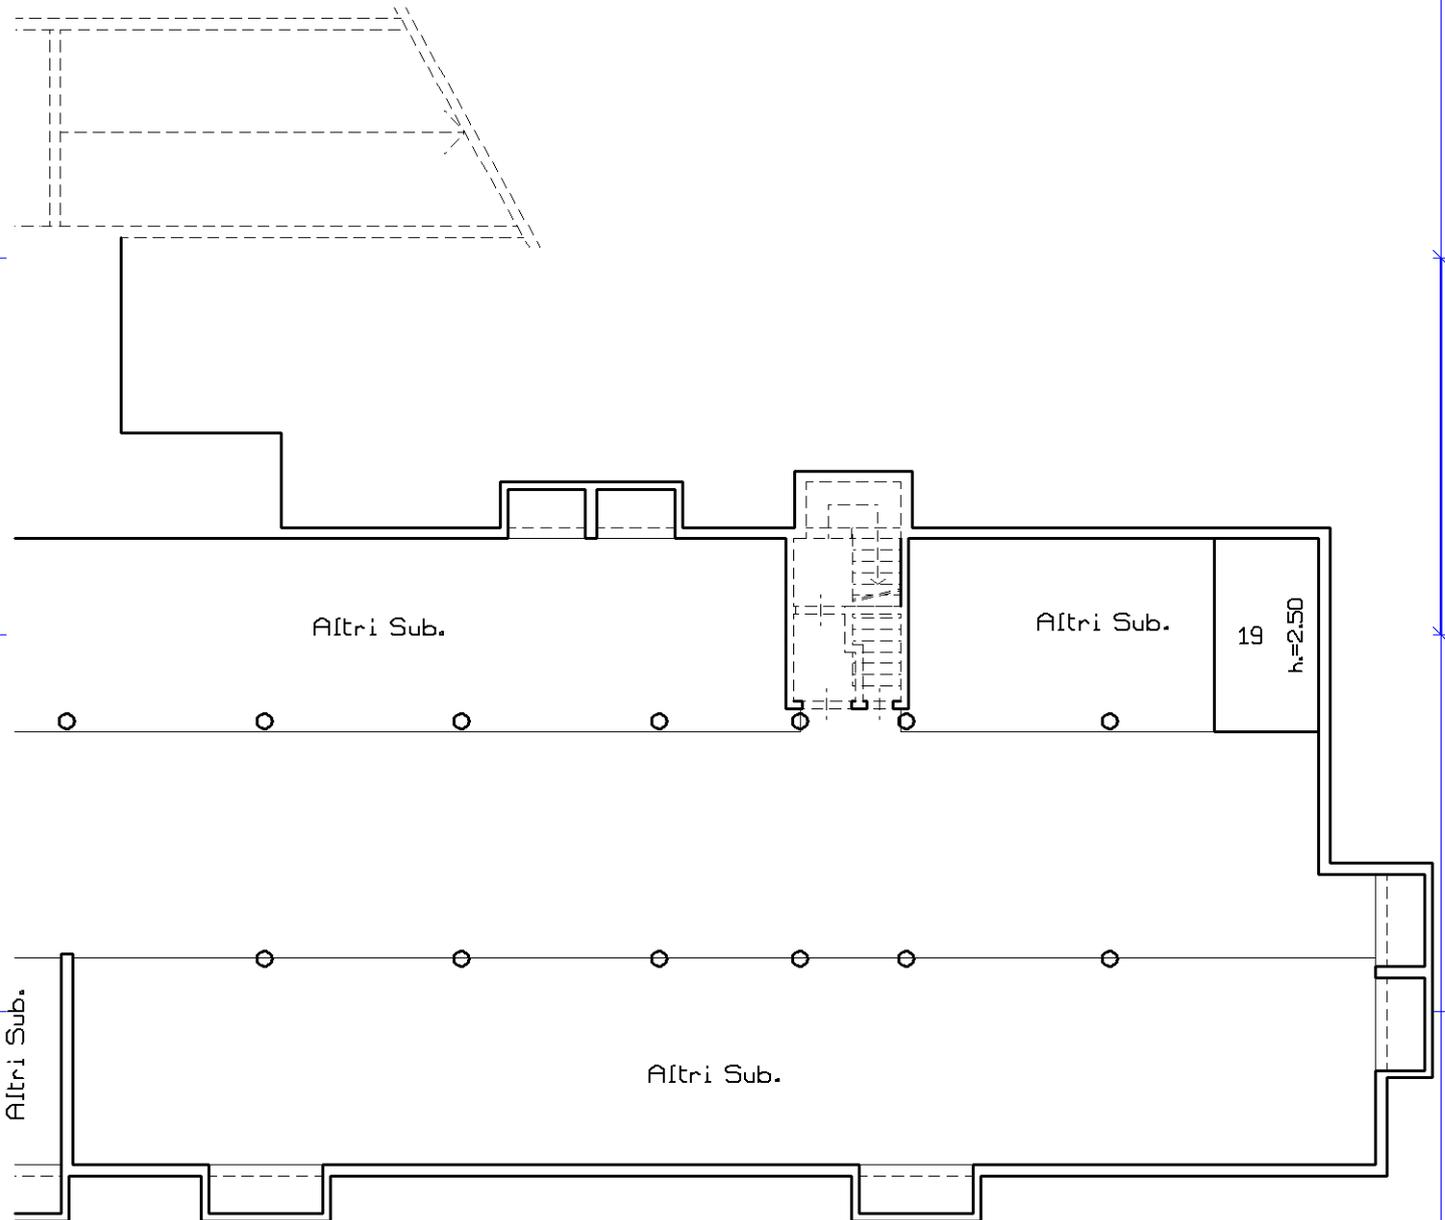

Ultima planimetria in atti

**Agenzia delle Entrate
CATASTO FABBRICATI
Ufficio Provinciale di
Brescia**

Dichiarazione protocollo n. BS0146077 del 09/07/2014

Planimetria di u.i.u. in Comune di Moniga Del Garda

Via Dei Canestrelli

civ. 7

Identificativi Catastali:

Sezione: NCT

Foglio: 1

Particella: 558

Subalterno: 3

Compilata da:

Cloza Camillo

Iscritto all'albo:

Geometri


Prov. Brescia

N. 01355

Scheda n. 164

Scala 1:200

**-Piano Interrato-
(Scheda sub.177)**

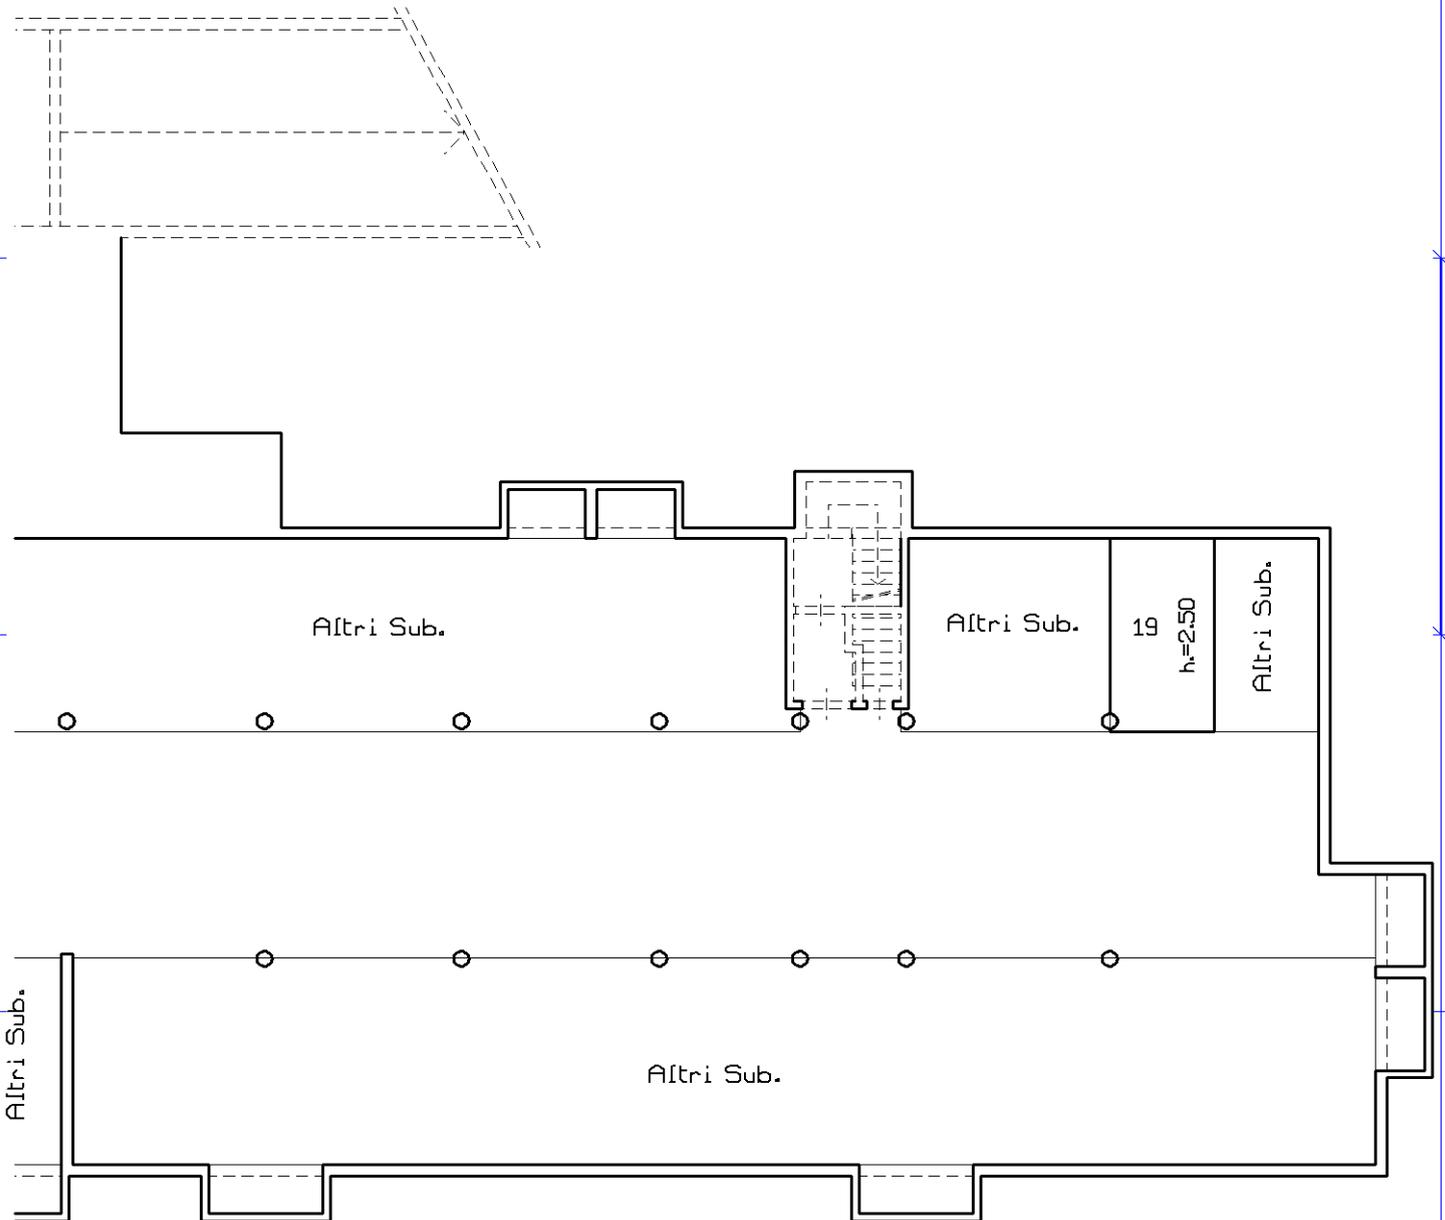

Altri Sub.

Altri Sub.

Altri Sub.

19

h=2.50

Altri Sub.

Altri Sub.



Ultima planimetria in atti

**Agenzia delle Entrate
CATASTO FABBRICATI
Ufficio Provinciale di
Brescia**

Dichiarazione protocollo n. BS0146077 del 09/07/2014

Planimetria di u.i.u. in Comune di Moniga Del Garda

Via Dei Canestrelli

civ. 7

Identificativi Catastali:

Sezione: NCT
Foglio: 1
Particella: 558
Subalterno: 3

Compilata da:
Cloza Camillo


Iscritto all'albo:
Geometri

Prov. Brescia

N. 01355

Scheda n. 165 Scala 1:200

**-Piano Interrato-
(Scheda sub.178)**

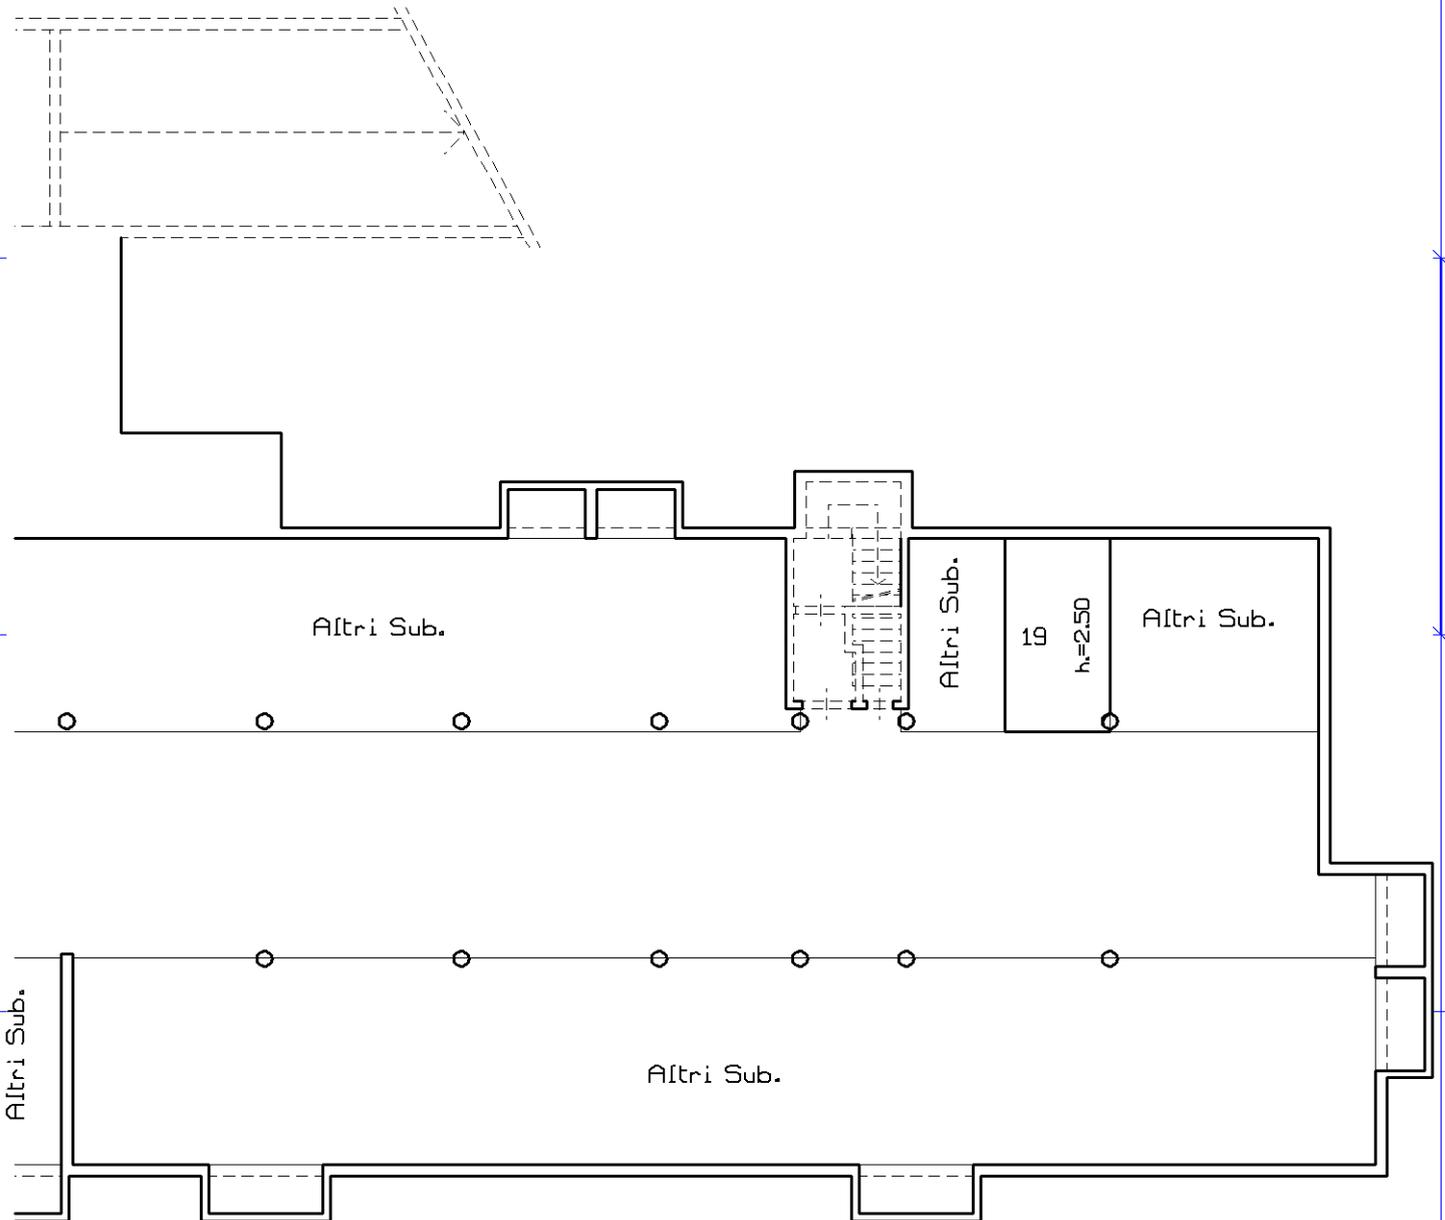

Ultima planimetria in atti

Agenzia delle Entrate
CATASTO FABBRICATI
Ufficio Provinciale di
Brescia

Dichiarazione protocollo n. BS0146077 del 09/07/2014

Planimetria di u.i.u. in Comune di Moniga Del Garda

Via Dei Canestrelli

civ. 7

Identificativi Catastali:

Sezione: NCT

Foglio: 1

Particella: 558

Subalterno: 3

Compilata da:
Cloza Camillo

Iscritto all'albo:
Geometri


Prov. Brescia

N. 01355

Scheda n. 166

Scala 1:200

-Piano Interrato-
(Scheda sub.179)

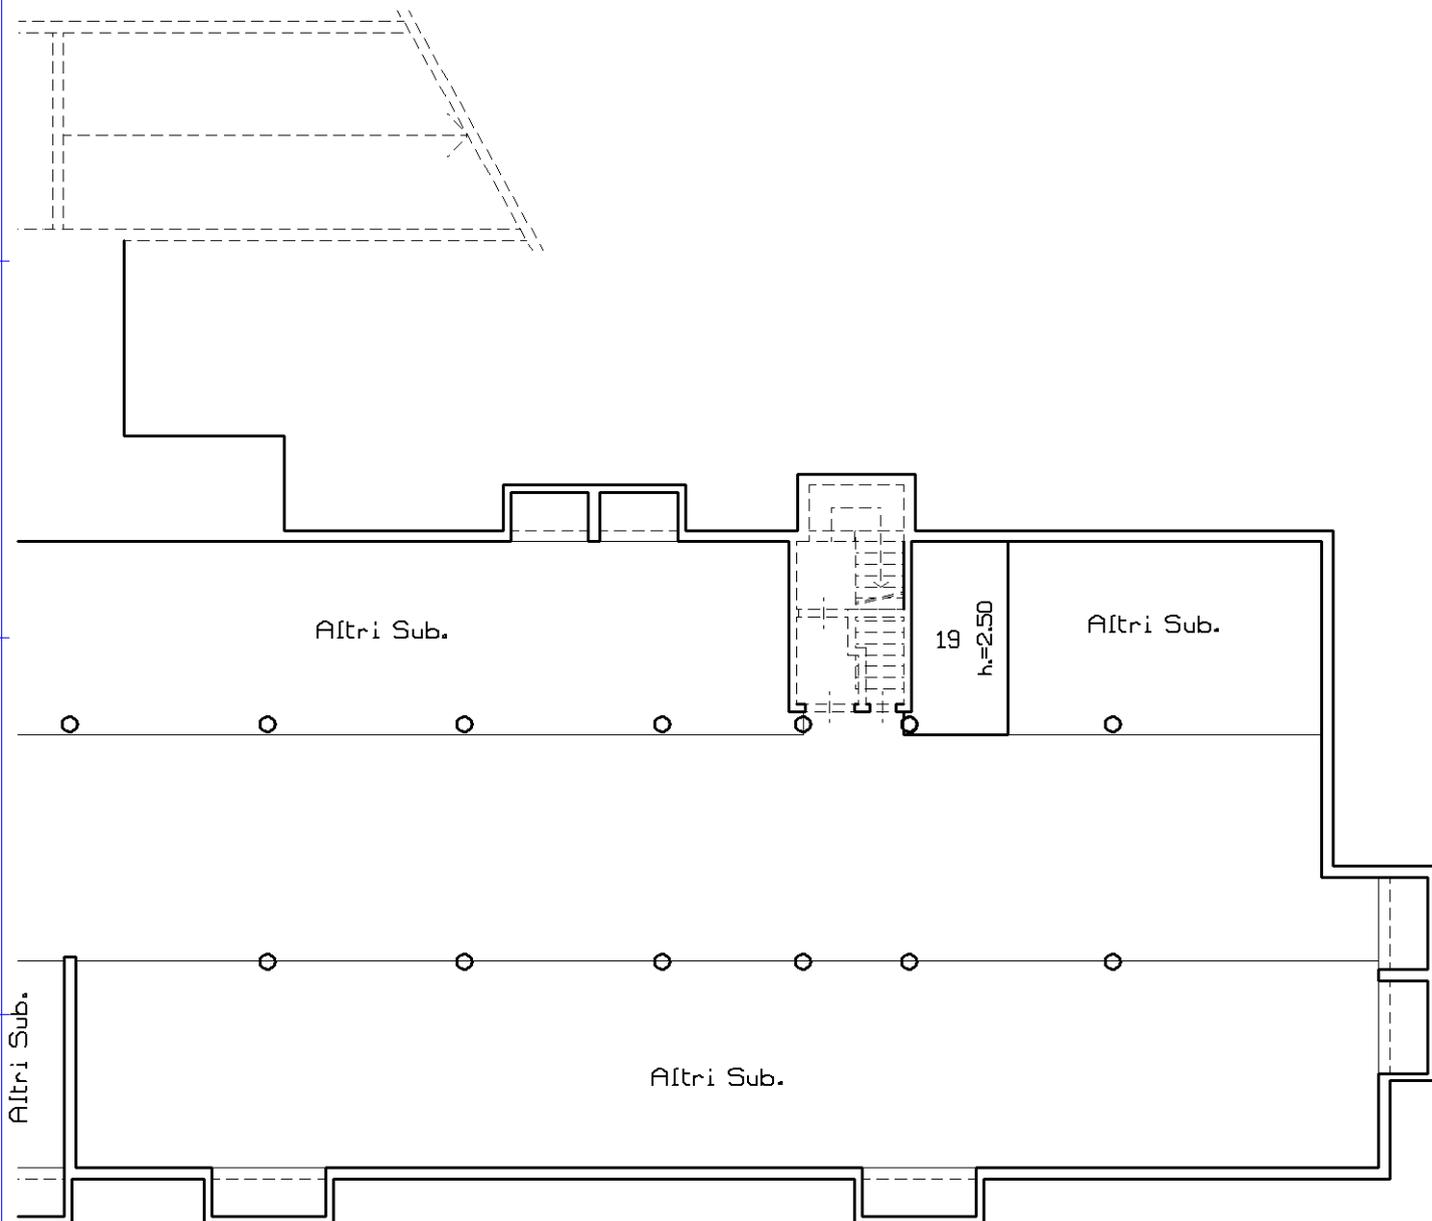

Altri Sub.

Altri Sub.

19
h=2.50

Altri Sub.

Altri Sub.



Ultima planimetria in atti

Catasto dei Fabbricati - Situazione al 18/10/2022 - Comune di MONIGA DEL GARDA(F373) - < Sez. urbana NCT - Foglio 1 - Particella 558 - Subalterno 7 > - Uiu graffiata
VIA DEI CANESTRELLI n. 7 Piano S1 - T-1

Agenzia delle Entrate
CATASTO FABBRICATI
Ufficio Provinciale di
Brescia

Dichiarazione protocollo n. BS0146077 del 09/07/2014

Planimetria di u.i.u. in Comune di Moniga Del Garda

Via Dei Canestrelli

civ. 7

Identificativi Catastali:

Sezione: NCT
Foglio: 1
Particella: 558
Subalterno: 3

Compilata da:
Cloza Camillo


Iscritto all'albo:
Geometri

Prov. Brescia

N. 01355

Scheda n. 167 Scala 1:200

-Piano Interrato-
(Scheda sub.180)

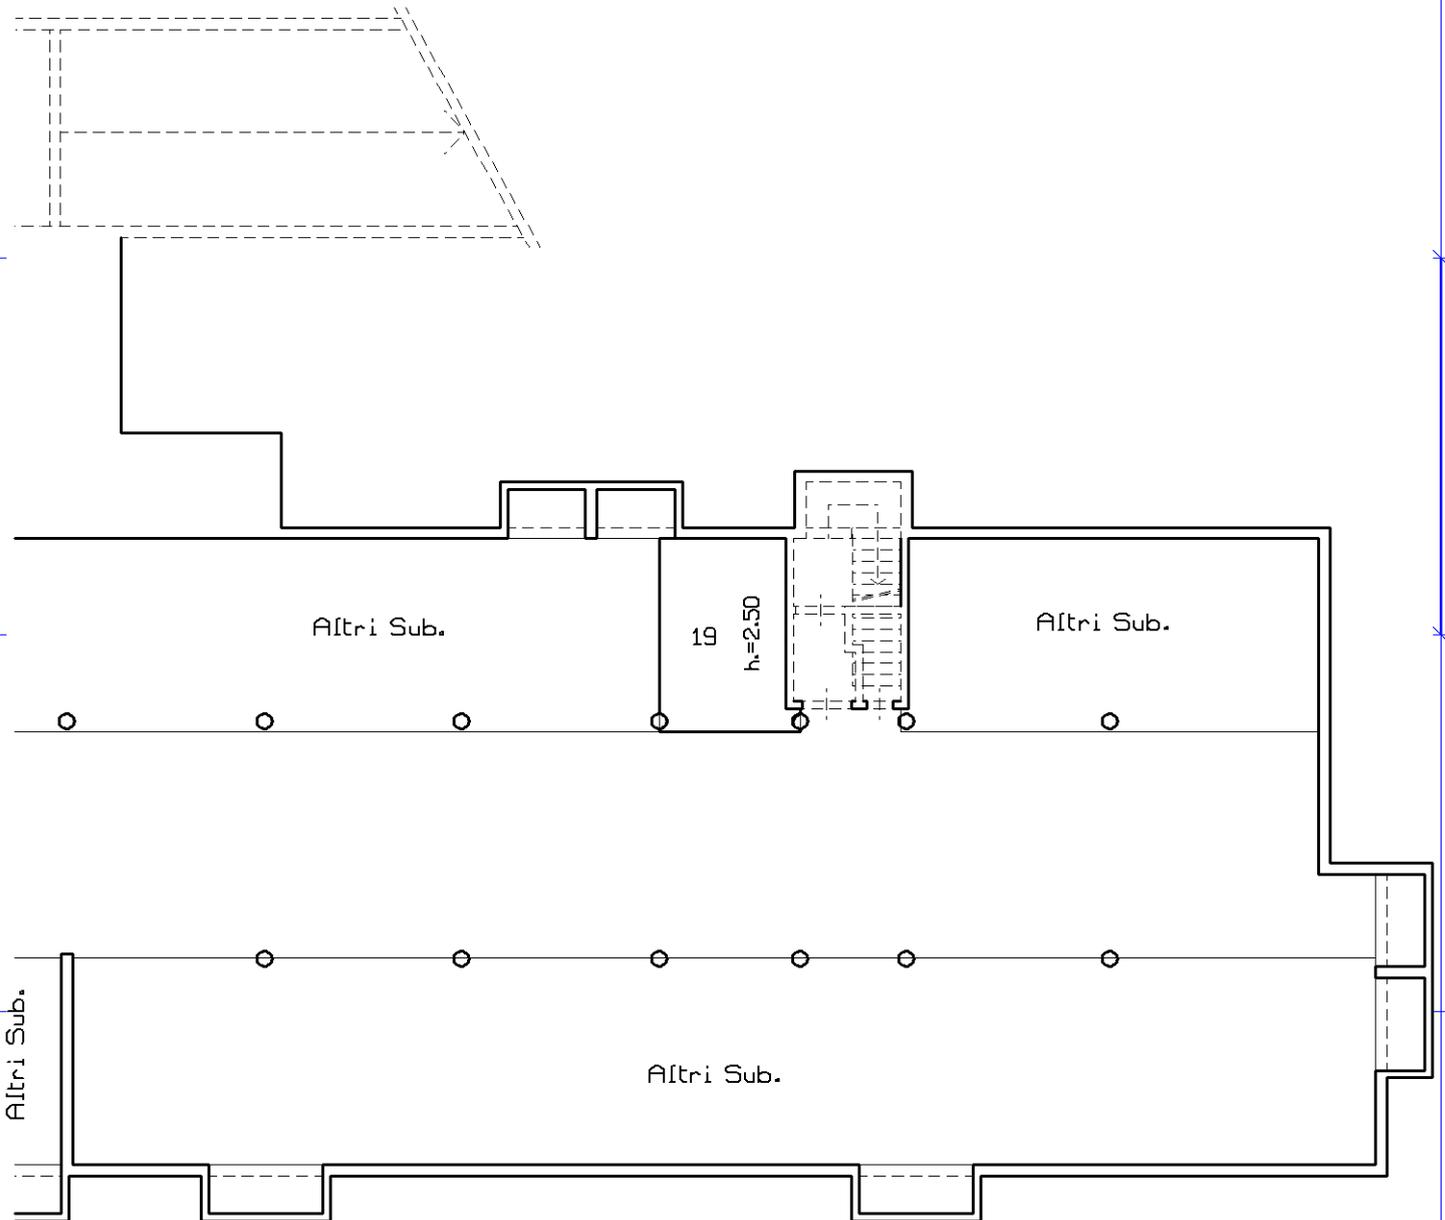

Altri Sub.

Altri Sub.

19

h=2.50

Altri Sub.

Altri Sub.



Ultima planimetria in atti

**Agenzia delle Entrate
CATASTO FABBRICATI
Ufficio Provinciale di
Brescia**

Dichiarazione protocollo n. BS0146077 del 09/07/2014

Planimetria di u.i.u. in Comune di Moniga Del Garda

Via Dei Canestrelli

civ. 7

Identificativi Catastali:

Sezione: NCT

Foglio: 1

Particella: 558

Subalterno: 3

Compilata da:

Cloza Camillo

Iscritto all'albo:

Geometri


Prov. Brescia

N. 01355

Scheda n. 168

Scala 1:200

**-Piano Interrato-
(Scheda sub.181)**

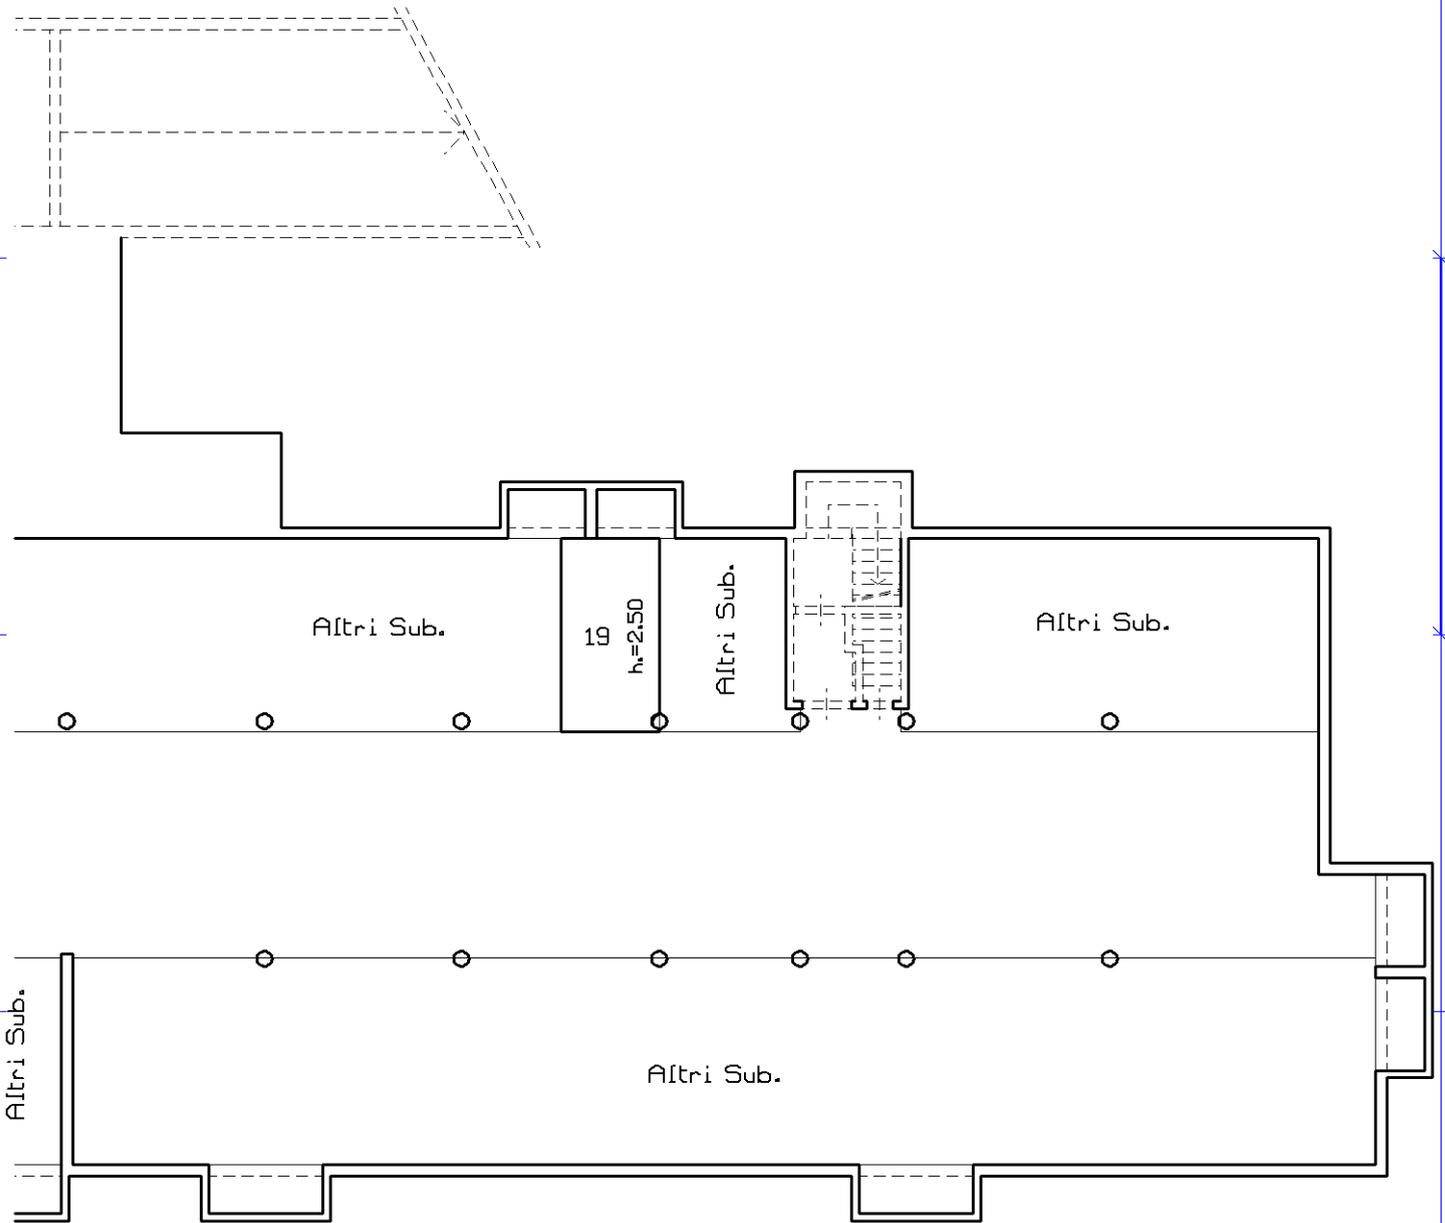

Ultima planimetria in atti

**Agenzia delle Entrate
CATASTO FABBRICATI
Ufficio Provinciale di
Brescia**

Dichiarazione protocollo n. BS0146077 del 09/07/2014

Planimetria di u.i.u. in Comune di Moniga Del Garda

Via Dei Canestrelli

civ. 7

Identificativi Catastali:

Sezione: NCT

Foglio: 1

Particella: 558

Subalterno: 3

Compilata da:

Cloza Camillo

Iscritto all'albo:

Geometri


Prov. Brescia

N. 01355

Scheda n. 169

Scala 1:200

**-Piano Interrato-
(Scheda sub.182)**

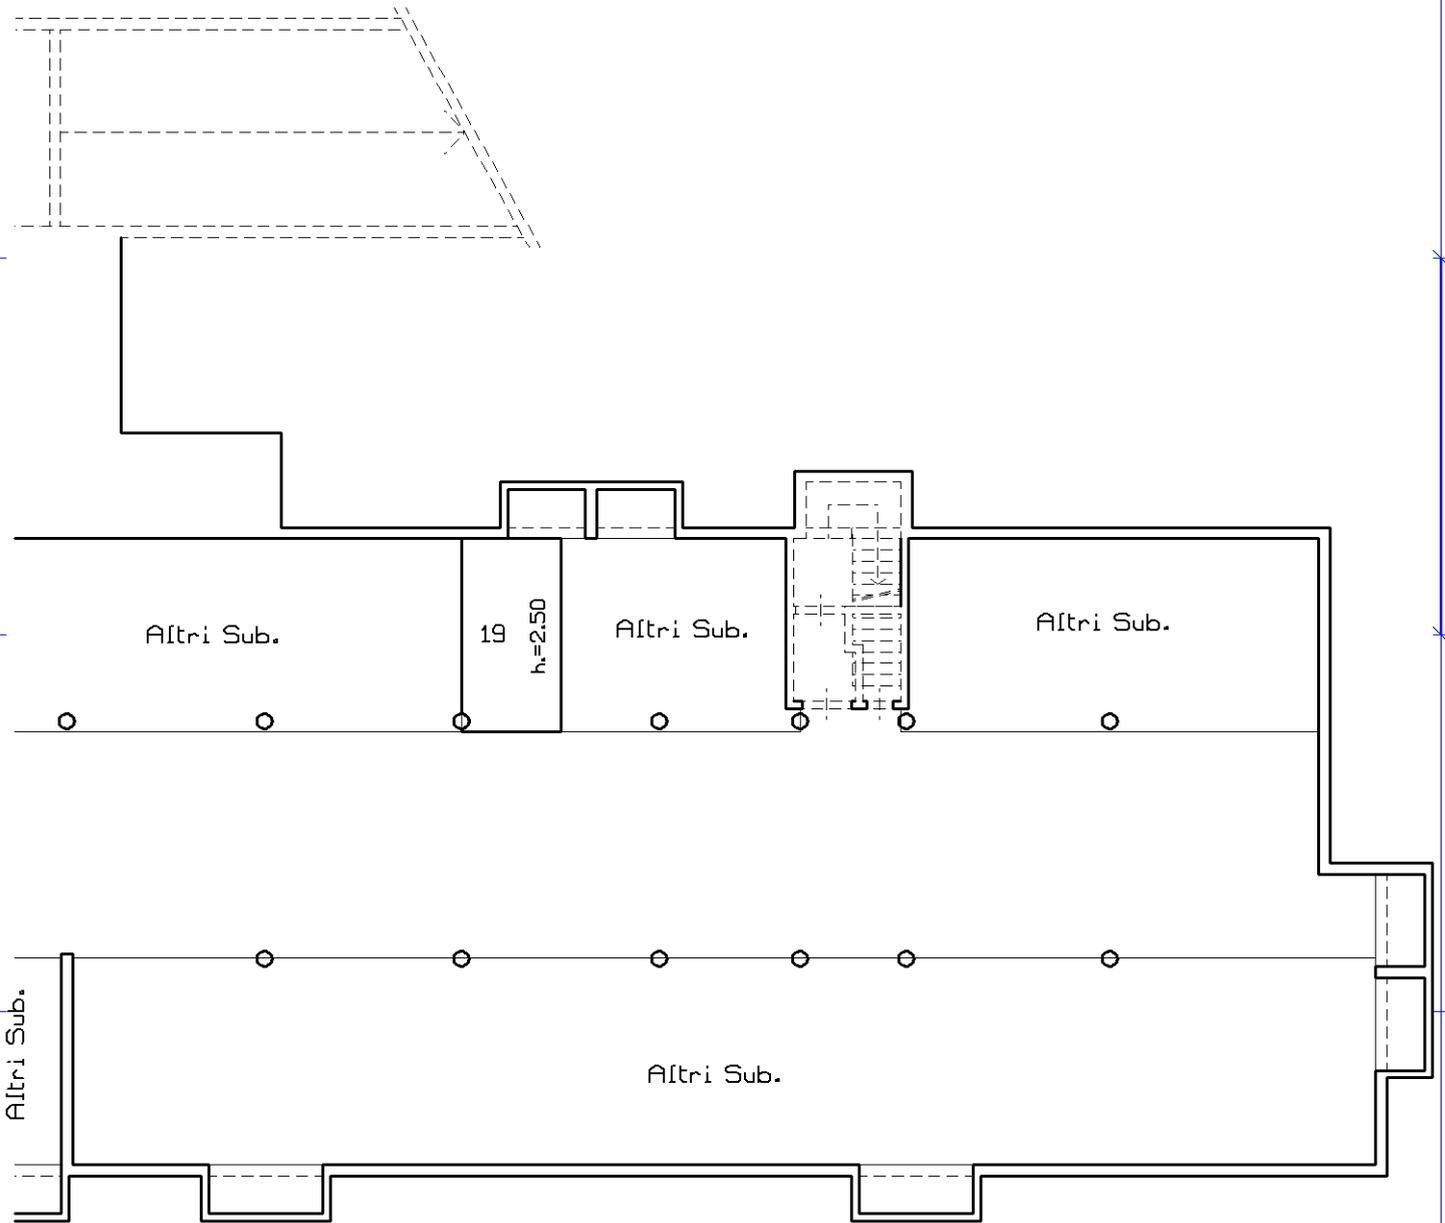

Catasto dei Fabbricati - Situazione al 18/10/2022 - Comune di MONIGA DEL GARDA(F373) - < Sez. urbana NCT - Foglio 1 - Particella 558 - Subalterno 7 > - Uiu graffiata
VIA DEI CANESTRELLI n. 7 Piano S1 - T-1

Ultima planimetria in atti



Agenzia delle Entrate
CATASTO FABBRICATI
Ufficio Provinciale di
Brescia

Dichiarazione protocollo n. BS0146077 del 09/07/2014

Planimetria di u.i.u. in Comune di Moniga Del Garda

Via Dei Canestrelli

civ. 7

Identificativi Catastali:

Sezione: NCT

Foglio: 1

Particella: 558

Subalterno: 3

Compilata da:
Cloza Camillo

Iscritto all'albo:
Geometri


Prov. Brescia

N. 01355

Scheda n. 170

Scala 1:200

-Piano Interrato-
(Scheda sub.183)

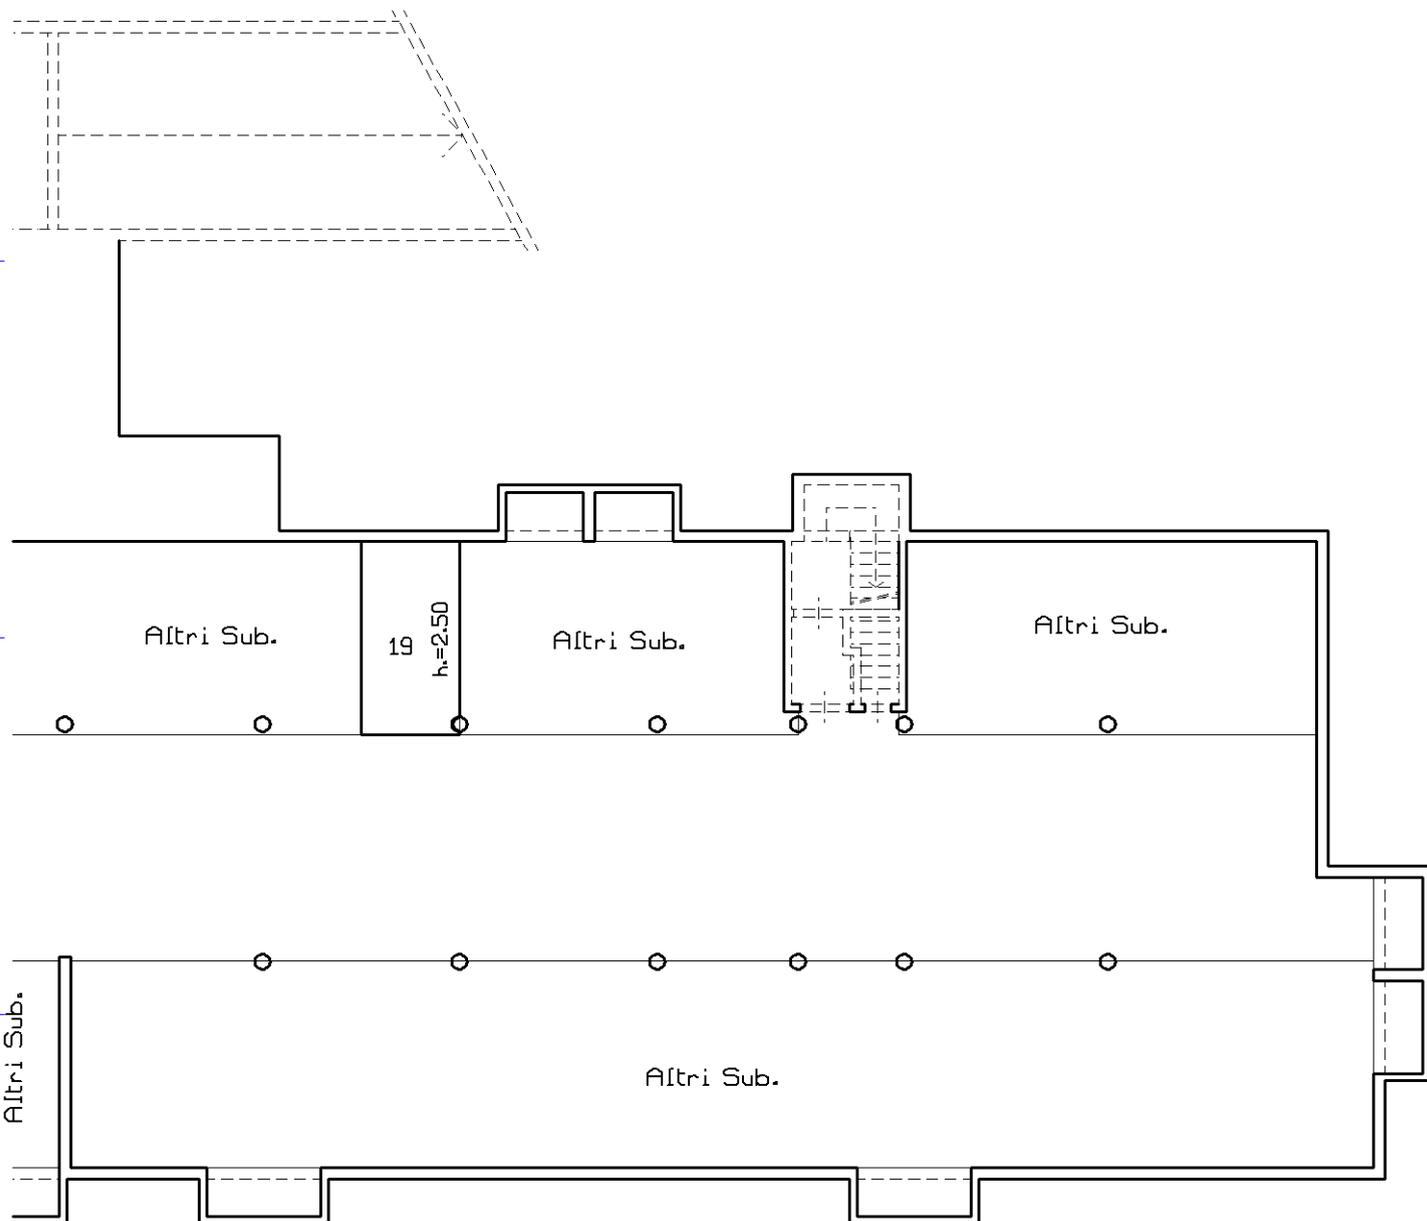

Catasto dei Fabbricati - Situazione al 18/10/2022 - Comune di MONIGA DEL GARDA(F373) - < Sez. urbana NCT - Foglio 1 - Particella 558 - Subalterno 7 > - Uiu graffiata
VIA DEI CANESTRELLI n. 7 Piano S1 - T-1

Ultima planimetria in atti

Agenzia delle Entrate
CATASTO FABBRICATI
Ufficio Provinciale di
Brescia

Dichiarazione protocollo n. BS0146077 del 09/07/2014

Planimetria di u.i.u. in Comune di Moniga Del Garda

Via Dei Canestrelli

civ. 7

Identificativi Catastali:

Sezione: NCT

Foglio: 1

Particella: 558

Subalterno: 3

Compilata da:
Cloza Camillo

Iscritto all'albo:
Geometri


Prov. Brescia

N. 01355

Scheda n. 171

Scala 1:200

-Piano Interrato-
(Scheda sub.184)

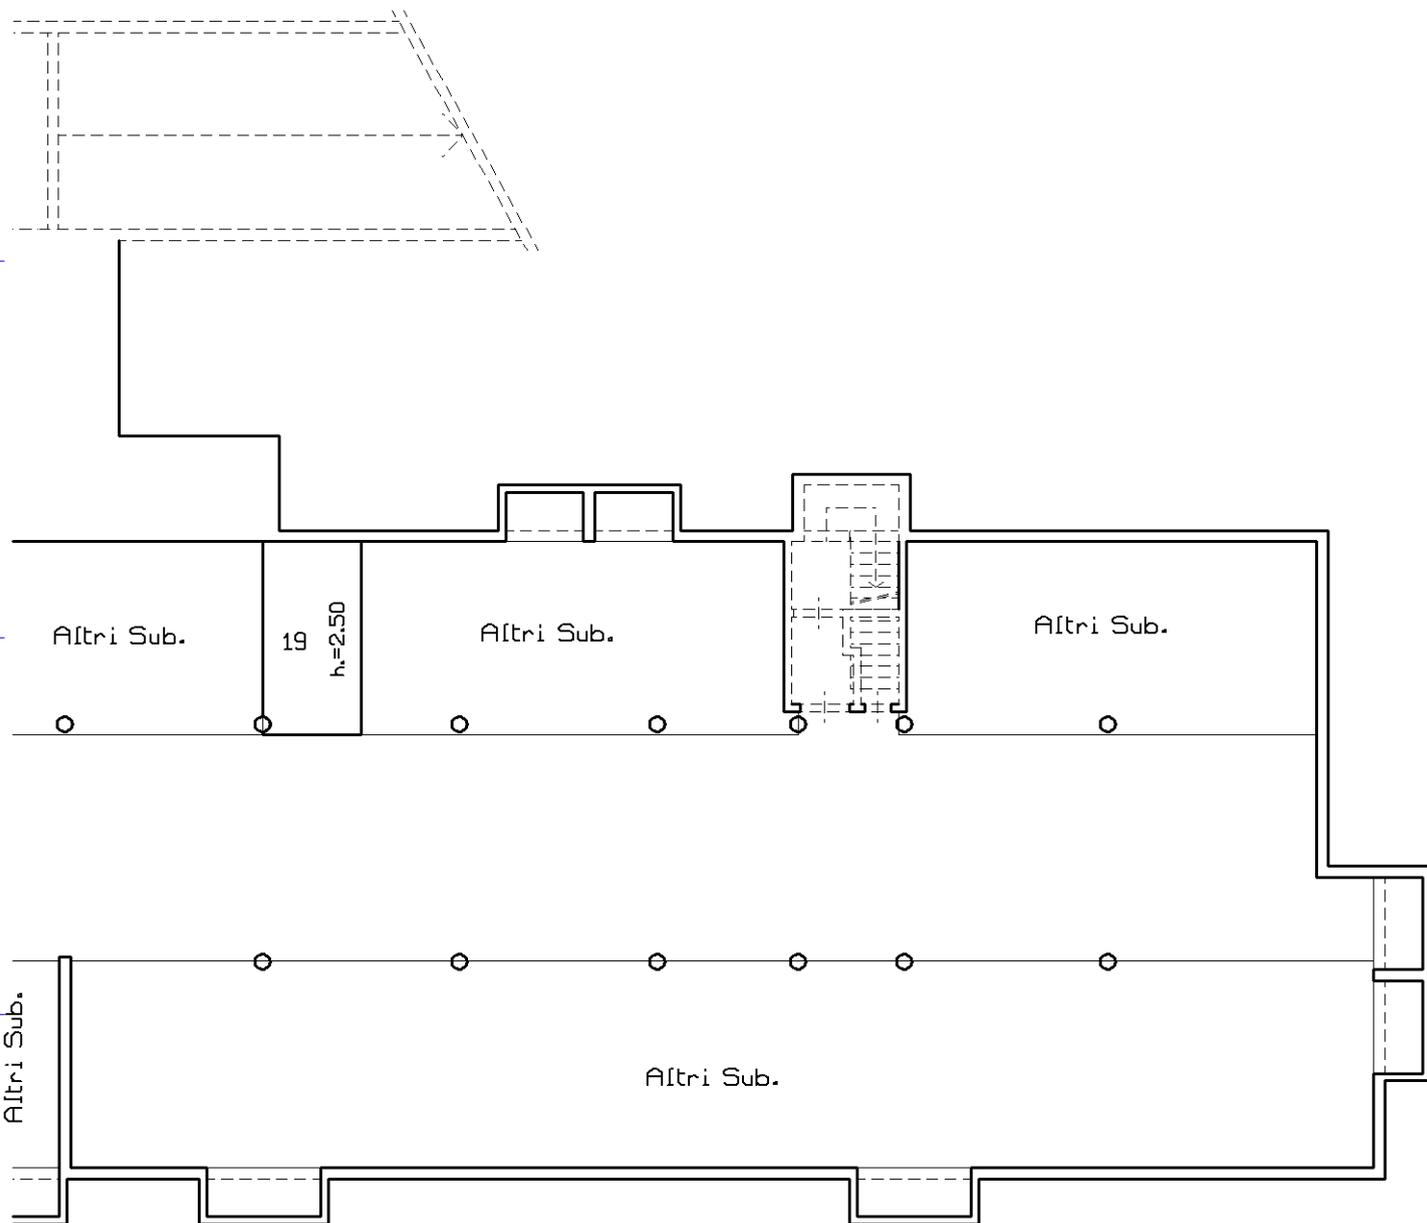

Catasto dei Fabbricati - Situazione al 18/10/2022 - Comune di MONIGA DEL GARDA(F373) - < Sez. urbana NCT - Foglio 1 - Particella 558 - Subalterno 7 > - Uiu graffiata
VIA DEI CANESTRELLI n. 7 Piano S1 - T-1

Ultima planimetria in atti

Agenzia delle Entrate
CATASTO FABBRICATI
Ufficio Provinciale di
Brescia

Dichiarazione protocollo n. BS0146077 del 09/07/2014

Planimetria di u.i.u. in Comune di Moniga Del Garda

Via Dei Canestrelli

civ. 7

Identificativi Catastali:

Sezione: NCT

Foglio: 1

Particella: 558

Subalterno: 3

Compilata da:
Cloza Camillo

Iscritto all'albo:
Geometri


Prov. Brescia

N. 01355

Scheda n. 172

Scala 1:200

-Piano Interrato-
(Scheda sub.185)

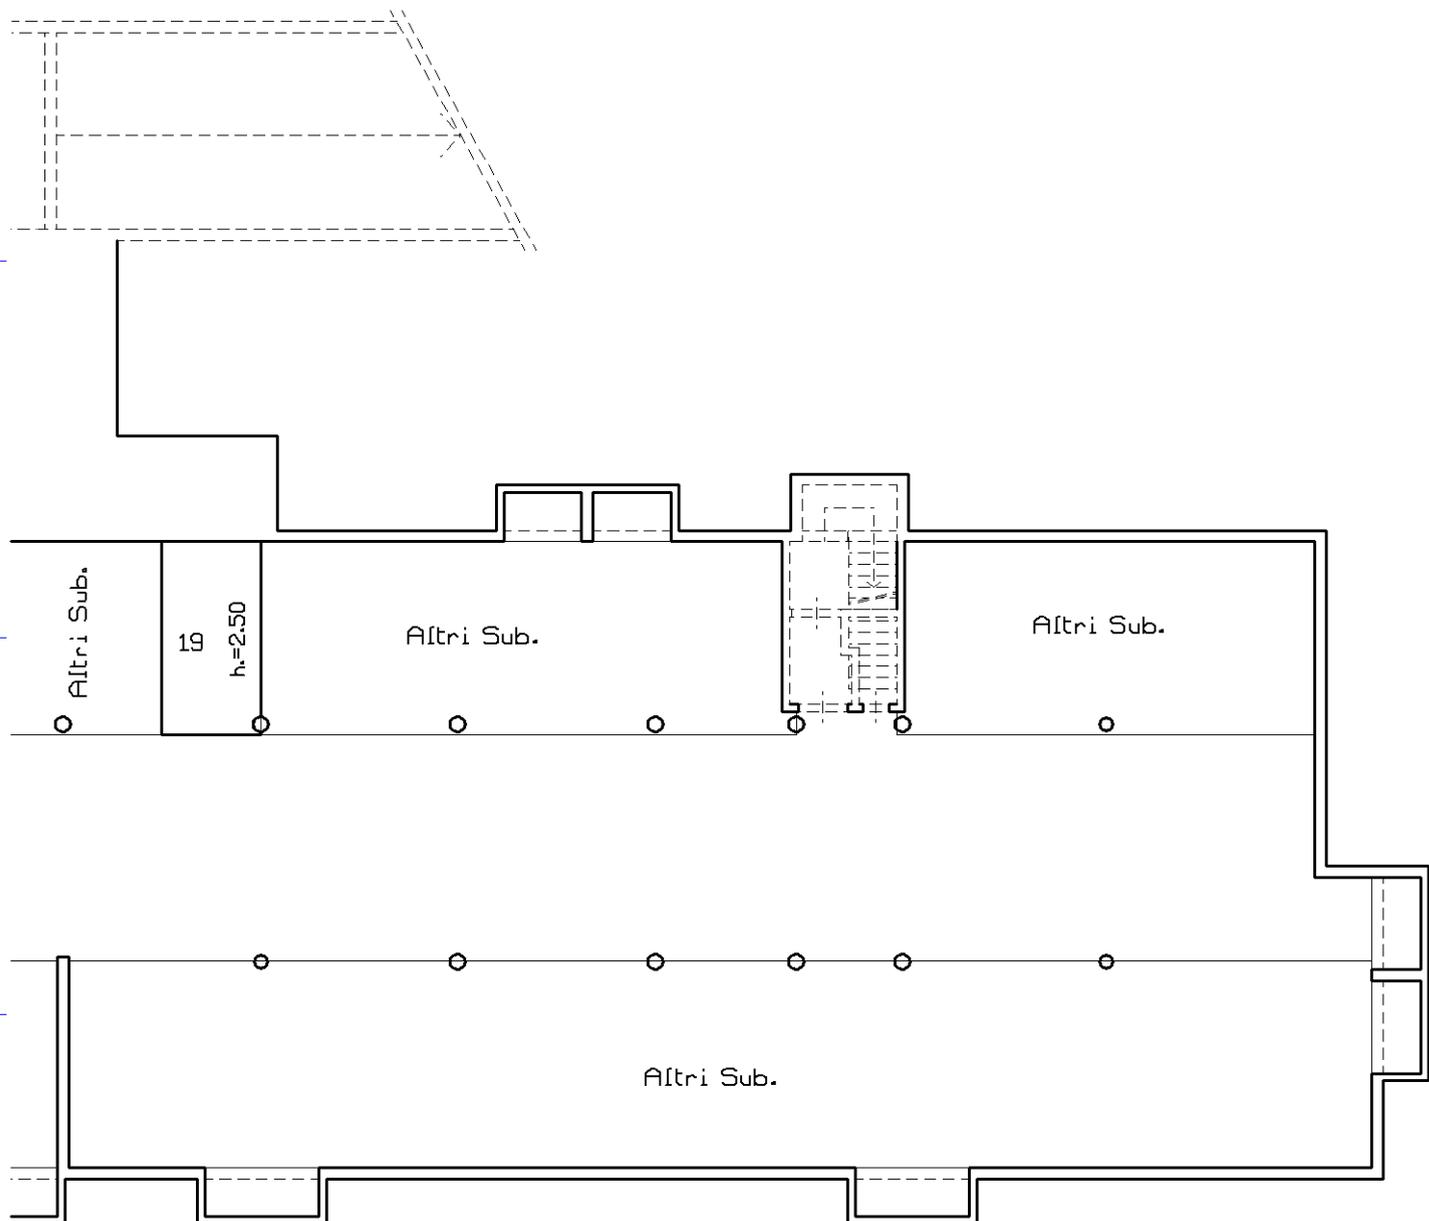

Catasto dei Fabbricati - Situazione al 18/10/2022 - Comune di MONIGA DEL GARDA(F373) - < Sez. urbana NCT - Foglio 1 - Particella 558 - Subalterno 7 > - Uiu graffiata
VIA DEI CANESTRELLI n. 7 Piano S1 - T-1

Ultima planimetria in atti

Agenzia delle Entrate
CATASTO FABBRICATI
Ufficio Provinciale di
Brescia

Dichiarazione protocollo n. BS0146077 del 09/07/2014

Planimetria di u.i.u. in Comune di Moniga Del Garda

Via Dei Canestrelli

civ. 7

Identificativi Catastali:

Sezione: NCT

Foglio: 1

Particella: 558

Subalterno: 3

Compilata da:
Cloza Camillo

Iscritto all'albo:
Geometri


Prov. Brescia

N. 01355

Scheda n. 173

Scala 1:200

-Piano Interrato-
(Scheda sub.187)

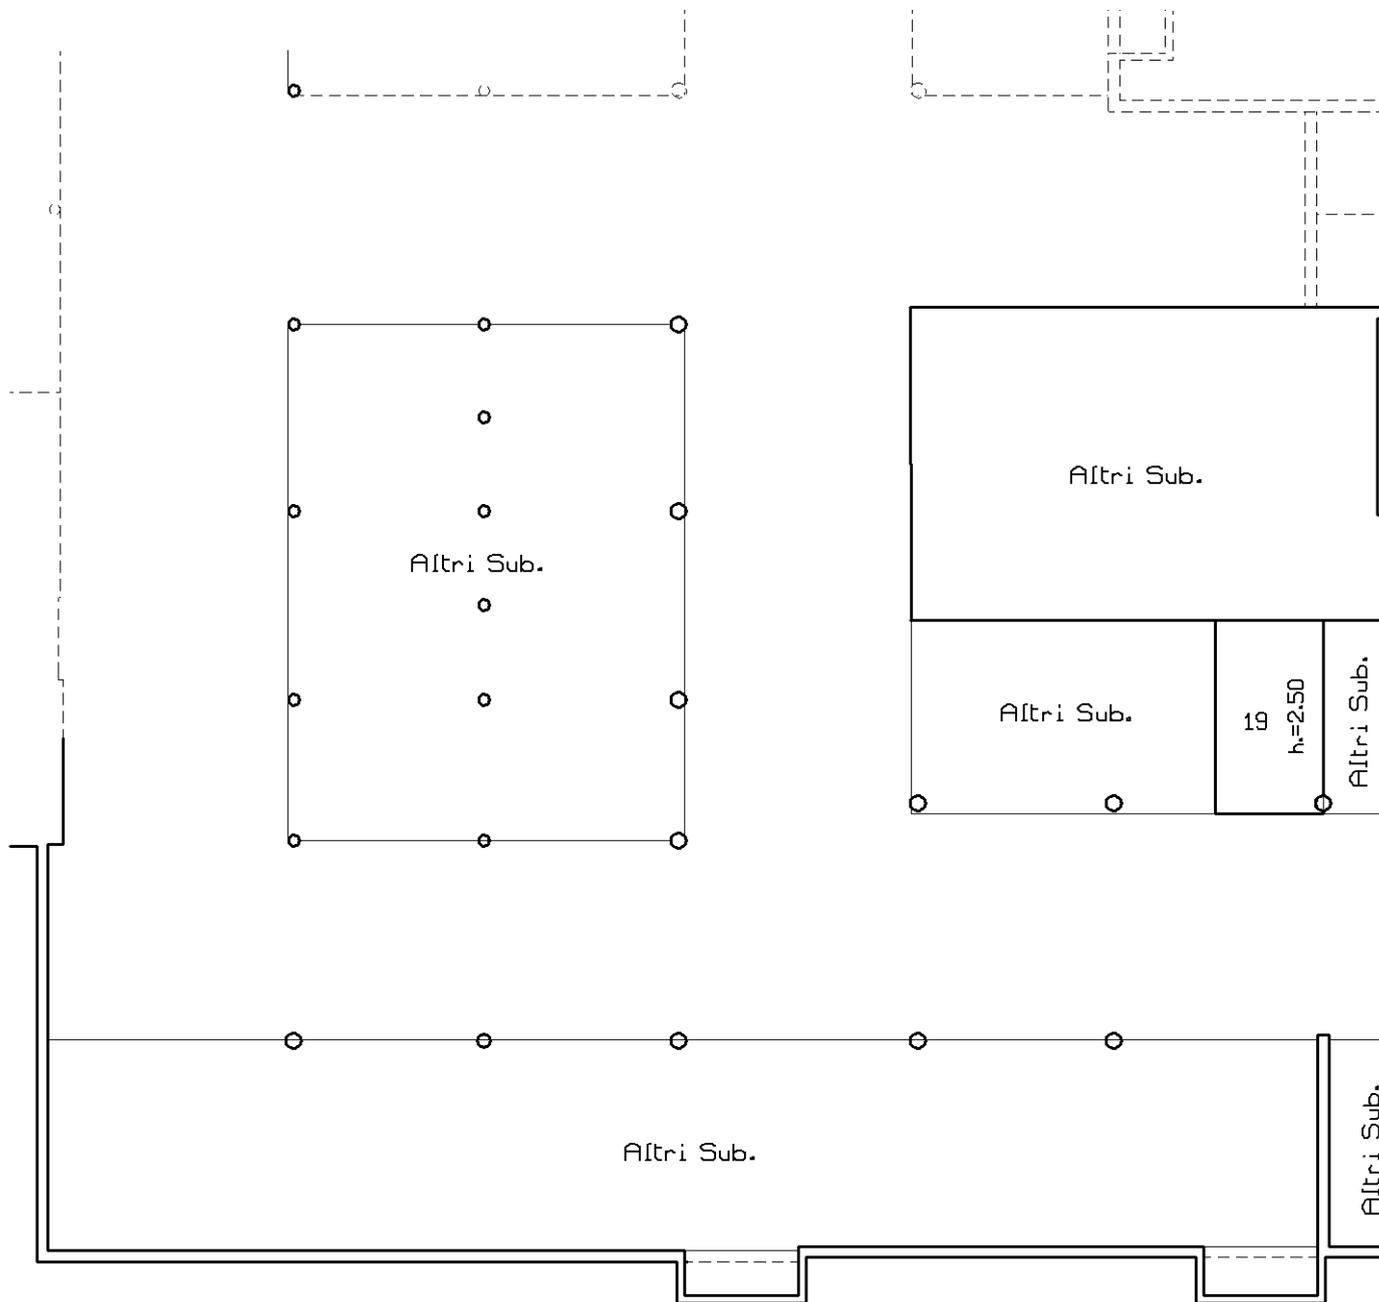

Ultima planimetria in atti

Catasto dei Fabbricati - Situazione al 18/10/2022 - Comune di MONIGA DEL GARDA(F373) - < Sez. urbana NCT - Foglio 1 - Particella 558 - Subalterno 7 > - Uiu graffiata
VIA DEI CANESTRELLI n. 7 Piano S1 - T-1

Agenzia delle Entrate
CATASTO FABBRICATI
Ufficio Provinciale di
Brescia

Dichiarazione protocollo n. BS0146077 del 09/07/2014

Planimetria di u.i.u. in Comune di Moniga Del Garda

Via Dei Canestrelli

civ. 7

Identificativi Catastali:

Sezione: NCT

Foglio: 1

Particella: 558

Subalterno: 3

Compilata da:
Cloza Camillo

Iscritto all'albo:
Geometri


Prov. Brescia

N. 01355

Scheda n. 174

Scala 1:200

-Piano Interrato-
(Scheda sub.188)

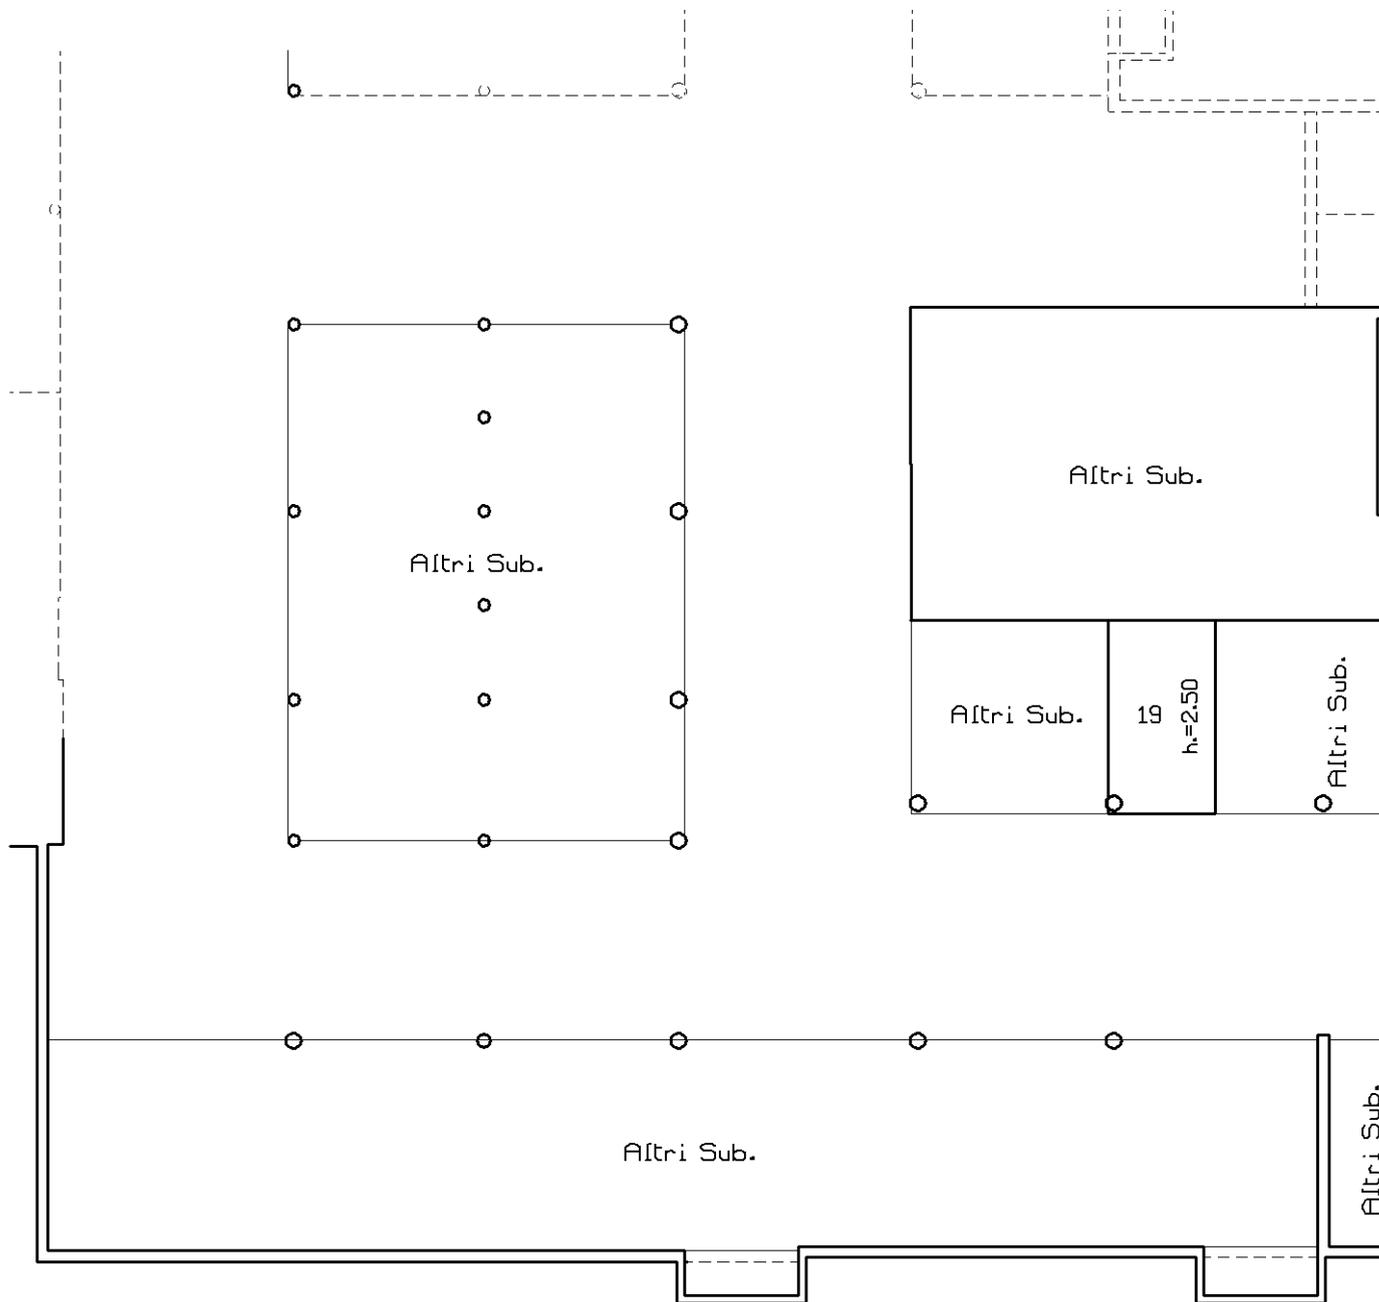

Ultima planimetria in atti

Catasto dei Fabbricati - Situazione al 18/10/2022 - Comune di MONIGA DEL GARDA(F373) - < Sez. urbana NCT - Foglio 1 - Particella 558 - Subalterno 7 > - Uiu graffiata
VIA DEI CANESTRELLI n. 7 Piano S1 - T-1

Agenzia delle Entrate
CATASTO FABBRICATI
Ufficio Provinciale di
Brescia

Dichiarazione protocollo n. BS0146077 del 09/07/2014

Planimetria di u.i.u. in Comune di Moniga Del Garda

Via Dei Canestrelli

civ. 7

Identificativi Catastali:

Sezione: NCT

Foglio: 1

Particella: 558

Subalterno: 3

Compilata da:
Cloza Camillo

Iscritto all'albo:
Geometri


Prov. Brescia

N. 01355

Scheda n. 175

Scala 1:200

-Piano Interrato-
(Scheda sub.189)

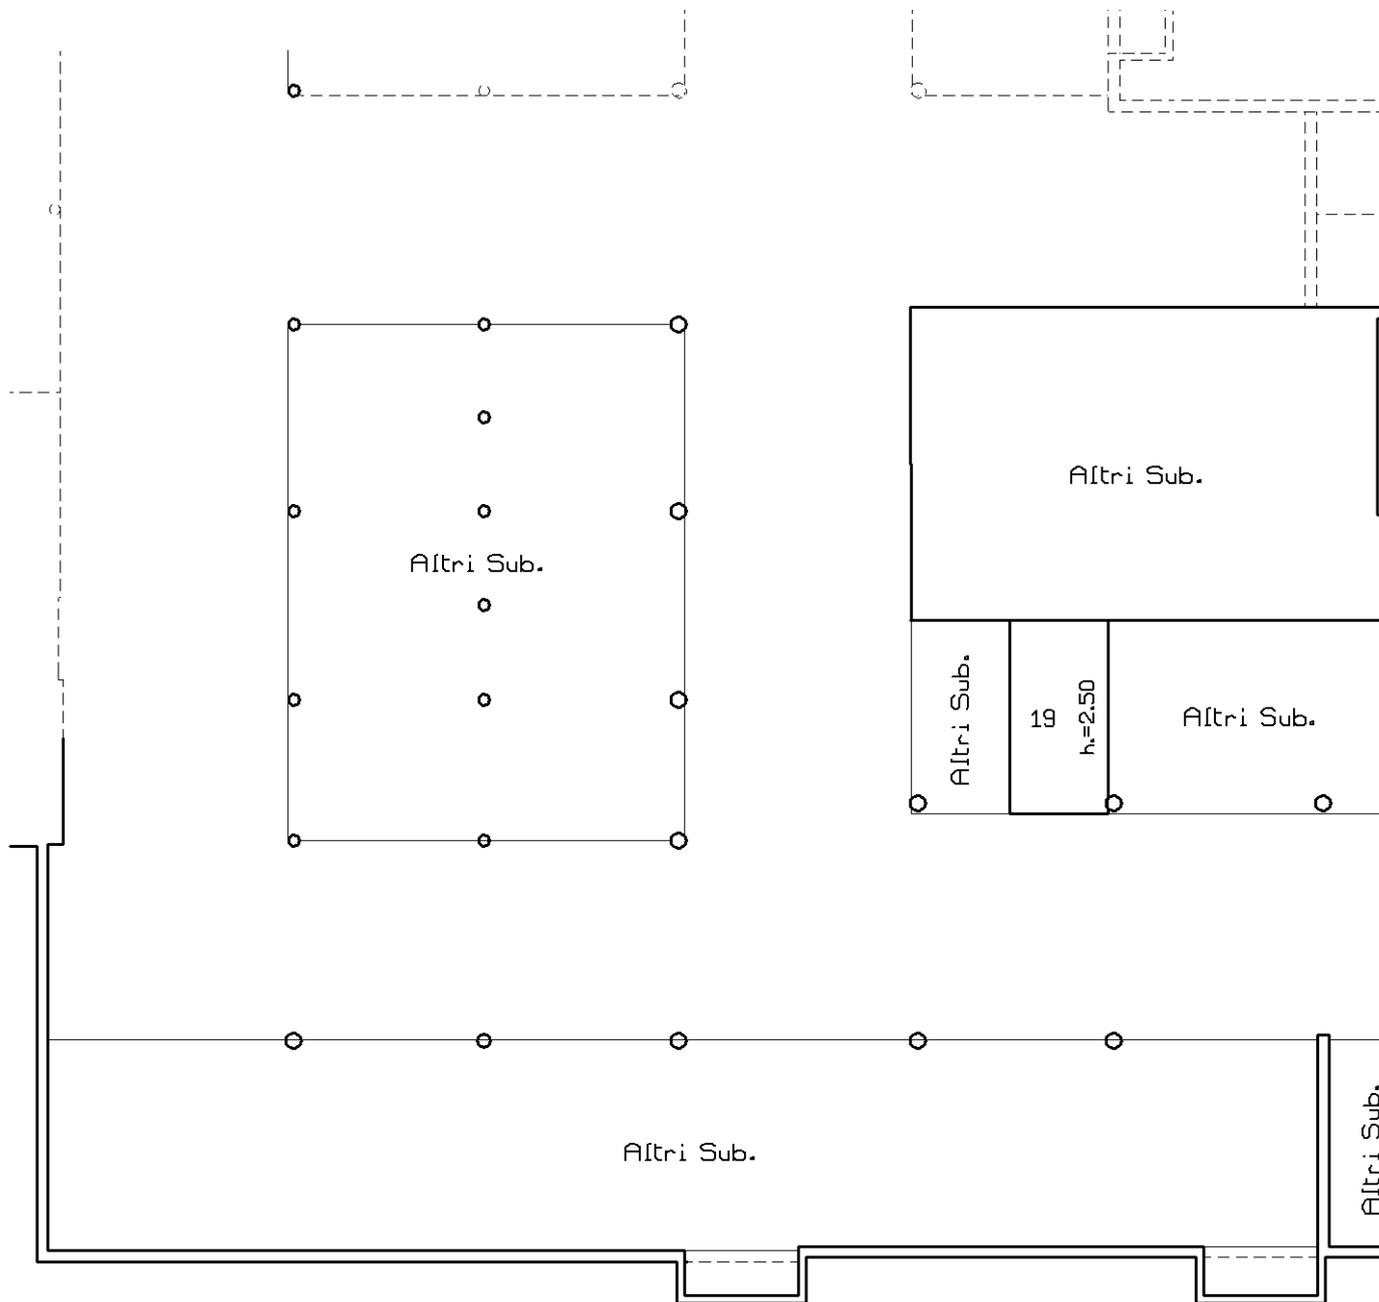

Ultima planimetria in atti

Catasto dei Fabbricati - Situazione al 18/10/2022 - Comune di MONIGA DEL GARDA(F373) - < Sez. urbana NCT - Foglio 1 - Particella 558 - Subalterno 7 > - Uiu graffiata
VIA DEI CANESTRELLI n. 7 Piano S1 - T-1



Agenzia delle Entrate
CATASTO FABBRICATI
Ufficio Provinciale di
Brescia

Dichiarazione protocollo n. BS0146077 del 09/07/2014

Planimetria di u.i.u. in Comune di Moniga Del Garda

Via Dei Canestrelli

civ. 7

Identificativi Catastali:

Sezione: NCT

Foglio: 1

Particella: 558

Subalterno: 3

Compilata da:
Cloza Camillo

Iscritto all'albo:
Geometri


Prov. Brescia

N. 01355

Scheda n. 176

Scala 1:200

-Piano Interrato-
(Scheda sub.190)

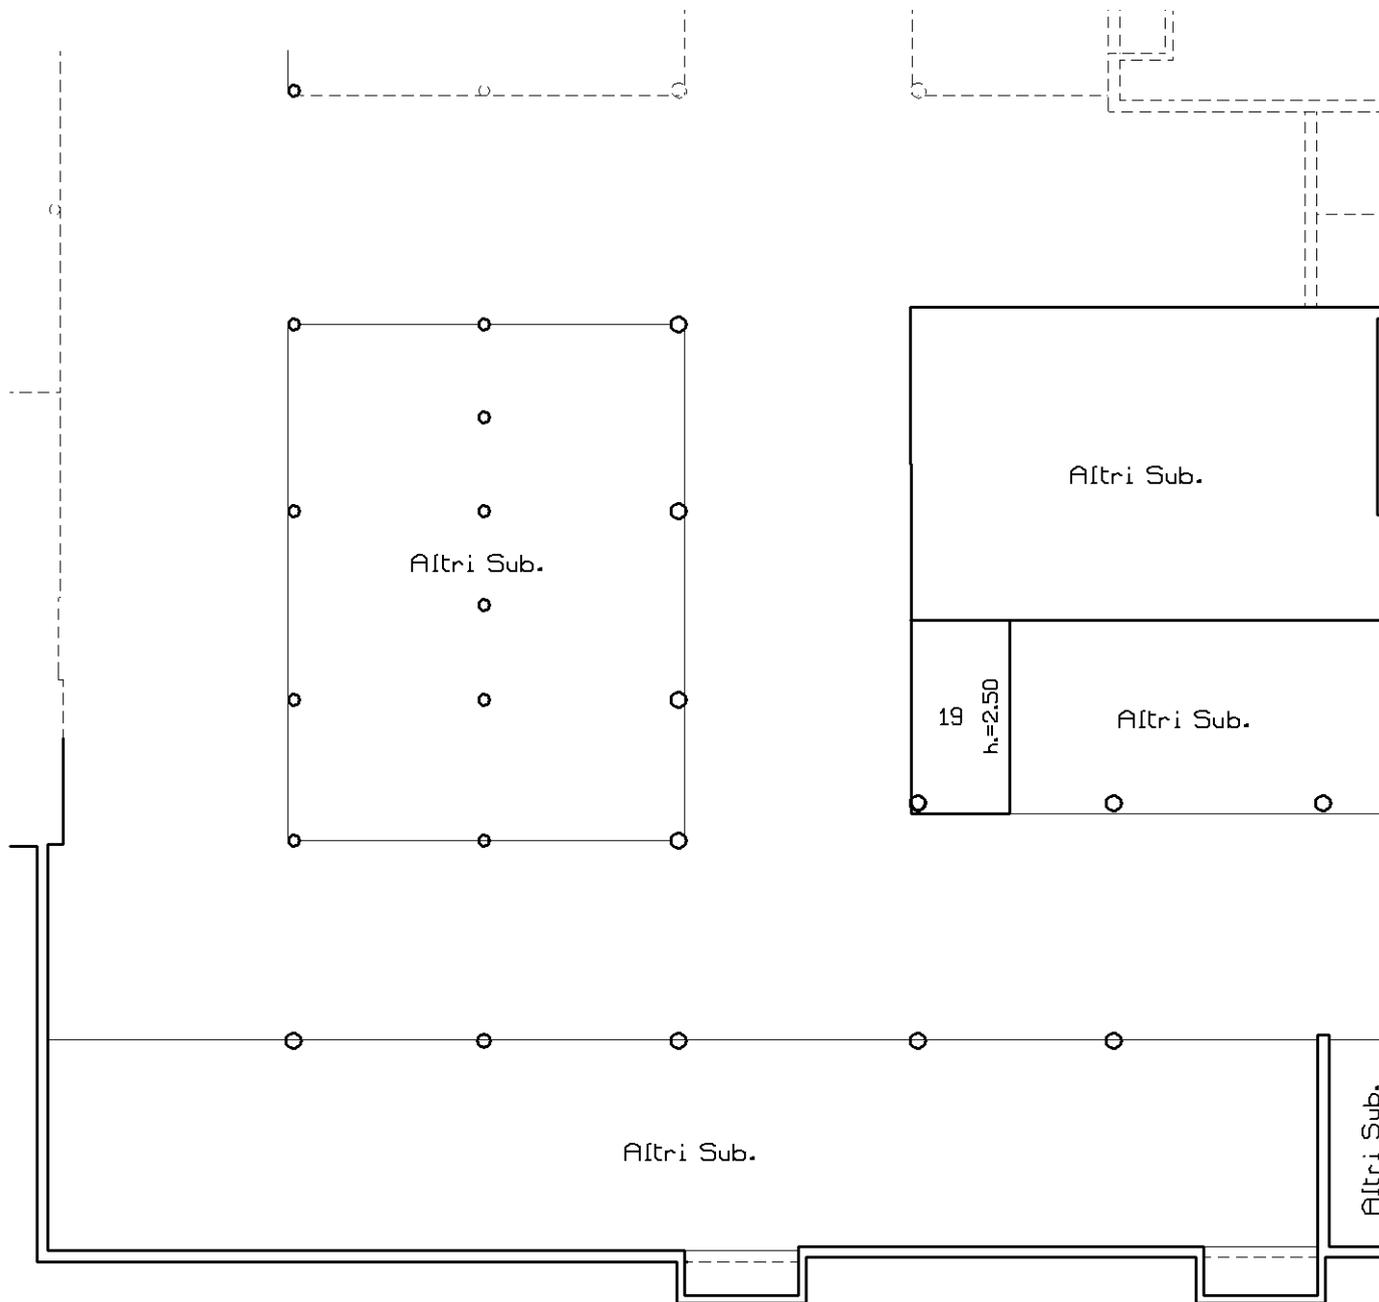

Ultima planimetria in atti

Catasto dei Fabbricati - Situazione al 18/10/2022 - Comune di MONIGA DEL GARDA(F373) - < Sez. urbana NCT - Foglio 1 - Particella 558 - Subalterno 7 > - Uiu graffiata
VIA DEI CANESTRELLI n. 7 Piano S1 - T-1

Agenzia delle Entrate
CATASTO FABBRICATI
Ufficio Provinciale di
Brescia

Dichiarazione protocollo n. BS0146077 del 09/07/2014

Planimetria di u.i.u. in Comune di Moniga Del Garda

Via Dei Canestrelli

civ. 7

Identificativi Catastali:

Sezione: NCT

Foglio: 1

Particella: 558

Subalterno: 3

Compilata da:

Cloza Camillo

Iscritto all'albo:

Geometri


Prov. Brescia

N. 01355

Scheda n. 177

Scala 1:200

-Piano Interrato-
(Scheda sub.191)

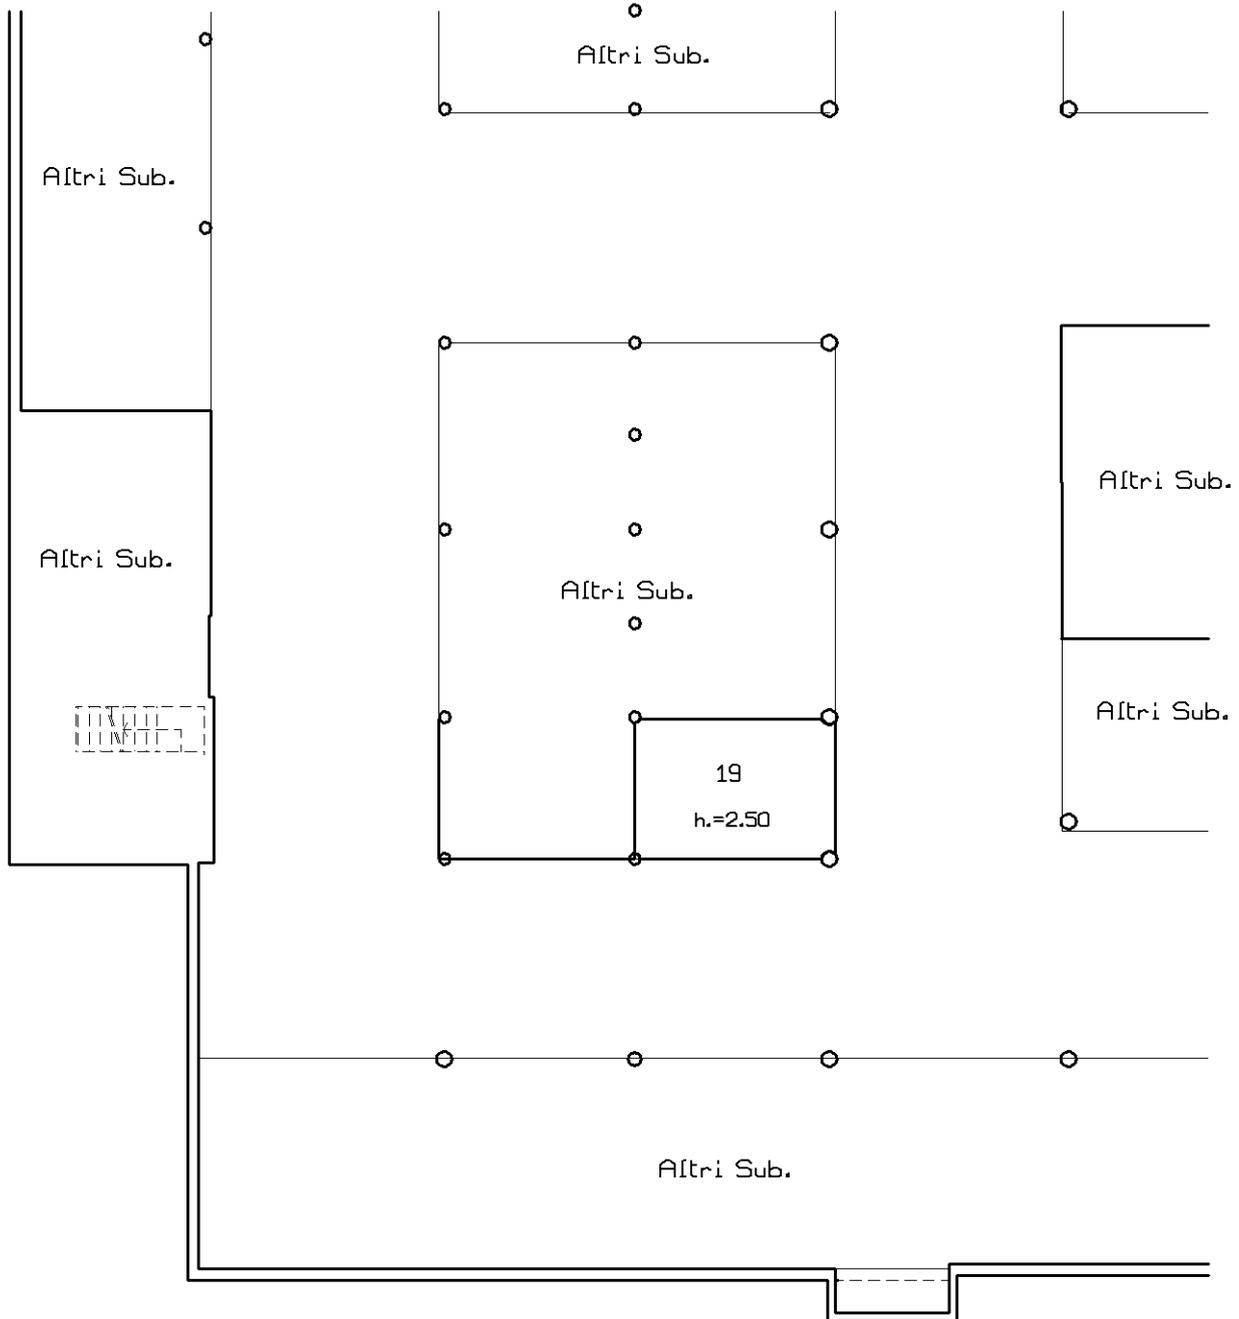

Ultima planimetria in atti



Agenzia delle Entrate
CATASTO FABBRICATI
Ufficio Provinciale di
Brescia

Dichiarazione protocollo n. BS0146077 del 09/07/2014

Planimetria di u.i.u. in Comune di Moniga Del Garda

Via Dei Canestrelli

civ. 7

Identificativi Catastali:

Sezione: NCT

Foglio: 1

Particella: 558

Subalterno: 3

Compilata da:
Cloza Camillo

Iscritto all'albo:
Geometri


Prov. Brescia

N. 01355

Scheda n. 178

Scala 1:200

-Piano Interrato-
(Scheda sub.192)

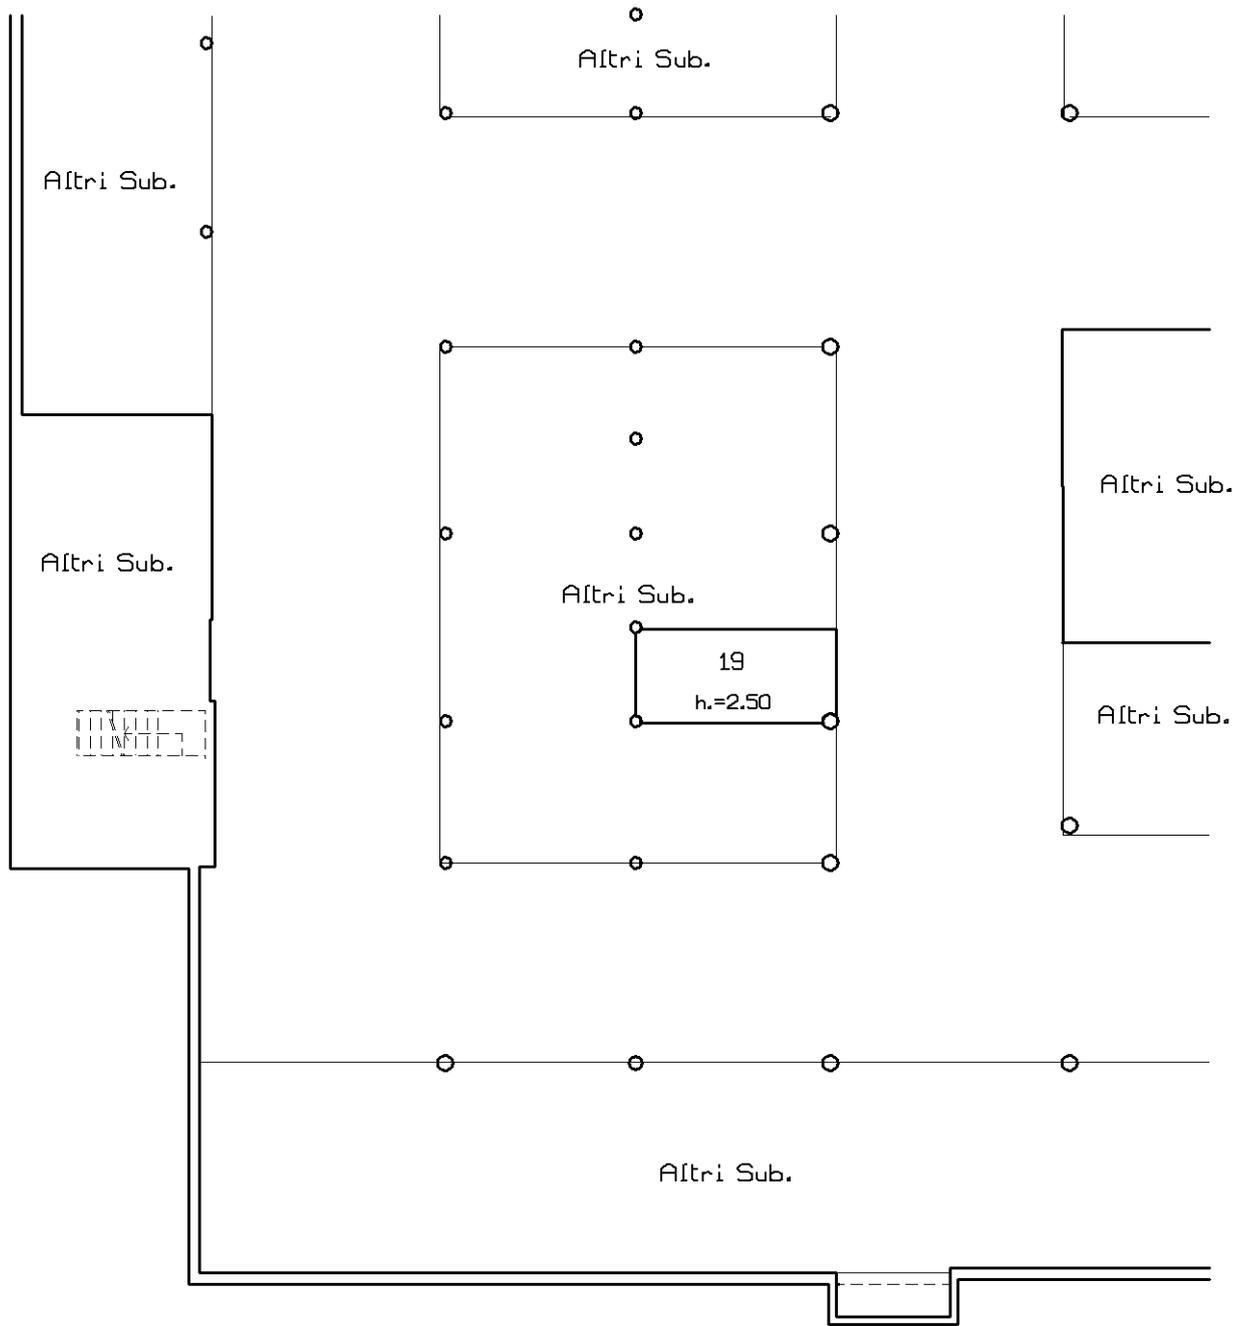

Ultima planimetria in atti

Catasto dei Fabbricati - Situazione al 18/10/2022 - Comune di MONIGA DEL GARDA(F373) - < Sez. urbana NCT - Foglio 1 - Particella 558 - Subalterno 7 > - Uiu graffiata
VIA DEI CANESTRELLI n. 7 Piano S1 - T-1

Agenzia delle Entrate
CATASTO FABBRICATI
Ufficio Provinciale di
Brescia

Dichiarazione protocollo n. BS0146077 del 09/07/2014

Planimetria di u.i.u. in Comune di Moniga Del Garda

Via Dei Canestrelli

civ. 7

Identificativi Catastali:

Sezione: NCT

Foglio: 1

Particella: 558

Subalterno: 3

Compilata da:

Cloza Camillo

Iscritto all'albo:

Geometri


Prov. Brescia

N. 01355

Scheda n. 179

Scala 1:200

-Piano Interrato-
(Scheda sub.193)

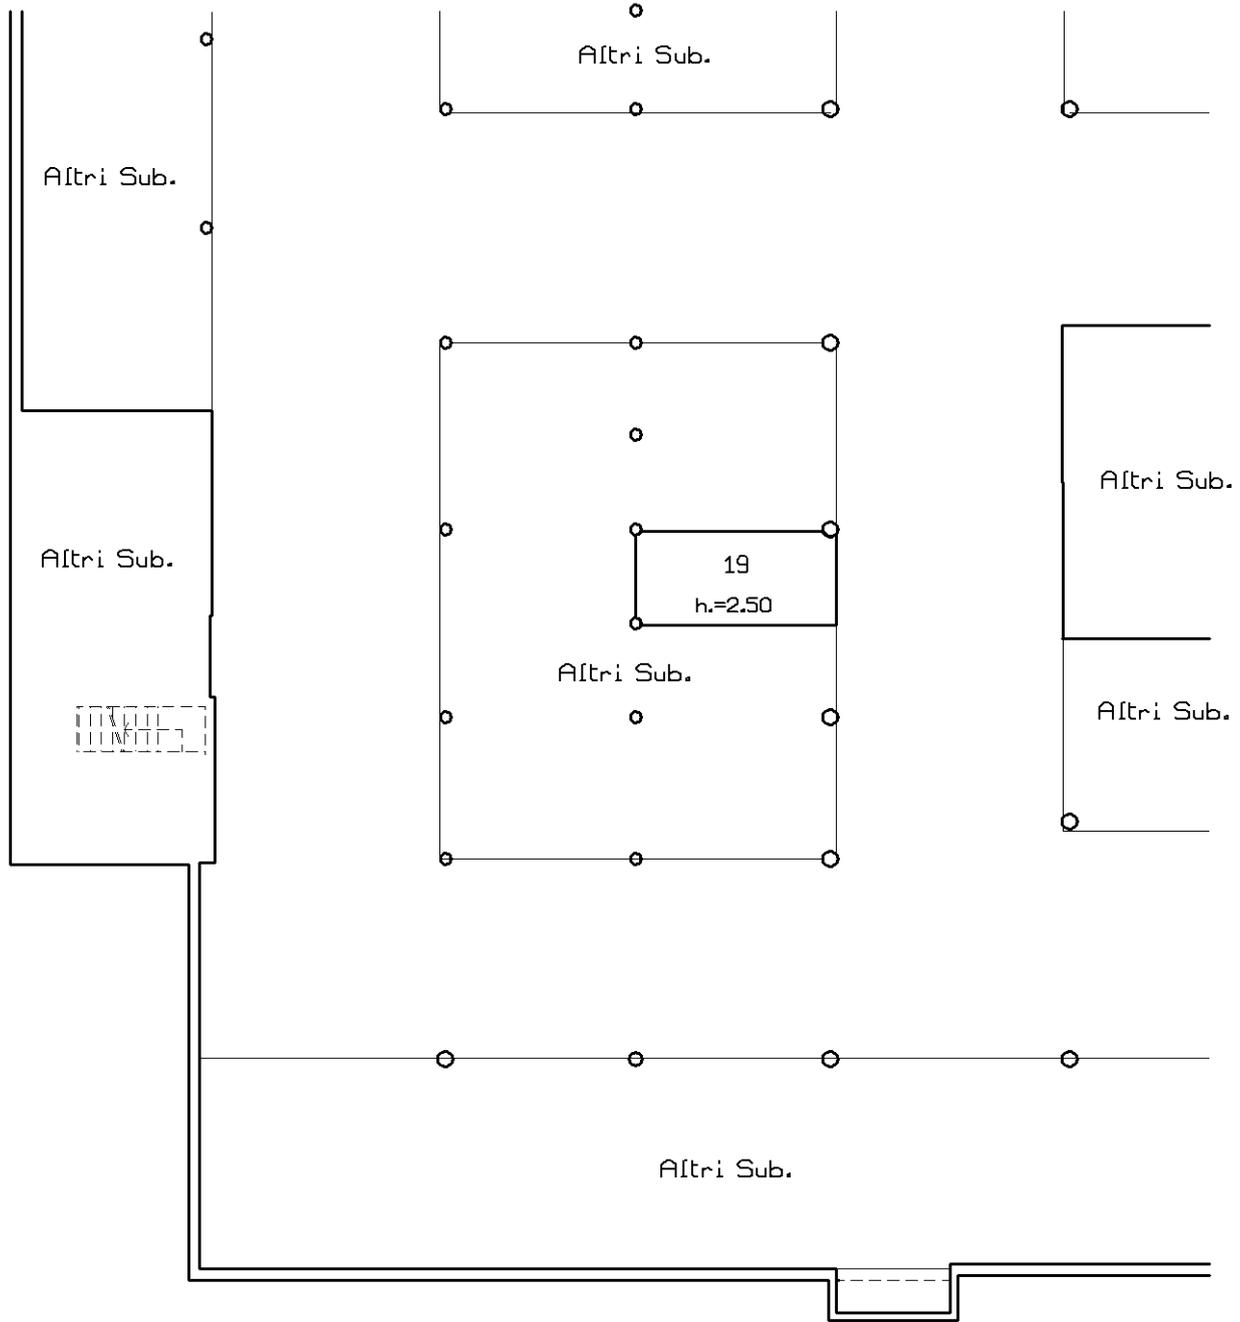

Ultima planimetria in atti



**Agenzia delle Entrate
CATASTO FABBRICATI
Ufficio Provinciale di
Brescia**

Dichiarazione protocollo n. BS0146077 del 09/07/2014

Planimetria di u.i.u. in Comune di Moniga Del Garda

Via Dei Canestrelli

civ. 7

Identificativi Catastali:

Sezione: NCT

Foglio: 1

Particella: 558

Subalterno: 3

Compilata da:
Cloza Camillo

Iscritto all'albo:
Geometri


Prov. Brescia

N. 01355

Scheda n. 180

Scala 1:200

**-Piano Interrato-
(Scheda sub.194)**

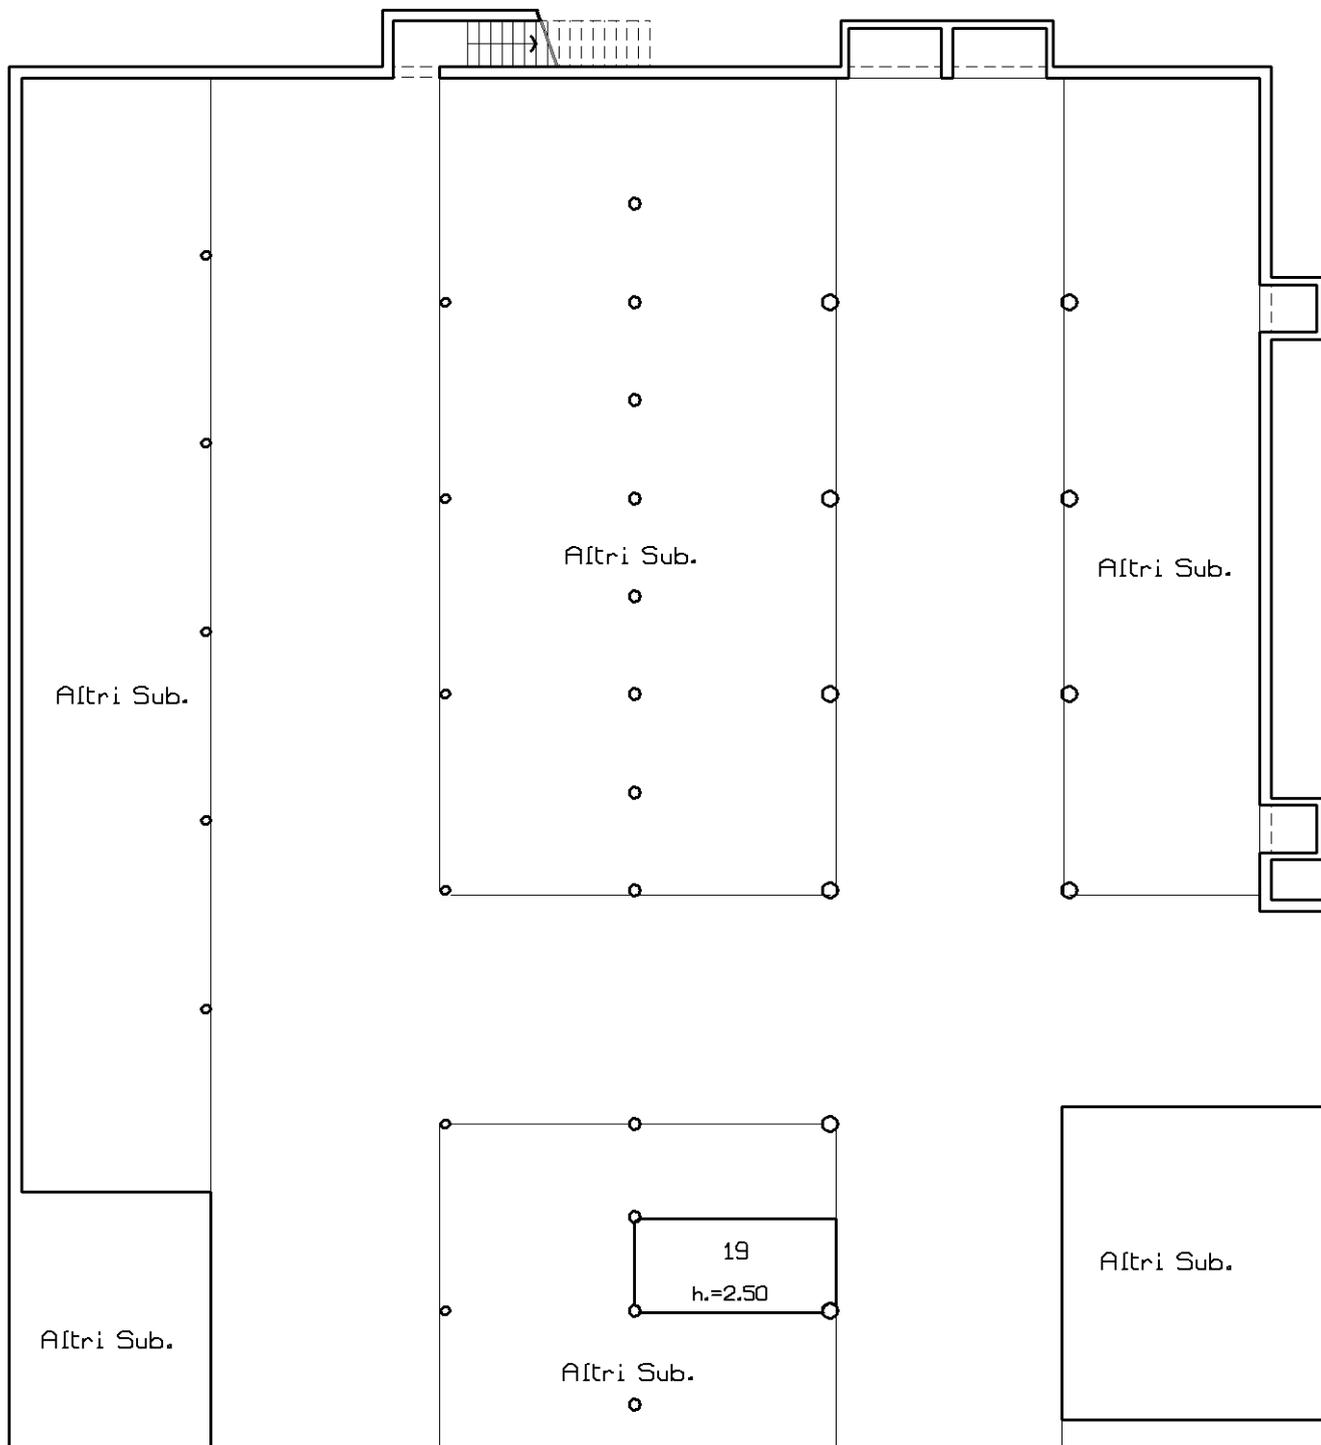

Ultima planimetria in atti

Catasto dei Fabbricati - Situazione al 18/10/2022 - Comune di MONIGA DEL GARDA(F373) - < Sez. urbana NCT - Foglio 1 - Particella 558 - Subalterno 7 > - Uiu graffiata
VIA DEI CANESTRELLI n. 7 Piano S1 - T-1

**Agenzia delle Entrate
CATASTO FABBRICATI
Ufficio Provinciale di
Brescia**

Dichiarazione protocollo n. BS0146077 del 09/07/2014

Planimetria di u.i.u. in Comune di Moniga Del Garda

Via Dei Canestrelli

civ. 7

Identificativi Catastali:

Sezione: NCT
Foglio: 1
Particella: 558
Subalterno: 3

Compilata da:
Cloza Camillo

Iscritto all'albo:
Geometri


Prov. Brescia

N. 01355

Scheda n. 181

Scala 1:200

**-Piano Interrato-
(Scheda sub.195)**

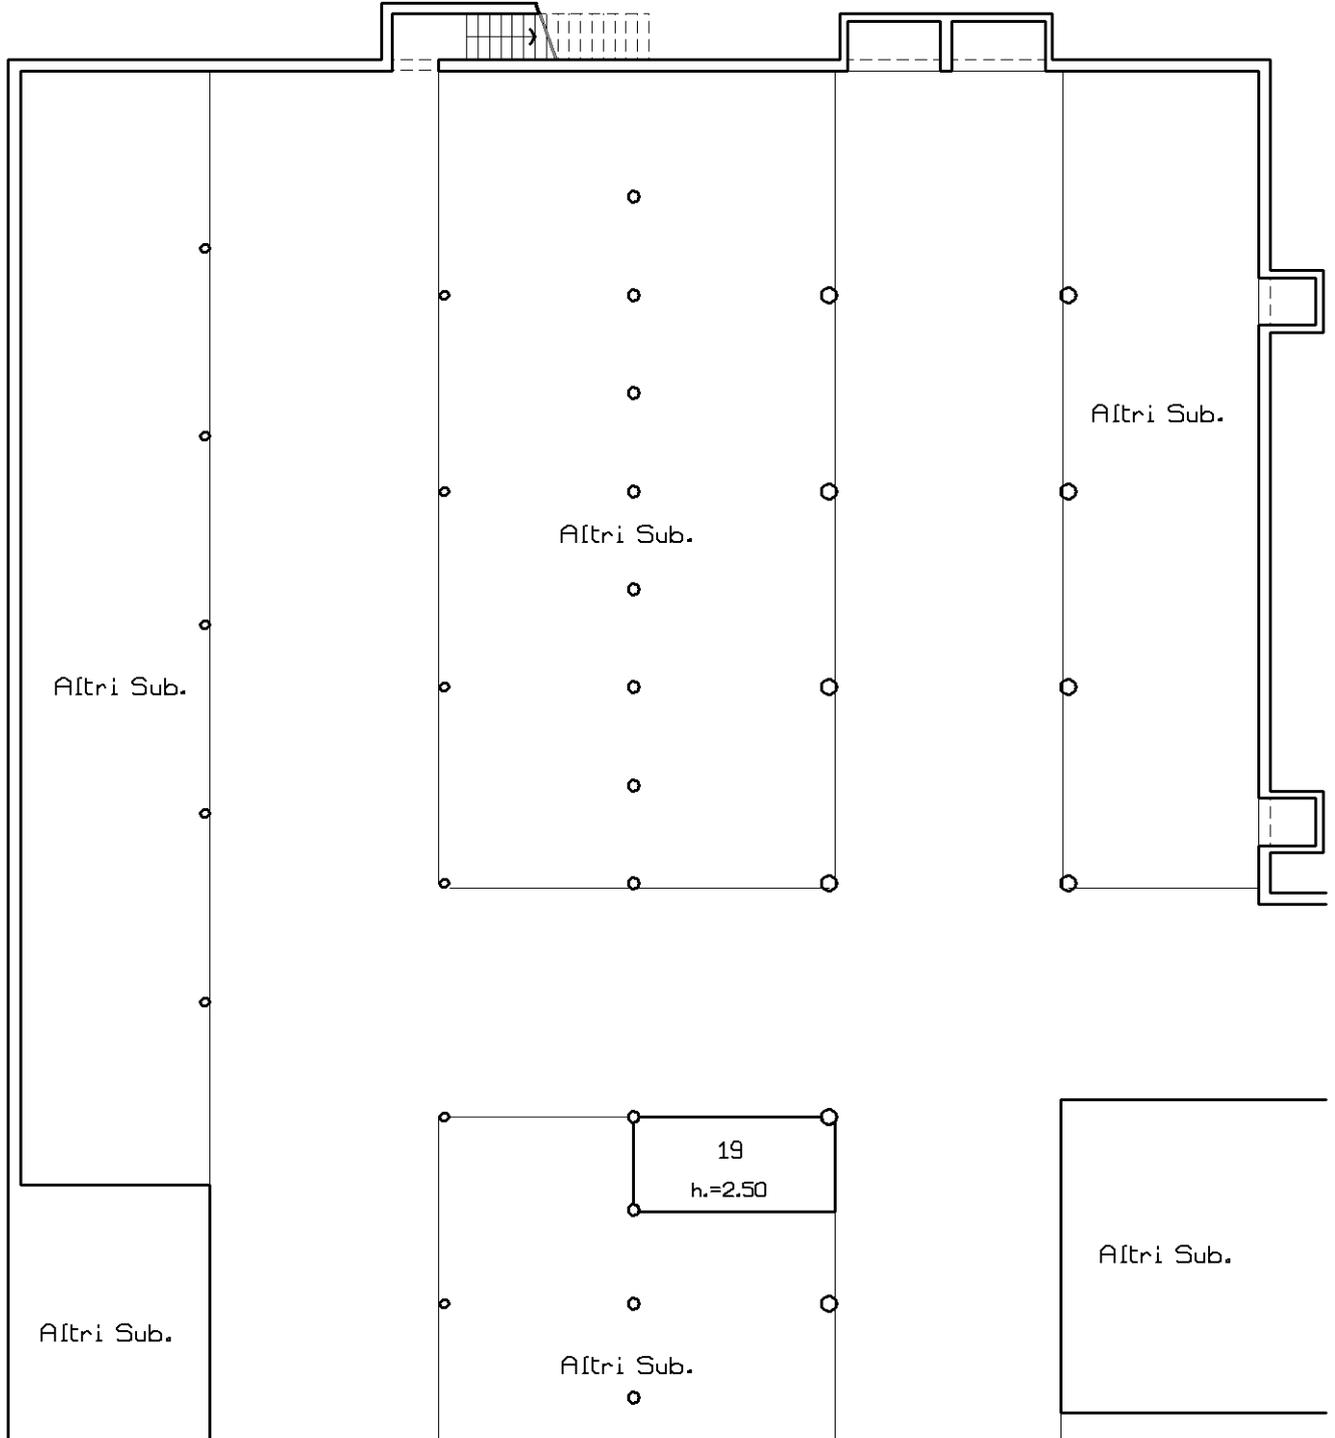

Ultima planimetria in atti

**Agenzia delle Entrate
CATASTO FABBRICATI
Ufficio Provinciale di
Brescia**

Dichiarazione protocollo n. BS0146077 del 09/07/2014

Planimetria di u.i.u. in Comune di Moniga Del Garda

Via Dei Canestrelli

civ. 7

Identificativi Catastali:

Sezione: NCT

Foglio: 1

Particella: 558

Subalterno: 3

Compilata da:
Cloza Camillo

Iscritto all'albo:
Geometri


Prov. Brescia

N. 01355

Scheda n. 182

Scala 1:200

**-Piano Interrato-
(Scheda sub.196)**

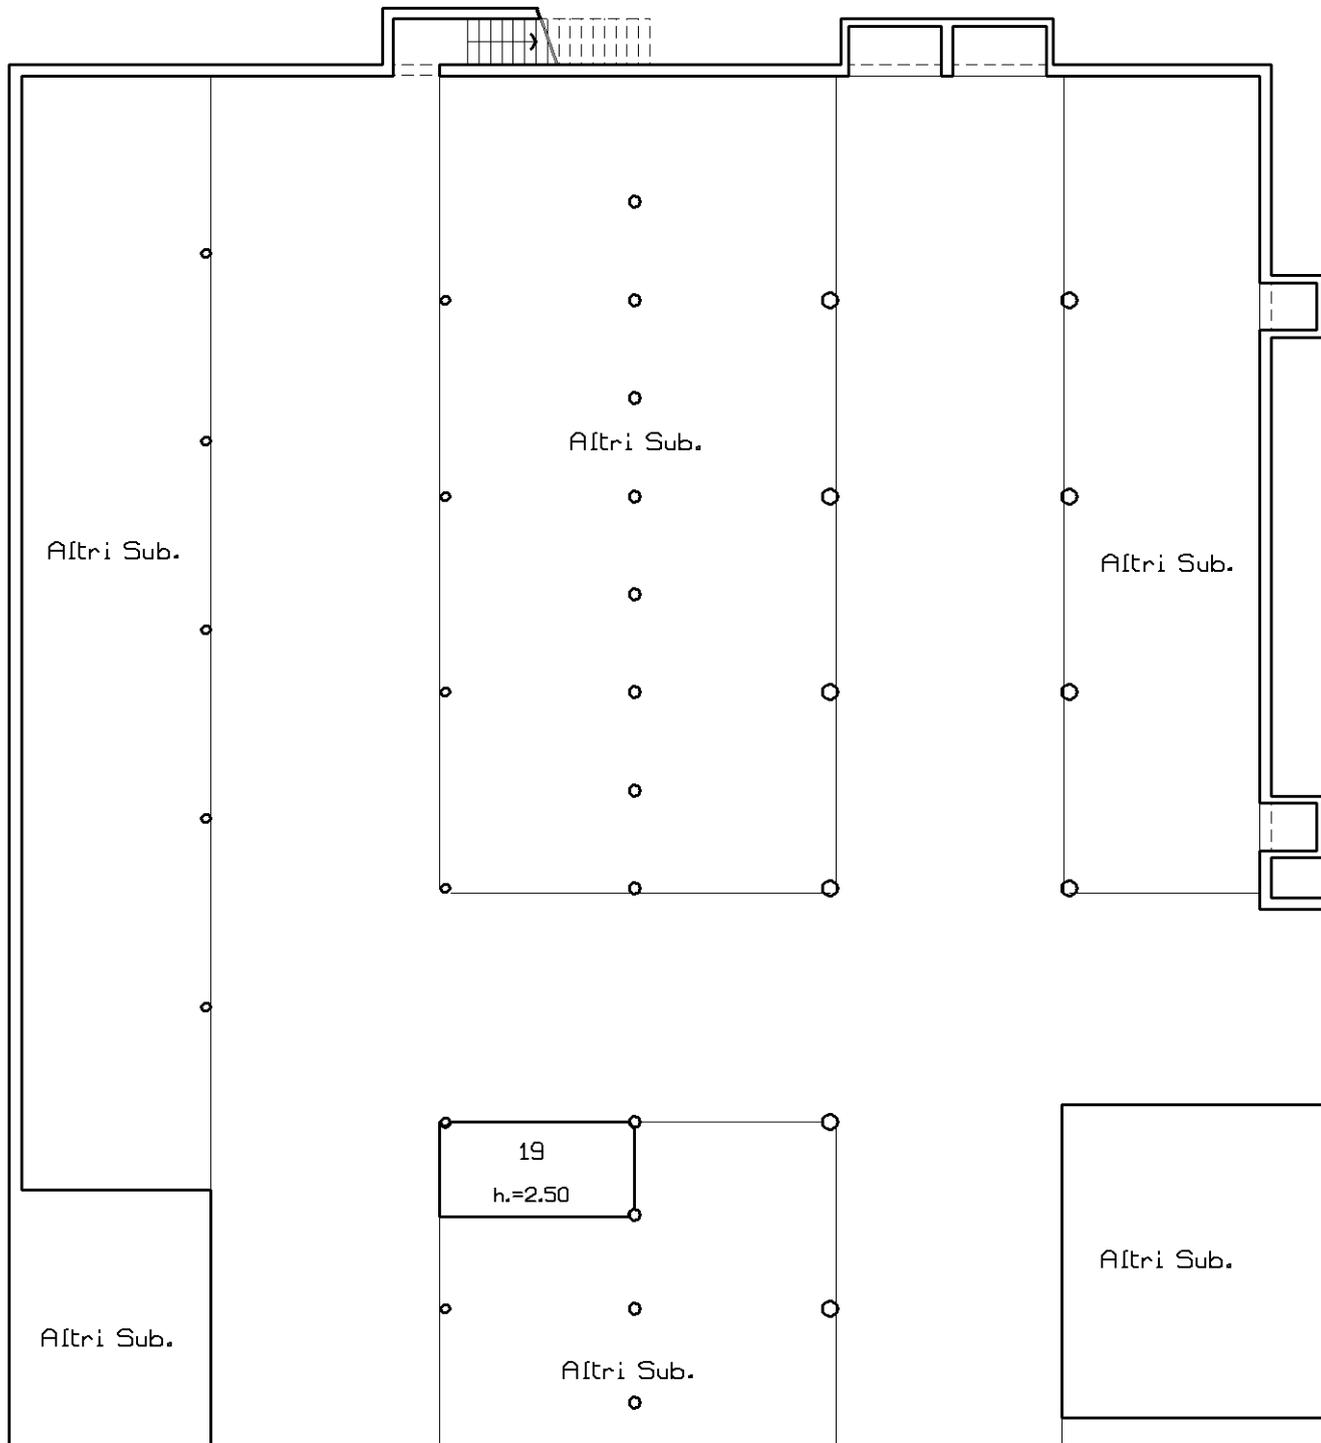

Ultima planimetria in atti



Catasto dei Fabbricati - Situazione al 18/10/2022 - Comune di MONIGA DEL GARDA(F373) - < Sez. urbana NCT - Foglio 1 - Particella 558 - Subalterno 7 > - Uiu graffiata
VIA DEI CANESTRELLI n. 7 Piano S1 - T-1

**Agenzia delle Entrate
CATASTO FABBRICATI
Ufficio Provinciale di
Brescia**

Dichiarazione protocollo n. BS0146077 del 09/07/2014

Planimetria di u.i.u. in Comune di Moniga Del Garda

Via Dei Canestrelli

civ. 7

Identificativi Catastali:

Sezione: NCT

Foglio: 1

Particella: 558

Subalterno: 3

Compilata da:
Cloza Camillo

Iscritto all'albo:
Geometri


Prov. Brescia

N. 01355

Scheda n. 183

Scala 1:200

**-Piano Interrato-
(Scheda sub.197)**

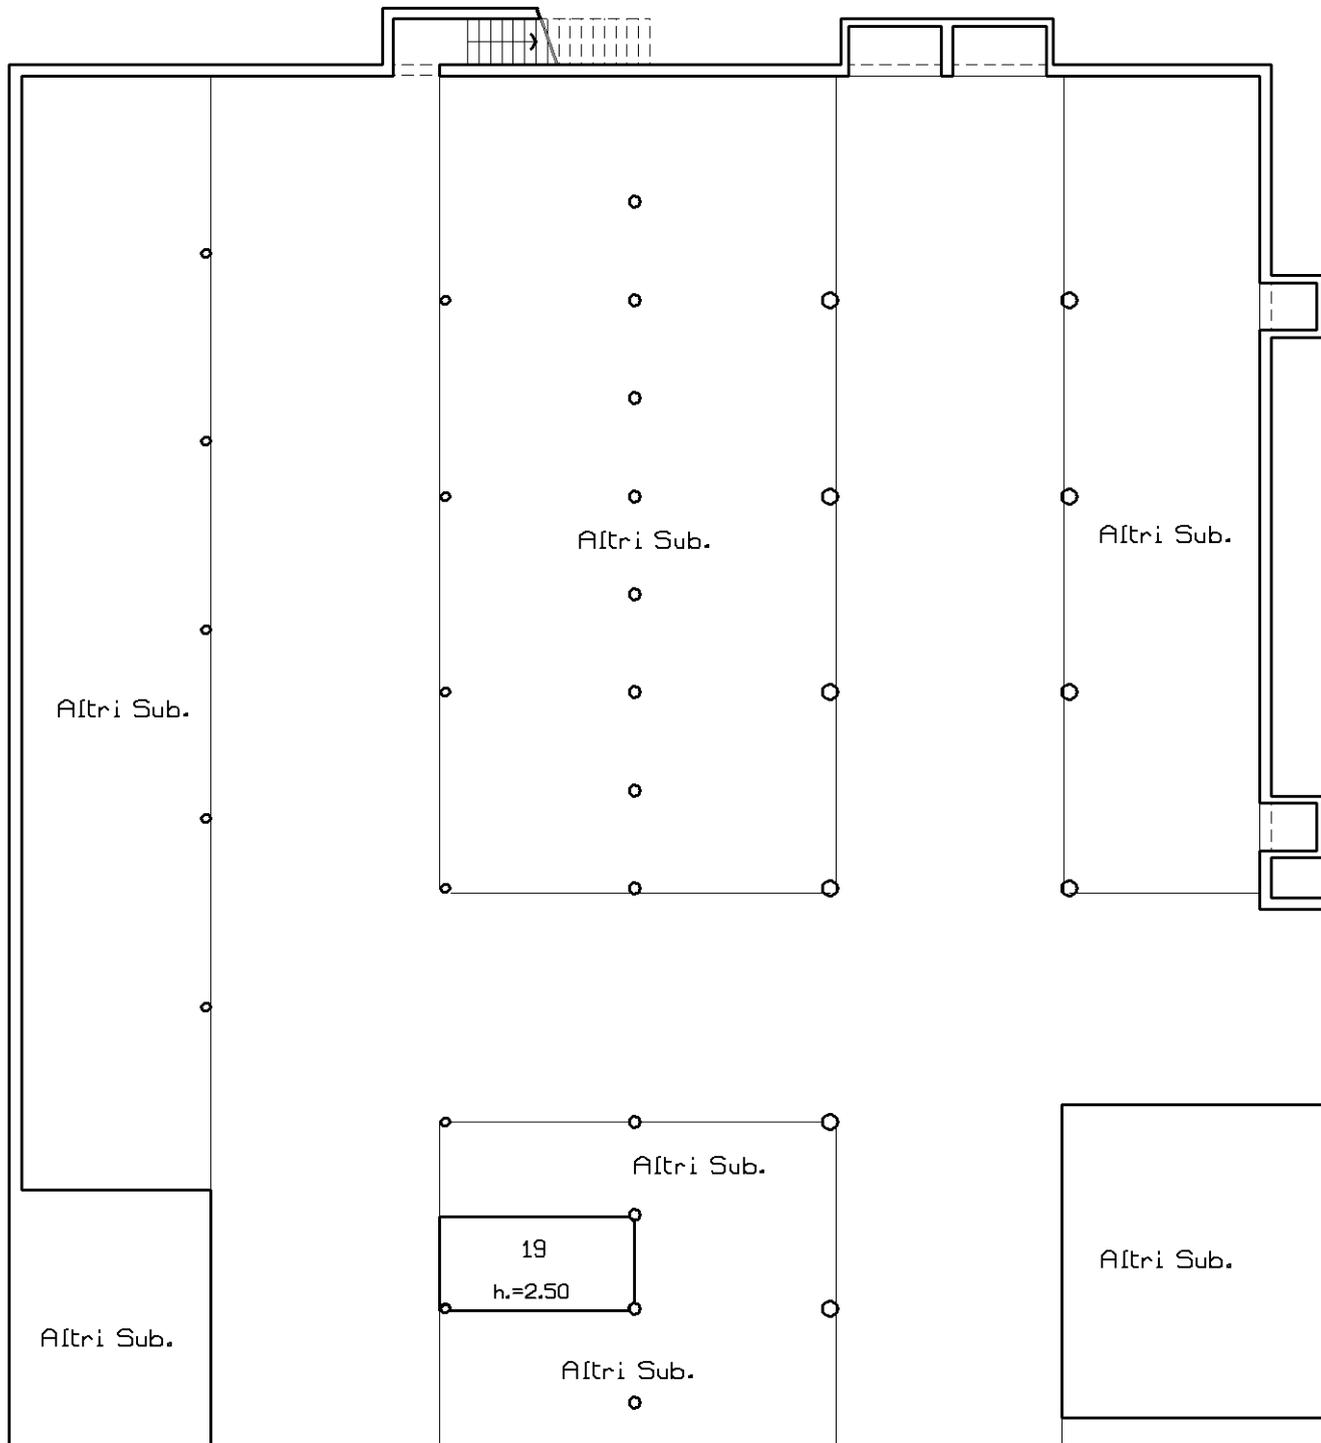

Ultima planimetria in atti

Catasto dei Fabbricati - Situazione al 18/10/2022 - Comune di MONIGA DEL GARDA(F373) - < Sez. urbana NCT - Foglio 1 - Particella 558 - Subalterno 7 > - Uiu graffiata
VIA DEI CANESTRELLI n. 7 Piano S1 - T-1

Agenzia delle Entrate
CATASTO FABBRICATI
Ufficio Provinciale di
Brescia

Dichiarazione protocollo n. BS0146077 del 09/07/2014

Planimetria di u.i.u. in Comune di Moniga Del Garda

Via Dei Canestrelli

civ. 7

Identificativi Catastali:

Sezione: NCT

Foglio: 1

Particella: 558

Subalterno: 3

Compilata da:

Cloza Camillo

Iscritto all'albo:

Geometri


Prov. Brescia

N. 01355

Scheda n. 184

Scala 1:200

-Piano Interrato-
(Scheda sub.198)

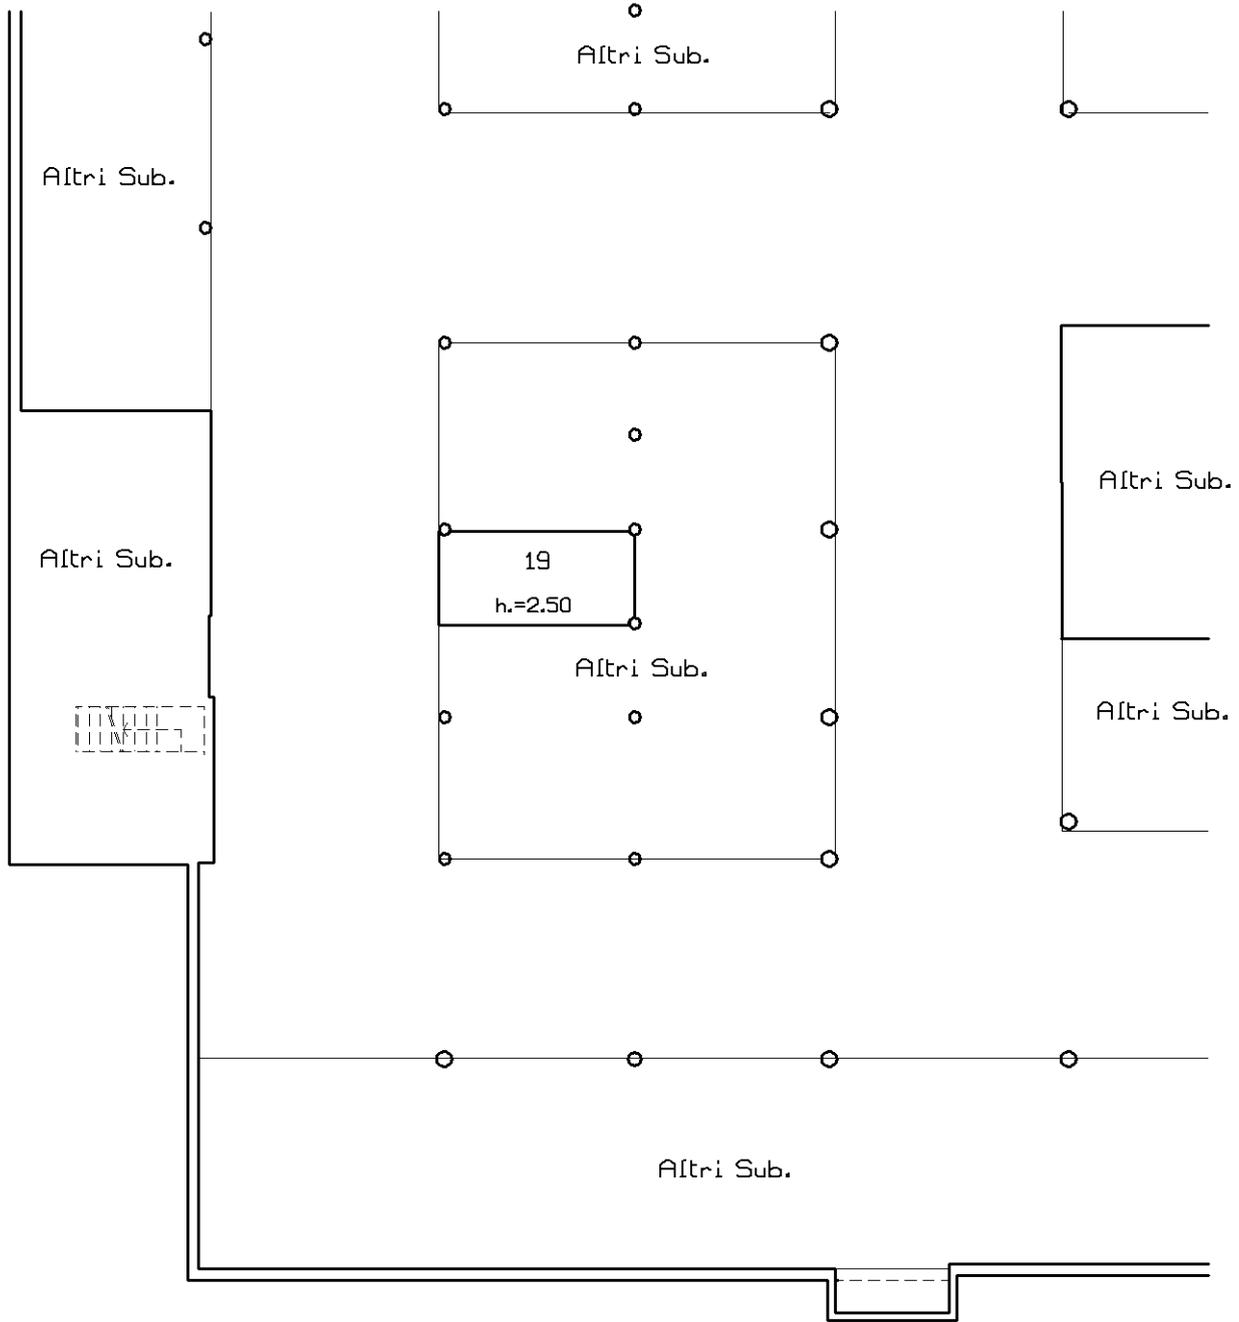

Ultima planimetria in atti



Agenzia delle Entrate
CATASTO FABBRICATI
Ufficio Provinciale di
Brescia

Dichiarazione protocollo n. BS0146077 del 09/07/2014

Planimetria di u.i.u. in Comune di Moniga Del Garda

Via Dei Canestrelli

civ. 7

Identificativi Catastali:

Sezione: NCT
Foglio: 1
Particella: 558
Subalterno: 3

Compilata da:
Cloza Camillo

Iscritto all'albo:
Geometri


Prov. Brescia

N. 01355

Scheda n. 185

Scala 1:200

-Piano Interrato-
(Scheda sub.199)

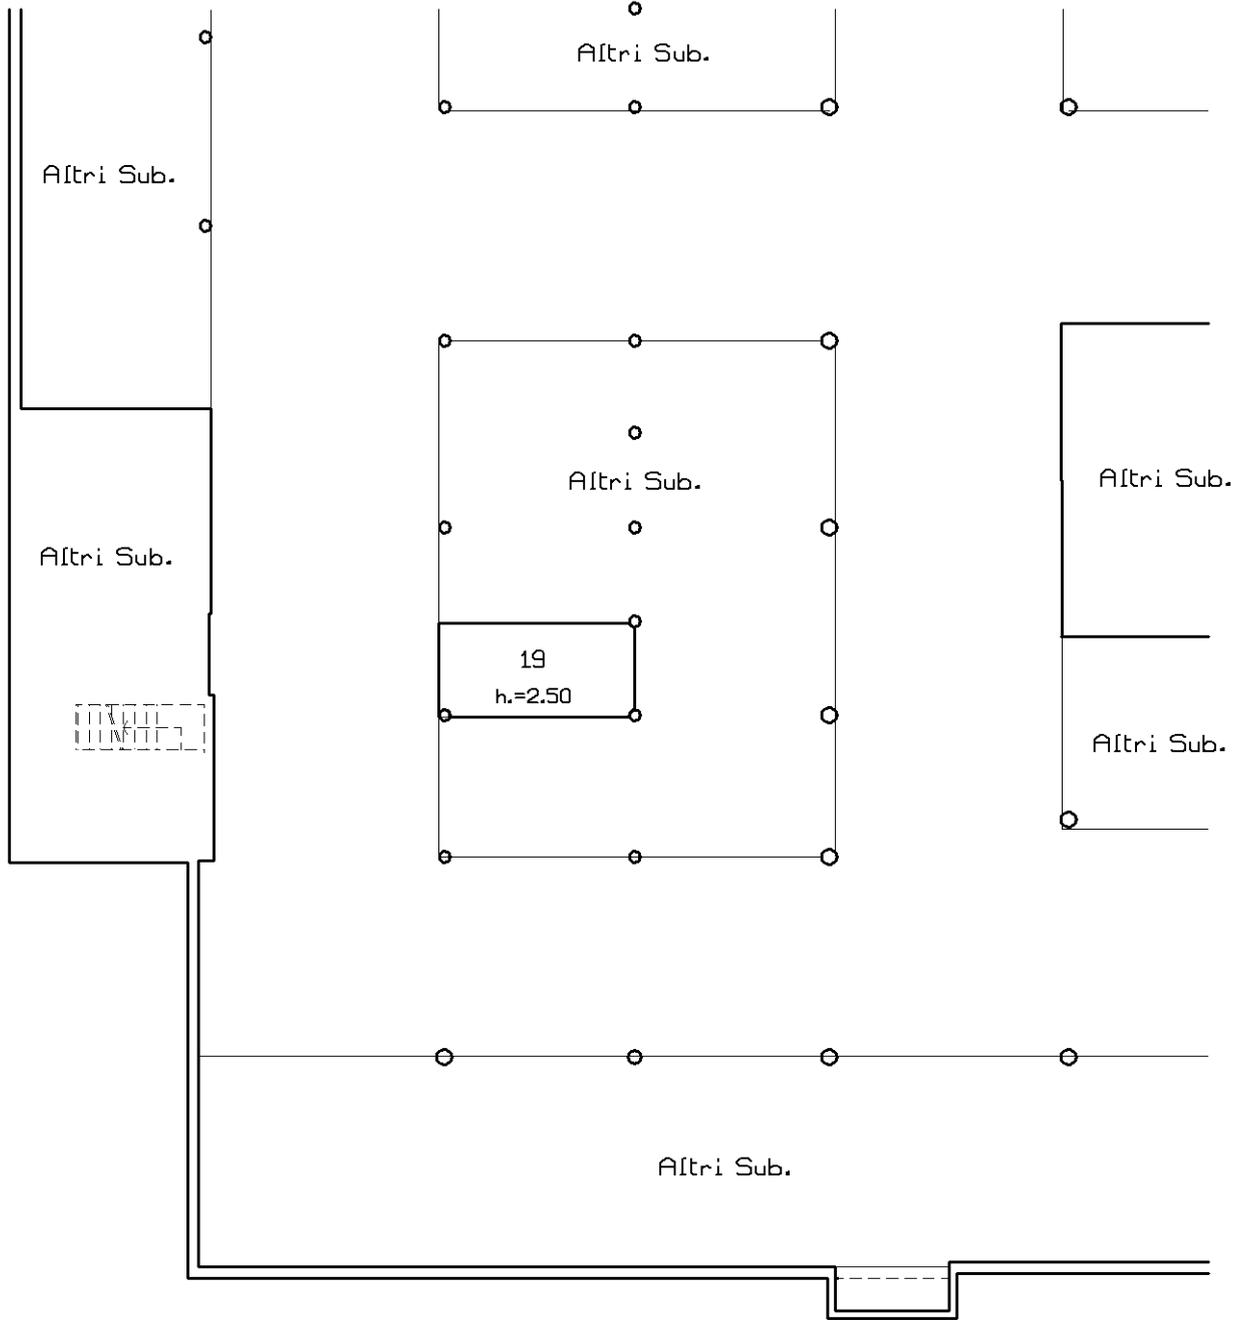

Ultima planimetria in atti



Agenzia delle Entrate
CATASTO FABBRICATI
Ufficio Provinciale di
Brescia

Dichiarazione protocollo n. BS0146077 del 09/07/2014

Planimetria di u.i.u. in Comune di Moniga Del Garda

Via Dei Canestrelli

civ. 7

Identificativi Catastali:

Sezione: NCT

Foglio: 1

Particella: 558

Subalterno: 3

Compilata da:

Cloza Camillo

Iscritto all'albo:

Geometri


Prov. Brescia

N. 01355

Scheda n. 186

Scala 1:200

-Piano Interrato-
(Scheda sub.200)

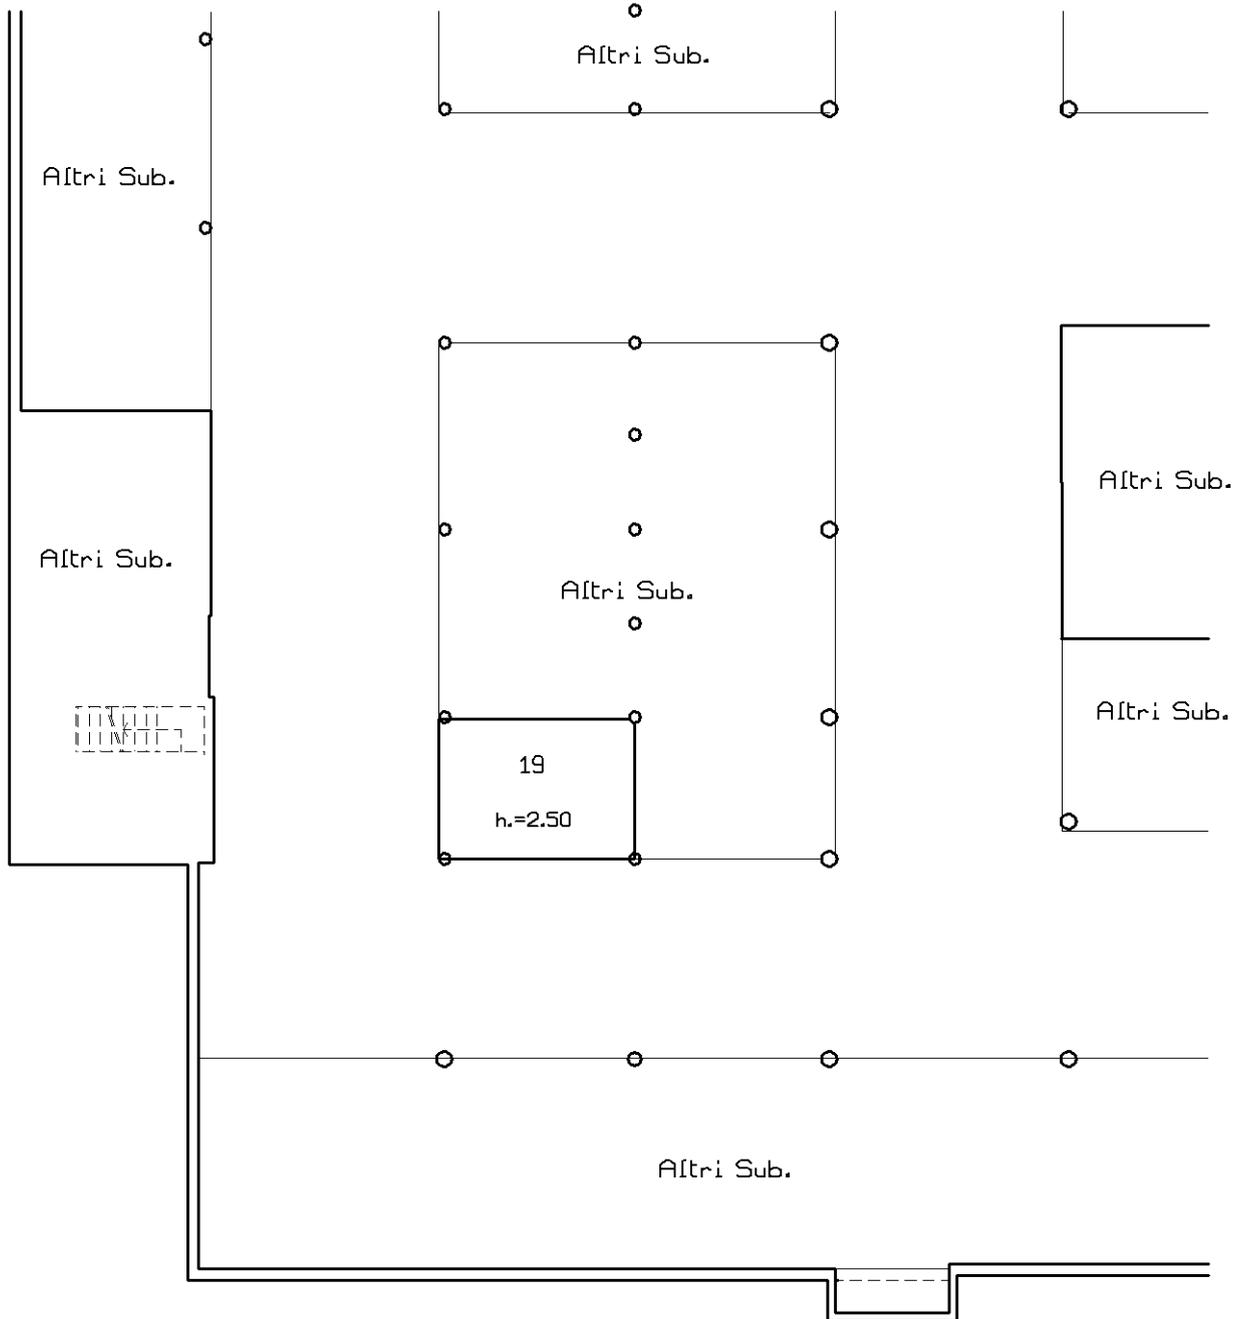

Ultima planimetria in atti

**Agenzia delle Entrate
CATASTO FABBRICATI
Ufficio Provinciale di
Brescia**

Dichiarazione protocollo n. BS0146077 del 09/07/2014

Planimetria di u.i.u. in Comune di Moniga Del Garda

Via Dei Canestrelli

civ. 7

Identificativi Catastali:

Sezione: NCT

Foglio: 1

Particella: 558

Subalterno: 3

Compilata da:
Cloza Camillo

Iscritto all'albo:
Geometri


Prov. Brescia

N. 01355

Scheda n. 187

Scala 1:200

**-Piano Terra -
(Scheda sub.205)**

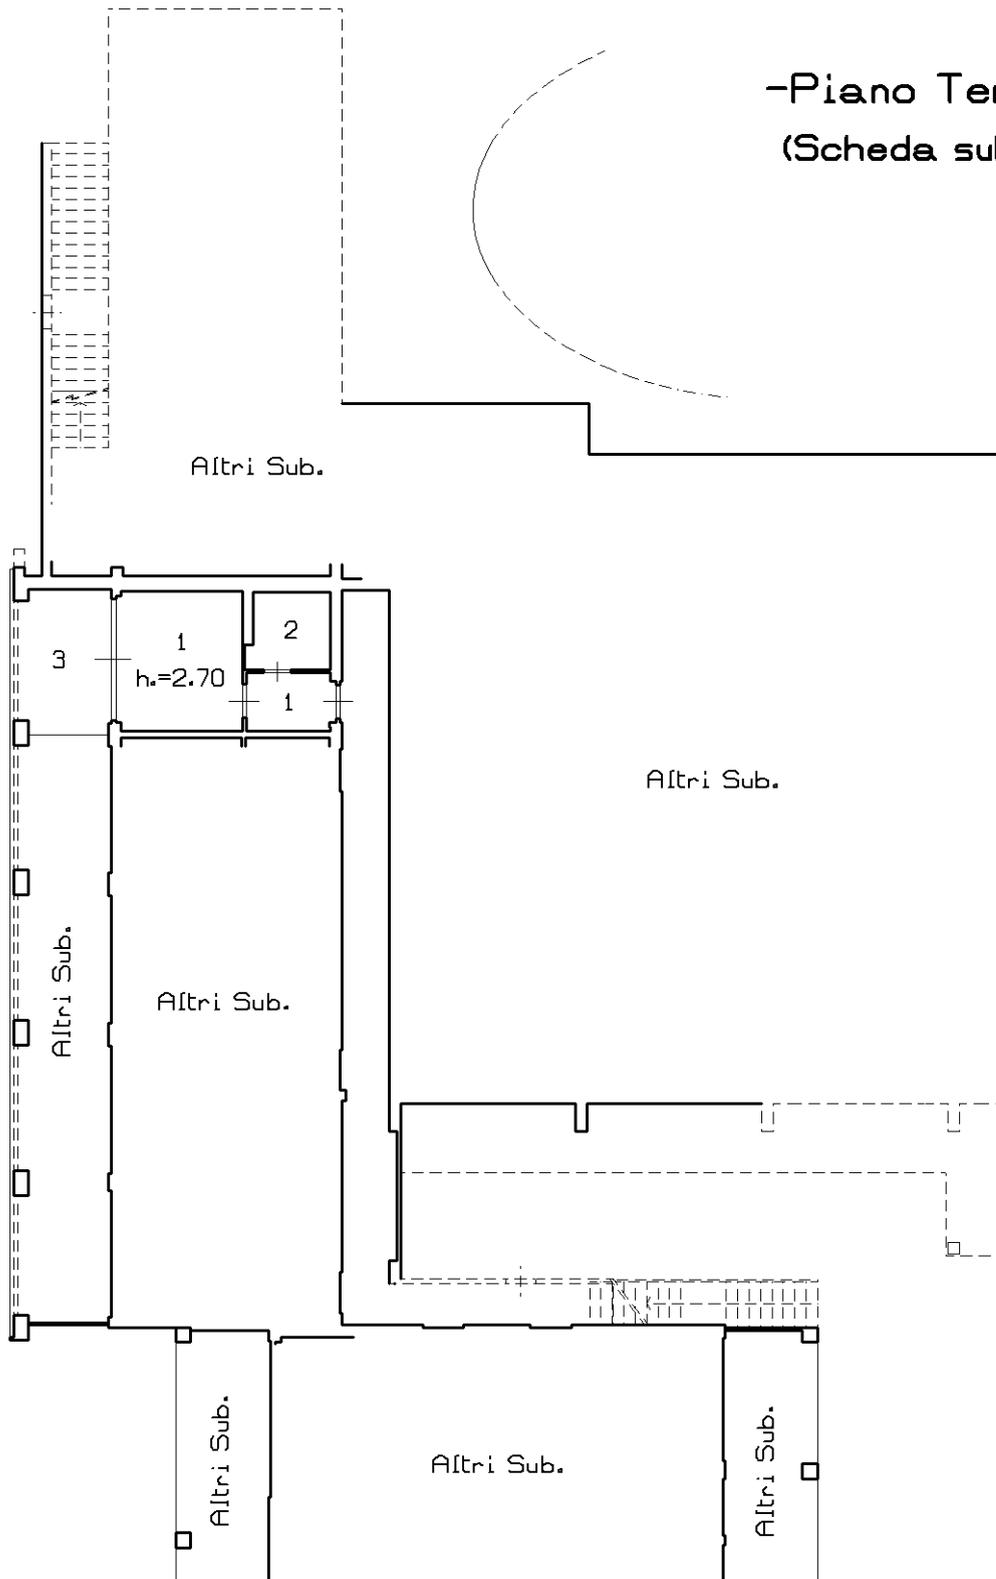

Ultima planimetria in atti

Catasto dei Fabbricati - Situazione al 18/10/2022 - Comune di MONIGA DEL GARDA(F373) - < Sez. urbana NCT - Foglio 1 - Particella 558 - Subalterno 7 > - Uiu graffiata
VIA DEI CANESTRELLI n. 7 Piano S1 - T-1

**Agenzia delle Entrate
CATASTO FABBRICATI
Ufficio Provinciale di
Brescia**

Dichiarazione protocollo n. BS0146077 del 09/07/2014

Planimetria di u.i.u. in Comune di Moniga Del Garda

Via Dei Canestrelli

civ. 7

Identificativi Catastali:

Sezione: NCT

Foglio: 1

Particella: 558

Subalterno: 3

Compilata da:
Cloza Camillo

Iscritto all'albo:
Geometri


Prov. Brescia

N. 01355

Scheda n. 188

Scala 1:200

**-Piano Terra -
(Scheda sub.206)**

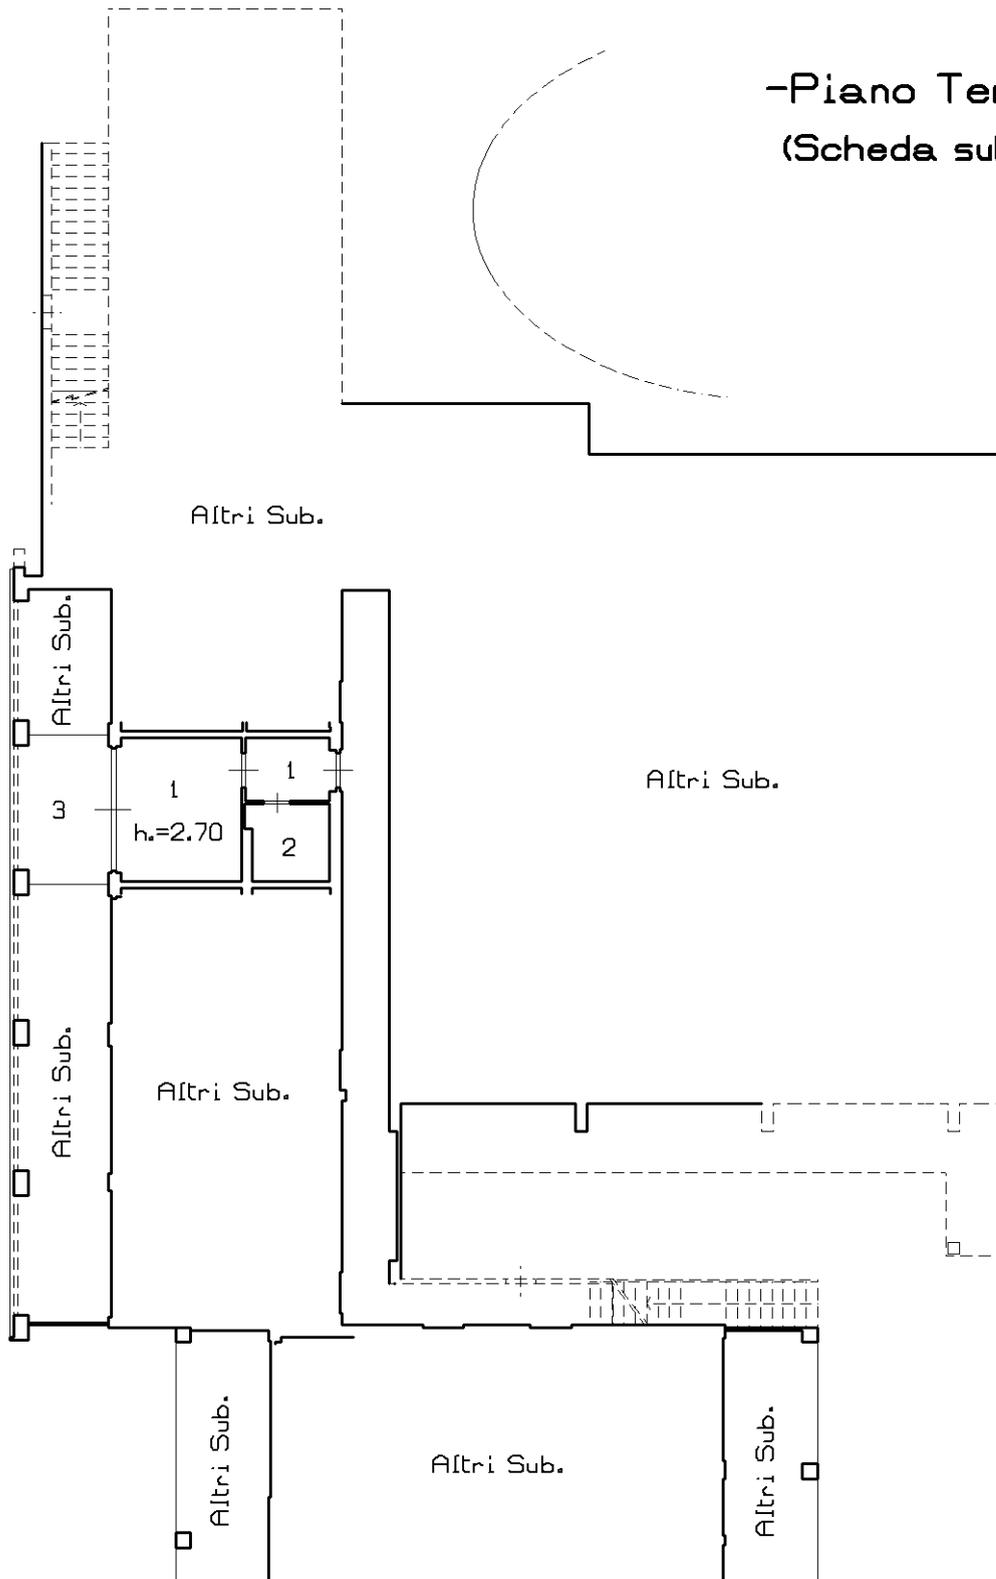

Catasto dei Fabbricati - Situazione al 18/10/2022 - Comune di MONIGA DEL GARDA(F373) - < Sez. urbana NCT - Foglio 1 - Particella 558 - Subalterno 7 > - Uiu graffiata
VIA DEI CANESTRELLI n. 7 Piano S1 - T-1

Ultima planimetria in atti

**Agenzia delle Entrate
CATASTO FABBRICATI
Ufficio Provinciale di
Brescia**

Dichiarazione protocollo n. BS0146077 del 09/07/2014

Planimetria di u.i.u. in Comune di Moniga Del Garda

Via Dei Canestrelli

civ. 7

Identificativi Catastali:

Sezione: NCT
Foglio: 1
Particella: 558
Subalterno: 3

Compilata da:
Cloza Camillo

Iscritto all'albo:
Geometri


Prov. Brescia

N. 01355

Scheda n. 189

Scala 1:200

**-Piano Terra -
(Scheda sub.207)**

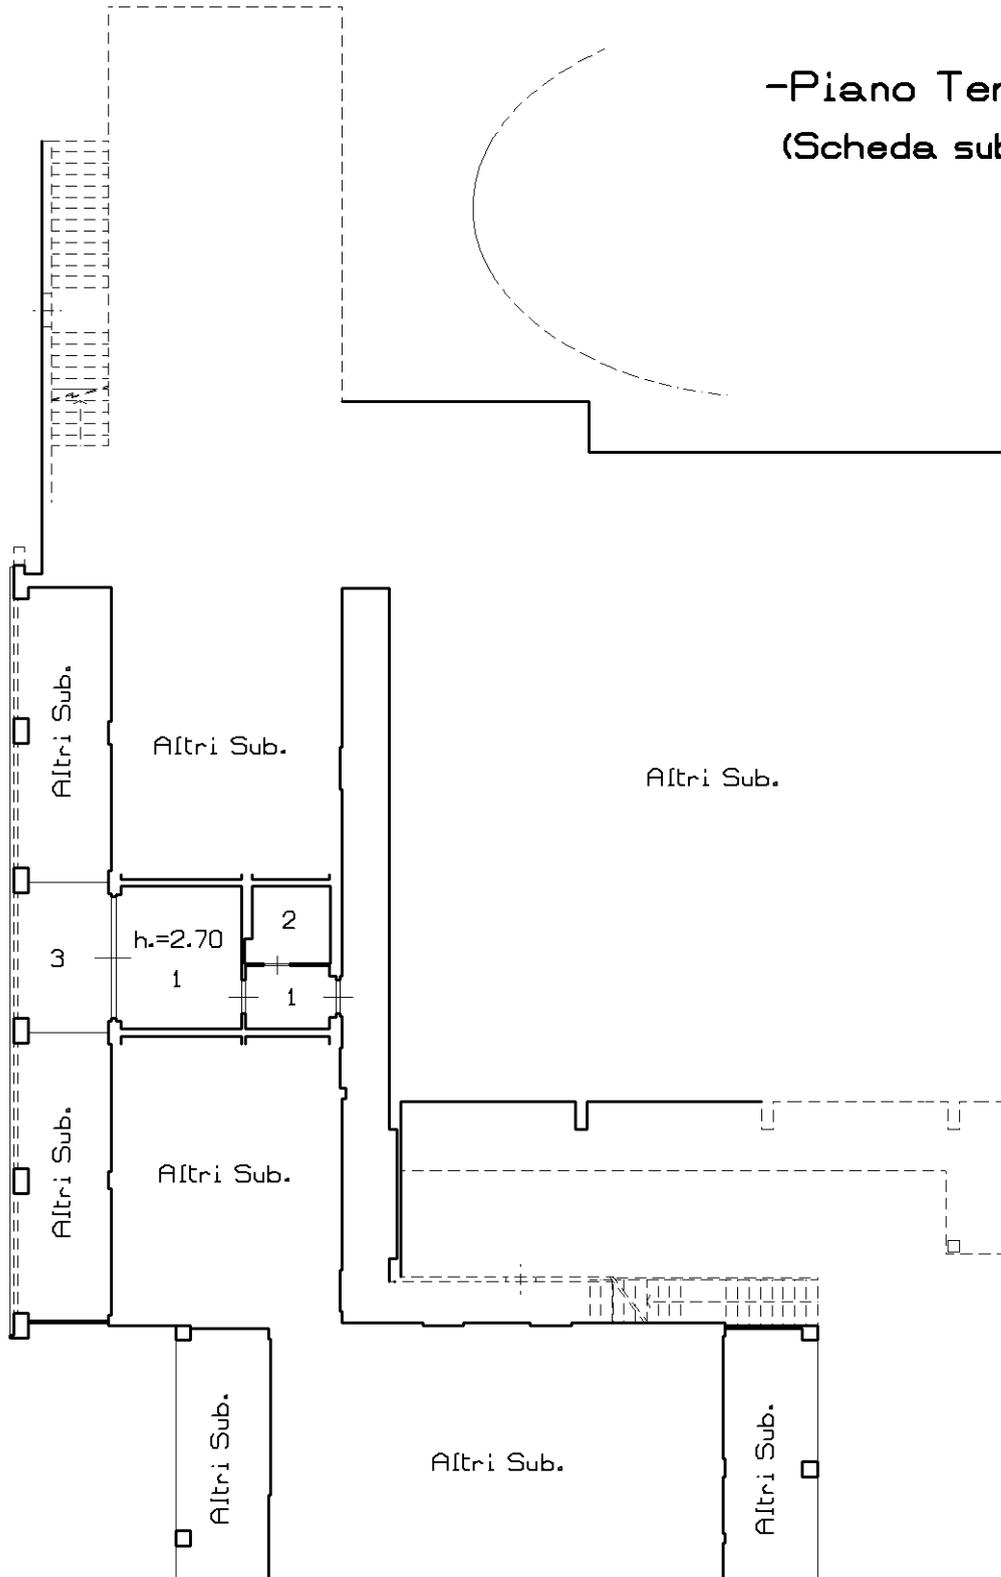

Ultima planimetria in atti

**Agenzia delle Entrate
CATASTO FABBRICATI
Ufficio Provinciale di
Brescia**

Dichiarazione protocollo n. BS0146077 del 09/07/2014

Planimetria di u.i.u. in Comune di Moniga Del Garda

Via Dei Canestrelli

civ. 7

Identificativi Catastali:

Sezione: NCT
Foglio: 1
Particella: 558
Subalterno: 3

Compilata da:
Cloza Camillo

Iscritto all'albo:
Geometri


Prov. Brescia

N. 01355

Scheda n. 190

Scala 1:200

**-Piano Terra -
(Scheda sub.208)**

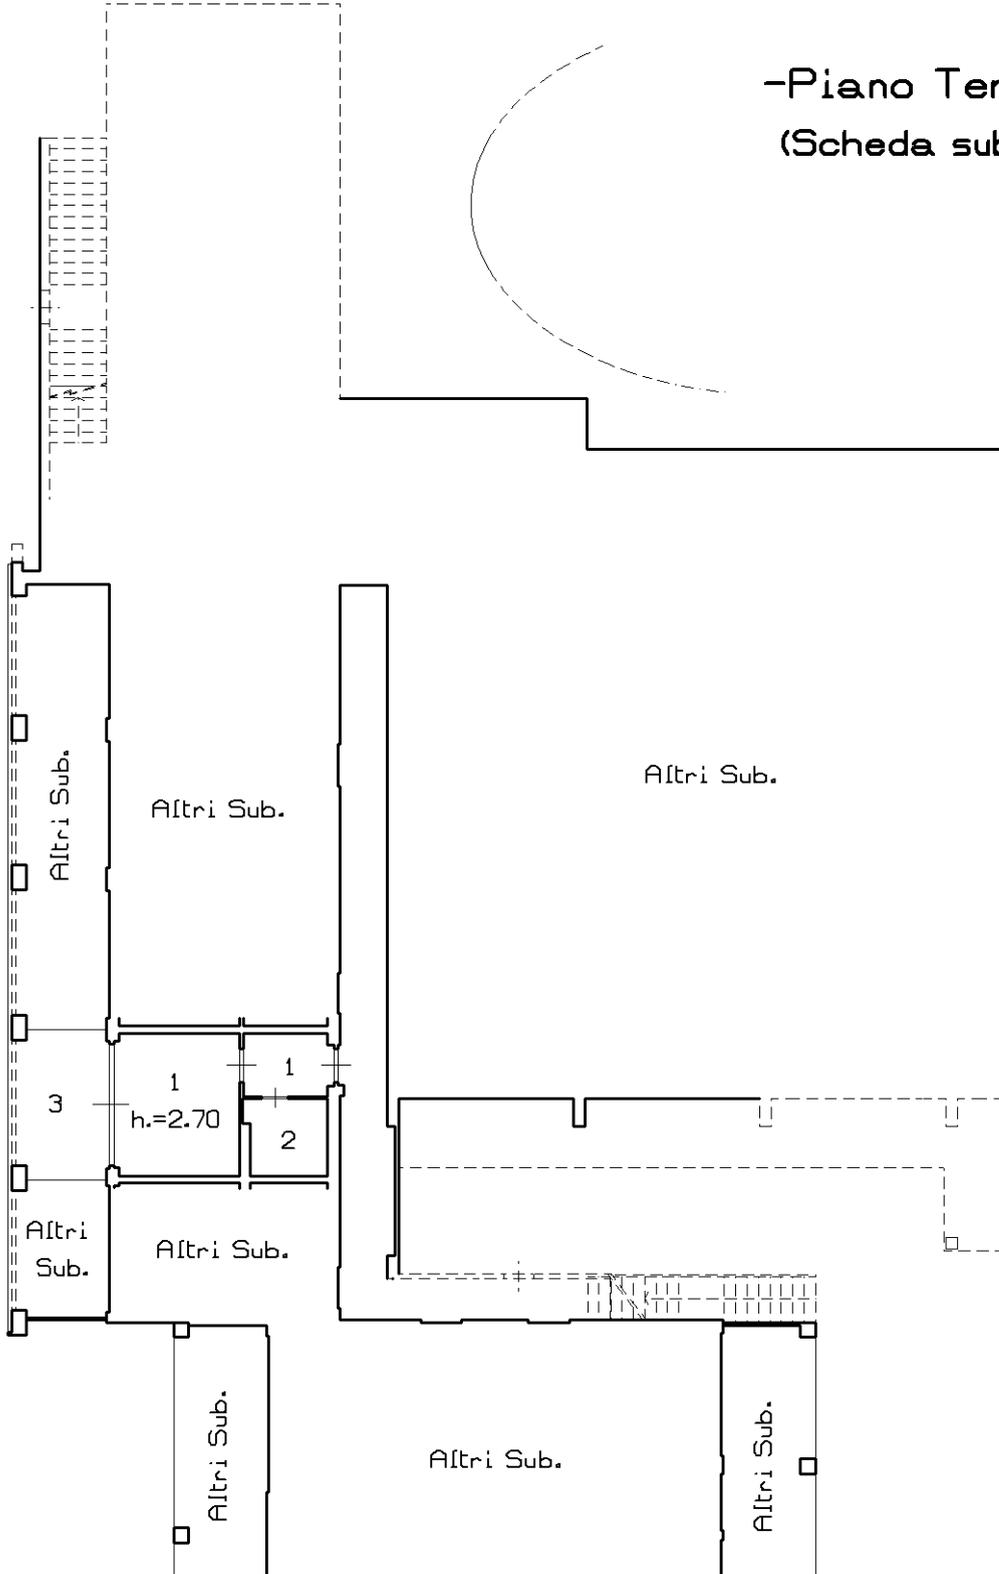

Catasto dei Fabbricati - Situazione al 18/10/2022 - Comune di MONIGA DEL GARDA(F373) - < Sez. urbana NCT - Foglio 1 - Particella 558 - Subalterno 7 > - Uiu grafiata
VIA DEI CANESTRELLI n. 7 Piano S1 - T-1

Ultima planimetria in atti

**Agenzia delle Entrate
CATASTO FABBRICATI
Ufficio Provinciale di
Brescia**

Dichiarazione protocollo n. BS0146077 del 09/07/2014

Planimetria di u.i.u. in Comune di Moniga Del Garda

Via Dei Canestrelli

civ. 7

Identificativi Catastali:

Sezione: NCT
Foglio: 1
Particella: 558
Subalterno: 3

Compilata da:
Cloza Camillo

Iscritto all'albo:
Geometri


Prov. Brescia

N. 01355

Scheda n. 191

Scala 1:200

**-Piano Terra-
(Scheda sub.209)**

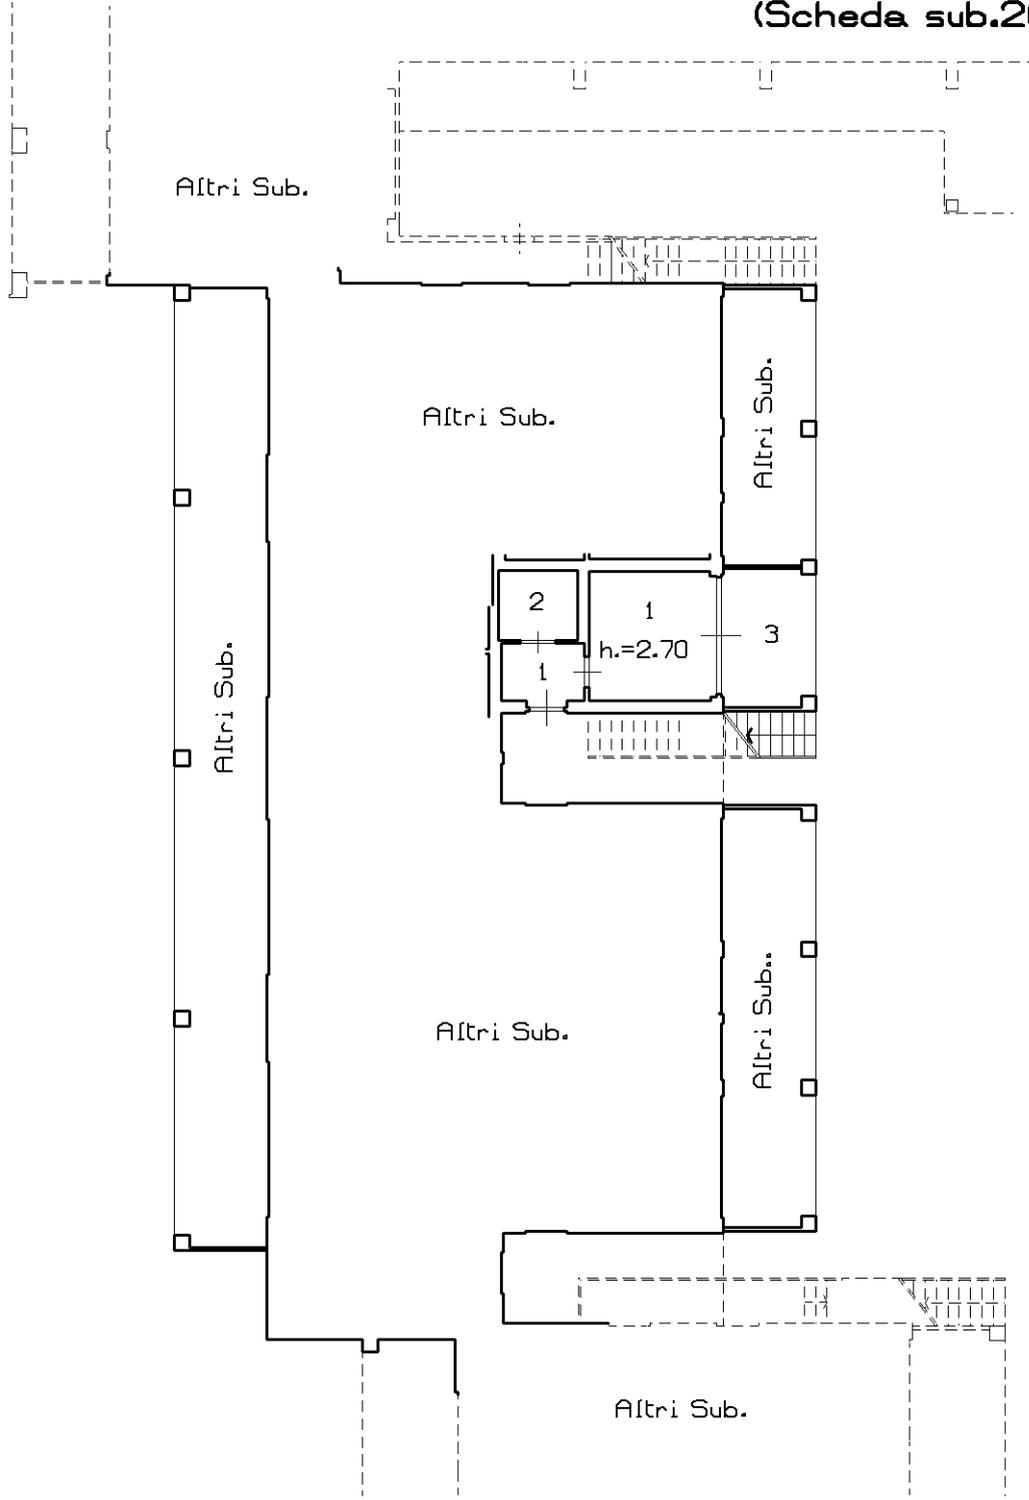

Ultima planimetria in atti

**Agenzia delle Entrate
CATASTO FABBRICATI
Ufficio Provinciale di
Brescia**

Dichiarazione protocollo n. BS0146077 del 09/07/2014

Planimetria di u.i.u. in Comune di Moniga Del Garda

Via Dei Canestrelli

civ. 7

Identificativi Catastali:

Sezione: NCT
Foglio: 1
Particella: 558
Subalterno: 3

Compilata da:
Cloza Camillo

Iscritto all'albo:
Geometri


Prov. Brescia

N. 01355

Scheda n. 192

Scala 1:200

**-Piano Terra-
(Scheda sub.210)**

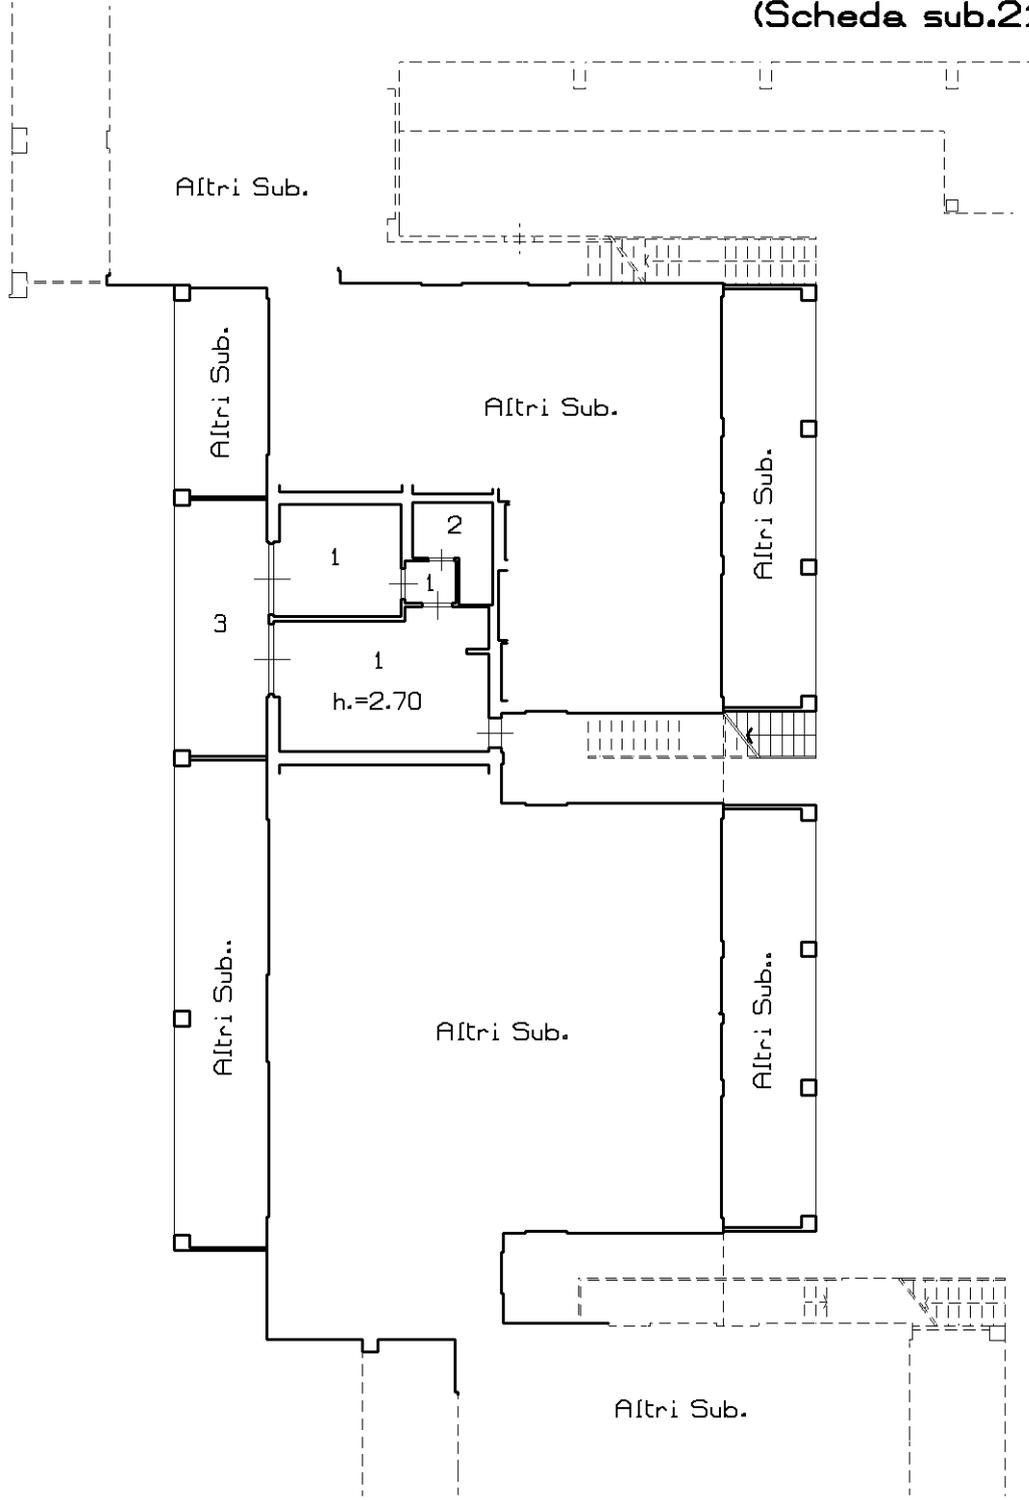

Ultima planimetria in atti

Agenzia delle Entrate
CATASTO FABBRICATI
Ufficio Provinciale di
Brescia

Dichiarazione protocollo n. BS0146077 del 09/07/2014

Planimetria di u.i.u. in Comune di Moniga Del Garda

Via Dei Canestrelli

civ. 7

Identificativi Catastali:

Sezione: NCT

Foglio: 1

Particella: 558

Subalterno: 3

Compilata da:
Cloza Camillo

Iscritto all'albo:
Geometri


Prov. Brescia

N. 01355

Scheda n. 193

Scala 1:200

-Piano Terra-
(Scheda sub.211)

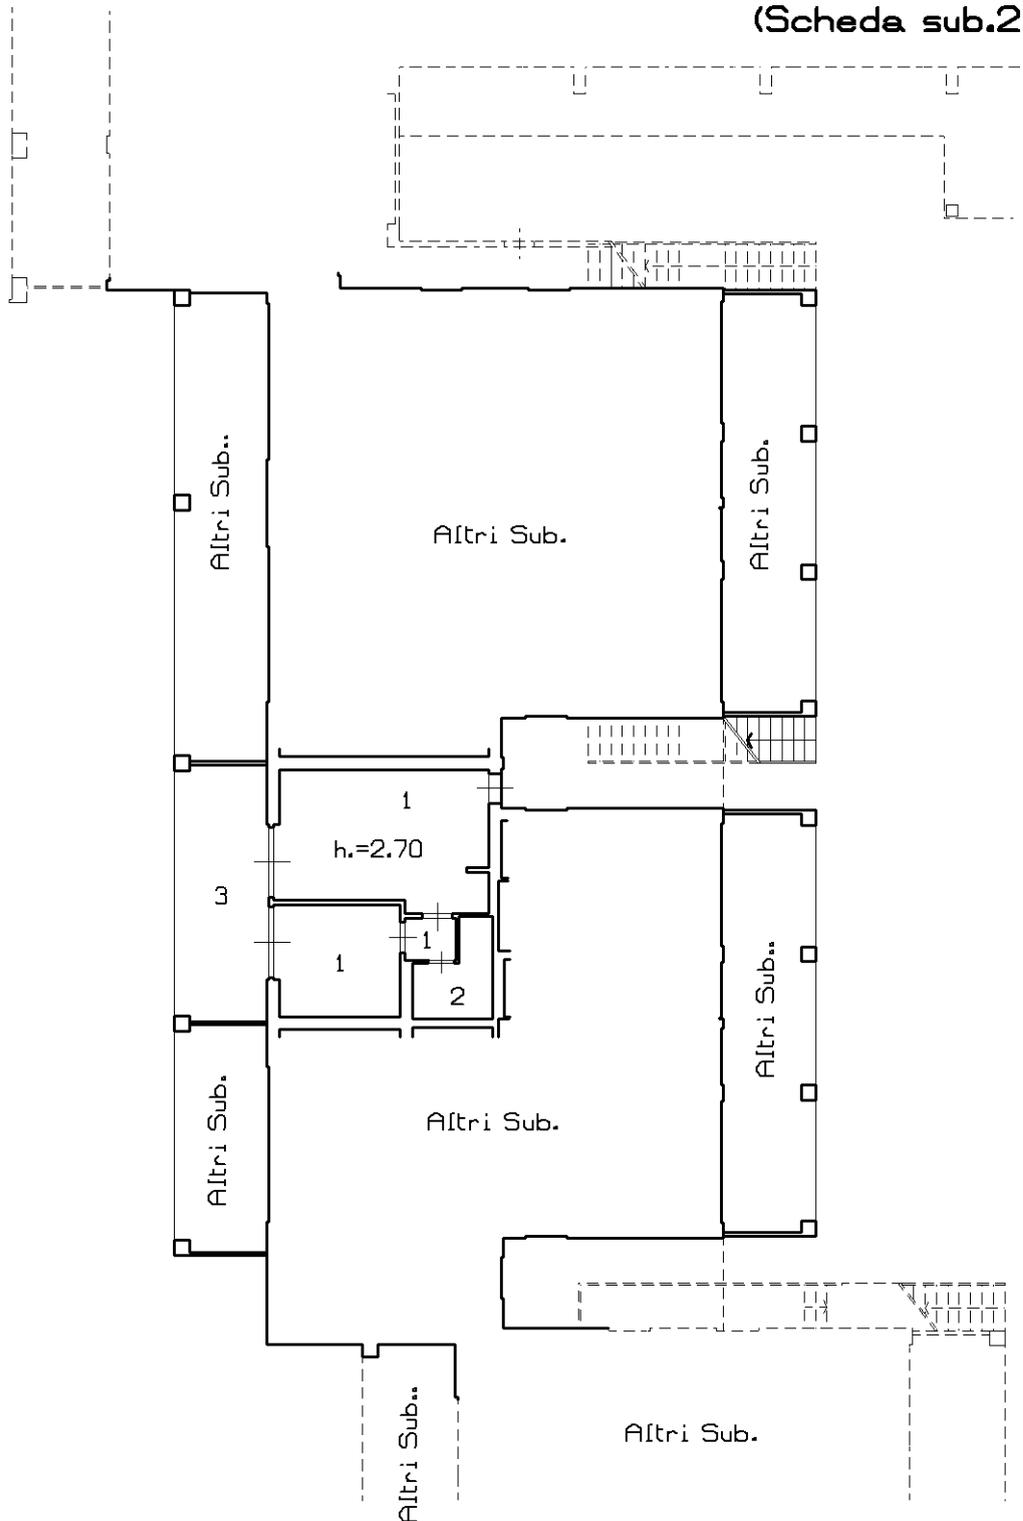

Ultima planimetria in atti

Catasto dei Fabbricati - Situazione al 18/10/2022 - Comune di MONIGA DEL GARDA(F373) - < Sez. urbana NCT - Foglio 1 - Particella 558 - Subalterno 7 > - Uiu graffiata
VIA DEI CANESTRELLI n. 7 Piano S1 - T-1

Agenzia delle Entrate
CATASTO FABBRICATI
Ufficio Provinciale di
Brescia

Dichiarazione protocollo n. BS0146077 del 09/07/2014

Planimetria di u.i.u. in Comune di Moniga Del Garda

Via Dei Canestrelli

civ. 7

Identificativi Catastali:

Sezione: NCT
Foglio: 1
Particella: 558
Subalterno: 3

Compilata da:
Cloza Camillo

Iscritto all'albo:
Geometri


Prov. Brescia

N. 01355

Scheda n. 194

Scala 1:200

-Piano Terra-
(Scheda sub.212)

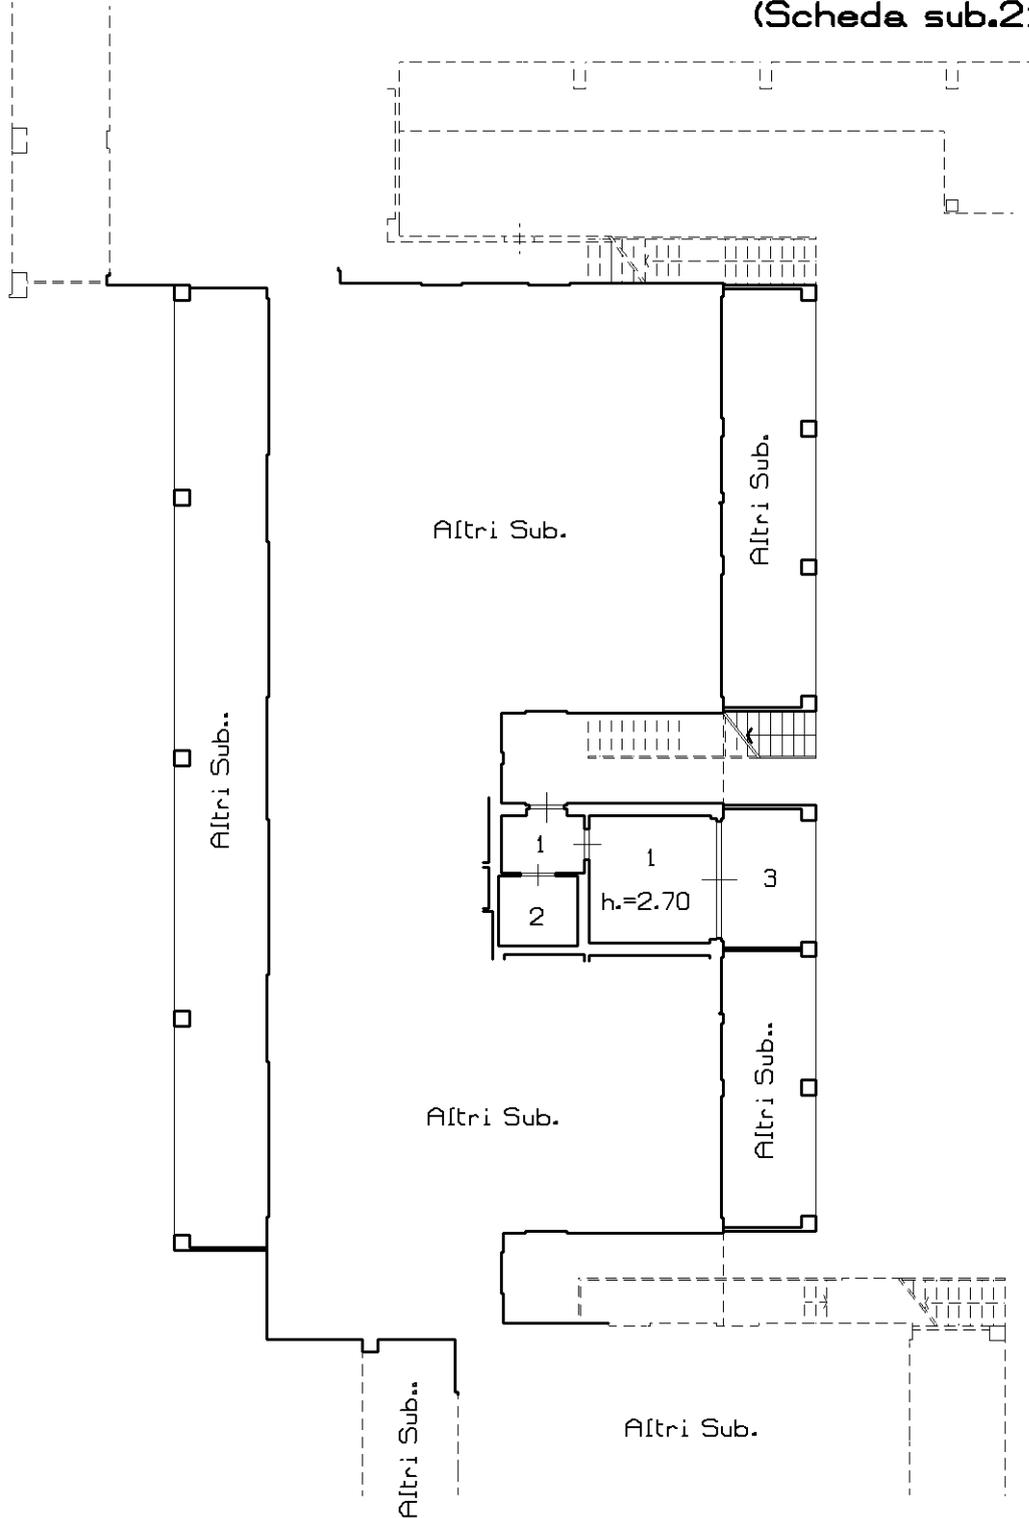

Ultima planimetria in atti

Agenzia delle Entrate
CATASTO FABBRICATI
Ufficio Provinciale di
Brescia

Dichiarazione protocollo n. BS0146077 del 09/07/2014

Planimetria di u.i.u. in Comune di Moniga Del Garda

Via Dei Canestrelli

civ. 7

Identificativi Catastali:

Sezione: NCT

Foglio: 1

Particella: 558

Subalterno: 3

Compilata da:
Cloza Camillo

Iscritto all'albo:
Geometri


Prov. Brescia

N. 01355

Scheda n. 195

Scala 1:200

-Piano Terra-
(Scheda sub.213)

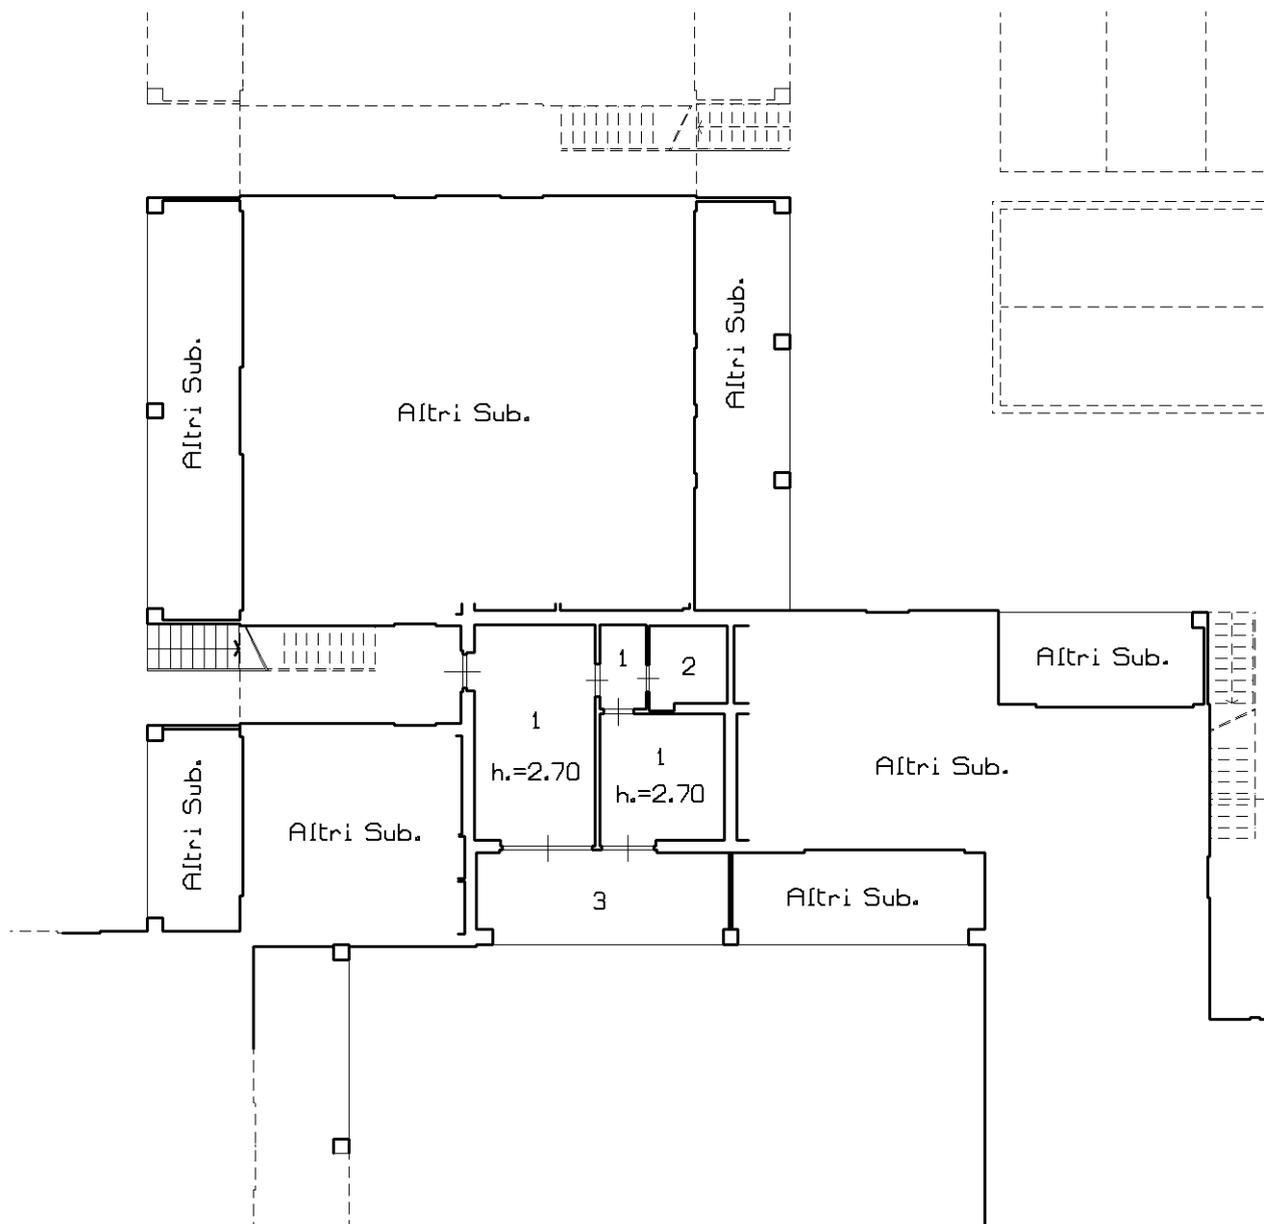

Ultima planimetria in atti

Catasto dei Fabbricati - Situazione al 18/10/2022 - Comune di MONIGA DEL GARDA(F373) - < Sez. urbana NCT - Foglio 1 - Particella 558 - Subalterno 7 > - Uiu graffiata
VIA DEI CANESTRELLI n. 7 Piano S1 - T-1

**Agenzia delle Entrate
CATASTO FABBRICATI
Ufficio Provinciale di
Brescia**

Dichiarazione protocollo n. BS0146077 del 09/07/2014

Planimetria di u.i.u. in Comune di Moniga Del Garda

Via Dei Canestrelli

civ. 7

Identificativi Catastali:

Sezione: NCT

Foglio: 1

Particella: 558

Subalterno: 3

Compilata da:
Cloza Camillo

Iscritto all'albo:
Geometri


Prov. Brescia

N. 01355

Scheda n. 196

Scala 1:200

**-Piano Terra-
(Scheda sub.214)**

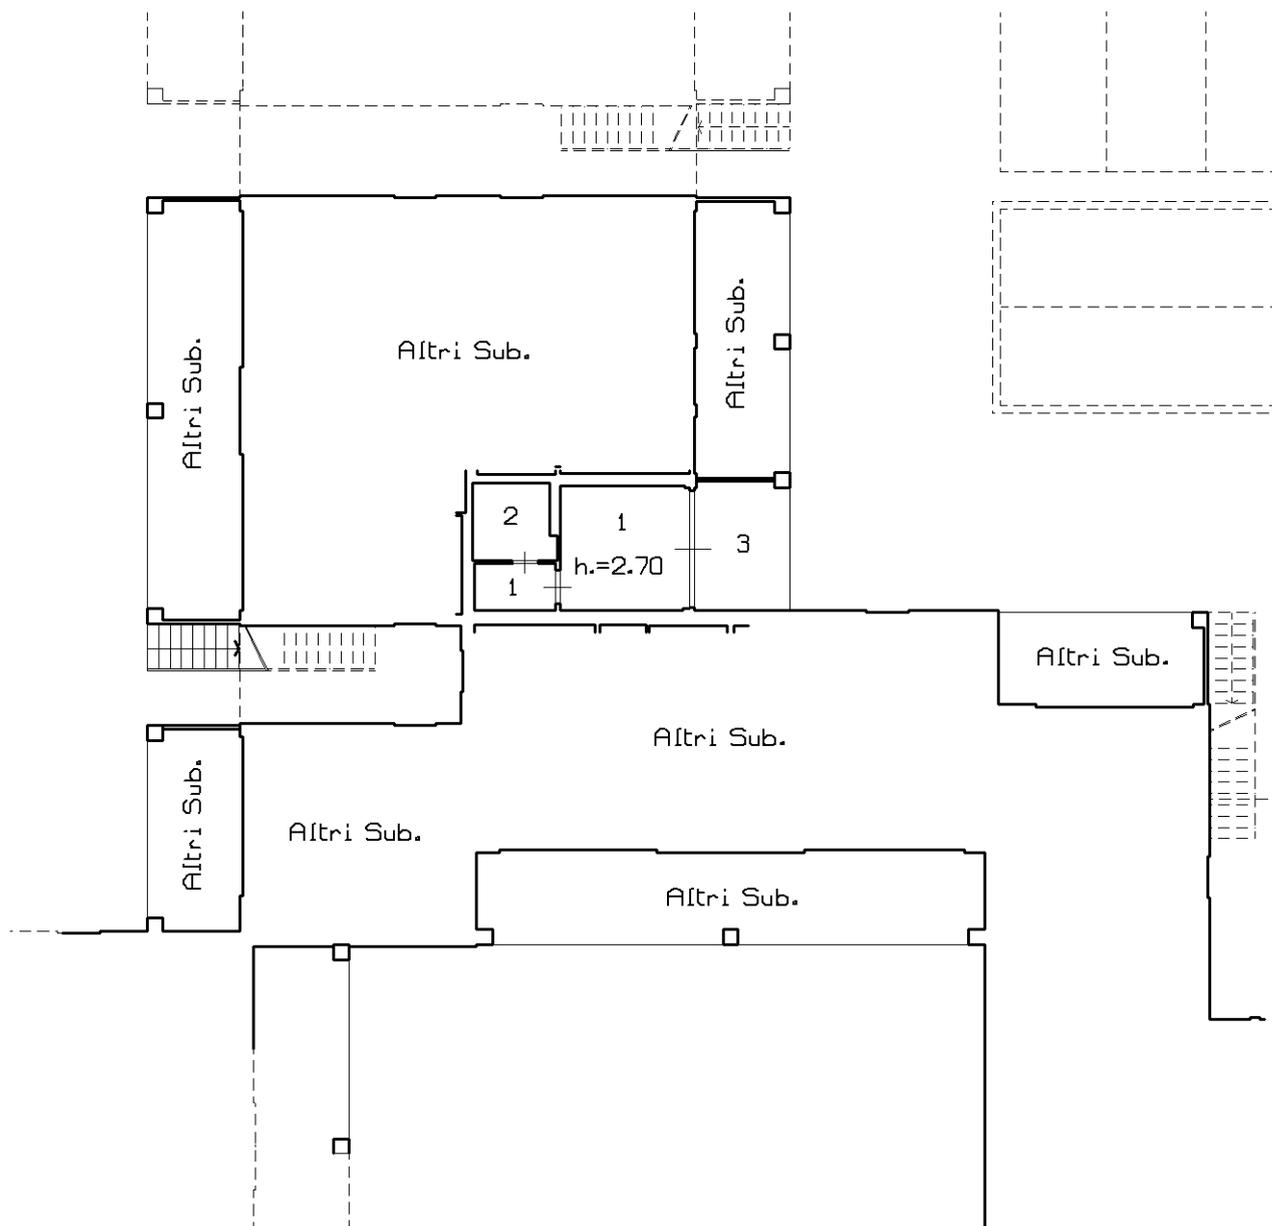

Catasto dei Fabbricati - Situazione al 18/10/2022 - Comune di MONIGA DEL GARDA(F373) - < Sez. urbana NCT - Foglio 1 - Particella 558 - Subalterno 7 > - Uiu graffiata
VIA DEI CANESTRELLI n. 7 Piano S1 - T-1

Ultima planimetria in atti

**Agenzia delle Entrate
CATASTO FABBRICATI
Ufficio Provinciale di
Brescia**

Dichiarazione protocollo n. BS0146077 del 09/07/2014

Planimetria di u.i.u. in Comune di Moniga Del Garda

Via Dei Canestrelli

civ. 7

Identificativi Catastali:

Sezione: NCT
Foglio: 1
Particella: 558
Subalterno: 3

Compilata da:
Cloza Camillo

Iscritto all'albo:
Geometri


Prov. Brescia

N. 01355

Scheda n. 197

Scala 1:200

**-Piano Terra-
(Scheda sub.215)**

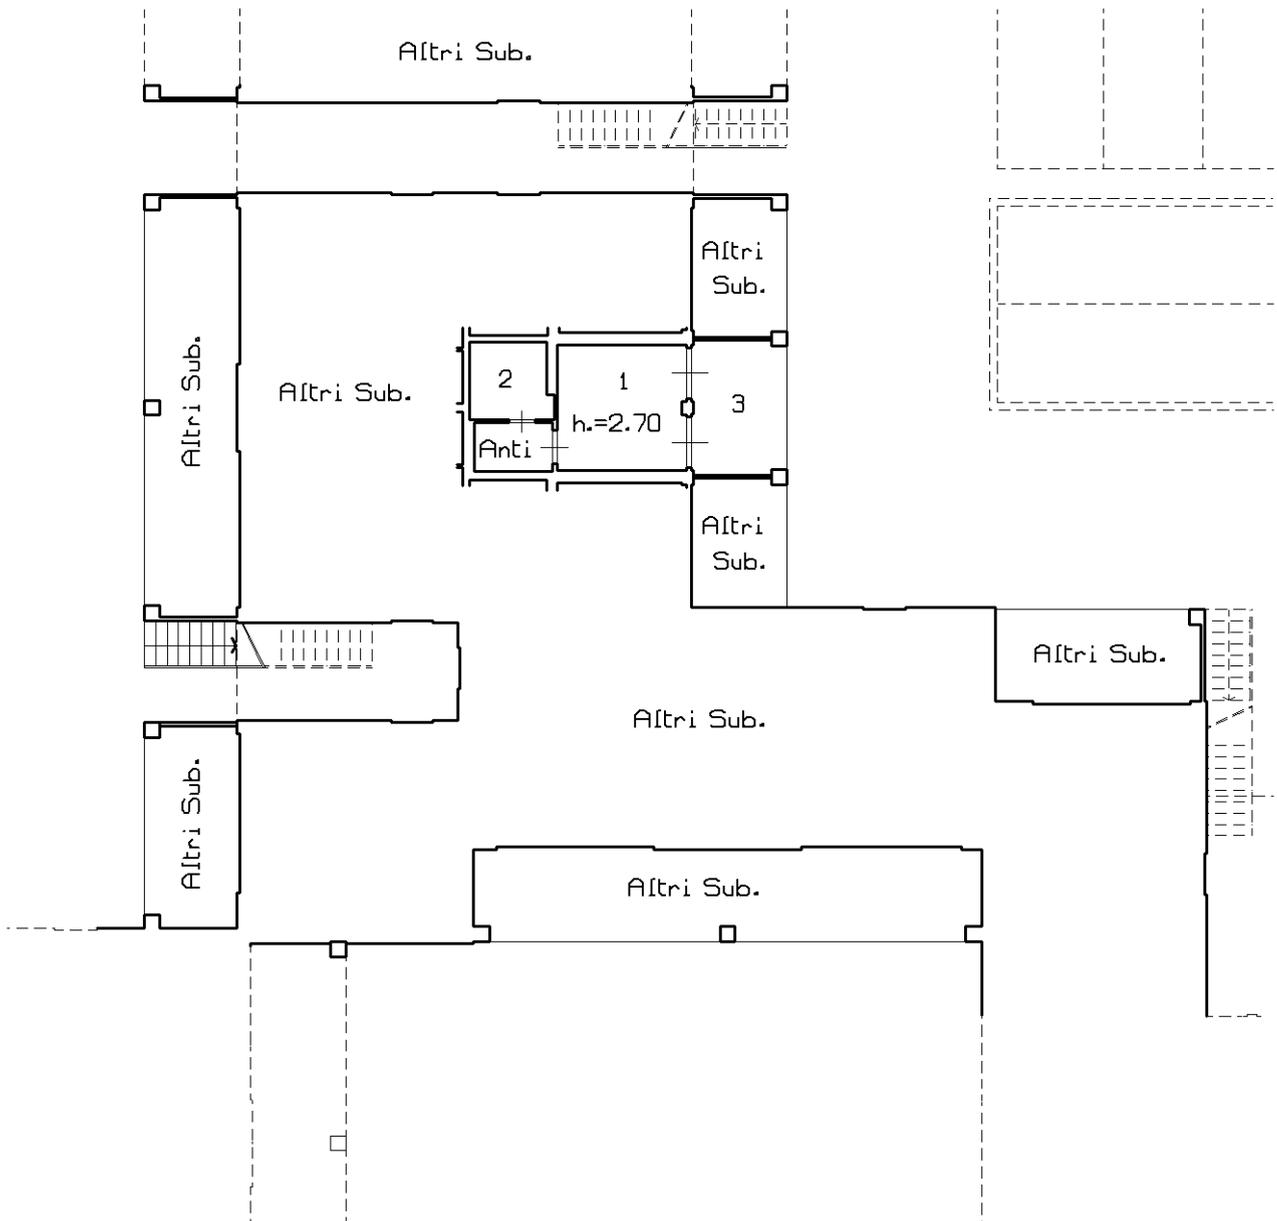

Catasto dei Fabbricati - Situazione al 18/10/2022 - Comune di MONIGA DEL GARDA(F373) - < Sez. urbana NCT - Foglio 1 - Particella 558 - Subalterno 7 > - Uiu graffiata
VIA DEI CANESTRELLI n. 7 Piano S1 - T-1

Ultima planimetria in atti

**Agenzia delle Entrate
CATASTO FABBRICATI
Ufficio Provinciale di
Brescia**

Dichiarazione protocollo n. BS0146077 del 09/07/2014

Planimetria di u.i.u. in Comune di Moniga Del Garda

Via Dei Canestrelli

civ. 7

Identificativi Catastali:

Sezione: NCT

Foglio: 1

Particella: 558

Subalterno: 3

Compilata da:
Cloza Camillo

Iscritto all'albo:
Geometri


Prov. Brescia

N. 01355

Scheda n. 198

Scala 1:200

**-Piano Terra-
(Scheda sub.216)**

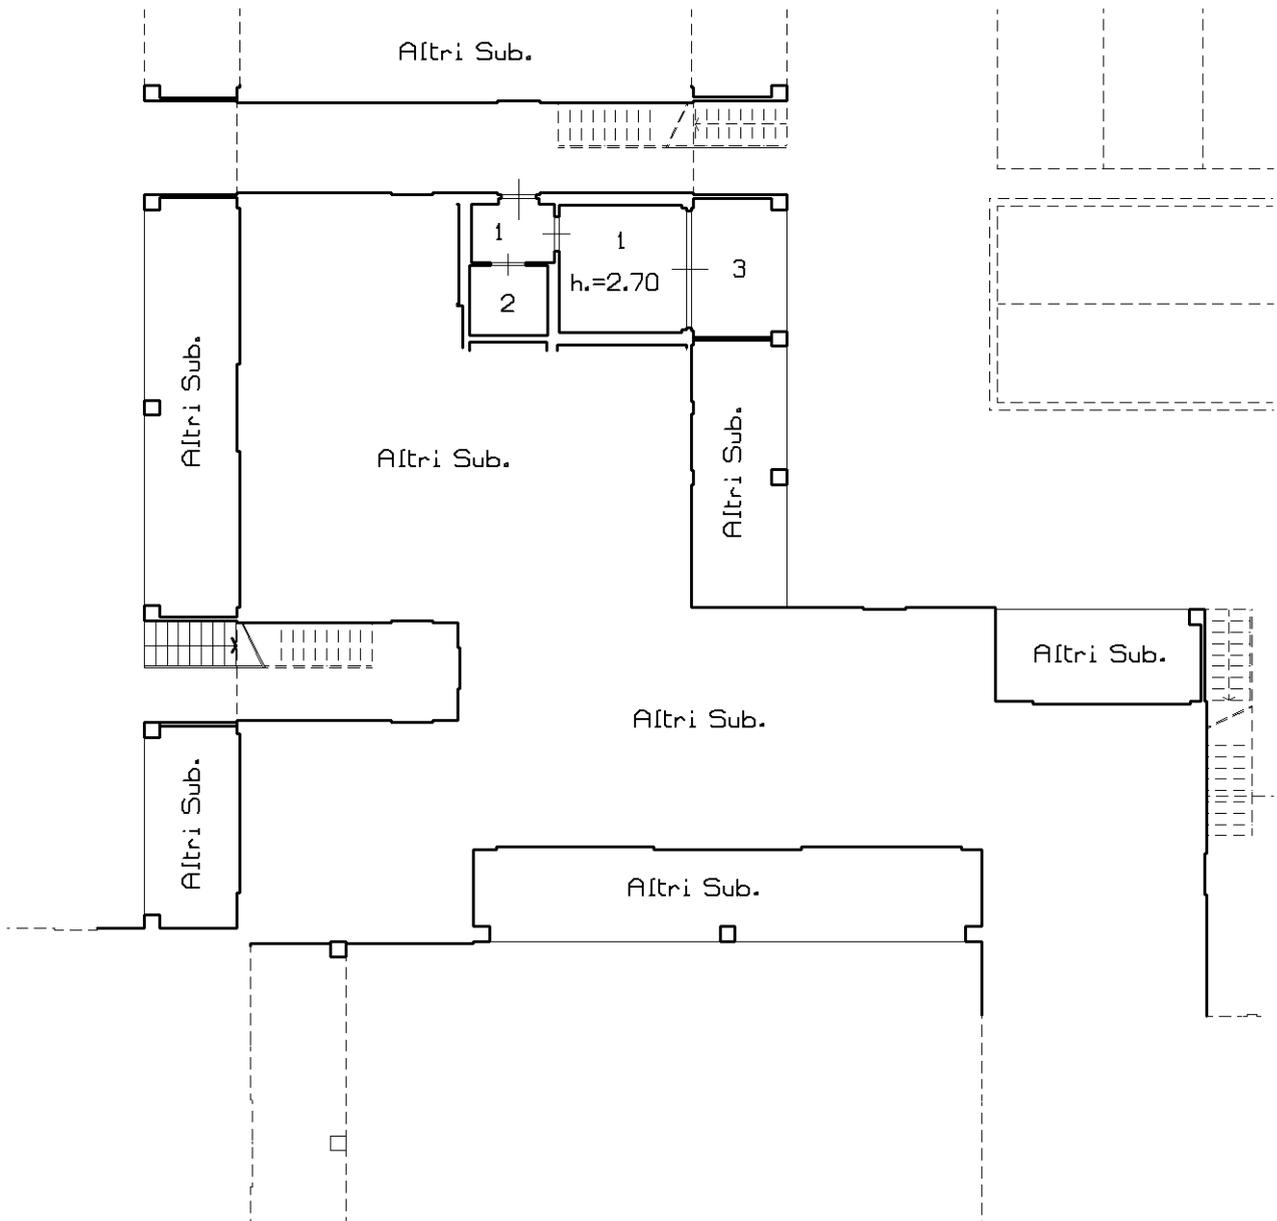

Catasto dei Fabbricati - Situazione al 18/10/2022 - Comune di MONIGA DEL GARDA(F373) - < Sez. urbana NCT - Foglio 1 - Particella 558 - Subalterno 7 > - Uiu graffiata
VIA DEI CANESTRELLI n. 7 Piano S1 - T-1

Ultima planimetria in atti

**Agenzia delle Entrate
CATASTO FABBRICATI
Ufficio Provinciale di
Brescia**

Dichiarazione protocollo n. BS0146077 del 09/07/2014

Planimetria di u.i.u. in Comune di Moniga Del Garda

Via Dei Canestrelli

civ. 7

Identificativi Catastali:

Sezione: NCT
Foglio: 1
Particella: 558
Subalterno: 3

Compilata da:
Cloza Camillo

Iscritto all'albo:
Geometri


Prov. Brescia

N. 01355

Scheda n. 199

Scala 1:200

**-Piano Terra-
(Scheda sub.217)**

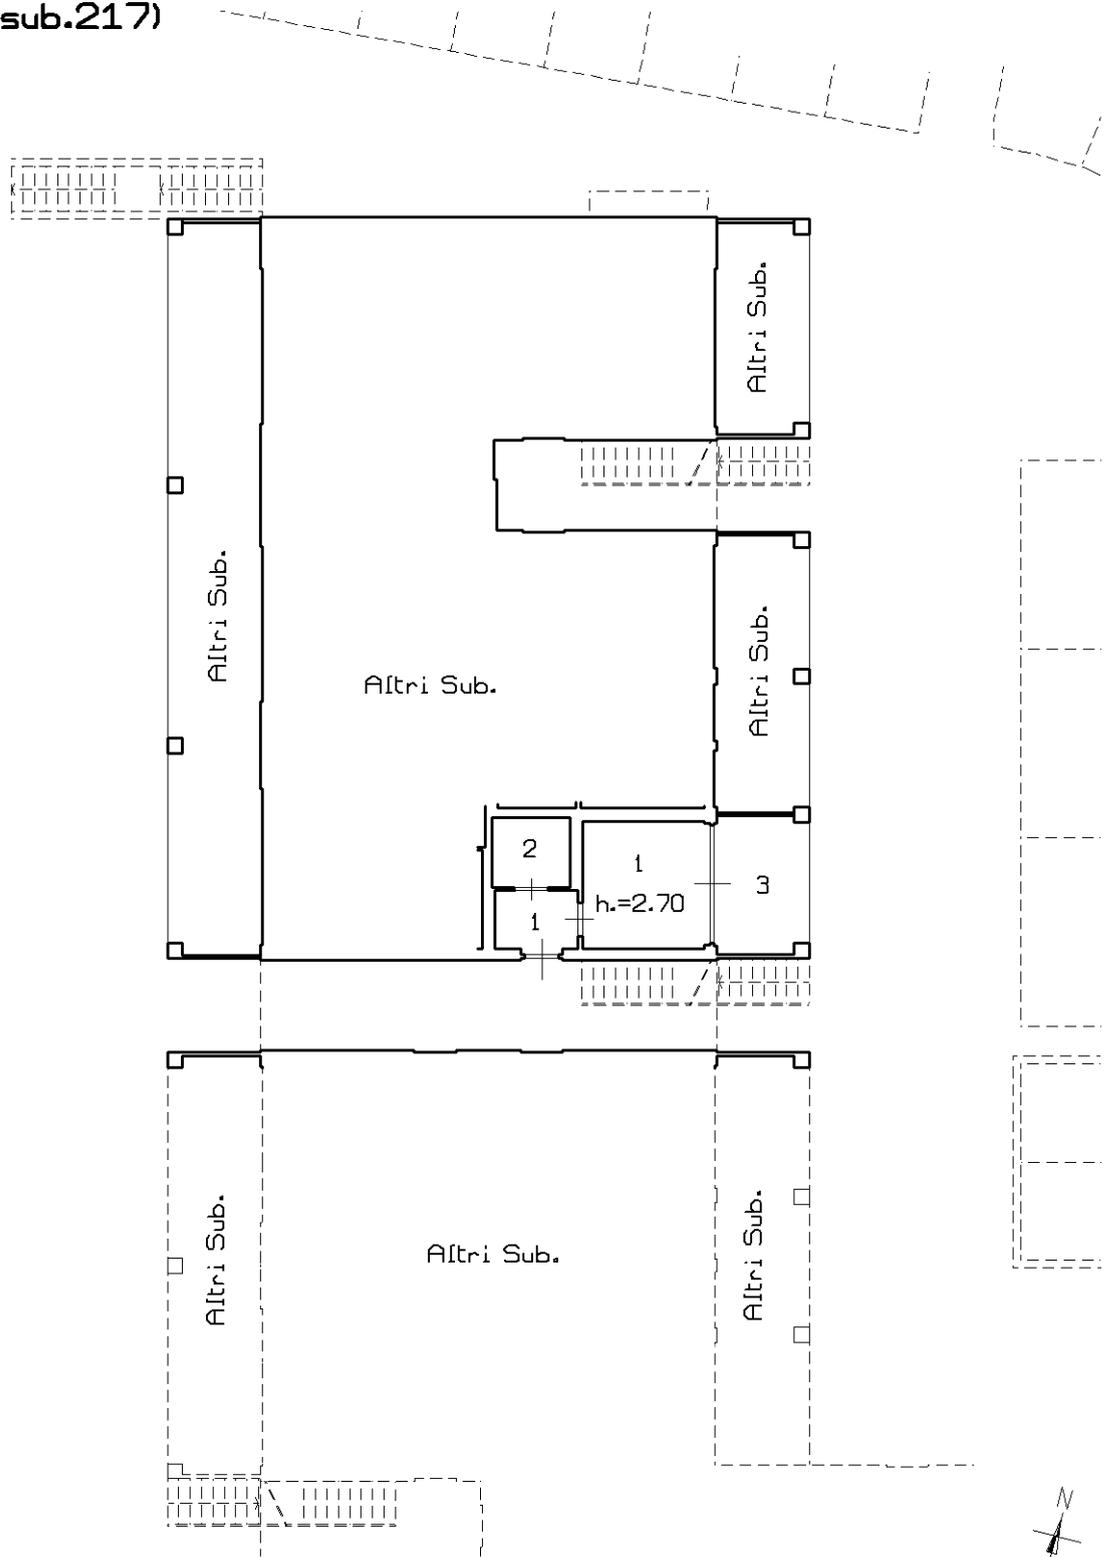

Ultima planimetria in atti

**Agenzia delle Entrate
CATASTO FABBRICATI
Ufficio Provinciale di
Brescia**

Dichiarazione protocollo n. BS0146077 del 09/07/2014

Planimetria di u.i.u. in Comune di Moniga Del Garda

Via Dei Canestrelli

civ. 7

Identificativi Catastali:

Sezione: NCT

Foglio: 1

Particella: 558

Subalterno: 3

Compilata da:
Cloza Camillo

Iscritto all'albo:
Geometri


Prov. Brescia

N. 01355

Scheda n. 200

Scala 1:200

**-Piano Terra-
(Scheda sub.218)**

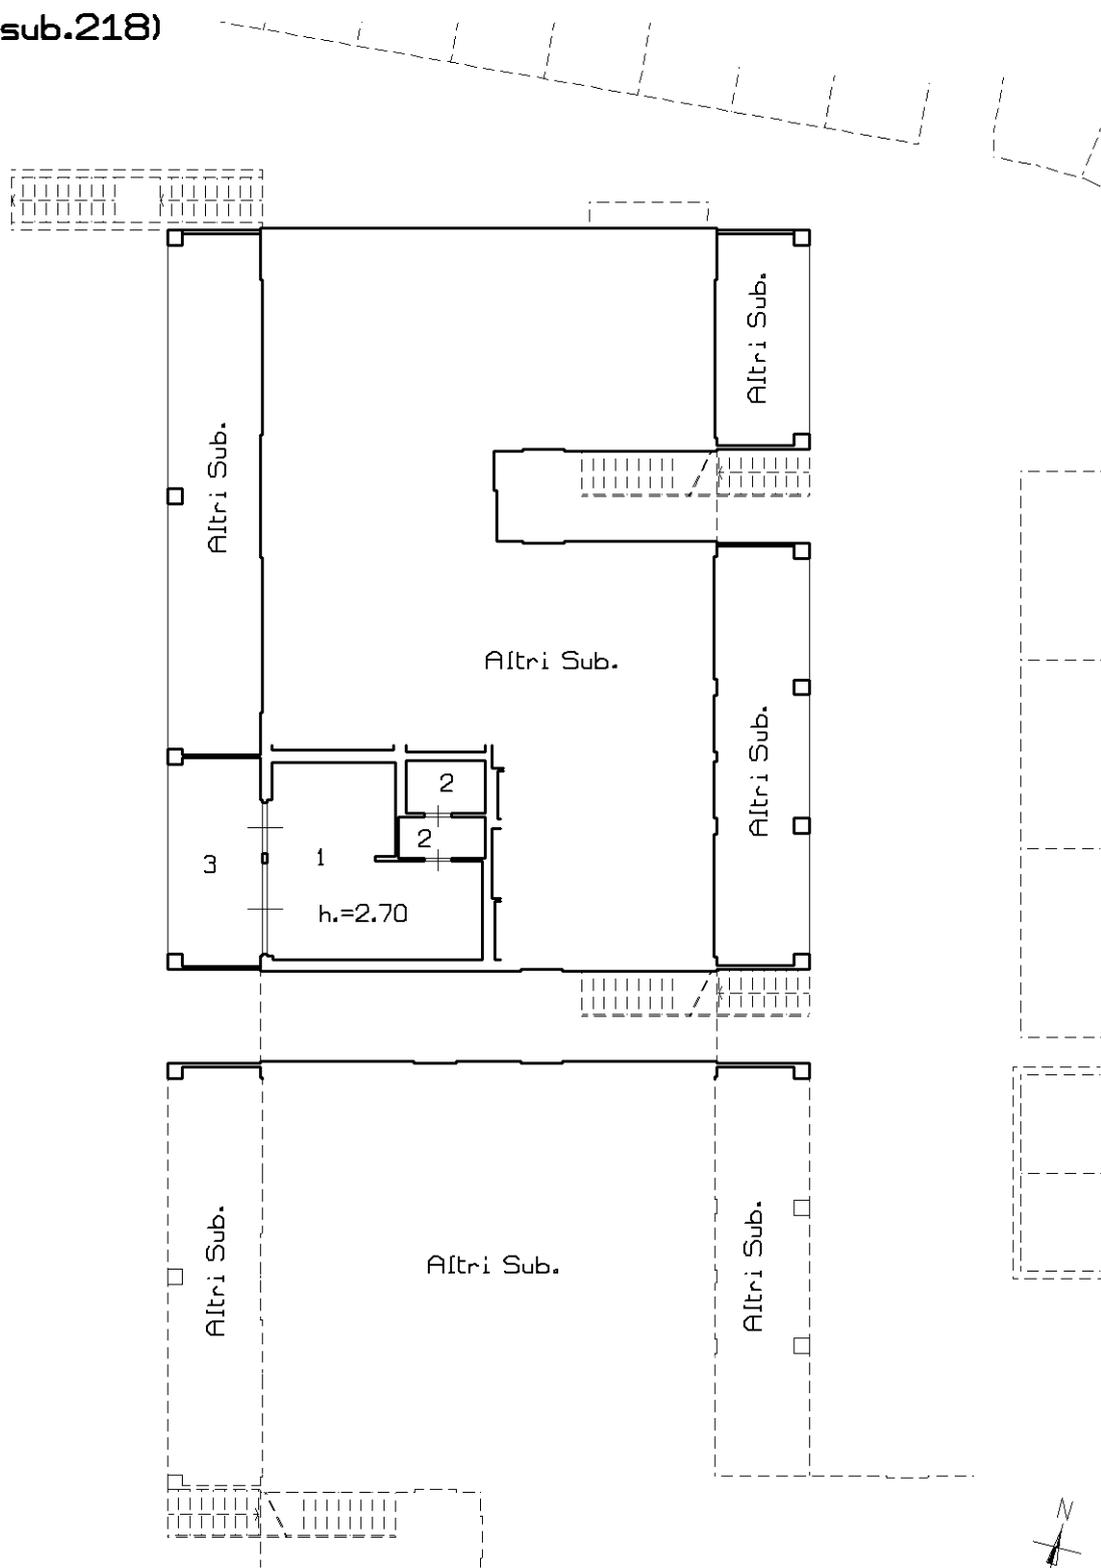

Ultima planimetria in atti

Catasto dei Fabbricati - Situazione al 18/10/2022 - Comune di MONIGA DEL GARDA(F373) - < Sez. urbana NCT - Foglio 1 - Particella 558 - Subalterno 7 > - Uiu graffiata
VIA DEI CANESTRELLI n. 7 Piano S1 - T-1

**Agenzia delle Entrate
CATASTO FABBRICATI
Ufficio Provinciale di
Brescia**

Dichiarazione protocollo n. BS0146077 del 09/07/2014

Planimetria di u.i.u. in Comune di Moniga Del Garda

Via Dei Canestrelli

civ. 7

Identificativi Catastali:

Sezione: NCT
Foglio: 1
Particella: 558
Subalterno: 3

Compilata da:
Cloza Camillo

Iscritto all'albo:
Geometri


Prov. Brescia

N. 01355

Scheda n. 201

Scala 1:200

-Piano Terra-
(Scheda sub.219)

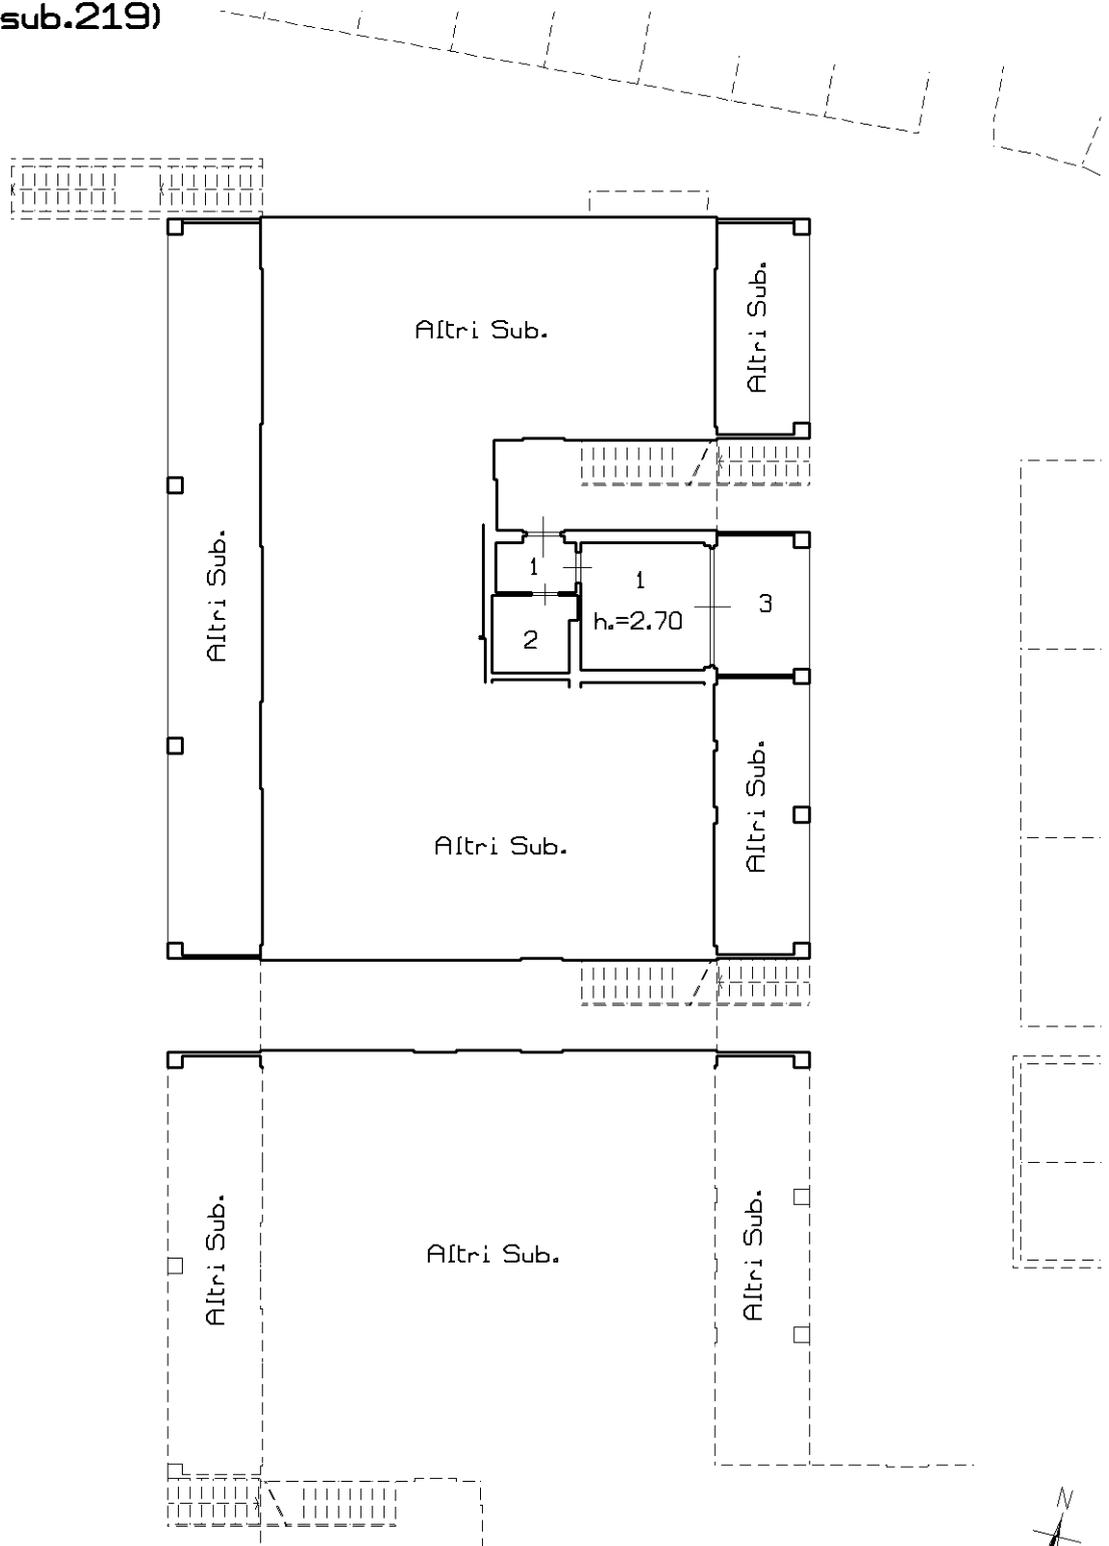

Ultima planimetria in atti

**Agenzia delle Entrate
CATASTO FABBRICATI
Ufficio Provinciale di
Brescia**

Dichiarazione protocollo n. BS0146077 del 09/07/2014

Planimetria di u.i.u. in Comune di Moniga Del Garda

Via Dei Canestrelli

civ. 7

Identificativi Catastali:

Sezione: NCT

Foglio: 1

Particella: 558

Subalterno: 3

Compilata da:

Cloza Camillo

Iscritto all'albo:

Geometri


Prov. Brescia

N. 01355

Scheda n. 202

Scala 1:200

-Piano Terra-
(Scheda sub.220)

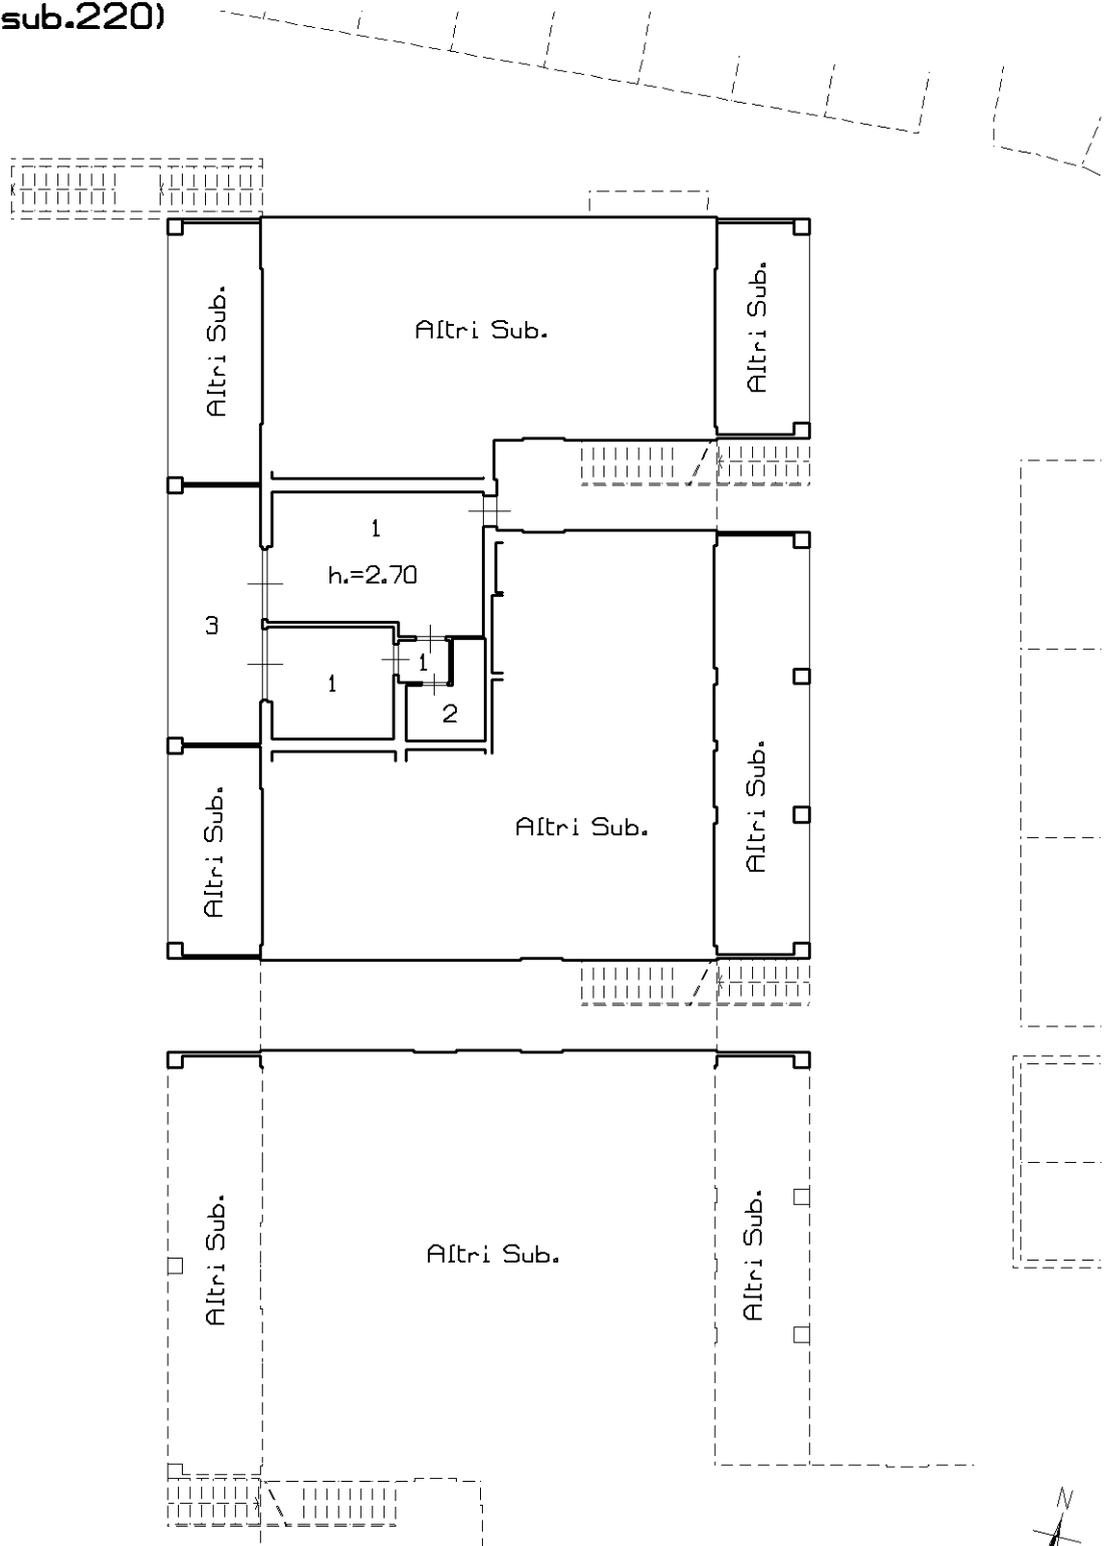

Ultima planimetria in atti

**Agenzia delle Entrate
CATASTO FABBRICATI
Ufficio Provinciale di
Brescia**

Dichiarazione protocollo n. BS0146077 del 09/07/2014

Planimetria di u.i.u. in Comune di Moniga Del Garda

Via Dei Canestrelli

civ. 7

Identificativi Catastali:

Sezione: NCT
Foglio: 1
Particella: 558
Subalterno: 3

Compilata da:
Cloza Camillo

Iscritto all'albo:
Geometri


Prov. Brescia

N. 01355

Scheda n. 203

Scala 1:200

**-Piano Primo-
(Scheda sub.221)**

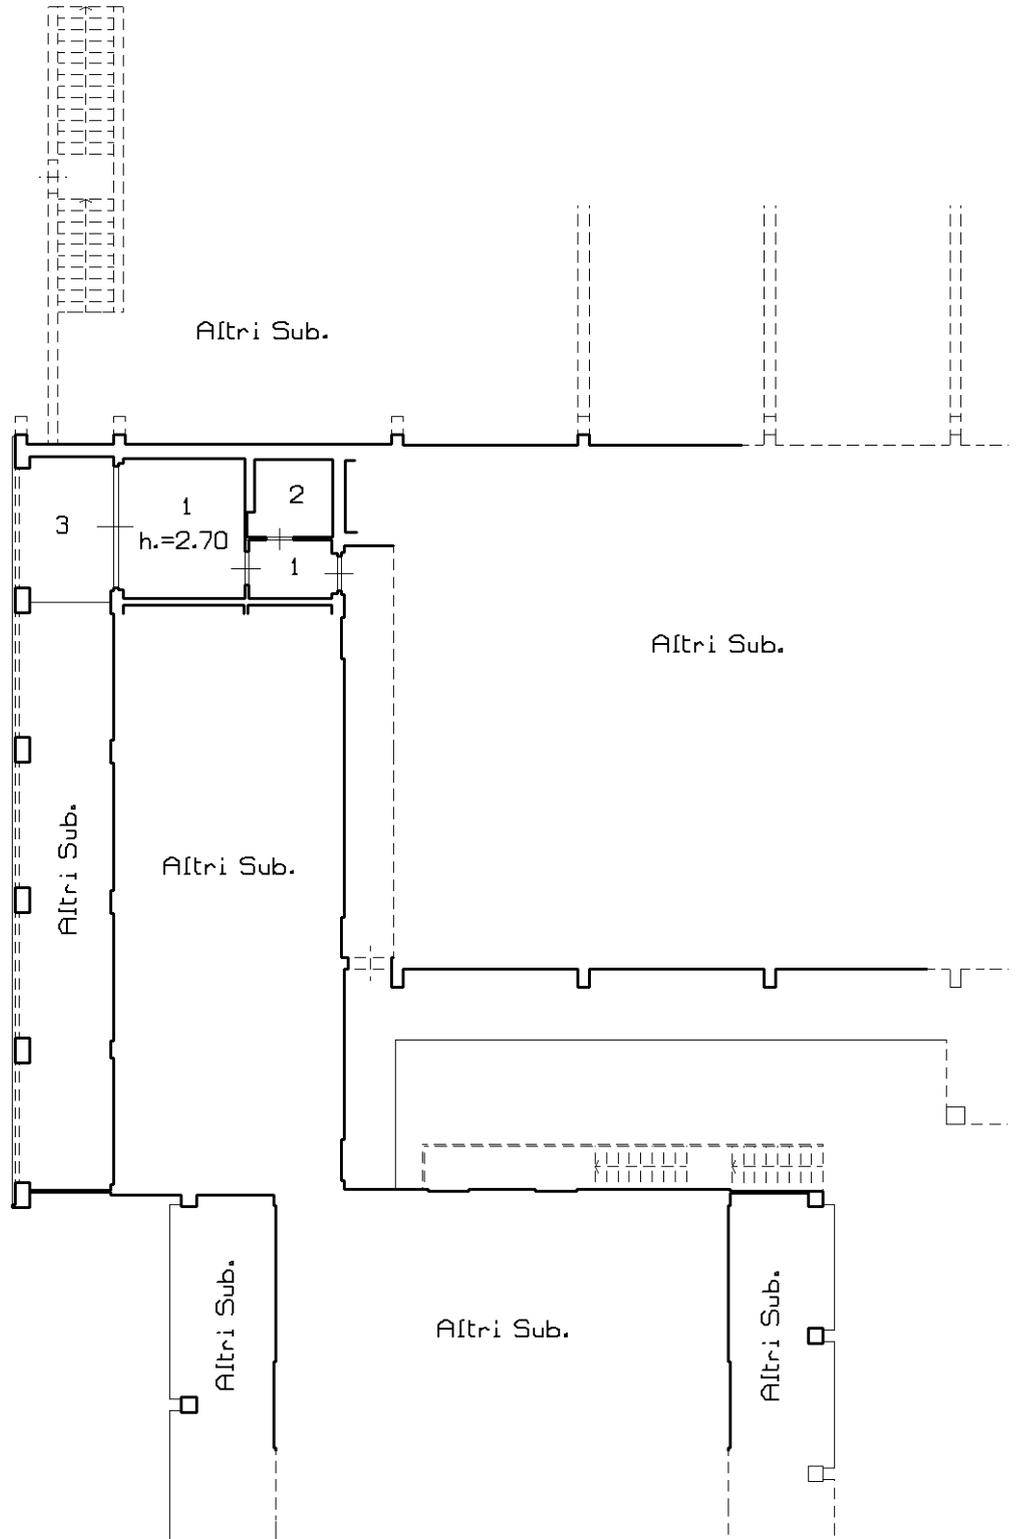

Ultima planimetria in atti

**Agenzia delle Entrate
CATASTO FABBRICATI
Ufficio Provinciale di
Brescia**

Dichiarazione protocollo n. BS0146077 del 09/07/2014

Planimetria di u.i.u. in Comune di Moniga Del Garda

Via Dei Canestrelli

civ. 7

Identificativi Catastali:

Sezione: NCT
Foglio: 1
Particella: 558
Subalterno: 3

Compilata da:
Cloza Camillo

Iscritto all'albo:
Geometri


Prov. Brescia

N. 01355

Scheda n. 204

Scala 1:200

**-Piano Primo-
(Scheda sub.222)**

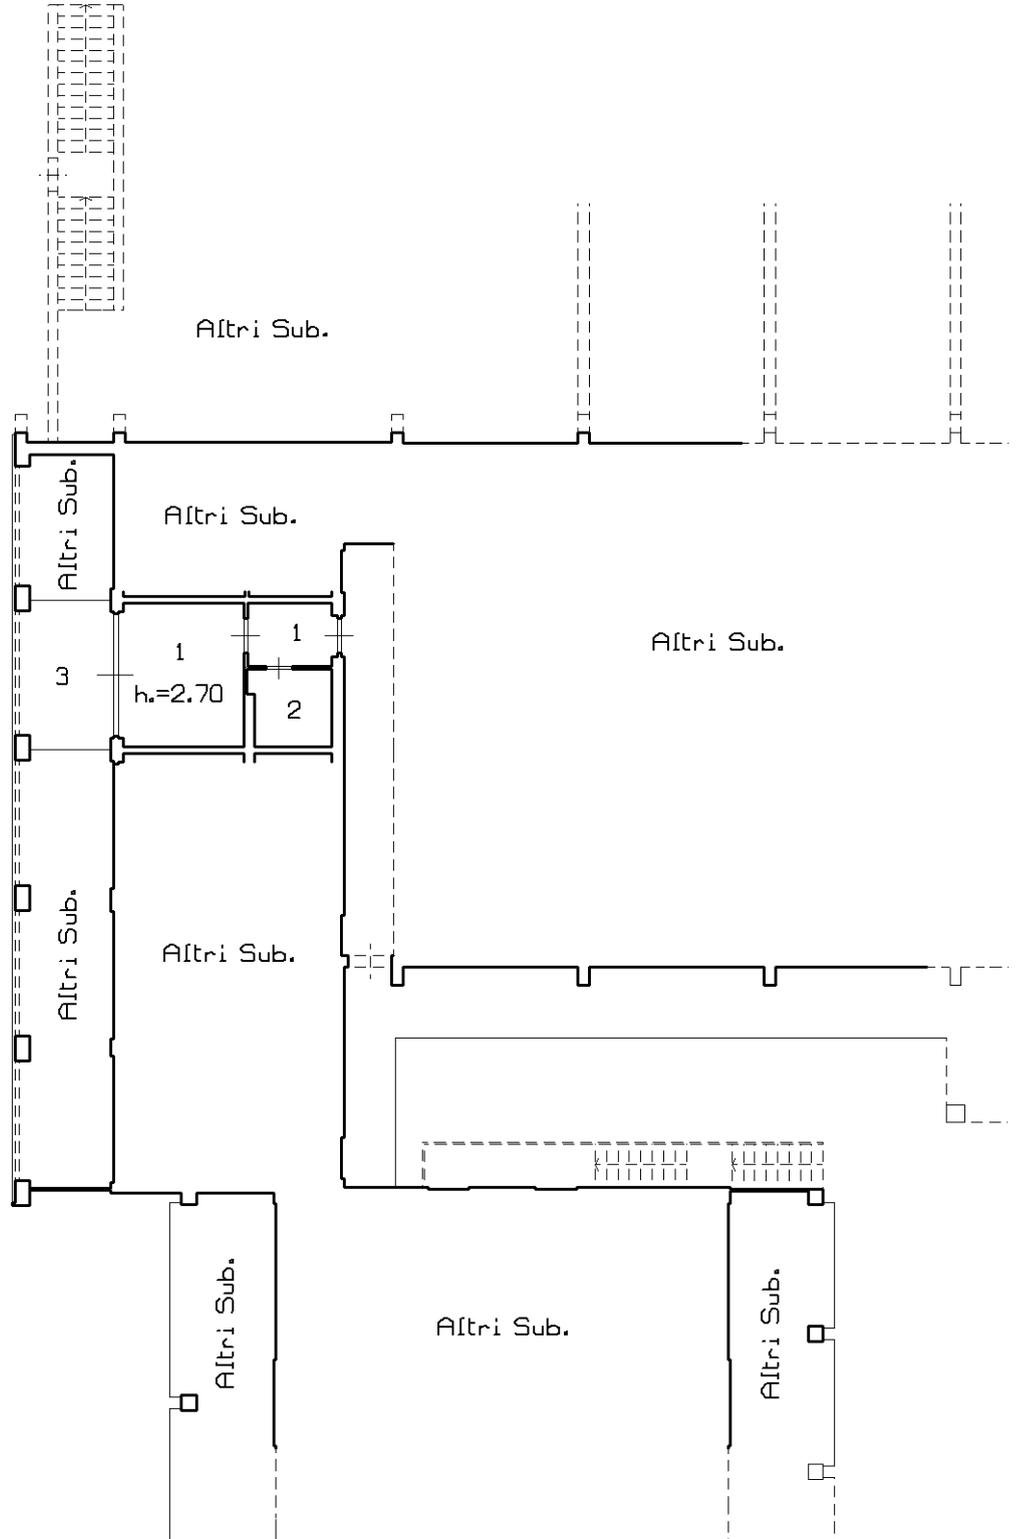

Ultima planimetria in atti

**Agenzia delle Entrate
CATASTO FABBRICATI
Ufficio Provinciale di
Brescia**

Dichiarazione protocollo n. BS0146077 del 09/07/2014

Planimetria di u.i.u. in Comune di Moniga Del Garda

Via Dei Canestrelli

civ. 7

Identificativi Catastali:

Sezione: NCT
Foglio: 1
Particella: 558
Subalterno: 3

Compilata da:
Cloza Camillo

Iscritto all'albo:
Geometri


Prov. Brescia

N. 01355

Scheda n. 205

Scala 1:200

**-Piano Primo-
(Scheda sub.223)**

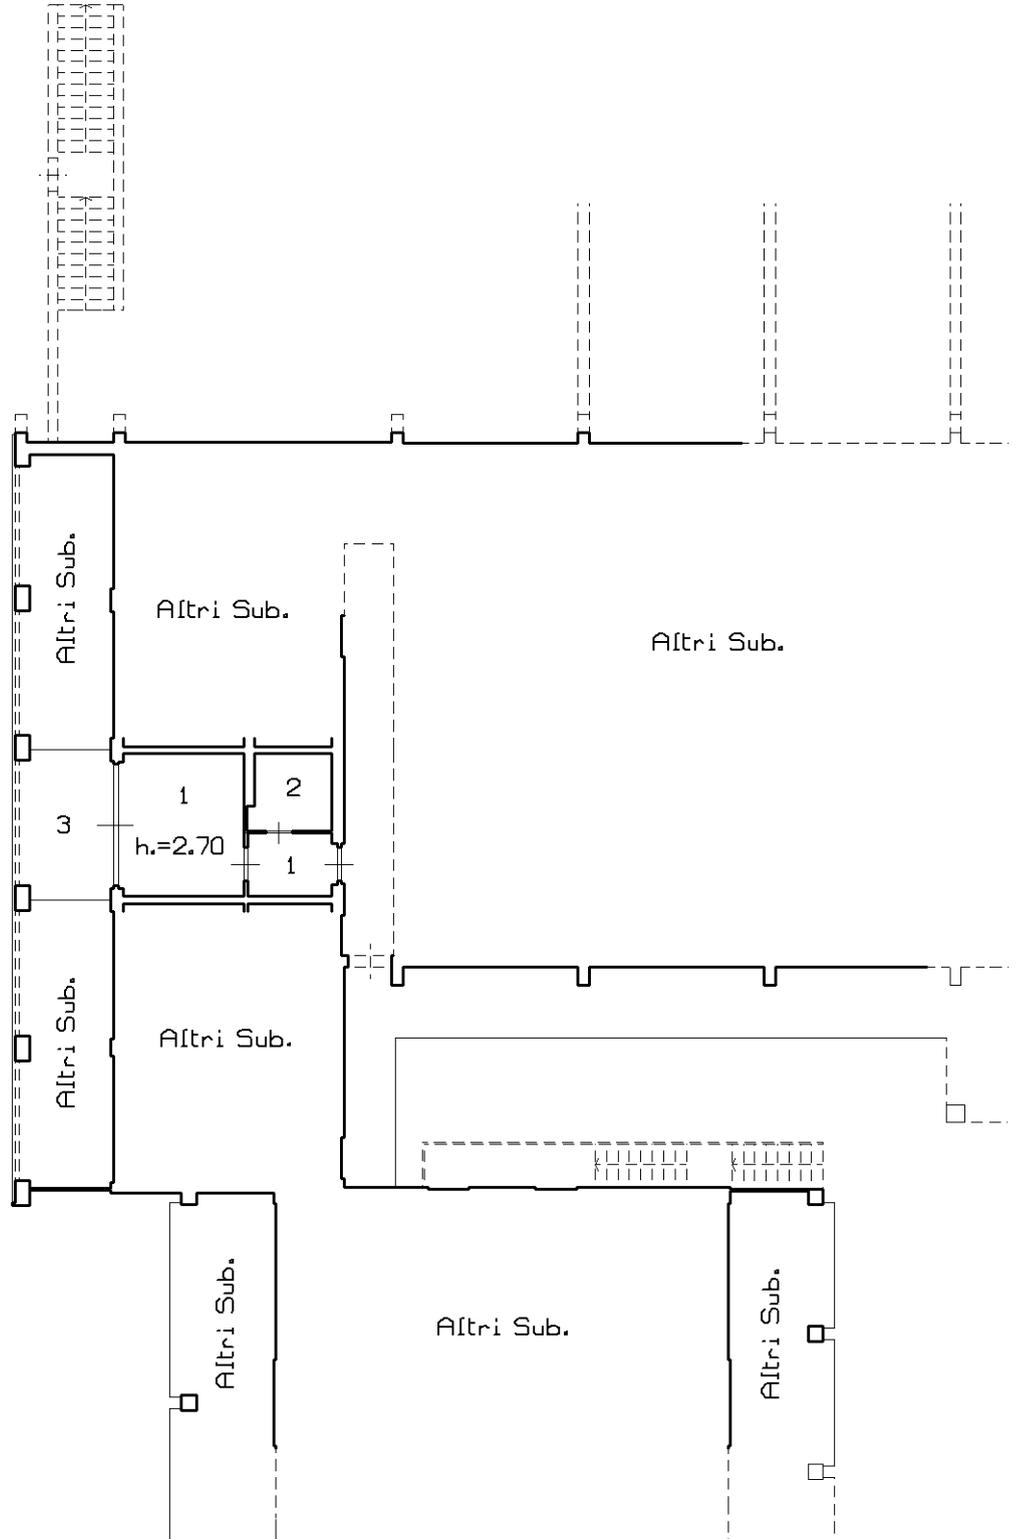

Ultima planimetria in atti

**Agenzia delle Entrate
CATASTO FABBRICATI
Ufficio Provinciale di
Brescia**

Dichiarazione protocollo n. BS0146077 del 09/07/2014

Planimetria di u.i.u. in Comune di Moniga Del Garda

Via Dei Canestrelli

civ. 7

Identificativi Catastali:

Sezione: NCT
Foglio: 1
Particella: 558
Subalterno: 3

Compilata da:
Cloza Camillo

Iscritto all'albo:
Geometri


Prov. Brescia

N. 01355

Scheda n. 206

Scala 1:200

**-Piano Primo-
(Scheda sub.224)**

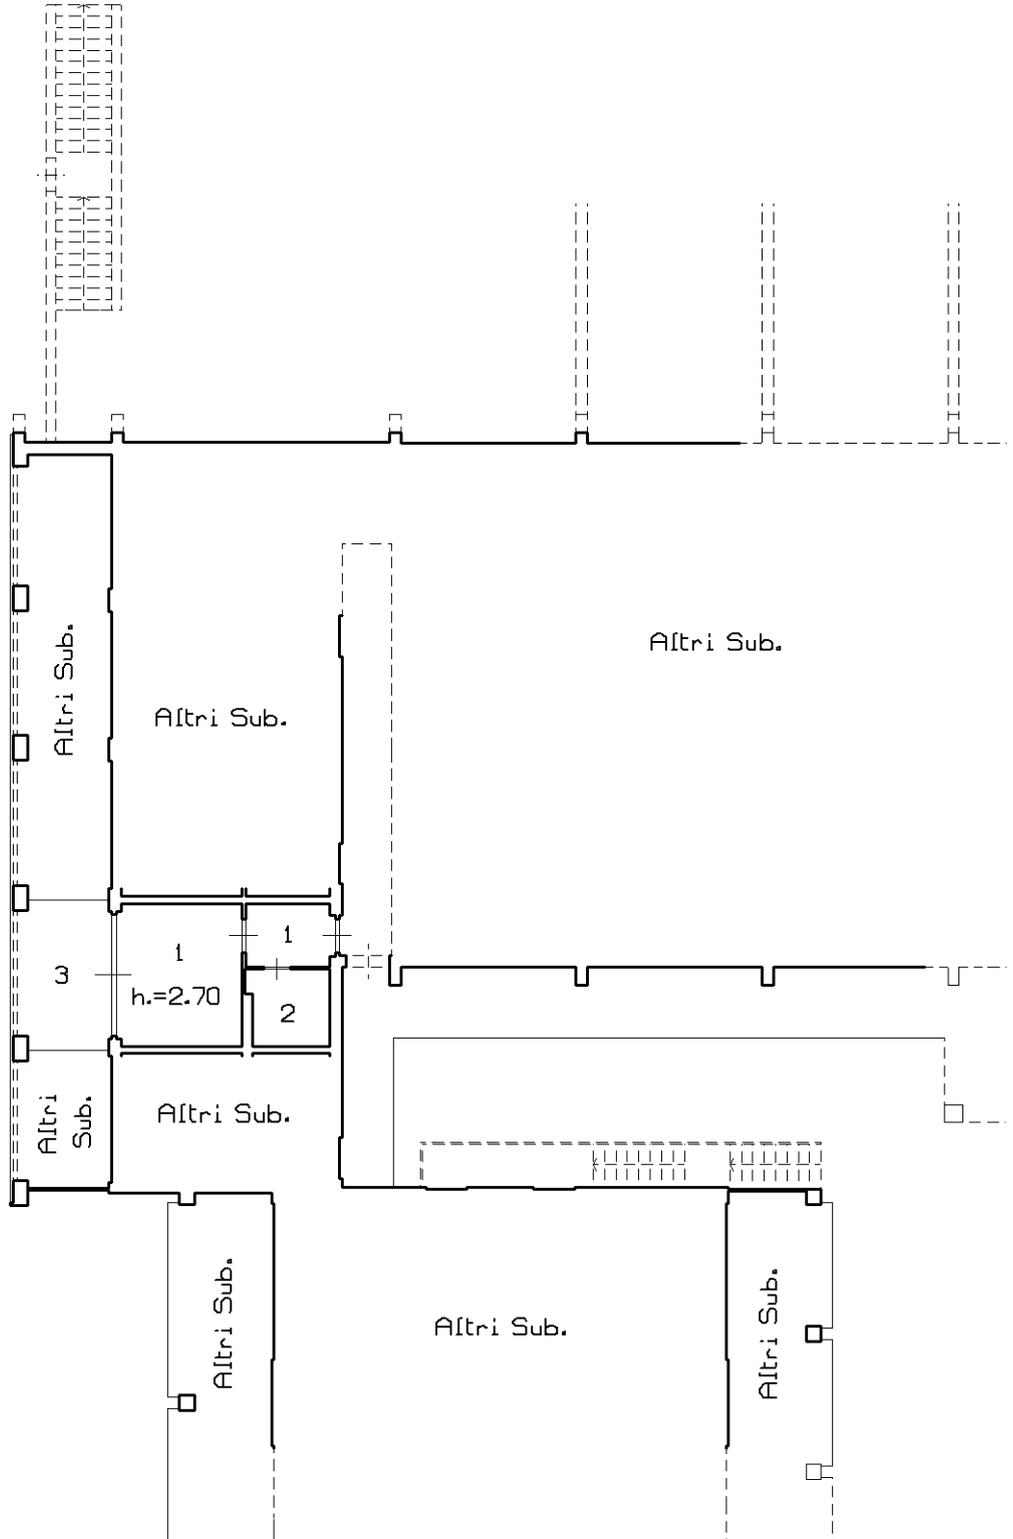

Ultima planimetria in atti

**Agenzia delle Entrate
CATASTO FABBRICATI
Ufficio Provinciale di
Brescia**

Dichiarazione protocollo n. BS0146077 del 09/07/2014

Planimetria di u.i.u. in Comune di Moniga Del Garda

Via Dei Canestrelli

civ. 7

Identificativi Catastali:

Sezione: NCT

Foglio: 1

Particella: 558

Subalterno: 3

Compilata da:
Cloza Camillo

Iscritto all'albo:
Geometri

Prov. Brescia

N. 01355

Scheda n. 207

Scala 1:200

-Legenda-

- 1-Camera/Suite attrezzata
- 2-Servizi igienici
- 3-Porticato
- 4-Terrazzo-balcone
- 5-Ballatoio-camminamento
- 6-Pergolato
- 7-Disimpegno-Ripostiglio
- 8-Locale Tecnico
- 9-Centrale Termica
- 10-Cella frigorifera
- 11-Locale di servizio-dispensa
- 12-Spogliatoio
- 13-Sala congressi
- 14-Foyer
- 15-Cucina
- 16-Hall-Reception-Bar-Ristorante
- 17-Piscina scoperta
- 18-Area scoperta
- 19-Posti auto interrati
- 20-Deposito
- 21-Spazio di manovra interrato
- 22-Posti auto scoperti

Ultima planimetria in atti

Catasto dei Fabbricati - Situazione al 18/10/2022 - Comune di MONIGA DEL GARDA(F373) - < Sez. urbana NCT - Foglio 1 - Particella 558 - Subalterno 7 > - Uiu graffiata
VIA DEI CANESTRELLI n. 7 Piano S1 - T-1

**Agenzia delle Entrate
CATASTO FABBRICATI
Ufficio Provinciale di
Brescia**

Dichiarazione protocollo n. BS0146077 del 09/07/2014

Planimetria di u.i.u. in Comune di Moniga Del Garda

Via Dei Canestrelli

civ. 7

Identificativi Catastali:

Sezione: NCT
Foglio: 1
Particella: 558
Subalterno: 225

Compilata da:
Cloza Camillo

Iscritto all'albo:
Geometri


Prov. Brescia

N. 01355

Scheda n. 1

Scala 1:200

-Piano Terra-

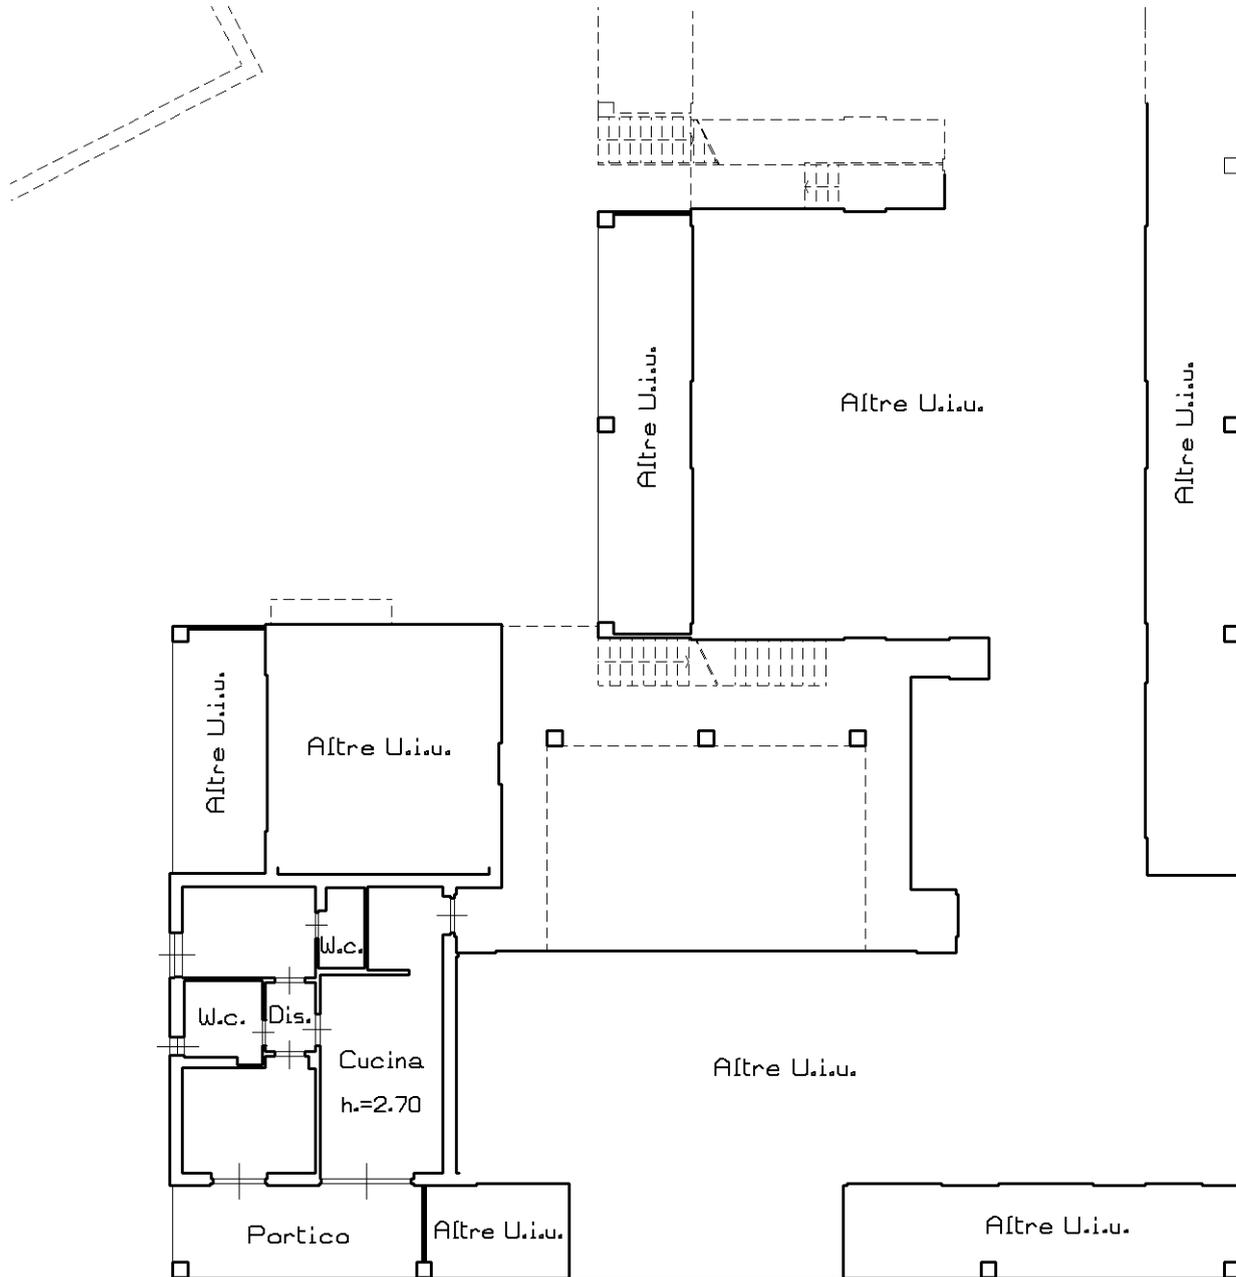

Ultima planimetria in atti

**Agenzia delle Entrate
CATASTO FABBRICATI
Ufficio Provinciale di
Brescia**

Dichiarazione protocollo n. BS0146077 del 09/07/2014

Planimetria di u.i.u. in Comune di Moniga Del Garda

Via Dei Canestrelli

civ. 7

Identificativi Catastali:

Sezione: NCT
Foglio: 1
Particella: 558
Subalterno: 226

Compilata da:
Cloza Camillo

Iscritto all'albo:
Geometri


Prov. Brescia

N. 01355

Scheda n. 1

Scala 1:200

-Piano Terra-

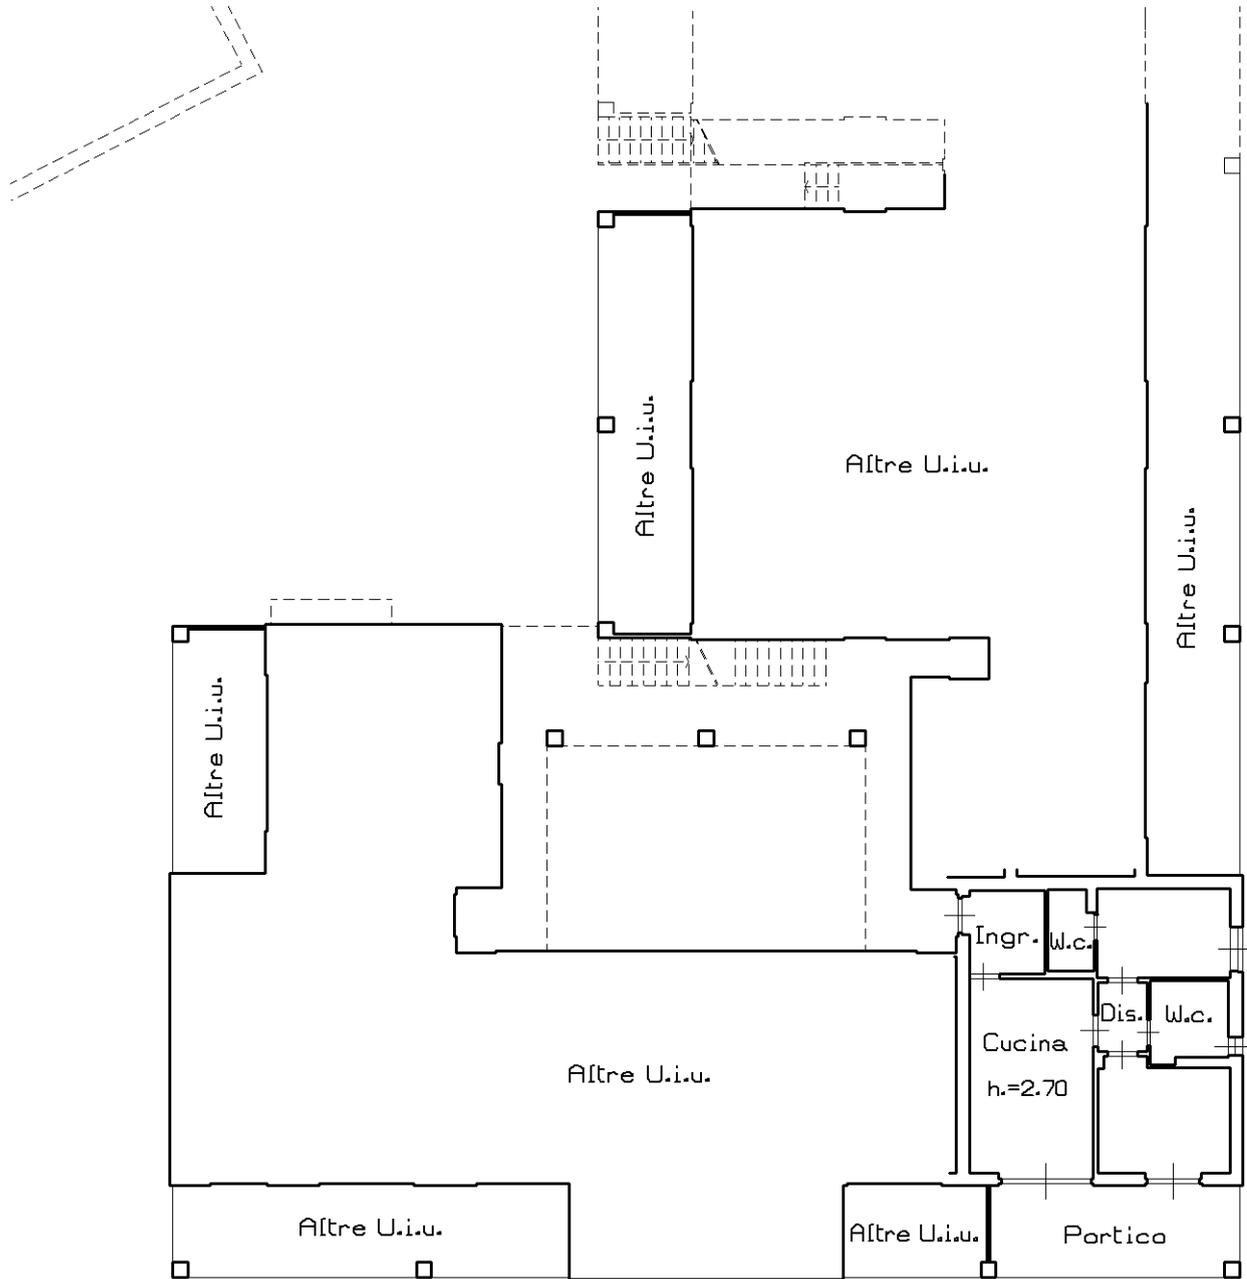

Ultima planimetria in atti

**Agenzia delle Entrate
CATASTO FABBRICATI
Ufficio Provinciale di
Brescia**

Dichiarazione protocollo n. BS0146077 del 09/07/2014

Planimetria di u.i.u. in Comune di Moniga Del Garda

Via Dei Canestrelli

civ. 7

Identificativi Catastali:

Sezione: NCT

Foglio: 1

Particella: 558

Subalterno: 227

Compilata da:
Cloza Camillo

Iscritto all'albo:
Geometri


Prov. Brescia

N. 01355

Scheda n. 1

Scala 1:200

-Piano Primo-

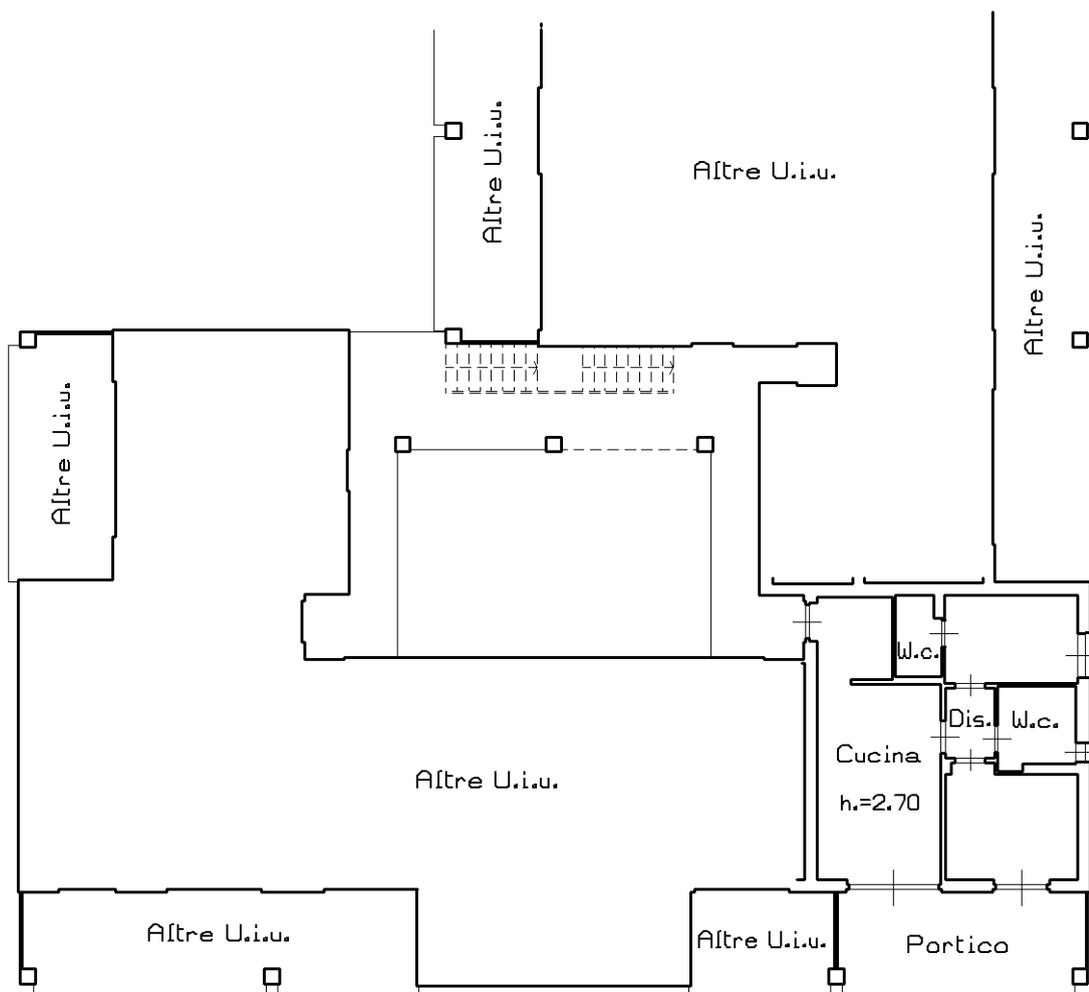

Ultima planimetria in atti

**Agenzia delle Entrate
CATASTO FABBRICATI
Ufficio Provinciale di
Brescia**

Dichiarazione protocollo n. BS0146077 del 09/07/2014

Planimetria di u.i.u. in Comune di Moniga Del Garda

Via Dei Canestrelli

civ. 7

Identificativi Catastali:

Sezione: NCT
Foglio: 1
Particella: 558
Subalterno: 228

Compilata da:
Cloza Camillo

Iscritto all'albo:
Geometri


Prov. Brescia

N. 01355

Scheda n. 1

Scala 1:200

-Piano Interrato-

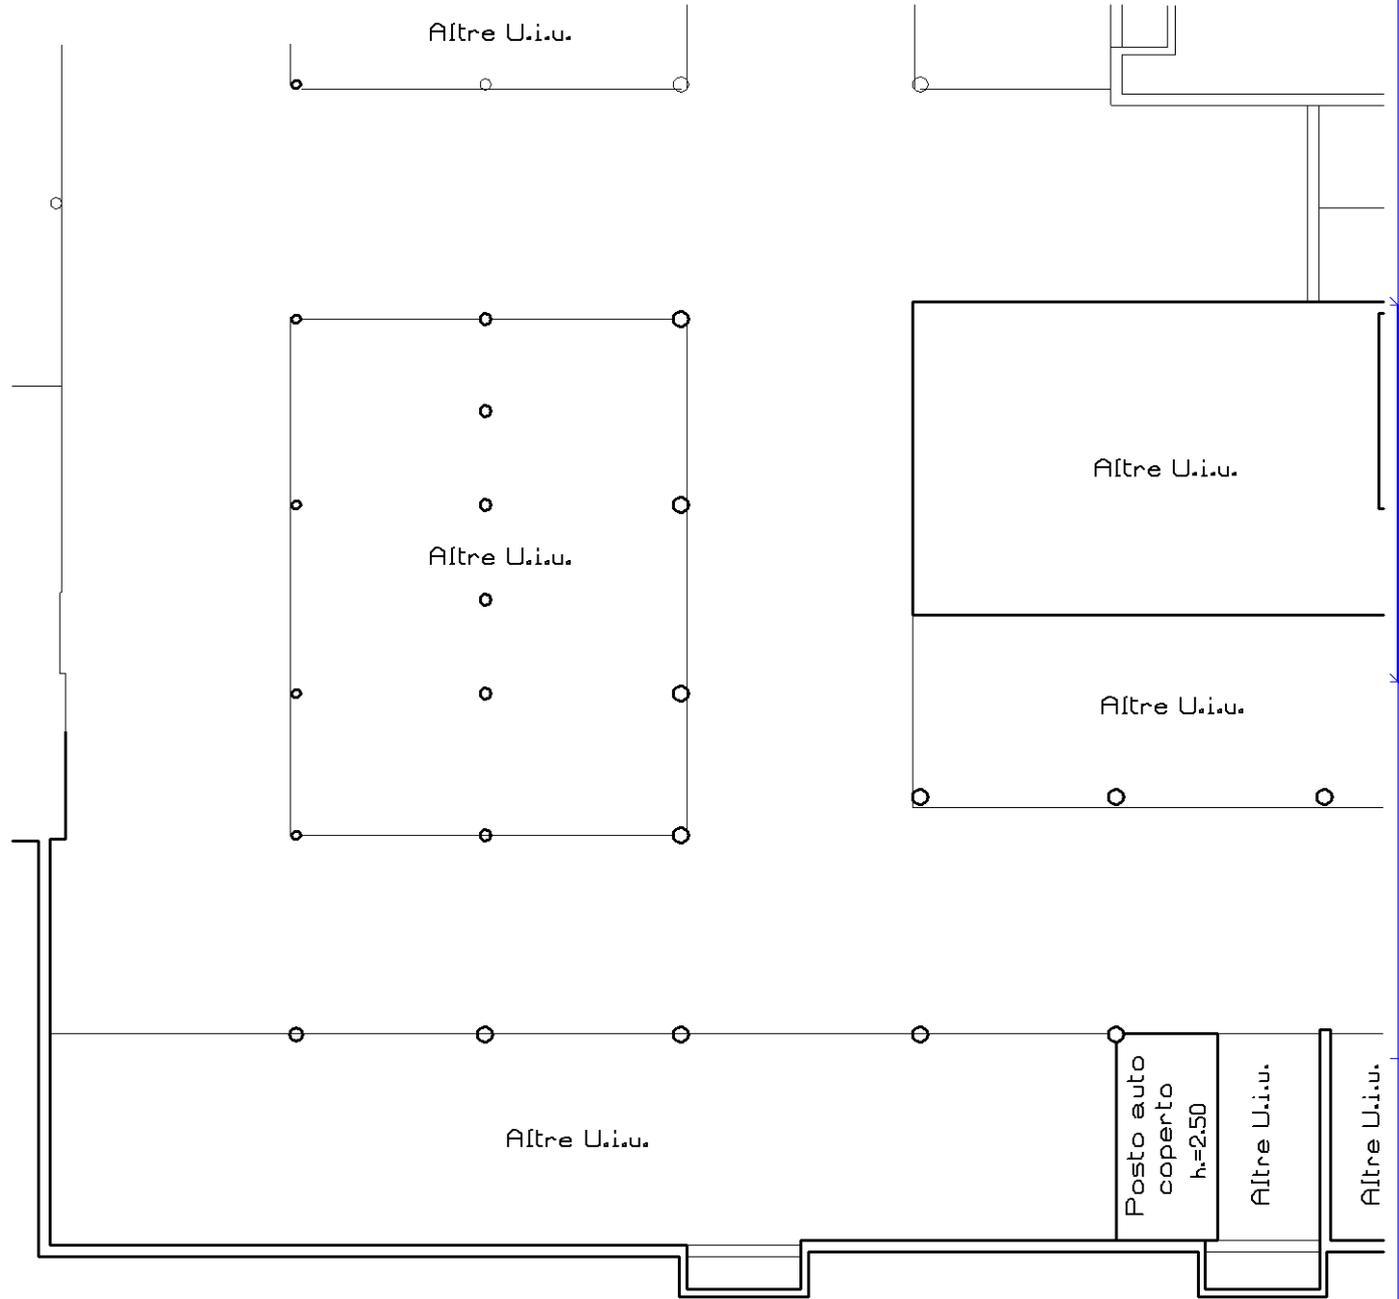

Catasto dei Fabbricati - Situazione al 18/10/2022 - Comune di MONIGA DEL GARDA(F373) - < Sez. urbana NCT - Foglio 1 - Particella 558 - Subalterno 228 >
VIA DEI CANESTRELLI n. 7 Piano S1

Ultima planimetria in atti

Agenzia delle Entrate
CATASTO FABBRICATI
Ufficio Provinciale di
Brescia

Dichiarazione protocollo n. BS0146077 del 09/07/2014

Planimetria di u.i.u. in Comune di Moniga Del Garda

Via Dei Canestrelli

civ. 7

Identificativi Catastali:

Sezione: NCT

Foglio: 1

Particella: 558

Subalterno: 229

Compilata da:
Cloza Camillo

Iscritto all'albo:
Geometri


Prov. Brescia

N. 01355

Scheda n. 1

Scala 1:200

-Piano Interrato-

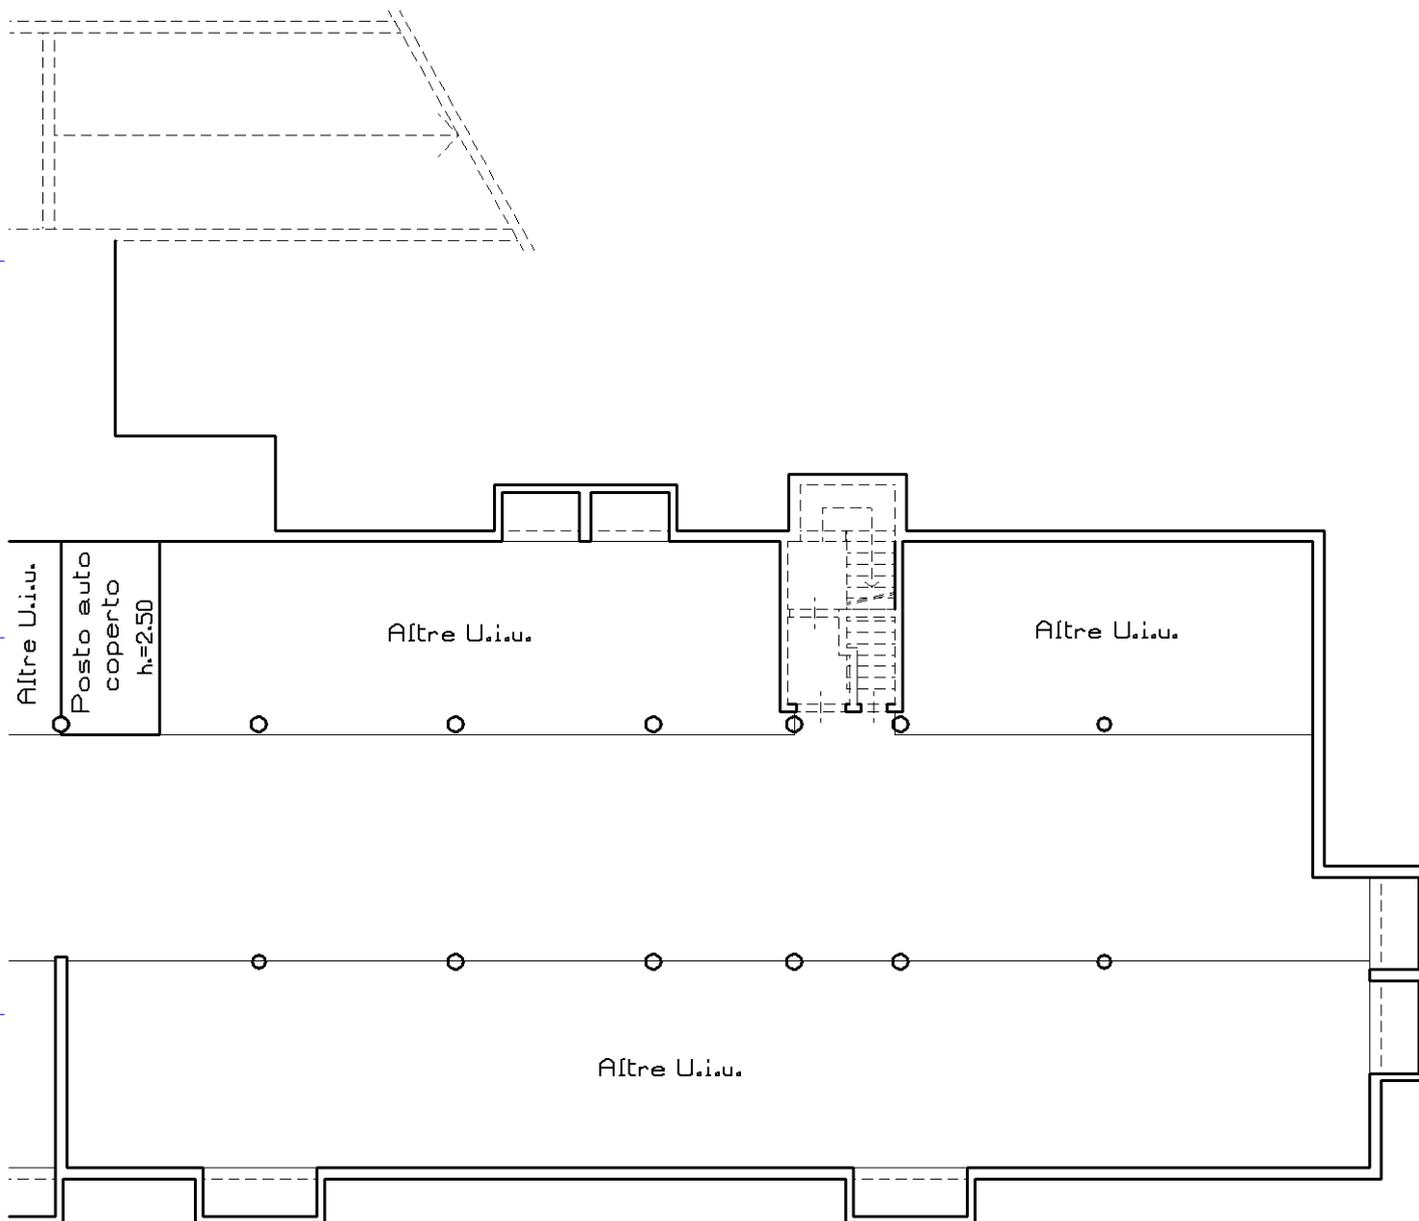

Catasto dei Fabbricati - Situazione al 18/10/2022 - Comune di MONIGA DEL GARDA(F373) - < Sez. urbana NCT - Foglio 1 - Particella 558 - Subalterno 229 >
VIA DEI CANESTRELLI n. 7 Piano S1

Ultima planimetria in atti



**Agenzia del Territorio
CATASTO FABBRICATI
Ufficio Provinciale di
Brescia**

Dichiarazione protocollo n. BS0146609 del 07/04/2008

Planimetria di u.i.u. in Comune di Moniga Del Garda

Via Dei Canestrelli

civ.

Identificativi Catastali:

Sezione: NCT

Foglio: 1

Particella: 554

Subalterno: 1

Compilata da:
Cloza Camillo

Iscritto all'albo:
Geometri


Prov. Brescia

N. 1355

Scheda n. 1

Scala 1:200

PIANO TERRA

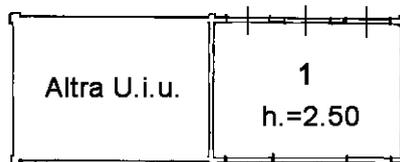

-Legenda-

1 - Cabina elettrica



Ultima planimetria in atti

**Agenzia del Territorio
CATASTO FABBRICATI
Ufficio Provinciale di
Brescia**

Dichiarazione protocollo n. BS0146609 del 07/04/2008

Planimetria di u.i.u. in Comune di Moniga Del Garda

Via Dei Canestrelli

civ.

Identificativi Catastali:

Sezione: NCT

Foglio: 1

Particella: 554

Subalterno: 2

Compilata da:

Cloza Camillo

Iscritto all'albo:

Geometri


Prov. Brescia

N. 1355

Scheda n. 1

Scala 1:200

PIANO TERRA

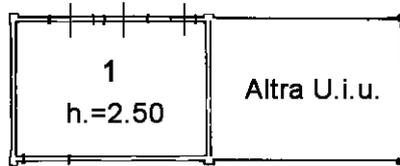

-Legenda-

1 - Cabina elettrica



Ultima planimetria in atti

Tribunale di BRESCIA
PROCEDURA FALLIMENTARE

IL PERIMETRO SRL IN LIQUIDAZIONE

Via Corsica n. 143 – Brescia (BS)

n. 83/2022 R.F.

Giudice Delegato: Dott.ssa Simonetta Bruno

Curatore fallimentare: Dott. Stefano Midolo

ALLEGATO C

Esperto alla stima: **Geom. Roberta Micheli** per **AVACOS S.R.L.**

Prot. n. 6810

Moniga del Garda, li 01.09.2022

Oggetto: Certificato di Destinazione Urbanistica

IL RESPONSABILE DELL'AREA TECNICA

VISTA la richiesta di Certificato di Destinazione d'Uso presentata il 01.09.2022 prot. n. 6808 da parte del Geom. **ROBERTA MICHELI** per l'area identificata al catasto terreni al Fg. 01 mappali 554 - 558;

VISTE le vigenti norme urbanistiche;

VISTO il versamento di 20,00 € per diritti di segreteria;

CERTIFICA

Che l'area nel P.G.T. VIGENTE, ricade nelle seguenti zone:


- Mapp. 554 del Fg. 04:** in zona "**SP – Aree destinate ai servizi pubblici d'interesse generale**" regolata dall'art. 32 delle N.T.A. del vigente P.G.T.;
- Mapp. 558 del Fg. 04:** in zona "**D3.1 – Attività alberghiere**" regolata dall'art. 45 delle N.T.A. del vigente P.G.T.;

Distinti Saluti

IL RESPONSABILE DELL'AREA TECNICA

Ing. Cesare Guerini

(DOCUMENTO FIRMATO DIGITALMENTE)

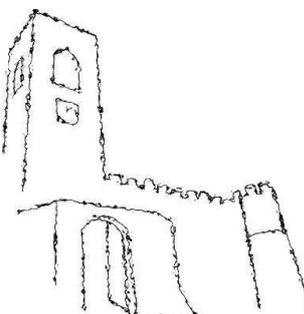

Piazza San Martino, 1
25080 MONIGA DEL GARDA (BS)
TEL 0365/500809 – 810 – 813- 824

e-mail tecnico@comune.monigadelgarda.bs.it
e-mail lavoripubblici@comune.monigadelgarda.bs.it
PEC protocollo@pec.comune.monigadelgarda.bs.it
P.IVA 00581430980 - C.F. 00842990178




N=5042600

E=1618700

I Particella: 554

Comune: (BS) MONIGA DEL GARDA
Foglio: 1
Scala originale: 1:2000
Dimensione cornice: 534,000 x 378,000 metri
Protocollo pratica T222939/2022
1-Set-2022 15:52:21

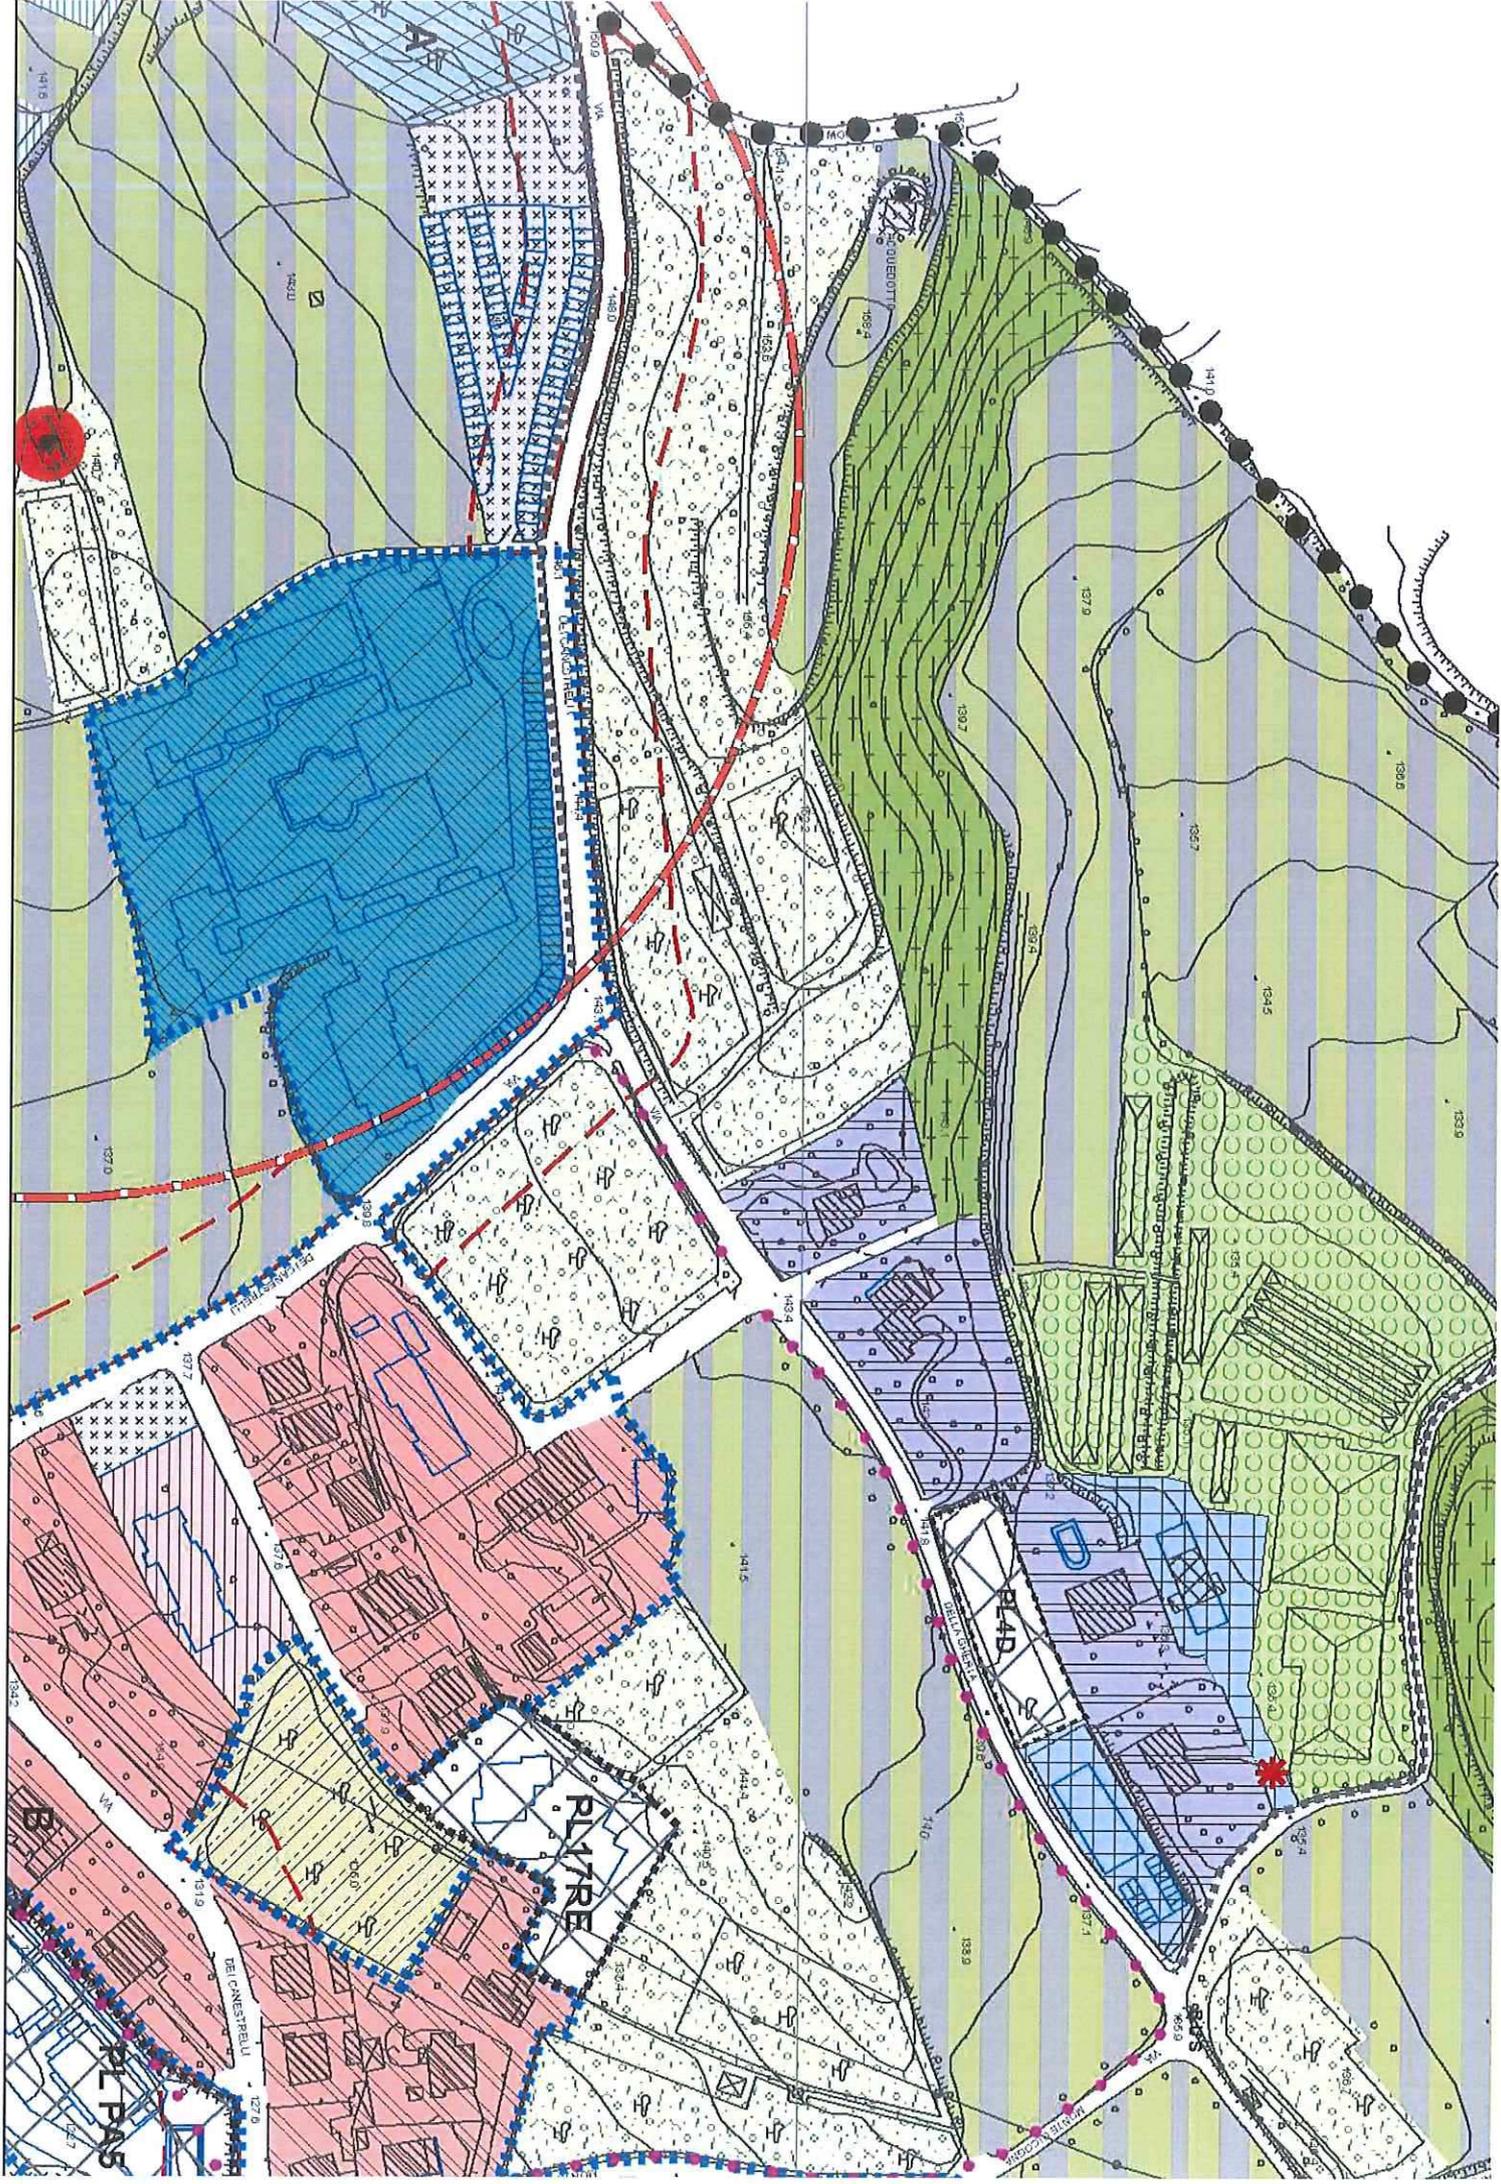



D1 - Attività artigianali esistenti, consolidate



D2 - Attività terziarie e commerciali esistenti, consolidate



D2.1 - Attività commerciali esistenti, consolidate: distributori di carburanti

Attività turistico-ricettive




D3.1 - Attività alberghiere



D3.2 - Attività ricettive non alberghiere




D3.3 - Attività ricettive all'aria aperta: campeggi

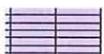

D4 - Nuove attività turistico ricettive

Territorio Agricolo

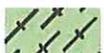

E1 - Aree e attrezzature agricole produttive consolidate



E2 - Aree agricole produttive per colture spacializzate: orticoltura e florovivaismo

Aree agricole produttive di interesse paesaggistico, caratterizzate da colture legnose agr



E 3.1 - Vigneti



E 3.2 - Oliveti




E4 - Colture agricole esistenti di tutela del tessuto urbanizzato



E5 - Colture agricole esistenti di rilevante interesse paesaggistico




E6 - Aree boschive e di conservazione naturalistica e paesaggistica

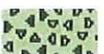

E7 - Aree di tutela delle superfici rinaturalizzate, delle ripe, degli argini e dei canr



E8 - Area acquitrinosa, di esclusivo interesse naturalistico

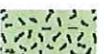

E9 - Aree ed edifici, in ambito agricolo, ad uso prevalentemente residenziale



PP - Parcheggi privati



Aree ed infrastrutture per la viabilità e aiuole



PE - Ambiti interessati da piani e programmi in corso di esecuzione PA-PL-PR



AdT Residenziale



AdT Produttivo - commerciale e residenziale




AdT Turistico - ricettivo

Servizi



SP - Servizi ed attrezzature tecnologiche esistenti

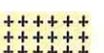

SP - Servizi ed attrezzature tecnologiche di progetto

Fasce e zone di rispetto



11. I percorsi ciclo-pedonali possono essere costruiti o ripristinati a cura di chi compie gli interventi edilizi e possono essere realizzati anche a scomputo degli oneri di urbanizzazione dovuti; detta realizzazione o ripristino sarà oggetto di apposito progetto approvato dall'Ente comunale.

12. Poiché tali tracciati costituiscono elementi di rilevanza ambientale, gli interventi di ripristino o di nuova formazione devono sempre prevedere la conservazione delle pavimentazioni storiche esistenti e la loro integrazione con materiali coerenti, la dotazione di adeguati luoghi di sosta, l'integrazione con l'ambiente circostante, anche mediante filari di alberi e siepi di separazione dalla sede viaria carrabile, realizzate con **essenze specie** arboree e arbustive, scelte tra le specie descritte nell'allegato al Documento di Piano: Piano del paesaggio "*Indirizzi e norme di tutela del paesaggio*"; **in particolare i progetti d'intervento devono rispettare gli indirizzi e le indicazioni contenute negli elaborati di progetto della Rete Ecologica Comunale.**

13. E' vietata la costruzione di einte **recinzioni** realizzate con manufatti che possano nuocere alla sicurezza delle persone (*punte acuminatae, parti sporgenti verso la sede stradale, filo spinato ecc...*).

art. 31

Reti dei servizi tecnologici canalizzati

1. Le acque reflue urbane devono di norma essere convogliate nella rete fognaria comunale e da questa agli impianti di depurazione, eventuali deflussi diretti nella rete delle acque superficiali eliminati. Fino all'eliminazione di detti deflussi, nel caso che questi superino i limiti di ammissibilità per il carico inquinante generico, di cui alle leggi 10 maggio 1976, n. 319 e 5 gennaio 1994, n. 36 e successive modifiche e integrazioni, è facoltà dell'Ente comunale non consentire la realizzazione d'interventi di trasformazione del suolo, di nuova edificazione e/o d'incremento dell'edificazione esistente, di modificazione delle destinazioni d'uso esistenti.

2. Gli interventi effettuati da soggetti privati, mediante scavi e/o opere di pavimentazione su superfici a verde pubblico e/o comunque a distanza inferiore a m 2,50 da filari o alberi d'alto fusto isolati, devono essere preventivamente concertati con l'Ufficio tecnico comunale, allo scopo di tutelare l'apparato radicale delle **essenze specie** vegetali presenti.

3. Entro il perimetro del centro storico, le condutture e le apparecchiature complementari dei servizi tecnologici canalizzati di norma non devono essere percepibili alla vista, pertanto le opere edilizie su immobili privati, devono prevederne l'interramento e/o l'incasso nelle murature.

Esigenze di conservazione del tessuto storico o di manufatti d'interesse architettonico, accertate dall'Ufficio tecnico comunale, prevalgono sulla presente disposizione.

art. 32

Aree destinate ai servizi pubblici **d'interesse generale** (SP)

1. Le indicazioni, contenute nelle tavole grafiche del P.d.R., relative alle aree e alle attrezzature, identificate sugli elaborati grafici con la sigla "SP" " esistenti e di progetto, destinate allo svolgimento di funzioni d'interesse generale e che costituiscono l'offerta di servizi pubblici e privati necessari all'equilibrato sviluppo del territorio: servizi di tipo infrastrutturale (*viabilità e trasporti pubblici, reti e impianti tecnologici, ecc...*), servizi d'interesse generale (*servizi amministrativi, assistenziali, culturali e per il tempo libero, edilizia sociale, istruzione, religiosi, sanitari, sociali, sportivi e ricreativi, per il trasporto, tecnologici*.) servizi d'interesse generale a prevalente fruizione sovra comunale (*servizi per il trasporto*) hanno valore indicativo e non producono effetti diretti sul re-

gime dei suoli.

Le previsioni relative ai servizi pubblici e di interesse pubblico o generale sono disciplinate dal Piano dei Servizi.

art.45

D3.1 – Attività alberghiere

Attività edilizia

sono ammessi gli interventi edilizi previsti ai commi:
 a) manutenzione ordinaria,
 b) manutenzione straordinaria,
 c) restauro e risanamento conservativo,
 d) ristrutturazione edilizia,
 e) nuova costruzione - *sub: 1, 2, 3, 6*,
 di cui all'art. ~~27~~ della L.r. n. 12/2005, per quanto non in contrasto con l'art. 3 del D.P.R 6 giugno 2001, n. 380 e successive modifiche e integrazioni.
 Sono ammessi interventi di
 f) ristrutturazione urbanistica, previa approvazione di **piano attuativo**, P.I.I. o S.U.A.P..

Destinazione d'uso

principale: alberghi di cui all'art. 23 **19, comma 1**, della legge regionale 16 luglio 2007, n. 15 "~~Testo unico delle leggi regionali in materia di turismo~~" **1 ottobre 2015, n. 27 "Politiche regionali in materia di turismo e attrattività del territorio lombardo"** e successive modifiche, integrazioni e disposizioni attuative;

complementare:

- residenza dell'imprenditore o di custodia,
- attività di ristorazione e di ristoro,
- attività ludico-ricreative e per il benessere della persona,
- attività commerciali costituenti esercizi di vicinato;

non ammessa:

tutte le attività diverse da quelle consentite e in particolare: attività agricole e di allevamento; attività industriali e artigianali; attività direzionali; attività commerciali costituenti medie strutture di vendita; residenza.

Edificabilità

non è ammesso alcun incremento del volume esistente nei singoli lotti.

Altezza

non superiore a m 6,500 e all'altezza massima preesistente, comunque nel rispetto dell'art. 8 del D.M. 2 aprile 1968, n. 1444.

Distanza dai confini

non inferiore a 1/2 dell'**altezza** e comunque a m 5,00.
 E' ammessa la costruzione a confine nel caso di edifici in linea o di formale accordo tra le proprietà.

Distanza dalle strade

non inferiore a 1/2 dell'altezza e comunque a m 5,00 e nel rispetto delle vigenti disposizioni in materia di circolazione stradale (vedi tavv. n. 7).
 Potrà essere consentito il mantenimento di allineamenti preesistenti o la realizzazione di nuovi allineamenti edilizi, secondo le indicazioni contenute nei piani e programmi attuativi o impartite per motivate ragioni dall'Ente comunale.

Distanza dagli edifici

non inferiore all'altezza della parete più alta e comunque a m 10,00.

Lotti edificabili:

lotto **A** - Trattoria Olivo in via Pergola:

l'edificio esistente potrà essere sopraelevato nel rispetto del progetto approvato dalla Soprintendenza con atto n.0013498 prot. in data 14/06/2011.

lotto **B** (via Don Augusto Cogo)

nell'area sono ammesse le quantità di superficie e le **destinazioni** d'uso nei limiti autorizzati con la Denuncia di Inizio Attività n. 7214 del 7.11.2003 (P.E. n. 64/2001); comunque nel rispetto della Convenzione urbanistica 7 novembre 2002, n.80424 Rep. e n.17066 Rac. Notaio Annaruma Giuseppe.

Altre norme.

Ogni intervento edilizio è subordinato alla preventiva verifica della completezza delle opere di **urbanizzazione primaria** esistenti, come definite all'art. 18.1 delle N.A., diversamente le stesse devono essere integrate. A tale scopo gli interventi previsti, **se carenti di urbanizzazioni**, sono autorizzabili con permesso di costruire **titolo edilizio** convenzionato.

Norme di mitigazione paesaggistica

Tutti gli interventi edilizi dovranno rispettare le disposizioni seguenti:

- 1 - Gli interventi di ristrutturazione e/o di ampliamento dovranno evitare la giustapposizione, al corpo di fabbrica preesistente, di corpi leggibili, per dimensione e materiali, come aggiunti. Si dovrà pertanto operare in modo che i nuovi interventi edilizi si integrino con l'edificio preesistente riducendone la percepibilità e creando un nuovo fabbricato compositivamente omogeneo e con un equilibrato rapporto tra pieni e vuoti.
- 2 - Gli interventi di ristrutturazione e/o di ampliamento dovranno perseguire la semplificazione delle falde di copertura, evitando soluzioni particolarmente articolate. Di norma le coperture dovranno avere falde inclinate, con una pendenza compresa tra il 27 e il 35%, e manto in tegole o piane nelle aree esterne ai nuclei prevalentemente a uso residenziale.
- 3 - Le facciate degli edifici, siti nei nuclei prevalentemente a uso residenziale, dovranno essere preferibilmente intonacate e tinteggiate con colori dai toni tenui, con finitura analoga a quella consolidata nella tradizione costruttiva locale. Dei colori previsti devono essere prodotte campionature, che l'Ufficio tecnico comunale deve preventivamente approvare.
- 4 - Le ringhiere dovranno essere realizzate in ferro, a disegno semplice.
- 5 - E' consentita la realizzazione di piscine a esclusivo uso dell'attività; il manufatto dovrà essere realizzato nelle sue immediate vicinanze.
- 6 - Le alberature esistenti, adeguatamente rappresentate (per posizione, essenza e dimensione) nelle tavole grafiche del progetto edilizio, dovranno essere conservate.
- 7 - Le insegne dovranno essere contenute entro il perimetro dei prospetti, è fatto pertanto divieto di collocarle sul tetto e oltre il coronamento degli edifici; le insegne dovranno avere dimensioni contenute, evitando colori squillanti e disegni di grandi dimensioni; la loro illuminazione non dovrà costituire sorgente d'inquinamento luminoso.
- 8 - I parcheggi privati, pubblici e di uso pubblico dovranno sempre essere alberati, almeno con essenze **specie** di seconda grandezza, nel rispetto degli artt. 29.3 e 29.4 delle N.A..
- 9 - Nel caso il progetto edilizio presentato sia ritenuto particolarmente significativo dal punto di vista architettonico e dell'inserimento ambientale, la Commissione per il paesaggio, potrà derogare dalle disposizioni sopra

indicate.

Tribunale di BRESCIA
PROCEDURA FALLIMENTARE

IL PERIMETRO SRL IN LIQUIDAZIONE

Via Corsica n. 143 – Brescia (BS)

n. 83/2022 R.F.

Giudice Delegato: Dott.ssa Simonetta Bruno

Curatore fallimentare: Dott. Stefano Midolo

ALLEGATO D

Esperto alla stima: **Geom. Roberta Micheli** per **AVACOS S.R.L.**

DEPOSITATO
DELLA
CANCELLERIA
DEL TRIBUNALE
DI BRESCIA
Il Funzionario incaricato
Dott.ssa DOLORES IACONE
20 SET 2022

TRIBUNALE ORDINARIO DI BRESCIA
SEZIONE FALLIMENTARE

Fallimento IL PERIMETRO S.r.l. in liquidazione con sede legale in BRESCIA (BS) Via Corsica n. 143 - codice fiscale: 04287040960 - rea BS 501155 in persona del Liquidatore dott. Franco Bottarelli nato a Brescia (BS) il 28.11.1953 residente in Brescia (BS) Via Pagani n.19, C.F.: BTTFNC53S28B157C

*Fallimento n. 83/2022
Giudice Delegato: Dott.ssa Simonetta Bruno
Curatore: Dott. Stefano Midolo*

VERBALE DI INVENTARIO

In data 15.09.2022 alle ore 15,30 il dott. Stefano Midolo, curatore del fallimento in epigrafe, con la presenza:

- del Cancelliere del Tribunale di Brescia dott.ssa Rosalia Angileri;
- del _____ in qualità di liquidatore della società fallita, come da *visura allegata (Allegato a)*, il quale ha delegato a presenziare il _____ come da *delega allegata (Allegato b)*;
- del sig. _____ in qualità di legale rappresentante della società affittuaria del *contratto di affitto di ramo d'azienda a far data dal 13.12.2021 (Allegato c)*,

hanno proceduto alle operazioni di inventario.

Le operazioni di inventario si sono svolte presso l'unità locale, in Moniga del Garda (BS), Via dei Canestrelli n. 7, presso il complesso immobiliare ed aziendale alberghiero, all'insegna "Lake Garda Resort", di proprietà della società fallita, ove vengono inventariati i seguenti beni.

BENI IMMOBILI

La società risulta proprietaria dei seguenti beni immobili (come da **Allegato n. 1 e n. 2**).

BENI MOBILI

La società risulta proprietaria dei seguenti beni mobili (come da **Allegato n. 3**).

BENI IN LEASING

La società non risulta detenere beni in leasing.

PARTECIPAZIONI

La società non risulta detenere partecipazioni.



TRIBUNALE ORDINARIO DI BRESCIA
SEZIONE FALLIMENTARE

Fallimento IL PERIMETRO S.r.l. in liquidazione con sede legale in BRESCIA (BS) Via Corsica n. 143 - codice fiscale: 04287040960 - rea BS 501155 in persona del Liquidatore dott. Franco Bottarelli nato a Brescia (BS) il 28.11.1953 residente in Brescia (BS) Via Pagani n.19, C.F.: BTTFNC53S28B157C

*Fallimento n. 83/2022
Giudice Delegato: Dott.ssa Simonetta Bruno
Curatore: Dott. Stefano Midolo*

CONTINUAZIONE DEL
VERBALE DI INVENTARIO

In data 19.09.2022 alle ore 15 30 il dott. Stefano Midolo, curatore del fallimento in epigrafe, con la presenza:

- del Cancelliere del Tribunale di Brescia dott.ssa Rosalia Angileri;
- del sig. _____ in qualità di liquidatore della società fallita, come da *visura allegata (Allegato a)*, il quale ha delegato a presenziare il sig. _____

_____ come da *delega allegata (Allegato b)*;

- del sig. _____ in qualità di legale rappresentante della società _____ affittuaria del *contratto di affitto di ramo d'azienda a far data dal 13.12.2021 (Allegato c)*,

hanno continuato le operazioni di inventario.

A questo punto, non essendo stati rinvenuti altri beni da inventariare, viene rivolto al sig. _____
in qualità di delegato dal sig. _____, liquidatore
della società fallita, l'invito a rendere la dichiarazione ai sensi e per gli effetti degli artt. 87 e 220
Legge Fallimentare e a tal fine il sig. _____, in qualità di delegato dal
sig. _____, liquidatore della società fallita, dichiara che non ci sono
altri beni e/o valori mobiliari ed immobiliari di proprietà della società fallita.
I suddetti beni vengono inventariati ed affidati alla custodia del sig. _____ che
accetta l'incarico sotto le comminatorie di legge.

Alle ore 20,30 le operazioni vengono chiuse previa redazione del verbale delle
operazioni svolte.

Letto, confermato, sottoscritto.

IL CURATORE FALLIMENTARE

ARM

IL CANCELLIERE

Isabella Auglin

IL SIG.

IL SIG. _____, IN QUALITÀ DI DELEGATO DAL SIG.

_____ LIQUIDATORE DELLA SOCIETÀ FALLITA

Allegati:

- a) Visura società;
- b) Delega da parte del liquidatore _____ al sig. _____;
- c) Contratto di affitto di ramo d'azienda del 13.12.2021;
 - 1) visura catastale;
 - 2) elaborato planimetrico;
 - 3) elenco Beni mobili;

Visura attuale per soggetto

Situazione degli atti informatizzati al 22/06/2022

Dati della richiesta

Terreni e Fabbricati siti in tutta la provincia di BRESCIA



Soggetto richiesto:

IL PERIMETRO S.R.L. sede BRESCIA (BS) (CF: 04287040960)

Totali immobili: di catasto fabbricati 10



**Immobile di catasto fabbricati -
n.1**



Causali di aggiornamento ed annotazioni

> Dati identificativi

Comune di **MONIGA DEL GARDA (F373) (BS)**
• Sez. Urb. **NCT Foglio 1 Particella 554 Subalterno 1**

COSTITUZIONE del 07/04/2008 Pratica n. BS0146609
in atti dal 07/04/2008 COSTITUZIONE (n. 3110.1/2008)

Particelle corrispondenti al catasto terreni
Comune di **MONIGA DEL GARDA (F373) (BS)**
Foglio **1 Particella 554**

> Indirizzo

VIA DEI CANESTRELLI Piano T

COSTITUZIONE del 07/04/2008 Pratica n. BS0146609
in atti dal 07/04/2008 COSTITUZIONE (n. 3110.1/2008)

> Dati di classamento

Rendita: **Euro 60,00**
Categoria **D/1^a**

VARIAZIONE NEL CLASSAMENTO del 06/11/2008
Pratica n. BS0453788 in atti dal 06/11/2008
VARIAZIONE DI CLASSAMENTO (n. 33198.1/2008)

Annotazioni: Classamento e rendita validati



Immobile di catasto fabbricati -
n.2



Causali di aggiornamento ed annotazioni

> **Dati identificativi**

Comune di **MONIGA DEL GARDA (F373) (BS)**
• Sez. Urb. NCT Foglio 1 Particella 554 Subalterno 2

COSTITUZIONE del 07/04/2008 Pratica n. BS0146609
in atti dal 07/04/2008 COSTITUZIONE (n. 3110.1/2008)

Particelle corrispondenti al catasto terreni
Comune di **MONIGA DEL GARDA (F373) (BS)**
Foglio 1 Particella 554

> **Indirizzo**

VIA DEI CANESTRELLI Piano T

COSTITUZIONE del 07/04/2008 Pratica n. BS0146609
in atti dal 07/04/2008 COSTITUZIONE (n. 3110.1/2008)

> **Dati di classamento**

Rendita: **Euro 60,00**
Categoria **D/1^a**

VARIAZIONE NEL CLASSAMENTO del 06/11/2008
Pratica n. BS0453789 in atti dal 06/11/2008
VARIAZIONE DI CLASSAMENTO (n. 33199.1/2008)
Annotazioni: Classamento e rendita validati



Immobile di catasto fabbricati -
n.3



Causali di aggiornamento ed annotazioni

> **Dati identificativi**

Comune di **MONIGA DEL GARDA (F373) (BS)**
• Sez. Urb. NCT Foglio 1 Particella 558 Subalterno 2

COSTITUZIONE del 30/05/2008 Pratica n. BS0230237
in atti dal 30/05/2008 COSTITUZIONE (n. 4754.1/2008)

Particelle corrispondenti al catasto terreni
Comune di **MONIGA DEL GARDA (F373) (BS)**
Foglio 1 Particella 558

> **Indirizzo**

VIA DEI CANESTRELLI Piano T

COSTITUZIONE del 30/05/2008 Pratica n. BS0230237
in atti dal 30/05/2008 COSTITUZIONE (n. 4754.1/2008)

> **Dati di classamento**

Categoria F/1^b), Consistenza 200 m²

COSTITUZIONE del 30/05/2008 Pratica n. BS0230237
in atti dal 30/05/2008 COSTITUZIONE (n. 4754.1/2008)



**Immobile di catasto fabbricati -
n.4**



Causali di aggiornamento ed annotazioni

> **Dati identificativi**

Comune di **MONIGA DEL GARDA (F373) (BS)**
• Sez. Urb. **NCT Foglio 1 Particella 558 Subalterno 201**

FRAZIONAMENTO E FUSIONE del 31/10/2008 Pratica
n. BS0443985 in atti dal 31/10/2008 FRAZIONAMENTO
E FUSIONE (n. 32607.1/2008)

Particelle corrispondenti al catasto terreni
Comune di **MONIGA DEL GARDA (F373) (BS)**
Foglio 1 Particella **558**

> **Indirizzo**

VIA DEI CANESTRELLI Piano T

FRAZIONAMENTO E FUSIONE del 31/10/2008 Pratica
n. BS0443985 in atti dal 31/10/2008 FRAZIONAMENTO
E FUSIONE (n. 32607.1/2008)

> **Dati di classamento**

Categoria F/1^b), Consistenza 6150 m²

FRAZIONAMENTO E FUSIONE del 31/10/2008 Pratica
n. BS0443985 in atti dal 31/10/2008 FRAZIONAMENTO
E FUSIONE (n. 32607.1/2008)

> **Intestazione attuale degli immobili dal n. 1 al n. 4 - totale righe intestati: 1**

> **1. IL PERIMETRO S.R.L. (CF 04287040960)**
Sede in BRESCIA (BS)
Diritto di: Proprieta' per 1/1 (deriva dall'atto 1)

1. VOLTURA D'UFFICIO del 23/10/2008 registrato in
data - RETT.C.F.-IST.563791/12 Voltura n.
1274.1/2012 - Pratica n. BS0013256 in atti dal
18/01/2012

> Totale Parziale

Catasto Fabbricati

Immobili siti nel comune di MONIGA DEL GARDA (F373)
Numero immobili: 4 Rendita: euro 120,00 Superficie: 6350 m²



Immobile di catasto fabbricati -
n.5



Causali di aggiornamento ed annotazioni

> Dati identificativi

Comune di **MONIGA DEL GARDA (F373) (BS)**
• Sez. Urb. NCT Foglio 1 Particella 558 Subalterno 225

FRAZIONAMENTO del 09/07/2014 Pratica n.
BS0146077 in atti dal 09/07/2014 FRAZIONAMENTO
PER TRASFERIMENTO DI DIRITTI (n. 47519.1/2014)

Particelle corrispondenti al catasto terreni
Comune di **MONIGA DEL GARDA (F373) (BS)**
Foglio 1 Particella 558

> Indirizzo

VIA DEI CANESTRELLI n. 7 Piano T

FRAZIONAMENTO del 09/07/2014 Pratica n.
BS0146077 in atti dal 09/07/2014 FRAZIONAMENTO
PER TRASFERIMENTO DI DIRITTI (n. 47519.1/2014)

> Dati di classamento

Rendita: Euro 392,51
Categoria A/2^e, Classe 4, Consistenza 4 vani

VARIAZIONE NEL CLASSAMENTO del 21/05/2015
Pratica n. BS0120823 in atti dal 21/05/2015
VARIAZIONE DI CLASSAMENTO (n. 52511.1/2015)
Annotazioni: Classamento e rendita validati

> Dati di superficie

Totale: 65 m²
Totale escluse aree scoperte ^{d)}: 60 m²

Superficie di impianto pubblicata il 09/11/2015
Dati relativi alla planimetria: data di presentazione
09/07/2014, prot. n. BS0146077



Immobile di catasto fabbricati -
n.6



Causali di aggiornamento ed annotazioni

> Dati identificativi

Comune di **MONIGA DEL GARDA (F373) (BS)**
• Sez. Urb. NCT Foglio 1 Particella 558 Subalterno 226

FRAZIONAMENTO del 09/07/2014 Pratica n.
BS0146077 in atti dal 09/07/2014 FRAZIONAMENTO
PER TRASFERIMENTO DI DIRITTI (n. 47519.1/2014)

Particelle corrispondenti al catasto terreni
Comune di **MONIGA DEL GARDA (F373) (BS)**
Foglio 1 Particella 558

> Indirizzo

VIA DEI CANESTRELLI n. 7 Piano T

FRAZIONAMENTO del 09/07/2014 Pratica n.
BS0146077 in atti dal 09/07/2014 FRAZIONAMENTO
PER TRASFERIMENTO DI DIRITTI (n. 47519.1/2014)

> Dati di classamento

Rendita: **Euro 392,51**
Categoria A/2^e, Classe 4, Consistenza 4 vani

VARIAZIONE NEL CLASSAMENTO del 21/05/2015
Pratica n. BS0120822 in atti dal 21/05/2015
VARIAZIONE DI CLASSAMENTO (n. 52510.1/2015)

Annotazioni: Classamento e rendita rettificati (D.M.
701/94)
Notifica effettuata con protocollo n. BS0137665 del
08/06/2015

> Dati di superficie

Totale: **64 m²**
Totale escluse aree scoperte ^{d)}: **59 m²**

Superficie di impianto pubblicata il 09/11/2015
Dati relativi alla planimetria: data di presentazione
09/07/2014, prot. n. BS0146077



Immobile di catasto fabbricati -
n.7



Causali di aggiornamento ed annotazioni

> **Dati identificativi**

Comune di **MONIGA DEL GARDA (F373) (BS)**
• Sez. Urb. NCT Foglio 1 Particella 558 Subalterno 227

FRAZIONAMENTO del 09/07/2014 Pratica n. BS0146077 in atti dal 09/07/2014 FRAZIONAMENTO PER TRASFERIMENTO DI DIRITTI (n. 47519.1/2014)

Particelle corrispondenti al catasto terreni
Comune di **MONIGA DEL GARDA (F373) (BS)**
Foglio 1 Particella 558

> **Indirizzo**

VIA DEI CANESTRELLI n. 7 Piano 1

FRAZIONAMENTO del 09/07/2014 Pratica n. BS0146077 in atti dal 09/07/2014 FRAZIONAMENTO PER TRASFERIMENTO DI DIRITTI (n. 47519.1/2014)

> **Dati di classamento**

Rendita: **Euro 392,51**
Categoria A/2^e, Classe 4, Consistenza 4 vani

VARIAZIONE NEL CLASSAMENTO del 21/05/2015 Pratica n. BS0120823 in atti dal 21/05/2015 VARIAZIONE DI CLASSAMENTO (n. 52511.1/2015)

Annotazioni: Classamento e rendita validati

> **Dati di superficie**

Totale: **64 m²**
Totale escluse aree scoperte ^{d)}: **59 m²**

Superficie di impianto pubblicata il 09/11/2015
Dati relativi alla planimetria: data di presentazione 09/07/2014, prot. n. BS0146077



Immobile di catasto fabbricati - n.8



Causali di aggiornamento ed annotazioni

> **Dati identificativi**

Comune di **MONIGA DEL GARDA (F373) (BS)**
• Sez. Urb. NCT Foglio 1 Particella 558 Subalterno 228

FRAZIONAMENTO del 09/07/2014 Pratica n. BS0146077 in atti dal 09/07/2014 FRAZIONAMENTO PER TRASFERIMENTO DI DIRITTI (n. 47519.1/2014)

Particelle corrispondenti al catasto terreni
Comune di **MONIGA DEL GARDA (F373) (BS)**
Foglio 1 Particella 558

> **Indirizzo**

VIA DEI CANESTRELLI n. 7 Piano S1

FRAZIONAMENTO del 09/07/2014 Pratica n. BS0146077 in atti dal 09/07/2014 FRAZIONAMENTO PER TRASFERIMENTO DI DIRITTI (n. 47519.1/2014)

> **Dati di classamento**

Rendita: **Euro 18,59**
Categoria C/6^e, Classe 2, Consistenza 15 m²

VARIAZIONE NEL CLASSAMENTO del 21/05/2015
Pratica n. BS0120823 in atti dal 21/05/2015
VARIAZIONE DI CLASSAMENTO (n. 52511.1/2015)
Annotazioni: Classamento e rendita validati

> **Dati di superficie**

Totale: 15 m²

Superficie di impianto pubblicata il 09/11/2015
Dati relativi alla planimetria: data di presentazione
09/07/2014, prot. n. BS0146077



**Immobile di catasto fabbricati -
n.9**



Causali di aggiornamento ed annotazioni

> **Dati identificativi**

Comune di **MONIGA DEL GARDA (F373) (BS)**
• Sez. Urb. NCT Foglio 1 Particella 558 Subalterno 229

FRAZIONAMENTO del 09/07/2014 Pratica n.
BS0146077 in atti dal 09/07/2014 FRAZIONAMENTO
PER TRASFERIMENTO DI DIRITTI (n. 47519.1/2014)

Particelle corrispondenti al catasto terreni
Comune di **MONIGA DEL GARDA (F373) (BS)**
Foglio 1 Particella 558

> **Indirizzo**

VIA DEI CANESTRELLI n. 7 Piano S1

FRAZIONAMENTO del 09/07/2014 Pratica n.
BS0146077 in atti dal 09/07/2014 FRAZIONAMENTO
PER TRASFERIMENTO DI DIRITTI (n. 47519.1/2014)

> **Dati di classamento**

Rendita: **Euro 16,11**
Categoria C/6^e, Classe 2, Consistenza 13 m²

VARIAZIONE NEL CLASSAMENTO del 21/05/2015
Pratica n. BS0120823 in atti dal 21/05/2015
VARIAZIONE DI CLASSAMENTO (n. 52511.1/2015)
Annotazioni: Classamento e rendita validati

> **Dati di superficie**

Totale: 13 m²

Superficie di impianto pubblicata il 09/11/2015
Dati relativi alla planimetria: data di presentazione
09/07/2014, prot. n. BS0146077

> **Intestazione attuale degli immobili dal n. 5 al n. 9 - totale righe intestati: 1**

> **1. IL PERIMETRO S.R.L. (CF 04287040960)**

Sede in BRESCIA (BS)

Diritto di: Proprieta' per 1/1 (deriva dall'atto 1)

1. Atto del 05/08/2014 Pubblico ufficiale NOTAIO
CISOTTO Sede BRESCIA (BS) Repertorio n. 132436 -
UU Sede BRESCIA (BS) Registrazione n. 18896
registrato in data 27/08/2014 - IDENTIFICAZIONE
CATASTALE Voltura n. 19869.1/2014 - Pratica n.
BS0219128 in atti dal 10/09/2014

> **Totale Parziale**

Catasto Fabbricati

Immobili siti nel comune di MONIGA DEL GARDA (F373)

Numero immobili: 5 Rendita: euro 1.212,23 Vani: 12,0 Superficie: 28 m²



Immobile di catasto fabbricati -
n.10



Causali di aggiornamento ed annotazioni

> **Dati identificativi**

Comune di **MONIGA DEL GARDA (F373) (BS)**

- Sez. Urb. NCT Foglio 1 Particella 558 Subalterno 3
- Sez. Urb. NCT Foglio 1 Particella 558 Subalterno 6
- Sez. Urb. NCT Foglio 1 Particella 558 Subalterno 7
- Sez. Urb. NCT Foglio 1 Particella 558 Subalterno 8
- Sez. Urb. NCT Foglio 1 Particella 558 Subalterno 9
- Sez. Urb. NCT Foglio 1 Particella 558 Subalterno 12
- Sez. Urb. NCT Foglio 1 Particella 558 Subalterno 13
- Sez. Urb. NCT Foglio 1 Particella 558 Subalterno 14
- Sez. Urb. NCT Foglio 1 Particella 558 Subalterno 15
- Sez. Urb. NCT Foglio 1 Particella 558 Subalterno 16
- Sez. Urb. NCT Foglio 1 Particella 558 Subalterno 17
- Sez. Urb. NCT Foglio 1 Particella 558 Subalterno 18
- Sez. Urb. NCT Foglio 1 Particella 558 Subalterno 19
- Sez. Urb. NCT Foglio 1 Particella 558 Subalterno 20

FRAZIONAMENTO del 09/07/2014 Pratica n.
BS0146077 in atti dal 09/07/2014 FRAZIONAMENTO
PER TRASFERIMENTO DI DIRITTI (n. 47519.1/2014)

- Sez. Urb. NCT Foglio 1 Particella 558 Subalterno 21
- Sez. Urb. NCT Foglio 1 Particella 558 Subalterno 22
- Sez. Urb. NCT Foglio 1 Particella 558 Subalterno 23
- Sez. Urb. NCT Foglio 1 Particella 558 Subalterno 24
- Sez. Urb. NCT Foglio 1 Particella 558 Subalterno 25
- Sez. Urb. NCT Foglio 1 Particella 558 Subalterno 26
- Sez. Urb. NCT Foglio 1 Particella 558 Subalterno 27
- Sez. Urb. NCT Foglio 1 Particella 558 Subalterno 28
- Sez. Urb. NCT Foglio 1 Particella 558 Subalterno 29
- Sez. Urb. NCT Foglio 1 Particella 558 Subalterno 31
- Sez. Urb. NCT Foglio 1 Particella 558 Subalterno 32
- Sez. Urb. NCT Foglio 1 Particella 558 Subalterno 34
- Sez. Urb. NCT Foglio 1 Particella 558 Subalterno 35
- Sez. Urb. NCT Foglio 1 Particella 558 Subalterno 36
- Sez. Urb. NCT Foglio 1 Particella 558 Subalterno 37
- Sez. Urb. NCT Foglio 1 Particella 558 Subalterno 38
- Sez. Urb. NCT Foglio 1 Particella 558 Subalterno 39
- Sez. Urb. NCT Foglio 1 Particella 558 Subalterno 40
- Sez. Urb. NCT Foglio 1 Particella 558 Subalterno 41
- Sez. Urb. NCT Foglio 1 Particella 558 Subalterno 42
- Sez. Urb. NCT Foglio 1 Particella 558 Subalterno 43
- Sez. Urb. NCT Foglio 1 Particella 558 Subalterno 45
- Sez. Urb. NCT Foglio 1 Particella 558 Subalterno 46
- Sez. Urb. NCT Foglio 1 Particella 558 Subalterno 49
- Sez. Urb. NCT Foglio 1 Particella 558 Subalterno 51
- Sez. Urb. NCT Foglio 1 Particella 558 Subalterno 52
- Sez. Urb. NCT Foglio 1 Particella 558 Subalterno 53
- Sez. Urb. NCT Foglio 1 Particella 558 Subalterno 54
- Sez. Urb. NCT Foglio 1 Particella 558 Subalterno 55
- Sez. Urb. NCT Foglio 1 Particella 558 Subalterno 56
- Sez. Urb. NCT Foglio 1 Particella 558 Subalterno 57
- Sez. Urb. NCT Foglio 1 Particella 558 Subalterno 58
- Sez. Urb. NCT Foglio 1 Particella 558 Subalterno 59
- Sez. Urb. NCT Foglio 1 Particella 558 Subalterno 60
- Sez. Urb. NCT Foglio 1 Particella 558 Subalterno 63
- Sez. Urb. NCT Foglio 1 Particella 558 Subalterno 64
- Sez. Urb. NCT Foglio 1 Particella 558 Subalterno 65
- Sez. Urb. NCT Foglio 1 Particella 558 Subalterno 66
- Sez. Urb. NCT Foglio 1 Particella 558 Subalterno 67
- Sez. Urb. NCT Foglio 1 Particella 558 Subalterno 68
- Sez. Urb. NCT Foglio 1 Particella 558 Subalterno 69
- Sez. Urb. NCT Foglio 1 Particella 558 Subalterno 70
- Sez. Urb. NCT Foglio 1 Particella 558 Subalterno 71

- Sez. Urb. NCT Foglio 1 Particella 558 Subalterno 72
- Sez. Urb. NCT Foglio 1 Particella 558 Subalterno 73
- Sez. Urb. NCT Foglio 1 Particella 558 Subalterno 74
- Sez. Urb. NCT Foglio 1 Particella 558 Subalterno 75
- Sez. Urb. NCT Foglio 1 Particella 558 Subalterno 76
- Sez. Urb. NCT Foglio 1 Particella 558 Subalterno 77
- Sez. Urb. NCT Foglio 1 Particella 558 Subalterno 78
- Sez. Urb. NCT Foglio 1 Particella 558 Subalterno 79
- Sez. Urb. NCT Foglio 1 Particella 558 Subalterno 80
- Sez. Urb. NCT Foglio 1 Particella 558 Subalterno 81
- Sez. Urb. NCT Foglio 1 Particella 558 Subalterno 82
- Sez. Urb. NCT Foglio 1 Particella 558 Subalterno 83
- Sez. Urb. NCT Foglio 1 Particella 558 Subalterno 84
- Sez. Urb. NCT Foglio 1 Particella 558 Subalterno 85
- Sez. Urb. NCT Foglio 1 Particella 558 Subalterno 86
- Sez. Urb. NCT Foglio 1 Particella 558 Subalterno 87
- Sez. Urb. NCT Foglio 1 Particella 558 Subalterno 88
- Sez. Urb. NCT Foglio 1 Particella 558 Subalterno 89
- Sez. Urb. NCT Foglio 1 Particella 558 Subalterno 91
- Sez. Urb. NCT Foglio 1 Particella 558 Subalterno 92
- Sez. Urb. NCT Foglio 1 Particella 558 Subalterno 93
- Sez. Urb. NCT Foglio 1 Particella 558 Subalterno 94
- Sez. Urb. NCT Foglio 1 Particella 558 Subalterno 95
- Sez. Urb. NCT Foglio 1 Particella 558 Subalterno 96
- Sez. Urb. NCT Foglio 1 Particella 558 Subalterno 97
- Sez. Urb. NCT Foglio 1 Particella 558 Subalterno 98
- Sez. Urb. NCT Foglio 1 Particella 558 Subalterno 99
- Sez. Urb. NCT Foglio 1 Particella 558 Subalterno 100
- Sez. Urb. NCT Foglio 1 Particella 558 Subalterno 101
- Sez. Urb. NCT Foglio 1 Particella 558 Subalterno 102
- Sez. Urb. NCT Foglio 1 Particella 558 Subalterno 103
- Sez. Urb. NCT Foglio 1 Particella 558 Subalterno 104
- Sez. Urb. NCT Foglio 1 Particella 558 Subalterno 105
- Sez. Urb. NCT Foglio 1 Particella 558 Subalterno 106
- Sez. Urb. NCT Foglio 1 Particella 558 Subalterno 107
- Sez. Urb. NCT Foglio 1 Particella 558 Subalterno 108
- Sez. Urb. NCT Foglio 1 Particella 558 Subalterno 109
- Sez. Urb. NCT Foglio 1 Particella 558 Subalterno 110
- Sez. Urb. NCT Foglio 1 Particella 558 Subalterno 111
- Sez. Urb. NCT Foglio 1 Particella 558 Subalterno 112
- Sez. Urb. NCT Foglio 1 Particella 558 Subalterno 113
- Sez. Urb. NCT Foglio 1 Particella 558 Subalterno 114
- Sez. Urb. NCT Foglio 1 Particella 558 Subalterno 115

- Sez. Urb. NCT Foglio 1 Particella 558 Subalterno 116
- Sez. Urb. NCT Foglio 1 Particella 558 Subalterno 117
- Sez. Urb. NCT Foglio 1 Particella 558 Subalterno 118
- Sez. Urb. NCT Foglio 1 Particella 558 Subalterno 119
- Sez. Urb. NCT Foglio 1 Particella 558 Subalterno 120
- Sez. Urb. NCT Foglio 1 Particella 558 Subalterno 121
- Sez. Urb. NCT Foglio 1 Particella 558 Subalterno 122
- Sez. Urb. NCT Foglio 1 Particella 558 Subalterno 123
- Sez. Urb. NCT Foglio 1 Particella 558 Subalterno 124
- Sez. Urb. NCT Foglio 1 Particella 558 Subalterno 125
- Sez. Urb. NCT Foglio 1 Particella 558 Subalterno 126
- Sez. Urb. NCT Foglio 1 Particella 558 Subalterno 127
- Sez. Urb. NCT Foglio 1 Particella 558 Subalterno 128
- Sez. Urb. NCT Foglio 1 Particella 558 Subalterno 129
- Sez. Urb. NCT Foglio 1 Particella 558 Subalterno 130
- Sez. Urb. NCT Foglio 1 Particella 558 Subalterno 131
- Sez. Urb. NCT Foglio 1 Particella 558 Subalterno 132
- Sez. Urb. NCT Foglio 1 Particella 558 Subalterno 133
- Sez. Urb. NCT Foglio 1 Particella 558 Subalterno 134
- Sez. Urb. NCT Foglio 1 Particella 558 Subalterno 135
- Sez. Urb. NCT Foglio 1 Particella 558 Subalterno 136
- Sez. Urb. NCT Foglio 1 Particella 558 Subalterno 137
- Sez. Urb. NCT Foglio 1 Particella 558 Subalterno 138
- Sez. Urb. NCT Foglio 1 Particella 558 Subalterno 139
- Sez. Urb. NCT Foglio 1 Particella 558 Subalterno 140
- Sez. Urb. NCT Foglio 1 Particella 558 Subalterno 141
- Sez. Urb. NCT Foglio 1 Particella 558 Subalterno 142
- Sez. Urb. NCT Foglio 1 Particella 558 Subalterno 143
- Sez. Urb. NCT Foglio 1 Particella 558 Subalterno 144
- Sez. Urb. NCT Foglio 1 Particella 558 Subalterno 145
- Sez. Urb. NCT Foglio 1 Particella 558 Subalterno 146
- Sez. Urb. NCT Foglio 1 Particella 558 Subalterno 147
- Sez. Urb. NCT Foglio 1 Particella 558 Subalterno 148
- Sez. Urb. NCT Foglio 1 Particella 558 Subalterno 149
- Sez. Urb. NCT Foglio 1 Particella 558 Subalterno 150
- Sez. Urb. NCT Foglio 1 Particella 558 Subalterno 151
- Sez. Urb. NCT Foglio 1 Particella 558 Subalterno 152
- Sez. Urb. NCT Foglio 1 Particella 558 Subalterno 153
- Sez. Urb. NCT Foglio 1 Particella 558 Subalterno 154
- Sez. Urb. NCT Foglio 1 Particella 558 Subalterno 155
- Sez. Urb. NCT Foglio 1 Particella 558 Subalterno 156
- Sez. Urb. NCT Foglio 1 Particella 558 Subalterno 157
- Sez. Urb. NCT Foglio 1 Particella 558 Subalterno 158

- Sez. Urb. NCT Foglio 1 Particella 558 Subalterno 159
- Sez. Urb. NCT Foglio 1 Particella 558 Subalterno 160
- Sez. Urb. NCT Foglio 1 Particella 558 Subalterno 161
- Sez. Urb. NCT Foglio 1 Particella 558 Subalterno 163
- Sez. Urb. NCT Foglio 1 Particella 558 Subalterno 164
- Sez. Urb. NCT Foglio 1 Particella 558 Subalterno 165
- Sez. Urb. NCT Foglio 1 Particella 558 Subalterno 166
- Sez. Urb. NCT Foglio 1 Particella 558 Subalterno 167
- Sez. Urb. NCT Foglio 1 Particella 558 Subalterno 168
- Sez. Urb. NCT Foglio 1 Particella 558 Subalterno 169
- Sez. Urb. NCT Foglio 1 Particella 558 Subalterno 170
- Sez. Urb. NCT Foglio 1 Particella 558 Subalterno 171
- Sez. Urb. NCT Foglio 1 Particella 558 Subalterno 172
- Sez. Urb. NCT Foglio 1 Particella 558 Subalterno 173
- Sez. Urb. NCT Foglio 1 Particella 558 Subalterno 174
- Sez. Urb. NCT Foglio 1 Particella 558 Subalterno 175
- Sez. Urb. NCT Foglio 1 Particella 558 Subalterno 176
- Sez. Urb. NCT Foglio 1 Particella 558 Subalterno 177
- Sez. Urb. NCT Foglio 1 Particella 558 Subalterno 178
- Sez. Urb. NCT Foglio 1 Particella 558 Subalterno 179
- Sez. Urb. NCT Foglio 1 Particella 558 Subalterno 180
- Sez. Urb. NCT Foglio 1 Particella 558 Subalterno 181
- Sez. Urb. NCT Foglio 1 Particella 558 Subalterno 182
- Sez. Urb. NCT Foglio 1 Particella 558 Subalterno 183
- Sez. Urb. NCT Foglio 1 Particella 558 Subalterno 184
- Sez. Urb. NCT Foglio 1 Particella 558 Subalterno 185
- Sez. Urb. NCT Foglio 1 Particella 558 Subalterno 187
- Sez. Urb. NCT Foglio 1 Particella 558 Subalterno 188
- Sez. Urb. NCT Foglio 1 Particella 558 Subalterno 189
- Sez. Urb. NCT Foglio 1 Particella 558 Subalterno 190
- Sez. Urb. NCT Foglio 1 Particella 558 Subalterno 191
- Sez. Urb. NCT Foglio 1 Particella 558 Subalterno 192
- Sez. Urb. NCT Foglio 1 Particella 558 Subalterno 193
- Sez. Urb. NCT Foglio 1 Particella 558 Subalterno 194
- Sez. Urb. NCT Foglio 1 Particella 558 Subalterno 195
- Sez. Urb. NCT Foglio 1 Particella 558 Subalterno 196
- Sez. Urb. NCT Foglio 1 Particella 558 Subalterno 197
- Sez. Urb. NCT Foglio 1 Particella 558 Subalterno 198
- Sez. Urb. NCT Foglio 1 Particella 558 Subalterno 199
- Sez. Urb. NCT Foglio 1 Particella 558 Subalterno 200
- Sez. Urb. NCT Foglio 1 Particella 558 Subalterno 205
- Sez. Urb. NCT Foglio 1 Particella 558 Subalterno 206
- Sez. Urb. NCT Foglio 1 Particella 558 Subalterno 207

- Sez. Urb. NCT Foglio 1 Particella 558 Subalterno 208
- Sez. Urb. NCT Foglio 1 Particella 558 Subalterno 209
- Sez. Urb. NCT Foglio 1 Particella 558 Subalterno 210
- Sez. Urb. NCT Foglio 1 Particella 558 Subalterno 211
- Sez. Urb. NCT Foglio 1 Particella 558 Subalterno 212
- Sez. Urb. NCT Foglio 1 Particella 558 Subalterno 213
- Sez. Urb. NCT Foglio 1 Particella 558 Subalterno 214
- Sez. Urb. NCT Foglio 1 Particella 558 Subalterno 215
- Sez. Urb. NCT Foglio 1 Particella 558 Subalterno 216
- Sez. Urb. NCT Foglio 1 Particella 558 Subalterno 217
- Sez. Urb. NCT Foglio 1 Particella 558 Subalterno 218
- Sez. Urb. NCT Foglio 1 Particella 558 Subalterno 219
- Sez. Urb. NCT Foglio 1 Particella 558 Subalterno 220
- Sez. Urb. NCT Foglio 1 Particella 558 Subalterno 221
- Sez. Urb. NCT Foglio 1 Particella 558 Subalterno 222
- Sez. Urb. NCT Foglio 1 Particella 558 Subalterno 223
- Sez. Urb. NCT Foglio 1 Particella 558 Subalterno 224

Particelle corrispondenti al catasto terreni
Comune di **MONIGA DEL GARDA (F373) (BS)**
Foglio 1 Particella 558

> **Indirizzo**

VIA DEI CANESTRELLI n. 7 Piano S1 - T-1

FRAZIONAMENTO del 09/07/2014 Pratica n. BS0146077 in atti dal 09/07/2014 FRAZIONAMENTO PER TRASFERIMENTO DI DIRITTI (n. 47519.1/2014)

> **Dati di classamento**

Rendita: **Euro 144.000,00**
Categoria D/2⁹

VARIAZIONE NEL CLASSAMENTO del 21/05/2015 Pratica n. BS0120822 in atti dal 21/05/2015 VARIAZIONE DI CLASSAMENTO (n. 52510.1/2015)

Annotazioni: Classamento e rendita rettificati (D.M. 701/94)

Notifica effettuata con protocollo n. BS0140442 del 10/06/2015

> **Intestazione attuale dell'immobile n. 10 - totale righe intestati: 41**

> **1.**

Diritto di: Proprieta' per 5528/2000000 (deriva dall'atto 1)

1. VOLTURA D'UFFICIO del 07/12/2021 Pubblico ufficiale - registrato in data - *-RETT. QUOTE BERTONCINI GUIA TINA COME DA ATTO NOT. CISOTTO REP. 123213 DEL 20/11/09 Voltura n. 2343.1/2022 - Pratica n. BS0013860 in atti dal 21/01/2022

> 2.

Diritto di: Proprieta' per 2764/2000000 (deriva dall'atto 1)

> 3. **IL PERIMETRO S.R.L. (CF 04287040960)**

Sede in BRESCIA (BS)

Diritto di: Proprieta' per 159586/200000 (deriva dall'atto 1)

> 4.

Diritto di: Proprieta' per 2064/200000 (deriva dall'atto 1)

> 5.

Diritto di: Proprieta' per 2764/2000000 (deriva dall'atto 1)

> 6.

Diritto di: Proprieta' per 2764/2000000 (deriva dall'atto 1)

> 7.

Diritto di: Proprieta' per 818/200000 (deriva dall'atto 1)

> 8.

Diritto di: Usufrutto per 813/100000 in regime di separazione dei beni (deriva dall'atto 1)

> 9.

Diritto di: Nuda proprieta' per 813/100000 in regime di separazione dei beni (deriva dall'atto 1)

> 10.

Diritto di: Proprieta' per 1312/200000 (deriva dall'atto 1)

> 11.

Diritto di: Nuda proprieta' per 1576/200000 (deriva dall'atto 1)

> 12.

Diritto di: Usufrutto per 1576/200000 (deriva dall'atto 1)

> 13.

Diritto di: Proprieta' per 1392/200000 (deriva dall'atto 1)

> 14.

Diritto di: Proprieta' per 167/200000 (deriva dall'atto 1)

> 15.

Diritto di: Proprieta' per 673/200000 (deriva dall'atto 1)

> 16.

Diritto di: Usufrutto per 665/200000 in regime di comunione dei beni con (deriva dall'atto 1)

> 17.

Diritto di: Proprieta' per 2392/200000 (deriva dall'atto 1)

> 18.

Diritto di: Proprieta' per 1336/200000 (deriva dall'atto 1)

> 19.

Diritto di: Proprieta' per 1336/200000 (deriva dall'atto 1)

> 20.

Diritto di: Proprieta' per 668/200000 (deriva dall'atto 1)

> 21.

Diritto di: Proprieta' per 668/200000 (deriva dall'atto 1)

> 22.

Diritto di: Proprieta' per 668/100000 (deriva dall'atto 1)

> 23.

Diritto di: Proprieta' per 668/200000 (deriva dall'atto 1)

> 24.

Diritto di: Proprieta' per 668/200000 (deriva dall'atto 1)

> 25.

Diritto di: Proprieta' per 818/200000 (deriva dall'atto 1)

> 26.

Diritto di: Proprieta' per 1516/200000 (deriva dall'atto 1)

> 27.

Diritto di: Proprieta' per 761/200000 (deriva dall'atto 1)

> 28.

Diritto di: Proprieta' per 656/200000 (deriva dall'atto 1)

> 29.

Diritto di: Proprieta' per 656/200000 (deriva dall'atto 1)

> 30.

Diritto di: Proprieta' per 761/200000 (deriva dall'atto 1)

> 31.

Diritto di: Proprieta' per 668/200000 (deriva dall'atto 1)

> 32.

Diritto di: Proprieta' per 665/200000 (deriva dall'atto 1)

> 33.

Diritto di: Proprieta' per 665/200000 (deriva dall'atto 1)

> 34.

Diritto di: Proprieta' per 1576/200000 (deriva dall'atto 1)

> 35.

Diritto di: Proprieta' per 668/200000 (deriva dall'atto 1)

> 36.

Diritto di: Proprieta' per 1336/200000 (deriva dall'atto 1)

> 37.

Diritto di: Usufrutto per 665/200000 in regime di comunione dei beni con (deriva dall'atto 1)

> 38.

Diritto di: Proprieta' per 1576/200000 (deriva dall'atto 1)

> 39.

Diritto di: Nuda proprieta' per 1330/200000 in regime di separazione dei beni (deriva dall'atto 1)

> 40.

Diritto di: Proprieta' per 673/200000 (deriva dall'atto 1)

> 41.

Diritto di: Proprieta' per 4504/200000 (deriva dall'atto 2)

2. Atto del 16/05/2022 Pubblico ufficiale MARCHETTI CARLOTTA DORINA Sede MILANO (MI) Repertorio n. 7526 registrato in data - ATTO DI RICOGNIZIONE DI BENI Nota presentata con Modello Unico n. 17596.73/2022 Reparto PI di BRESCIA in atti dal 09/06/2022

> **Totale Parziale**

Catasto Fabbricati

Immobili siti nel comune di MONIGA DEL GARDA (F373)
Numero immobili: 1 Rendita: **euro 144.000,00**

> **Totale generale**

Catasto Fabbricati

Totale immobili: 10 Rendita: **euro 145.332,23** Vani: 12,0 Superficie: 6378 m²

Catasto Terreni

Totale immobili: 0

Visura telematica

Tributi speciali: Euro 0,90

Legenda

- a) D/1: Opifici
- b) F/1: Area urbana
- c) A/2: Abitazioni di tipo civile
- d) Escluse le "superfici di balconi, terrazzi e aree scoperte pertinenziali e accessorie, comunicanti o non comunicanti"
- cfr. Provvedimento del Direttore dell'Agenzia delle Entrate 29 marzo 2013
- e) C/6: Stalle, scuderie, rimesse e autorimesse
- f) D/2: Alberghi e pensioni
- g) Codice fiscale collegato MNGSRF53B16A662F


ALEGATO 2)

ELABORATO PLANIMETRICO	Compilato da: Cloza Camillo	Iscritto all'albo: Geometri	Prov. Brescia	N. 01355
Comune di Moniga Del Garda	Sezione: NCT	Foglio: 1	Particella: 558	del
Dimostrazione grafica dei subalterni		Tipo Mappale n. del		
		Scala 1 : 500		

Ultima planimetria in atti
 Agenzia delle Entrate
CATASTO FABBRICATI
 Ufficio provinciale di Brescia

Data: 18/07/2022 - n. T131594 - Richiedente: Telematico

Totale schede: 2 - Formato di acquisizione: A3(297x420) - Formato stampa richiesto: A4(210x297) - Fattore di scala non utilizzabile

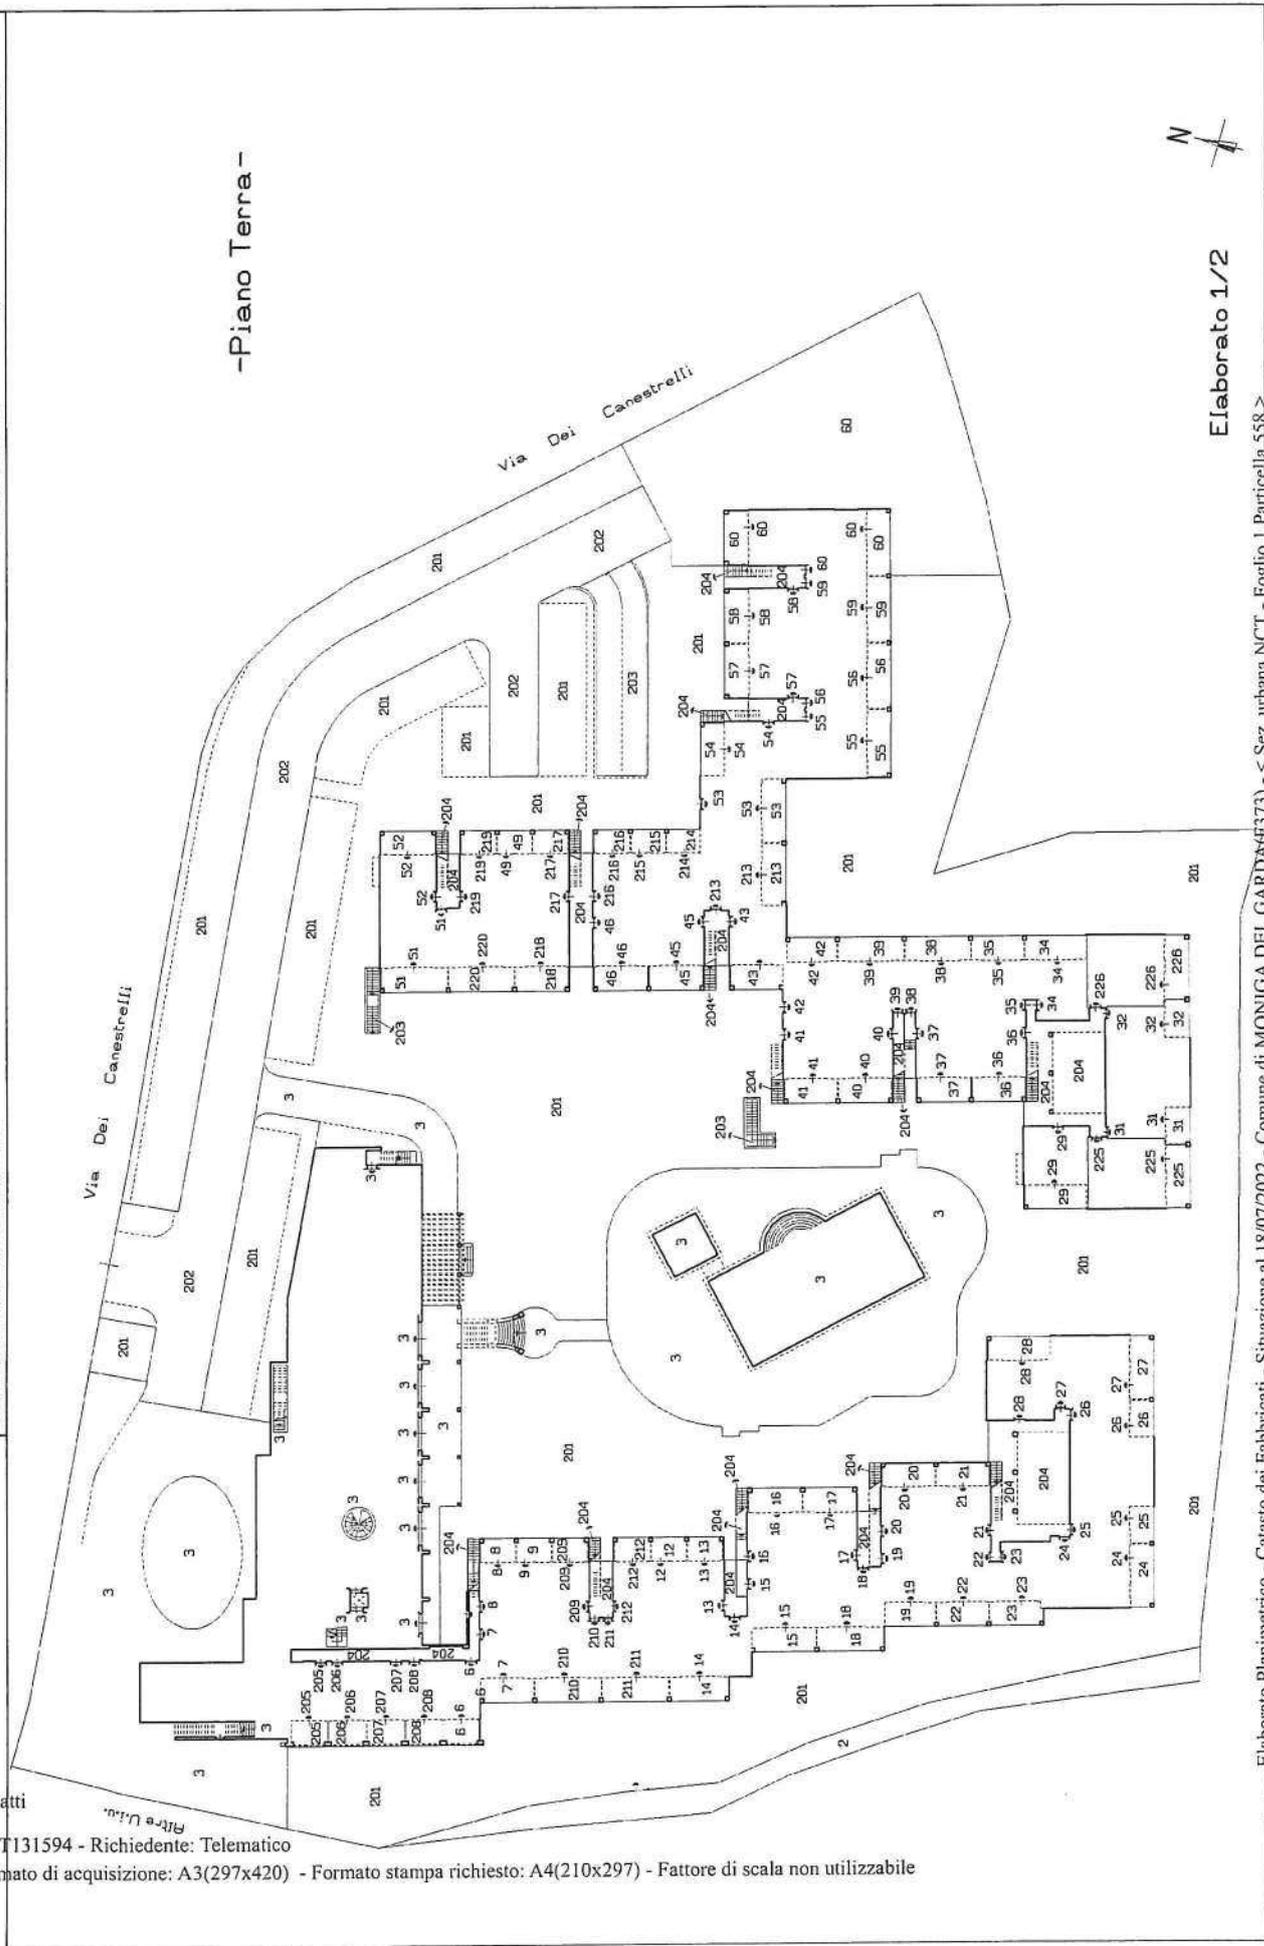


Elaborato 1/2

ELABORATO PLANIMETRICO	Compilato da: Cloza Camillo	Iscritto all'albo: Geometri	Prov. Brescia	N. 01355
Comune di Moniga Del Garda	Sezione: NCT	Foglio: 1	Particella: 558	del 09/07/2014
Dimostrazione grafica dei subaltri		Tipo Mappale n. del del Scala 1 : 500		

Ultima planimetria in atti
 Agenzia delle Entrate
CATASTO FABBRICATI
 Ufficio provinciale di Brescia

Data: 18/07/2022 - n. T131594 - Richiedente: Telematico
 Totale schede: 2 - Formato di acquisizione: A4(210x297) - Formato stampa richiesto: A4(210x297) - Fattore di scala non utilizzabile

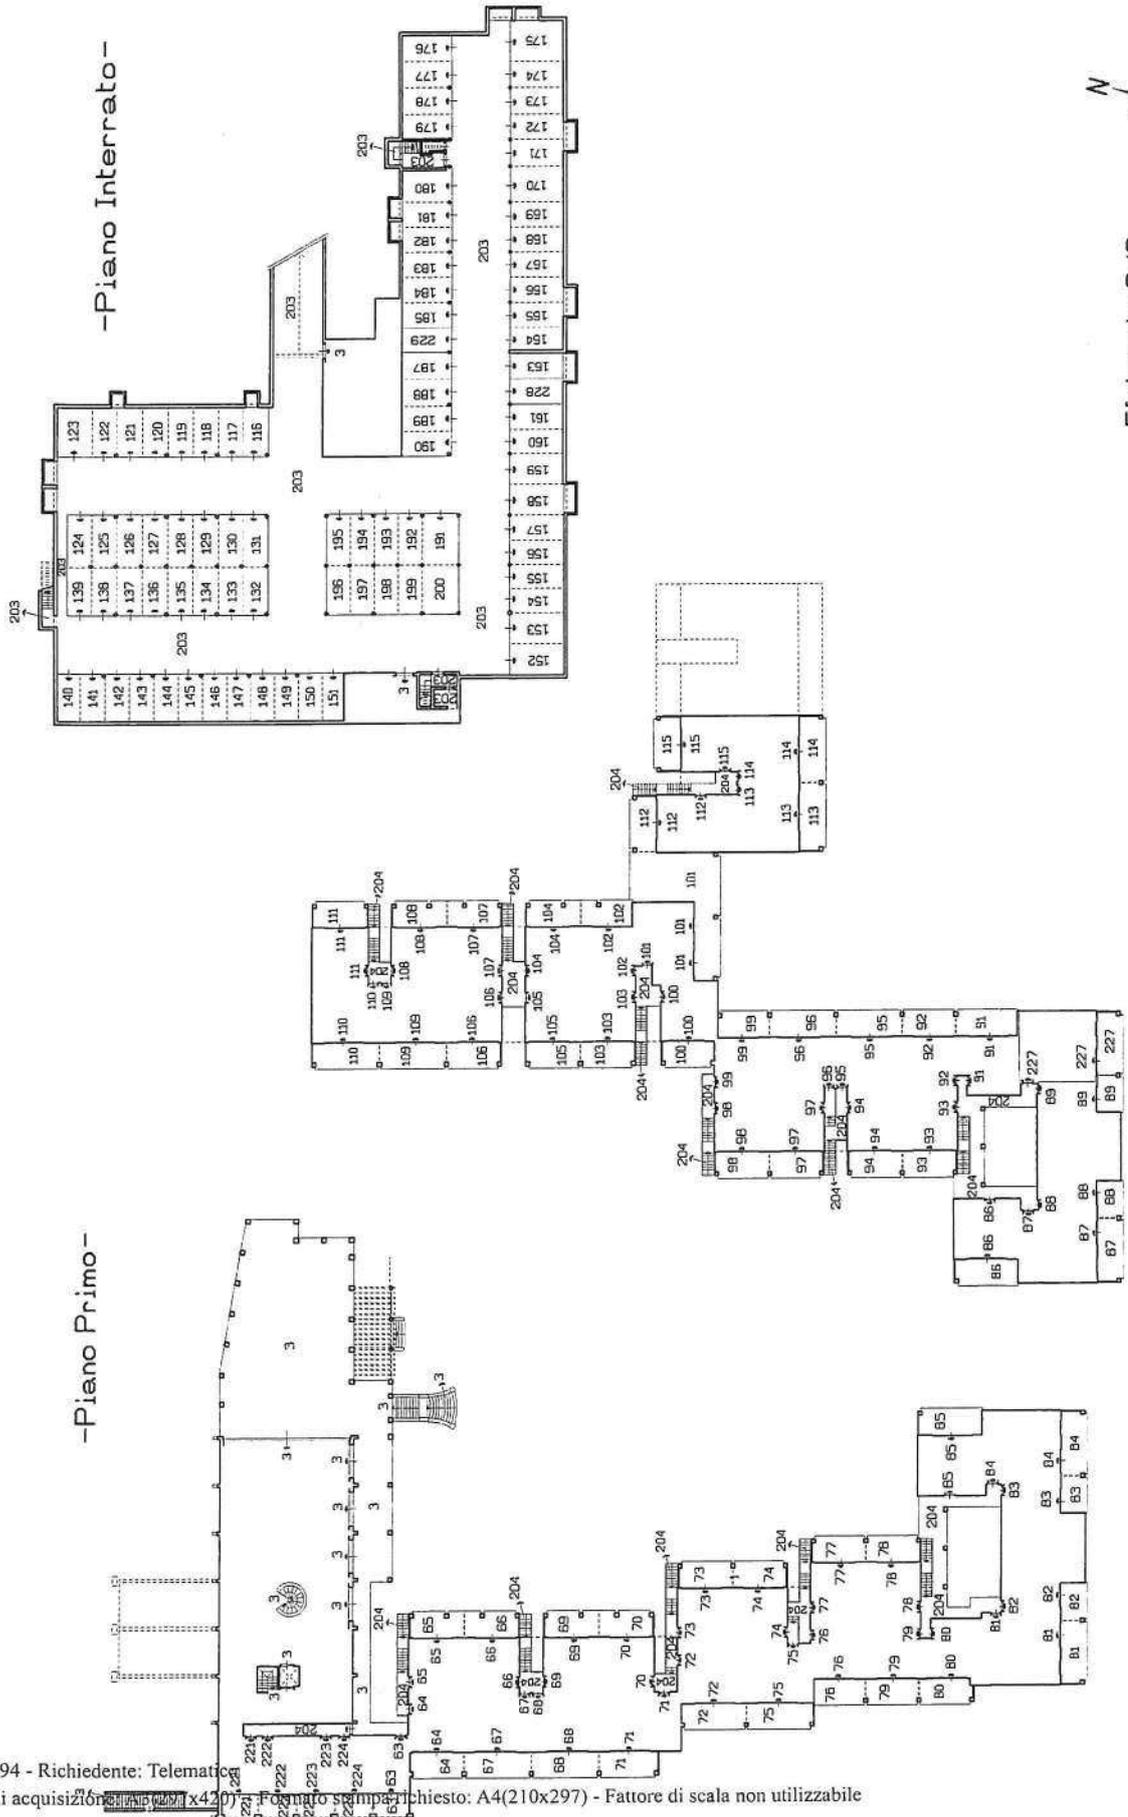

Elaborato 2/2

ELABORATO PLANIMETRICO

Compilato da:
Cloza Camillo
Iscritto all'albo:
Geometri
Prov. Brescia N. 1355

**Agenzia del Territorio
CATASTO FABBRICATI
Ufficio Provinciale di
Brescia**

Comune di Moniga Del Garda

Protocollo n. BS0146609 del 07/04/2008

Sezione: NCT Foglio: 1

Particella: 554


Tipo Mappale n. 1

del 31/03/2008

Dimostrazione grafica dei subalterni

Scala 1 : 200

PIANO TERRA

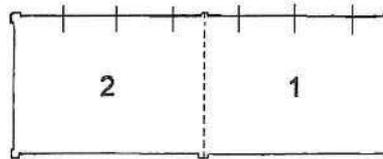

Ultima planimetria in atti

- 1 mobile a due ante scorrevoli
- 1 scaffale a 4 montanti e 15 ripiani in alluminio
- 1 frigorifero in acciaio
- 1 banco in acciaio per pulire i piatti
- 1 lavello a una vasca doppia in acciaio
- 1 tavolino in acciaio
- 1 forno da 10 teglie in acciaio
- 1 forno da 6 teglie in acciaio
- 1 abbattitore

Sala ristorante

- 2 frigoriferi a vetri con una vetrinetta
- 6 vetrinette frigo
- 1 isola per ristorante self service refrigerata
- 1 bancone bar composto da banchi refrigerati, macchina da caffè e macina caffè, lavandino
- 14 tavoli in legno 70x90
- 11 tavoli in legno 90x90
- 82 sedie in ecopelle

Ingresso/reception/ricevimento/foyer

- 1 bancone reception rivestito in materiale lapideo
- 1 salottino completo di tavolo tondo in vetro, divanetto coordinato con 6 poltrone oltre a 2 poltroncine basse e 2 tavolini lignei porta riviste
- 2 vasi per fiori in vetro
- 4 vasi con piante di diverse essenze
- 1 tavolino alto 60x80
- 1 tavolino basso porta riviste
- 1 televisore a muro

Ufficio direttore

- 1 scrivania
- 1 armadio
- 1 sedia direzionale

Sala congressi

205 sedie in stoffa rossa, impilabili

13 tavoli ripiegabili

24 poltroncine in velluto verde

Esterno

10 tavoli 80x80 intrecci fibra sintetica

1 tavolo tondo intrecci fibra sintetica

42 sedie senza braccioli intrecci fibra sintetica

24 sedie con braccioli intrecci fibra sintetica

14 tavoli metallici 80x80

3 seggiolini in legno per bambini

4 tavoli alti 80x60

10 sgabelli con schienale, seduta ecopelle

2 tavolini metallici diam. 60 cm

6 set salottini intrecci fibra sintetica composti da, divanetto, tavolino e 2 poltroncine

7 ombrelloni di colore bianco

2 banchi di servizio in acciaio inox a forma angolare

1 macchina produzione ghiaccio

1 lavandino acciaio inox

1 piastra riscaldata per cottura cibi

2 scaldavivande

1 piastra induzione

5 porta glacette per vino

1 bidone acciaio inox

1 cappa di aspirazione in acciaio inox

1 braciere in ferro

