



PLANIMETRIA SCALA PIANO PRIMO

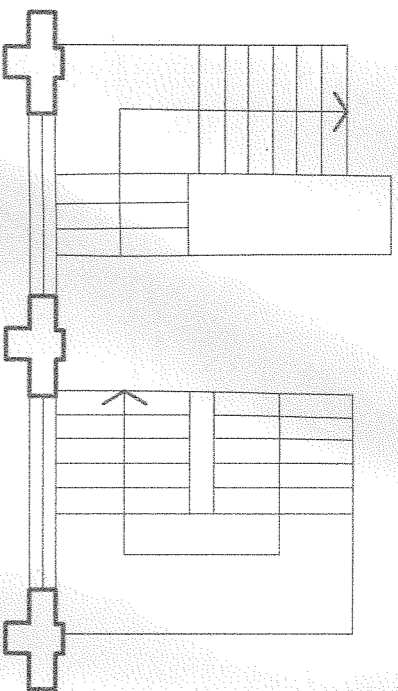

LEGENDA PER CORPI ILLUMINANTI

- 1 Lampade a sospensione 1x7w Kyoto a led n.22 pz di cui n. 11 lung. cm 30 e n. 11 lung. cm. 50
- 2 Faretti a plafone con n. 2 faretti led GU10 n.4 pz
- 3 Faretti a plafone struttura a cubo 15x15x15 cm n. 5 pz
- 4 Lampade a sospensione in tessuto h. 180 diam cm. 120 n. 10 pz
- 5 Lampada per esterno in alluminio da 2x7w a led slv n. 13 pz
- 6 Faretti da incasso per lampadina da 1x7w a led n. 45 pz.
- 7 Lampada di emergenza da 1X18w n. 16 pz.
- 8 Lampade a sospensione a campanula mod. Vesol n.5 pz
- 9 Struttura a sospensione con n.4 faretti led da 7w caduna n.53 pz
- 10 Lampade a plafone da 1x7w attacco GU10 base cristallo n.7 pz
- 11 Lampade a plafone da 4x7w attacco GU10 base cristallo n.3 pz

PLANIMETRIA SCALA PIANO TERRA

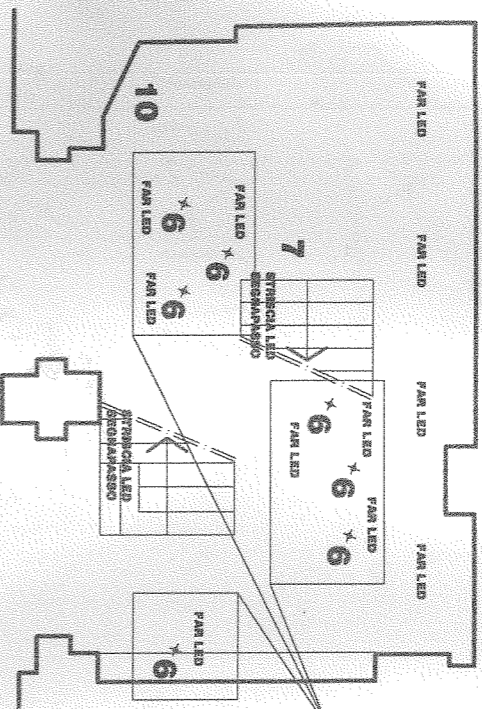


FARETTI DA SOSTITUIRE ALL'INTERNO DELLE VASCHE CON COPERTURA IN CRISTALLO

*A APPENDICI 50 DA VENDERE*


LAMPADA h 50 CM

Cso Buenos Aires

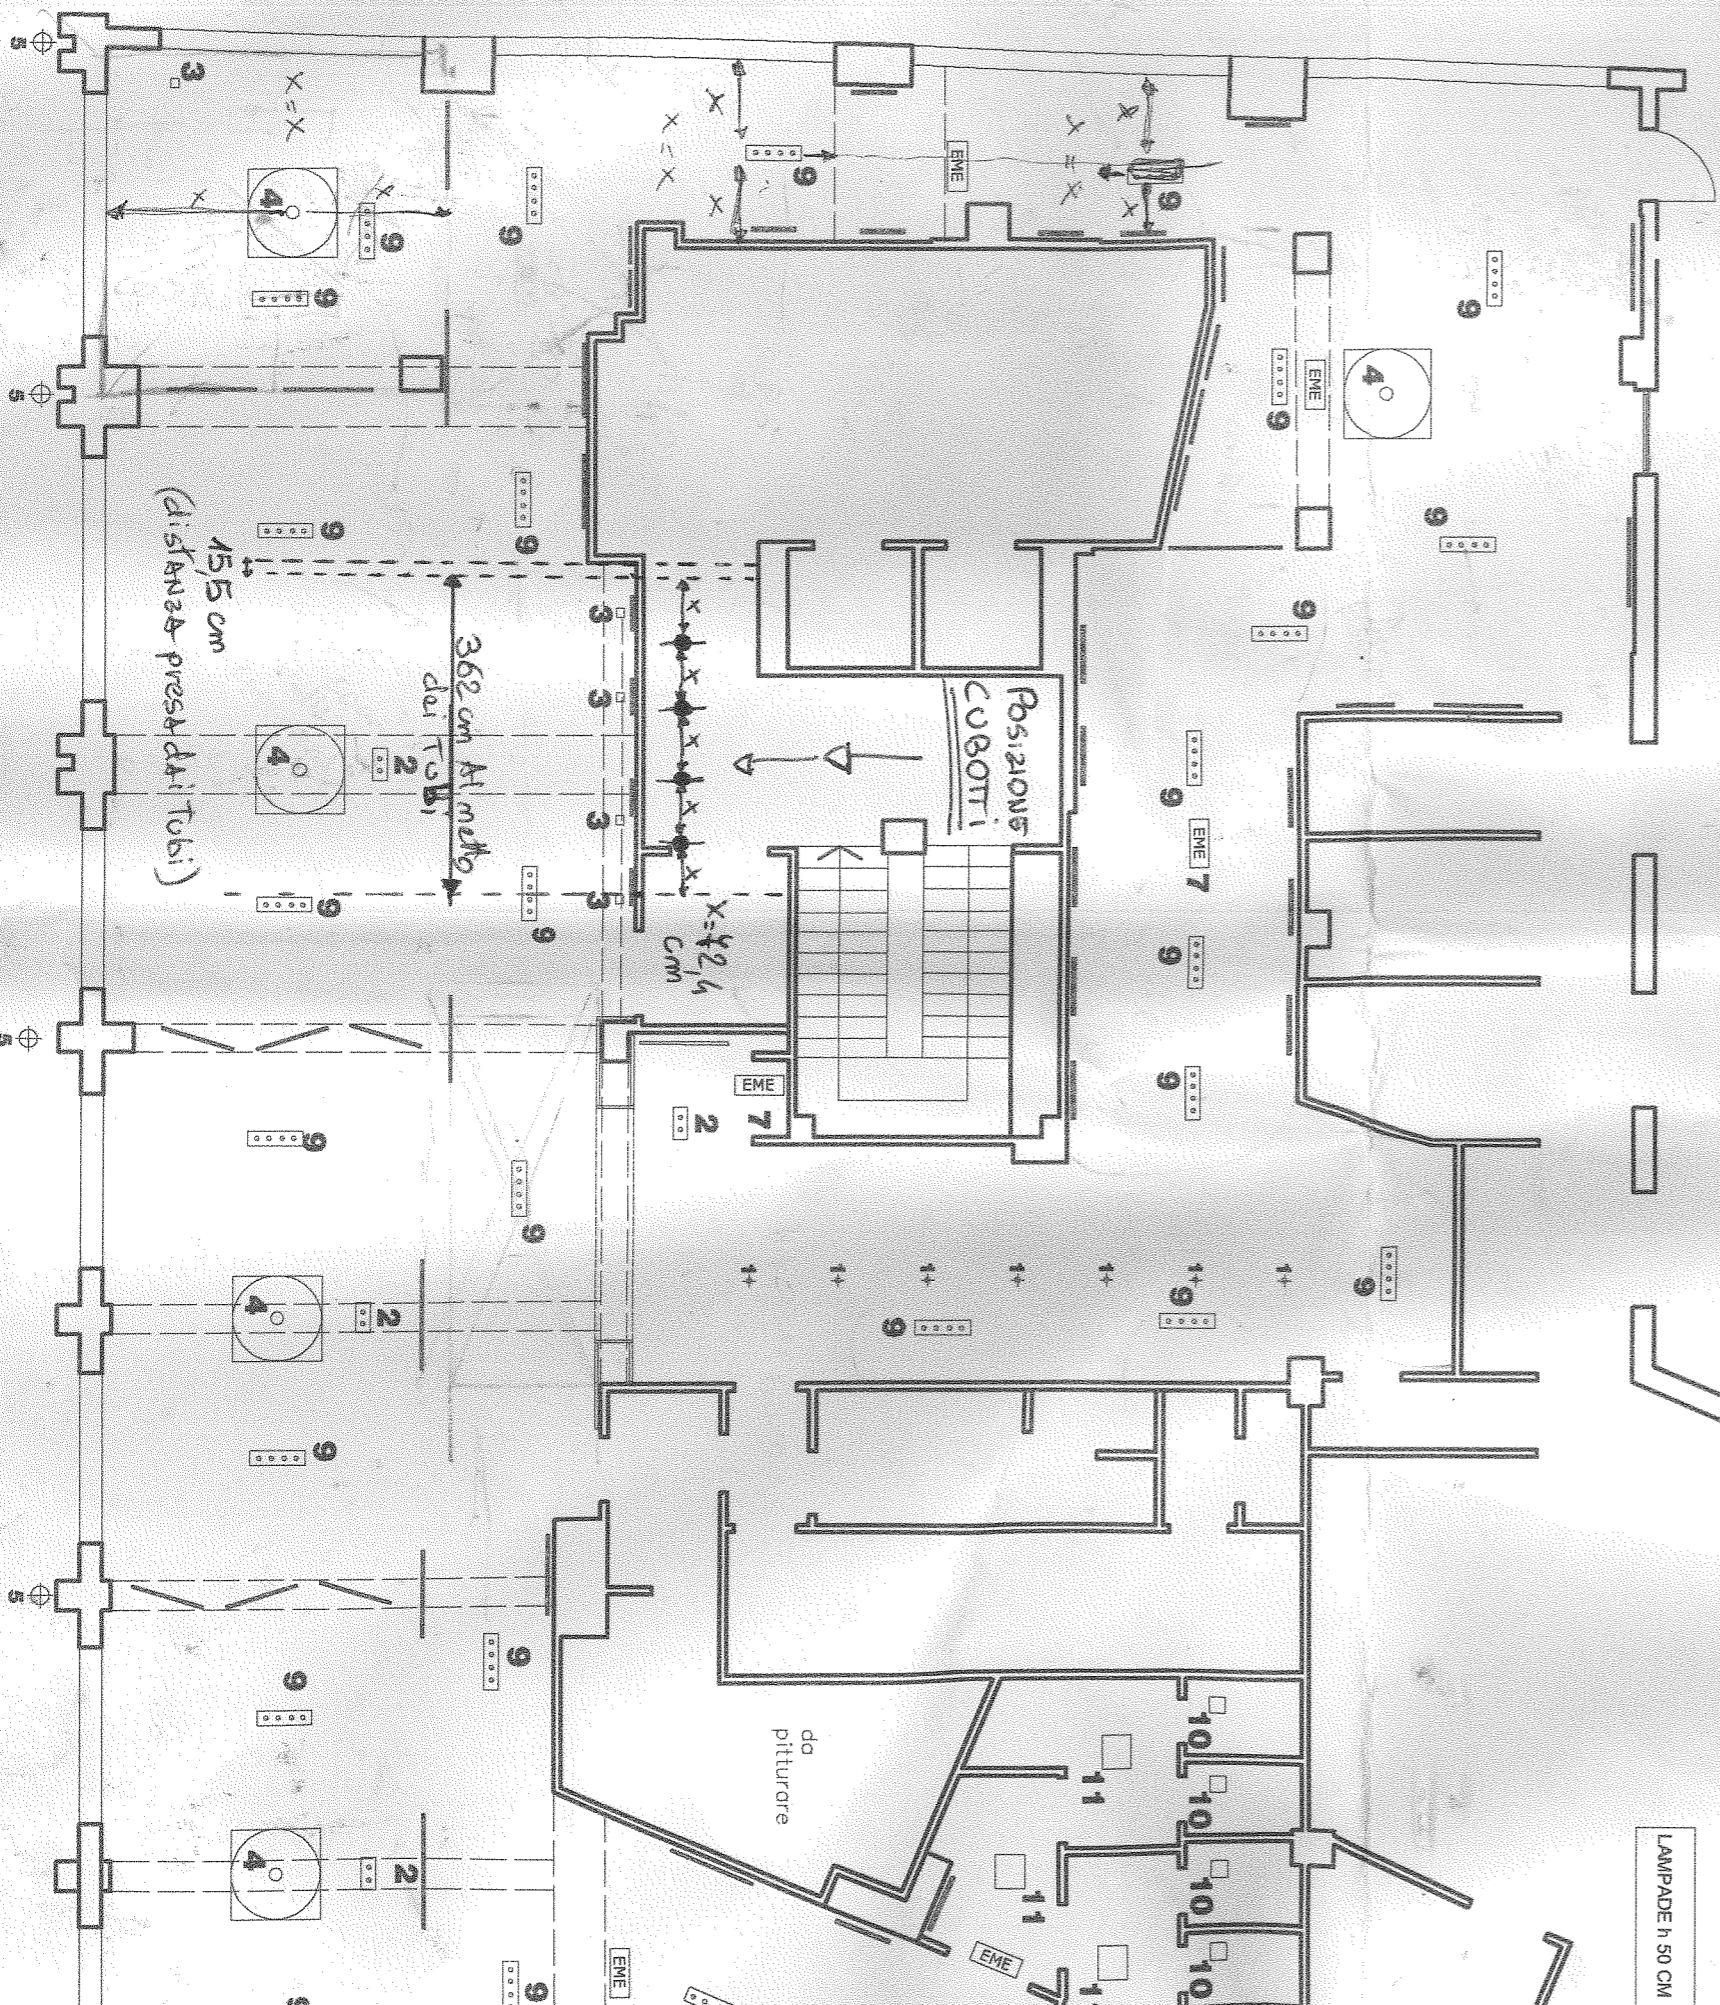

N.B. La posizione dei corpi illuminanti è indicativa ed andrà verificata e stabilita in maniera definitiva in corso d'opera.

viale Brigate Bi

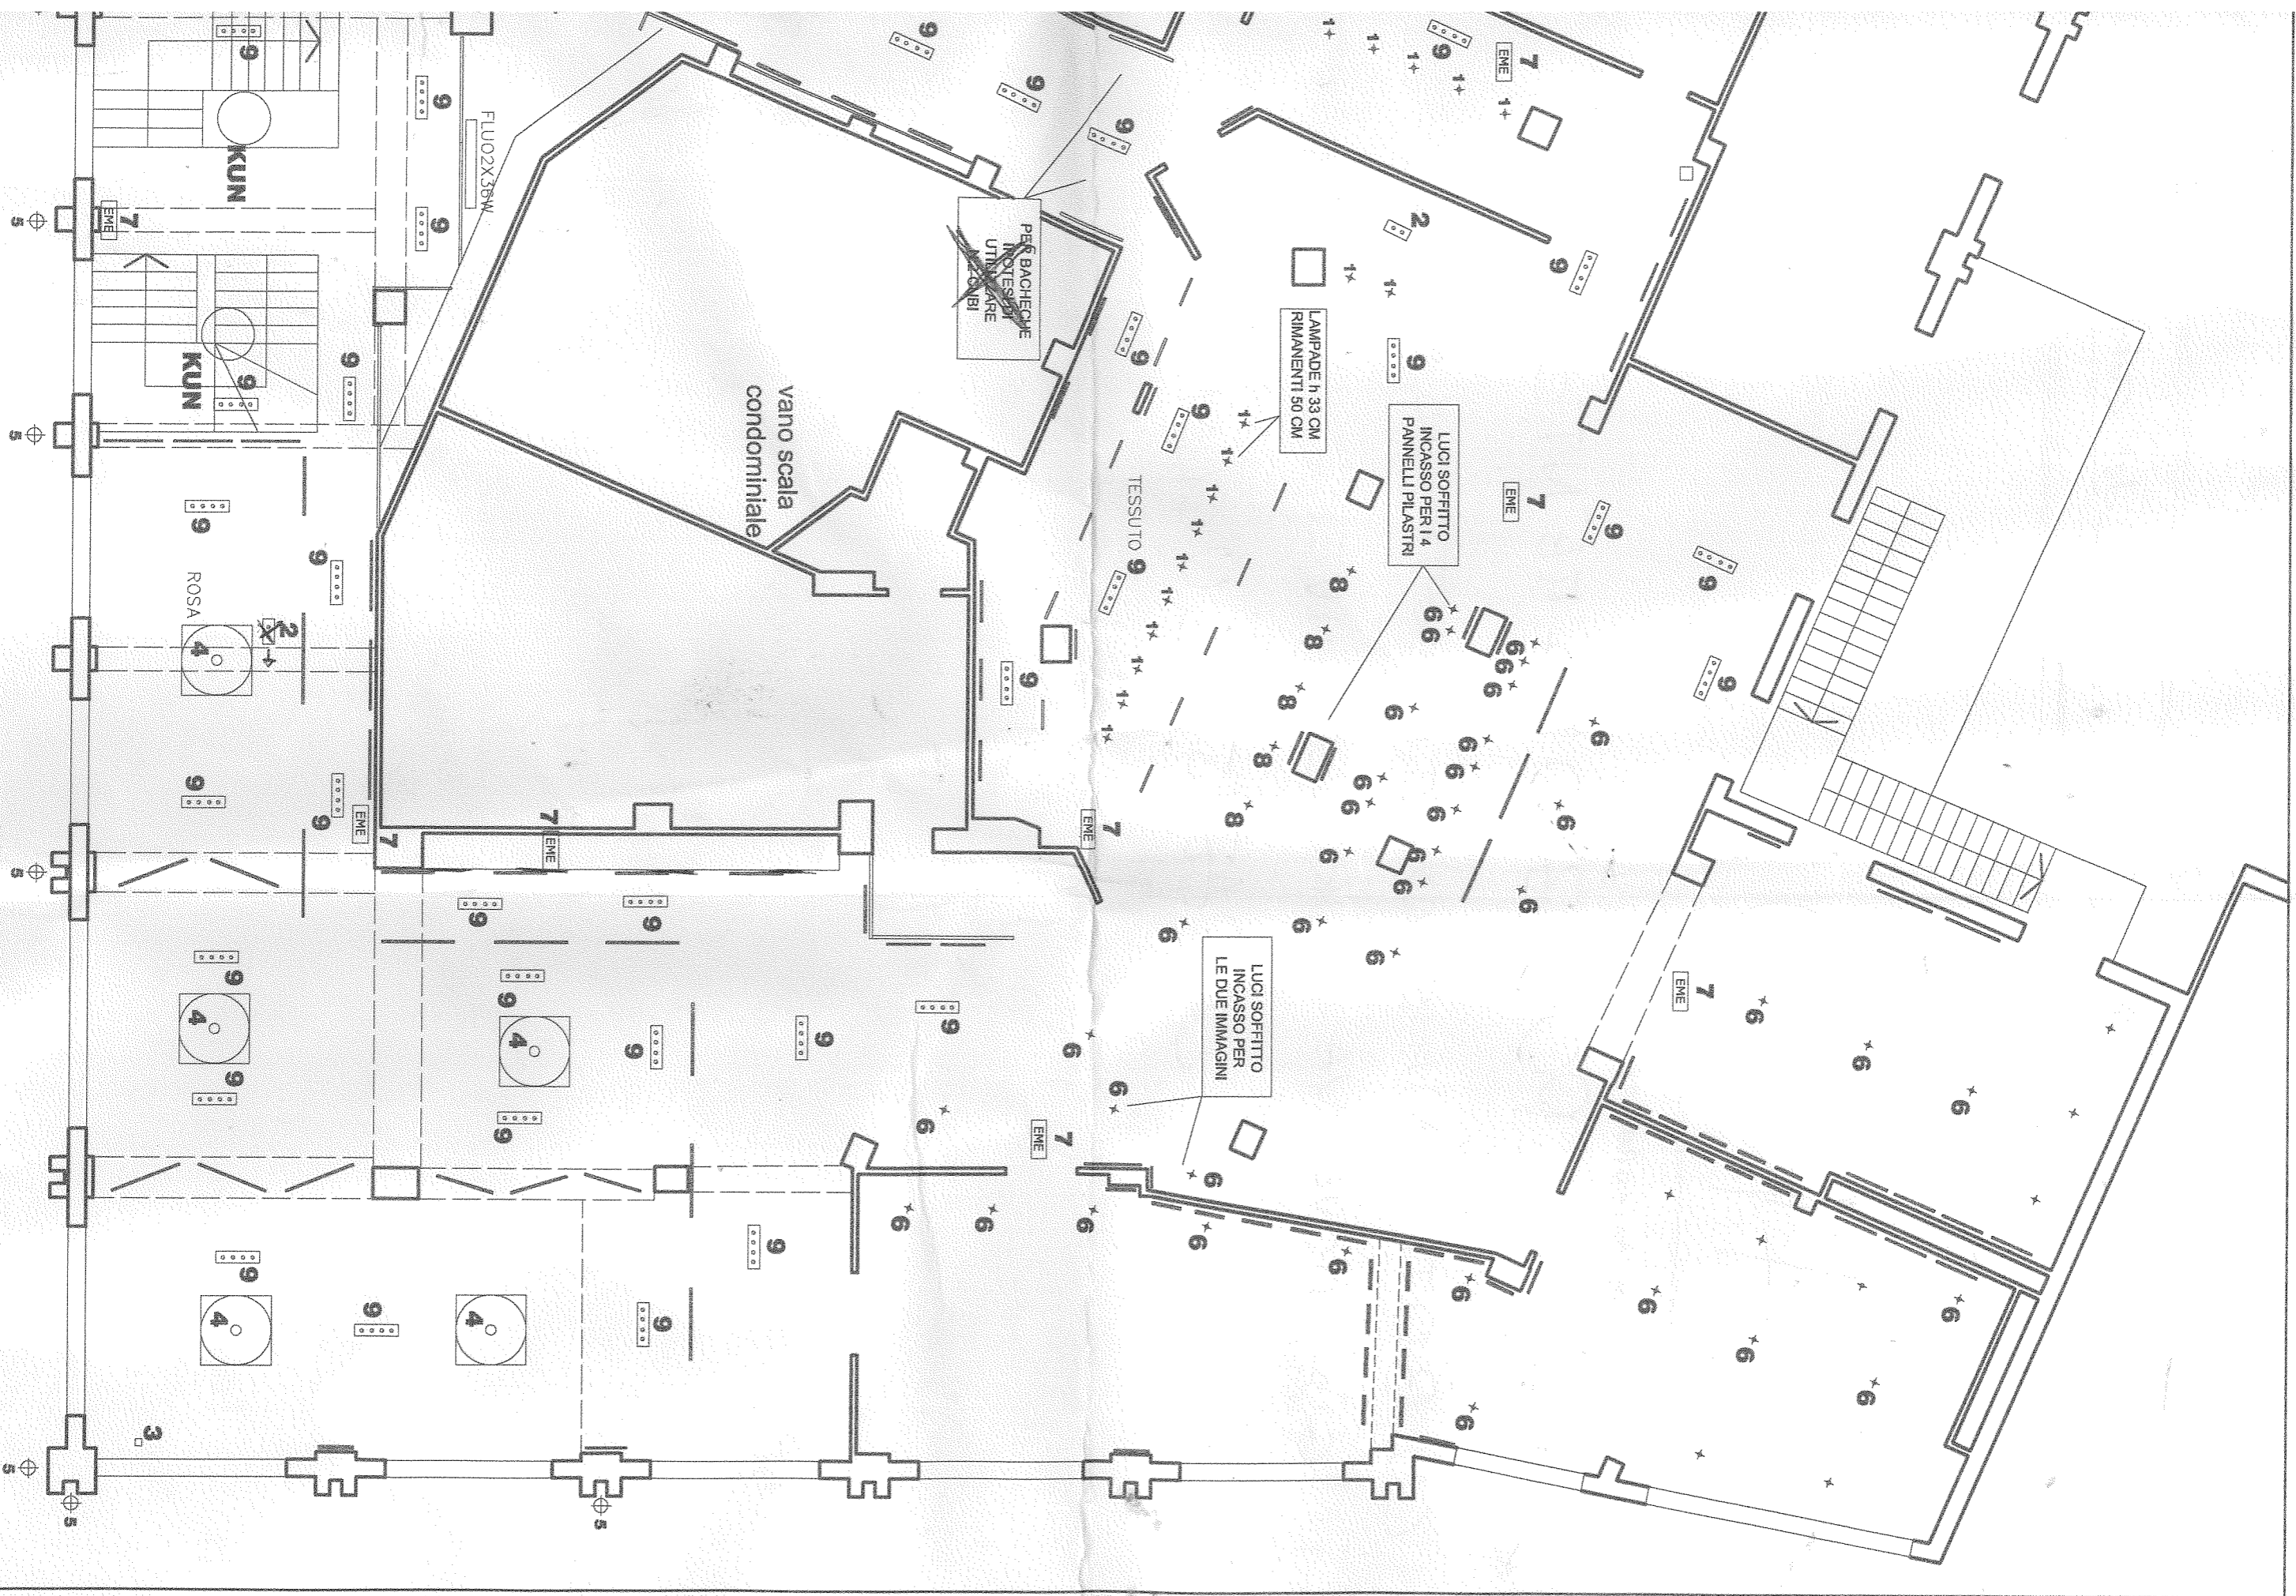

PER BACHECHE  
INTESSIMI  
UTILIZZARE  
M. COBI

vano scala  
condominiale

LAMPADINE h 33 CM  
RIMANENTI 50 CM

LUCI SOFFITTO  
INCASSO PER 14  
PANNELLI PILASTRI

LUCI SOFFITTO  
INCASSO PER  
LE DUE IMMAGINI

KUN

KUN

ROSA

FLUO2X35W

TESSUTO