


**Agenzia del Territorio  
CATASTO FABBRICATI  
Ufficio Provinciale di  
Trieste**


Dichiarazione protocollo n. TS0056637 del 04/05/2012	
Planimetria di u.i.u. in Comune di Duino Aurisina	
Localita' Duino	civ. 75/C
Identificativi Catastali:	Compilata da: Robino Gianluca
Sezione: A	Iscritto all'albo: Geometri
Foglio: 4	Prov. Udine
Particella: 1369/2	N. 03043
Subalterno:	

Scheda n. 1      Scala 1:200

PIANO TERRA H:2.60

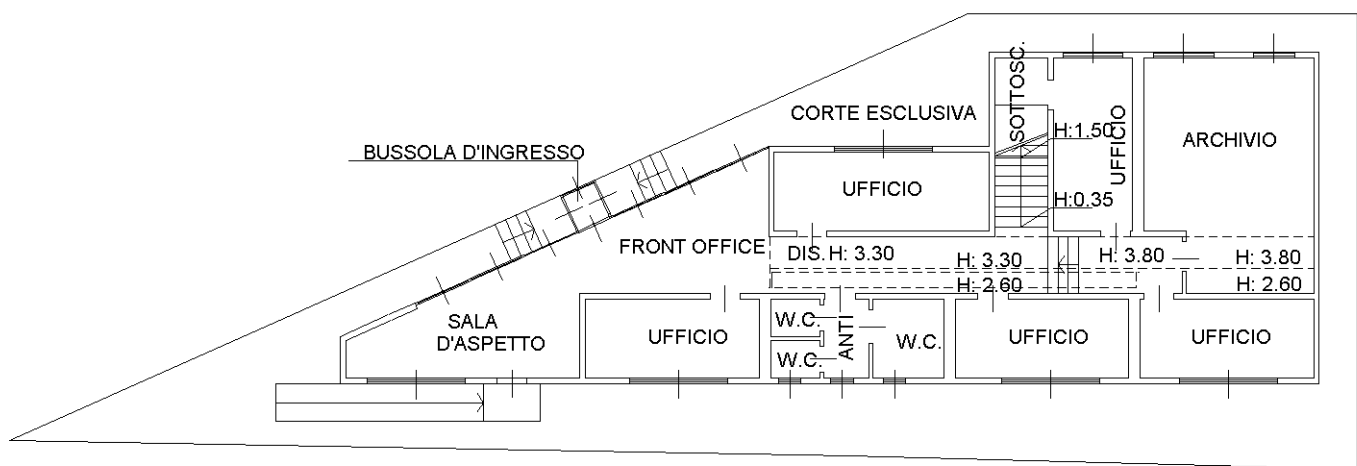

PIANO PRIMO

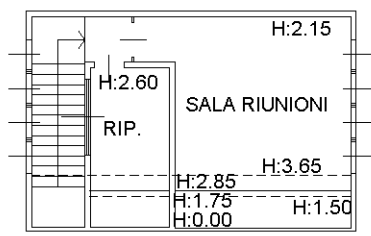

10 metri

Catasto dei Fabbricati - Situazione al 11/02/2016 - Comune di DUINO AURISINA (D383) - < Sez.Urb.: A - Foglio: 4 - Particella: 1369/2 - Subalterno: 0 >  
FRANZIORE DUINO/DEVIN n. 75/C piano: T-1;