

ALLEGATO N. 5

DOCUMENTAZIONE CATASTALE

DOCUMENTAZIONE CATASTALE al 2015

- *Visura storica per immobile al 12/05/2015 (catasto terreni)*
- *Estratto di mappa*
- *Visura per immobile al 12/05/2015 (catasto fabbricati)*
- *Visure storiche per immobile al 12/05/2015 (catasto fabbricati)*
- *Schede planimetriche*

Visura storica per immobile

Situazione degli atti informatizzati dall'impianto meccanografico al 12/05/2015

Data: 12/05/2015 - Ora: 10.00.59

Segue

Visura n.: T54185 Pag: 1

Dati della richiesta	Comune di BRESSANA BOTTARONE (Codice: B159A)
Catasto Terreni	Sezione di BOTTARONE (Provincia di PAVIA)
	Foglio: 5 Particella: 510

Area di enti urbani e promiscui dal 17/07/2007

N.	DATI IDENTIFICATIVI			DATI CLASSAMENTO						DATI DERIVANTI DA	
	Foglio	Particella	Sub	Porz	Qualità Classe	Superficie(m²)		Deduz	Reddito		
						ha are ca			Dominicale	Agrario	
1	5	510		-	ENTE URBANO	2	78 74				Tipo mappale del 17/07/2007 n. 276458.1/2007 in atti da 17/07/2007 (protocollo n. PV0276458)
Notifica						Partita		1			

Nella variazione sono stati soppressi i seguenti immobili:

- foglio 5 particella 462

Situazione dell'immobile che ha originato il precedente dal 17/07/2007

N.	DATI IDENTIFICATIVI			DATI CLASSAMENTO						DATI DERIVANTI DA	
	Foglio	Particella	Sub	Porz	Qualità Classe	Superficie(m²)	Deduz	Reddito			
						ha are ca		Dominicale	Agrario		
1	5	462		-	ENTE URBANO	2 78 74					Tabella di variazione del 17/07/2007 n. 276458.1/2007 in atti dal 17/07/2007 (protocollo n. PV0276458)
Notifica						Partita		1			

Nella variazione sono stati soppressi i seguenti immobili:

- foglio 5 particella 461

Visura storica per immobile

Situazione degli atti informatizzati dall'impianto meccanografico al 12/05/2015

Data: 12/05/2015 - Ora: 10.00.59 Fine

Visura n.: T54185 Pag: 2

Area di enti urbani e promiscui dal 28/10/2002

Nota di cui all'art. 26 del D.Lgs. n. 112 del 6/3/2013										
N.	DATI IDENTIFICATIVI			DATI CLASSAMENTO						DATI DERIVANTI DA
	Foglio	Particella	Sub	Porz	Qualità Classe	Superficie(m²)	Deduz	Reddito		
						ha are ca		Dominicale	Agrario	
1	5	462		-	ENTE URBANO	1 74 47				FRAZIONAMENTO del 28/10/2002 n. 3944.1/2002 in atti dal 28/10/2002 (protocollo n. 251039)
Notifica						Partita	1			

Nella variazione sono stati soppressi i seguenti immobili:

- foglio 5 particella 101

Sono stati inoltre variati i seguenti immobili:

- foglio 5 particella 461

Situazione dell'immobile che ha originato il precedente dal 12/10/2001

Situazione dell'immobile che ha originato l'ipoteca											
N.	DATI IDENTIFICATIVI			DATI CLASSAMENTO						DATI DERIVANTI DA	
	Foglio	Particella	Sub	Porz	Qualità Classe	Superficie(m²)		Deduz	Reddito		
						ha are ca			Dominicale	Agrario	
1	5	101		-	ENTE URBANO	2	78 74				Tipo mappale del 12/10/2001 n. 4394.1/2001 in atti dal 12/10/2001 (protocollo n. 237883)
Notifica						Partita		1			


Area di enti urbani e promiscui dall'impianto meccanografico

N.	DATI IDENTIFICATIVI			DATI CLASSAMENTO						DATI DERIVANTI DA	
	Foglio	Particella	Sub	Porz	Qualità Classe	Superficie(m²)		Deduz	Reddito		
						ha are ca			Dominicale	Agrario	
1	5	101		-	ENTE URBANO	2	78 74				Impianto meccanografico del 31/12/1976
Notifica						Partita		1			

Unità immobiliari n. 1

Tributi erariali: Euro 1,00

Visura ordinaria

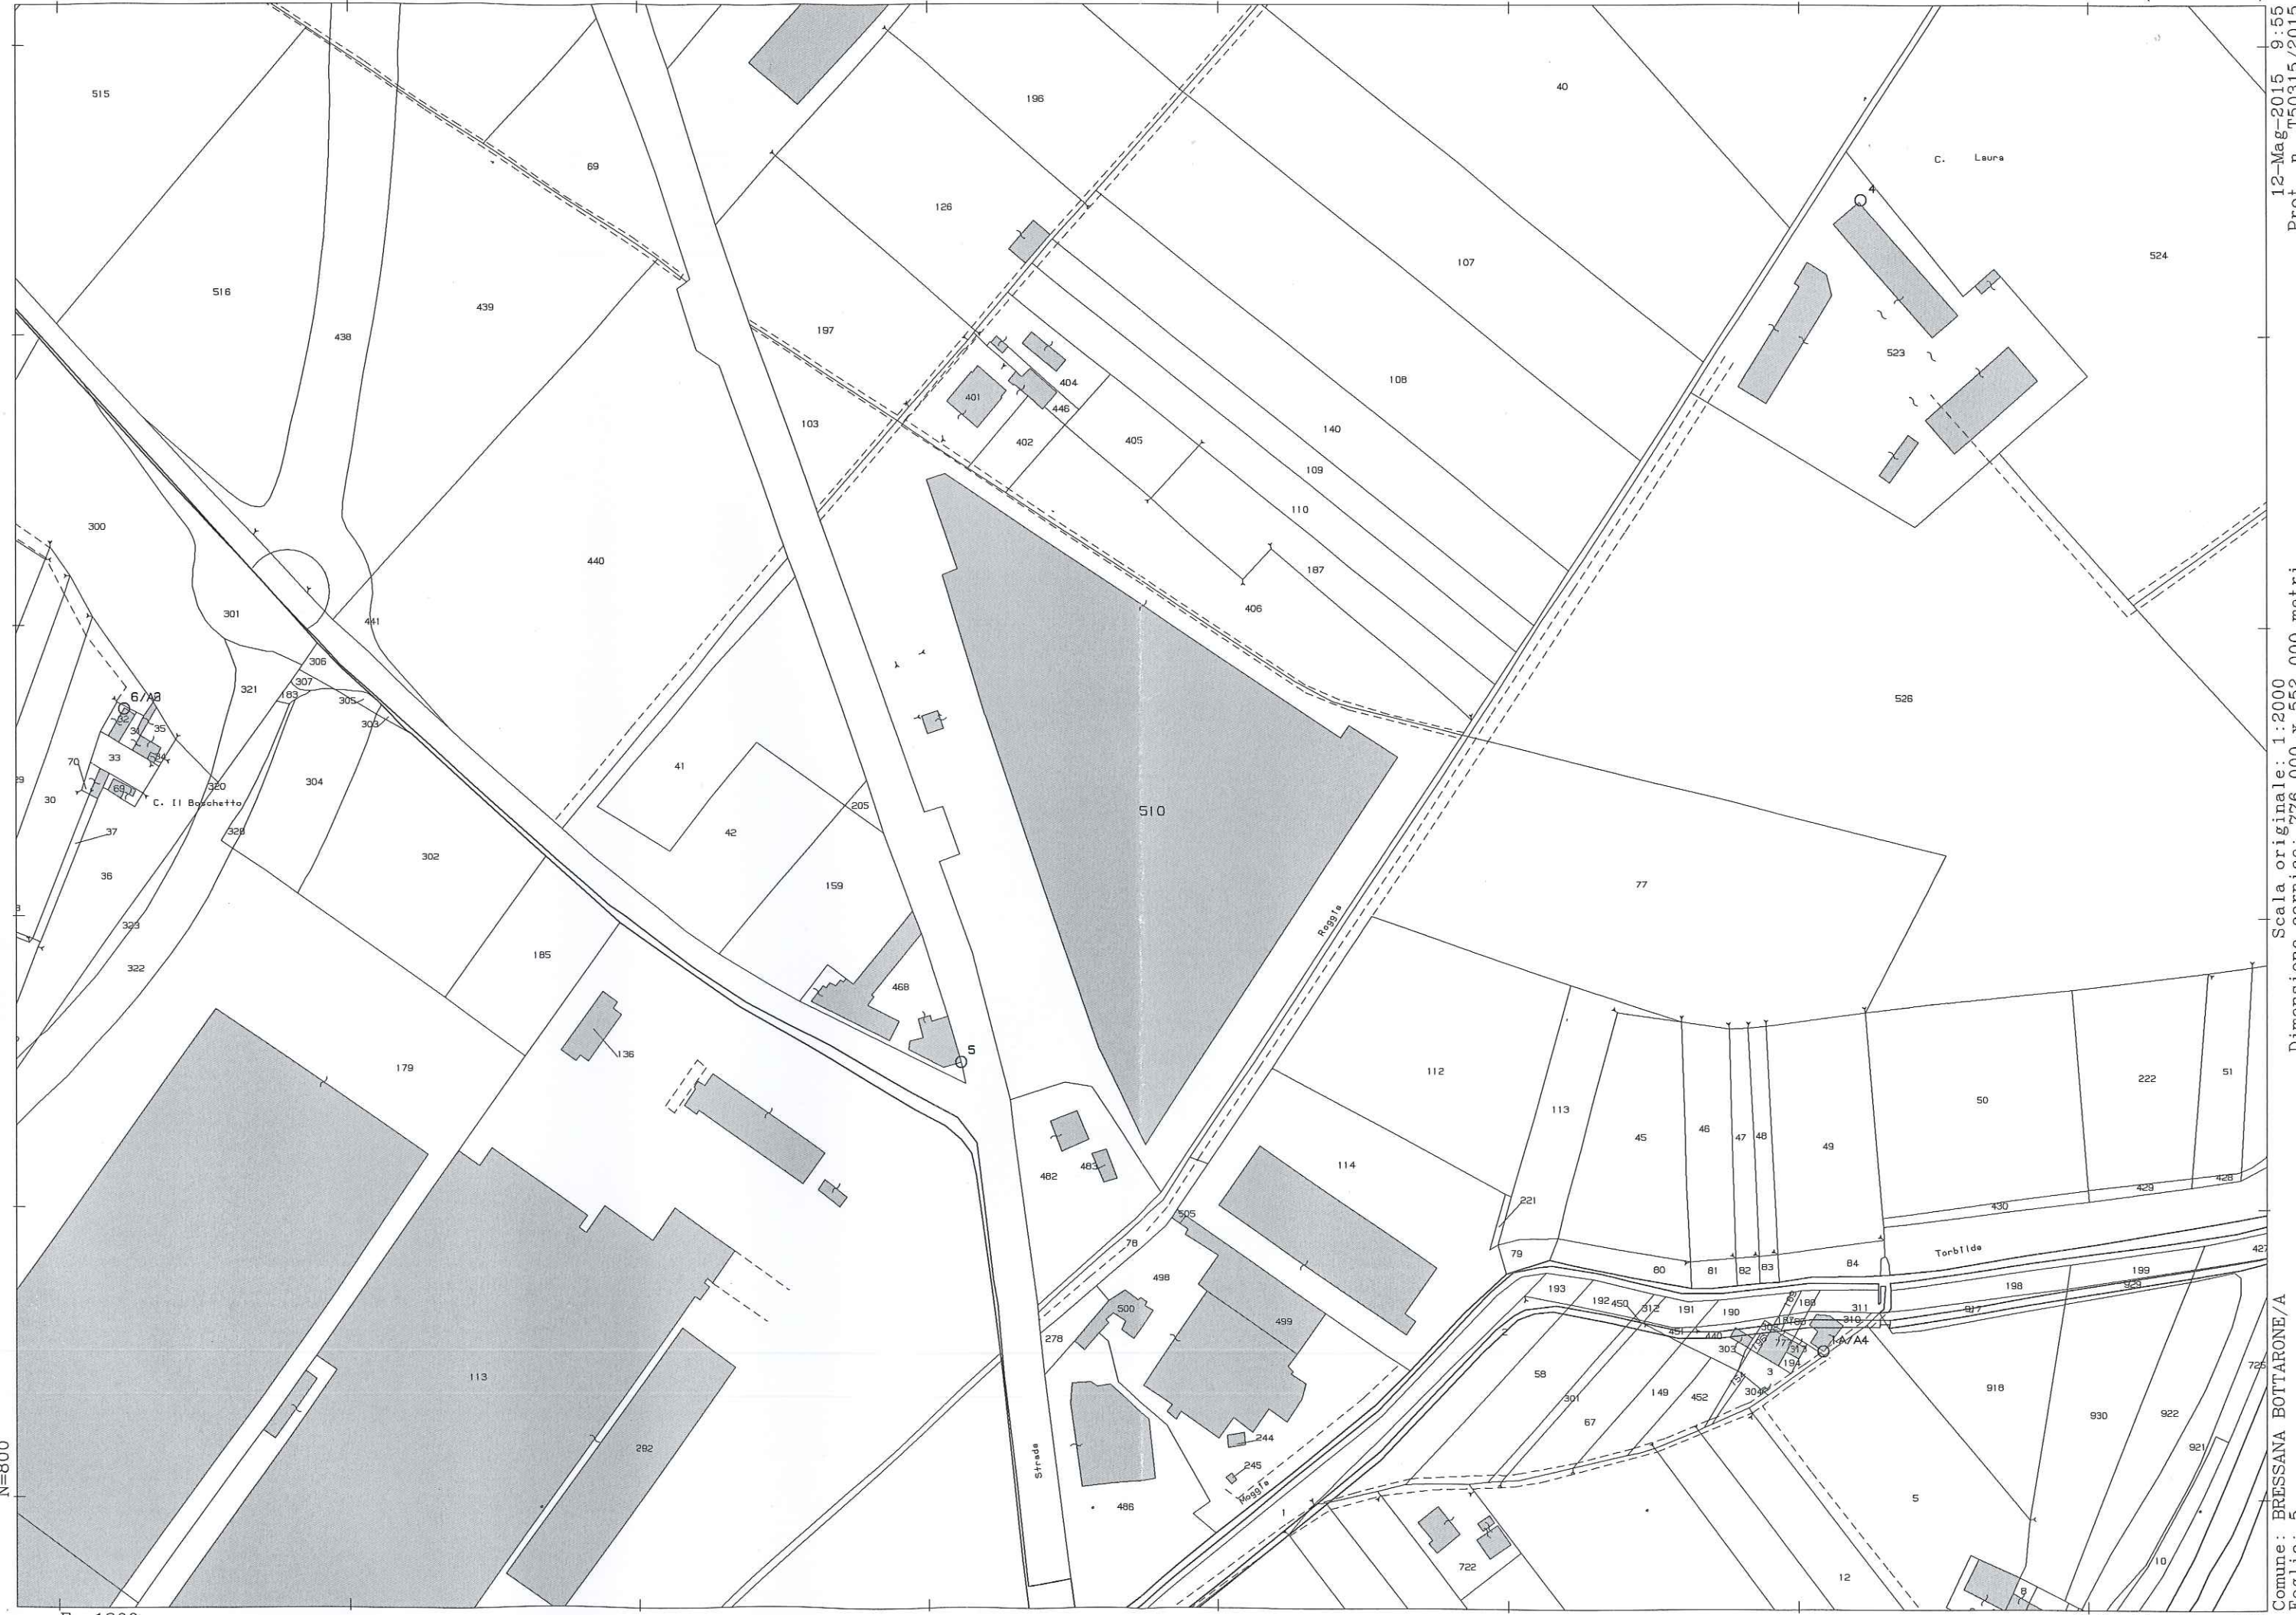

Visura per immobile

Situazione degli atti informatizzati al 12/05/2015

Data: 12/05/2015 - Ora: 09.56.16 Fine

Visura n.: T51125 Pag: 1

Dati della richiesta	Comune di BRESSANA BOTTARONE (Codice: B159)
Catasto Fabbricati	Provincia di PAVIA
	Sez. Urb.: B Foglio: 5 Particella: 510

Unità immobiliare

N.	DATI IDENTIFICATIVI				DATI DI CLASSAMENTO							DATI DERIVANTI DA
	Sezione Urbana	Foglio	Particella	Sub	Zona Cens.	Micro Zona	Categoria	Classe	Consistenza		Rendita	
1	B	5	510				D/8				Euro 71.729,64	VARIAZIONE NEL CLASSAMENTO del 26/05/2008 n. 11970.1/2008 in atti dal 26/05/2008 (protocollo n. PV0144132) VARIAZIONE DI CLASSAMENTO
Indirizzo				STRADA STATALE 35 DEI GIOVI n. 62 piano: T;								
Annotazioni				Classamento e rendita validati (D.M. 701/94)								

INTESTATO

N.	DATI ANAGRAFICI	CODICE FISCALE	DIRITTI E ONERI REALI
1	CLH S.P.A. con sede in MILANO	00716840152*	(1) Proprieta' per 1/1

Unità immobiliari n. 1

Tributi erariali: Euro 1,00

Visura ordinaria

Visura storica per immobile

Situazione degli atti informatizzati dall'impianto meccanografico al 12/05/2015

Data: 12/05/2015 - Ora: 09.42.45 Segue

Visura n.: T42585 Pag: 1

Dati della richiesta	Comune di BRESSANA BOTTARONE (Codice: B159)
Catasto Fabbricati	Provincia di PAVIA
	Sez. Urb.: B Foglio: 5 Particella: 510

INTESTATO

1	CLH S.P.A. con sede in MILANO	00716840152*	(1) Proprieta' per 1/1
---	-------------------------------	--------------	------------------------

Unità immobiliare dal 26/05/2008

N.	DATI IDENTIFICATIVI				DATI DI CLASSAMENTO						DATI DERIVANTI DA	
	Sezione Urbana	Foglio	Particella	Sub	Zona Cens.	Micro Zona	Categoria	Classe	Consistenza		Rendita	
1	B	5	510				D/8				Euro 71.729,64	VARIAZIONE NEL CLASSAMENTO del 26/05/2008 n. 11970.1/2008 in atti dal 26/05/2008 (protocollo n. PV0144132) VARIAZIONE DI CLASSAMENTO
Indirizzo				STRADA STATALE 35 DEI GIOVI n. 62 piano: T;								
Annotazioni				Classamento e rendita validati (D.M. 701/94)								

Situazione dell'unità immobiliare dal 23/05/2008

N.	DATI IDENTIFICATIVI				DATI DI CLASSAMENTO						DATI DERIVANTI DA	
	Sezione Urbana	Foglio	Particella	Sub	Zona Cens.	Micro Zona	Categoria	Classe	Consistenza		Rendita	
1	B	5	510				D/8				Euro 71.729,64	VARIAZIONE del 23/05/2008 n. 11618.1/2008 in atti dal 23/05/2008 (protocollo n. PV0141826) INT. DOCFA N. . 400362 DEL 15/10/07
Indirizzo				, STRADA STATALE 35 DEI GIOVI n. 62 piano: T;								
Annotazioni				classamento e rendita proposti (D.M. 701/94)								

Visura storica per immobile

Situazione degli atti informatizzati dall'impianto meccanografico al 12/05/2015

Data: 12/05/2015 - Ora: 09.42.45 Fine

Visura n.: T42585 Pag: 2

Situazione dell'unità immobiliare dal 15/10/2007

N.	DATI IDENTIFICATIVI				DATI DI CLASSAMENTO						DATI DERIVANTI DA	
	Sezione Urbana	Foglio	Particella	Sub	Zona Cens.	Micro Zona	Categoria	Classe	Consistenza		Rendita	
1	B	5	510				D/8				Euro 71.547,48	VARIAZIONE del 15/10/2007 n. 42744.1/2007 in atti dal 15/10/2007 (protocollo n. PV0400362) FUSIONE-AMPLIAMENTO
Indirizzo				, STRADA STATALE 35 DEI GIOVI n. 62 piano: T;								
Annotazioni				classamento e rendita proposti (D.M. 701/94)								

Situazione degli intestati dal 15/10/2007

N.	DATI ANAGRAFICI	CODICE FISCALE	DIRITTI E ONERI REALI
1	CLH S.P.A. con sede in MILANO	00716840152	(1) Proprietà per 1/1
DATI DERIVANTI DA		VARIAZIONE del 15/10/2007 n. 42744.1/2007 in atti dal 15/10/2007 (protocollo n. PV0400362) Registrazione: FUSIONE-AMPLIAMENTO	

Per ulteriori variazioni richiedere le visure storiche dei seguenti immobili soppressi, originari del precedente:

- sezione urbana B foglio 5 particella 461 subalterno
- sezione urbana B foglio 5 particella 462 subalterno

Unità immobiliari n. 1

Tributi erariali: Euro 1,00

Visura ordinaria

Visura storica per immobile

Situazione degli atti informatizzati dall'impianto meccanografico al 12/05/2015

Data: 12/05/2015 - Ora: 09.57.06 Segue

Visura n.: T51649 Pag: 1

Dati della richiesta	Comune di BRESSANA BOTTARONE (Codice: B159)
Catasto Fabbricati	Provincia di PAVIA
	Sez. Urb.: B Foglio: 5 Particella: 461

Unità immobiliare soppressa dal 15/10/2007

N.	DATI IDENTIFICATIVI				DATI DI CLASSAMENTO							DATI DERIVANTI DA
	Sezione Urbana	Foglio	Particella	Sub	Zona Cens.	Micro Zona	Categoria	Classe	Consistenza		Rendita	
1	B	5	461									VARIAZIONE del 15/10/2007 n. 42744.1/2007 in atti dal 15/10/2007 (protocollo n. PV0400362) FUSIONE-AMPLIAMENTO

La soppressione ha originato e/o variato i seguenti immobili:

- Sez. urb. B foglio 5 particella 462 sub.
- Sez. urb. B foglio 5 particella 510 sub.

Situazione dell'unità immobiliare dal 13/01/2003

N.	DATI IDENTIFICATIVI				DATI DI CLASSAMENTO							DATI DERIVANTI DA
	Sezione Urbana	Foglio	Particella	Sub	Zona Cens.	Micro Zona	Categoria	Classe	Consistenza		Rendita	
1	B	5	461				D/8				Euro 26.228,28	VARIAZIONE del 13/01/2003 n. 318.1/2003 in atti dal 13/01/2003 (protocollo n. 6573) CLASSAMENTO - DM 701/94.
Indirizzo					STATALE N.35 DEI GIOVI n. 62 piano: T;							
Annotazioni					maggior porzione dell'u.i. sez.b fg.5 n.462							

Situazione dell'unità immobiliare dal 04/12/2002

N.	DATI IDENTIFICATIVI				DATI DI CLASSAMENTO							DATI DERIVANTI DA
	Sezione Urbana	Foglio	Particella	Sub	Zona Cens.	Micro Zona	Categoria	Classe	Consistenza		Rendita	
1	B	5	461				D/8				Euro 26.228,28	VARIAZIONE del 04/12/2002 n. 65304.1/2002 in atti dal 04/12/2002 (protocollo n. 317477) VAR PE, DIV
Indirizzo					, STATALE N.35 DEI GIOVI n. 62 piano: T;							
Annotazioni					classamento proposto (D.M. 701/94)							

* Codice Fiscale Validato in Anagrafe Tributaria

Visura storica per immobile

Situazione degli atti informatizzati dall'impianto meccanografico al 12/05/2015

Data: 12/05/2015 - Ora: 09.57.06 Segue

Visura n.: T51649 Pag: 2

Situazione degli intestati dal 12/12/2006

N.	DATI ANAGRAFICI	CODICE FISCALE	DIRITTI E ONERI REALI
1	CLH S.P.A. con sede in MILANO	00716840152	(1) Proprieta' per 1/1 fino al 15/10/2007
DATI DERIVANTI DA		ISTRUMENTO (ATTO PUBBLICO) del 12/12/2006 Nota presentata con Modello Unico n. 8216.1/2006 in atti dal 27/12/2006 Repertorio n.: 23594 Rogante: ROZZA VINCENZO Sede: Lodi Registrazione: Sede: COMPRAVENDITA	

Situazione degli intestati dal 14/07/2005

N.	DATI ANAGRAFICI	CODICE FISCALE	DIRITTI E ONERI REALI
1	BIPIELLE LEASING S.P.A. con sede in PISA	00865870505	(1) Proprieta' per 1/1 fino al 12/12/2006
DATI DERIVANTI DA		ISTRUMENTO (ATTO PUBBLICO) del 14/07/2005 Trascrizione n. 4462.1/2005 in atti dal 25/07/2005 Repertorio n.: 22003 Rogante: ROZZA VINCENZO Sede: Lodi Registrazione: Sede: IDENTIFICAZIONE CATASTALE	

Situazione degli intestati dal 04/12/2002

N.	DATI ANAGRAFICI	CODICE FISCALE	DIRITTI E ONERI REALI
1	CLH S.P.A. con sede in MILANO	00716840152	(1) Proprieta' per 1/1 fino al 14/07/2005
DATI DERIVANTI DA		VARIAZIONE del 04/12/2002 n. 65304.1/2002 in atti dal 04/12/2002 (protocollo n. 317477) Registrazione: VAR PE, DIV	

Situazione dell'unità immobiliare che ha originato il precedente dal 12/08/2002

N.	DATI IDENTIFICATIVI				DATI DI CLASSAMENTO						DATI DERIVANTI DA	
	Sezione	Foglio	Particella	Sub	Zona	Micro	Categoria	Classe	Consistenza		Rendita	
	Urbana				Cens.	Zona						
1	B	5	101				D/8				Euro 28.674,22	VARIAZIONE del 12/08/2002 n. 52504.1/2002 in atti dal 12/08/2002 (protocollo n. 219336) RETTIFICA DEL CLASSAMENTO PROPOSTO DALLA PARTE - VERIFICA STRAORDINARI DEL 09/07/02 PROT. N.189184
Indirizzo		VIA PAVIA n. 62 piano: T;										
Notifica		225852/2002	Partita		-	Mod.58		-				

Situazione dell'unità immobiliare dal 05/07/2002

N.	DATI IDENTIFICATIVI				DATI DI CLASSAMENTO						DATI DERIVANTI DA	
	Sezione	Foglio	Particella	Sub	Zona	Micro	Categoria	Classe	Consistenza		Rendita	
	Urbana				Cens.	Zona						
1	B	5	101				D/8				Euro 20.153,52	VARIAZIONE del 05/07/2002 n. 41986.1/2002 in atti dal 05/07/2002 (protocollo n. 185667) RETTIFICA DELLA CONSISTENZA
Indirizzo		, STATALE N.35 DEI GIOVI piano: T;										
Annotazioni		classamento proposto (D.M. 701/94)										

Visura storica per immobile

Situazione degli atti informatizzati dall'impianto meccanografico al 12/05/2015

Data: 12/05/2015 - Ora: 09.57.06 Segue

Visura n.: T51649 Pag: 3

Situazione dell'unità immobiliare dal 15/11/2001

N.	DATI IDENTIFICATIVI				DATI DI CLASSAMENTO						DATI DERIVANTI DA	
	Sezione Urbana	Foglio	Particella	Sub	Zona Cens.	Micro Zona	Categoria	Classe	Consistenza		Rendita	
1	B	5	101				D/8				Euro 151.892,56 L. 294.105.000	VARIAZIONE del 15/11/2001 n. 8693.1/2001 in atti dal 15/11/2001 (protocollo n. 278168) V. P. E.- AMP.- VDE
Indirizzo				, STATALE N.35 DEI GIOVI piano: T;								
Annotazioni				classamento proposto (D.M. 701/94)								

Situazione degli intestati dal 15/11/2001

N.	DATI ANAGRAFICI	CODICE FISCALE	DIRITTI E ONERI REALI
1	CLH S.P.A. con sede in MILANO	00716840152	(1) Proprieta' per 1/1 fino al 04/12/2002
DATI DERIVANTI DA		VARIAZIONE del 15/11/2001 n. 8693.1/2001 in atti dal 15/11/2001 (protocollo n. 278168) Registrazione: V.P.E.- AMP.- VDE	

Situazione dell'unità immobiliare che ha originato il precedente dal 18/06/1999

Situazione dell'unità immobiliare che ha originato il procedimento dal 18/06/1999													
N.	DATI IDENTIFICATIVI				DATI DI CLASSAMENTO							DATI DERIVANTI DA	
	Sezione Urbana	Foglio	Particella	Sub	Zona Cens.	Micro Zona	Categoria	Classe	Consistenza		Rendita		
1	B	5	101				D/1				L. 12.000.000	VARIAZIONE del 18/06/1999 n. E02621.1/1999 in atti dal 18/06/1999 VAR. PER ATTRIBUZIONE DI RENDITA	
	B		131										
	B		132										
	B		133										
	B		134										
Indirizzo				VIA DEPRETIS AGOSTINO n. 213 piano: T;									
Notifica				-				Partita		1001279		Mod.58	-
Annotazioni				classamento proposto (D.M. 701/94)									

Situazione dell'unità immobiliare dall'impianto meccanografico

N.	DATI IDENTIFICATIVI				DATI DI CLASSAMENTO						DATI DERIVANTI DA	
	Sezione Urbana	Foglio	Particella	Sub	Zona Cens.	Micro Zona	Categoria	Classe	Consistenza		Rendita	
1	B	5	101				D/1					Impianto meccanografico del 30/06/1987
	B		131									
	B		132									

Visura storica per immobile

Situazione degli atti informatizzati dall'impianto meccanografico al 12/05/2015

[illegible]**Situazione degli intestati dal 12/03/2001**

N.	DATI ANAGRAFICI	CODICE FISCALE	DIRITTI E ONERI REALI
1	CLH S.P.A. con sede in MILANO	00716840152	(1) Proprieta' per 1/1 fino al 15/11/2001
DATI DERIVANTI DA		ISTRUMENTO (ATTO PUBBLICO) del 12/03/2001 Trascrizione n. 2013.1/2001 in atti dal 26/04/2001 Repertorio n.: 16332 Rogante: ROZZA VINCENZO Sede: LODI Registrazione: Sede: CAMBIO DI DENOMINAZIONE SOCIALE	

Situazione degli intestati dal 26/07/1999

N.	DATI ANAGRAFICI	CODICE FISCALE	DIRITTI E ONERI REALI
1	AMBROSIANA TRASPORTI S.P.A. con sede in MILANO	00716840152	(1) Proprieta' per 1000/1000 fino al 12/03/2001
DATI DERIVANTI DA		ISTRUMENTO (ATTO PUBBLICO) del 26/07/1999 Trascrizione n. 4352.1/1999 in atti dal 07/08/1999 Repertorio n.: 32072 Rogante: MAGNANI ANGELO Sede: BRONI Registrazione: COMPRAVENDITA	

Situazione degli intestati dal 13/02/1988

N.	DATI ANAGRAFICI	CODICE FISCALE	DIRITTI E ONERI REALI
1	MAZZINI Carolina nata a CASTELLO D' AGOGNA il 11/08/1931	MZZCLN31M51C184F*	(1) Proprieta' fino al 26/07/1999
DATI DERIVANTI DA		DENUNZIA (NEI PASSAGGI PER CAUSA DI MORTE) del 13/02/1988 Voltura n. 831.1/1988 in atti dal 18/06/1999 Registrazione: PREALLINEAMENTO	

Situazione degli intestati dall'impianto meccanografico

N.	DATI ANAGRAFICI	CODICE FISCALE	DIRITTI E ONERI REALI
1	MAZZINI Carolina nata a CASTELLO D'AGOGNA il 11/08/1931	MZZCLN31M51C184F*	(1) Proprieta' per 1/2 fino al 13/02/1988
2	SIGNORELLI Luigi;FU EGIDIO-GIUSEPPE		(1) Proprieta' per 1/2 fino al 13/02/1988
DATI DERIVANTI DA		Impianto meccanografico del 30/06/1987	

Unità immobiliari n. 1

Tributi erariali: Euro 1,00

Visura ordinaria

Visura storica per immobile

Situazione degli atti informatizzati dall'impianto meccanografico al 12/05/2015

Data: 12/05/2015 - Ora: 10.00.28 Segue

Visura n.: T53835 Pag: 1

Dati della richiesta	Comune di BRESSANA BOTTARONE (Codice: B159)
Catasto Fabbricati	Provincia di PAVIA
	Sez. Urb.: B Foglio: 5 Particella: 462

Unità immobiliare soppressa dal 15/10/2007

N.	DATI IDENTIFICATIVI				DATI DI CLASSAMENTO							DATI DERIVANTI DA
	Sezione	Foglio	Particella	Sub	Zona	Micro	Categoria	Classe	Consistenza		Rendita	
	Urbana				Cens.	Zona						
1	B	5	462									VARIAZIONE del 15/10/2007 n. 42744.1/2007 in atti dal 15/10/2007 (protocollo n. PV0400362) FUSIONE-AMPLIAMENTO

La soppressione ha originato e/o variato i seguenti immobili:

- Sez. urb. B foglio 5 particella 461 sub.
- Sez. urb. B foglio 5 particella 510 sub.

Situazione dell'unità immobiliare dal 13/01/2003

N.	DATI IDENTIFICATIVI				DATI DI CLASSAMENTO							DATI DERIVANTI DA
	Sezione	Foglio	Particella	Sub	Zona	Micro	Categoria	Classe	Consistenza		Rendita	
	Urbana				Cens.	Zona						
1	B	5	462				D/8				Euro 2.442,60	VARIAZIONE del 13/01/2003 n. 319.1/2003 in atti dal 13/01/2003 (protocollo n. 6618) CLASSAMENTO - DM 701/94.
Indirizzo				STATALE N.35 DEI GIOVI n. 62 piano: T;								
Annotazioni				minor porzione dell'u.i. sez.b fg.5 n.461								

Situazione dell'unità immobiliare dal 04/12/2002

N.	DATI IDENTIFICATIVI				DATI DI CLASSAMENTO							DATI DERIVANTI DA
	Sezione	Foglio	Particella	Sub	Zona	Micro	Categoria	Classe	Consistenza		Rendita	
	Urbana				Cens.	Zona						
1	B	5	462				D/8				Euro 2.442,60	VARIAZIONE del 04/12/2002 n. 65304.1/2002 in atti dal 04/12/2002 (protocollo n. 317477) VAR PE, DIV
Indirizzo				, STATALE N.35 DEI GIOVI n. 62 piano: T;								
Annotazioni				classamento proposto (D.M. 701/94)								

Visura storica per immobile

Situazione degli atti informatizzati dall'impianto meccanografico al 12/05/2015

Data: 12/05/2015 - Ora: 10.00.28 Segue

Visura n.: T53835 Pag: 2

Situazione degli intestati dal 04/12/2002

N.	DATI ANAGRAFICI	CODICE FISCALE	DIRITTI E ONERI REALI
1	CLH S.P.A. con sede in MILANO	00716840152	(1) Proprieta' per 1/1 fino al 15/10/2007
DATI DERIVANTI DA VARIAZIONE del 04/12/2002 n. 65304.1/2002 in atti dal 04/12/2002 (protocollo n. 317477) Registrazione: VAR PE, DIV			

Situazione dell'unità immobiliare che ha originato il precedente dal 12/08/2002

N.	DATI IDENTIFICATIVI				DATI DI CLASSAMENTO						Rendita	DATI DERIVANTI DA
	Sezione	Foglio	Particella	Sub	Zona	Micro	Categoria	Classe	Consistenza			
	Urbana				Cens.	Zona						
1	B	5	101				D/8				Euro 28.674,22	VARIAZIONE del 12/08/2002 n. 52504.1/2002 in atti dal 12/08/2002 (protocollo n. 219336) RETTIFICA DEL CLASSAMENTO PROPOSTO DALLA PARTE - VERIFICA STRAORDINARI DEL 09/07/02 PROT. N.189184
Indirizzo				VIA PAVIA n. 62 piano: T;								
Notifica				225852/2002				Partita		-		Mod.58
												-

Situazione dell'unità immobiliare dal 05/07/2002

N.	DATI IDENTIFICATIVI				DATI DI CLASSAMENTO						Rendita	DATI DERIVANTI DA
	Sezione	Foglio	Particella	Sub	Zona	Micro	Categoria	Classe	Consistenza			
	Urbana				Cens.	Zona						
1	B	5	101				D/8				Euro 20.153,52	VARIAZIONE del 05/07/2002 n. 41986.1/2002 in atti dal 05/07/2002 (protocollo n. 185667) RETTIFICA DELLA CONSISTENZA
Indirizzo				, STATALE N.35 DEI GIOVI piano: T;								
Annotazioni				classamento proposto (D.M. 701/94)								

Situazione dell'unità immobiliare dal 15/11/2001

N.	DATI IDENTIFICATIVI				DATI DI CLASSAMENTO						Rendita	DATI DERIVANTI DA
	Sezione	Foglio	Particella	Sub	Zona	Micro	Categoria	Classe	Consistenza			
	Urbana				Cens.	Zona						
1	B	5	101				D/8				Euro 151.892,56 L. 294.105.000	VARIAZIONE del 15/11/2001 n. 8693.1/2001 in atti dal 15/11/2001 (protocollo n. 278168) V. P. E.- AMP.- VDE
Indirizzo				, STATALE N.35 DEI GIOVI piano: T;								
Annotazioni				classamento proposto (D.M. 701/94)								

Visura storica per immobile

Situazione degli atti informatizzati dall'impianto meccanografico al 12/05/2015

Data: 12/05/2015 - Ora: 10.00.28 Segue

Visura n.: T53835 Pag: 3

Situazione degli intestati dal 15/11/2001

N.	DATI ANAGRAFICI	CODICE FISCALE	DIRITTI E ONERI REALI
1	CLH S.P.A. con sede in MILANO	00716840152	(1) Proprieta' per 1/1 fino al 04/12/2002
DATI DERIVANTI DA VARIAZIONE del 15/11/2001 n. 8693.1/2001 in atti dal 15/11/2001 (protocollo n. 278168) Registrazione: V.P.E.- AMP.- VDE			

Situazione dell'unità immobiliare che ha originato il precedente dal 18/06/1999

Variazione dell'unità immobiliare che ha originato il procedimento dal 18/06/1999												
N.	DATI IDENTIFICATIVI				DATI DI CLASSAMENTO							DATI DERIVANTI DA
	Sezione Urbana	Foglio	Particella	Sub	Zona Cens.	Micro Zona	Categoria	Classe	Consistenza		Rendita	
1	B	5	101				D/1				L. 12.000.000	VARIAZIONE del 18/06/1999 n. E02621.1/1999 in atti dal 18/06/1999 VAR. PER ATTRIBUZIONE DI RENDITA.
	B		131									
	B		132									
	B		133									
	B		134									
Indirizzo				VIA DEPRETIS AGOSTINO n. 213 piano: T;								
Notifica				-	Partita			1001279		Mod.58	-	
Annotazioni				classamento proposto (D.M. 701/94)								

Situazione dell'unità immobiliare dall'impianto meccanografico

N.	DATI IDENTIFICATIVI				DATI DI CLASSAMENTO							DATI DERIVANTI DA
	Sezione Urbana	Foglio	Particella	Sub	Zona Cens.	Micro Zona	Categoria	Classe	Consistenza		Rendita	
1	B	5	101				D/1					Impianto meccanografico del 30/06/1987
	B		131									
	B		132									
	B		133									
	B		134									
Indirizzo				, VIA DE PRETIS n. 213 piano: T;								
Notifica				-	Partita			363	Mod.58		-	

Visura storica per immobile

Situazione degli atti informatizzati dall'impianto meccanografico al 12/05/2015

Data: 12/05/2015 - Ora: 10.00.29 Fine

Visura n.: T53835 Pag: 4

Situazione degli intestati dal 12/03/2001

N.	DATI ANAGRAFICI	CODICE FISCALE	DIRITTI E ONERI REALI
1	CLH S.P.A. con sede in MILANO	00716840152	(1) Proprieta' per 1/1 fino al 15/11/2001
DATI DERIVANTI DA	ISTRUMENTO (ATTO PUBBLICO) del 12/03/2001 Trascrizione n. 2013.1/2001 in atti dal 26/04/2001 Repertorio n.: 16332 Rogante: ROZZA VINCENZO Sede: LODI Registrazione: Sede: CAMBIO DI DENOMINAZIONE SOCIALE		

Situazione degli intestati dal 26/07/1999

N.	DATI ANAGRAFICI	CODICE FISCALE	DIRITTI E ONERI REALI
1	AMBROSIANA TRASPORTI S.P.A. con sede in MILANO	00716840152	(1) Proprieta' per 1000/1000 fino al 12/03/2001
DATI DERIVANTI DA	ISTRUMENTO (ATTO PUBBLICO) del 26/07/1999 Trascrizione n. 4352.1/1999 in atti dal 07/08/1999 Repertorio n.: 32072 Rogante: MAGNANI ANGELO Sede: BRONI Registrazione: COMPRAVENDITA		

Situazione degli intestati dal 13/02/1988

N.	DATI ANAGRAFICI	CODICE FISCALE	DIRITTI E ONERI REALI
1	MAZZINI Carolina nata a CASTELLO D'AGOGNA il 11/08/1931	MZZCLN31M51C184F*	(1) Proprieta' fino al 26/07/1999
DATI DERIVANTI DA	DENUNZIA (NEI PASSAGGI PER CAUSA DI MORTE) del 13/02/1988 Voltura n. 831.1/1988 in atti dal 18/06/1999 Registrazione: PREALLINEAMENTO		


Situazione degli intestati dall'impianto meccanografico

N.	DATI ANAGRAFICI	CODICE FISCALE	DIRITTI E ONERI REALI
1	MAZZINI Carolina nata a CASTELLO D'AGOGNA il 11/08/1931	MZZCLN31M51C184F*	(1) Proprieta' per 1/2 fino al 13/02/1988
2	SIGNORELLI Luigi;FU EGIDIO-GIUSEPPE		(1) Proprieta' per 1/2 fino al 13/02/1988
DATI DERIVANTI DA	Impianto meccanografico del 30/06/1987		


Unità immobiliari n. 1

Tributi erariali: Euro 1,00

Visura ordinaria

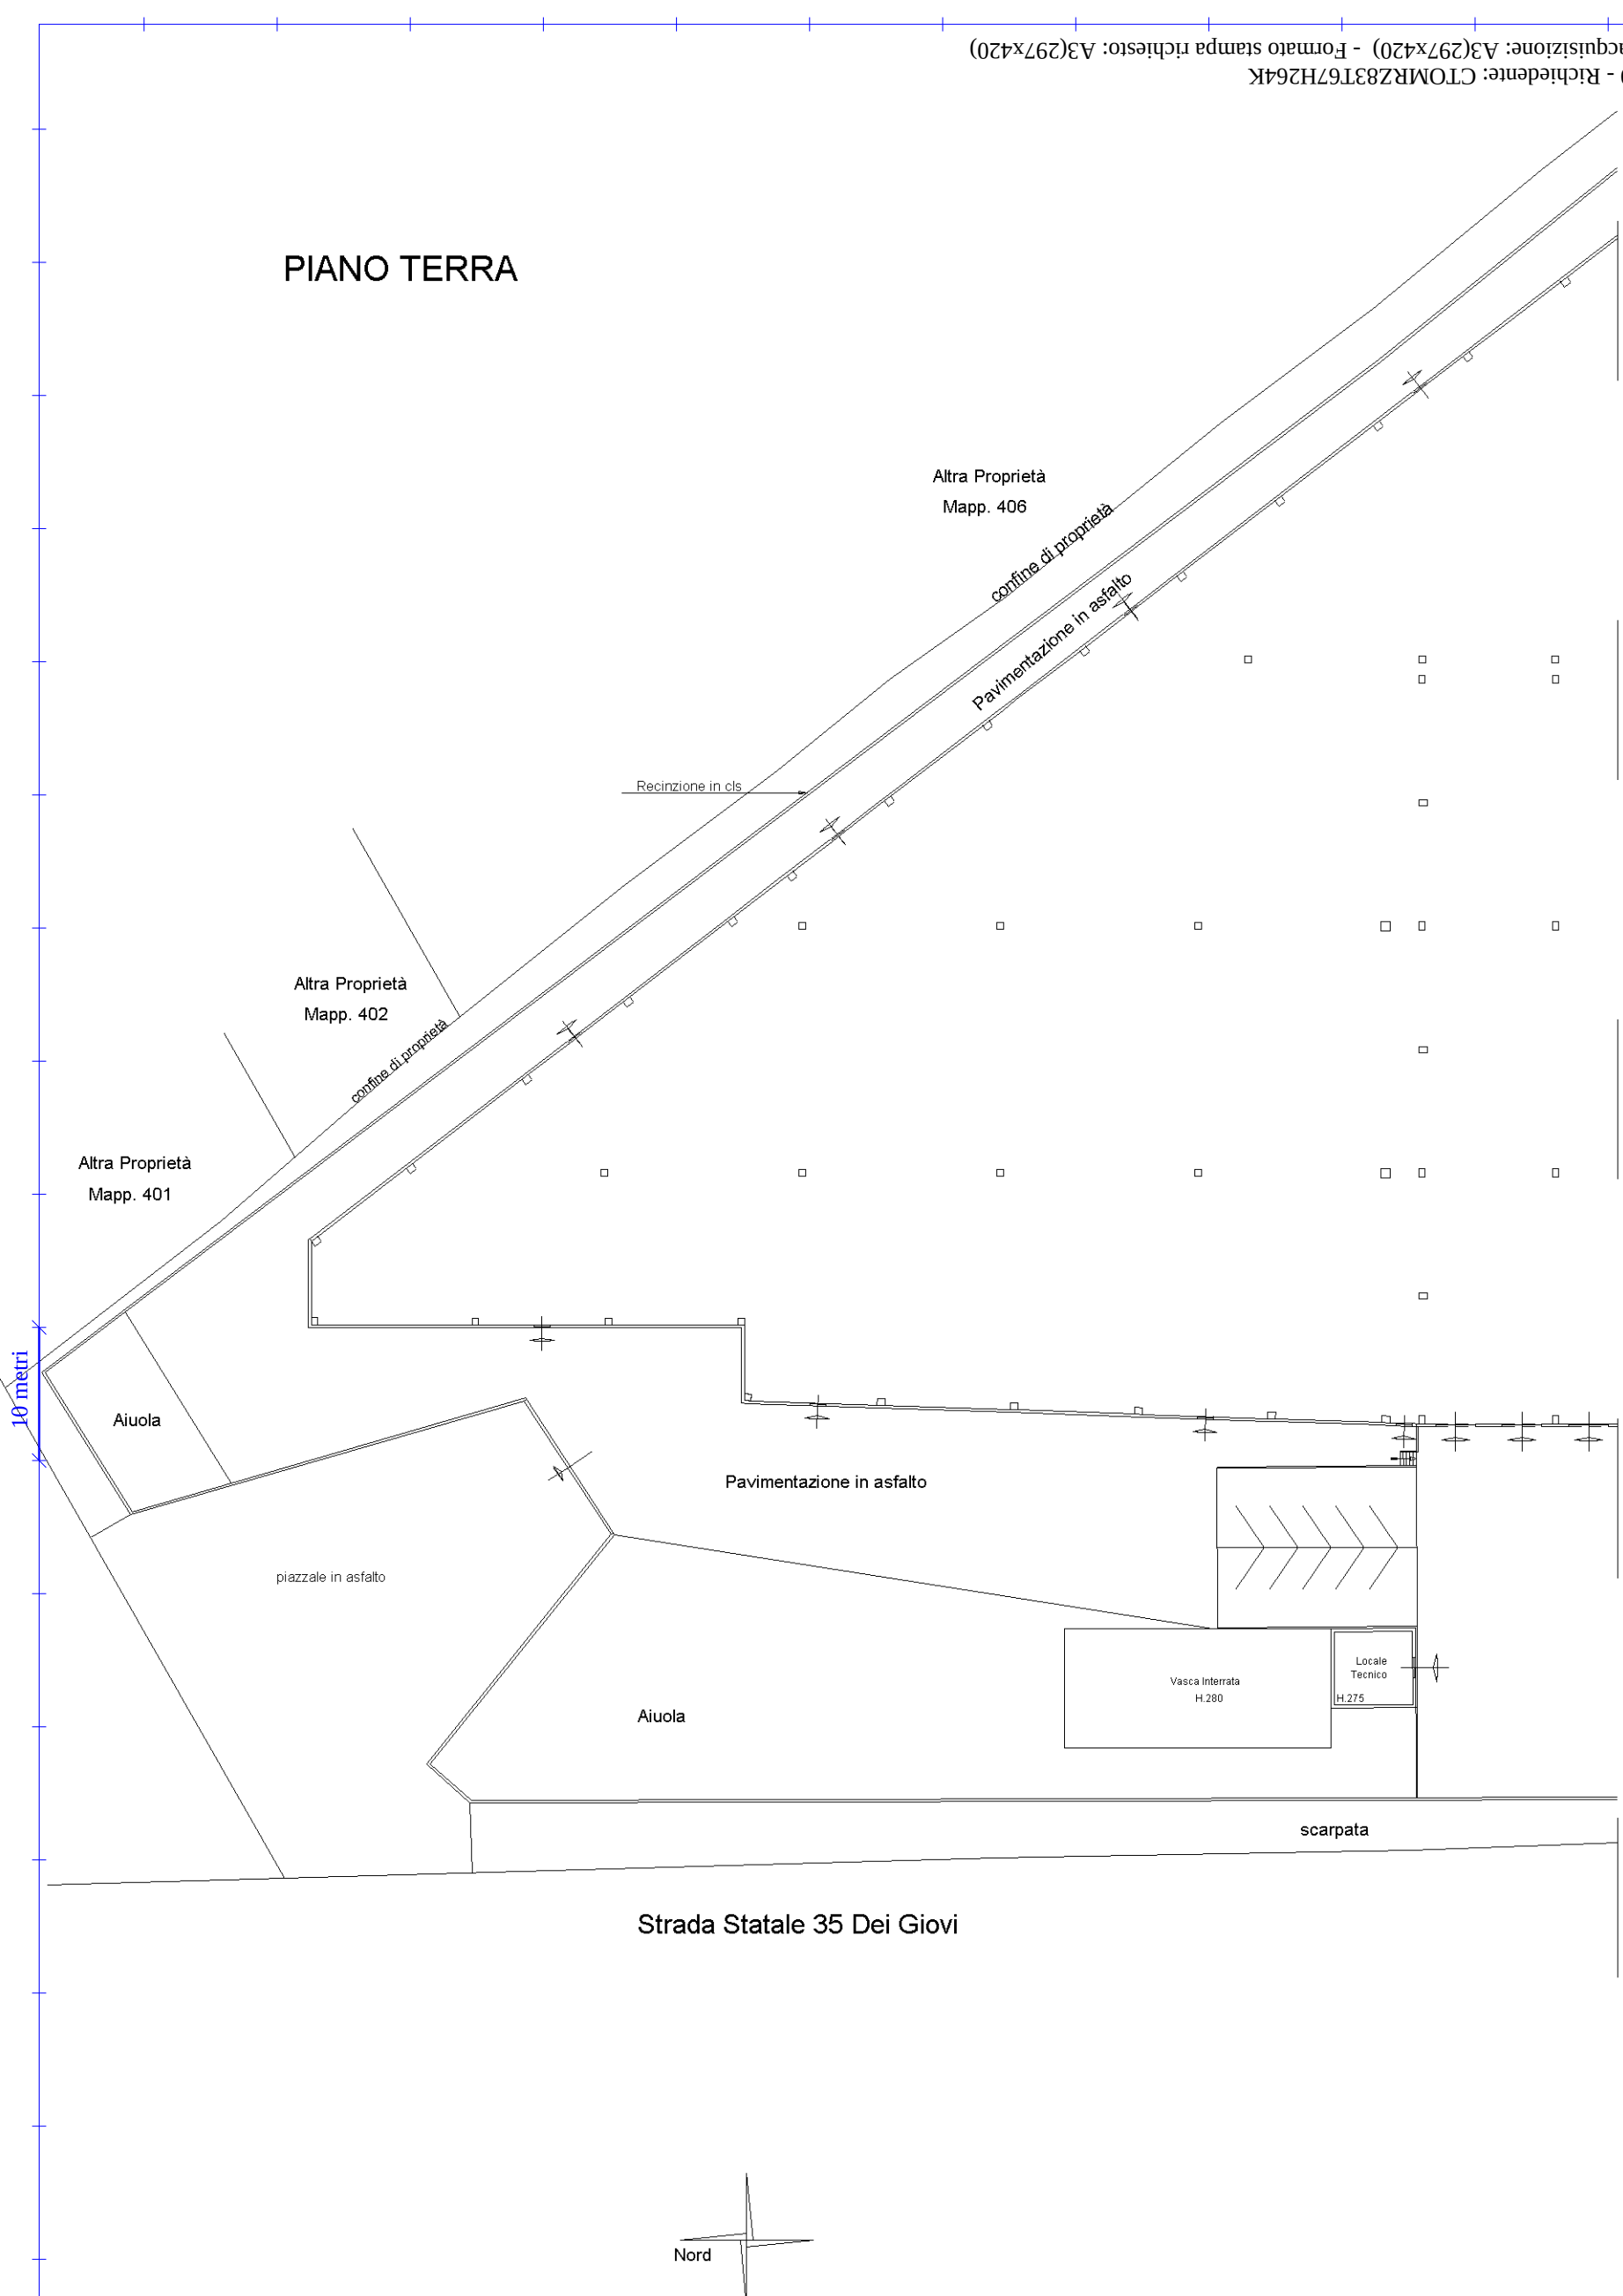

PIANO TERRA

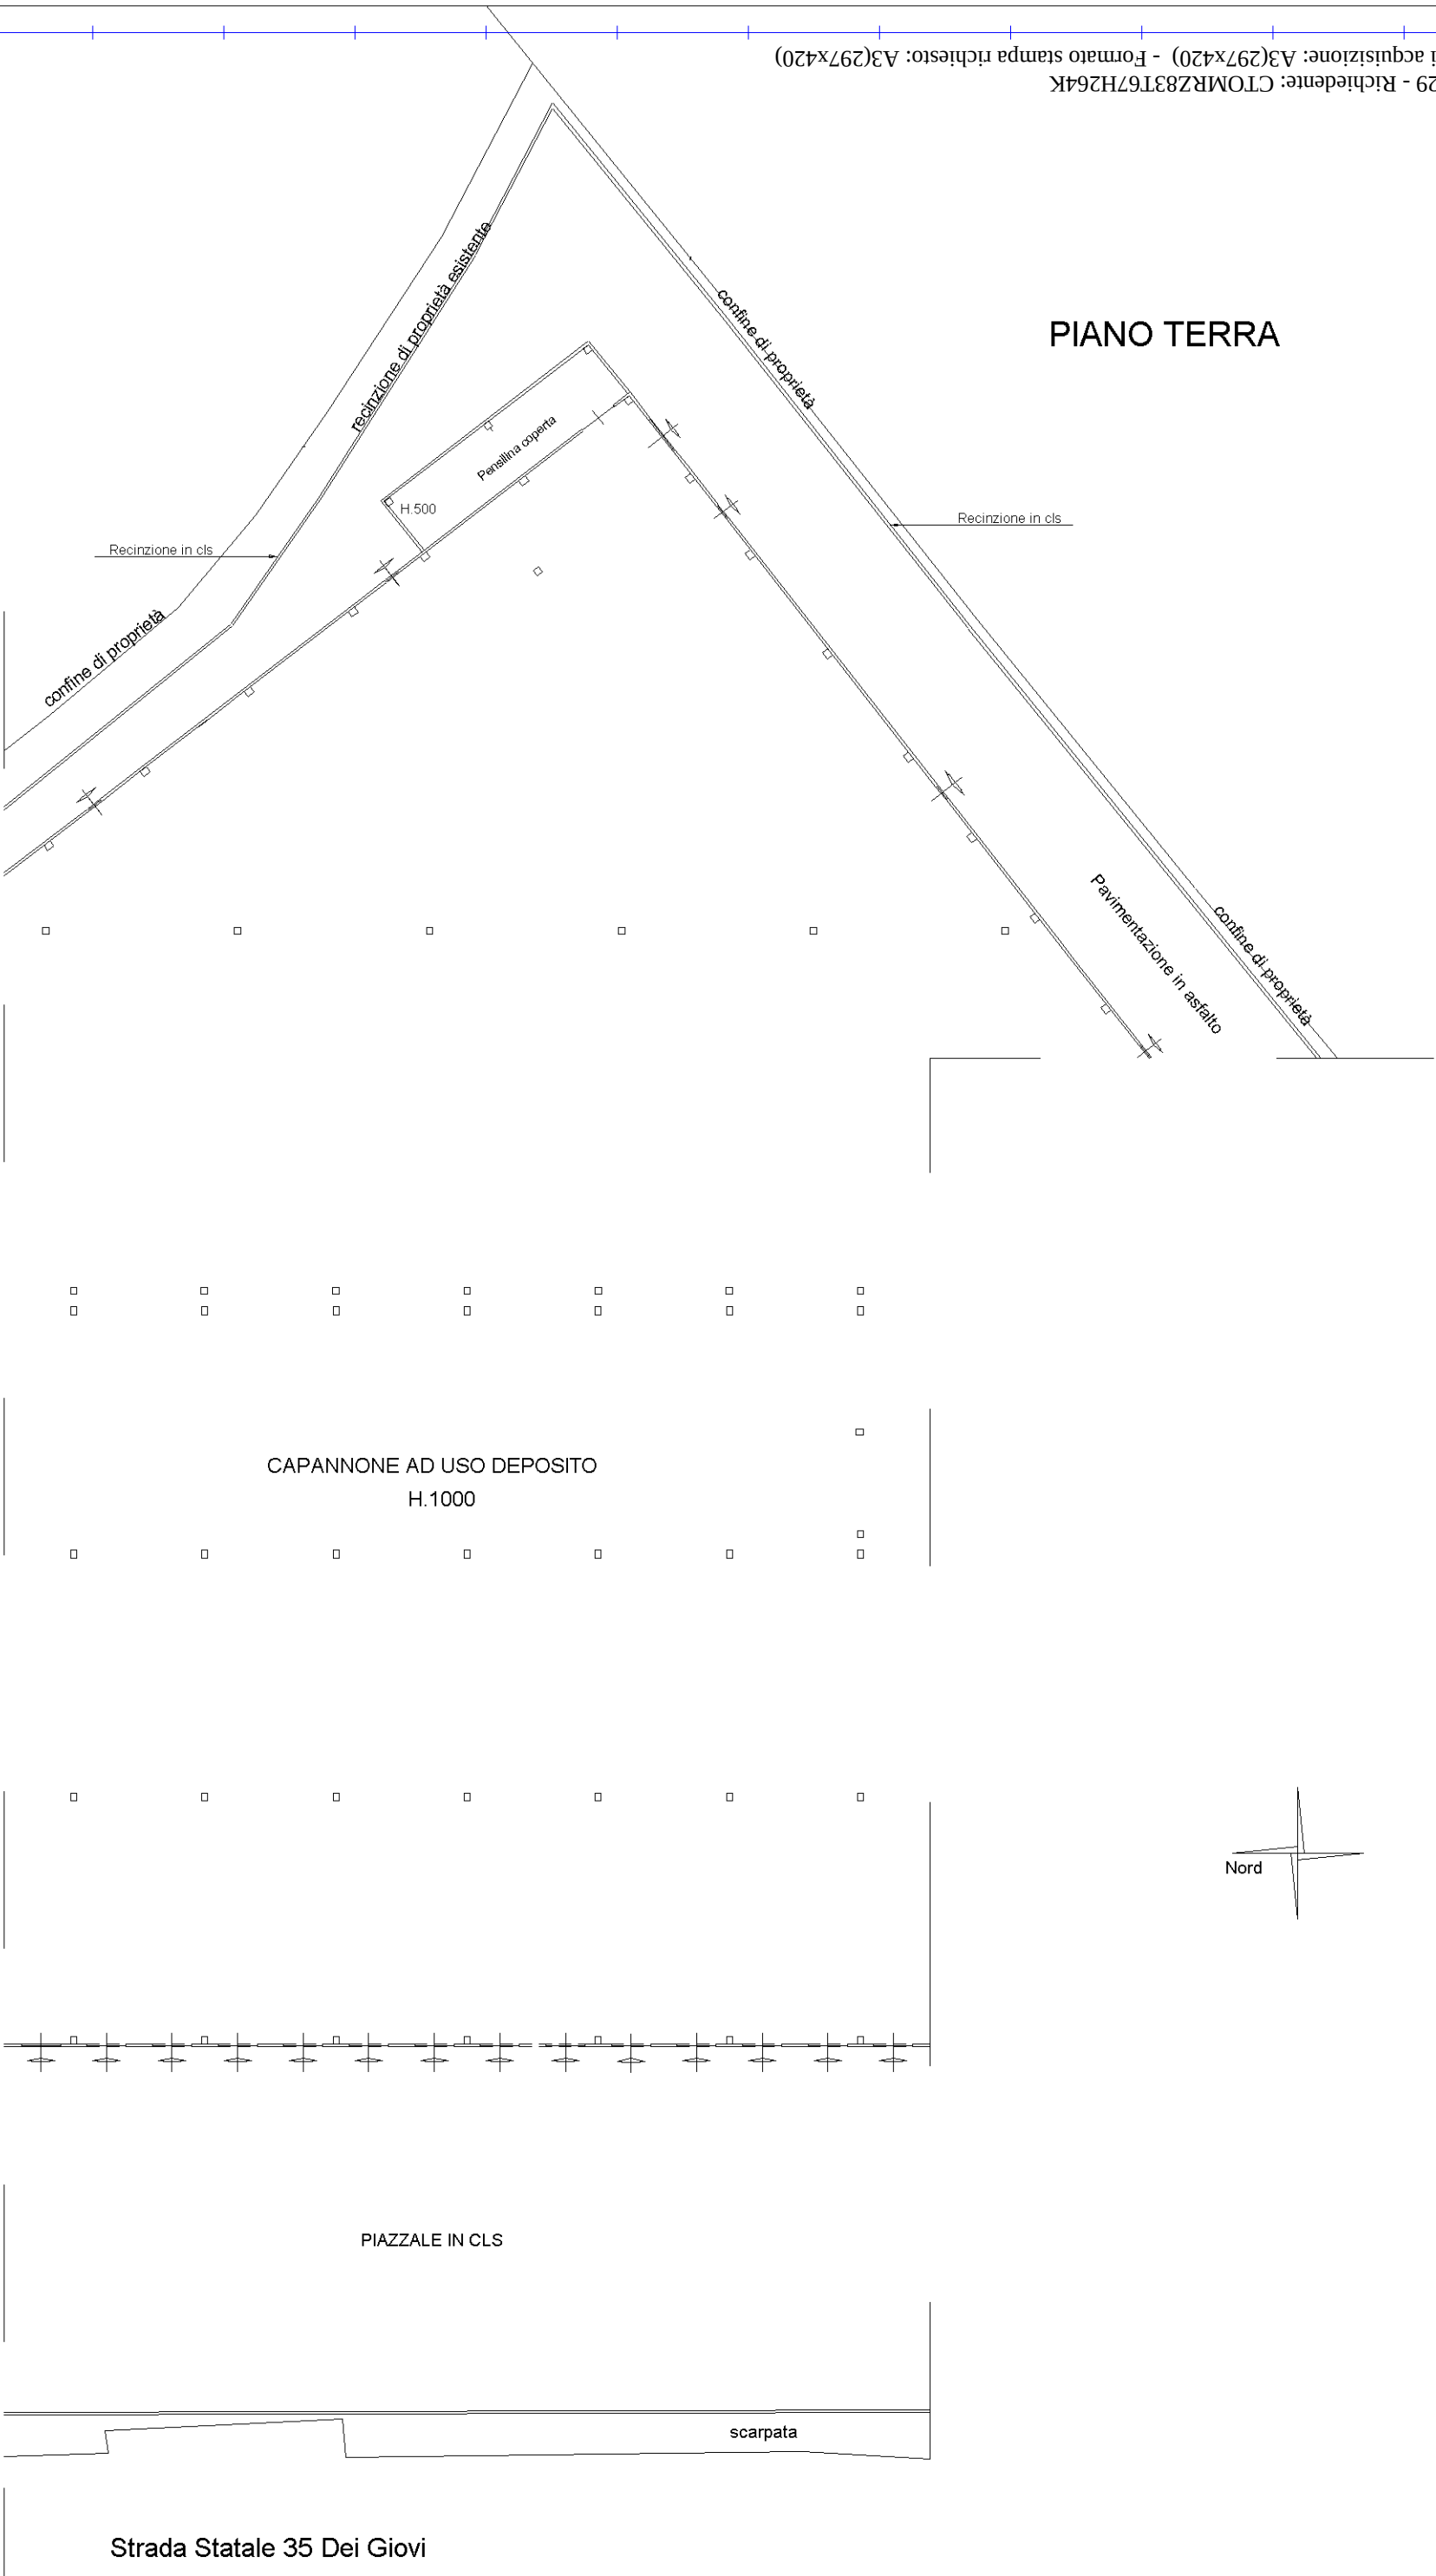

10 metri


Agenzia del Territorio
CATASTO FABBRICATI
Ufficio Provinciale di
Pavia

Dichiarazione protocollo n. PV0141826 del 23/05/2008	
Planimetria di u.i.u. in Comune di Bressana Bottarone	
Strada Statale 35 Dei Giovi	civ. 62
Identificativi Catastali:	Compilata da: Brucci Fabrizio
Sezione: B	Iscritto all'albo: Geometri
Foglio: 5	Prov. Pavia
Particella: 510	N. 2729
Subalterno:	

Scheda n. 3 Scala 1:500


Catasto dei Fabbricati - Situazione al 12/05/2015 - Comune di BRESSANA BOTTARONE (BI59) - < Sez. Urb.: B - Foglio: 5 - Particella: 510 - Subalterno: 1

STRADA STATALE 35 DEI GIOVI n. 62 piano: T;

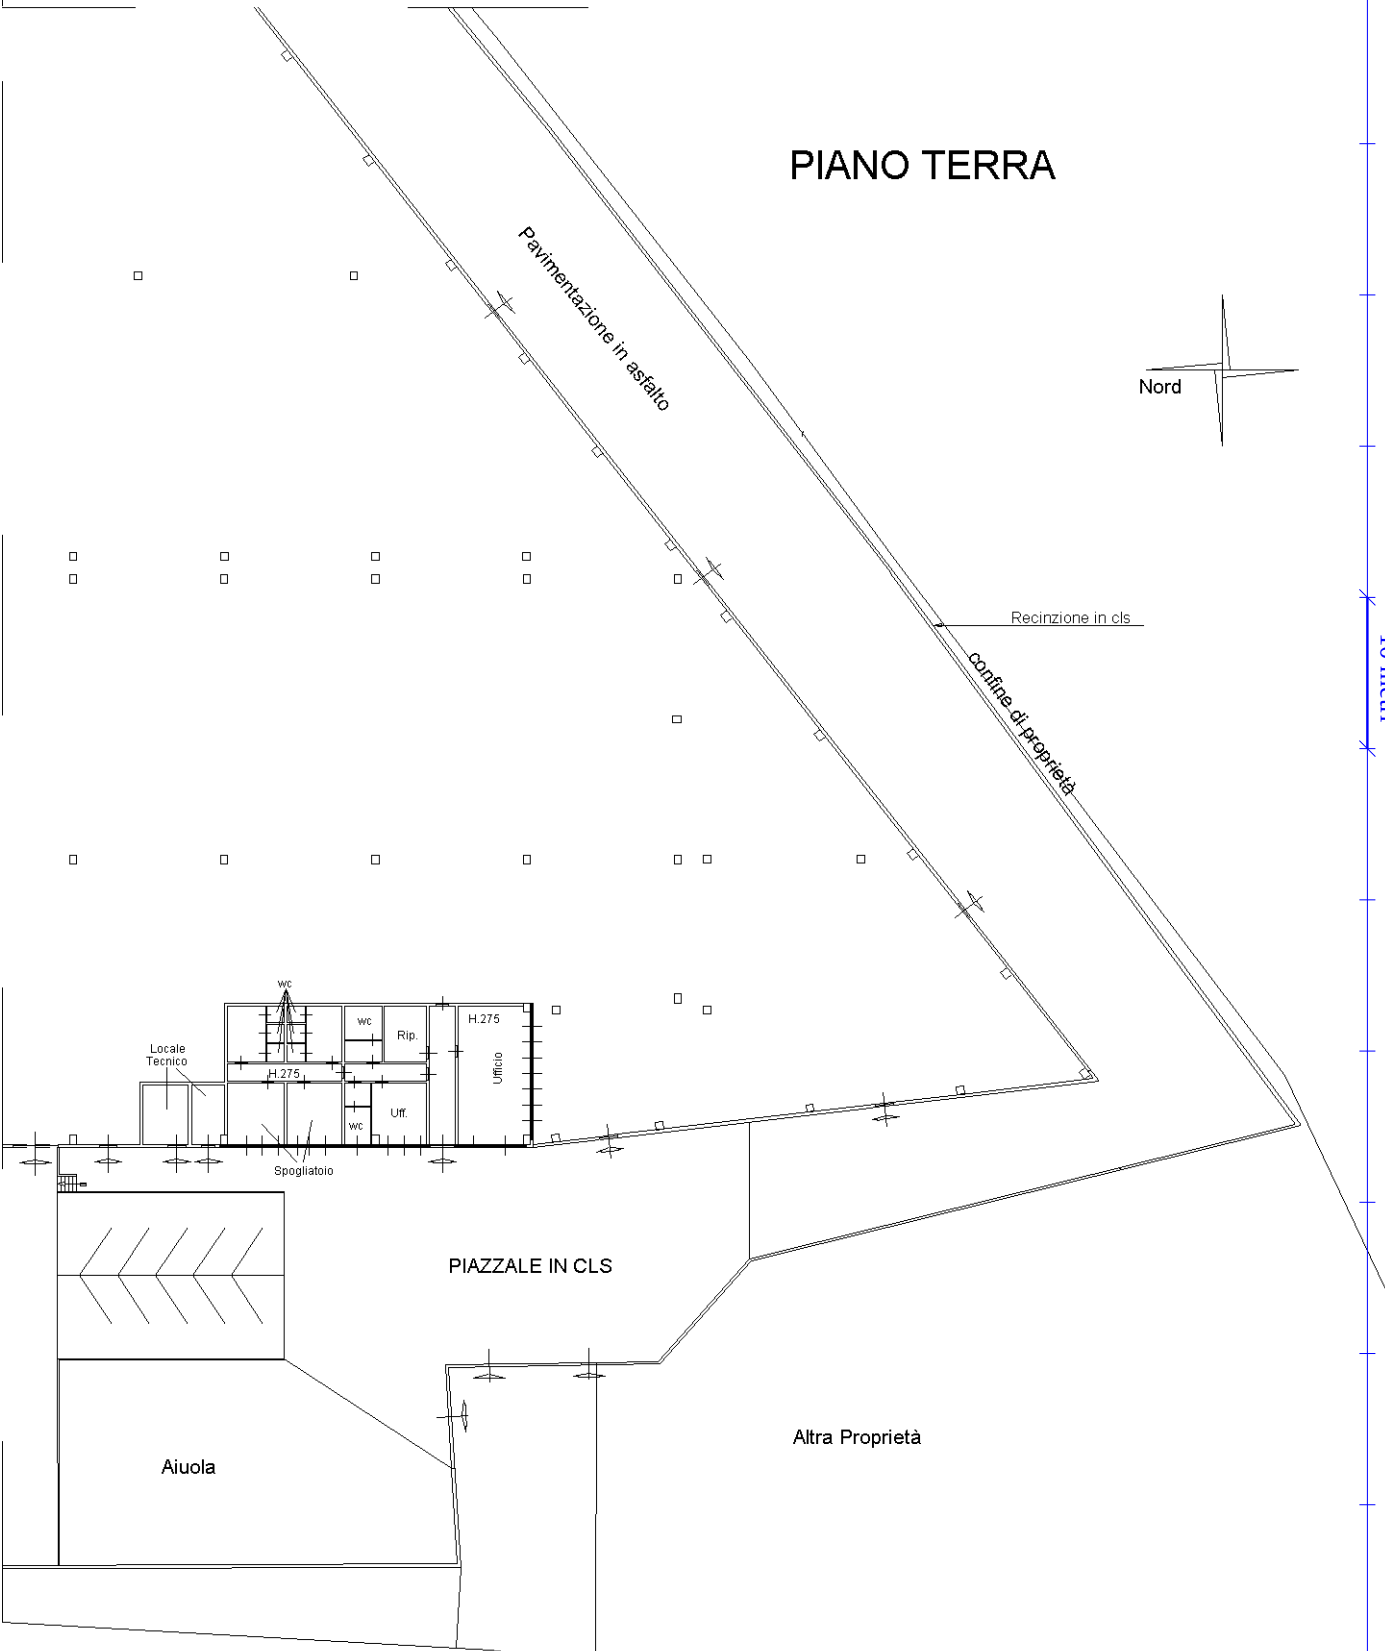

Ultima planimetria in atti

Data: 12/05/2015 - n. T146029 - Richiedente: CTOMRZ83T67H264K
Catasto dei Fabbricati - Situazione al 12/05/2015 - Comune di BRESSANA BOTTAIONE (B159) - < Sez.Urb.: B - Foglio: 5 - Particella: 510 - Subalterno: 0 >
Totale schede: 4 - Formato di acquisizione: A3(297x420) - Formato stampa richiesto: A3(297x420)
Ultima planimetria in atti

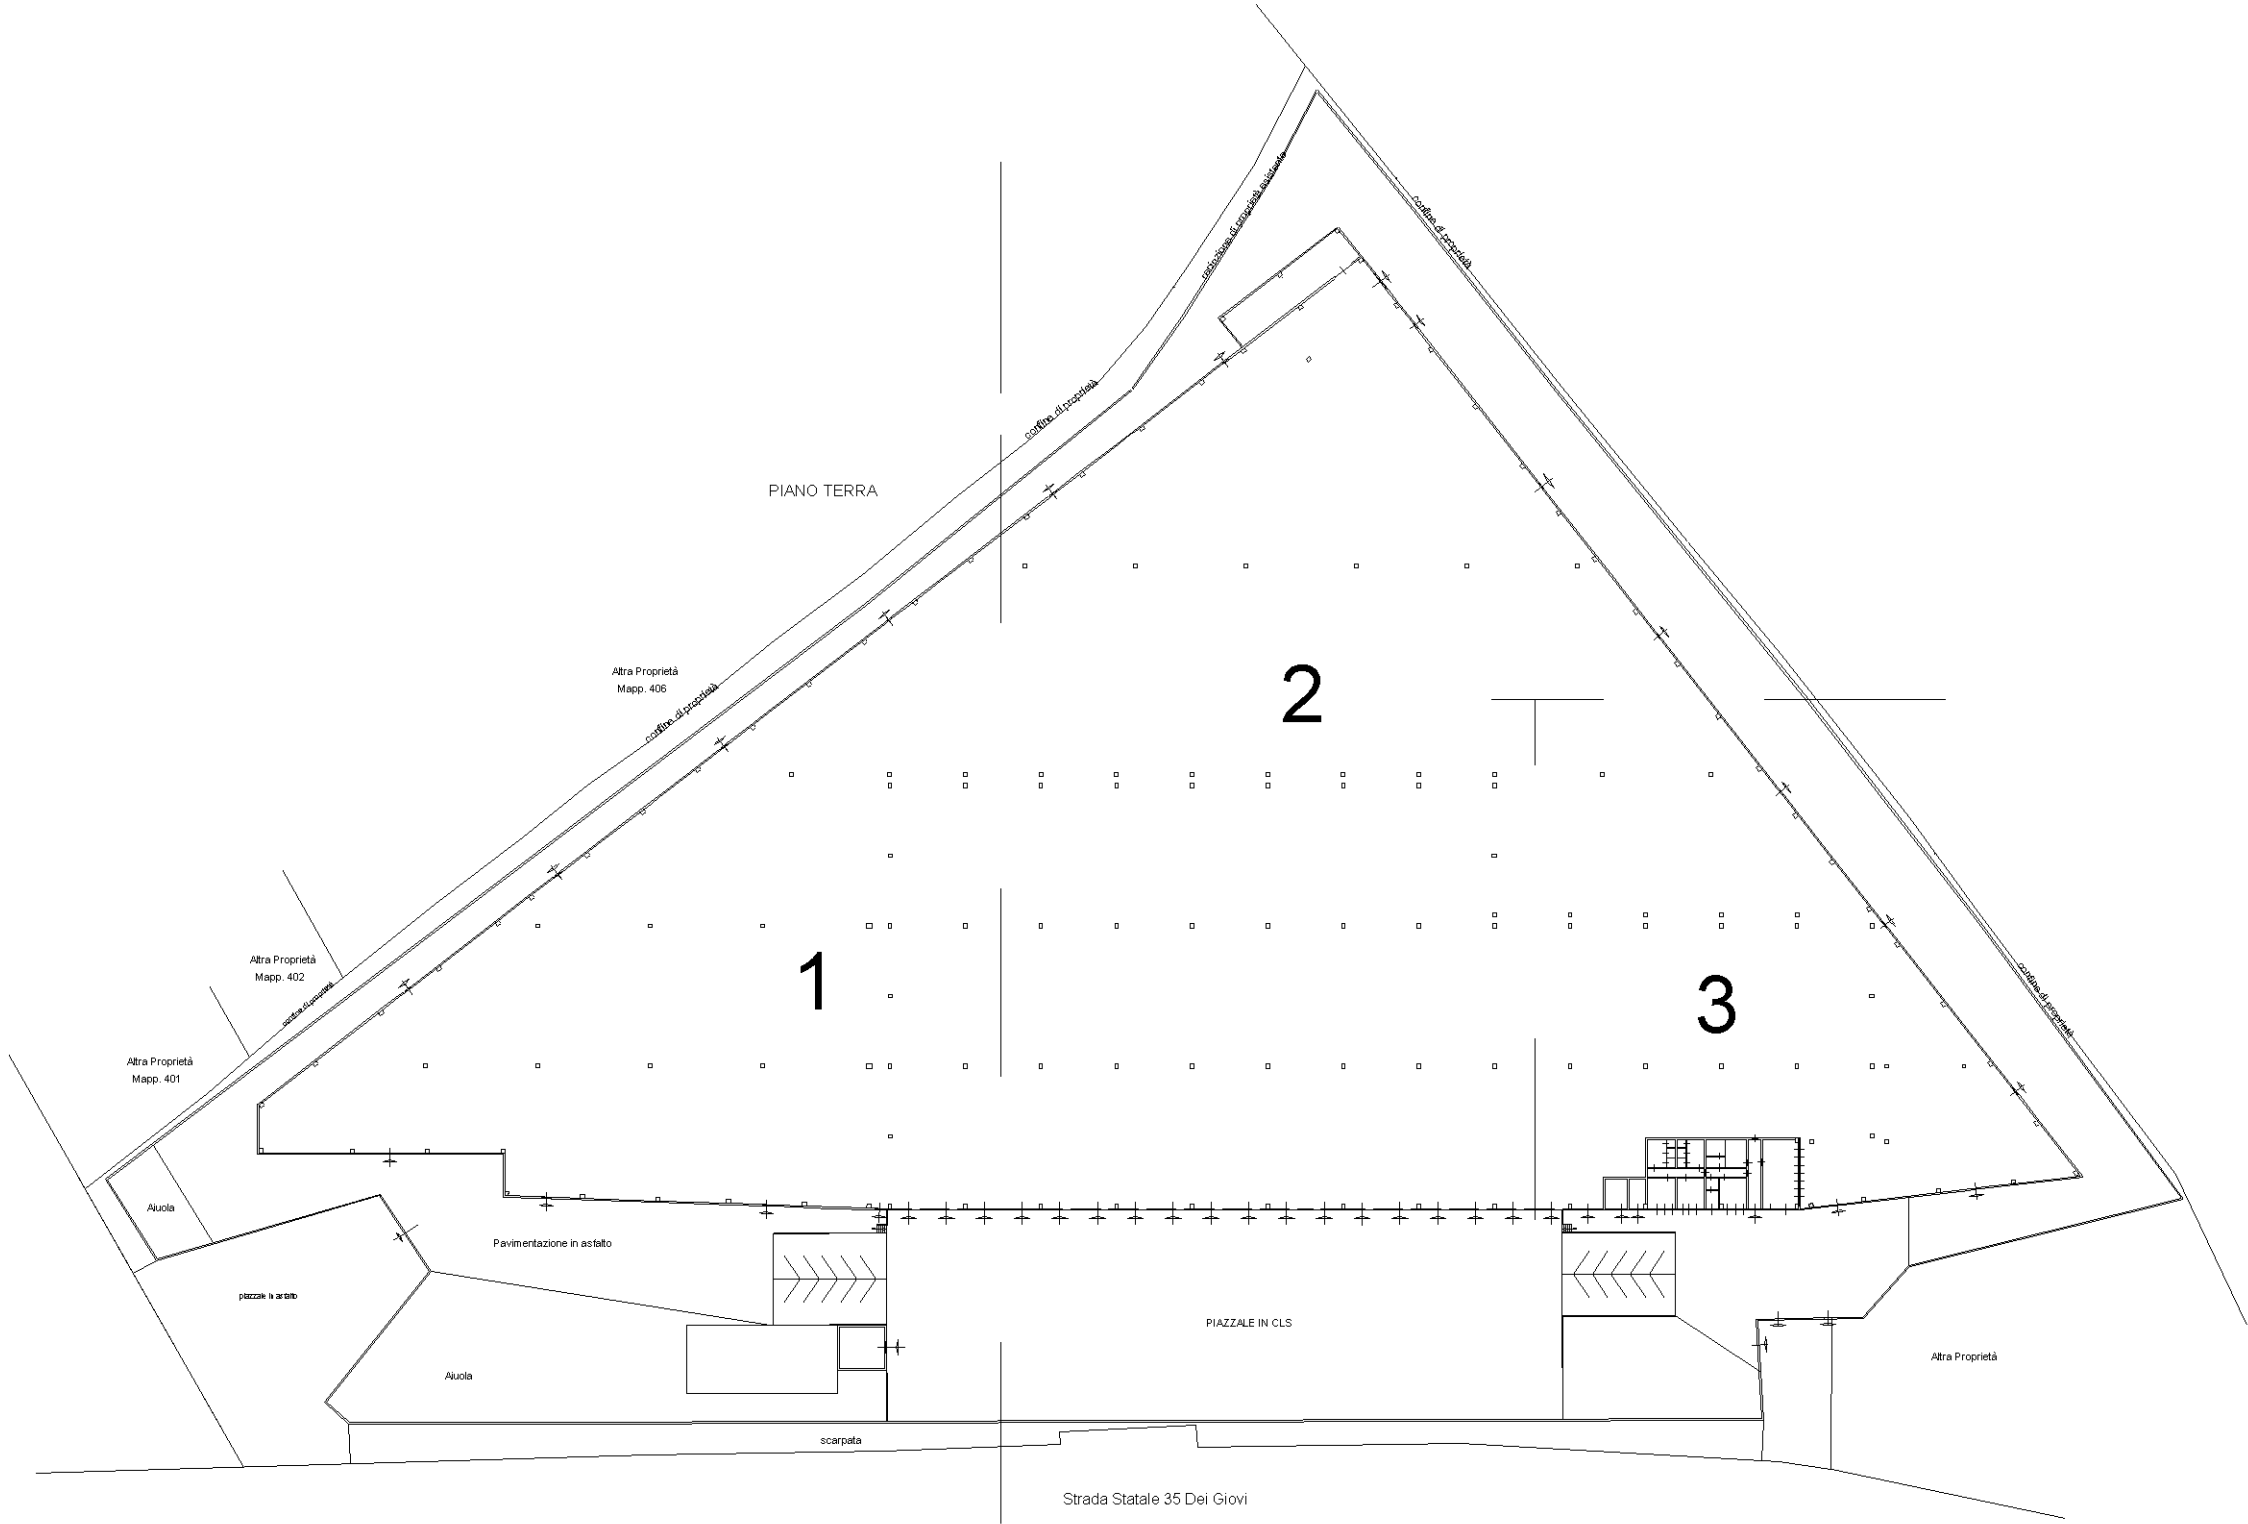

10 metri

Data: 12/05/2015 - n. T146029 - Richiedente: CTOMRZ83T67H264K