

ELABORATO PLANIMETRICO D(C388) - Foglio 36 - Particella 974 - Elaborato planimetrico	Compiato da: Mazzorato Franco	Iscritto all'albo: Geometri	Prov. Treviso	N. 1912
Comune di Jesolo	Sezione: Foglio: 36	Particella: 974	Protocollo n. VE0106267	del. 29/06/2012
Dimostrazione grafica dei subalterni		Tipo Mappale n. del		
		Scala 1 : 500		


Agenzia del Territorio  
 Ufficio provinciale di Venezia  
**CATASTO FABBRICATI**  
 Comune di JESOLO



PROIEZIONE CONFINE

PIANO INTERRATO



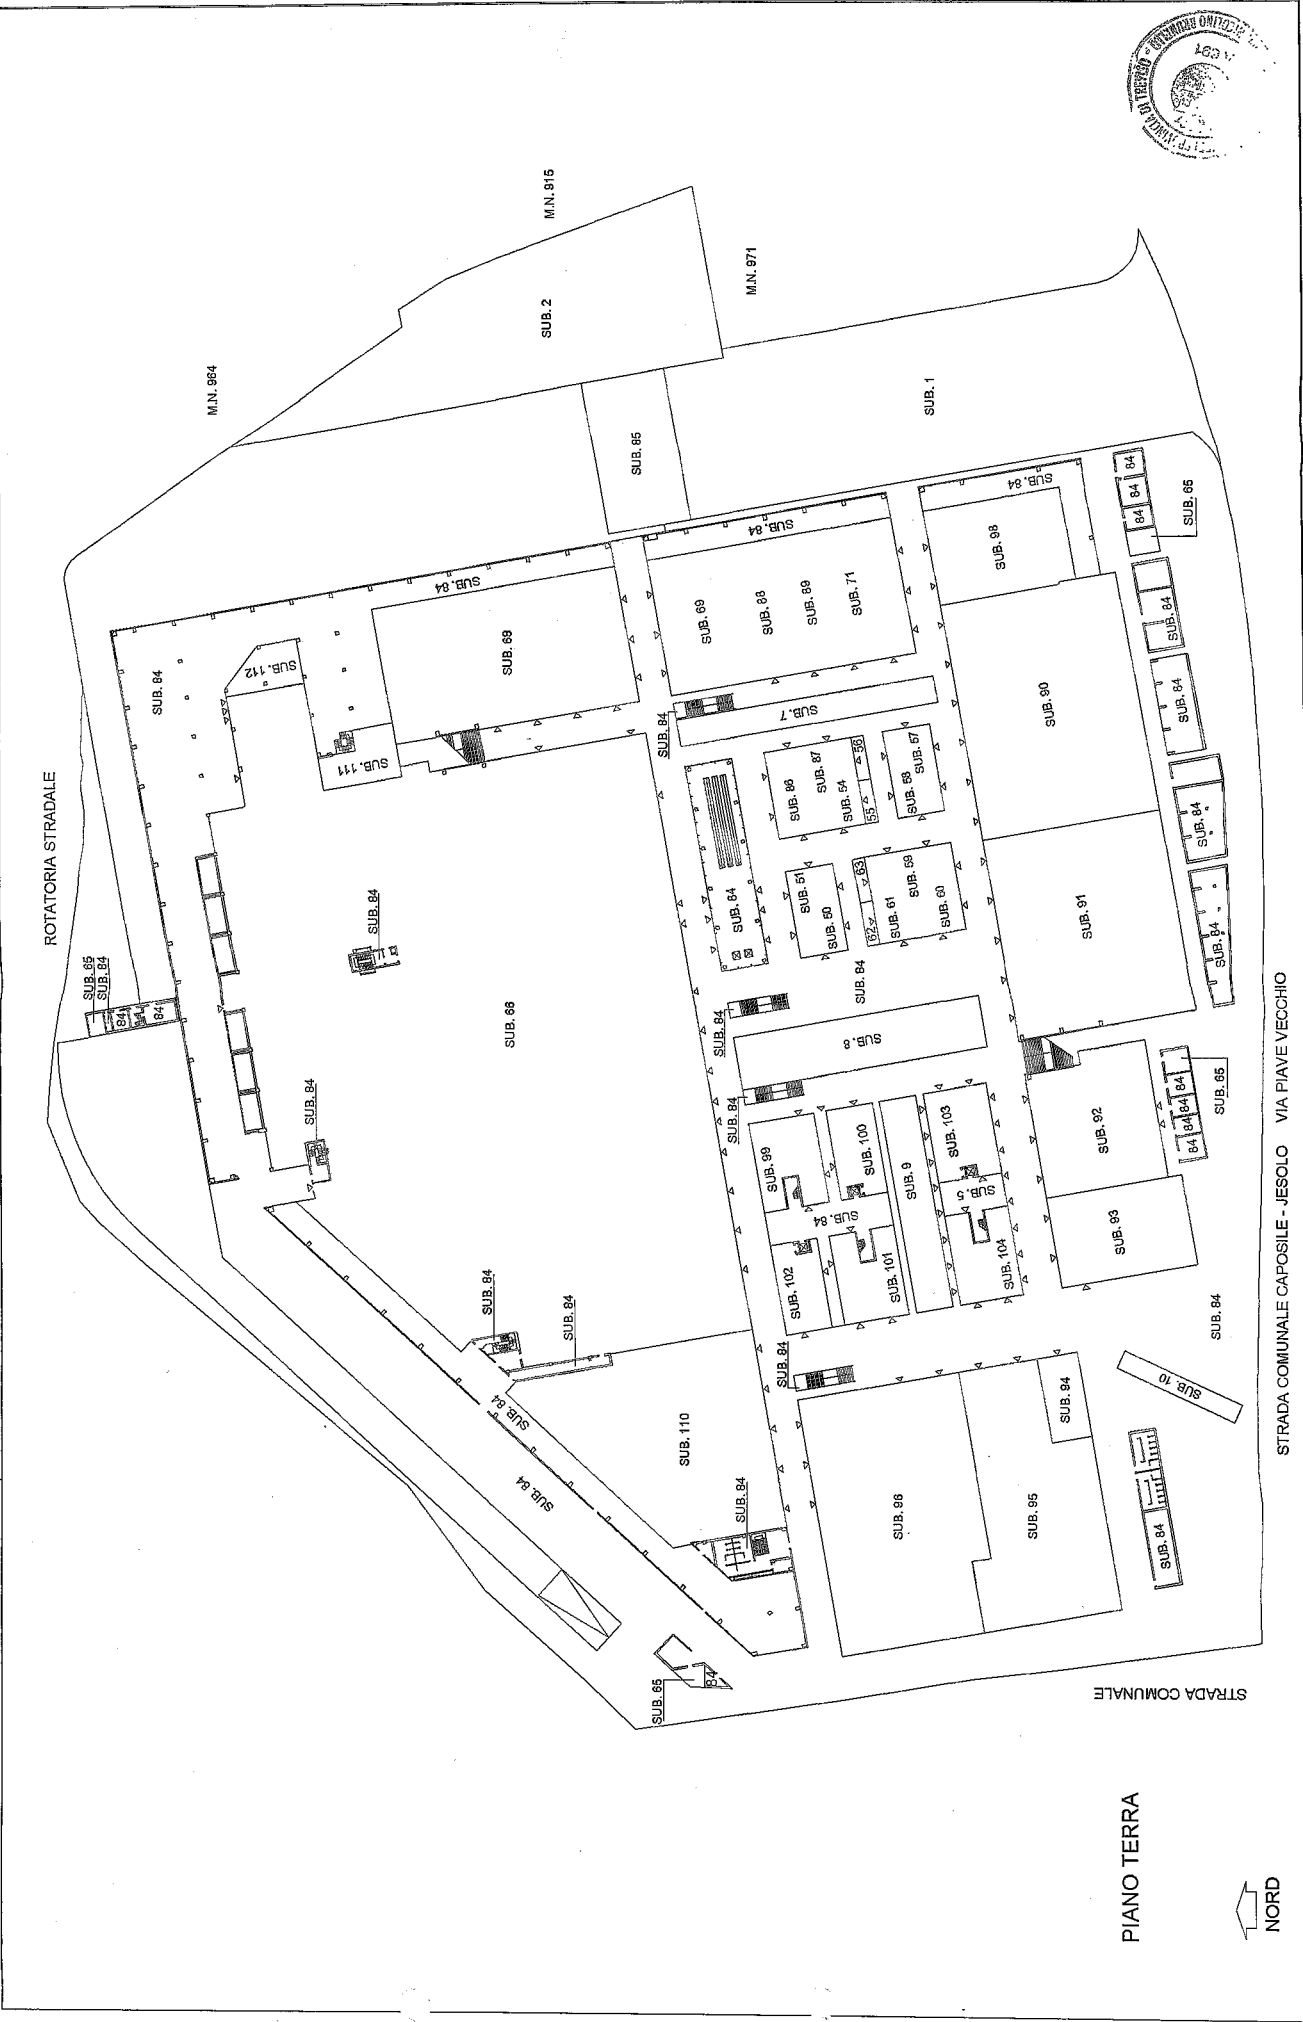

**ELABORATO PLANIMETRICO** Committato da: Mazorato Franco  
 Registrato all'albo: Geometri  
 Foglio: 36 Particella: 974  
 Comune di Jesolo Sezione: Particella: 974  
 Dimostrazione grafica dei subalterni Tipo Mappale n.

Agenzia del Territorio  
**CATASIO FABBRICATI**  
 Ufficio provinciale di Venezia

N. 1912  
 del 29/06/2012  
 scala 1 : 500

