

Agenzia delle Entrate
CATASTO FABBRICATI
Ufficio provinciale di
Pesaro

Dichiarazione protocollo n. PS0126195 del 21/11/2013
Planimetria di u.i.u. in Comune di Pesaro
Viale Trieste
civ. 385

Identificativi Catastali:
Sezione: 20
Foglia: 731
Particella: 731
Subalterno: 2


Compilata da:
Cocon Walter
Iscritto all'albo:
Geometri
Prov. Pesaro
N. 1216

Scheda n. 18
Scala 1: 500


Ultima planimetria in atti

Data: 05/06/2018 - n. T309465 - Richiedente: TRMSFN65M60F839E
Totale schede: 2 - Formato di acquisizione: A3(297x420) - Formato stampa richiesto: A4(210x297)

PLANIMETRIA GENERALE
PIANO TERRA

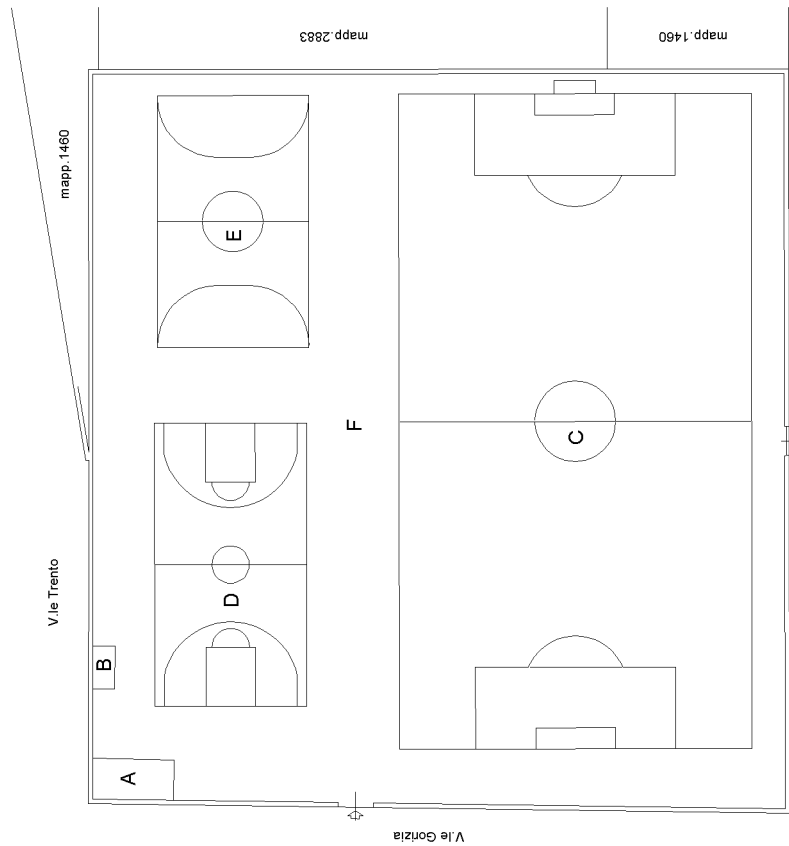

Viale Trieste

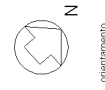

LEGENDA:

- A) - Locale Spogliatoi e servizi igienici
- B) - Locale Tecnico
- C) - Campo da calcio a 8
- D) - Campo da pallacanestro
- E) - Campo da calcio a 5
- F) - Corte (verde e camminamenti)

**Agenzia delle Entrate
CATASTO FABBRICATI
Ufficio Provinciale di
Pesaro**

Dichiarazione protocollo n. PS0126195 del 21/11/2013

Planimetria di u.i.u. in Comune di Pesaro

Viale Trieste

civ. 385

Identificativi Catastali:

Sezione:

Foglio: 20

Particella: 731

Subalterno: 2

Compilata da:

Cocon Walter

Iscritto all'albo:

Geometri


Prov. Pesaro

N. 1216

Scheda n. 2

Scala 1:200

PIANO TERRA

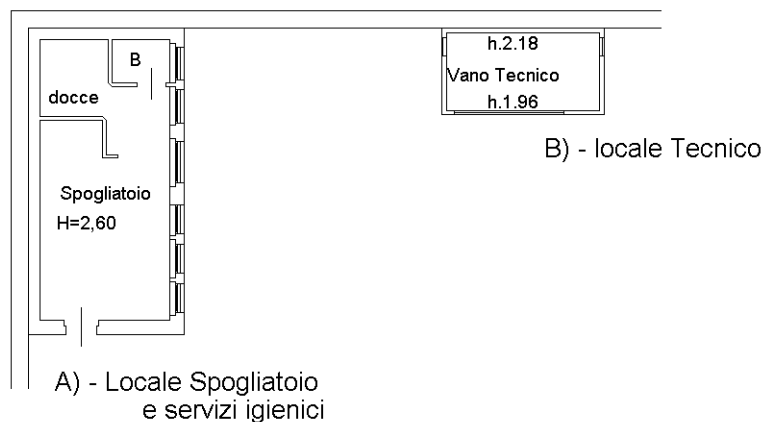

Ultima planimetria in atti