


Dichiarazione protocollo n. PS0083993 del 10/06/2010  
 Planimetria di u.i.u. in Comune di Pesaro  
 Viale Trieste

Identificativi Catastali:  
 Sezione: 09  
 Foglio: 20  
 Particella: 6  
 Subalterno: 2


Compilata da:  
 Proietti Fabrizio  
 Iscritto all'albo:  
 Geometri  
 Prov. L' Aquila N. 1635

Scheda n. 1  
 Scala 1: 500

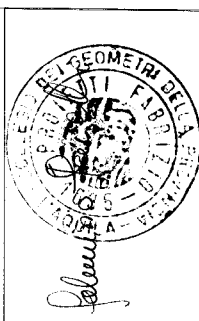


# PLANIMETRIA GENERALE

## PIANO TERRA

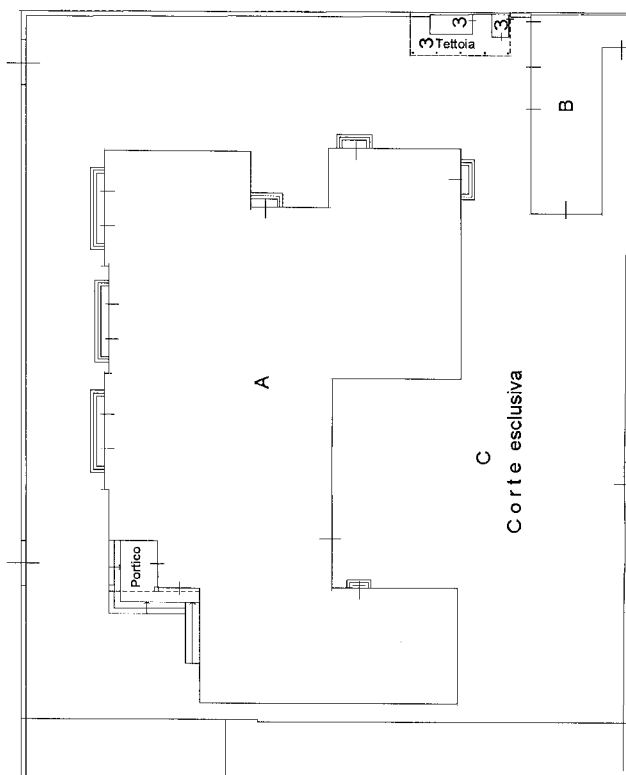

**LEGENDA :**

- A) Universita
- B) Locali Accessori
- C) Corte Esclusiva

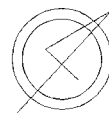

Ultima planimetria in atti

**Agenzia del Territorio**  
**CATASTO FABBRICATI**  
Ufficio provinciale di  
**Pesaro**

Dichiarazione protocollo n. **PS0083993** del **10/06/2010**  
Planimetria di u.i.u. in Comune di Pesaro  
Viale Trieste

Scala 1: 200  
Sch. n. 2


civ. 296

Identificativi Catastali:  
Sezione: 20  
Foglio: 20  
Particella: 6  
Subalterno: 2

Compilata da:  
Proietti Fabrizio  
Iscritto all'albo:  
Geometri  
Prov. L' Aquila N. 1635

# PIANO TERRA

## A) Università

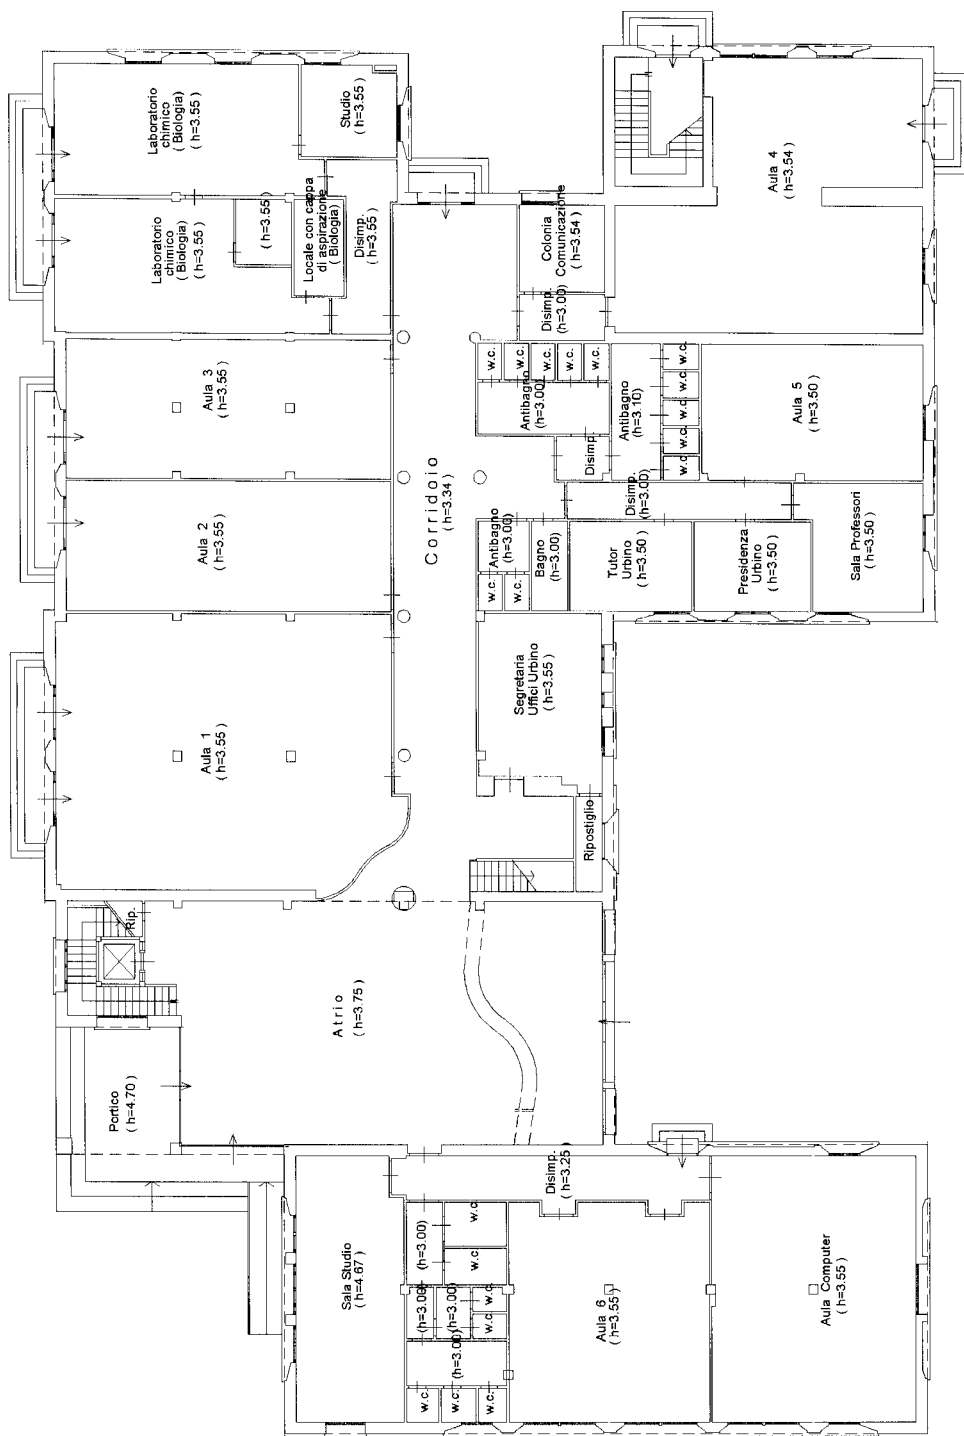

PS0083993 10/06/2010


Dichiarazione protocollo n. del  
Pianimetria di u.i.u. in Comune di Pesaro  
Viale Trieste civ. 296

**Agenzia del Territorio  
CATASTO FABBRICATI**  
Ufficio provinciale di  
Pesaro

Scala 1: 200


Identificativi Catastali:  
Sezione:  
Foglio: 20  
Particella: 6  
Subalterno: 2

Compilata da:  
Proietti Fabrizio  
Iscritto all'albo:  
Geometri  
Prov. L' Aquila N. 1635

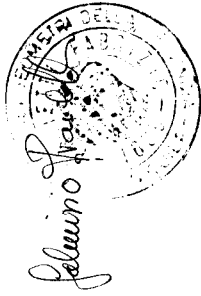

# PIANO PRIMO

## A) Università

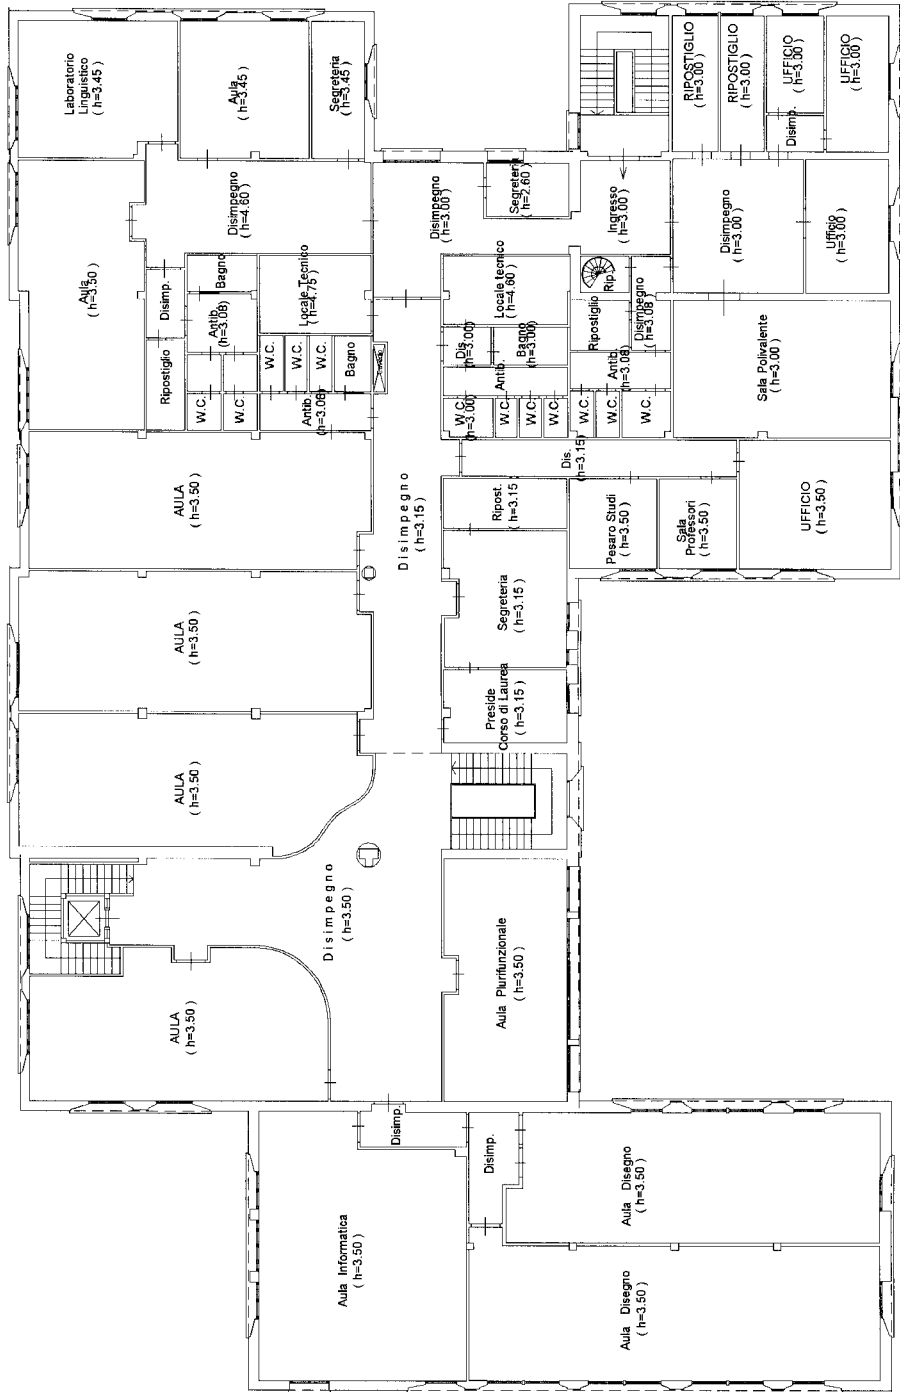

PS9083993 10/06/2010

Dichiarazione protocollo n. del  
Planimetria di u.i.u. in Comune di Pesaro  
Viale Trieste civ. 296

**Agenzia del Territorio**  
**CATASTO FABBRICATI**  
Ufficio provinciale di  
Pesaro

Scheda n. 4  
Scala 1: 200



Compilata da:  
Proietti Fabrizio  
Iscritto all'albo:  
Geometri  
Prov. I.° Aquila  
N. 1635

Identificativi Catastali:  
Sezione: 20  
Foglio: 20  
Particella: 6  
Subalterno: 2



# PIANO SECONDO

## A) Università

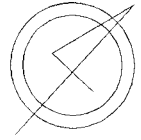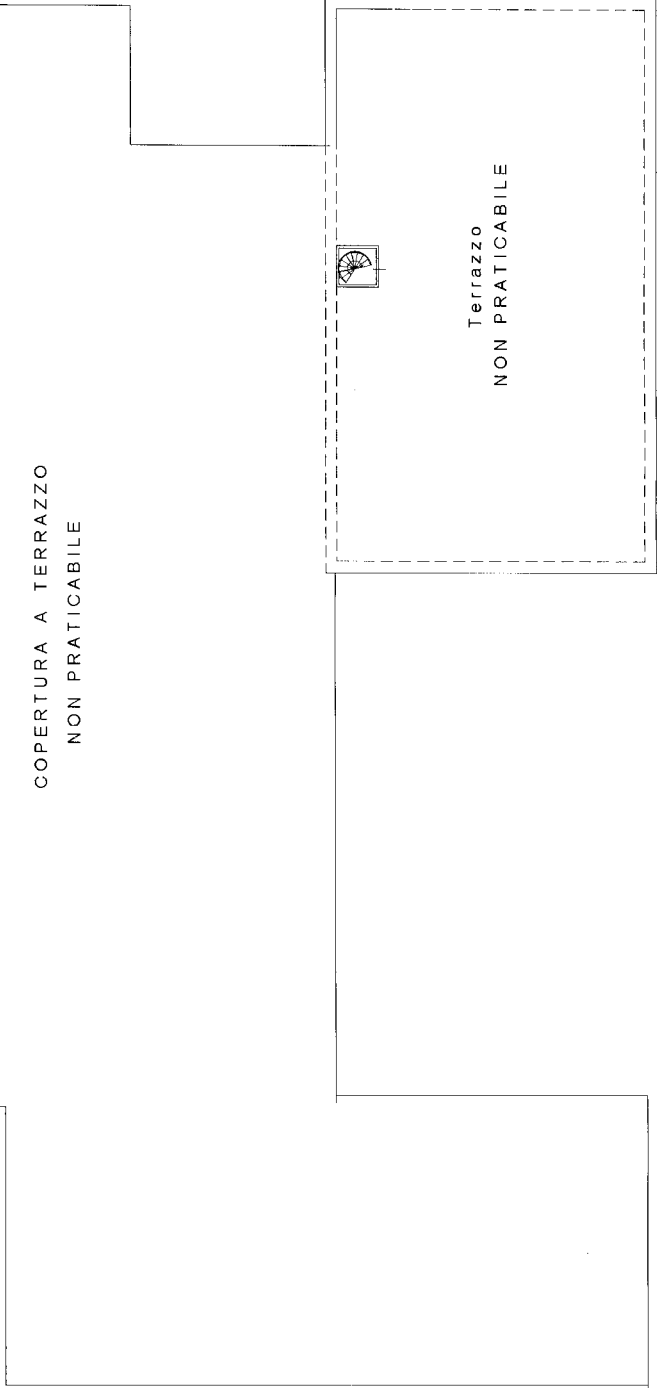

Ultima planimetria in atti

PS0083993

10/06/2010


**Agenzia del territorio  
CATASTO FABBRICATI  
Ufficio Provinciale di  
Pesaro**

Dichiarazione protocollo n. del  
Planimetria di v.i.u. in Comune di Pesaro  
Viale Trieste civ. 296

Identificativi Catastali:  
Sezione: 20  
Foglio: 20  
Particella: 6  
Subalterno: 2

Compilata da:  
Proietti Fabrizio  
Iscritto all'albo:  
Geometri  
Prov. L' Aquila N. 1635

Scheda n. 5      Scala 1:200

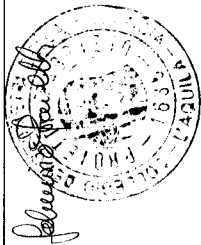

**PIANO TERRA  
B) Locali Accessori**

