


ALLEGATO 3

Planimetria generale complesso industriale

CORPI DI FABBRICA	
A	PORTINERIA
B	LABORATORI ED UFFICI
C	RICERCA E SVILUPPO (R&D)
D	PRODUZIONE
E	IMPIANTI TECNOLOGICI
H	LOCALE BILICO
L	MENSA
N	LOCALE CAFÈ
P	DEPOSITO PRODOTTI INFAMMABILI
Q	LOCALE RIFIUTI SPECIALI
R	UNITÀ TRATTAMENTO ARIA MENSA
T	VASCA PER ACCUMULO ACQUA IMPIANTO SPRINKLER
V	DEPOSITO IMBALLAGGI
W	DEPOSITO MATERIALI VARI
Z	CONTAINERS
S	CENTRO ADDESTRAMENTO

IMPIANTI	
d1	U.T.A. PER PRODUZIONE
d2	BATTERIE GRUPPI DI CONTINUITÀ'
d3	U.T.A. PER UFFICI LOGISTICA
t1	ELETTROPOMPA IMPIANTO SPRINKLER
t2	MOTOPOMPA (DIESEL) IMPIANTO SPRINKLER
p	SERBATOIO AZOTO
g	GRUPPO ELETTROGENO
f	GRUPPI FRIGO CARRIER
e	SERBATOIO GASOLIO PER GRUPPI ELETTROGENI
m	CABINA ELETTRICA N.2
n	CABINA ELETTRICA N.1
i	CABINA DI SMISTAMENTO
l	CABINA ENEL
v	POMPE PER IL VUOTO
x	ISOLA ECOLOGICA

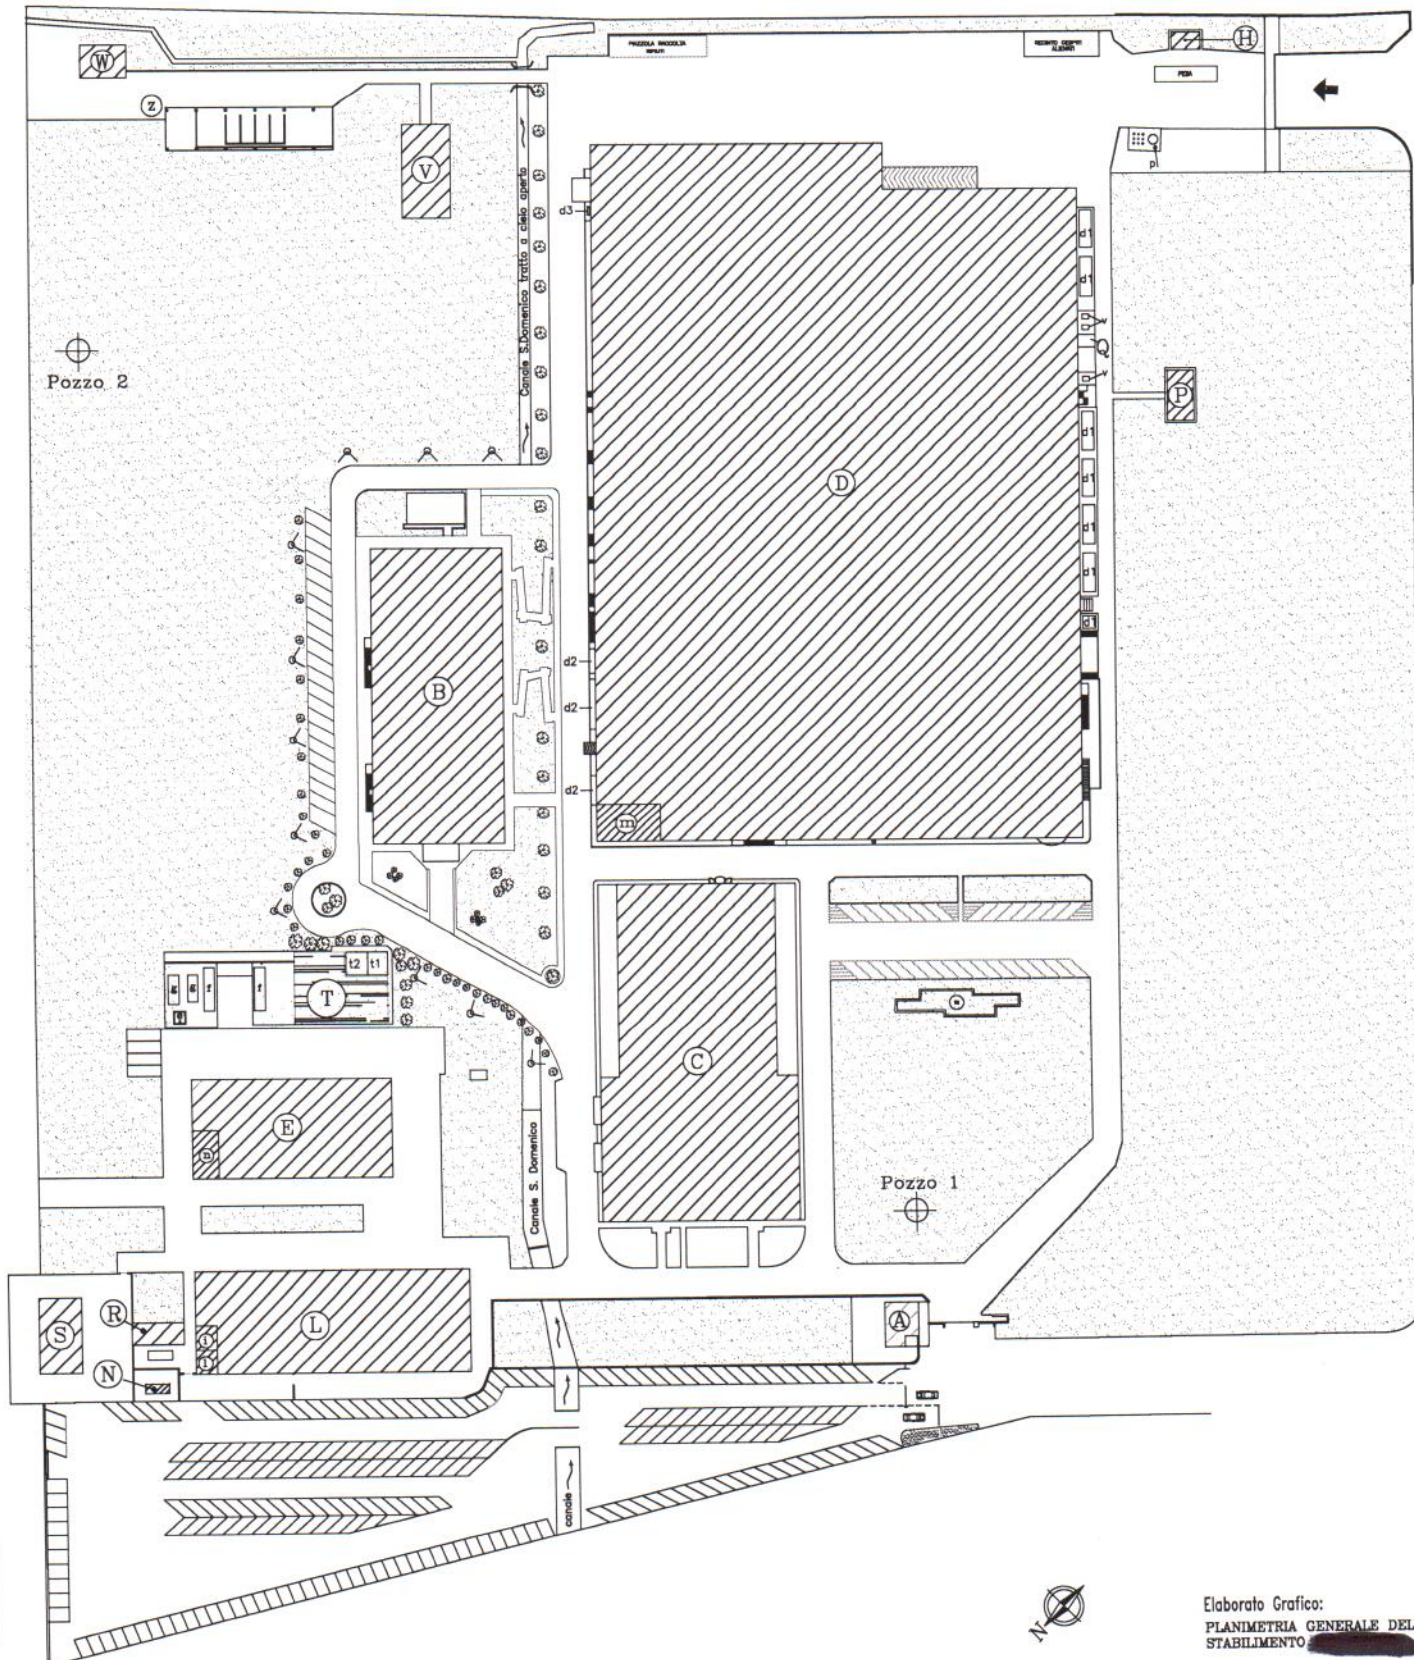

Elaborato Grafico:
 PLANIMETRIA GENERALE DELLO
 STABILIMENTO