

Agenzia delle Entrate
CATASTO FABBRICATI
Ufficio Provinciale di
Milano

Dichiarazione protocollo n. MI0792866 del 09/12/2015

Planimetria di u.i.u. in Comune di Rho

Via Giuseppe Sirtori

civ. 45/C

Identificativi Catastali:

Sezione:

Foglio: 4

Particella: 692

Subalterno: 703


Compilata da:
Pullano MassimoIscritto all'albo:
Geometri

Prov. Milano


N. 08653

Scheda n. 1 Scala 1:200

PIANO PRIMO
H=3.00

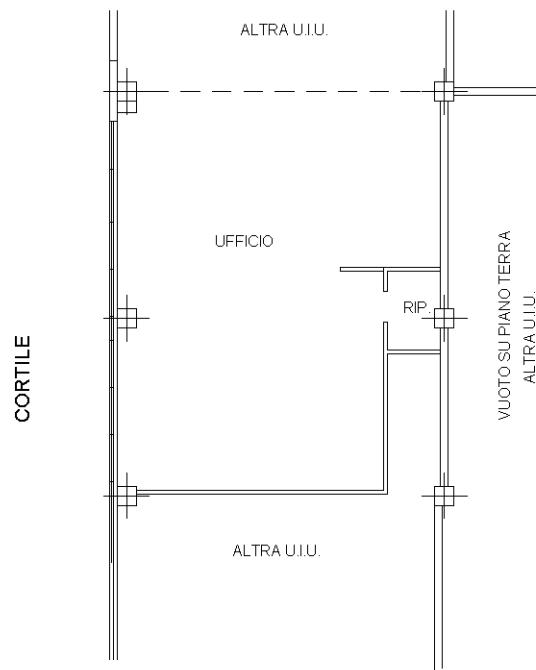

Catastro dei Fabbricati - Situazione al 05/09/2018 - Comune di RHO (H264) - < Foglio: 4 - Particella: 692 - Subalterno: 703 >
Busta 01

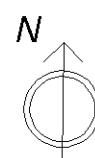

Ultima planimetria in atti

Data: 05/09/2018 - n. T192882 - Richiedente: BVSFNC62C63F2050

Totale schede: 1 - Formato di acquisizione: A4(210x297) - Formato stampa richiesto: A4(210x297)