


**ALLEGATO 5**  
Documentazione catastale

**Corpo A e B**

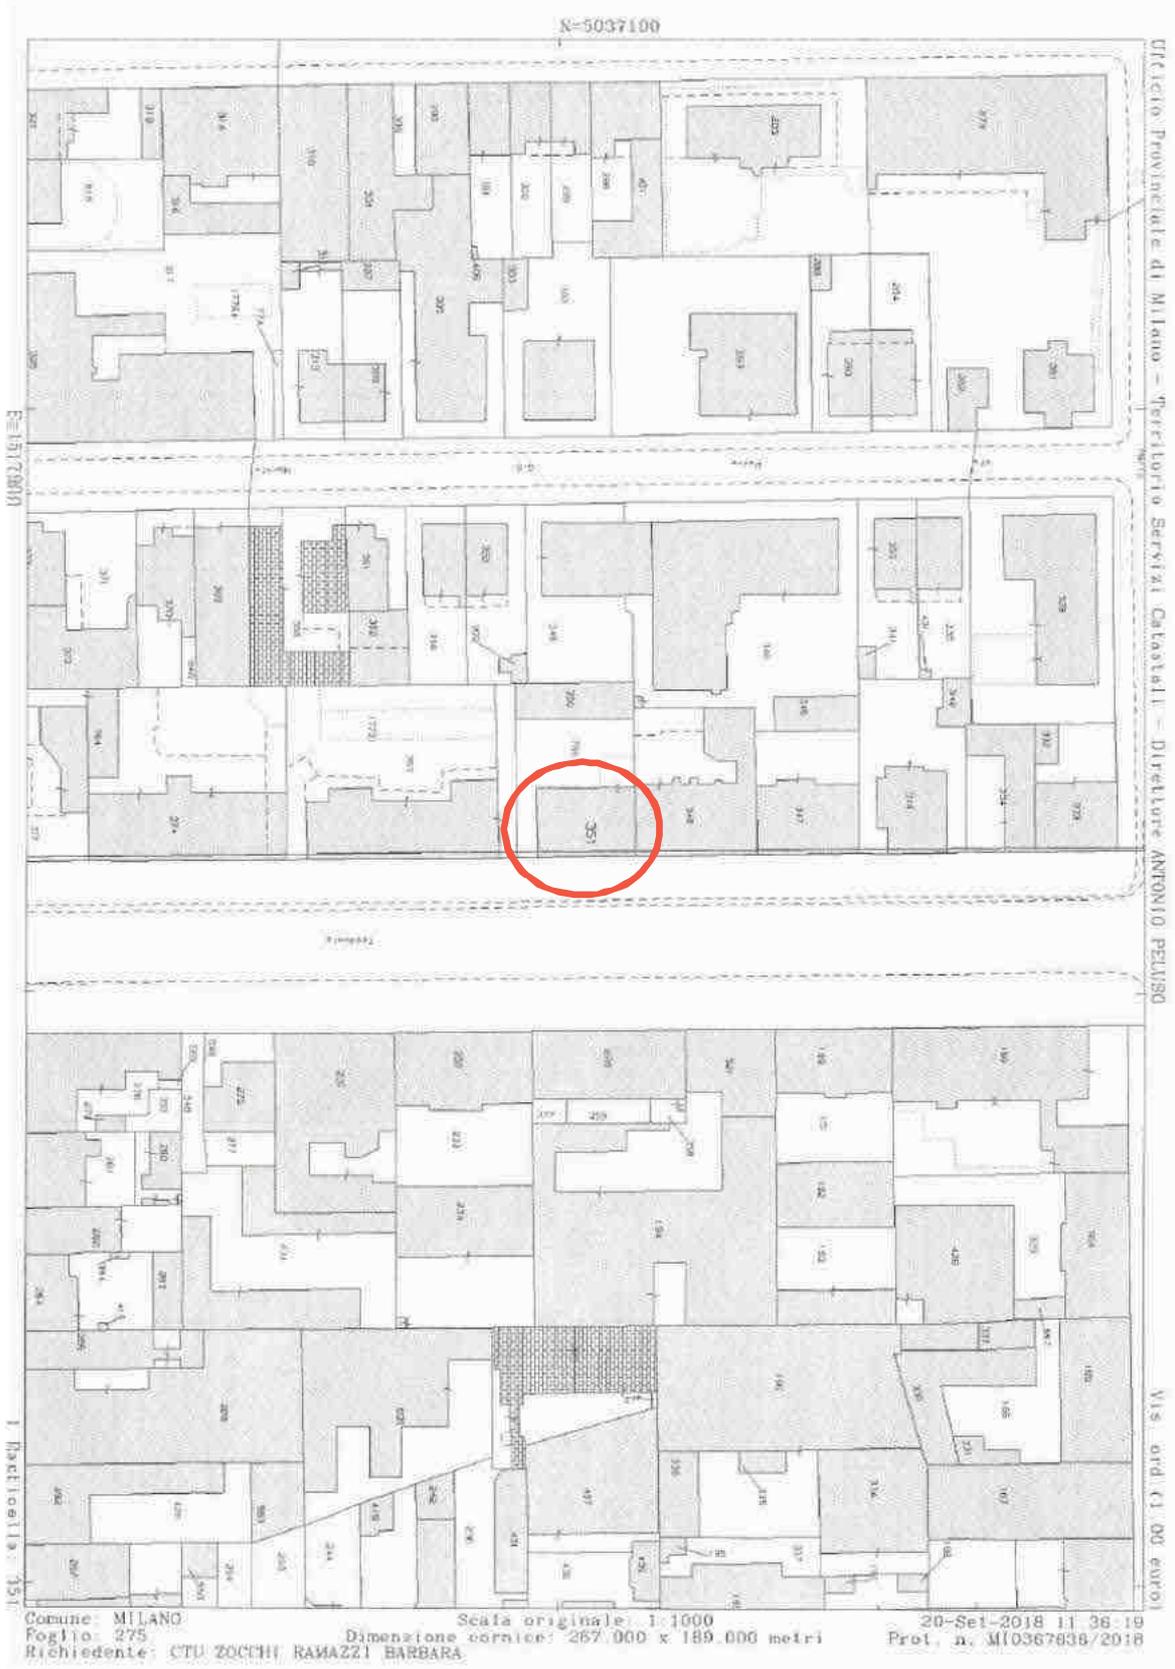

Data presentazione: 29/04/1971 - Data: 20/09/2018 - n. MB0367645 - Richiedente TRIBUNALE ORDINARIO DI MILANO - Ultima Planimetria in atti

2009/09/2018  
E. 297/18

276796

Mod. B (Nuovo Catasto Edilizio Urbano)

# NUOVO CATASTO EDILIZIO URBANO

3.000 21/01/2018 11.000000000000000000


Planimetria dell'immobile situato nel Comune di MILANO

VIA TEODOSIO, 61

Dati LAZZERI PIETROGIUSEPPE S LAZZERI GIORGIO

Allegata alla dichiarazione presentata all'Ufficio Tecnico Erariale di MILANO

SEDE C N. 0057742

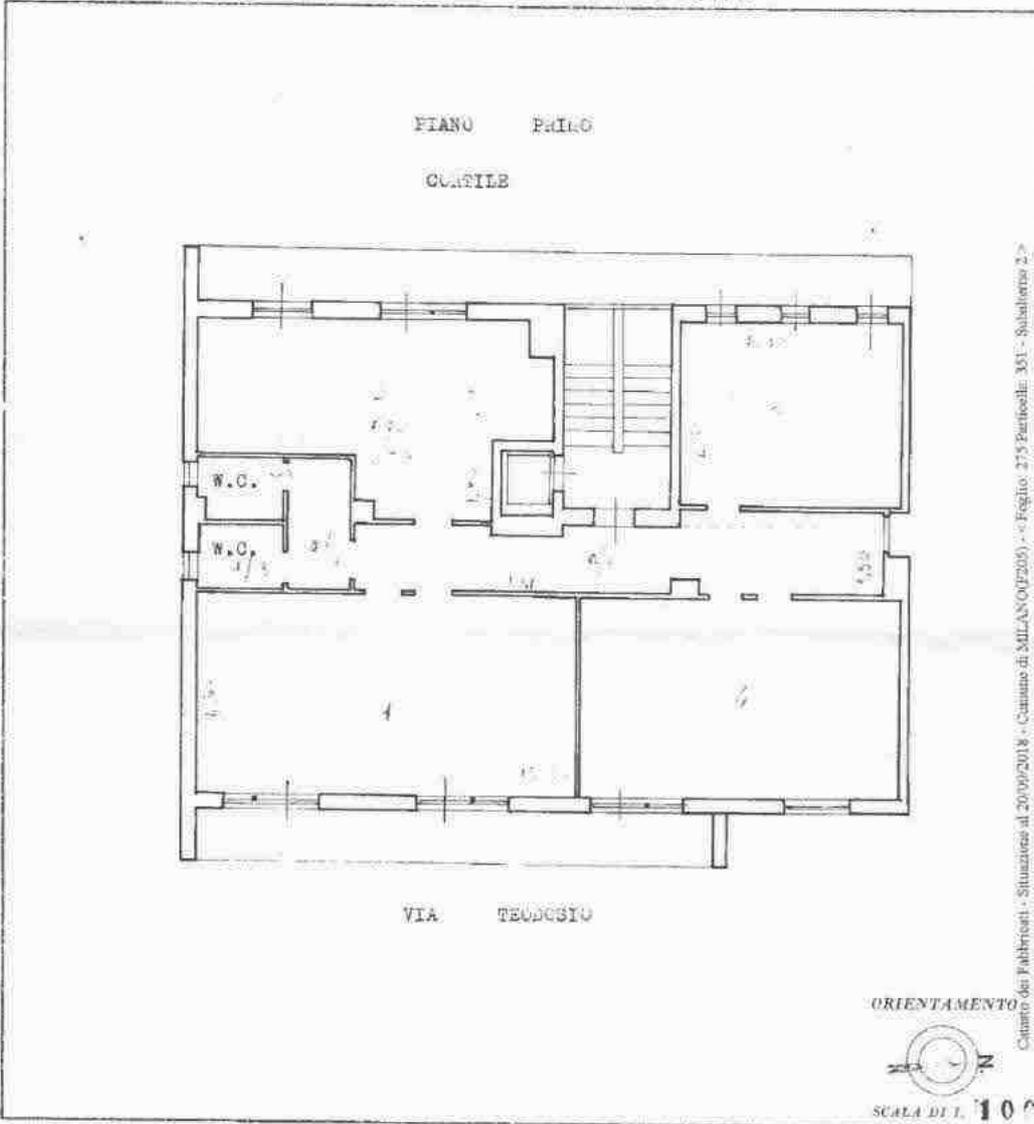

Ufficio di Fabbricati - Situazione al 20/09/2018 - Comune di MILANO (OP2018) - Foglio 275 Particelle 351 - Subalterno 27

SPAZIO RISERVATO PER LE ANNOTAZIONI D'UFFICIO

DATA  
PROT. N°

29 APR 1971

Completata dal 1° Ing. Giorgio Massera

Incarico all'Albo degli Ingegneri della Provincia di Milano

24 APR 1971

Stampa dell'Ufficio di Fabbricati

Data: 20/09/2018 - n. MI0367651 - Richiedente CTU ZOCCHI RAMAZZI BARBARA - Ultima Planimetria in atti

**Agenzia del Territorio  
CATASTO FABBRICATI  
Ufficio Provinciale di  
Milano**

Dichiarazione protocollo n. MI0405834 del 24/05/2012

Planimetria di u.i.u. in Comune di Milano

Via Teodosio

civ. 61

Identificativi Catastali:

Sezione:

Foglio: 275

Particella: 351

Subalterno: 701

Compilata da:

Camporeale Amedeo Paolo

Iscritto all'albo:

Architetti


Prov. Como

N. 2246

Scheda n. 1

Scala 1:200


PIANO 2 SOTTERRANEO

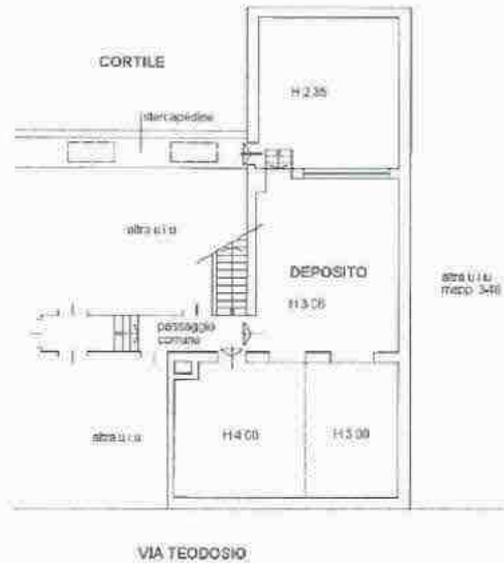

Catasto dei Fabbricati - Situazione al 20/09/2018 - Comune di MILANO (F205) - < Foglio: 275 Particella: 351 - Subalterno 701 > - Immobiliare graffiato  
VIA TEODOSIO n. 61 piano: S2,

Data: 20/09/2018 - n. MI0367651 - Richiedente CTU ZOCCHI RAMAZZI BARBARA - Ultima Planimetria in atti  
Tot. schede: 1 - Formato di acq.: A4(210x297) - Fatti di scala: 1:1



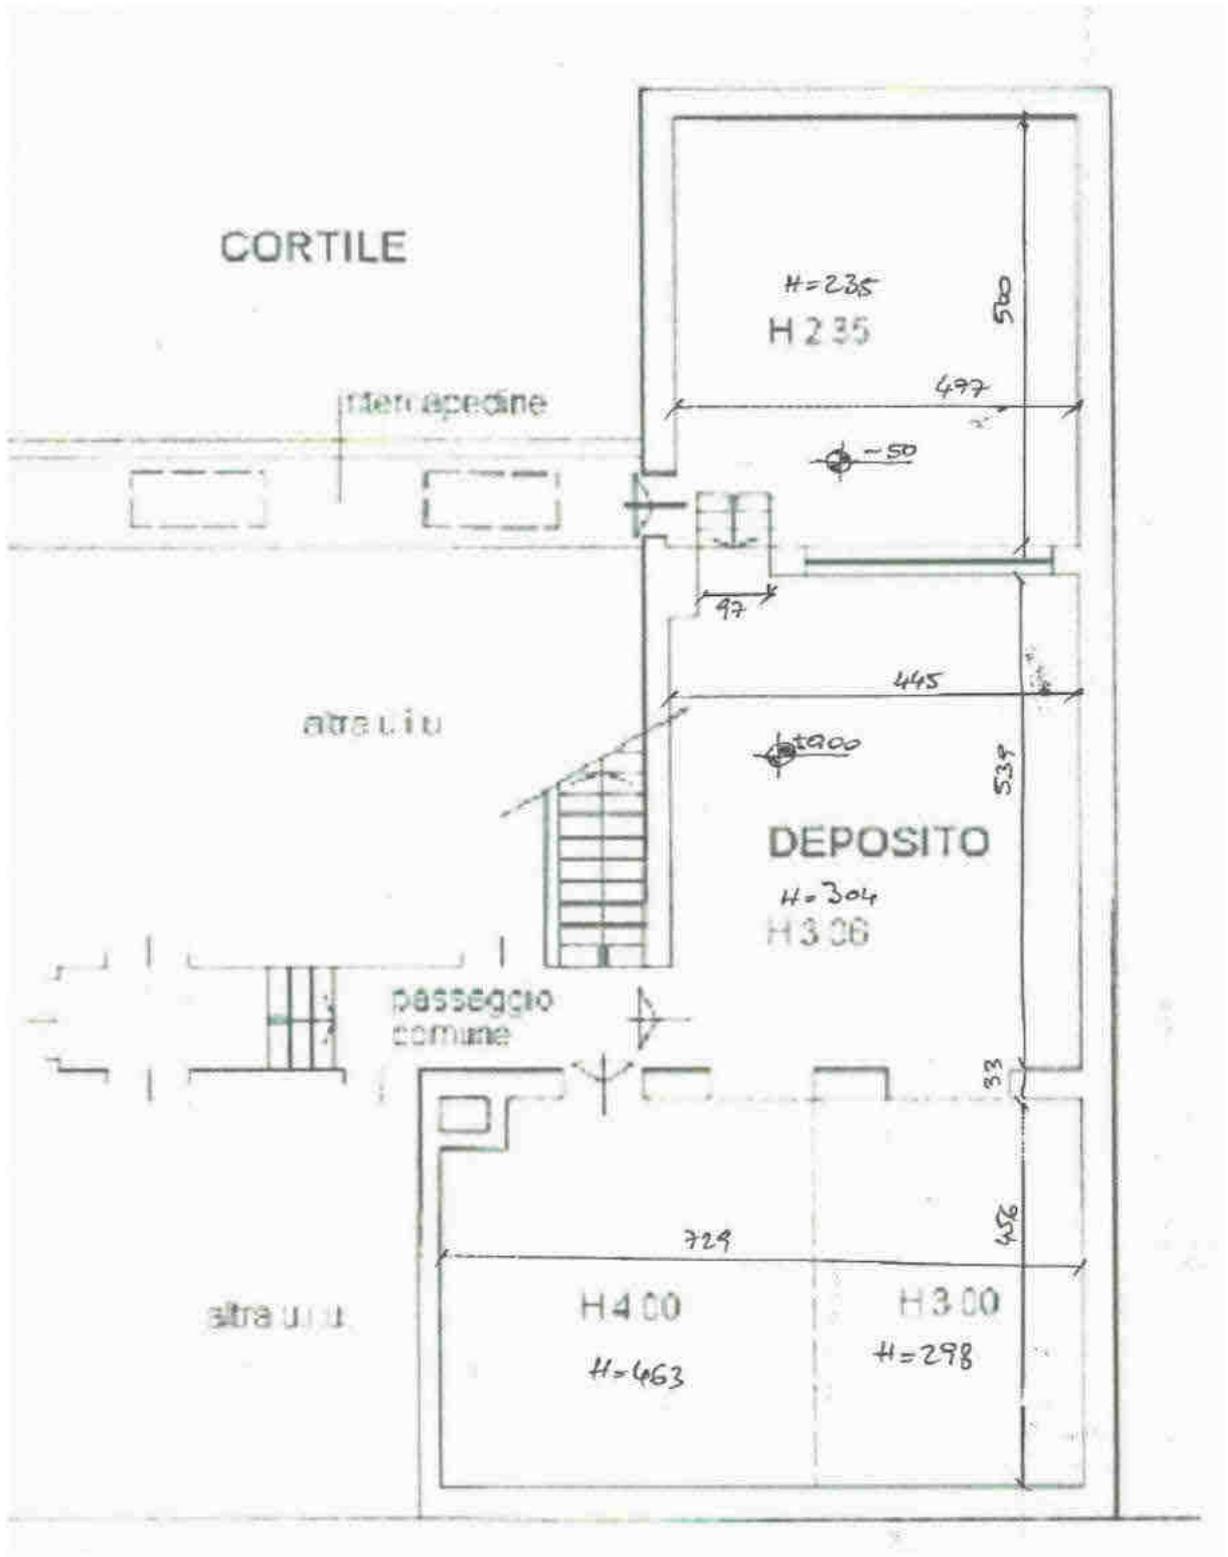

FUORI SCALA

