
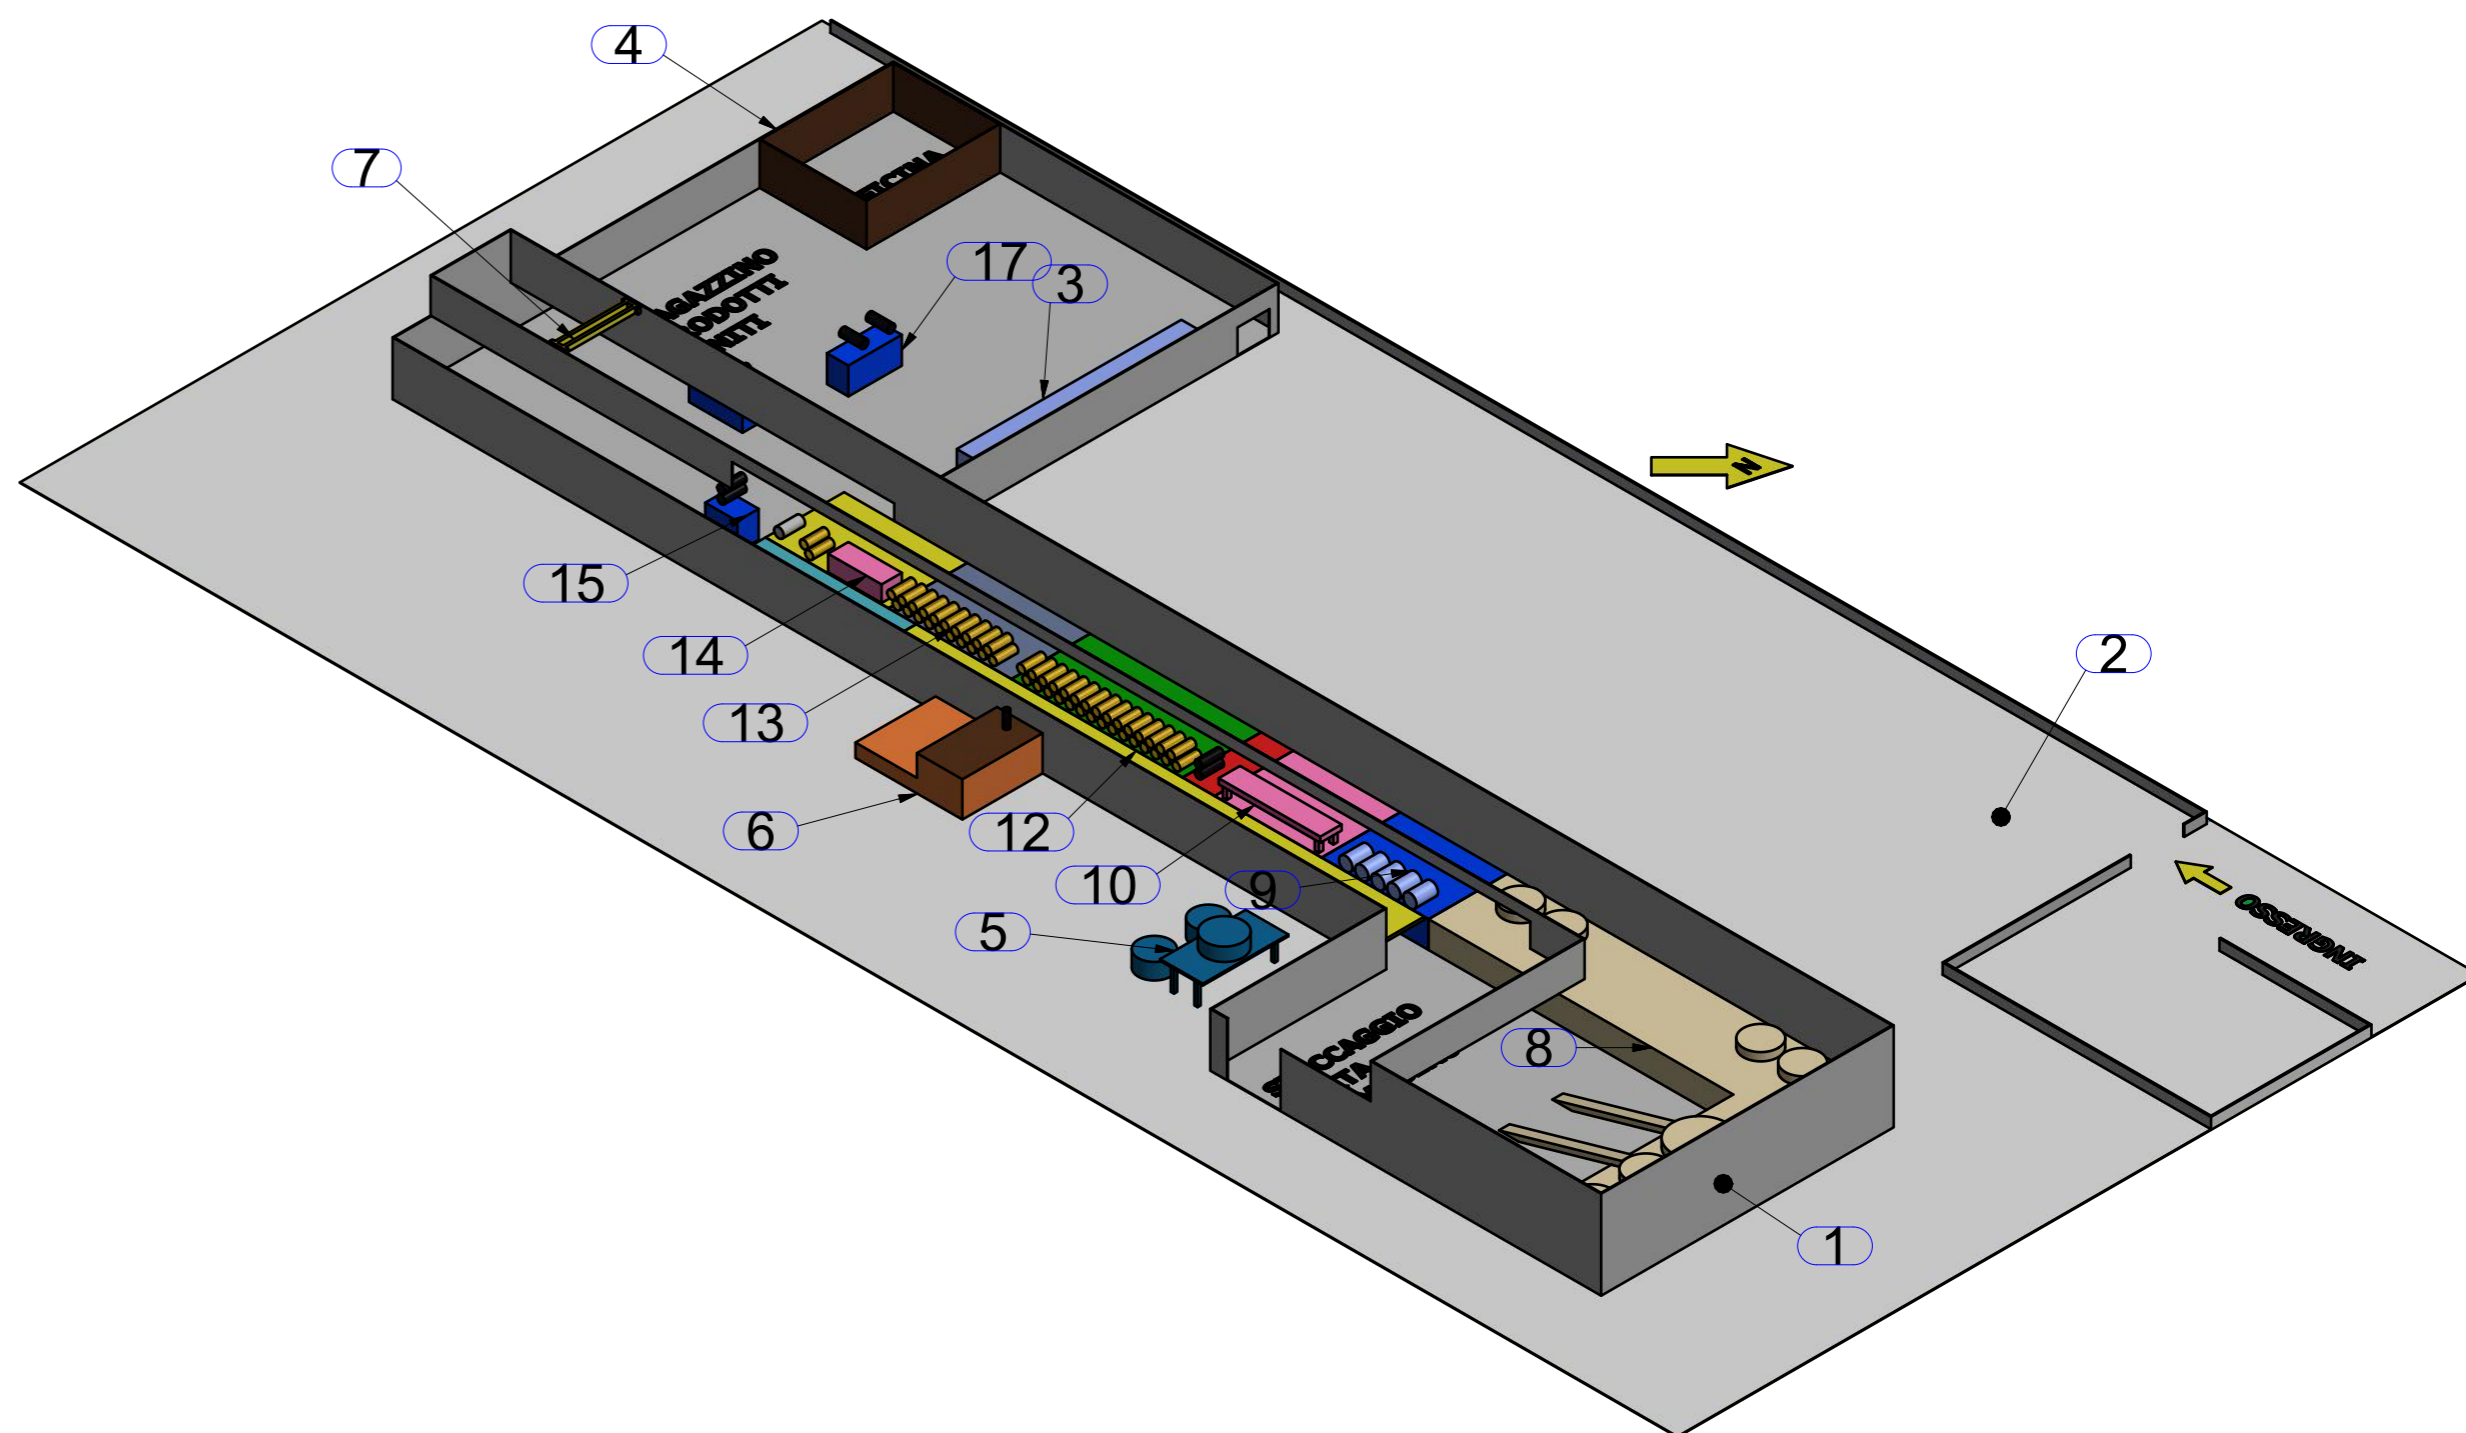
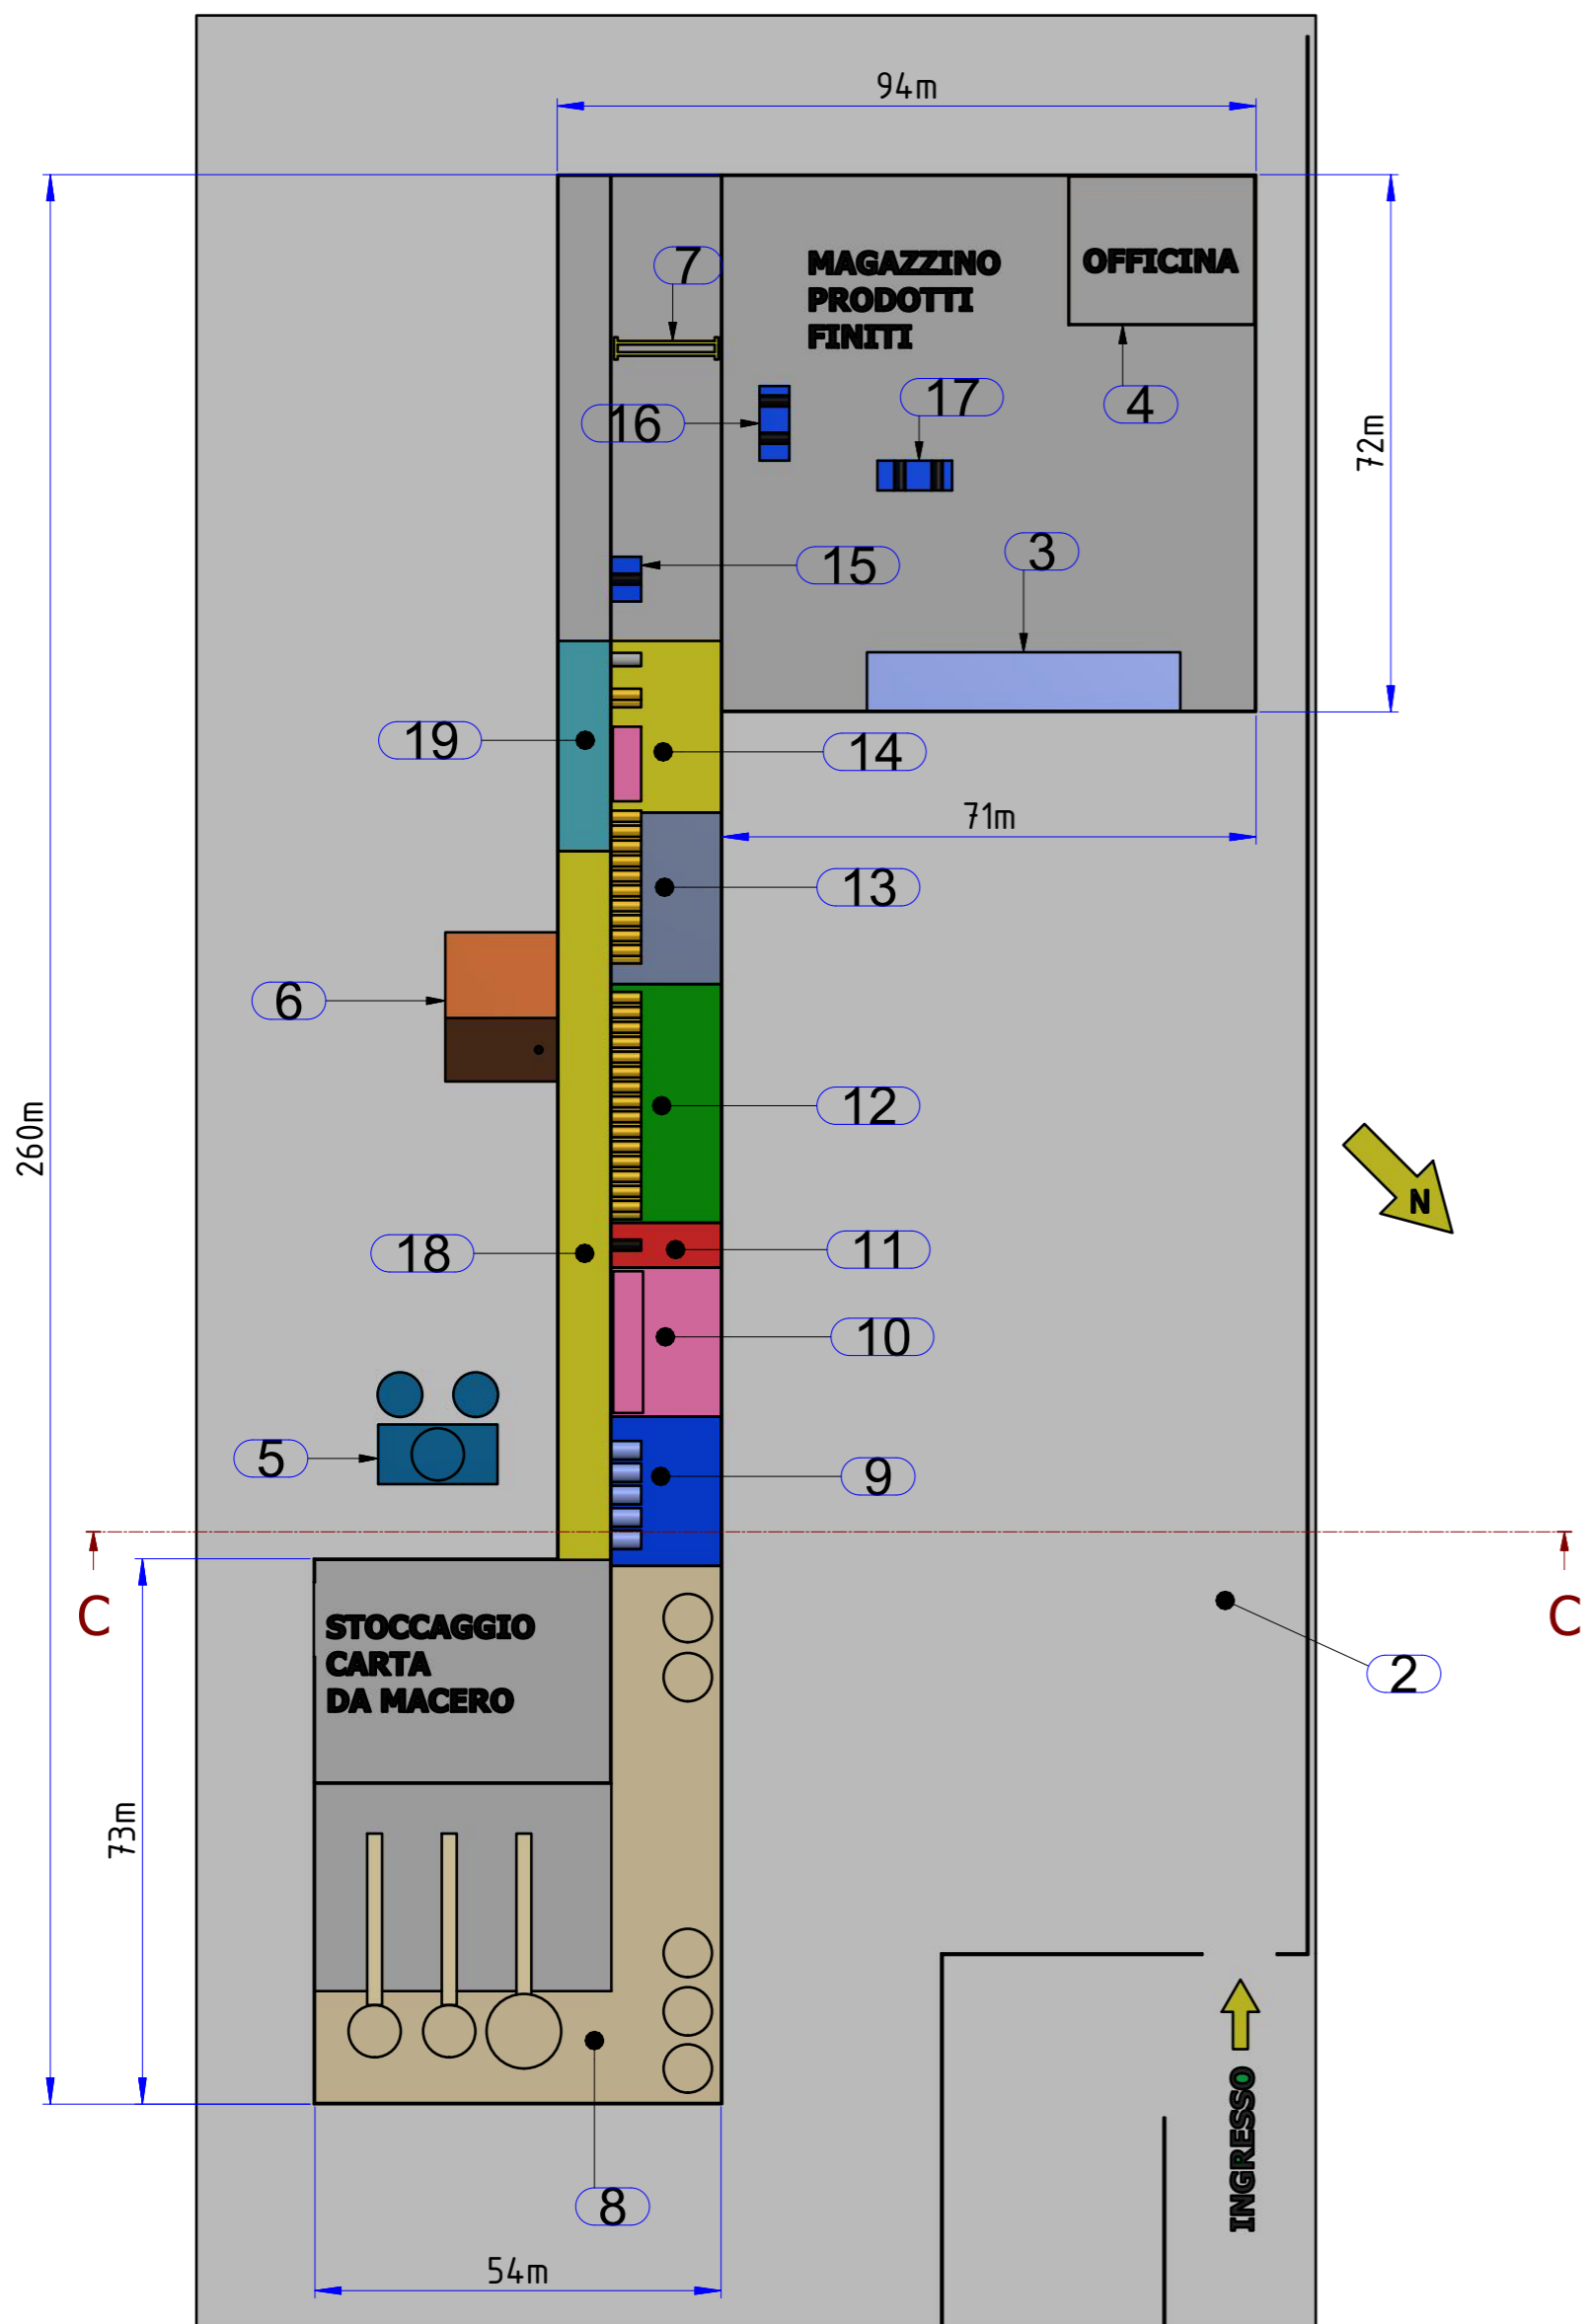
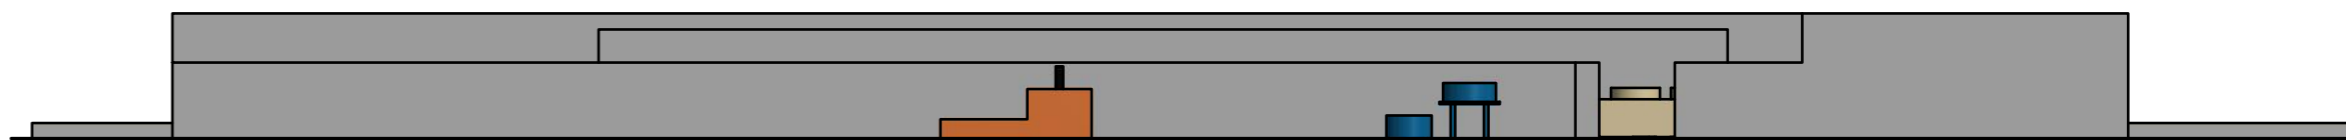


SEZ. C-C ( 1 :1000 )

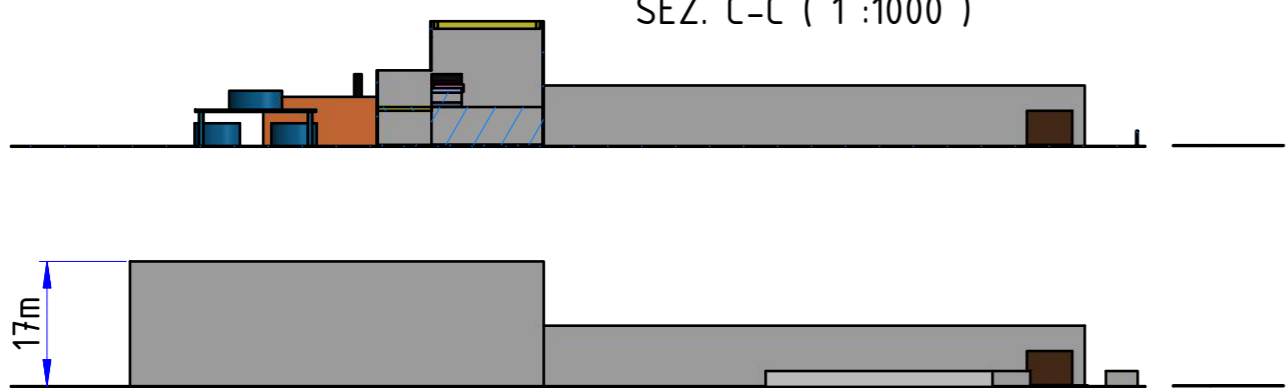

19	PRG00030-19	PREPARAZIONE PATINE	1	
18	PRG00030-18	AREA QUADRI Elett. PRINCIPALI	1	
17	PRG00030-17	LINEA IMBALLAGGIO	1	
16	PRG00030-16	LINEA DI TAGLIO	1	
15	PRG00030-15	RIBOBINATRICE	1	
14	PRG00030-14	SEZIONE PATINA RAFFREDD. AVVOLG.	1	
13	PRG00030-13	SEZIONE POST-SECCHERIA	1	
12	PRG00030-12	SEZIONE PRE-SECCHERIA	1	
11	PRG00030-11	SEZIONE PRESSE	1	
10	PRG00030-10	SEZIONE TAVOLA PIANA	1	
9	PRG00030-9	SEZIONE FORMERS IN TONDO	1	
8	PRG00030-8	SEZIONE PREPARAZIONE IMPASTI	1	
7	PRG00030-7	GRU A PIONTE BITRAVE MISIA 10T	1	
6	PRG00030-6	CENTRALE TERMICA	1	
5	PRG00030-5	IMPIANTO TRATTAMENTO ACQUE	1	
4	PRG00030-4	OFFICINA	1	
3	PRG00030-3	UFFICI	1	
2	PRG00030-2	TERRENO	1	
1	PRG00030-1	FABBRICATO	1	
Pos.	Codice	Descrizione	Q.tà	Note

Progettato da admin	Controllato da	Approvato da	Data 31/03/2018	Peso
Ing. Rossano Fravezzi via Dolomiti 48 - 37132 - Verona		DESCRIZIONE SCHEMA STABILIMENTO CARTONSARDA		
Codice PRG000300	Revisione	Foglio 1 / 1		

ALLEGATO A1 rev0