


**TRIBUNALE CIVILE DI ROMA
SEZIONE FALLIMENTARE**

Fallimento n°	667/2017
A carico di	Ing. Nino Ferrari Impresa Costruzioni Generali S.r.l.
G.D.	Dott. Marco Genna
Curatore	Dott.ssa Lorena Di Cesare

RELAZIONE DI CONSULENZA TECNICA

ALLEGATO N. 2

ESTRATTO DI MAPPA

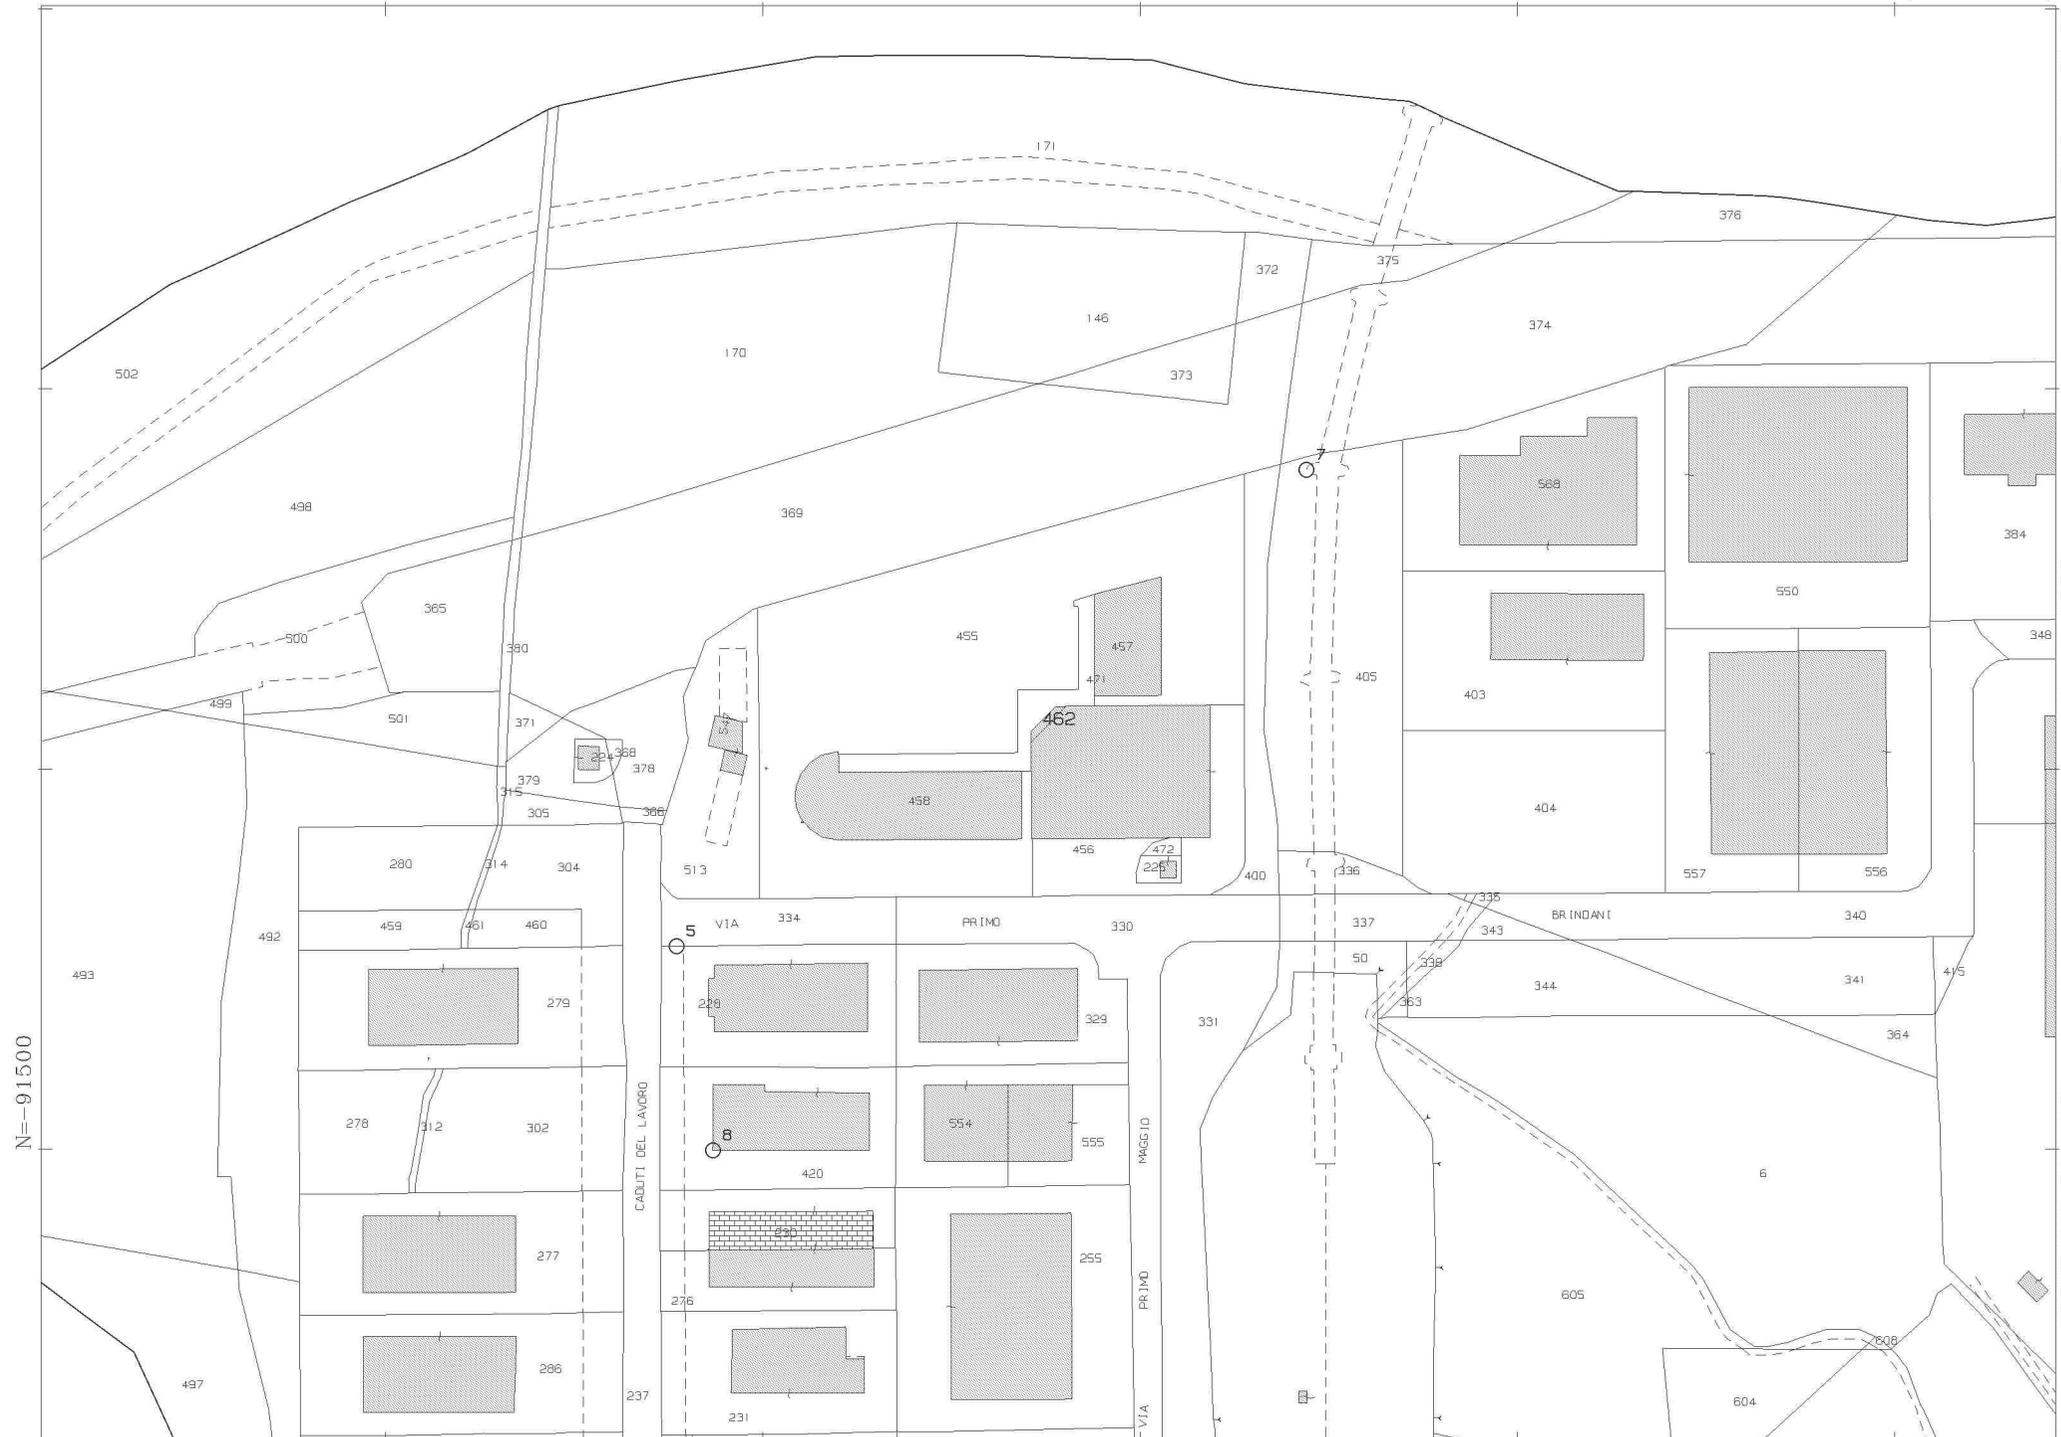

N=-91500

E=21900

1 Particella: 462

Comune: BORGHO VAL DI TARO
 Foglio: 88
 Dimensione cornice: 534.000 x 378.000 metri
 Scala originale: 1:2000
 7-Giu-2018 16:28:52
 Prot. n. T295072/2018