

**TRIBUNALE CIVILE DI ROMA
SEZIONE FALLIMENTARE**

Fallimento n°

667/2017

A carico di

Ing. Nino Ferrari Impresa Costruzioni Generali S.r.l.

G.D.

Dott. Marco Genna

Curatore

Dott.ssa Lorena Di Cesare

RELAZIONE DI CONSULENZA TECNICA


ALLEGATO N. 4

ELABORATO PLANIMETRICO

**Agenzia del Territorio
CATASTO FABBRICATI
Provincia di Parma**

Ultima planimetria in atti NORD

Data: 07/06/2018 - n. T296801 - Richiedente: Telematico
Totale schede: 448 - Formato di acquisizione: A3(297x420) - Formato stampa richiesto: A4(210x297) - Fattore di scala non utilizzabile

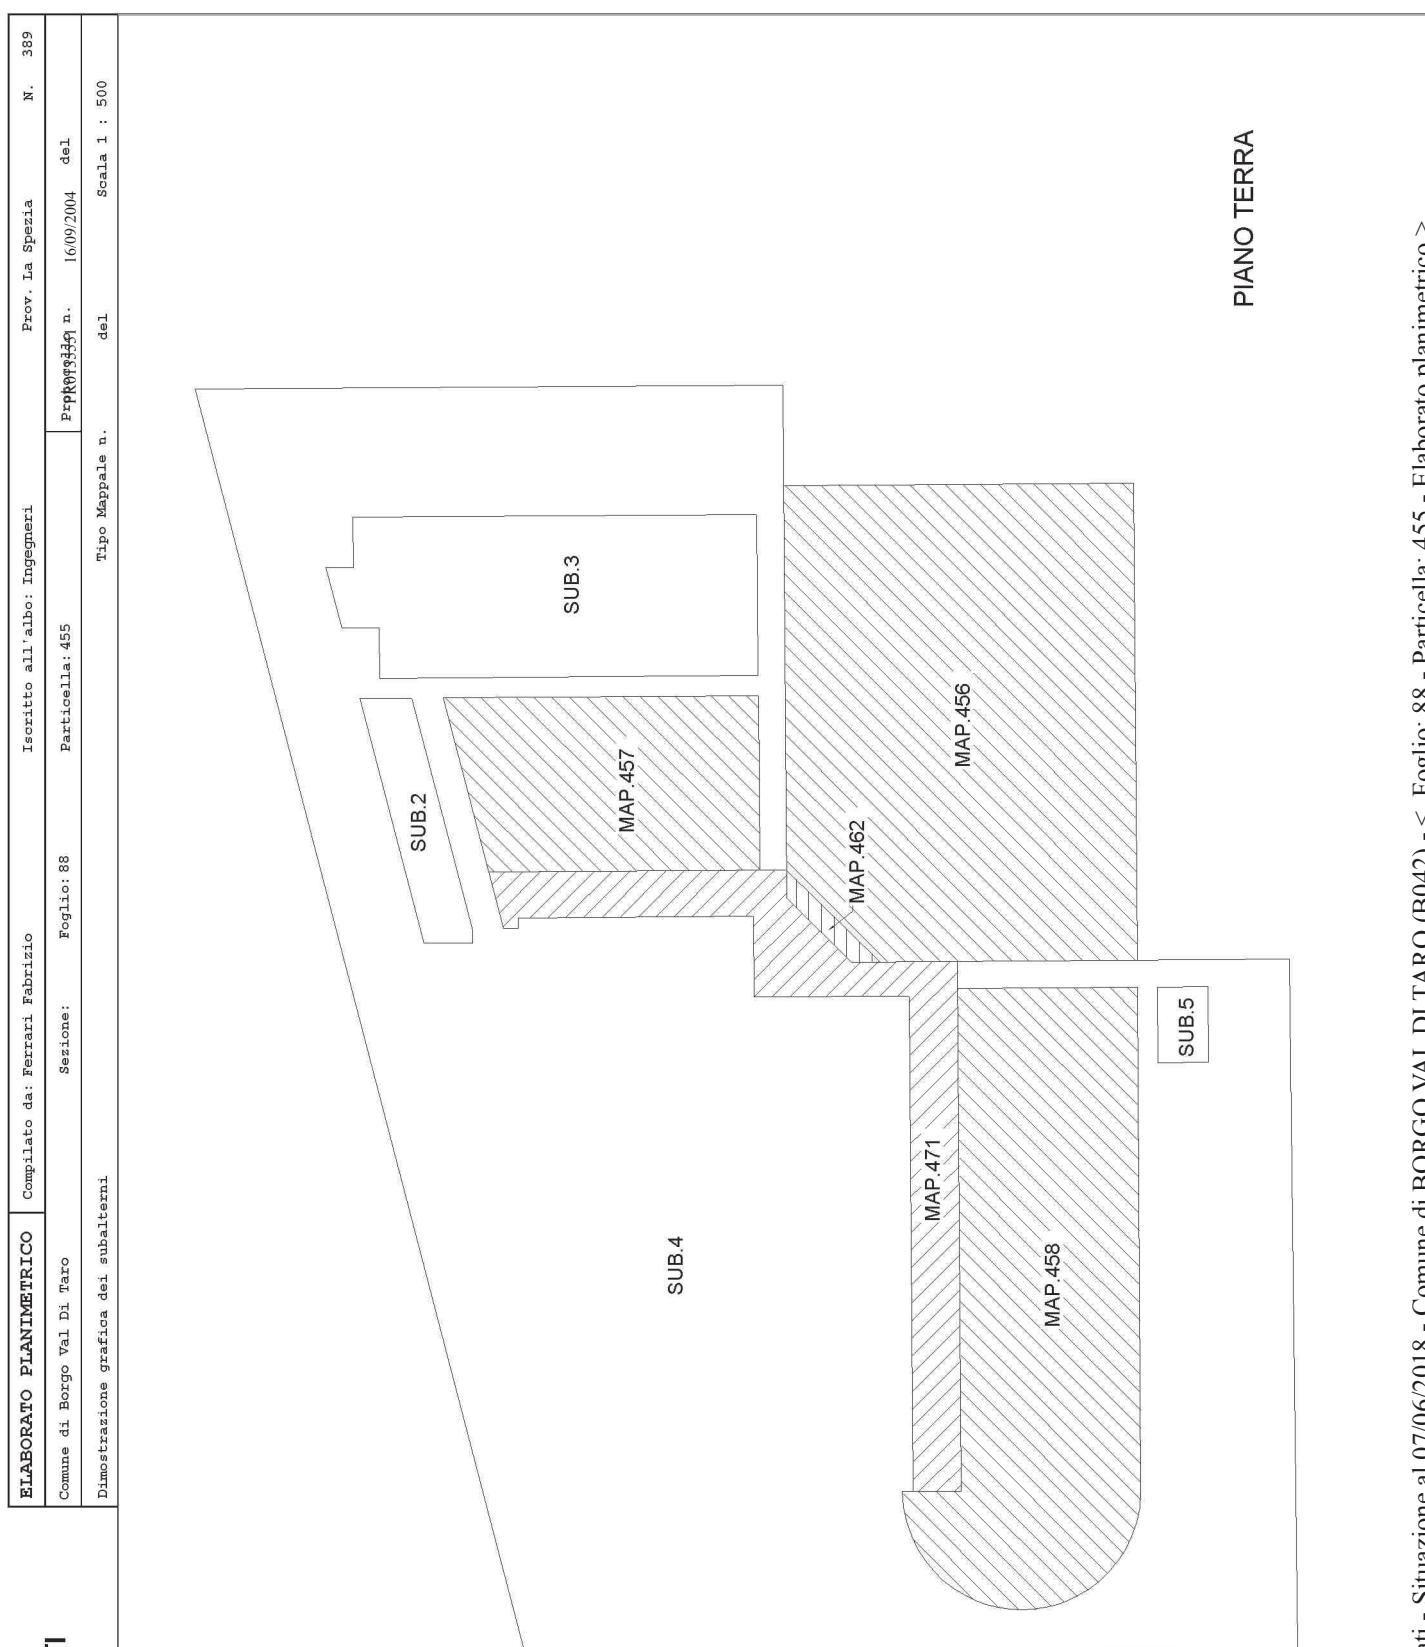

PIANO TERRA