

**TRIBUNALE CIVILE DI ROMA
SEZIONE FALLIMENTARE**

Fallimento n°	667/2017
A carico di	Ing. Nino Ferrari Impresa Costruzioni Generali S.r.l.
G.D.	Dott. Marco Genna
Curatore	Dott.ssa Lorena Di Cesare

RELAZIONE DI CONSULENZA TECNICA

ALLEGATO N. 5

PLANIMETRIA CATASTALE P.LLA 462

MODULARIO
F. rig. rend. 497




MINISTERO DELLE FINANZE
DIPARTIMENTO DEL TERRITORIO

CATASTO EDILIZIO URBANO (RDL 13-4-1939, n. 652)

MOD. BN (CEU)

LIRE
500


Planimetria di u.i.u. in Comune di **BORGOTARO** via **AREA ARTIG.-INDUSTRIALE** civ.

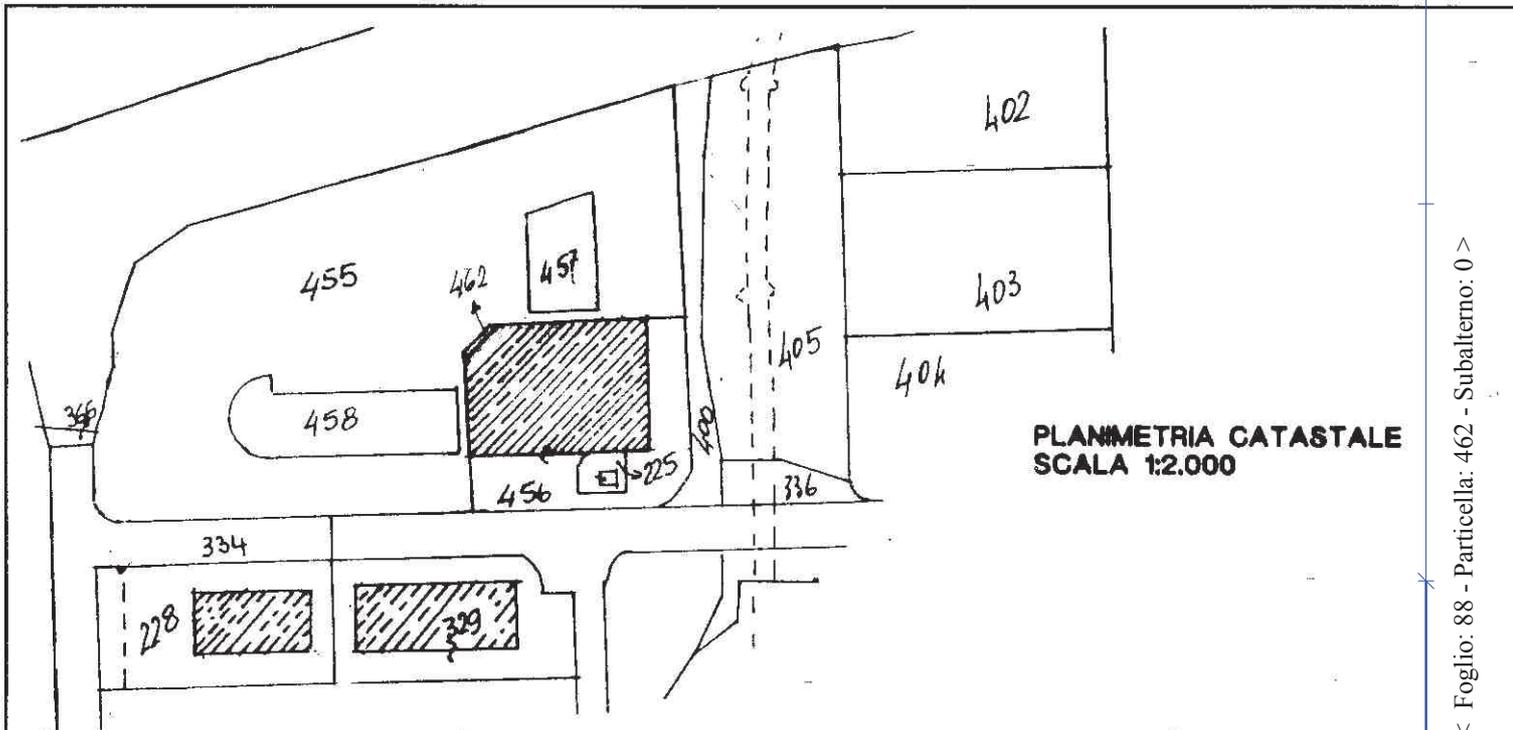


RAGIONI DITTA INTESTATA

PIANO TERRA

RAGIONI DITTA INTESTATA

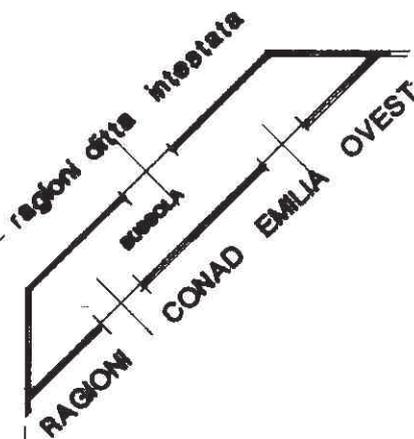

ORIENTAMENTO

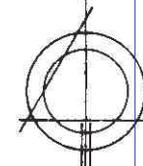

SCALA DI 1:2000

Dichiarazione di N.C.
Dichiarazione di variazione

Compilata dal **GEOMETRA**
(Titolo, cognome e nome)
OSVALDO SABADINI

RISERVATO ALL'URTO

4382

Data presentazione: 22/09/1997 - Data: 07/06/2018 - n. T369742 - Richiedente: GRTPLA69H23D976F

Totale schede: 88 - Formato di acquisizione: A4(210x297) - Formato stampa richiesto: A4(210x297)

F. n. **88** sub. **462**

Compilata dal **GEOMETRA**
iscritto all'albo de **PARMA** n. **1718**
della provincia di **PARMA**
data **16/09/1997** Firma *Osvaldo Sabadini*

22 SET. 1997

Catasto dei Fabbricati - Situazione al 07/06/2018 - Comune di BORGOTARO (B042) - Foglio: 88 - Particella: 462 - Subalterno: 0 >
Via PRIMO BRINDANI SNC piano: T;