


MOD. AN (CEU)
LIRE 400
CIV. 2

MINISTERO DELLE FINANZE
DIREZIONE GENERALE DEL CATASTO E DEI SS. TT. EE.
CATASTO EDILIZIO URBANO (RDL 13-4-1939, n. 652)
Planimetria di u.i.u. in Comune di **CORSICO** via **SELLA**

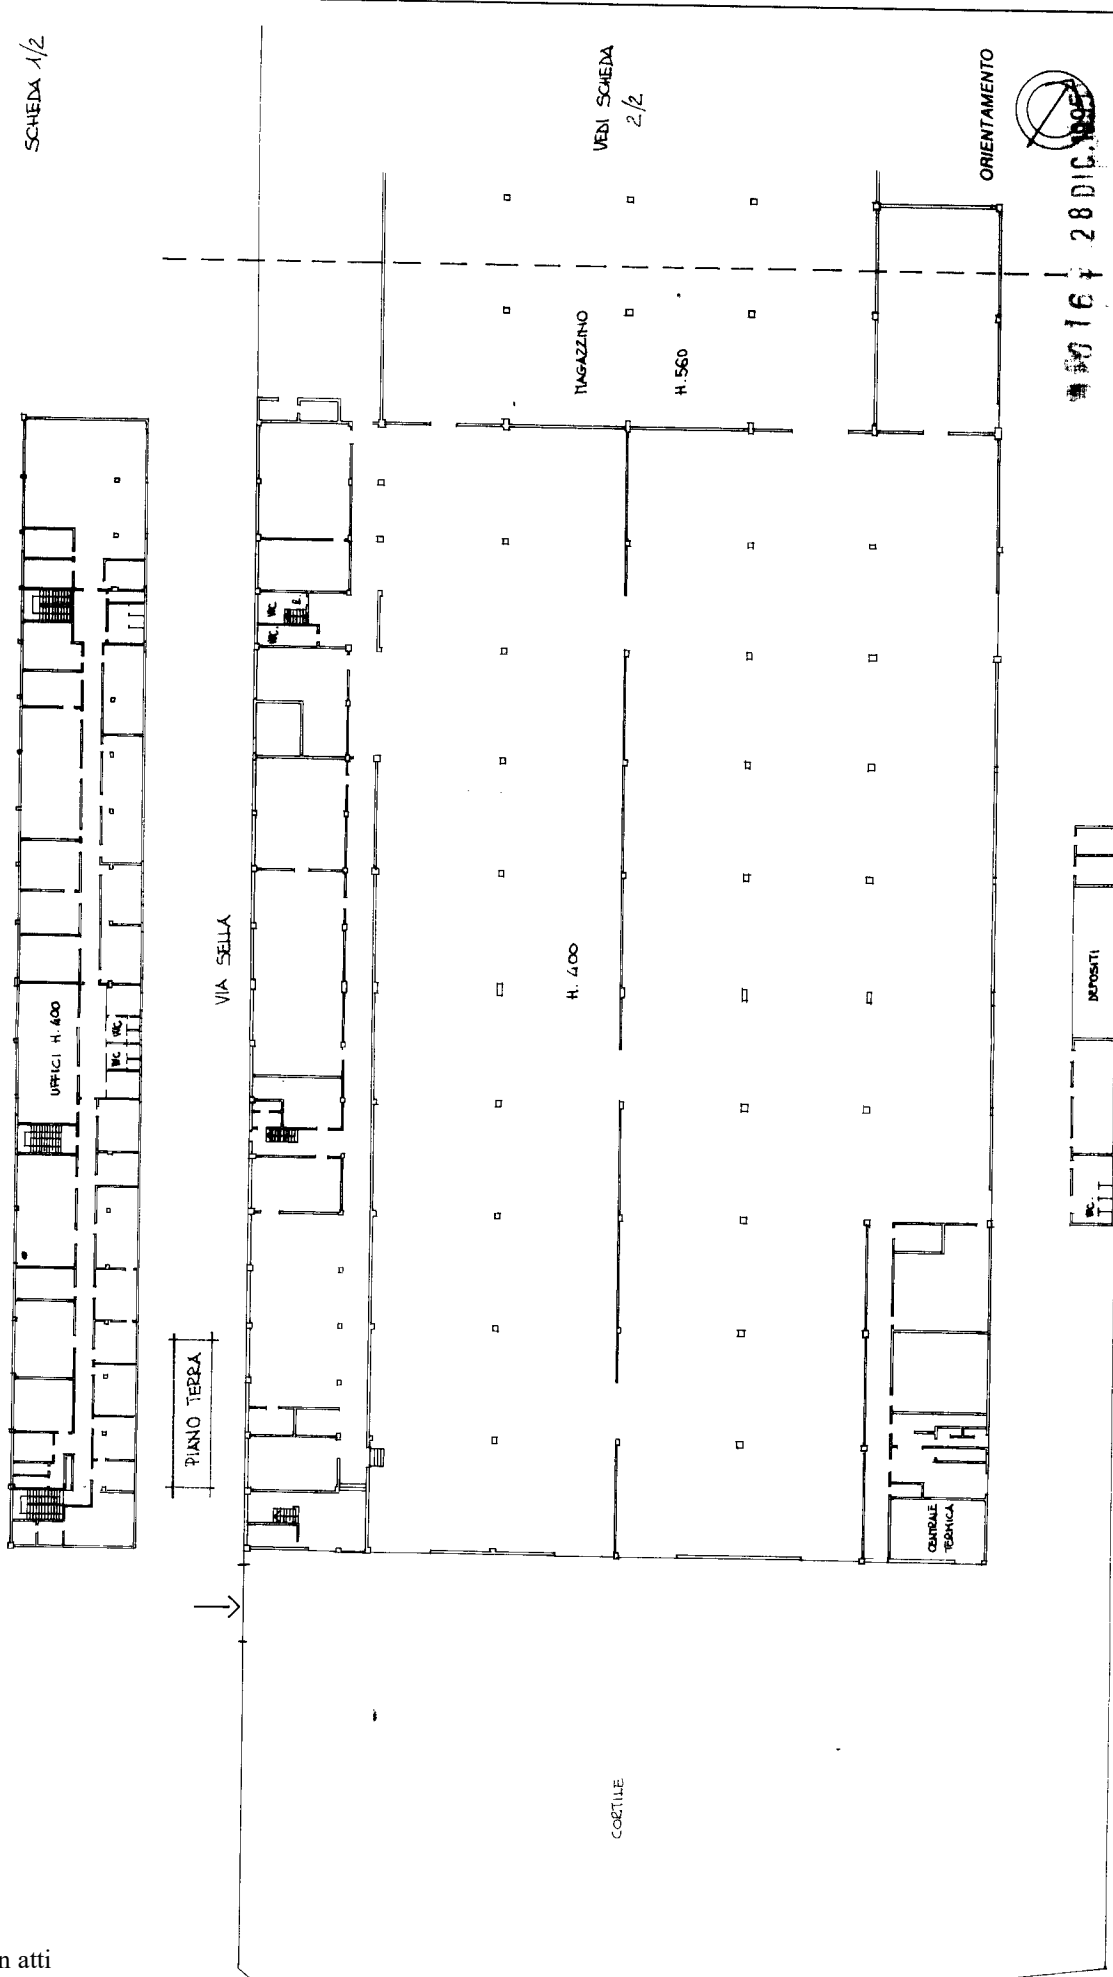

Stampa: 28 DIC 1995
SCALA DI 1:200
RISERVATO ALL'UFFICIO

Completata dal **DOT. ARCH. DOMENICO CARLO** (filio, cognome e nome)
iscritto all'albo de **ARCHITETTI MILANO** (cognome/provincia di MILANO) n. **5432**
data **22/12/95** Firma: *Dom. Carlo*

Dichiarazione di N.C.
Denuncia di variazione
Identificativi catastali
F. n. **1/1** Sub **1/10/01**
Foglio: **1 - Particella: 8 - Subalterno: 0**

1447/1032

Ultima planimetria in atti

Catasto dei Fabbricati - Situazione al 02/12/2018 - Comune di CORSICO (D045) - VIA QUINTINO SELLA n. 2 piano: T-1;

MOD. AN (CEU)
LIRE
400


MINISTERO DELLE FINANZE
DIREZIONE GENERALE DEL CATASTO E DEI SS.TT.EE.
CATASTO EDILIZIO URBANO (RDL 13-4-1939, n. 652)



MODULARIO
F. 1/19 - rend. 400

Planimetria di u.i.u. in Comune di CORSICO via SELLA CIV. 2

SCHEDA 2/2

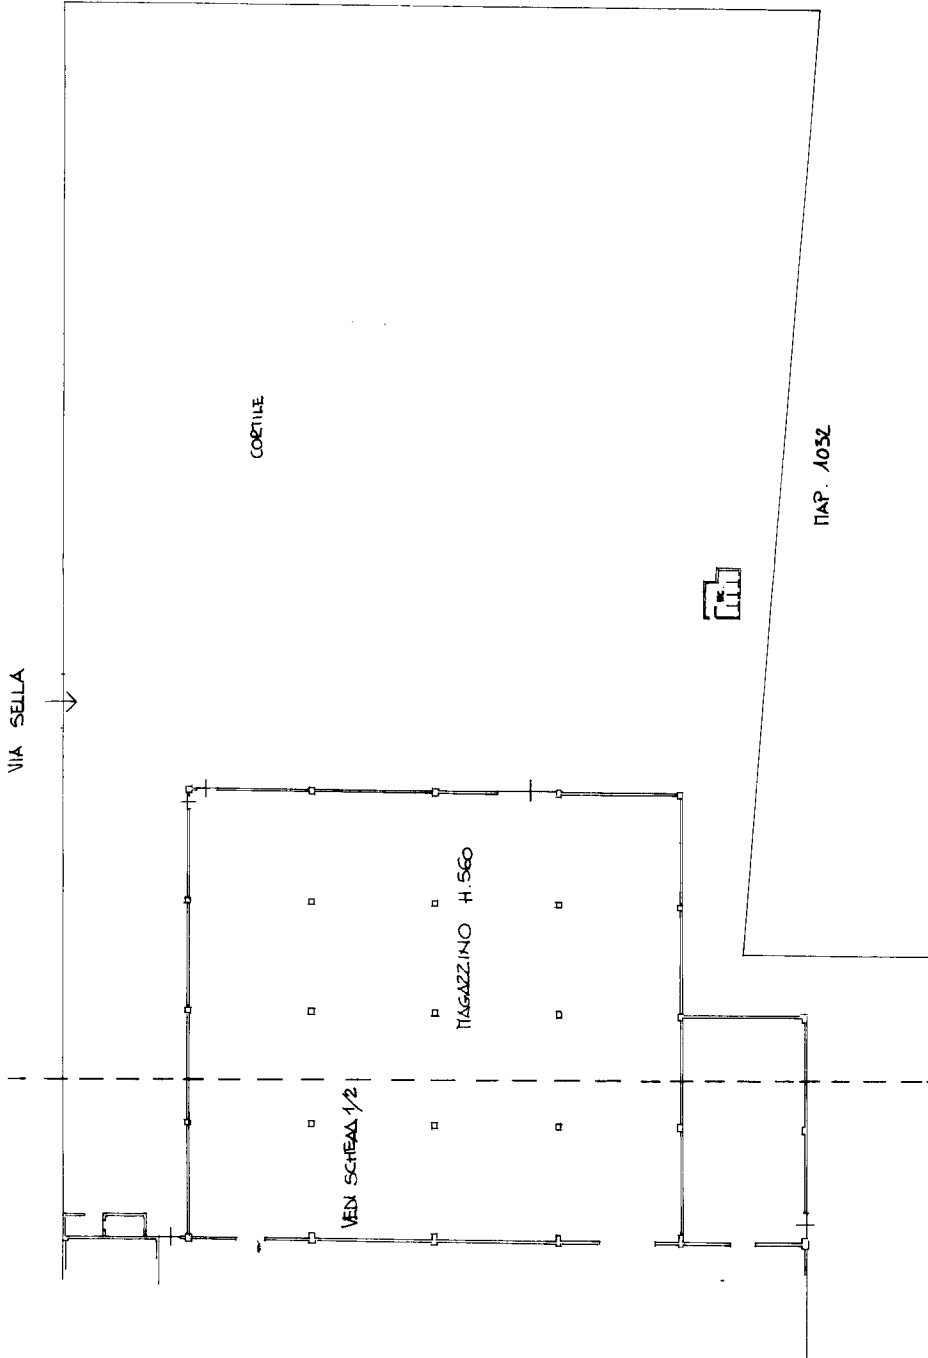

ORIENTAMENTO



2018 28 DIC 1995

SCALA DI 1:200

RISERVATO ALL'UFFICIO

Compilata dal DOTT. ARCH. BONASSOLI CARLO
iscritto all'albo de ARCHITETTI MILANO n. 5452
data 22/12/95
F. 1/19 SUB 100/01

Dichiarazione di N.C.
Denuncia di variazione
Identificativi catastali

Foglio: 1 - Particella: 8 - Subalterno: 0 > *Edilizia*

Catasto dei Fabbricati - Situazione al 02/12/2018 - Comune di CORSICO (D045)
VIA QUINTINO SELLA n. 2 piano: T-1;

Ultima planimetria in atti