

**Agenzia del Territorio
CATASTO FABBRICATI**
Ufficio provinciale di
Milano

Dichiarazione protocollo n. MI0765508 del 16/11/2005
Planimetria di u.i.u. in Comune di Piolteello
Via Pola


civ. 28

Identificativi Catastali:
Sezione: 6
Foglio: 6
Particella: 750
Subalterno: 702


Compilata da:
Ratti Vittorio
Iscritto all'albo:
Geometri
Prov. Milano N. 4485

Scheda n. 1 - Scala 1: 500


- LEGENDA:**
- A - CAPANNONE
 - B - SERVIZI
 - C - UFFICI
 - D - CANTINA
 - E - AUTORIMESSA

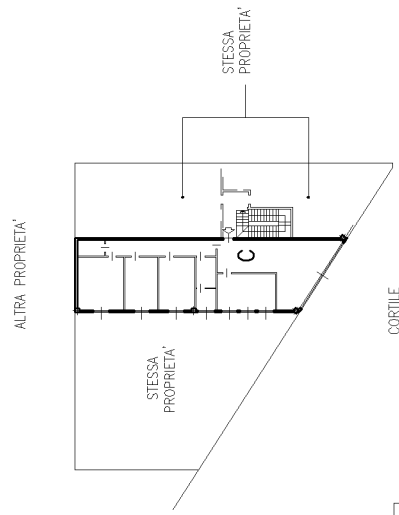

PIANO PRIMO
- H = 3.00 -

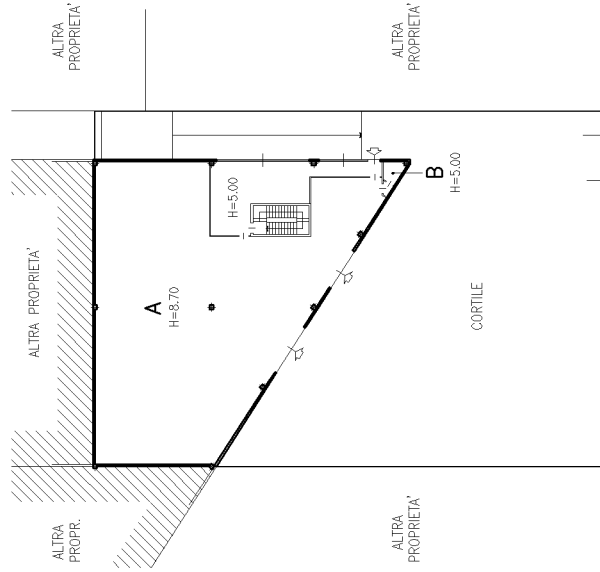

PIANO TERRA

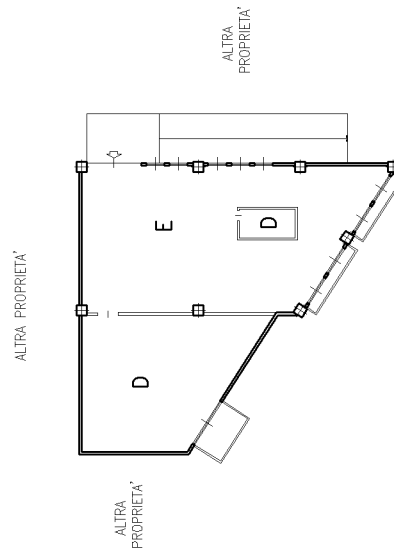

PIANO INTERRATO
- H = 2.40 -

