


ALLEGATI

ALL.1 – RELAZIONE FOTOGRAFICA

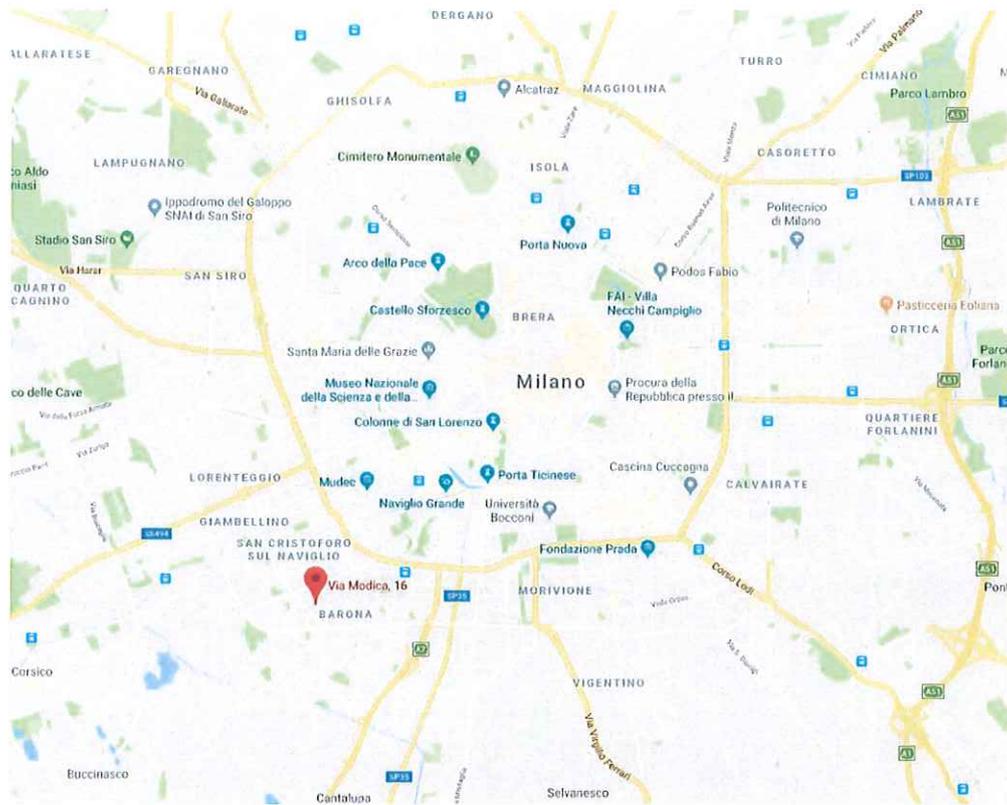

la mappa della città



Il fabbricato visto da via Modica



Il cortile di accesso al piano seminterrato



L'ingresso del laboratorio


L'interno del laboratorio






Il bagno



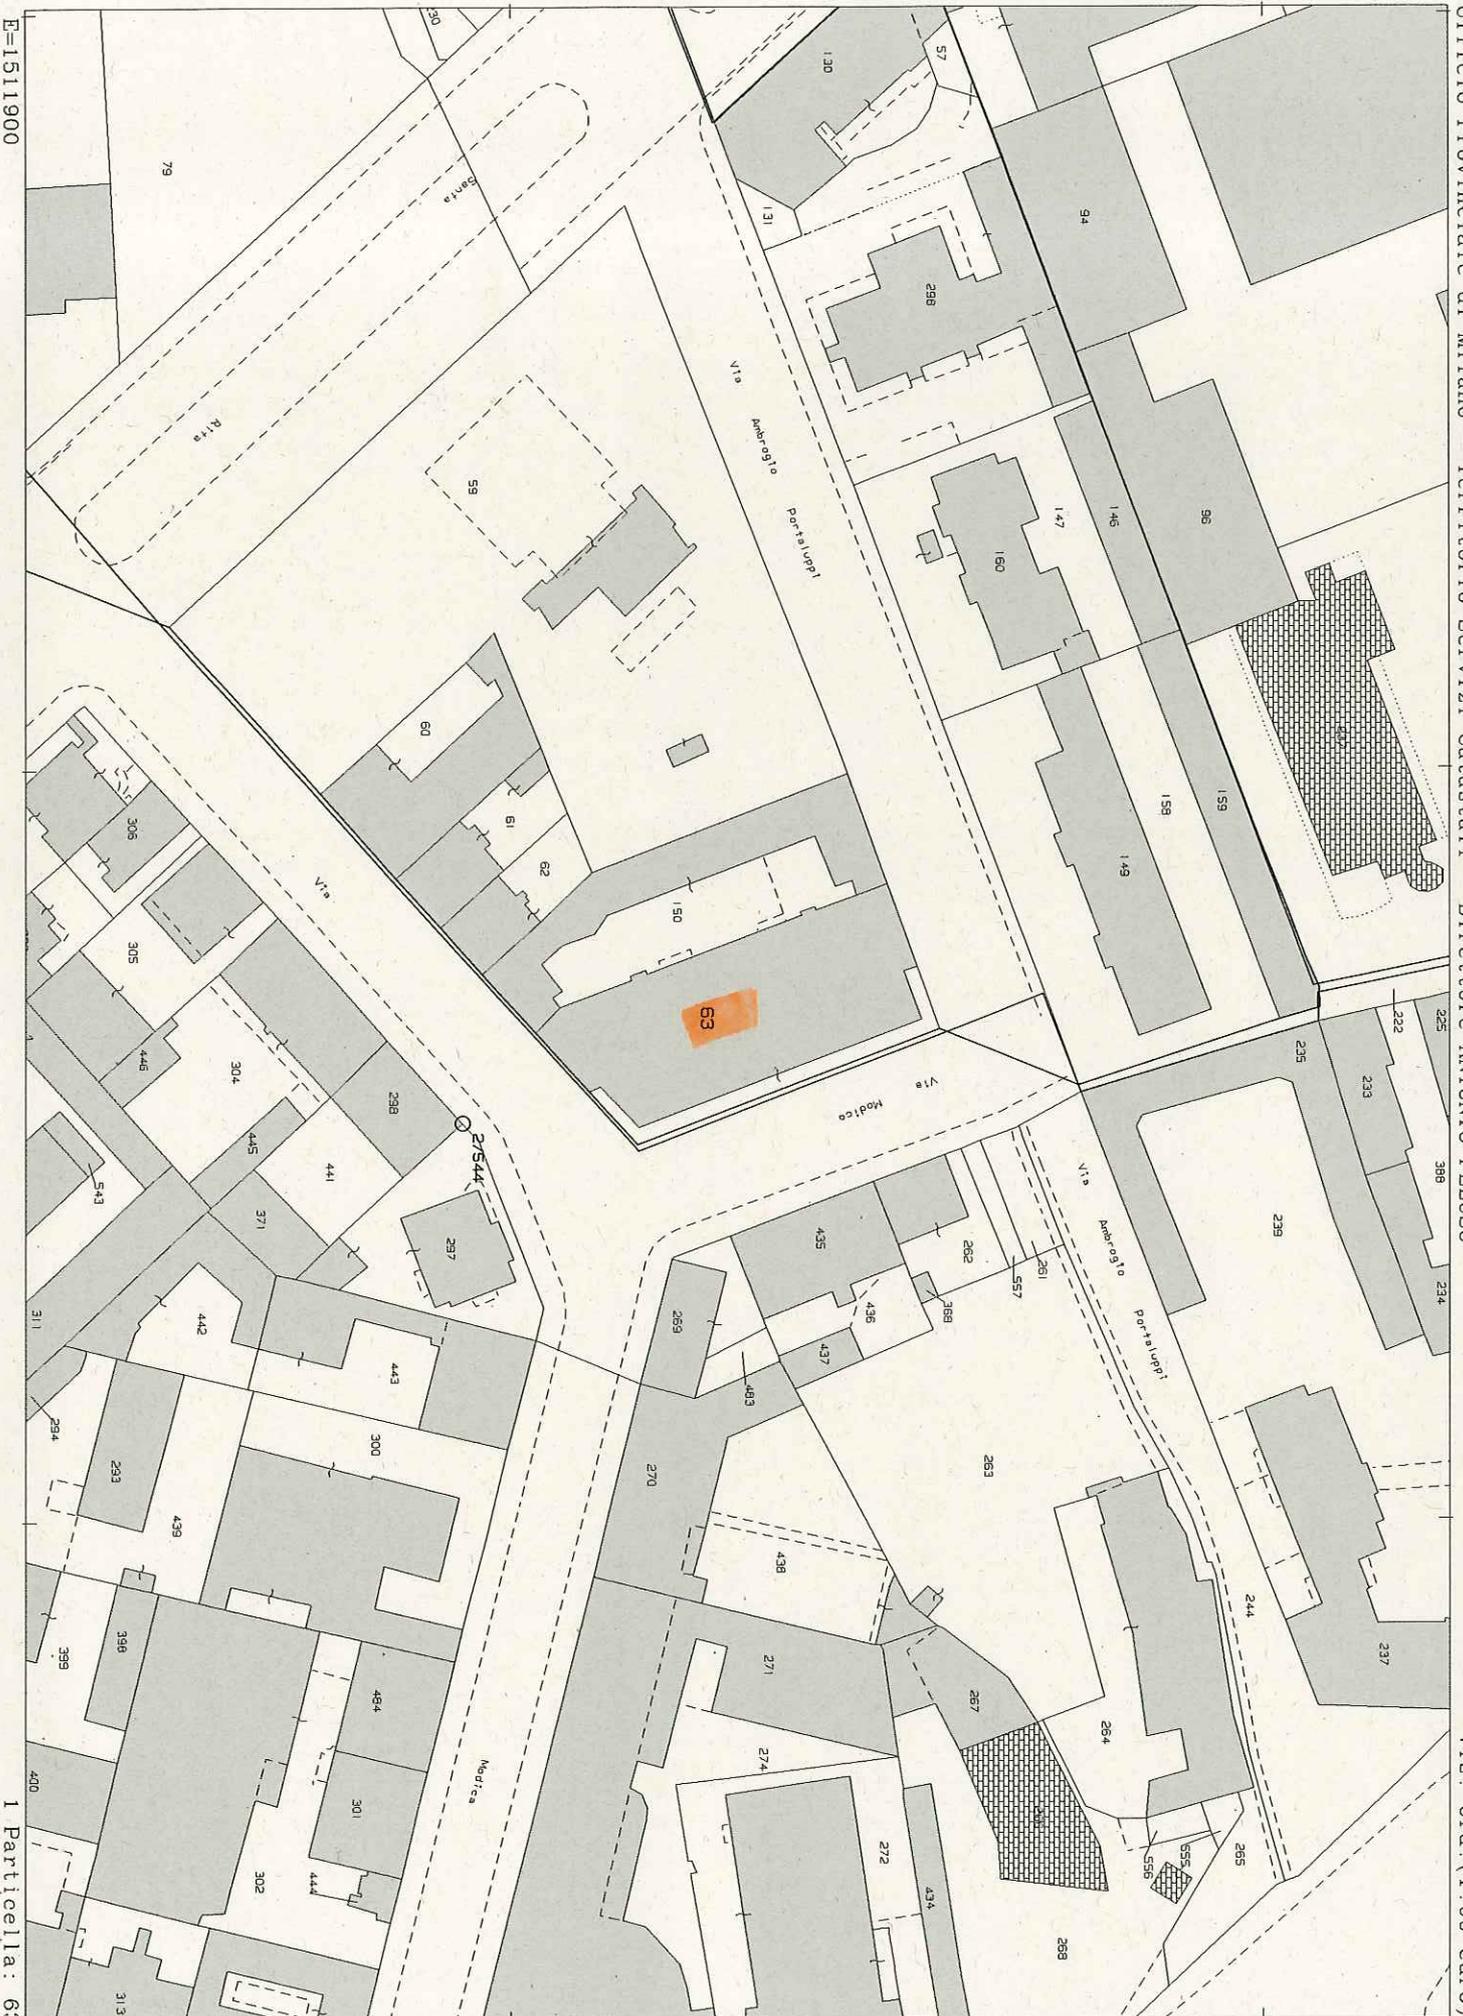

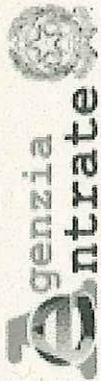

Ufficio provinciale di Rimini - Territorio su Altro Ufficio
Servizi Catastali

Visura per immobile

Situazione degli atti informatizzati al 13/09/2018

Data: 13/09/2018 - Ora: 11.01.42 Fine

Visura n.: RN0049611 Pag: 1

Dati della richiesta	Comune di MILANO (Codice: F205)	
	Provincia di MILANO	
	Foglio: 572 Particella: 63	
Catasto Fabbricati	Dati relativi all'immobile selezionato	

Unità immobiliare

N.	DATI IDENTIFICATIVI				DATI DI CLASSAMENTO				DATI DERIVANTI DA			
	Sezione Urbana	Foglio	Particella	Sub	Zona Cens.	Micro Zona	Categoria	Classe		Consistenza	Superficie Catastale	Rendita
1		572	63	721	3		C/3	7	132 m ²	Totale: 139 m ²	Euro 395,40	Variazione del 09/11/2015 - Inserimento in visura dei dati di superficie.
Indirizzo	VIA MODICA n. 16 piano: S1;											
Annotazioni	classamento e rendita non rettificati entro dodici mesi dalla data di iscrizione in atti della dichiarazione (D.M. 701/94)											

INTESTATO

N.	DATI ANAGRAFICI	DATI ANAGRAFICI	DIRITTI E ONERI REALI
1	BARONA COSTRUZIONI E RISTRUTTURAZIONI S.R.L. con sede in MILANO		(1) Proprieta' per 1/1
DATI DERIVANTI DA	ISTRUMENTO (ATTO PUBBLICO) del 13/01/2009 Nota presentata con Modello Unico in atti dal 21/01/2009 Repertorio n.: 7459 Rogante: FORINO ORSOLA Sede: MILANO		
	Registrazione: Sede: COMPRAVENDITA (n. 1698.1/2009)		

Mappali Terreni Correlati
Codice Comune F205 - Sezione - Foglio 572 - Particella 63

Unità immobiliari n. 1

Ricevuta n. 19701

Tributi erariali: Euro 1,00

Visura ordinaria

Richiedente: FREGGIA CRISTINA

* Codice Fiscale Validato in Anagrafe Tributaria

ALL. 3



Ufficio provinciale di Rimini - Territorio su Altro Ufficio
Servizi Catastali

Visura storica per immobile

Situazione degli atti informatizzati dall'impianto meccanografico al 13/09/2018

Data: 13/09/2018 - Ora: 11.01.52 Segue

Visura n.: RN0049612 Pag: 1

Dati della richiesta	Comune di MILANO (Codice: F205) Provincia di MILANO Foglio: 572 Particella: 63 Dati relativi all'immobile selezionato
Catasto Fabbricati	

INTESTATO

1	BARONA COSTRUZIONI E RISTRUTTURAZIONI S.R.L. con sede in MILANO	04991090962*	(1) Proprieta' per 1/1
---	---	--------------	------------------------

Unità immobiliare dal 09/11/2015

N.	DATI IDENTIFICATIVI				DATI DI CLASSAMENTO				DATI DERIVANTI DA			
	Sezione Urbana	Foglio	Particella	Sub	Zona Cens.	Micro Zona	Categoria	Classe		Consistenza	Superficie Catastale	Rendita
1		572	63	721	3		C/3	7	132 m ²	Totale: 139 m ²	Euro 395,40	Variazione del 09/11/2015 - Inserimento in visura dei dati di superficie.
Indirizzo	VIA MODICA n. 16 piano: S1;											
Annotazioni	classamento e rendita non rettificati entro dodici mesi dalla data di iscrizione in atti della dichiarazione (D.M. 701/94)											

Mappali Terreni Correlati
Codice Comune F205 - Sezione - Foglio 572 - Particella 63

Situazione dell'unità immobiliare dal 01/08/2009

N.	DATI IDENTIFICATIVI				DATI DI CLASSAMENTO				DATI DERIVANTI DA			
	Sezione Urbana	Foglio	Particella	Sub	Zona Cens.	Micro Zona	Categoria	Classe		Consistenza	Superficie Catastale	Rendita
1		572	63	721	3		C/3	7	132 m ²		Euro 395,40	VARIAZIONE NEL CLASSAMENTO del 01/08/2009 protocollo n. MI0803988 in atti dal 01/08/2009 VARIAZIONE DI CLASSAMENTO (n. 206999.1/2009)
Indirizzo	, VIA MODICA n. 16 piano: S1;											
Annotazioni	classamento e rendita non rettificati entro dodici mesi dalla data di iscrizione in atti della dichiarazione (D.M. 701/94)											

Visura storica per immobile

Situazione degli atti informatizzati dall'impianto meccanografico al 13/09/2018

Situazione dell'unità immobiliare dal 01/08/2008

N.	DATI IDENTIFICATIVI				DATI DI CLASSAMENTO				DATI DERIVANTI DA			
	Sezione	Foglio	Particella	Sub	Zona Cens.	Micro Zona	Categoria	Classe		Consistenza	Superficie Catastale	Rendita
1	Urbana	572	63	721	3		C/3	7	132 m ²		Euro 395,40	VARIAZIONE del 01/08/2008 protocollo n. MI0676991 in atti dal 01/08/2008 DIVISIONE- DIVERSA DISTRIBUZIONE DEGLI SPAZI INTERNI (n. 54264.1/2008)
Indirizzo										VIA MODICA n. 16 piano: S1;		
Annotazioni										classamento e rendita proposti (D.M. 701/94)		

Situazione degli intestati dal 13/01/2009

N.	DATI ANAGRAFICI				CODICE FISCALE	DIRITTI E ONERI REALI	
	[REDACTED]						
1	[REDACTED]				[REDACTED]	(1) Proprietà, per 1/1	
DATI DERIVANTI DA							[REDACTED]

Situazione degli intestati dal 01/08/2008

N.	DATI ANAGRAFICI				CODICE FISCALE	DIRITTI E ONERI REALI	
	[REDACTED]						
1	[REDACTED]				[REDACTED]	(1) Proprietà, per 1/2 fino al 13/01/2009	
2	[REDACTED]				[REDACTED]	(1) Proprietà, per 1/2 fino al 13/01/2009	
DATI DERIVANTI DA							[REDACTED]

Situazione dell'unità immobiliare che ha originato il precedente dal 19/04/2008

N.	DATI IDENTIFICATIVI				DATI DI CLASSAMENTO				DATI DERIVANTI DA			
	Sezione	Foglio	Particella	Sub	Zona Cens.	Micro Zona	Categoria	Classe		Consistenza	Superficie Catastale	Rendita
1	Urbana	572	63	718	3		C/3	7	222 m ²		Euro 664,99	VARIAZIONE NEL CLASSAMENTO del 19/04/2008 protocollo n. MI0364528 in atti dal 19/04/2008 VARIAZIONE DI CLASSAMENTO (n. 27353.1/2008)
Indirizzo										VIA MODICA n. 16 piano: S1;		
Annotazioni										classamento e rendita non rettificati entro dodici mesi dalla data di iscrizione in atti della dichiarazione (D.M. 701/94)		

Situazione dell'unità immobiliare dal 19/04/2007

N.	DATI IDENTIFICATIVI				DATI DI CLASSAMENTO				DATI DERIVANTI DA			
	Sezione Urbana	Foglio	Particella	Sub	Zona Cens.	Micro Zona	Categoria	Classe		Consistenza	Superficie Catastale	Rendita
1	Urbana	572	63	718	3		C/3	7	222 m ²		Euro 664,99	DIVISIONE del 19/04/2007 protocollo n. MI0363222 in atti dal 19/04/2007 DIVISIONE (n. 32190, 1/2007)
Indirizzo										VIA MODICCA n. 16 piano: S1:		
Annotazioni										classamento e rendita proposti (D.M. 701/94)		

Situazione degli intestati dal 29/05/2007

N.	DATI ANAGRAFICI		CODICE FISCALE	DIRITTI E ONERI REALI
	BAVASSO Giulia nata a MILANO il 24/03/1976	SYAD Akkas nato in BANGLADESH il 21/01/1978		
1	[REDACTED]		[REDACTED]	(1) Proprietà per 1/2 fino al 01/08/2008
2	[REDACTED]		[REDACTED]	(1) Proprietà per 1/2 fino al 01/08/2008

Situazione degli intestati dal 19/04/2007

N.	DATI ANAGRAFICI		CODICE FISCALE	DIRITTI E ONERI REALI
	[REDACTED]	[REDACTED]		
1	[REDACTED]		[REDACTED]	(1) Proprietà per 1/1 fino al 29/05/2007

Situazione dell'unità immobiliare che ha originato il precedente dal 22/09/2006

N.	DATI IDENTIFICATIVI				DATI DI CLASSAMENTO				DATI DERIVANTI DA			
	Sezione Urbana	Foglio	Particella	Sub	Zona Cens.	Micro Zona	Categoria	Classe		Consistenza	Superficie Catastale	Rendita
1	Urbana	572	63	713	3		C/3	7	388 m ²		Euro 1.162,23	DIVISIONE del 22/09/2006 protocollo n. MI0556685 in atti dal 22/09/2006 DIVISIONE (n. 60382, 1/2006)
Indirizzo										VIA MODICCA n. 16 piano: S1:		
Annotazioni										classamento e rendita proposti (D.M. 701/94)		

Situazione degli intestati dal 22/09/2006

N.	DATI ANAGRAFICI		CODICE FISCALE	DIRITTI E ONERI REALI
	[REDACTED]	[REDACTED]		
1	[REDACTED]		[REDACTED]	(1) Proprietà per 1/1 fino al 19/04/2007

DATI DERIVANTI DA DIVISIONE del 22/09/2006 protocollo n. MI0556685 in atti dal 22/09/2006 Registrazione: DIVISIONE (n. 60382, 1/2006)

Visura storica per immobile
Situazione degli atti informatizzati dall'impianto meccanografico al 13/09/2018

Situazione dell'unità immobiliare che ha originato il precedente dal 23/01/2006

N.	DATI IDENTIFICATIVI				DATI DI CLASSAMENTO			DATI DERIVANTI DA				
	Sezione	Foglio	Particella	Sub	Zona Cens.	Micro Zona	Categoria		Classe	Consistenza	Superficie Catastale	Rendita
1	Urbana	572	63	37	3		C/3	6	717 m ²		Euro 1.814,47	DIVERSA DISTRIBUZIONE DEGLI SPAZI INTERNI del 23/01/2006 protocollo n. MI0037529 in atti dal 23/01/2006 DIVERSA DISTRIBUZIONE DEGLI SPAZI INTERNI (n. 3392.1/2006)
Indirizzo		VIA MODICA n. 16 piano: S1;										
Annotazioni		classamento e rendita proposti (D.M. 701/94)										

Situazione dell'unità immobiliare dal 01/01/1992

N.	DATI IDENTIFICATIVI				DATI DI CLASSAMENTO			DATI DERIVANTI DA				
	Sezione	Foglio	Particella	Sub	Zona Cens.	Micro Zona	Categoria		Classe	Consistenza	Superficie Catastale	Rendita
1	Urbana	572	63	37	3		C/3	6	851 m ²		Euro 2.153,57 L. 4.169.900	VARIAZIONE del 01/01/1992 VARIAZIONE DEL QUADRO TARIFFARIO
Indirizzo		VIA MODICA n. 16 piano: S1;										
Notifica		Partita 1512393 Mod.58										

Situazione dell'unità immobiliare dal 02/05/1988

N.	DATI IDENTIFICATIVI				DATI DI CLASSAMENTO			DATI DERIVANTI DA				
	Sezione	Foglio	Particella	Sub	Zona Cens.	Micro Zona	Categoria		Classe	Consistenza	Superficie Catastale	Rendita
1	Urbana	572	63	37	3		C/3	6	851 m ²		L. 21.785	DIVERSA DISTRIBUZIONE DEGLI SPAZI INTERNI del 02/05/1988 in atti dal 05/10/1994 CLASSAMENTO-ISTANZA N.123892/88-LEGGE 154/88 (n. 7250/1988)
Indirizzo		VIA MODICA n. 16 piano: S1;										
Notifica		Partita 1512393 Mod.58										

Situazione dell'unità immobiliare dall'impianto meccanografico

N.	DATI IDENTIFICATIVI				DATI DI CLASSAMENTO			DATI DERIVANTI DA				
	Sezione	Foglio	Particella	Sub	Zona Cens.	Micro Zona	Categoria		Classe	Consistenza	Superficie Catastale	Rendita
1	Urbana	572	63	37	3		C/3	6	851 m ²		L. 21.785	Impianto meccanografico del 30/06/1987



Ufficio provinciale di Rimini - Territorio su Altro Ufficio
Servizi Catastali

Visura storica per immobile

Situazione degli atti informatizzati dall'impianto meccanografico al 13/09/2018

Data: 13/09/2018 - Ora: 11.01.53 Fine
Visura n.: RN0049612 Pag: 5

Indirizzo	VIA MODICA n. 16 piano: S1:	Partita	163508	Mod.58	-
Notifica					

Situazione degli intestati dal 07/10/1997

N.	DATI ANAGRAFICI	CODICE FISCALE	DIRITTI E ONERI REALI
1	[REDACTED]	[REDACTED]	(1) Proprietà per 1/1 fino al 22/09/2006
DATI DERIVANTI DA ISTRUMENTO (ATTO PUBBLICO) del 07/10/1997 protocollo n. M10037529 in atti dal 23/01/2006 Repertorio n.: 42304 Rogante: SAMPIETRO PIETRO Sede: CASALPUSTERLENGO Registrazione: TRASFORMAZIONE DI SOCIETA' (PREALLINEAMENTO) (n. 201798.1/1998)			

Situazione degli intestati dal 30/06/1988

N.	DATI ANAGRAFICI	CODICE FISCALE	DIRITTI E ONERI REALI
1	[REDACTED]	[REDACTED]	(1) Proprietà fino al 07/10/1997
DATI DERIVANTI DA ISTRUMENTO (ATTO PUBBLICO) del 30/06/1988 Voltura in atti dal 05/10/1994 Repertorio n.: 23298 Rogante: DR GIORDANO Sede: MILANO Registrazione: UR Sede: MILANO n. 6829 del 08/07/1988 COMPRAVENDITA (n. 123892.1/1988)			

Situazione degli intestati dall'impianto meccanografico

N.	DATI ANAGRAFICI	CODICE FISCALE	DIRITTI E ONERI REALI
1	[REDACTED]	[REDACTED]	(1) Proprietà per 1000/1000 fino al 30/06/1988
DATI DERIVANTI DA Impianto meccanografico del 30/06/1987			

Unità immobiliari n. 1

Ricevuta n. 19702

Tributi erariali: Euro 1,00

Visura ordinaria

Richiedente: FREGGIA CRISTINA

* Codice Fiscale Validato in Anagrafe Tributaria

**Agenzia del Territorio
CATASTO FABBRICATI
Ufficio Provinciale di
Milano**

Dichiarazione protocollo ██████████ del 01/08/2008

Planimetria di u.i.u. in Comune di Milano

Via Modica

civ. 16

Identificativi Catastali:

Sezione:

Foglio: 572

Particella: 63

Subalterno: 721

Compilata da:

Dondena Elisabetta

Iscritto all'albo:
Architetti

Prov. Milano


N. 6988

Scheda n. 1

Scala 1:200

PIANO PRIMO INTERRATO SOTTO STRADA

H=330

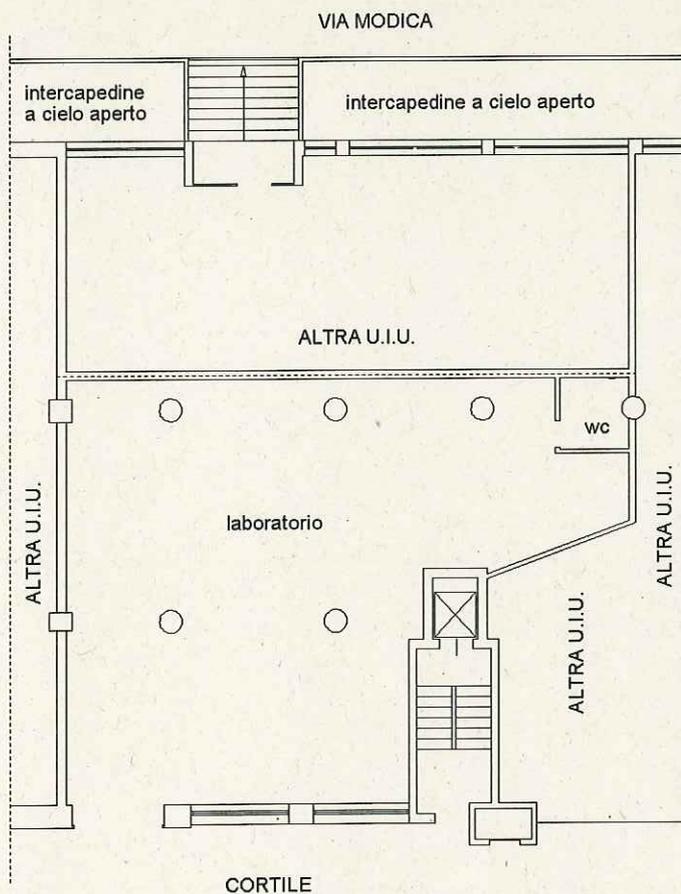

Catasto dei Fabbricati - Situazione al 13/09/2018 - Comune di MILANO (F205) - < Foglio: 572 Particella: 63 - Subalterno 721 >
VIA MODICA n. 16 piano: S1;



Milano

Comune
di MilanoCOMUNE DI MILANO
Area S.U.E.

Progr. 29563/2018

Data: 14/09/2018

Milano, 5 settembre 2018

Gent.ma
FREGGIA CRISTINA
VIALE CAIROLI 11
47838 RICCIONE (RN)**Oggetto: Istanza di accesso agli atti -- VIA MODICA 16 --**

Vista l'istanza in atti [redacted]
comunica che, dalle ricerche effettuate presso gli archivi e gli uffici interessati, gli atti P.G.
[redacted] risultano irreperibili come da informativa dell'Archivio dell'Unità Interventi
Edilizi Minori.

Cordiali saluti.


IL RESPONSABILE DELL'UNITA'
SERVIZI GENERALI
Roberto LaganàResponsabile: Pasquini Patrizia 

Pratica trattata da: Uboldi Orazio

Orario sportello: dal Lunedì al Giovedì dalle ore 9.00 alle ore 12.00 – Via Bernina 12 – piano terra

Ufficio Provinciale di MILANO - Territorio
Servizio di Pubblicità Immobiliare di MILANO 1

Data 13/09/2018 Ora 11:13:24
Pag. 1 - Fine

Ispezione ordinaria a pagamento

per immobile

Richiedente FREGGIA CRISTINA

Dati della richiesta

Immobile : Comune di MILANO (MI)
Tipo catasto : Fabbricati
Foglio : 572 - Particella 63 - Subalterno 721

Situazione aggiornamento

Periodo informatizzato dal 02/05/1995 al 12/09/2018

Elenco immobili

Comune di MILANO (MI) Catasto Fabbricati

1. Sezione urbana - Foglio 572 Particella 63 Subalterno 721

Elenco sintetico delle formalita

1. TRASCRIZIONE del 21/01/2009 - Registro Particolare

Pubblico ufficiale

Nota disponibile in formato elettronico

2. TRASCRIZIONE del 06/08/2014

Pubblico ufficiale

Nota disponibile in formato elettronico

3. ISCRIZIONE del 01/03/2016

Pubblico ufficiale

Nota disponibile in formato elettronico

4. TRASCRIZIONE del 09/03/2016

Pubblico ufficiale

Nota disponibile in formato elettronico

Documenti successivi correlati:

- 1.



Ti trovi in: [Home](#) / [Servizi](#) / Banca dati delle quotazioni immobiliari - Risultato

Banca dati delle quotazioni immobiliari - Risultato

Risultato interrogazione: Anno 2017 - Semestre 2

Provincia: MILANO

Comune: MILANO

Fascia/zona: Periferica/BARONA, FAMAGOSTA, FAENZA

Codice di zona: D21

Microzona catastale n.: 43

Tipologia prevalente: Abitazioni civili

Destinazione: Produttiva

Tipologia	Stato conservativo	Valore Mercato (€/mq)		Superficie (L/N)	Valori Locazione (€/mq x mese)		Superficie (L/N)
		Min	Max		Min	Max	
Capannoni industriali	OTTIMO	800	950	L	4,6	6	L
Capannoni tipici	OTTIMO	800	950	L	4,8	6	L
Laboratori	NORMALE	800	1000	L	4,5	6	L

- Lo STATO CONSERVATIVO indicato con lettere MAIUSCOLE si riferisce a quello più frequente di ZONA
- Il Valore di Mercato è espresso in Euro/mq riferito alla superficie Netta (N) ovvero Lorda (L)
- Il Valore di Locazione è espresso in Euro/mq per mese riferito alla superficie Netta (N) ovvero Lorda (L)
- La presenza del carattere asterisco (*) accanto alla tipologia segnala che i relativi Valori di Mercato o di Locazione sono stati oggetto di rettifica.
- Per le tipologie Box, Posti auto ed Autorimesse non risulta significativo il diverso apprezzamento del mercato secondo lo stato conservativo
- Per la tipologia Negozi il giudizio O/ N /S è da intendersi riferito alla posizione commerciale e non allo stato conservativo dell'unità immobiliare

Legenda

- Il Valore di Mercato è espresso in Euro/mq riferito alla superficie Netta (N) ovvero Lorda (L)
- Il Valore di Locazione è espresso in Euro/mq per mese riferito alla superficie Netta (N) ovvero Lorda (L)

Nella tipologia è indicato lo stato di conservazione e manutenzione che può assumere i seguenti valori:

- Ottimo
- Normale
- Scadente

Nella descrizione della Zona omogenea è, in generale, indicata la microzona catastale nella quale essa ricade, così come deliberata dal Comune ai sensi del 23 marzo 1998.

Per maggiori dettagli vedi [Il codice definitorio](#)



mettiamoci
la faccia



Positivo



Sufficiente



Negativo

Questo sito utilizza cookie in conformità alla policy e cookie che rientrano nella responsabilità di terze parti. Proseguendo nella navigazione accconsenti all'utilizzo di cookie. Maggiori Informazioni X CHIUDI



.it

Servizi & Valutazioni Immobiliari Nazionali

Home Guida alla consultazione | Collabora con noi | Api dati immobiliari | Contatti

ACCESSO OPERATORI | REGISTRAZIONE OPERATORI

- VENDI SUBITO
- AFFITTA SUBITO
- STIMA IN LOCO
- STIMA TELEFONICA
- STIMA ONLINE
- CALCOLATORE MQ COMMERCIALI
- CALCOLATORE VALORE CATASTALE
- COME VALUTARE GLI IMMOBILI
- COME VENDERE AL MEGLIO
- GUIDA ALL'ACQUISTO SICURO
- GUIDA PRATICA ALLA LOCAZIONE
- SUCCESSIONI & DONAZIONI
- NORME & TRIBUTI IMMOBILIARI
- CONFRONTO MUTUI IMMOBILIARI

< **MELIÀ MARBELLA BANUS** COSTA DEL SOL **>**
 DA **157** EUR

Milano - MI

INDIETRO

(46488)

Via Modica 16

Cerca indirizzo

[REDACTED] Famagosta, Faenza

VALUTAZIONI IMMOBILIARI CERTIFICATE a partire da 110 €



DATA CENTER API ED APPLICAZIONI IMMOBILIARI

SEI UN AGENTE IMMOBILIARE ESPERTO?

Sportello Telematico

Visure e Dati Immobiliari on line

Vedi Rendimenti di locazione | Stampa Quotazioni di zona | Salva Quotazioni di zona (pdf)

Per le Valutazioni Certificate chiama: **[REDACTED]** o **Clicca qua**

PLANIMETRIE CATASTALI 19,80 €

ELAB. & ESTRATTI MAPPA a partire da 19,80 €

MOSTRA Quotazioni di vendita

MOSTRA Quotazioni di locazione

VISURE CATASTALI a partire da 9,80 €

VISURE IPOTECARIE a partire da 29,80 €

Abitazioni e Ville | Uffici | Box & Parcheggi | Locali & Negozi

MAGAZZINI			Sei un operatore immobiliare? COLLABORA CON NOI!
2° FASCIA (Ubicaz. Minor pregio)	FASCIA MEDIA	1° FASCIA (ubicaz. Maggior pregio)	Calcola il valore
405 €/mq	473 €/mq	540 €/mq	Valutometro
NEGOZI			Sei un operatore immobiliare? COLLABORA CON NOI!
2° FASCIA (Ubicaz. Minor pregio)	FASCIA MEDIA	1° FASCIA (ubicaz. Maggior pregio)	Calcola il valore
1.441 €/mq	1.711 €/mq	1.981 €/mq	Valutometro
LABORATORI			Sei un operatore immobiliare? COLLABORA CON NOI!
2° FASCIA (Ubicaz. Minor pregio)	FASCIA MEDIA	1° FASCIA (ubicaz. Maggior pregio)	Calcola il valore
675 €/mq	743 €/mq	810 €/mq	Valutometro
CAPANNONI INDUSTRIALI			Sei un operatore immobiliare? COLLABORA CON NOI!
2° FASCIA (Ubicaz. Minor pregio)	FASCIA MEDIA	1° FASCIA (ubicaz. Maggior pregio)	Calcola il valore
765 €/mq	833 €/mq	900 €/mq	Valutometro
CAPANNONI TIPICI			Sei un operatore immobiliare? COLLABORA CON NOI!
2° FASCIA (Ubicaz. Minor pregio)	FASCIA MEDIA	1° FASCIA (ubicaz. Maggior pregio)	Calcola il valore
810 €/mq	855 €/mq	900 €/mq	Valutometro

VISURE PROTESTI
a partire da 9,80 €

VISURE CAMERALI
a partire da 14,80 €

REGISTRAZIONI CONTRATTI
locazione 45,00€

DISDETTE CONTRATTI
locazione 35,00€

Valutometri & Utility

Calcola il valore immobiliare preciso

VALORE DI VENDITA
! Solo per operatori registrati

VALORE DI AFFITTO
! Solo per operatori registrati

VALORE NUDA PROPRIETA'
(Calcolatore & tabelle)

TABELLE CATEG. CATASTALI
(Tutte le tipologie)

Sei un Professionista specializzato in valutazioni e perizie immobiliari?
Collabora con noi



Vuoi conoscere il "reale valore" di un immobile in questa zona? Contatta subito e senza impegno l'esperto:

Indirizzo: Via Monte di Pietà 21 - Milano

 Sito web: www.immobili-diprestigio.com

ATTENZIONE! Gli esperti sono a disposizione esclusivamente per i diretti: proprietari, potenziali acquirenti, eredi o legali rappresentanti. Tecnici incaricati ed Utenti professionali (cliccare qua)

<p>STIMA IN LOCO</p> <p>Valutazione con sopralluogo (Possibilità certificazione)</p> <p>Precisa</p> <p>Devi Vendere o Affittare. Vuoi sapere quanto realmente puoi realizzare?</p> <p>Chiama subito al o compila il Form</p>	<p>STIMA TELEFONICA</p> <p>Valutazione senza sopralluogo (Possibilità certificazione)</p> <p>Attendibile</p> <p>Stai valutando un'operazione Immobiliare. Hai bisogno di una stima indicativa?</p> <p>Chiama subito al o compila il Form</p>	<p>STIMA ONLINE</p> <p>Valutazione automatizzata (Senza certificazione)</p> <p>Generica</p> <p>Vuoi avere un'idea generica del valore di un immobile?</p> <p>Compila il Form (risposta immediata)</p>
---	---	---

[Procedi](#)

log-in

€ 95.000

100 mq 1 locale

Laboratorio in vendita Milano

[REDACTED] / Imbellino / Lorenteggio / Famagosta / Inganni



Rif. L4 Via Binda nelle immediate vicinanze della MM2 fermata Romolo e Famagosta, all'interno di un condominio, proponiamo ampio laboratorio di c.ca. 100 mq composto da un unico locale open space. L'immobile è dotato di due ingressi e doppia esposizione e bagno esterno. Esente ACE.

Siamo a vostra disposizione, per informazioni e/o eventuali soluzioni non ancora pubblicizzate. Vi offriamo la VALUTAZIONE GRATUITA sia per la vendita che per l'affitto con supporto durante tutto l'iter FINO AL ROGITO NOTARILE. Presso in nostri uffici inoltre, troverete tecnici per PROGETTAZIONE, RISTRUTTURAZIONE, pratiche catastali e comunali, consulenza e gestione per mutui con le migliori banche e ai tassi più agevolati

Scrivi qui le tue note private sull'annuncio

(Max 300 caratteri)

Caratteristiche immobile

Locali:	1
Metri quadri:	100
Bagni:	1
Riscaldamento:	centralizzato
Spese Cond. Mese:	140
Condizioni:	da ristrutturare

Classe energetica



Non soggetto all'obbligo di certificazione energetica

TORNA AI RISULTATI | Home » Immobili Commerciali » Lombardia » MI » Milano » Vendita » Laboratori » [REDACTED]

Vendesi laboratorio a Milano via Rimini 11 [REDACTED]

80.000 € Trova Mutuo 120 m² 1 locale

foto mappa

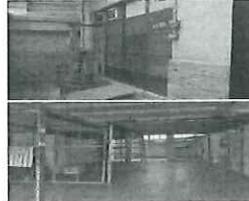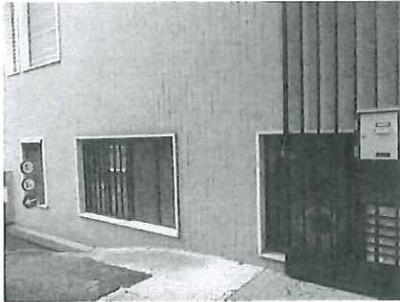

+7

pubblicato da:

Studio Lombardo

Tel: visualizza il telefono

CONTATTA VIA MAIL

aggiungi ai tuoi preferiti

escludi dalle tue ricerche

la tua ricerca

Annuncio 8 di 44 (torna ai risultati)



< precedente



successivo >

4 hotel a Brescia

Hotel Vittoria

Hotel per tutti i Budget



SITO WEB



INDICAZIONI

Descrizione:

In uno stabile di tipo civile disponiamo di un laboratorio al piano seminterrato con accesso da cancello provvisto di passo carrabile. Superficie ca. 120 mq. E altezza mt. 3.30, dotato di ampi finestroni su strada e sul cortile e riscaldamento centralizzato. Per info 333.2754097

Condividi su

Dati principali:

Tipologia:	Laboratorio	Prezzo:	80.000 € Trova Mutuo
Contratto:	Vendita	Spese condominiali:	160 €/mese
		Superficie:	120 m ²
Comune:	Milano (MI)	Nr. Locali:	1 locale
Indirizzo:	via Rimini 11		
Zona:	Barona	Classe energetica:	123,33 kWh/m ³
		anno	
Codice Annuncio:	TC-34030078	Anno di costruzione:	1965
Riferimento:	Laboratorio via Rimi		

Caratteristiche:

Buono Stato Libero Subito Riscaldamento Centralizzato Ascensore

Contatta l'inserzionista:

Il tuo nome: La tua email:

Annuncio pubblicato da:

Studio Lombardo
Via Ascanio Sforza 73
20141 - Milano (MI)

Il tuo telefono:

Tel:

Messaggio:

Annuncio TC-34030078
 Riferimento agenzia: Laboratorio
 via Rimi

- Inviarmi una copia del messaggio via mail
- Ricorda i miei dati (non dovrai riscriverli la prossima volta)
- Ho letto e accetto condizioni d'uso e informativa sul trattamento dei dati personali

Trova la rata del mutuo

Scegli fra 410 Mutui a tassi esclusivi!
 Anche per Surroga. Prova subito, è gratis!

Valore Immobile	Provincia Immobile	Importo mutuo
80.000 €	Milano ▼	64.000 €
Finalità	Durata	Tipo tasso
Acquisto casa ▼	25 anni ▼	Fisso ▼

Mutui

In collaborazione con mutuiSupermarket.it, un servizio FairOne S.p.A. - Iscrizione Elenco Mediatori Creditizi presso OAM n. M215

Annunci simili:



Laboratorio In vendita a Milano,
Barona

225.000 €

120 m²
1 locale



Laboratorio In vendita a Milano,
Barona

1.218.980 €

404 m²
Nr. Locali n.d.



Laboratorio In vendita a Milano
via Bramante

310.000 €

120 m²
Nr. Locali n.d.



Vendesi laboratorio a Milano via
Londonio 23, Sempione

270.000 €

127 m²
Nr. Locali n.d.



Laboratorio in vendita a Milano
via Bessarione, Corvetto

140.000 €

135 m²
3 locali



Laboratorio in vendita a Milano
via Salomone 67/d

175.000 €

125 m²
2 locali