

MODULARE  
F. 102/102 - 4/86





MINISTERO DELLE FINANZE  
DIREZIONE GENERALE DEL CATASTO E DEI SERVIZI TECNICI ERARIALI  
**NUOVO CATASTO EDILIZIO URBANO**

Mod. A (Nuovo Catasto Edilizio Urbano)

Lire  
200


Planimetria dell'immobile situato nel Comune di TORREMAGGIORE Via C.DA. DRAGONARA  
Ditta FORTORE Spa CON SEDE IN SANTA CROCE DI MAGLIANO (CB)  
Allegata alla dichiarazione presentata all'Ufficio Tecnico Erariale di FOGGIA.

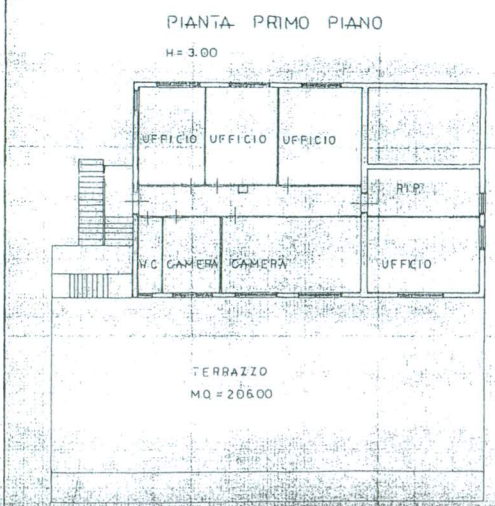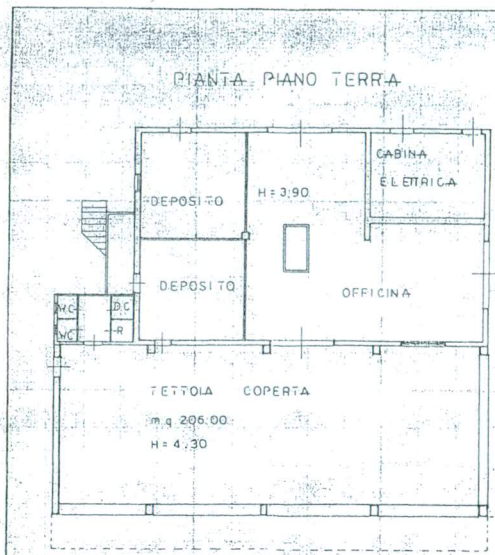

A PALAZZINA PRINCIPALE

B DEPOSITI

PIANTA PIANO TERRA

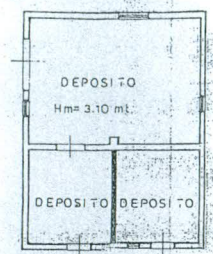


C LOCALI COMANDO

PIANTA PIANO TERRA




PESA

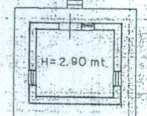


PIANTA PIANO PRIMO

D TETTOIA

PIANTA PIANO TERRA

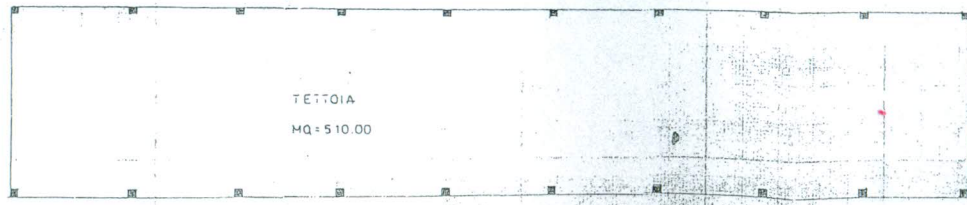

COROGRAFIA Scala 1:4000

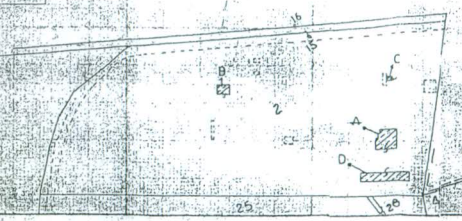


SPAZIO RISERVATO PER LE ANNOTAZIONI D'UFFICIO

DATA  
PROT. N°

F° 6 P.LLA 2

Compilata dal GEOM. CARULLO ALBERTO  
Iscritto all'Albo dei GEOMM. DI LUCERA della Provincia di FOGGIA - N° 014  
DATA 13 OTT. 1995  
Firma: *Carullo Alberto*



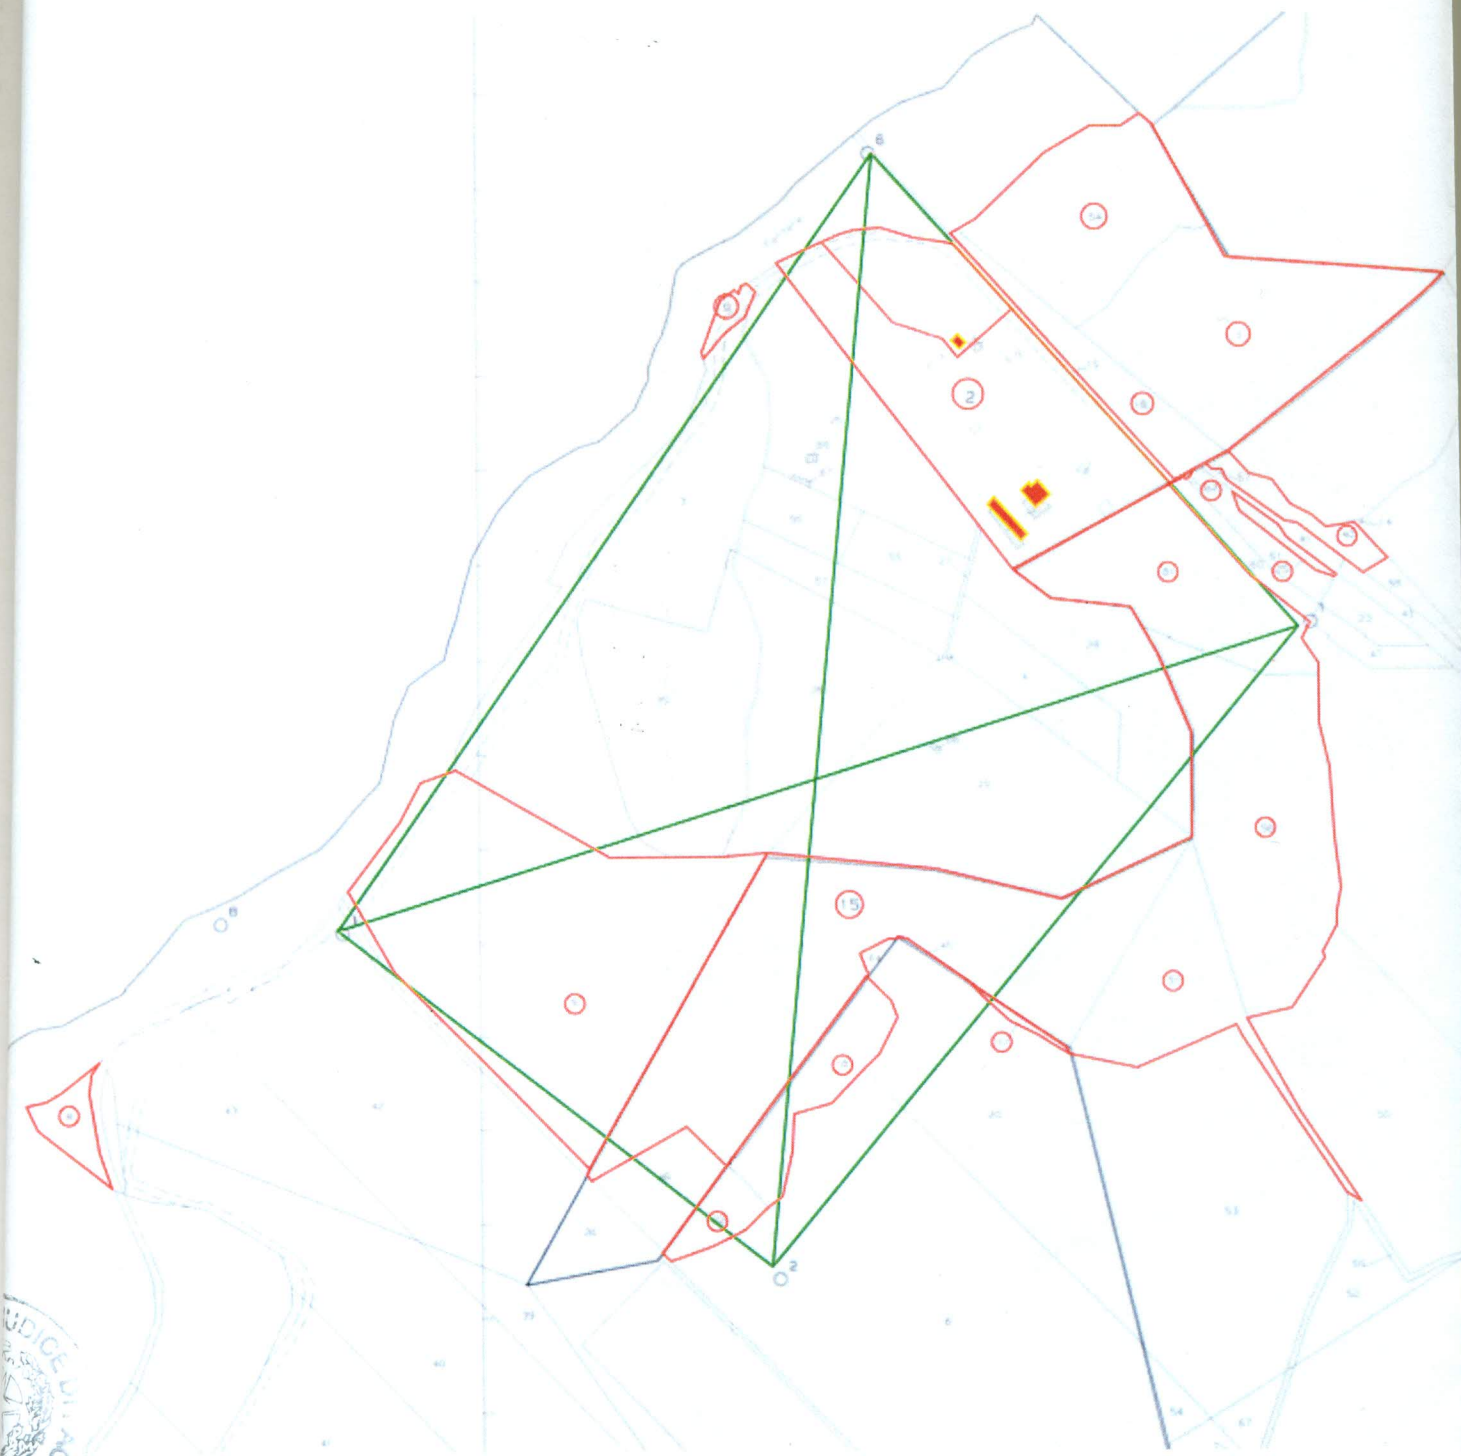

COMUNE DI TORRE MAGGIORE  
PROVINCIA DI FOGGIA

PROGETTO  
PERIZIA DI STIMA

COMMITTENTE  
dott. Antonio Digati



**ELABORATI**

**Planimetria catastale  
cartografia aereofotogrammetrica**

**IL TECNICO**  
**arch Gabriele Caterina**



RAPPORTO : 1:

DATA : aprile 2018

AGGIORNATO: