
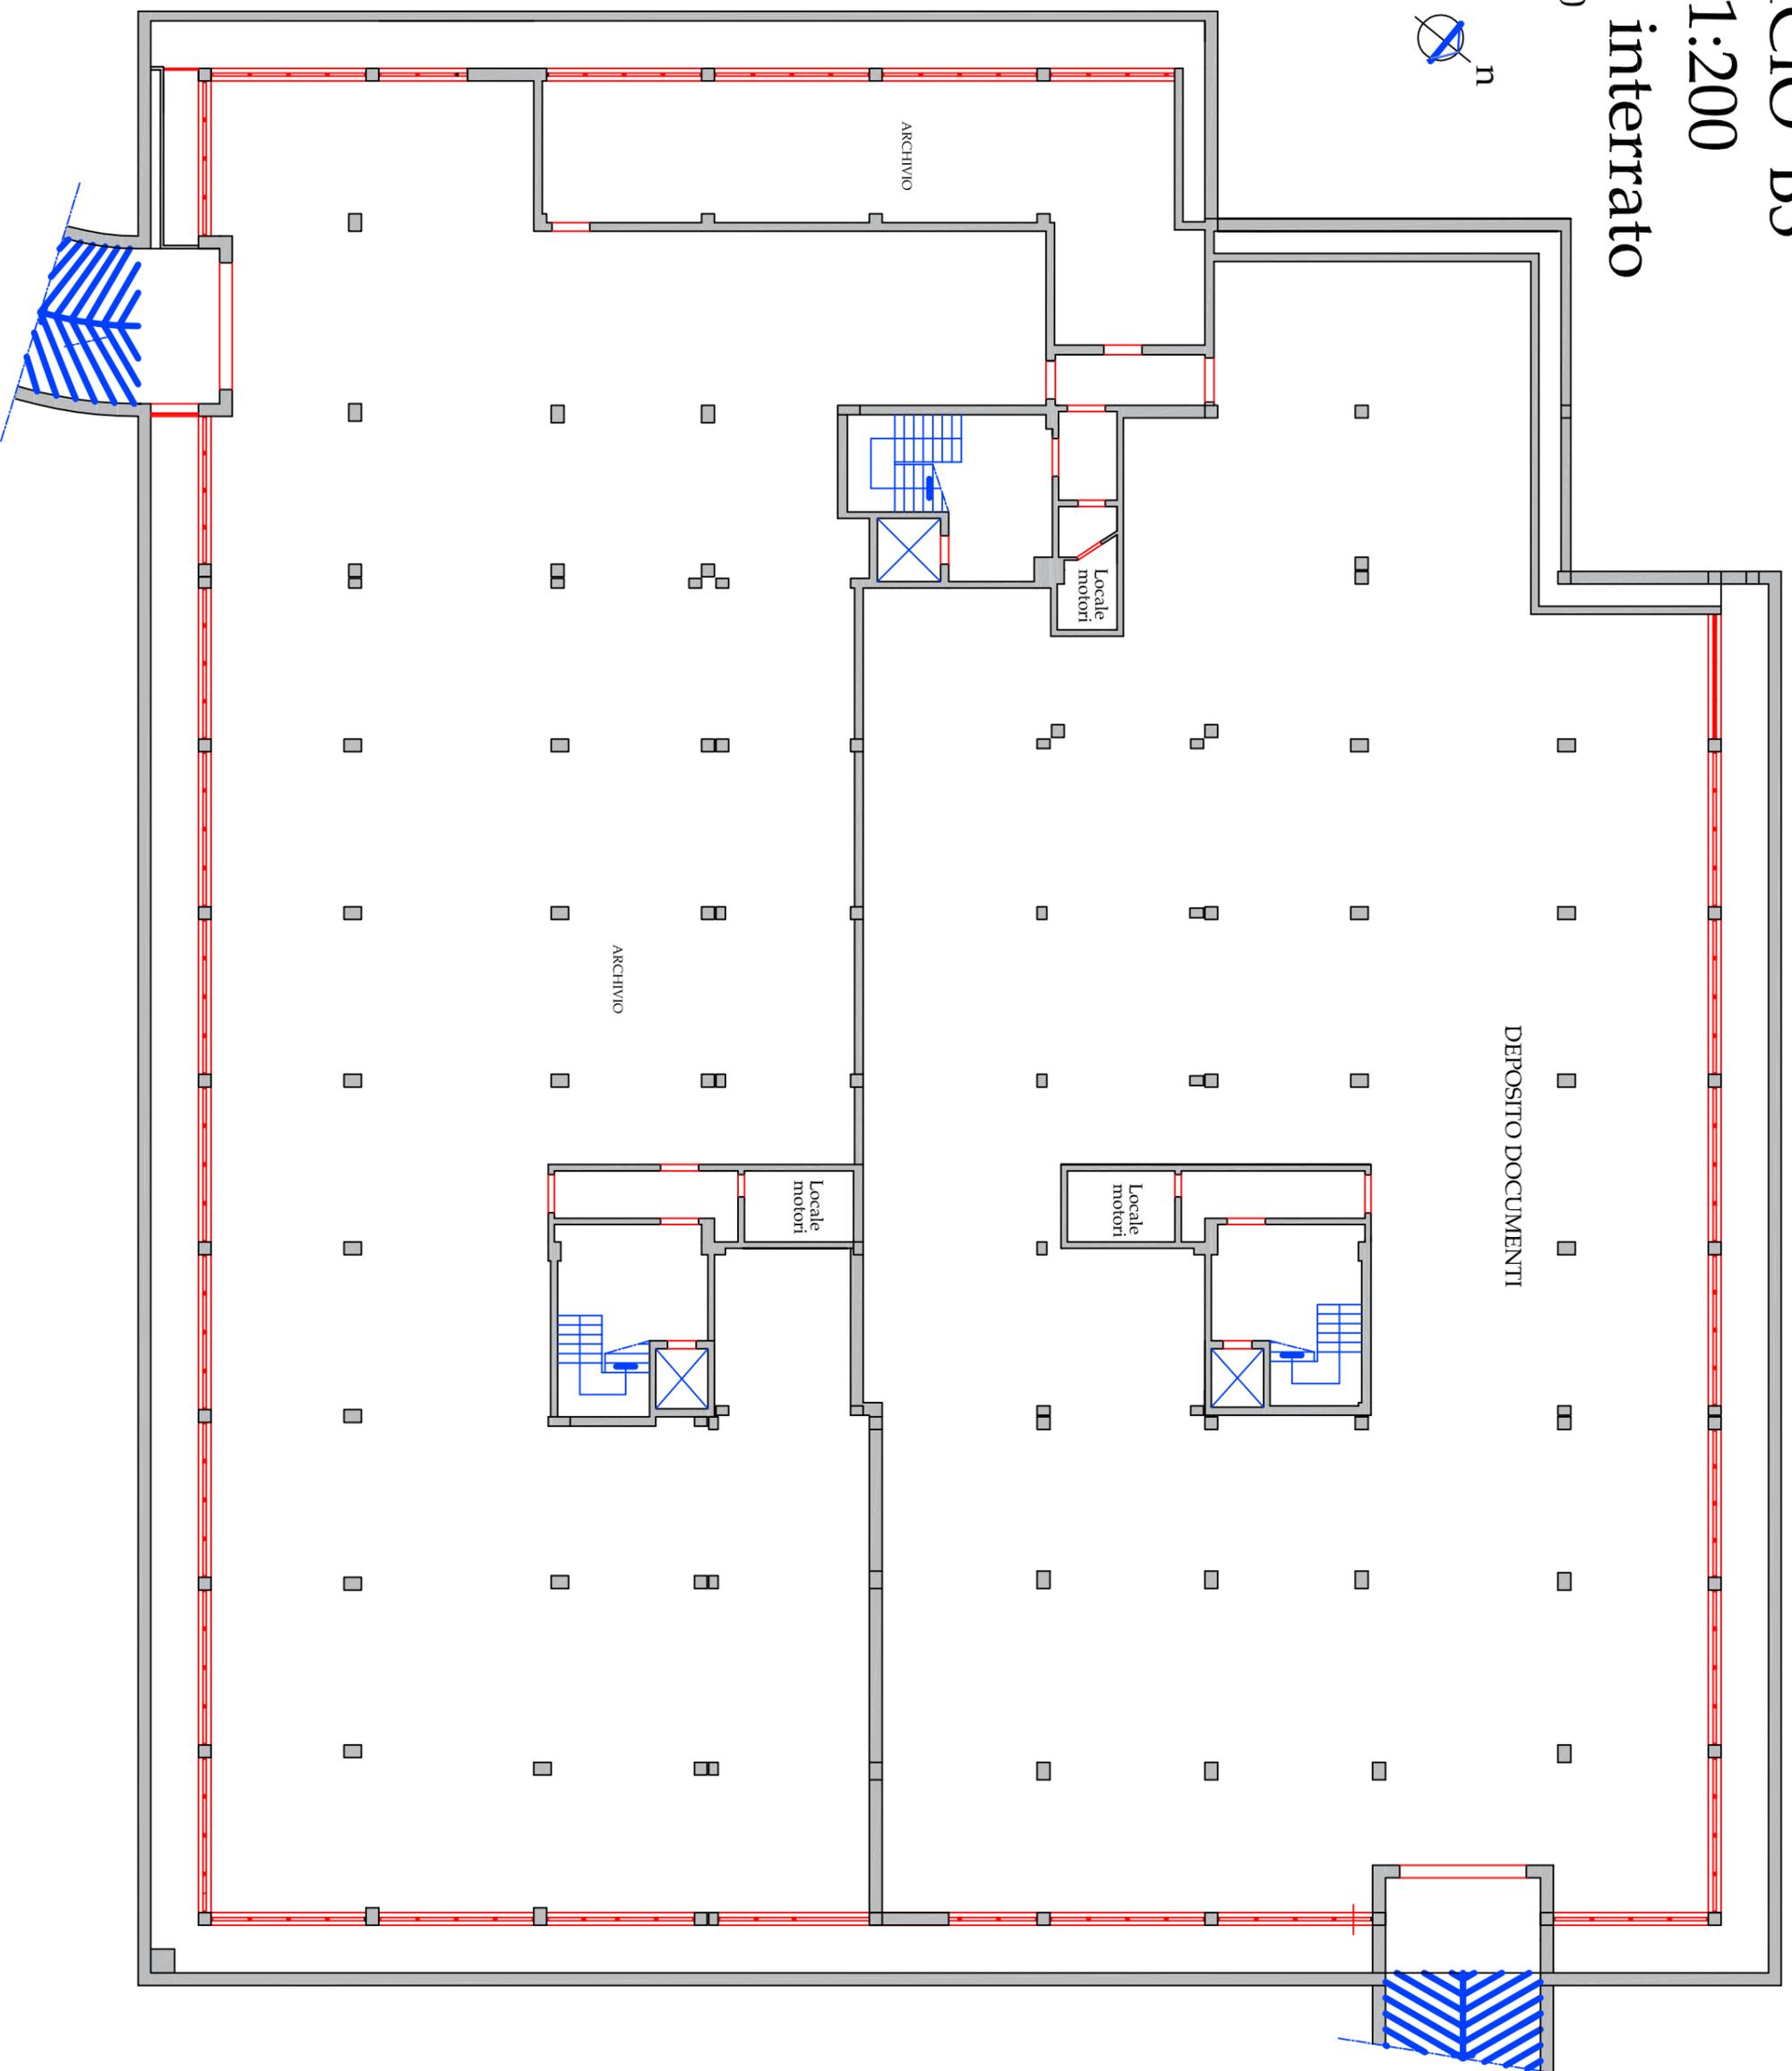


EDIFICIO B3

Scala 1:200

Piano interrato

H = m 2,50

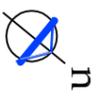


EDIFICIO B3

Scala 1:200

Piano Terra

H = m 3,50

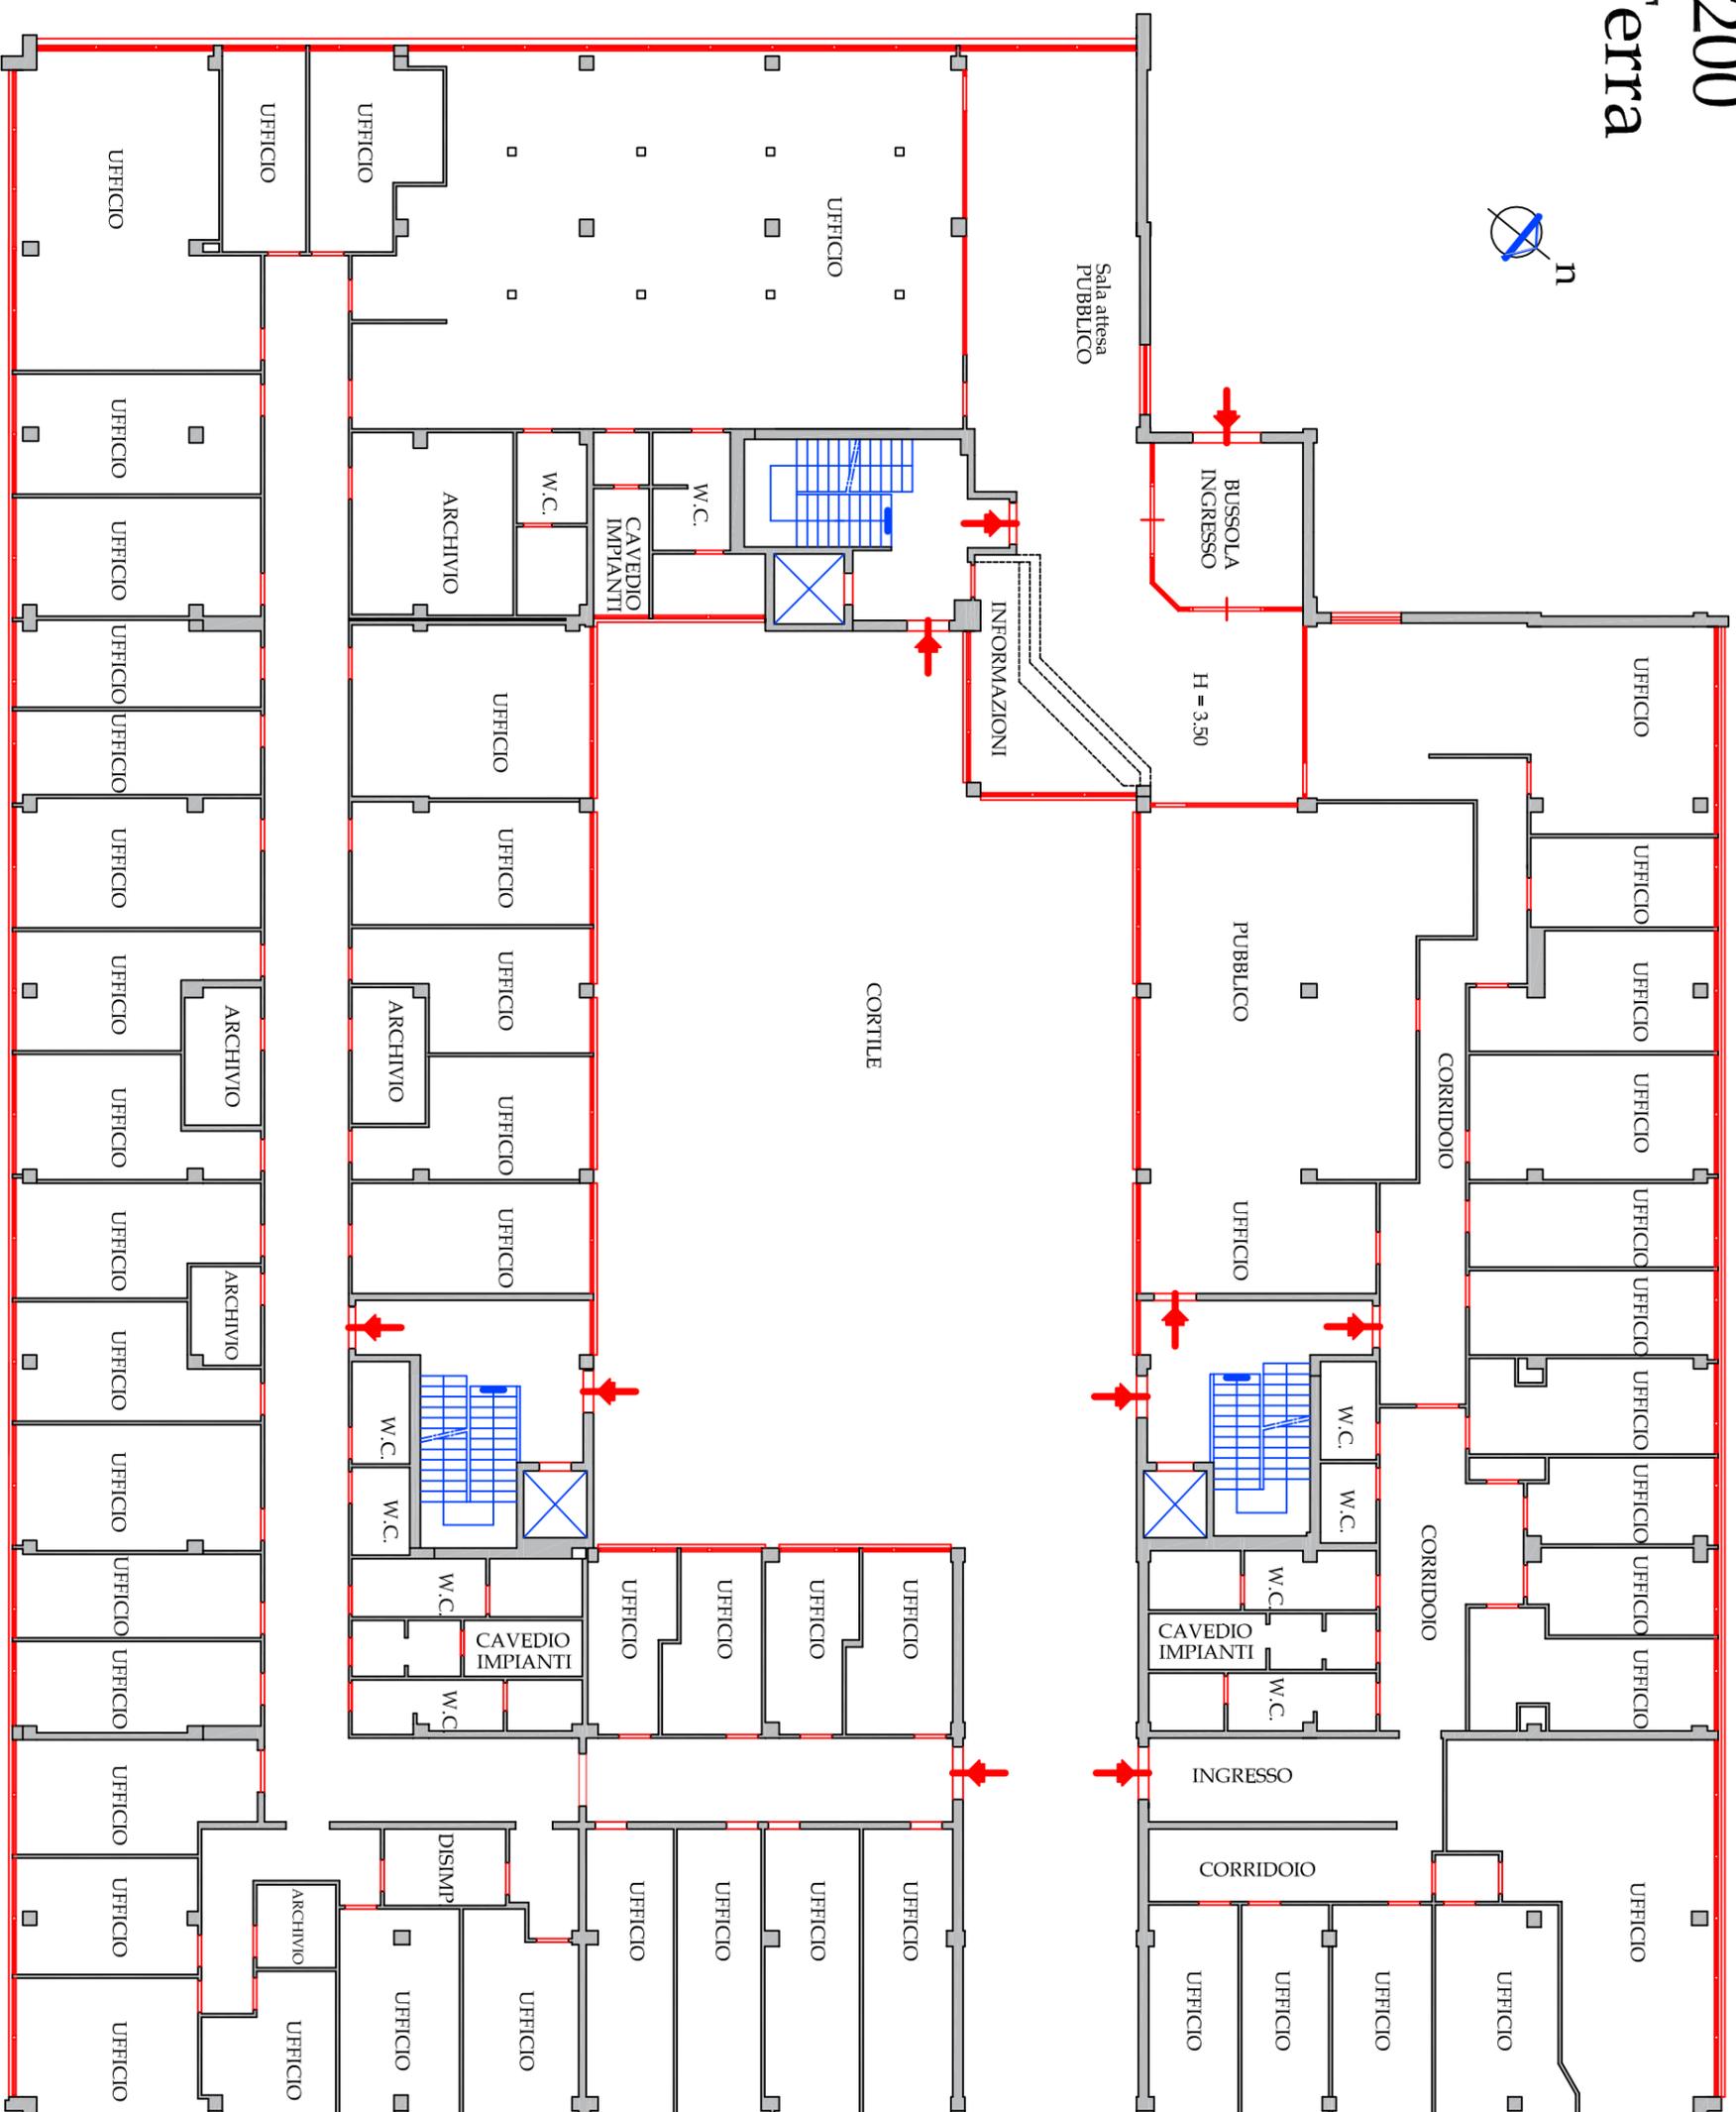


EDIFICIO B3

Scala 1:200

Piano Primo

H = m 2,70

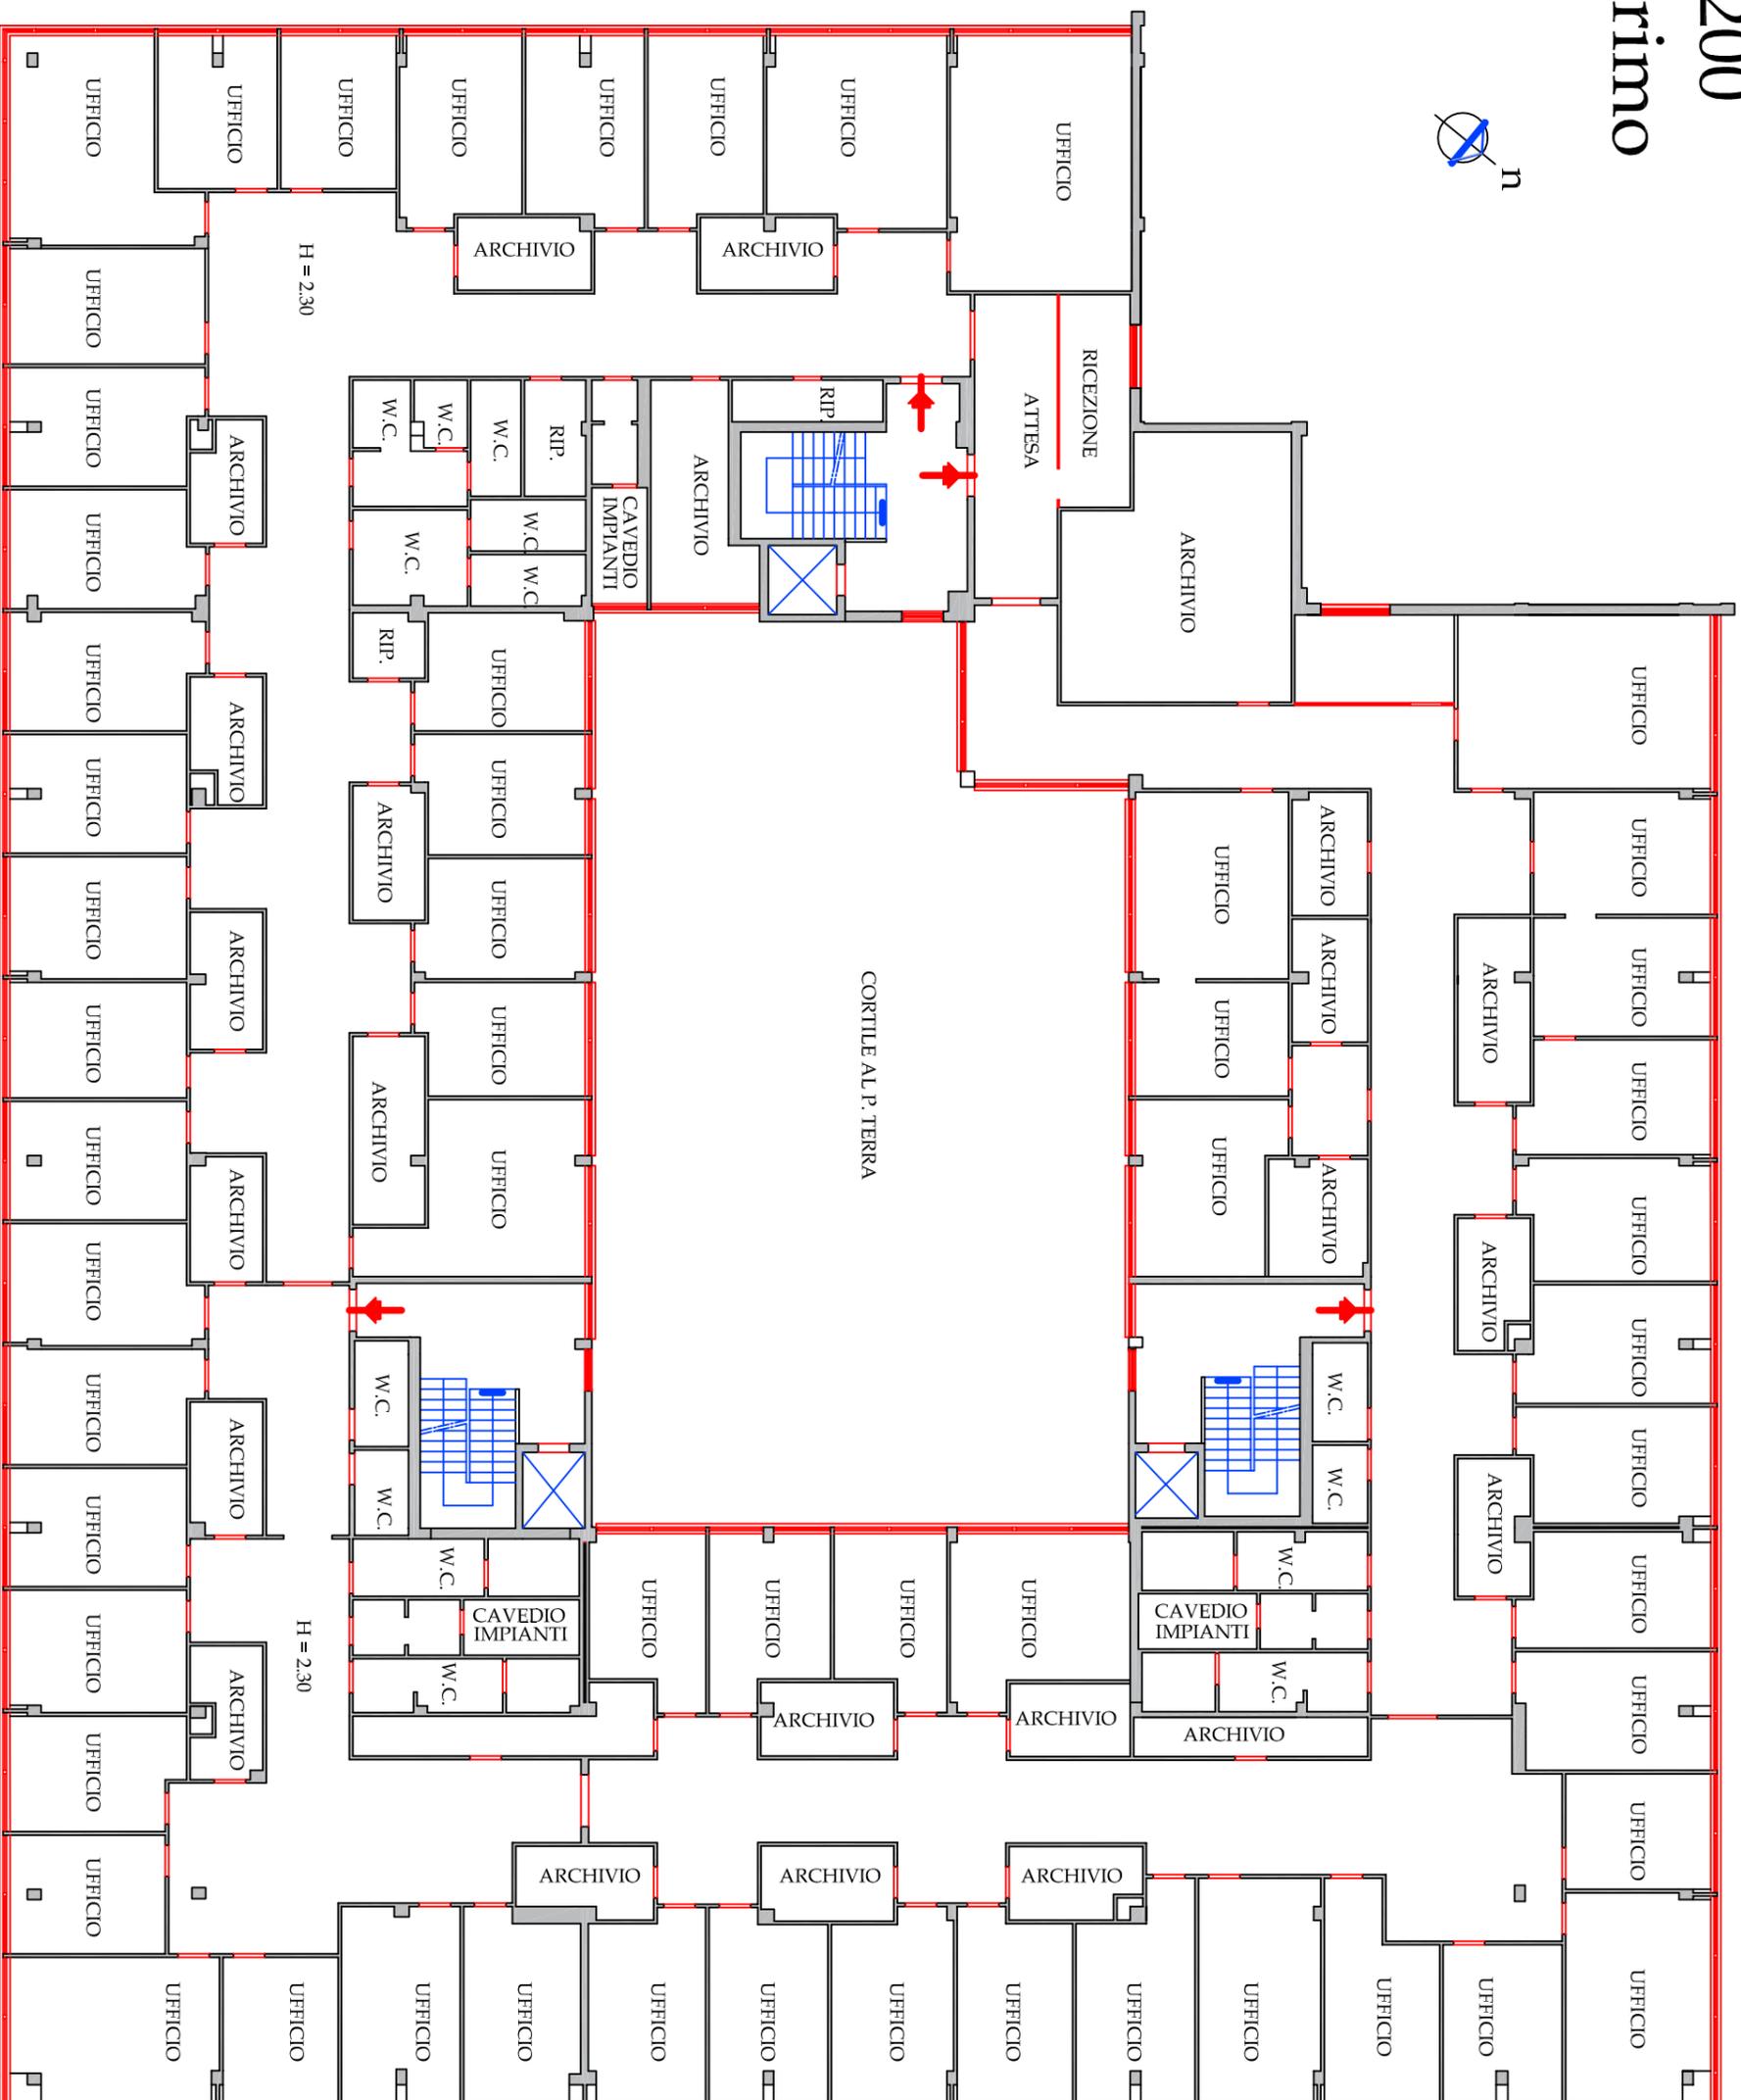

EDIFICIO B3

Scala 1:200

Piano Secondo



TERRAZZA

CORTILE AL PIANO TERRA

TERRAZZA

