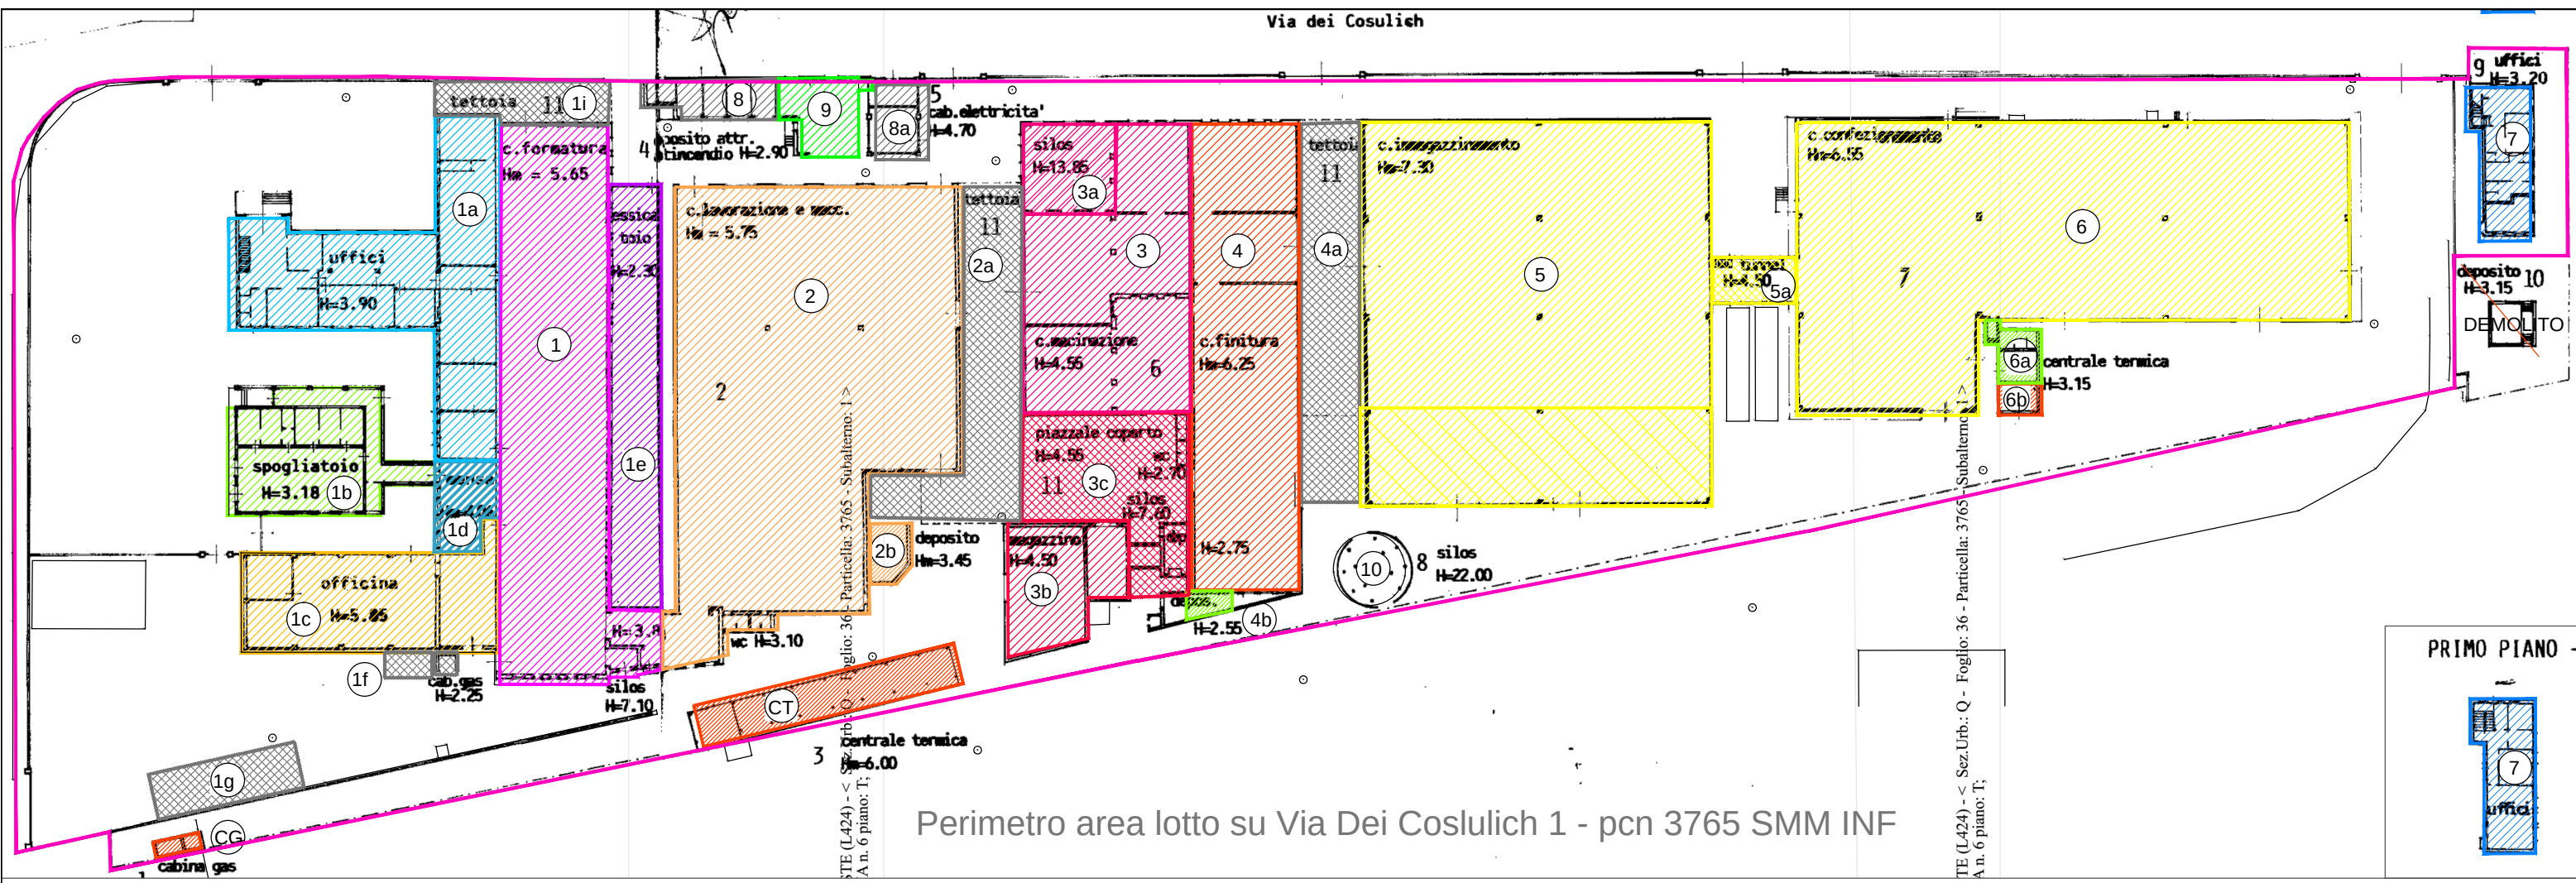


TAVOLA EDIFICI, DENOMINAZIONI RIPORTATE IN PERIZIA, SUPERFICI, ALTEZZE, VOLUMI

	rif	u.m.	superficie	altezza	volume
c.formatura=forno	1	mq	692	5,65	3.910
c.formatura=forno	1	mq	38	3,80	144
uffici e laboratori	1a	mq	499	3,90	1.946
seminterrato	1a	mq	92	2,71	249
spogliatoio	1b	mq	229	3,18	728
officina	1c	mq	302	5,05	1.525
mensa	1d	mq	60	4,06	244
essiccatoio	1e	mq	256	2,30	589
tettoie	1f	mq	19	2,25	43
tettoia	1g	mq	79	3,50	277
tettoia	1i	mq	80	4,00	320
lavorazione	2	mq	1.307	5,75	7.515
tettoia	2a	mq	266	4,00	1.064
deposito	2b	mq	27	3,45	93
lavorazione	3	mq	458	4,55	2.084
silos	3a	mq	95	13,85	1.316
magazzino	3b	mq	153	4,50	689
piazzale coperto	3c	mq	257	4,55	1.169
lavorazione	4	mq	574	6,25	3.588
tettoia	4a	mq	254	4,00	1.016
servizi	4b	mq	12	2,55	31
immagazzinamento	5	mq	1.153	7,30	8.417
immagazzinamento	5	mq	397	7,30	2.898
tunnel	5a	mq	43	4,50	194
magazzino	6	mq	1.455	6,56	9.545
spogliatoi	6a	mq	31	3,15	98
centrale termica magazzini	6b	mq	15	3,15	47
foresteria PT	7	mq	98	3,20	314
foresteria 1P	7	mq	98	3,20	314
box	8	mq	56	2,90	162
cabina elettrica	8a	mq	45	4,70	212
casa custode	9	mq	64	3,00	192
silos	10	mq	45	22,00	990
centrale termica	C.T.	mq	128	6,00	768
cabina gas	CG	mq	9	2,20	19
piazzali e recinzioni		mq	7.759		