

MODULARIO
F. "ig" - art. 486



MINISTERO DELLE FINANZE
DIREZIONE GENERALE DEL CATASTO E DEI SS.TT.EE.

CATASTO EDILIZIO URBANO (RDL 13-4-1939, n. 652)

MOD. AN (CEU)

LIRE
400

Planimetria di u.i.u. in Comune di TRIESTE, via DEL COSULICH, civ. 1.



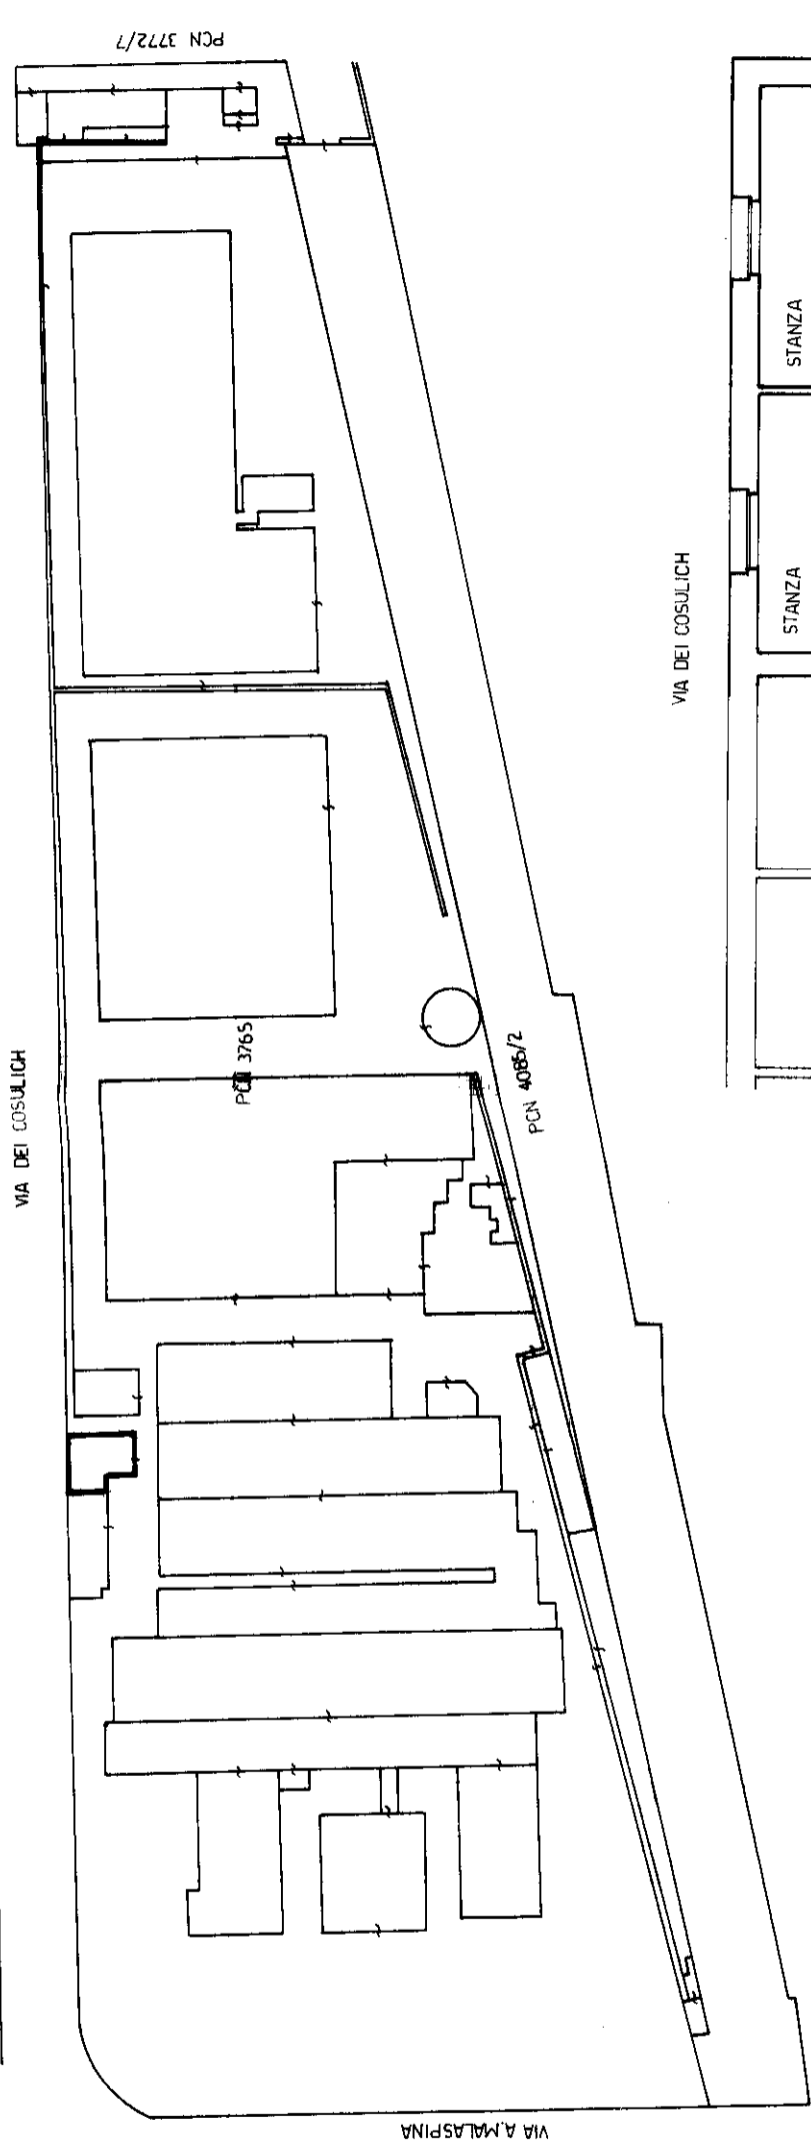


FIGURA CONFORME ALLA MAPPA CATASTALE: FM.36 CC. DI S.M.M. INFERIORE
1:1000

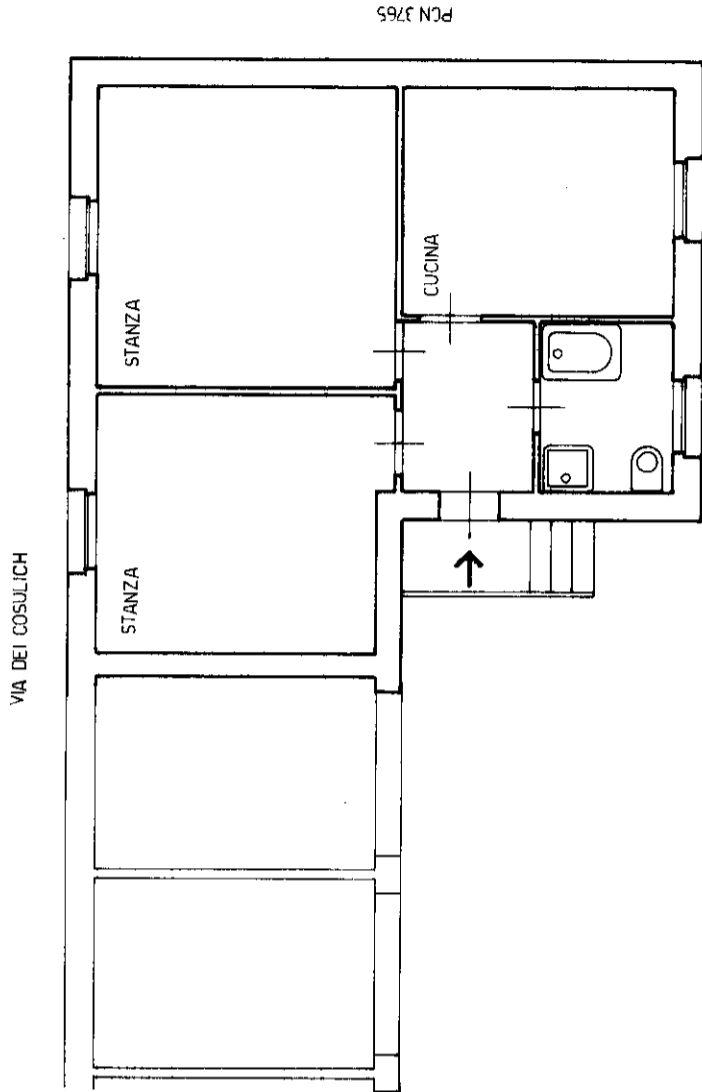

PCN 3765
PCN 3765
PIANTA PIANO TERRENO h 300
(abitazione custode)

ORIENTAMENTO

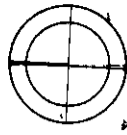

SCALA DI 1:100

RISERVATO ALL'UFFICIO

30 02 1991

148A

Completata dal P.I. PASCON, FULVIO
(titolo, cognome e nome)

Iscritto all'albo dei PERITI INDUSTRIALI
della provincia di TRIESTE
data 24.01.1991 Firma *Fulvio Pascon*

Dichiarazione di N.C.

Denuncia di variazione

Modificativi catastali

F. 36 sub 2 map 01