

3298/87



geom. PIERANTONIO LOVISATO  
TRIESTE  
Via Nicolò de Riva, 5 - Tel. 550250


11/6/89



3298

UFFICIO TECNICO ERARIALE DI TRIESTE  
II SEZIONE - CATASTO FONDIARIO

FOTOCOPIA DEL PIANO D'ARCHIVIO DEPOSITATO  
PRESSO L'UFFICIO DEL CATASTO FONDIARIO DI  
TRIESTE, con prot. n. 3298 dd. 22.12.1987.-

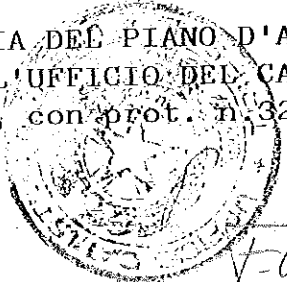


CURA CONFORME MAPPA TAVOLARE CATASTALE E PIANO CATASTALE prot n° 3824/16

Art. 36 del C.C. di S.M.M. INF.

Scala 1:1000

Trieste, li \_\_\_\_\_

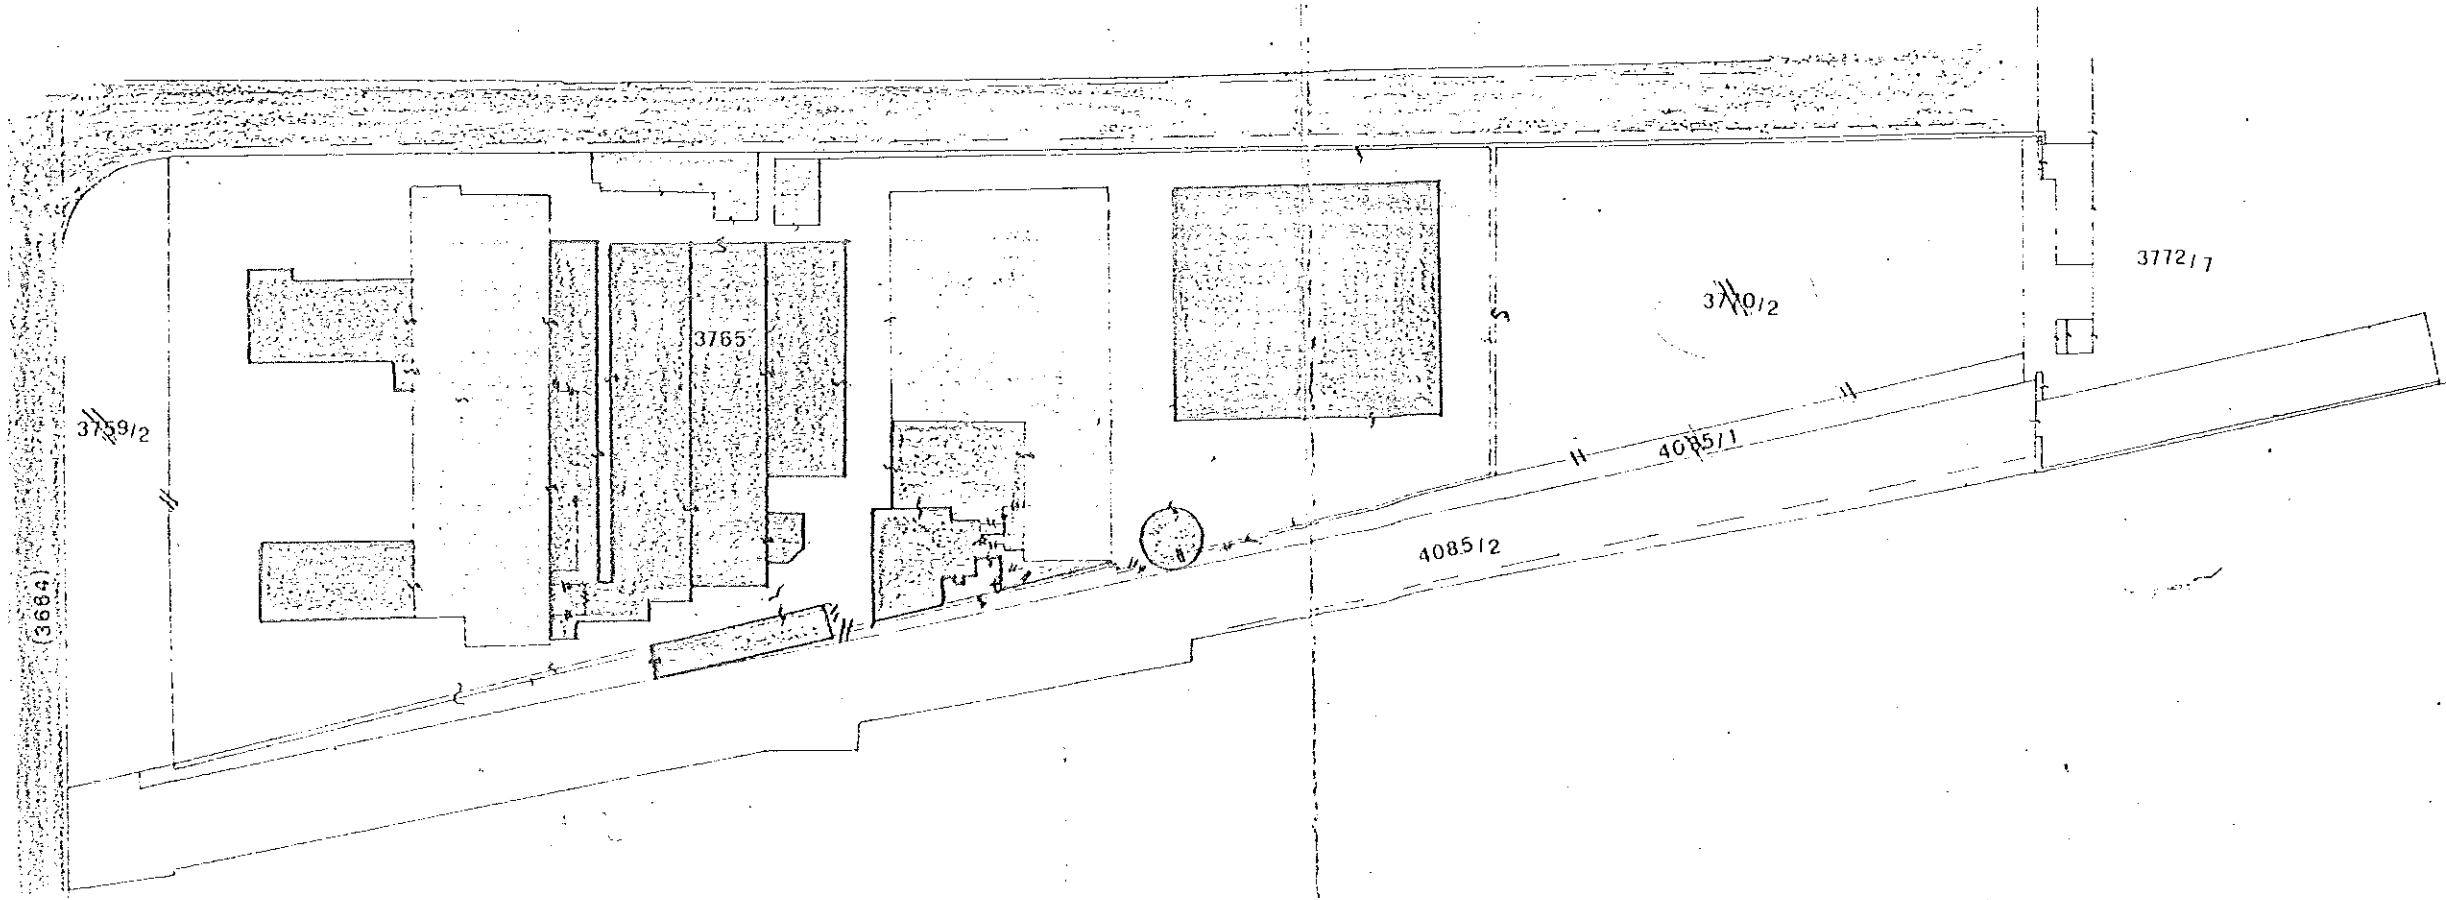

Allegato n° 16 dd 30.03.87

3298/87



9439





FIASC TAVOLARE CATASTALE DI AGGIORNAMENTO DELIB. n.c.n. 3765 in  
 F.T. 4088 ct. 2°, p.c.n. 3759/2 in F.T. 4687 ct. 1°, p.c.n. 3770/2 -  
 4085/1 in F.T. 11670 ct. 1° del P.C. di P.M.I. Inf.

1) SITUAZIONE ATTUALE

- a) Sulla Part. Tav. 4088 ct 2° è iscritta la p.c.n. 3765 fabbrica
- b) Sulla Part. Tav. 6074 ct 1° è iscritta la p.c.n. 3759/2 prato  
 2° di mq. 1200 ( in natura mq. 1200 )
- c) Sulla Part. Tav. 11670 ct 1° sono iscritte le p.c.n. 3770/2 -  
 p.c.n. 4085/1

in atti Tavolari a nome di:

G.N. COLCIBIA e FIGLIO S.p.A. con sede a Trieste

- d) p.c.n. 4085/2 DEMANIO PUBBLICO STATO RANCO ACQUE con cimitero

2) SITUAZIONE CATASTALE

Vedi tabelle

3) AGGIORNAMENTO

Al fine di aggiornare la situazione attuale allo stato in natura  
 si escorperano:

- a) dalla Part. Tav. 4088 ct 2° la p.c.n. 3765 fabbrica
- b) dalla Part. Tav. 6074 ct 1° la p.c.n. 3759/2 prato 2° di mq.  
 1200 ( in natura mq. 1200 )

incorporandole nel ct 1° della Part. Tav. 11670

Si commissano le neo escorporate p.c.n. di cui ai punti a) e b)  
 con le p.c.n. 3770/2 prato di 2° e p.c.n. 4085/1 improduttivo,  
 formando una unica particella catastale ( Vedi Tabelle )

4) TABELLE

Stato attuale

F.M.	P.F.	POSSESSORE	p.c.n.	cultura	cl	mq.	RD	RA	
36	3077	G.N. COLCIBIA e FIGLIO S.p.A. TS	3759/2	prato	2°	1115	9503	4472	
			3765	casa e piazzale		10918	-	-	
			4085/1	improduttivo		9020	-	-	
			3770/2	prato	2°	2556	21726	10224	
36	3199	DEMANIO PUBBLICO STATO RANCO ACQUE	4085/2	torrente		3355	-	-	
							18849	31229	14696

Stato proposto

F.M.	P.F.	POSSESSORE	p.c.n.	cultura	cl	mq.	RD	RA
36	3077	G.N. COLCIBIA e FIGLIO S.p.A. TS	3765	urbana	-	15494	-	-
36	3199	DEMANIO PUBBLICO STATO RANCO ACQUE	4085/2	torrente	-	3355	-	-
							18849	

*P. ...*