

Data: 16/10/2020 - n. TS5277 - Richiedente: VDODRH73C5SL424M
Totale schede: 5 - Formato di acquisizione: A3(297x420) - Formato stampa richiesto: A3(297x420)
Ultima planimetria approvata

Agenzia del Territorio
CATASTO FABBRICATI
Ufficio provinciale di
Trieste

Dichiarazione protocollo n. TS0083807 del 26/10/2005
Planimetria di u.i.u. in Comune di Trieste
Via Alessandro Malaspina

civ. 8



Identificativi Catastali:
Sezione: Q
Foglio: 36
Particella: 4088
Subalterno:

Compilata da:
Bisiani Sergio
Iscritto all'albo:
Periti Edili
Prov. Trieste


N. 543

pcn 4090 E1 - PALAZZINA UFFICI


PIANOTERRA - RIF. 1 -

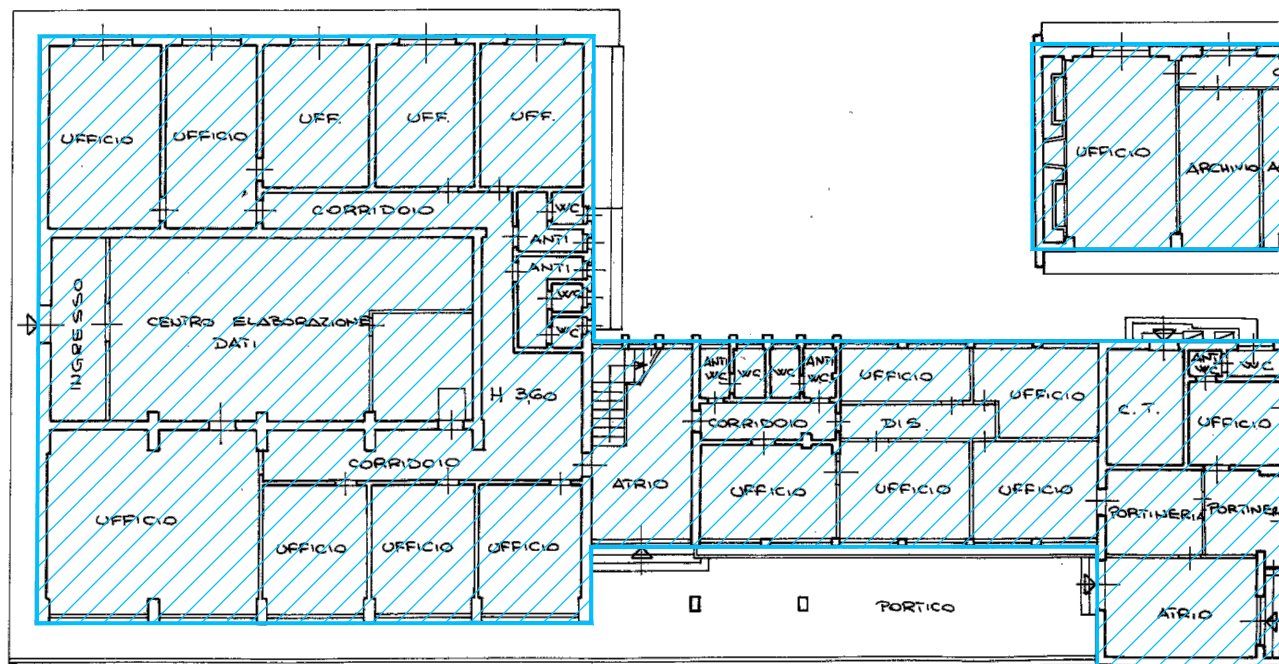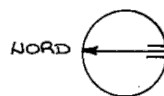

PRIMO PIANO - RIF. 1 -

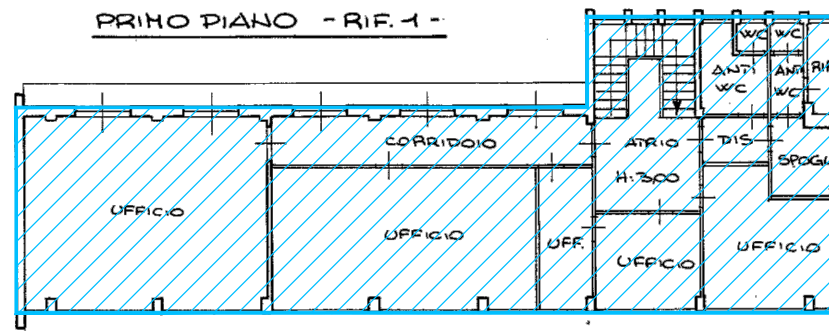

SECONDO PIANO - RIF. 1 -

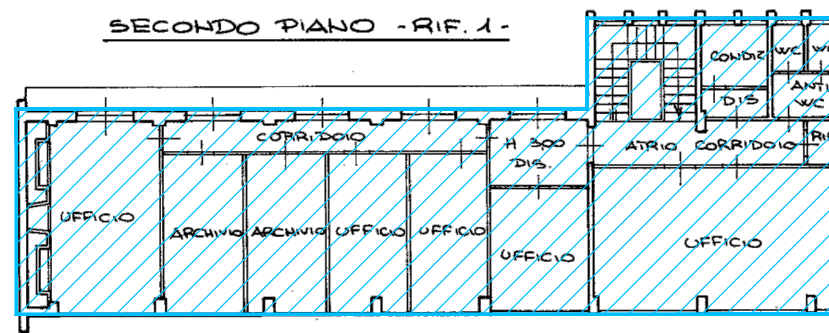

Oggetto: FALLIMENTO COLOMBIN & FIGLIO SPA - AREA EX VENEZIANI
PP.CC.NN. 4088, 4090, 4093/1 4093/2 SMMINF
EDIFICI SUL LOTTO -TAV .1.1 dd 05.03.2021

dott. ing. Deborah Ovadia

Passo Goldoni 2, 34122 Trieste;
tel 347 8003957 fax 040 3479196 - e-mail dovadia1@hotmail.com - PEC deborah.ovadia@ordineingts.it

Agenzia del Territorio
CATASTO FABBRICATI
Ufficio provinciale di
Trieste

Dichiarazione protocollo n. TS0083807 del 26/10/2005

Planimetria di u.i.u. in Comune di Trieste

Via Alessandro Malaspina

civ. 8

Identificativi Catastali:

Sezione: Q

Foglio: 36

Particella: 4088

Subalterno:

Compilata da:

Bisiani Sergio

Iscritto all'albo:

Periti Edili


Prov. Trieste

N. 543

n.2


Scala 1: 200

PIANOTERRA - RIF. 2 -

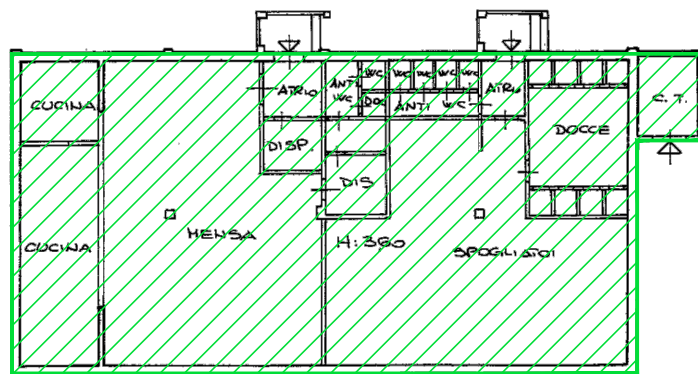


pcn 4090 E2- MENSA SPOGLIATOI


PIANOTERRA - RIF. 4 -

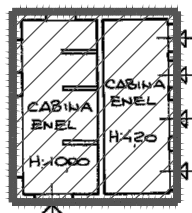

pcn 4090 E4 - CABINA ELETTRICA
in disuso

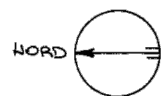


PIANOTERRA - RIF. 3 -

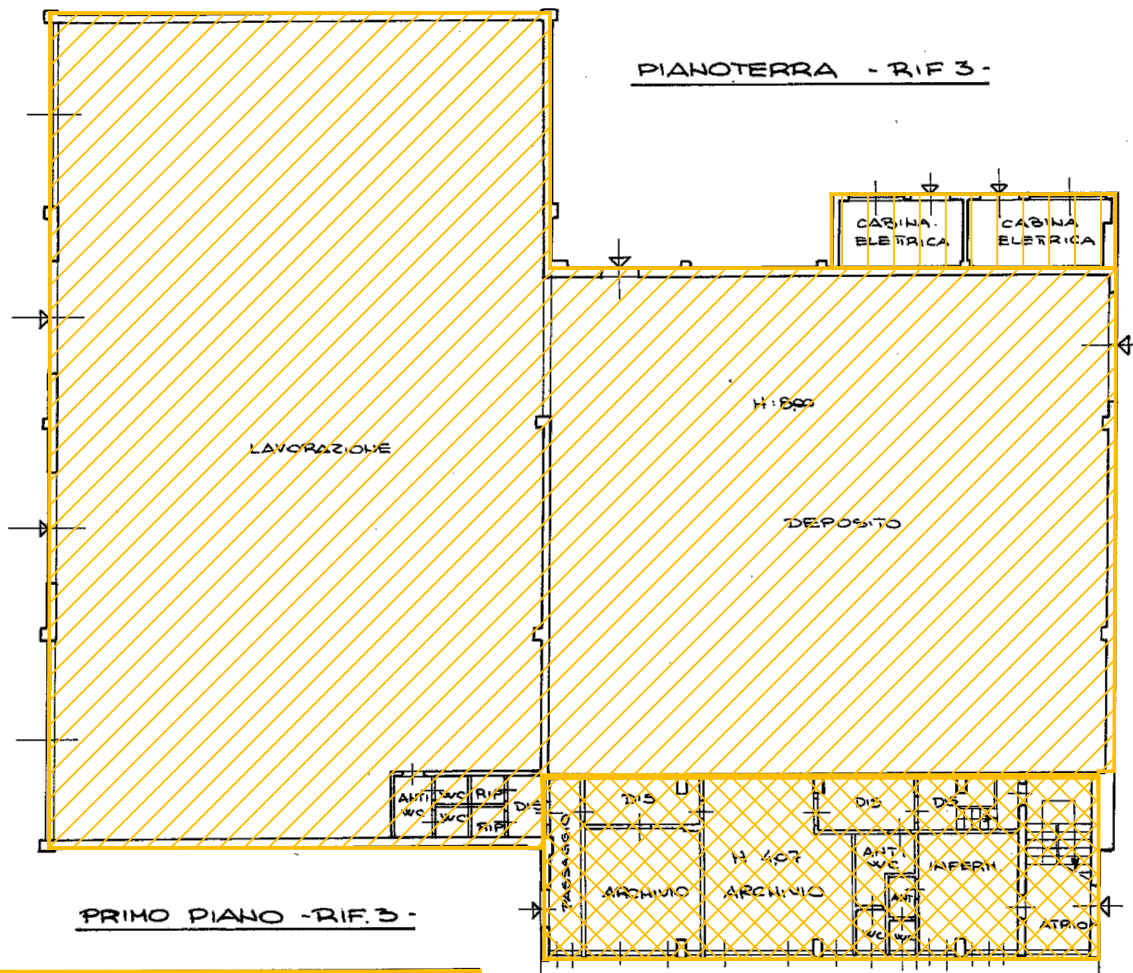

pcn 4090 E3 - LAVORAZIONE - UFFICI

PRIMO PIANO - RIF. 3 -

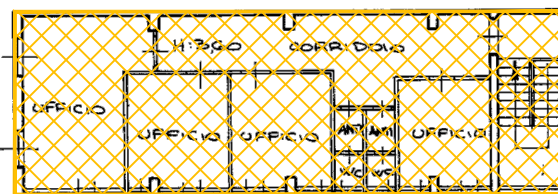

Oggetto: FALLIMENTO COLOMBIN & FIGLIO SPA - AREA EX VENEZIANI
PP.CC.NN. 4088, 4090, 4093/1 4093/2 SMMINF
EDIFICI SUL LOTTO -TAV.1.2 dd 05.03.2021


dott. ing. Deborah Ovadia

Passo Goldoni 2, 34122 Trieste;
tel 347 8003957 fax 040 3479196- e-mail dovadia1@hotmail.com - PEC deborah.ovadia@ordineingts.it


Data: 16/10/2020 - TS5277 - Richiedente: VDODRH73C551424M
Totale schede: 5 - Formato di acquisizione: A3(297x420) - Formato stampa richiesto: A3(297x420)
Ultima planimetria: atti

pcn 4088 E10 - CAPANNONE APERTO, LABORATORI

PIANOTERRA - RIF. 10 -

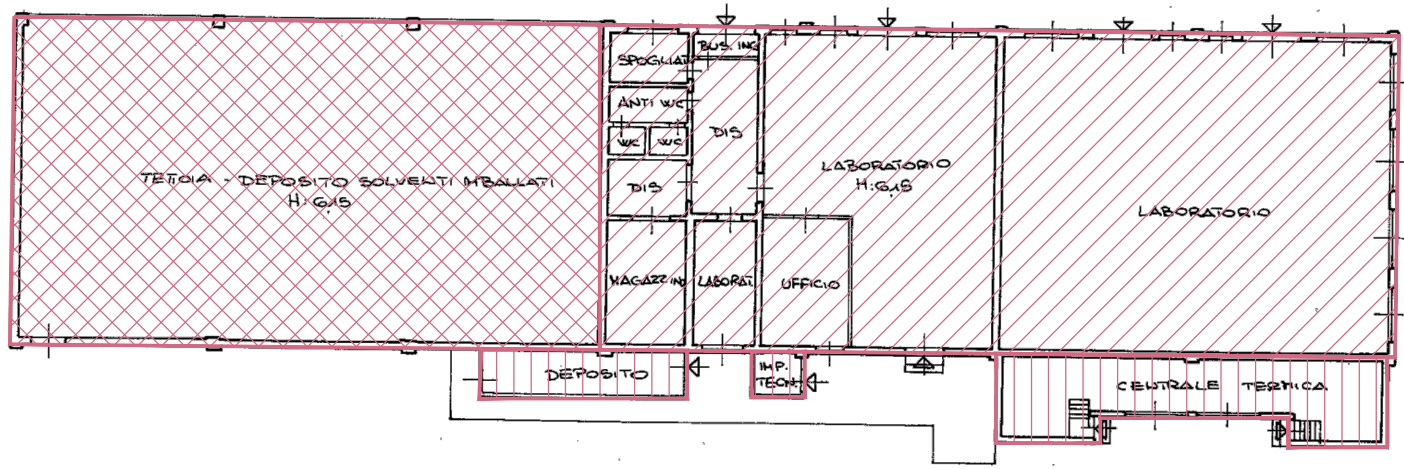


PIANOTERRA - RIF. 5 -

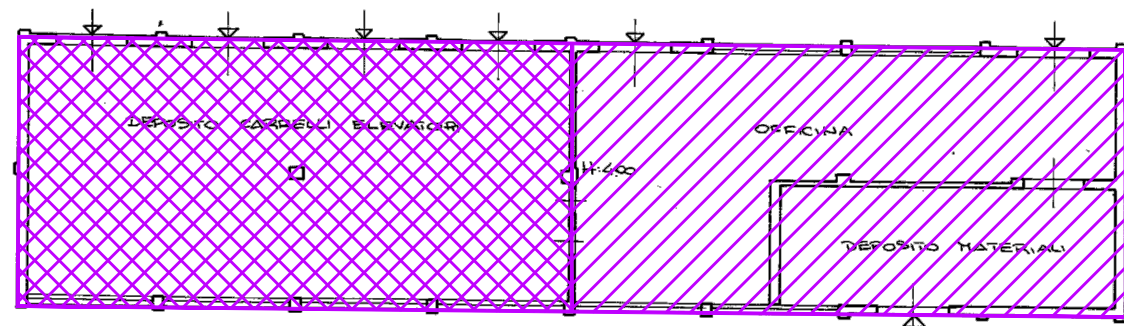

pcn 4090 E5 - MAGAZZINI DEPOSITI

PIANOTERRA - RIF. 11 -

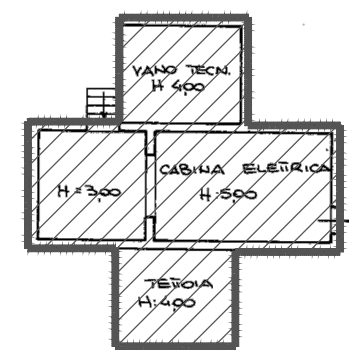

pcn 4088 E11 - CABINA ELETTRICA

Agenzia del Territorio
CATASTO FABBRICATI
Ufficio provinciale di
Trieste

Dichiarazione protocollo n. TS0083807 del 26/10/2005
Planimetria di u.i.u. in Comune di Trieste
Via Alessandro Malaspina

civ. 8


Identificativi Catastali:
Sezione: Q
Foglio: 36
Particella: 4088
Subalterno:

Compilata da:
Bisiani Sergio
Iscritto all'albo:
Periti Edili
Prov. Trieste N. 543

n.4 Scala 1: 200


pcn 4090 E7 - MAGAZZINO

PIANOTERRA - RIF. 7 -

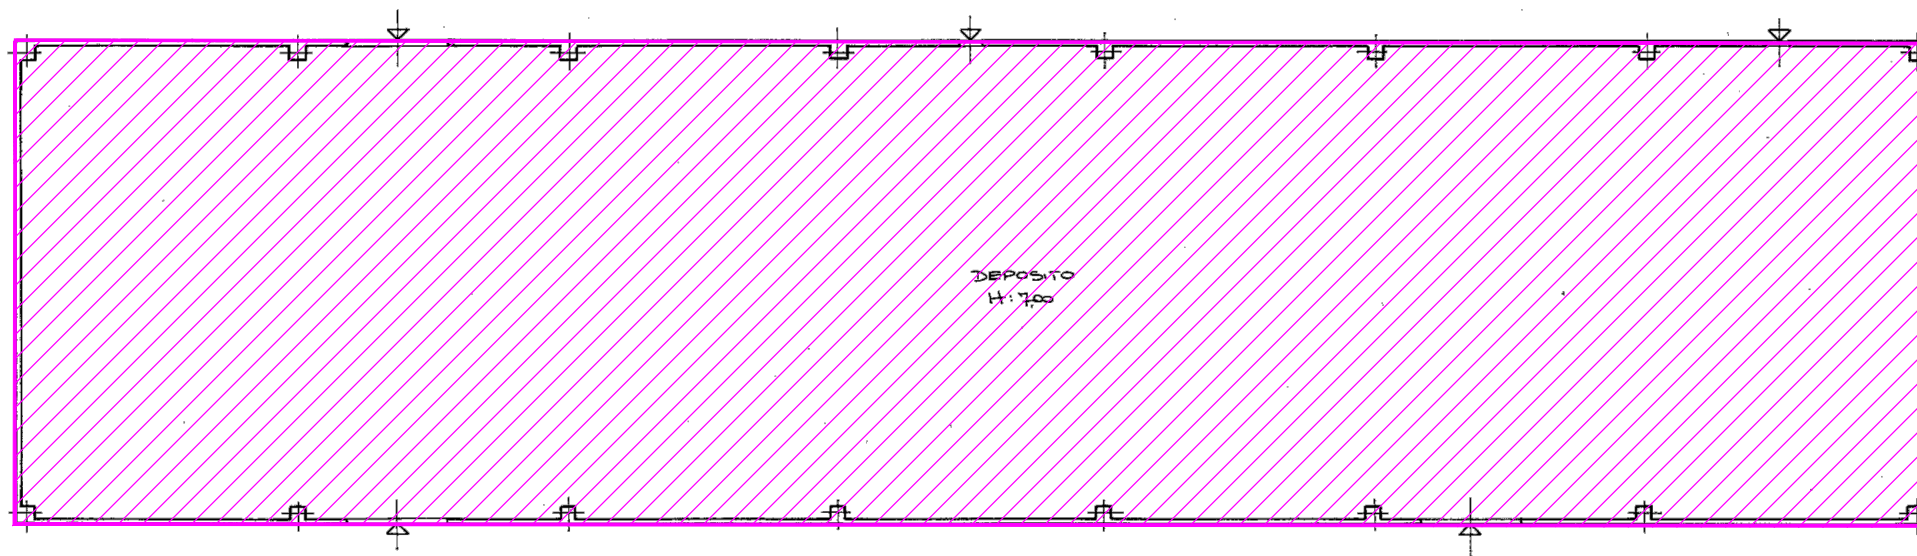


PIANOTERRA - RIF. 6 -

pcn 4088 E8 - CENTRALE OLEODINAMICA

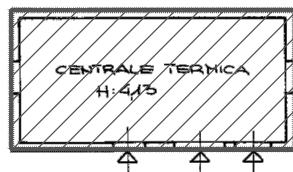

pcn 4090 E6 - C.T.

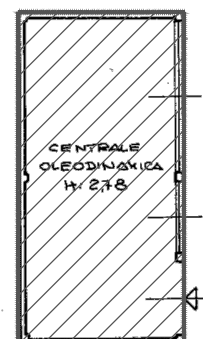


Oggetto: FALLIMENTO COLOMBIN & FIGLIO SPA - AREA EX VENEZIANI
PP.CC.NN. 4088, 4090, 4093/1 4093/2 SMMINF
EDIFICI SUL LOTTO -TAV 1.4 dd 05.03.2021

dott. ing. Deborah Ovadia

Passo Goldoni 2, 34122 Trieste;
tel 347 8003957 fax 040 3479196- e-mail dovadia1@hotmail.com - PEC deborah.ovadia@ordineings.it

pcn 4088 E9 - CAPANNONE LAVORAZION, MAGAZZINI, LABORATORI, UFFICI

PIANOTERRA - RIF. 9 -

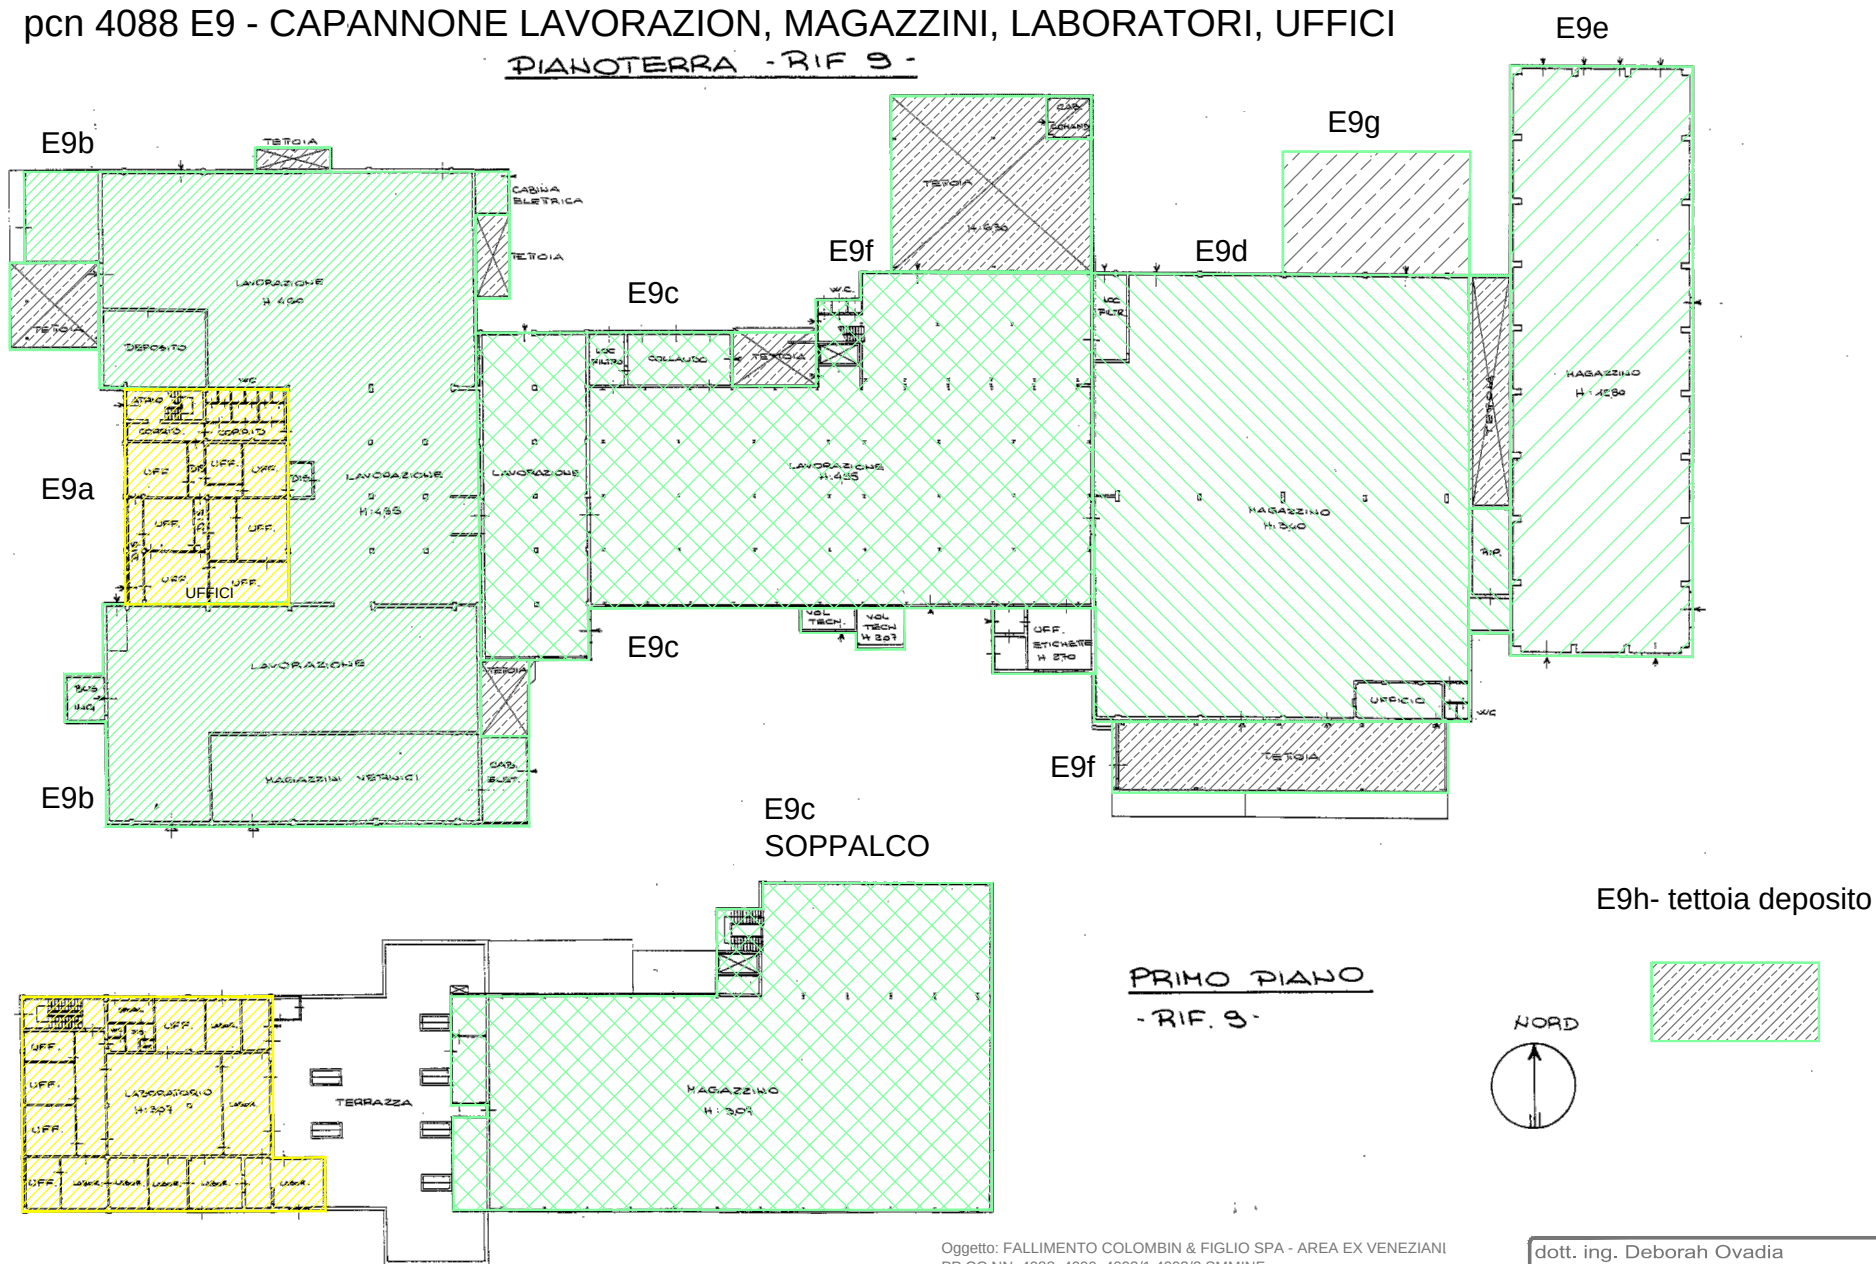

Oggetto: FALLIMENTO COLOMBIN & FIGLIO SPA - AREA EX VENEZIANI
PP.CC.NN. 4088, 4090, 4093/1 4093/2 SMMINF
EDIFICI SUL LOTTO -TAV 1.5 dd 05.03.2021

dott. ing. Deborah Ovadia

Passo Goldoni 2, 34122 Trieste;
tel 347 8003957 fax 040 3479196 - e-mail dovadia1@hotmail.com - PEC deborah.ovadia@ordineingts.it