


TAVOLA EDIFICI, DENOMINAZIONI RIPORTATE IN PERIZIA, SUPERFICI, ALTEZZE, VOLUMI

	rif	u.m.	superficie	altezza	volume
pcn 4090					
uffici P.T.	E1	mq	667	3,60	2.401
uffici 1 P	E1	mq	262	3,00	786
uffici 2 P	E1	mq	262	3,00	786
mensa e spogliatoi	E2	mq	278	3,60	1.001
lavorazione	E3	mq	954	8,00	7.632
uffici P.T.	E3	mq	136	4,07	554
uffici 1 P	E3	mq	136	3,60	490
cabine elettriche	E3	mq	28	-	-
cabina elettrica in disuso	E4	mq	42	4,20	176
officina	E5	mq	201	4,00	804
deposito	E5	mq	201	4,00	804
centrale termica	E6	mq	53	4,13	219
magazzino	E7	mq	1.252	7,00	8.764

centrale oleodinamica	E8	mq	74	2,78	206
uffici e laboratori P.T.	E9a	mq	297	-	-
uffici e laboratori 1 P	E9a	mq	479	-	-
lavorazione	E9b	mq	1.871	4,55	8.513
lavorazione P.T.	E9c	mq	1.663	4,55	7.567
magazzino sopralco	E9c	mq	1.226	3,09	3.788
magazzino	E9d	mq	1.466	3,40	4.984
magazzino alto	E9e	mq	912	12,60	11.491
tettoie varie	E9f	mq	672	-	-
tettoia non censita	E9g	mq	195	-	-
tettoia deposito	E9h	mq	111	-	-
capannone aperto	E10	mq	260	6,15	1.599
laboratori	E10	mq	349	6,15	2.146
depositi e vani esterni	E10	mq	78	-	-
cabina elettrica	E11	mq	87	4,00	348
superficie coperta totale e volumi tot			14.212		65.059

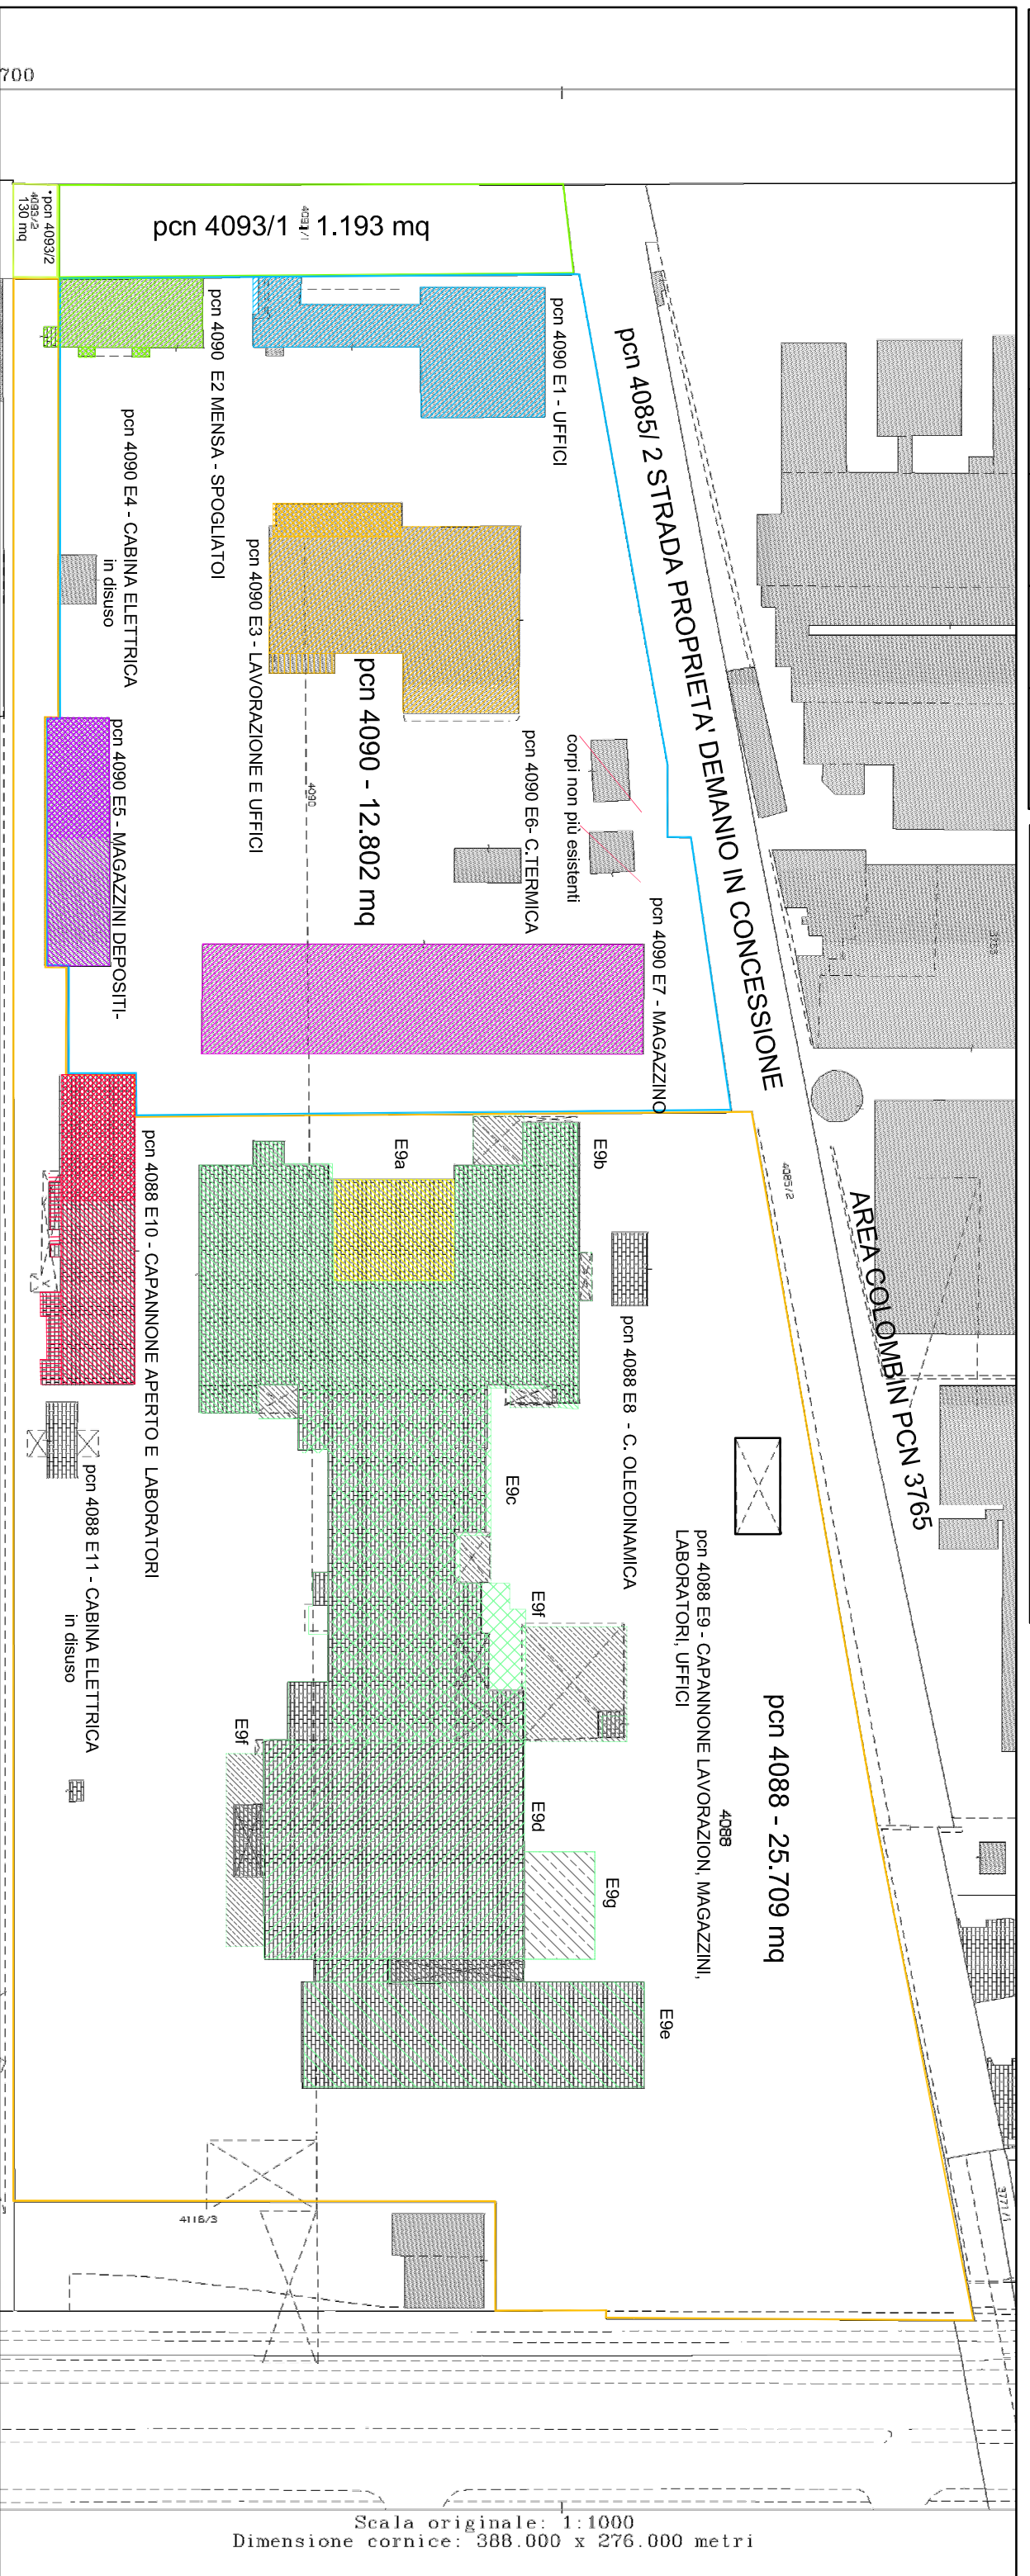

Scala originale: 1:1000
Dimensione cornice: 388.000 x 276.000 metri