

**20 CENTRO**  
 ASSOCIAZIONE PROFESSIONALE  
 TRIESTE - CORSO SABA, 6  
 TEL. 040 / 636832 - 636034  
 PART. IVA 00112932001

BOLLETTA N. 7164  
 D.D. 26-07-95 **011234**

29/09

Copia per il **CATASTO**  
**COPIA CONFORME ALLA MAPPA CATASTALE**  
 PIANO TS PC02  
 FLOPPY 76  
 APPROVATO  
 04.08.95  
*[Signature]*

AGENZIA DEL TERRITORIO  
 UFFICIO PROVINCIALE DI TRIESTE

Prot. R.C. 41427

IN DATA ODIERNA SI RINNOVA LA  
 PROVAZIONE DEL PRESENTE TIPO

IMPOSTA DI BOLLO RISCOSSA IN MODALITA'  
 VIRTUALE (D.M. 16.12.1998 - G.U. 296/99)

RISCOSSI €           

TRIBUTI SPECIALI € 35<sup>00</sup>

ESENZIONI  
 - da bollo, legge             
 - da tributi, legge           

Trieste, **16 SET. 2005**

REPARTO SERVIZI ALL'UTENTE  
 IL RESPONSABILE  
 (Ezio Maria FERRARO)

**1 ORIGINALI DEL C.C. DI S.M.M. INF.**

UFFICIO TECNICO CATASTALE  
 TRIESTE  
 II<sup>a</sup> Sezione Catasto Fondiario

Si approva il presente tipo per  
 la individuazione topografica  
 delle particelle originarie dal  
 tipo mappale  
 o frazionamento ed ai fini della  
 conservazione del Catasto.


N. prot. 1129

**30 AGO, 1995**



NON INTAVOLATO

F.M. 36  
 SCALA 1:1000

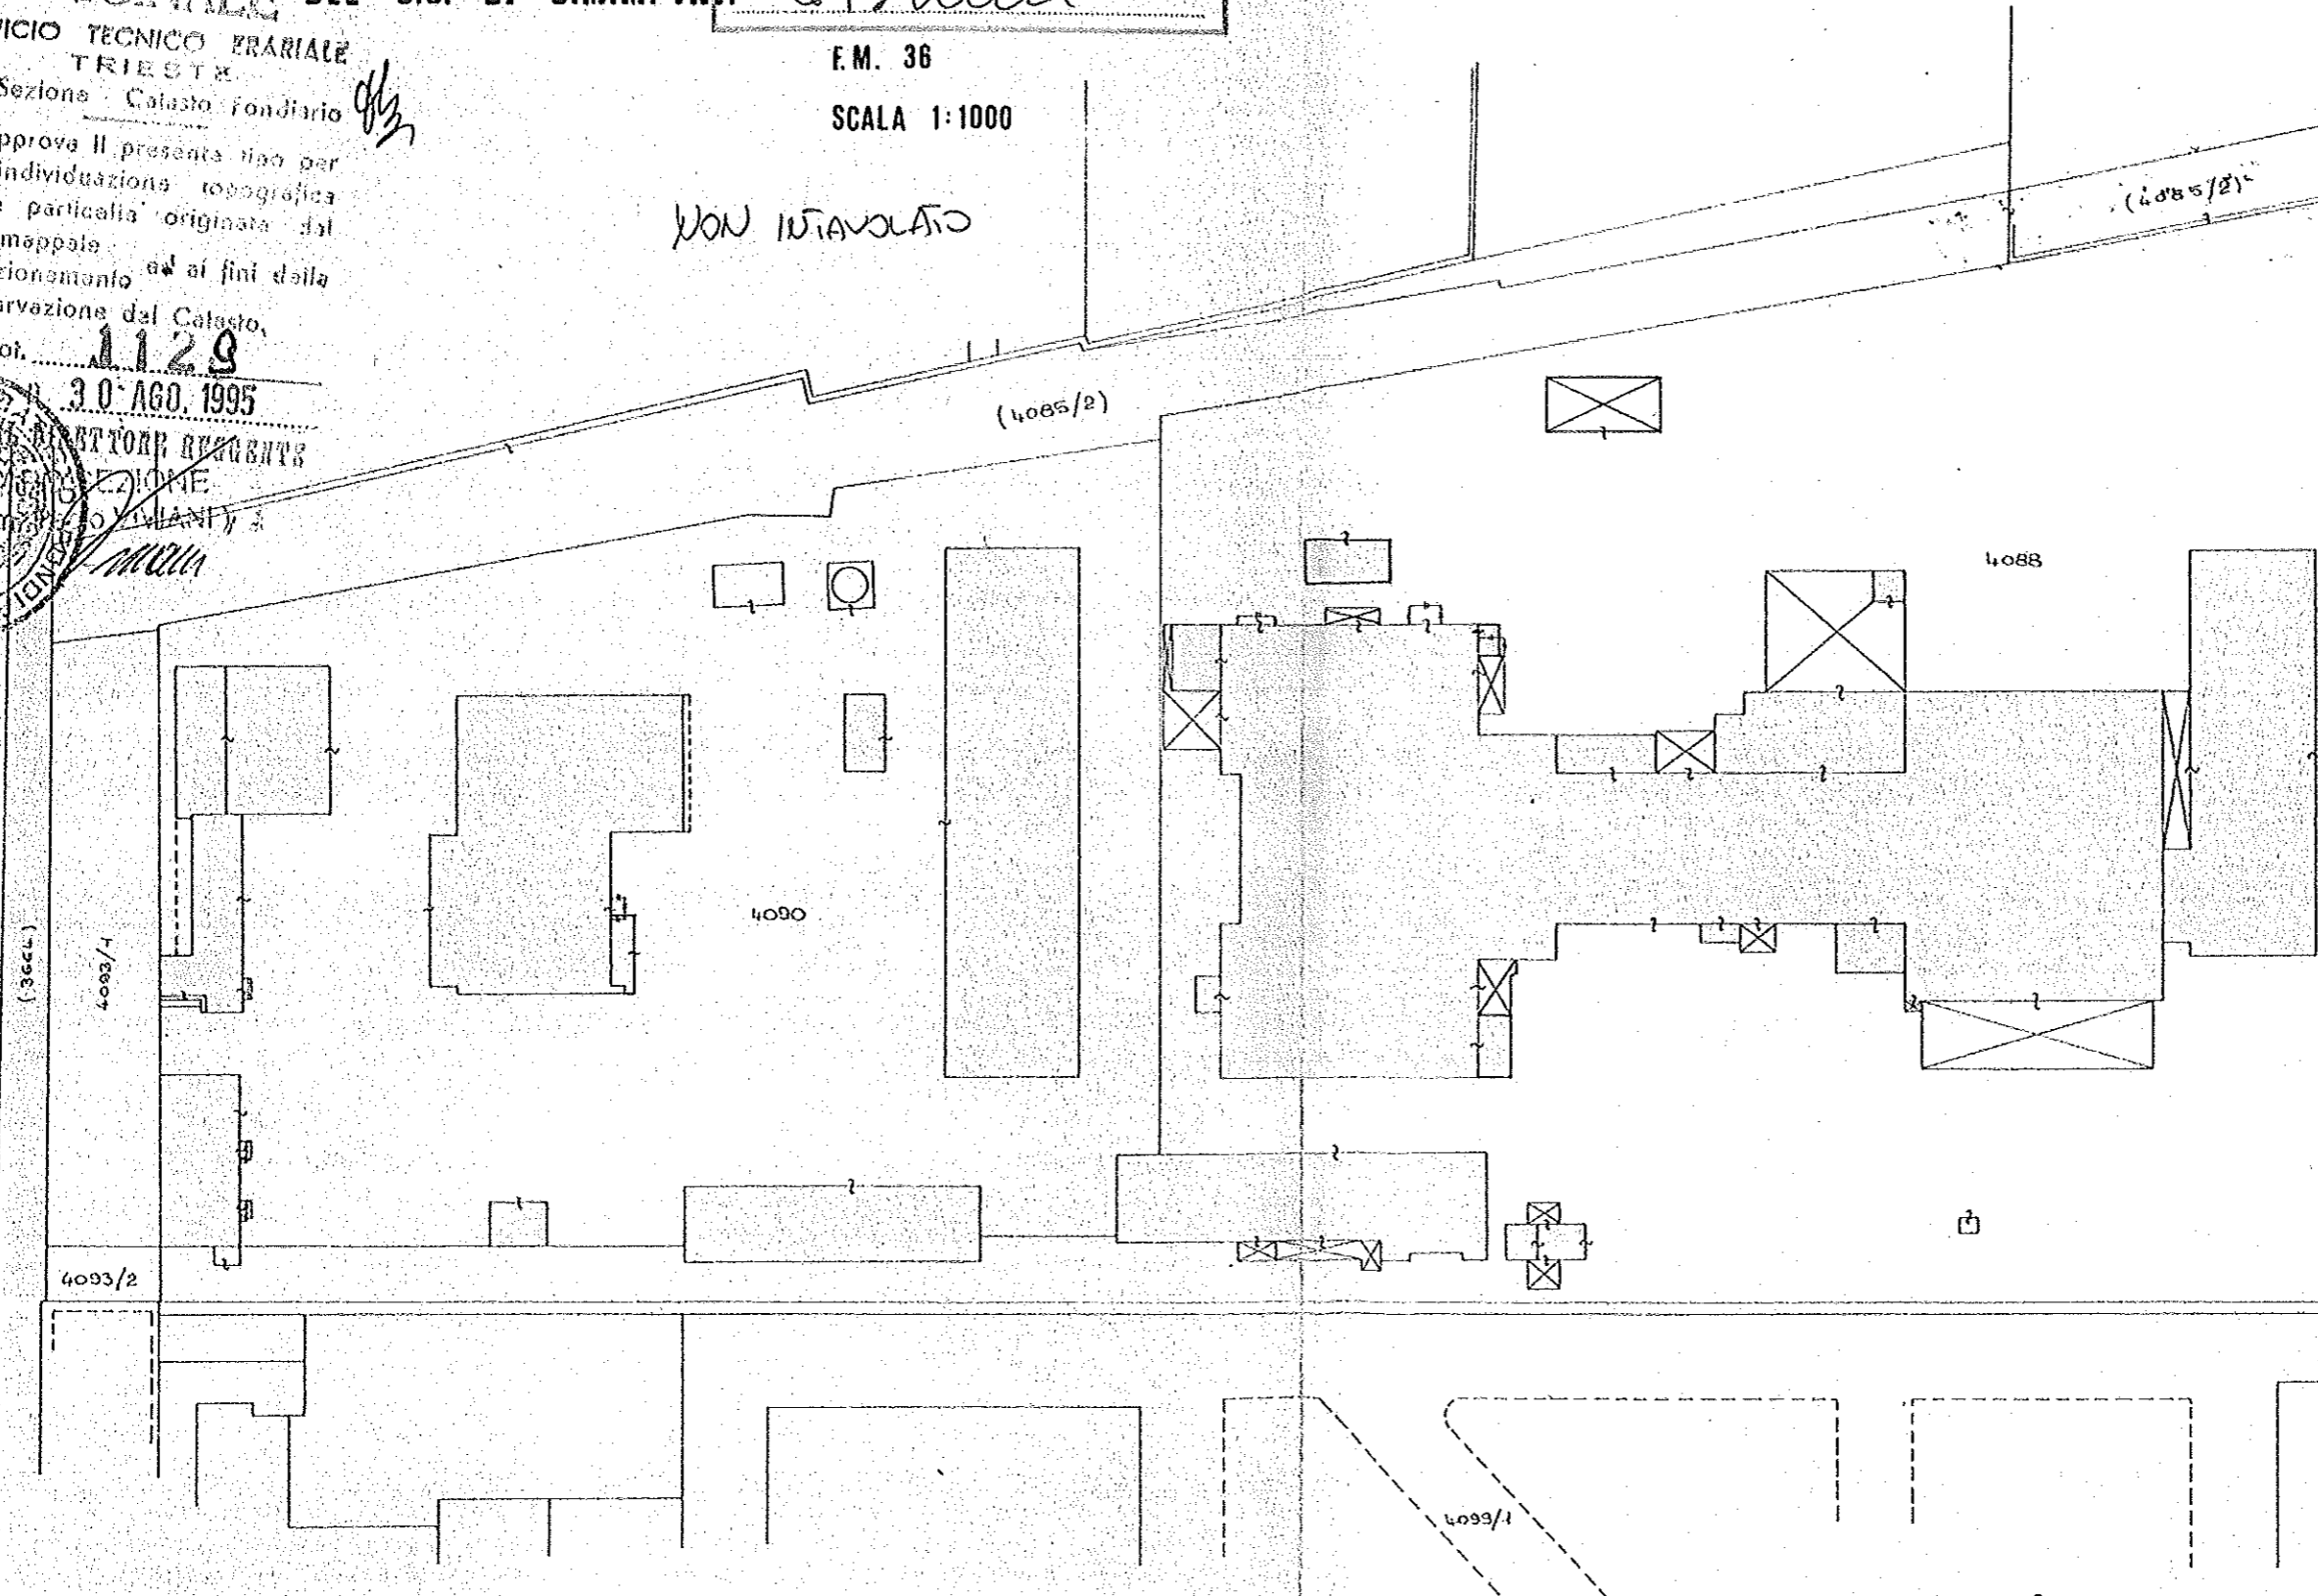

**TRIESTE, 11.08.1995**

N.B.: Piano redatto in deroga alla vigente normativa, ai sensi della circolare 11/88, per tipo mappale riferito ad ampliamento di immobile urbano inferiore al 50% della superficie esistente; nonchè per aggiornamento relativo ad elementi che non hanno rilevanza di rappresentazione topografica.

N.B.: Il presente piano segue e fa riferimento ai piani:  
 - Prof. cat.le 1088/85  
 - Prof. cat.le 958/89 in atti sub. G.N. 682/90  
 - Prof. cat.le 1272/91 in atti sub. G.N. 11076/91

# FIGURA ESPLICATIVA


AGENZIA DEL TERRITORIO  
UFFICIO PROVINCIALE DI TRIESTE

1129/85  
FOTOCOPIA AUTENTICA DEL PIANO P.T. n. 3764  
TRATTA DALL' ORIGINALE DEPOSITATO PRESSO L'UFFICIO DEL TERRITORIO DI TRIESTE - CATASTO TERRENI  
IMPOSTA DI BOLLO ASSOLTA IN MODO VIRTUALE AUTORIZZAZIONE DELL' INTENDENZA DI FINANZA DI TRIESTE N. 18551/102771 DEL 20 MAGGIO 1978. RISCOSE L. 14.62  
Prot. Mod. 8 n. 7126 TRIBUTI SPECIALI L. 76

**ESENZIONI:**  
Diritti di Leggo  
Diritti di Bollo  
Tassa SET. 2005

REPARTO SERVIZI ALL' UTENZA  
IL RESPONSABILE  
(Ezio Maria FERRARO)

UFFICIO TECNICO CATASTRALE  
101 TRIESTE  
II Sezione - Det. del Catastro  
CERTIFICATO CATASTALE  
Si attiene l'elenco di mappa  
(Legge 29/12/1972 n. 848)  
Prot. Mod. n. 01.15.1076/R  
IMPOSTA DI BOLLO RISCOSSA  
IN MODO VIRTUALE AUTORIZZAZIONE  
INTENDENZA DI FINANZA DI TRIESTE  
N. 18551/102771 DEL 20 MAGGIO 1978  
RISCOSE L. 15.00  
TRIBUTI SPECIALI L. 15.00  
ESENZIONI  
da bollo Legge  
da bollo Legge

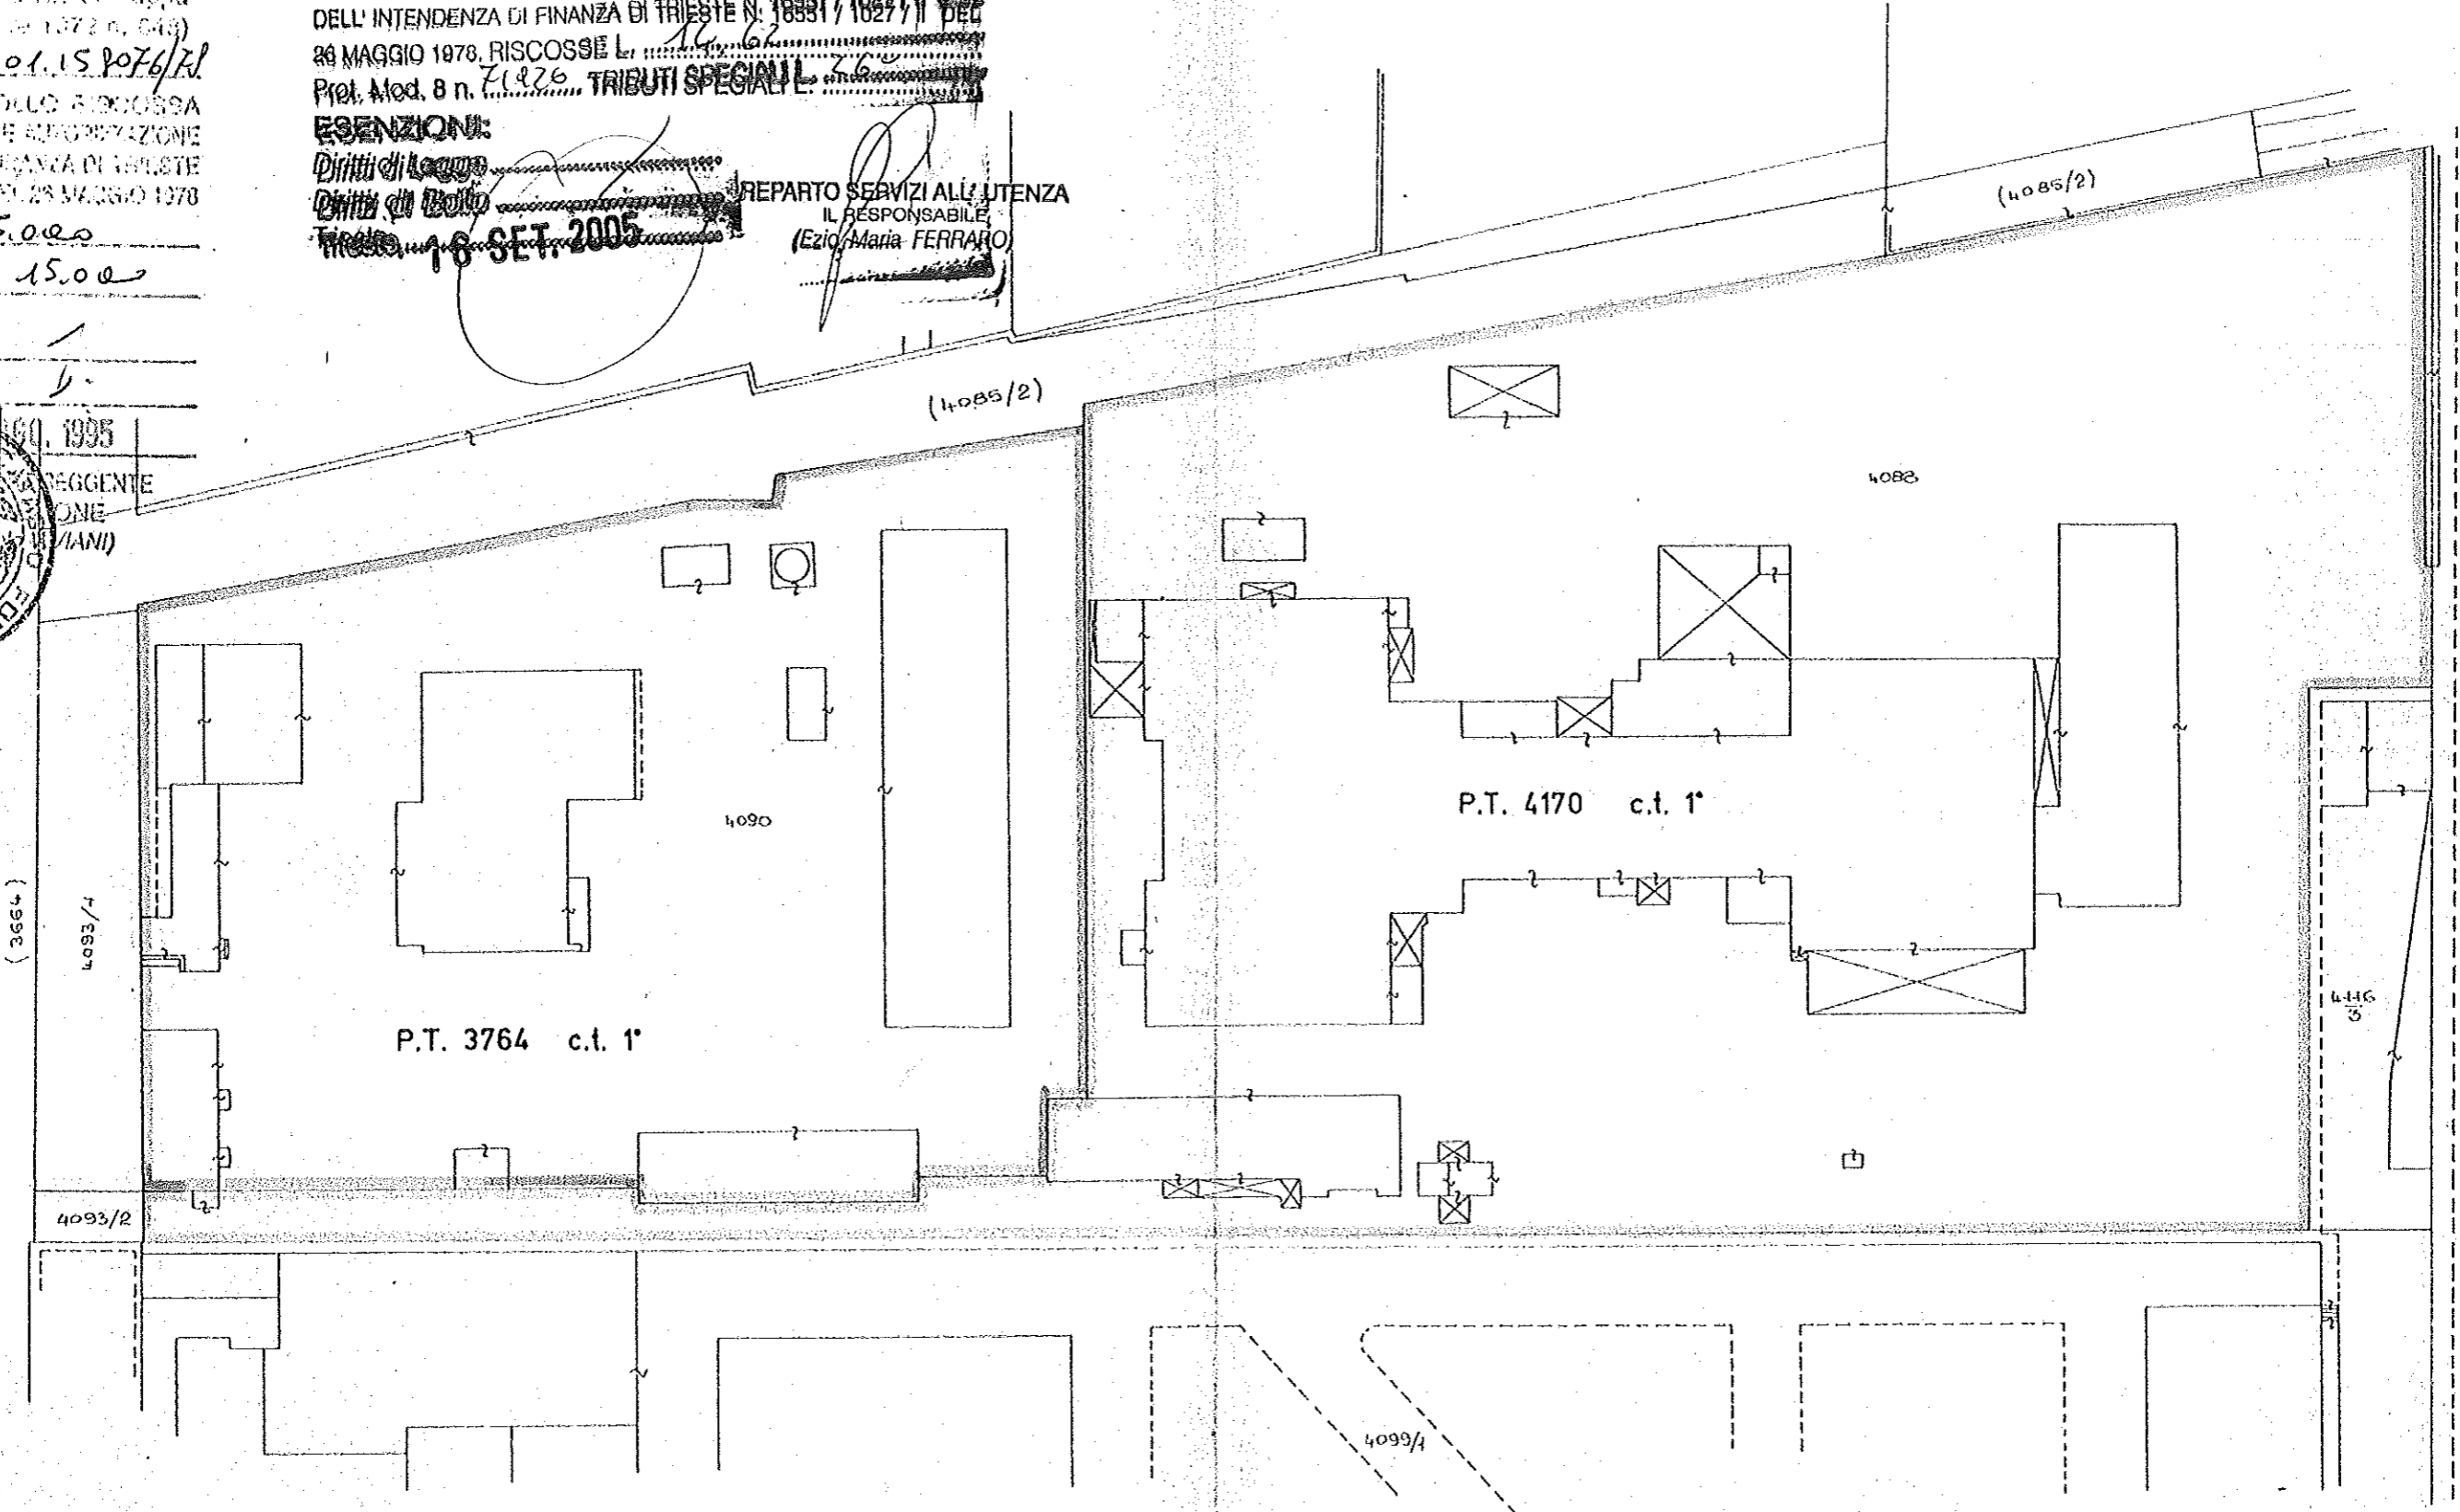

SCALA 1:1000







**III) AGGIORNAMENTO MAPPALE:**

A seguito dell'ampliamento degli edifici eretti sulle pp.cc.nn. 4088 e 4090 e della costruzione di alcune tettoie, si rende evidente il cambiamento di configurazione interna delle particelle suddette, fermo restando la configurazione perimetrale, la qualifica, la superficie e lo stato giuridico delle stesse.

---- O O O ----

**IV) SITUAZIONE AL CATASTO FONDIARIO:**

La situazione al Catasto Fondiario per quanto concerne la qualita' di coltura e la superficie delle pp.cc.nn. 4088, 4099 rimane inalterata come di seguito riportata:

Fo.Poss.	p.c.n.	qualita'	cl.	Area mq.	R.D.L.	R.A.L.
4580	4088	urbana	-	25709	-	-
4580	4090	urbana	-	12802	-	-

---- O O O ----

Trieste, 11/08/1995

A mente del disposto dell'art. 74 della legge tavolare, il sottoscritto tecnico è abilitato a certificare attestazioni avvolgere tavolari dall'art. 24 del R.D. 11 febbraio 1929, n. 274. -



**Itto geom. Sergio PRODAM**