

Scheda n. 1 Scala 1:200

Agenzia del Territorio
CATASTO FABBRICATI
Ufficio provinciale di
Milano


Dichiarazione protocollo n. del
Planimetria di u.i.u. in Comune di Arcore
Viale Brianza

civ. 198


Identificativi Catastali:
Sezione:
Foglio: 1
Particella: 200
Subalterno: 726

Completata da:
Vismara Giancarlo
Iscritto all'albo:
Geometri
Prov. Monza e Brianza N. 485

PIANO INTERRATO
h = 250

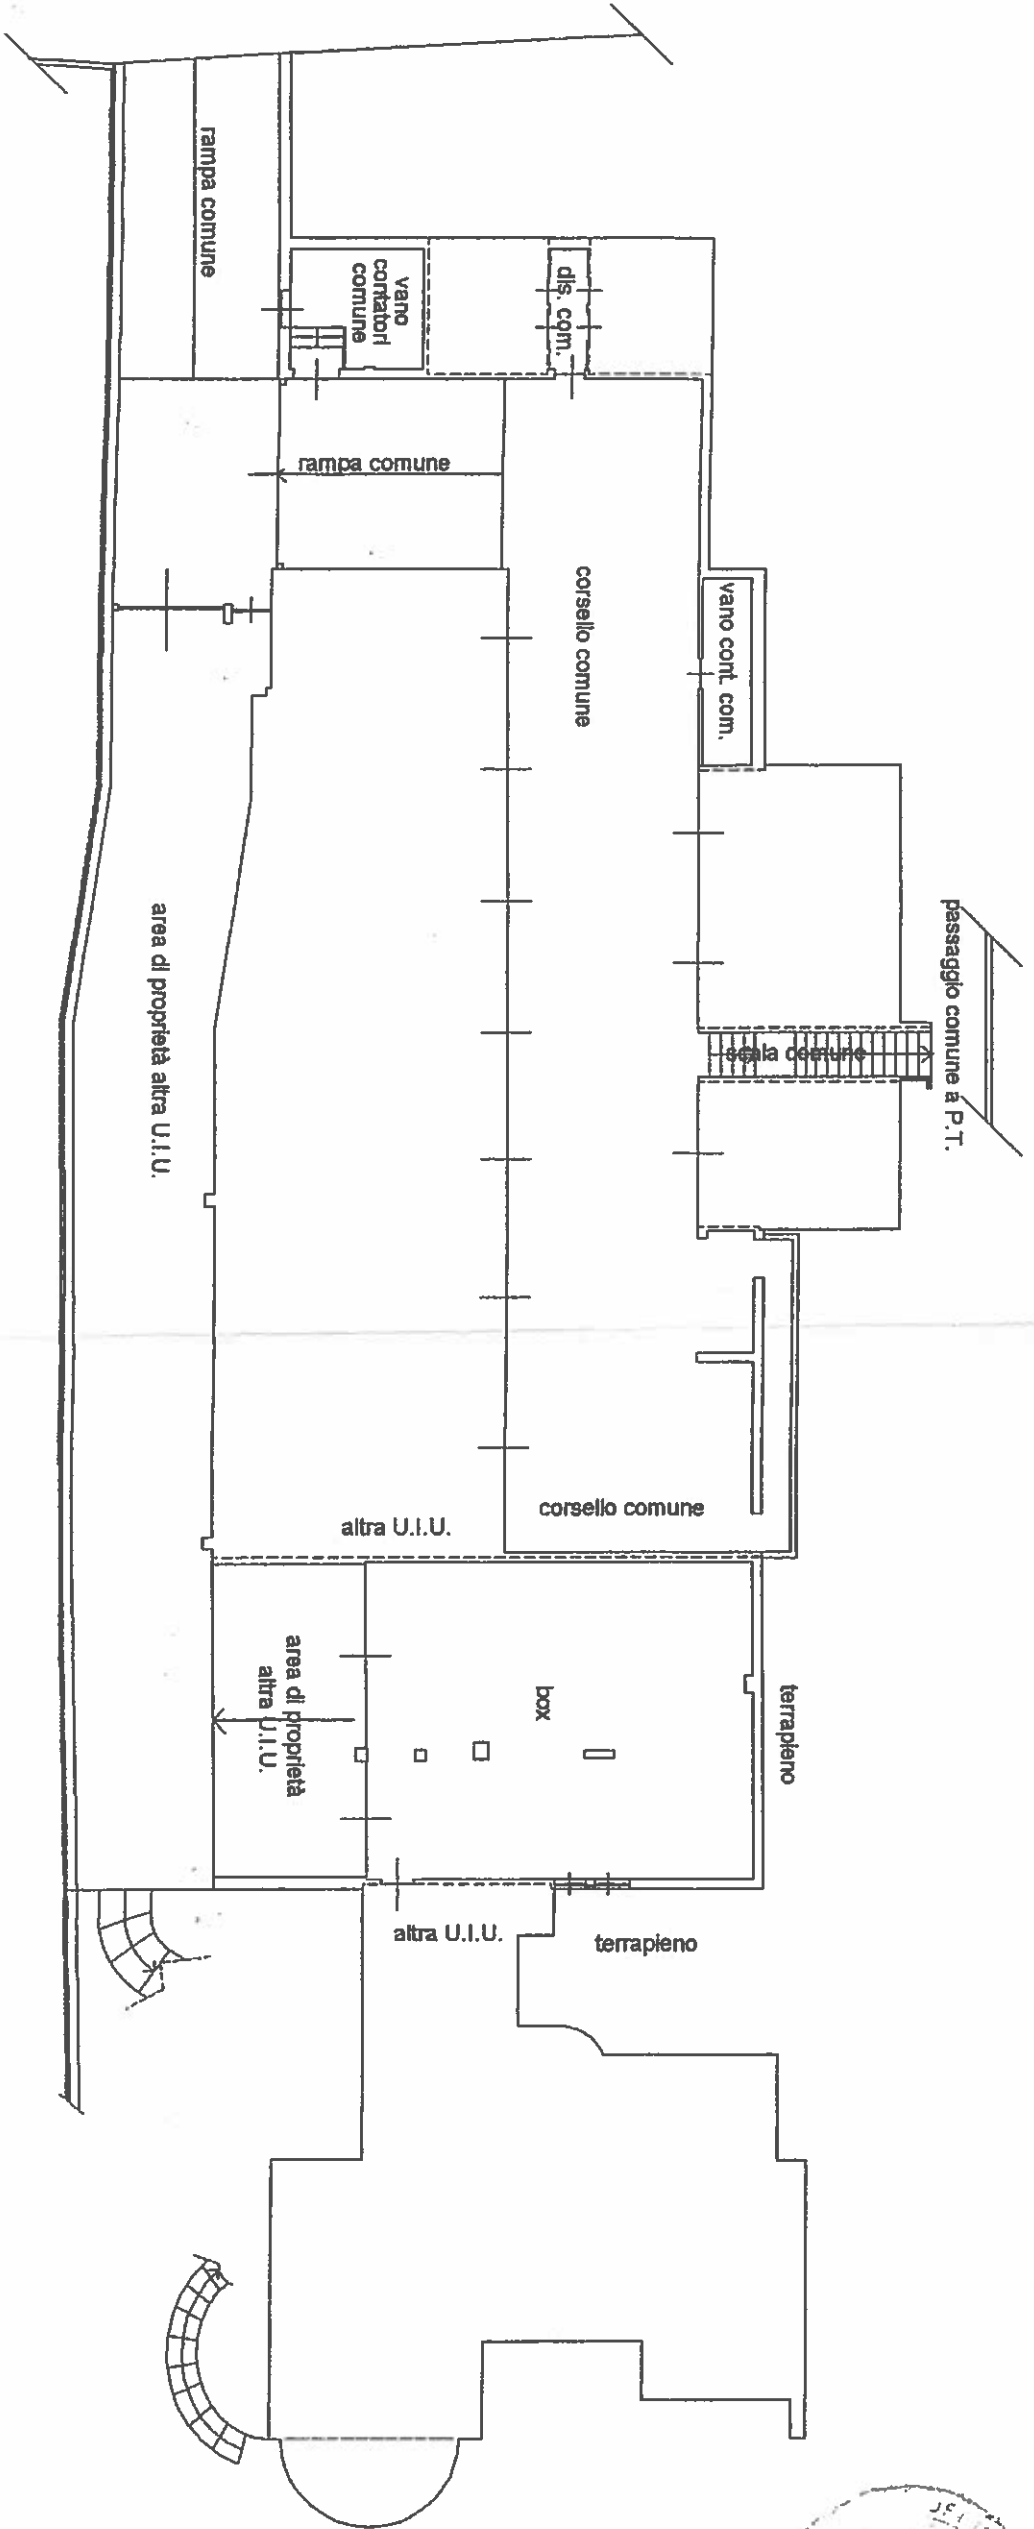

Alberto Meli
Agente della Morality
Giustizia Reale in

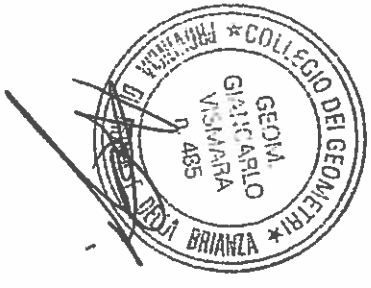

ORIENTAMENTO

Scabada n. 2 Scala 1: 200

Agenzia del Territorio
CATASTO FABBRICATI
Ufficio provinciale di
Milano



Dichiarazione protocollo n. del
Pianimetria di u.i.u. in Comune di Arcore
Viale Brianza civ. 198

Identificativi Catastali:
Sezione:
Foglio: 1
Particella: 200
Subalterno: 711

Compilata da:
Piamara Giancarlo
Iscritto all'albo:
Geometri
Prov. Monza e Brianza N. 485

PIANO INTERRATO

h = 250

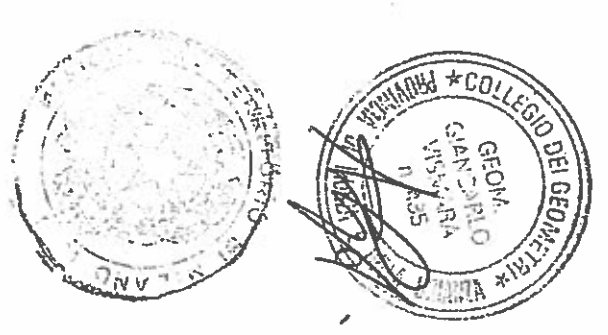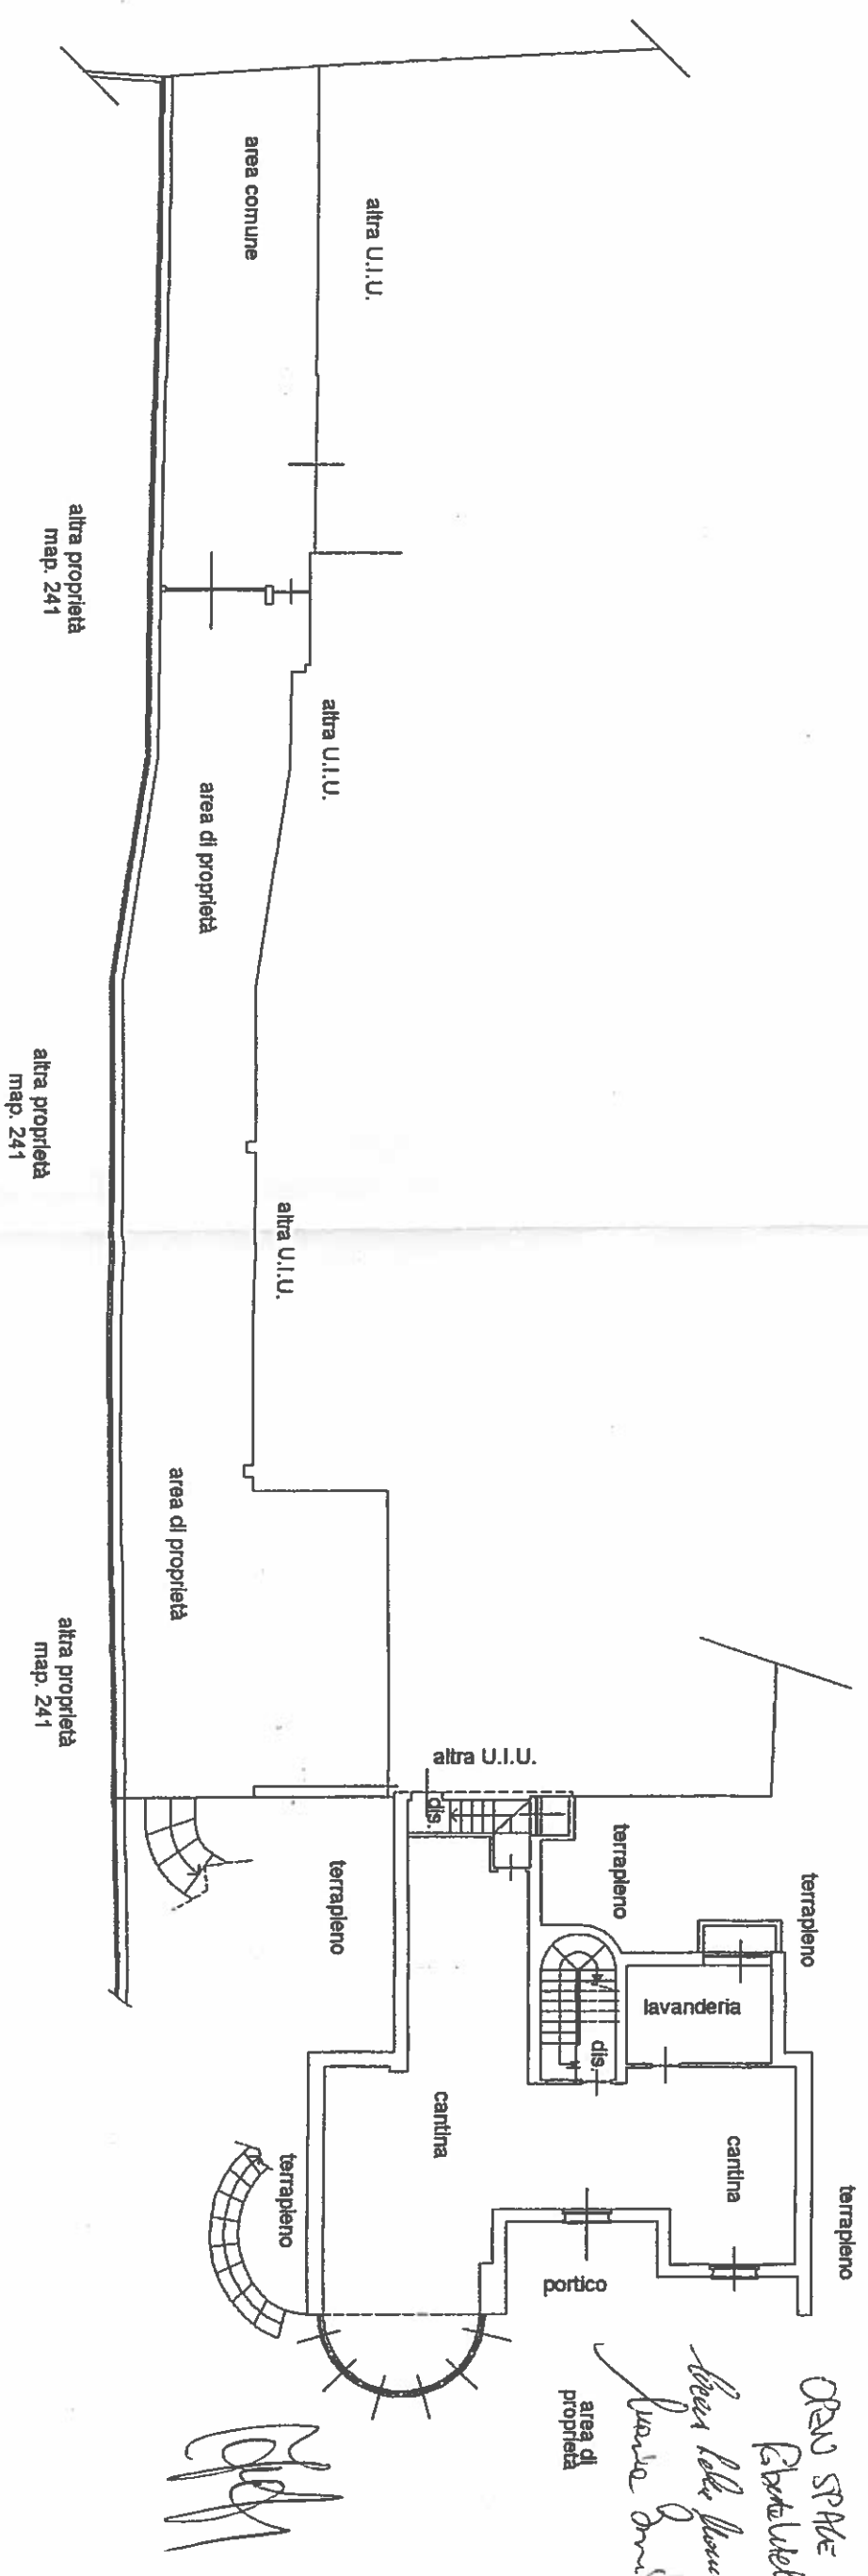

ORIO SPRE
Carabinieri
Sev. del locale
Luca de' Santis

area di proprietà

L'UNITA' E COSTITUITA DA 2 FOGLI - 2 DI 2

