


Agenzia del Territorio
CATASTO FABBRICATI
Ufficio Provinciale di
Firenze

Dichiarazione protocollo n. F10199283 del 05/10/2006	
Planimetria di u.i.u. in Comune di Empoli	
Via Giuseppe Del Papa civ. 62	
Identificativi Catastali:	Compilata da: Carli Graziano
Sezione:	Isritto all'albo: Geometri
Foglio: 16	Prov. Firenze
Particella: 132	N. 2858
Subalterno: 508	

Scheda: 1 Scala: 1:200


ALLEGATO "B"

REP. N° 25230

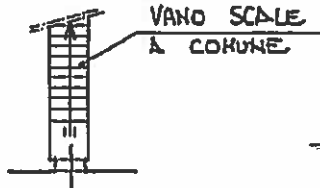

PIANO TERRA

Via G. DEL PAPA

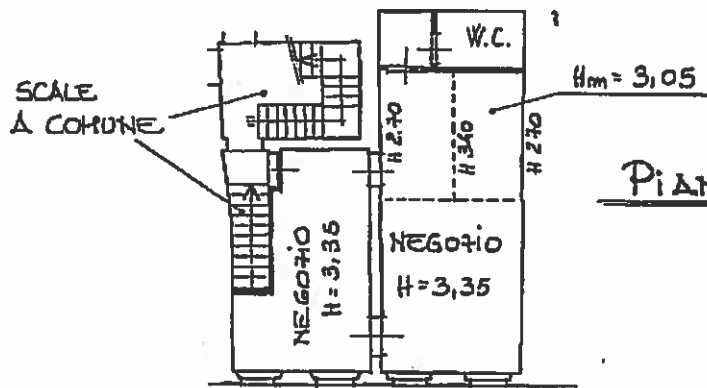

PIANO PRIMO

Via G. DEL PAPA

Catasto dei fabbricati - Situazione al 01/10/2010 - Comune di EMPOLI (D405) - Foglio: 16 Particella: 132 - Subalterno 508 -
VIA GIUSEPPE DEL PAPA n. 62 piano: 1;

Prof. ...
...



ORIENTAMENTO

Scala: 1:200