

Data: 18/09/2012 - n. T411376 - Richiedente: Telematico

ALLEGATO LETT. " A "

al n. 15433 di raccolta
Agenzia del Terriorio
CATASTO FABBRICATI
Ufficio Provinciale di
Padova

ELABORATO PLANIMETRICO
Compilato da:
Canton Marco
Iscritto all'albo:
Architetti
Prov. Padova N. 2229


Comune di Montebelluna
Sezione: Foglio: 34 Particella: 17

Protocollo n. PD0161550 del 11/06/2012
Tipo Mappale n. 36505 del 07/02/2012


Dimostrazione grafica dei subalterni

Scala 1 : 200


Catasto dei fabbricati - Simulazione al 18/09/2012 - Comune di MONTABELLUNA (TS399) - < Foglio: 34 - Particella: 17 - Elaborato planimetrico >

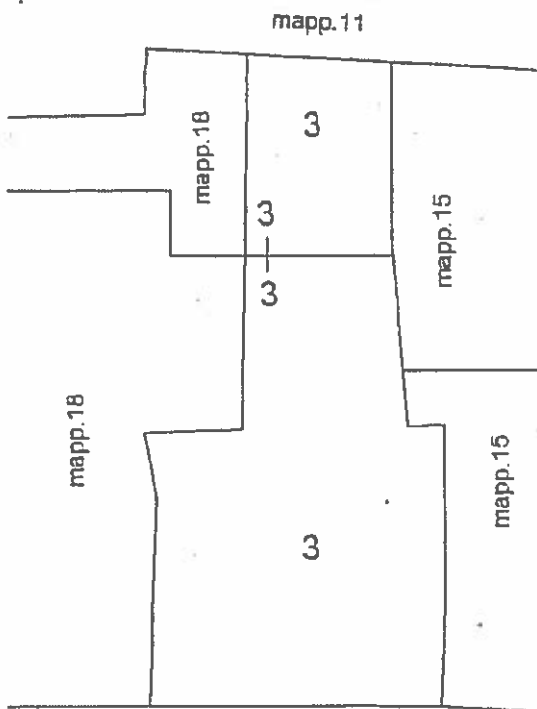

PIANO SOTTOSTRADA PRIMO


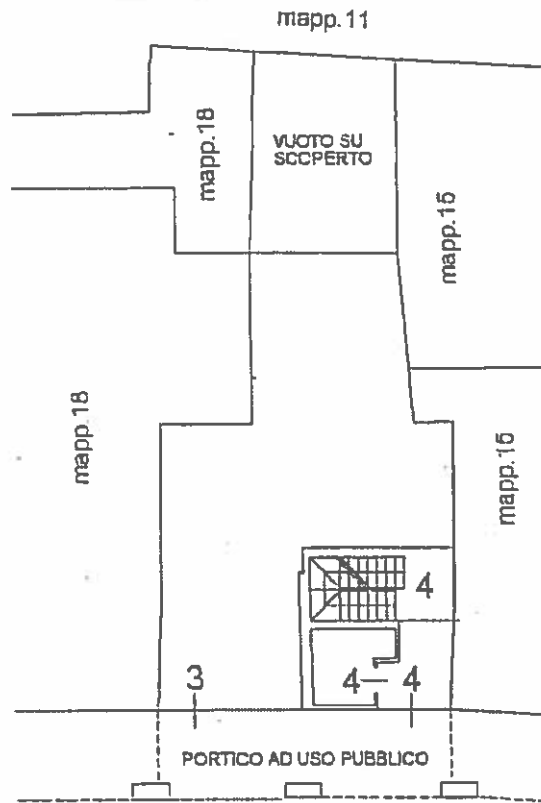


PIANO TERRA

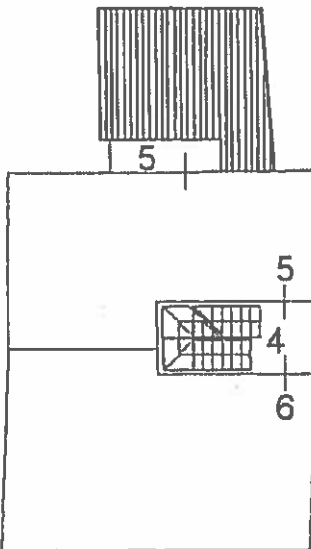

PIANO PRIMO

*Fatta con
Sabino Bruschi*

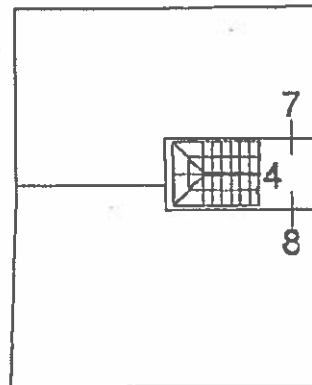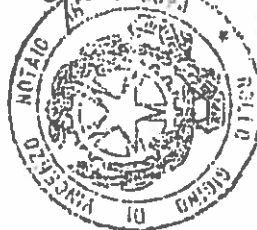

PIANO SECONDO



Ultima planimetria in atti

Data: 18/09/2012 - n. T411376 - Richiedente: Telematico

Totale schede: 1 - Formato di acquisizione: A4(210x297) - Formato stampa richiesto: A4(210x297) - Fattore di scala non utilizzabile

Data: 01/10/2012 - n. T138944 - Richiedente: RLLGGN55D25E506Z

Agenzia del Territorio
CATASTO FABBRICATI
Ufficio Provinciale di
Padova

Dichiarazione protocollo n. PD0761350 del 11/06/2012

Planimetria di u.i.u. in Comune di Montagnana

Via Circonvallazione

civ. 4

Identificativi Catastali:

Sezione:

Foglio: 34

Particella: 17

Subalterno: 3

Compilata da:

Canton Marco

Iscritto all'albo:

Architetti

Prov. Padova


N. 2229

Scheda n. 1


Scala 1:200

ALLEGATO LETT. " B " "

al n. 15433 di raccolta

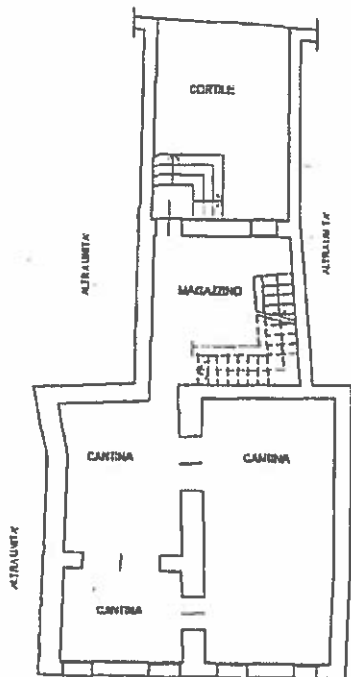

PIANO SOTTOSTRADA PRIMO
h=2.50ml

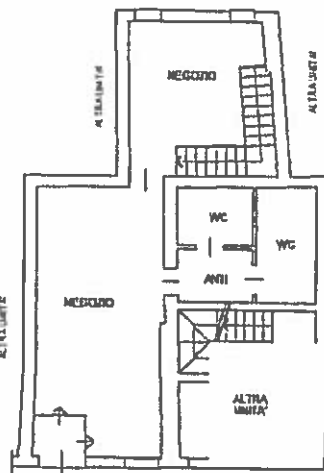

PIANO TERRA
h=2.70ml

Handwritten signature



Handwritten signature: Marco Cantone

Handwritten signature: M. Cantone



Ultima planimetria in atto

Data: 01/10/2012 - n. T138944 - Richiedente: RLLGGN55D25E506Z

Totale schede: 1 - Formato di acquisizione: A4(210x297) - Formato stampa richiesto: A4(210x297)