



Piano interrato

H = 2.50

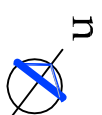


EDIFICIO A

Scala 1:200

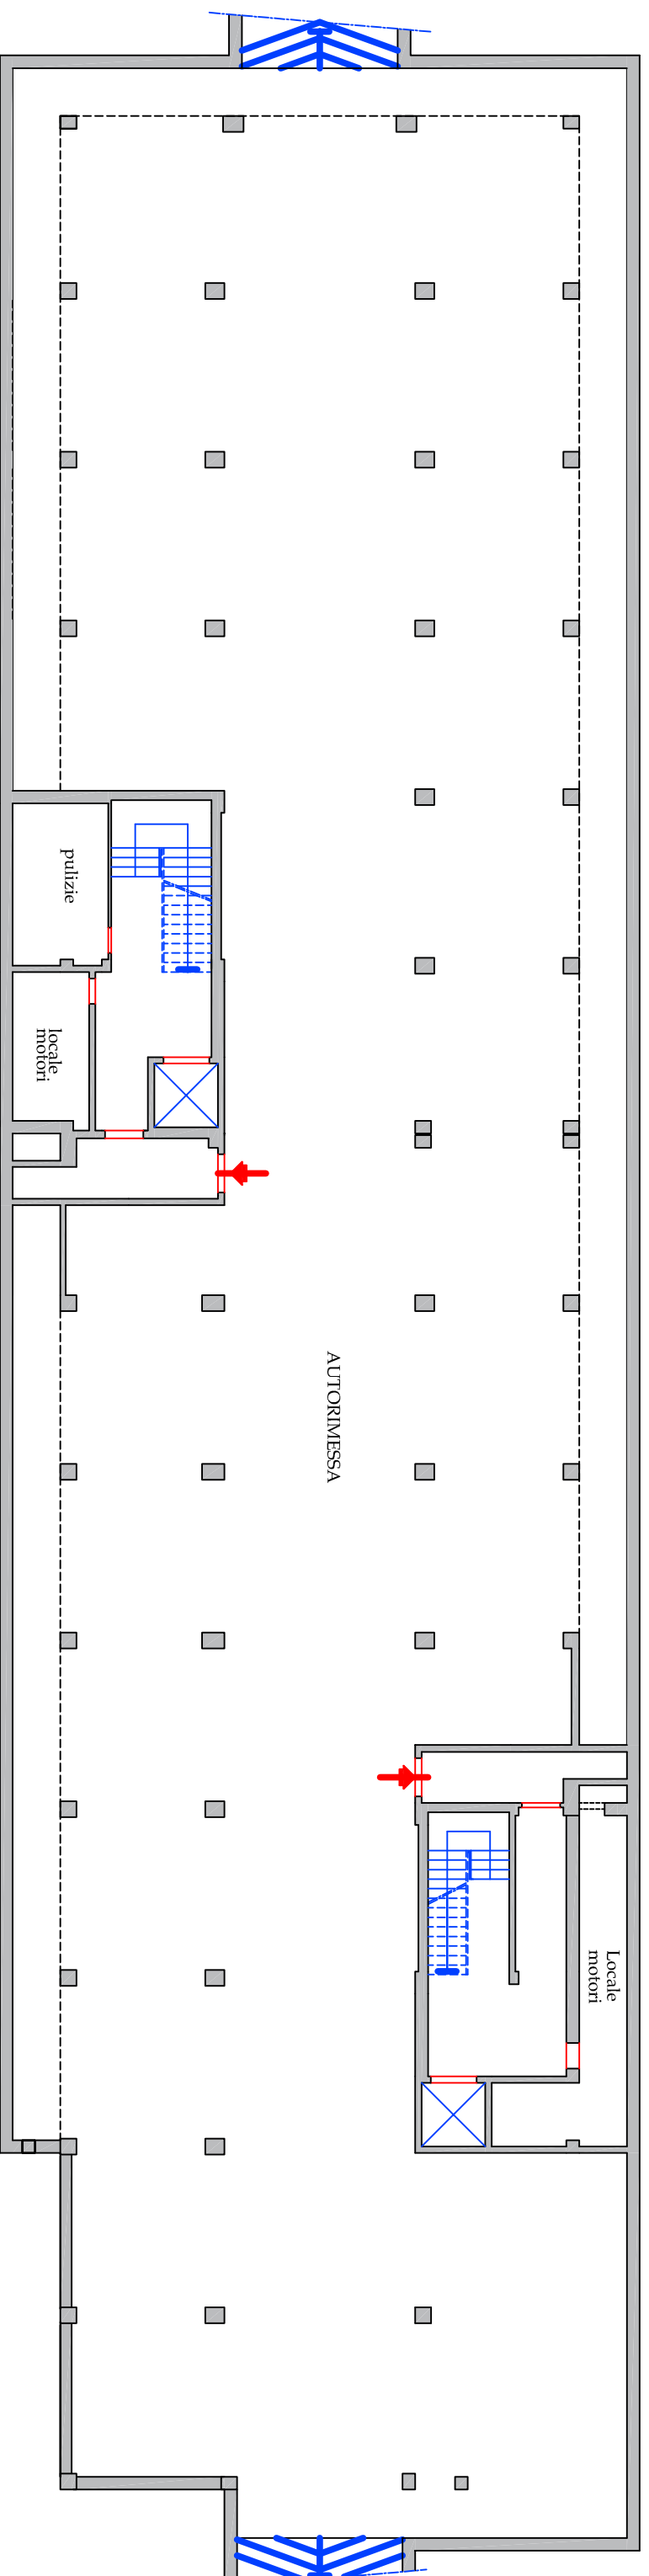

Piano terra


H = 3.50

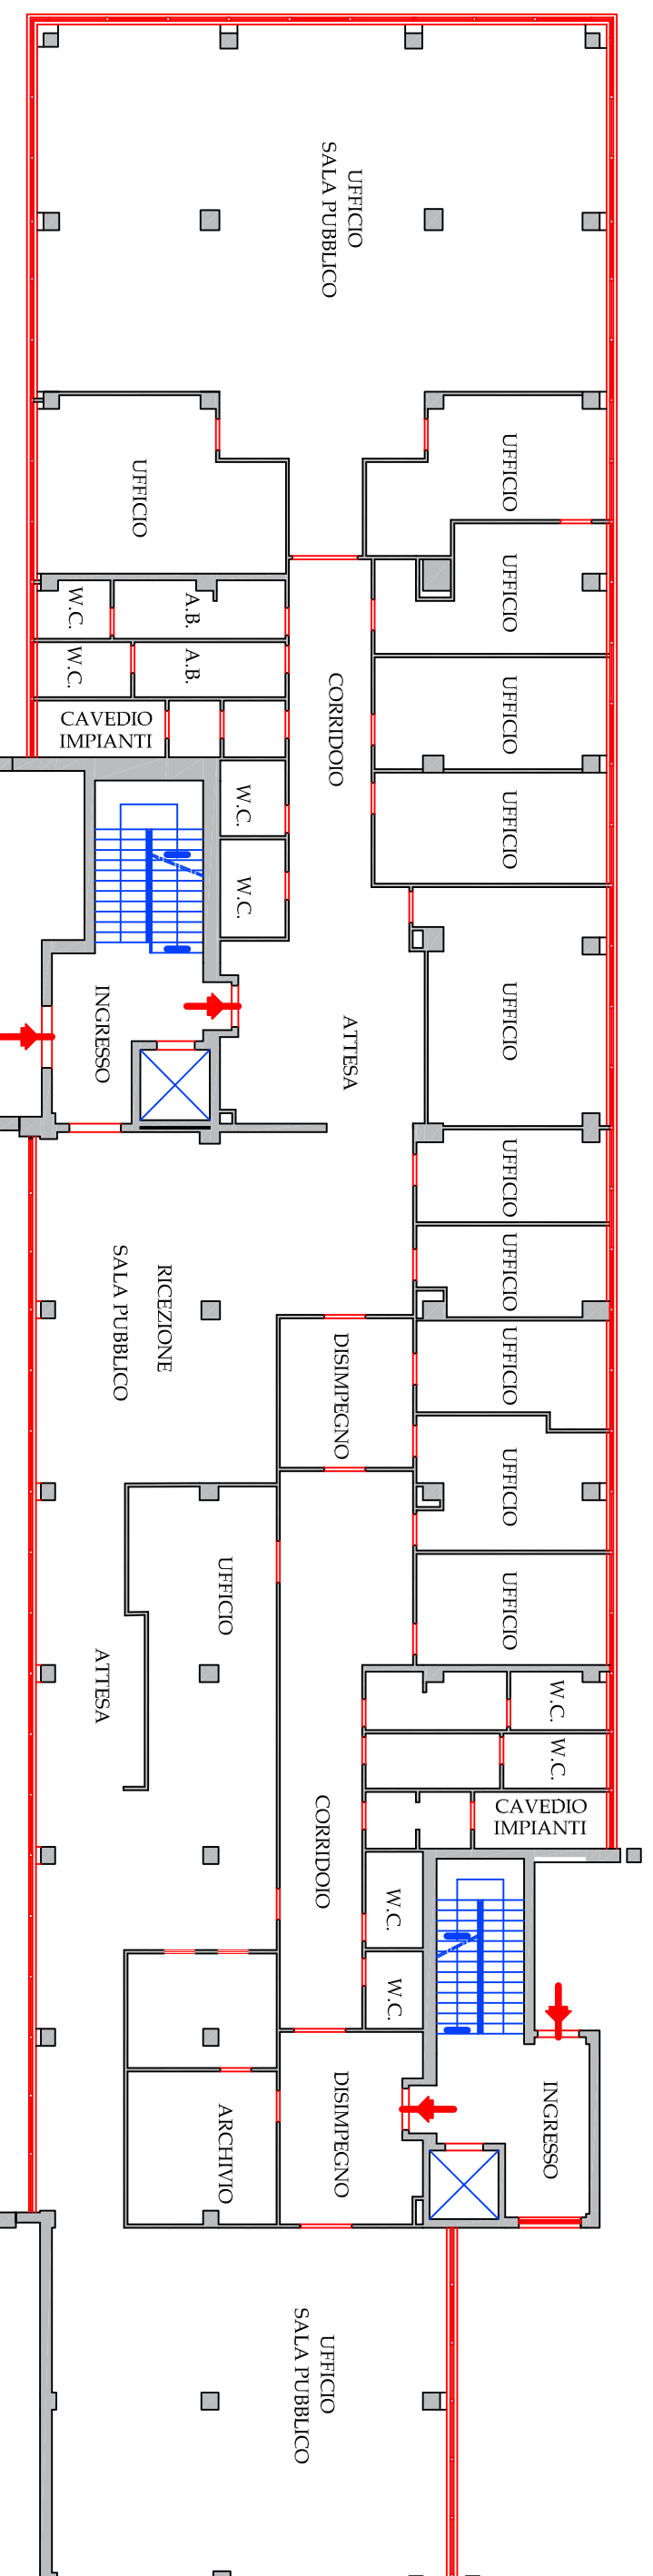


EDIFICIO A

Piano primo

H = 2.70

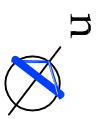


Scala 1:200

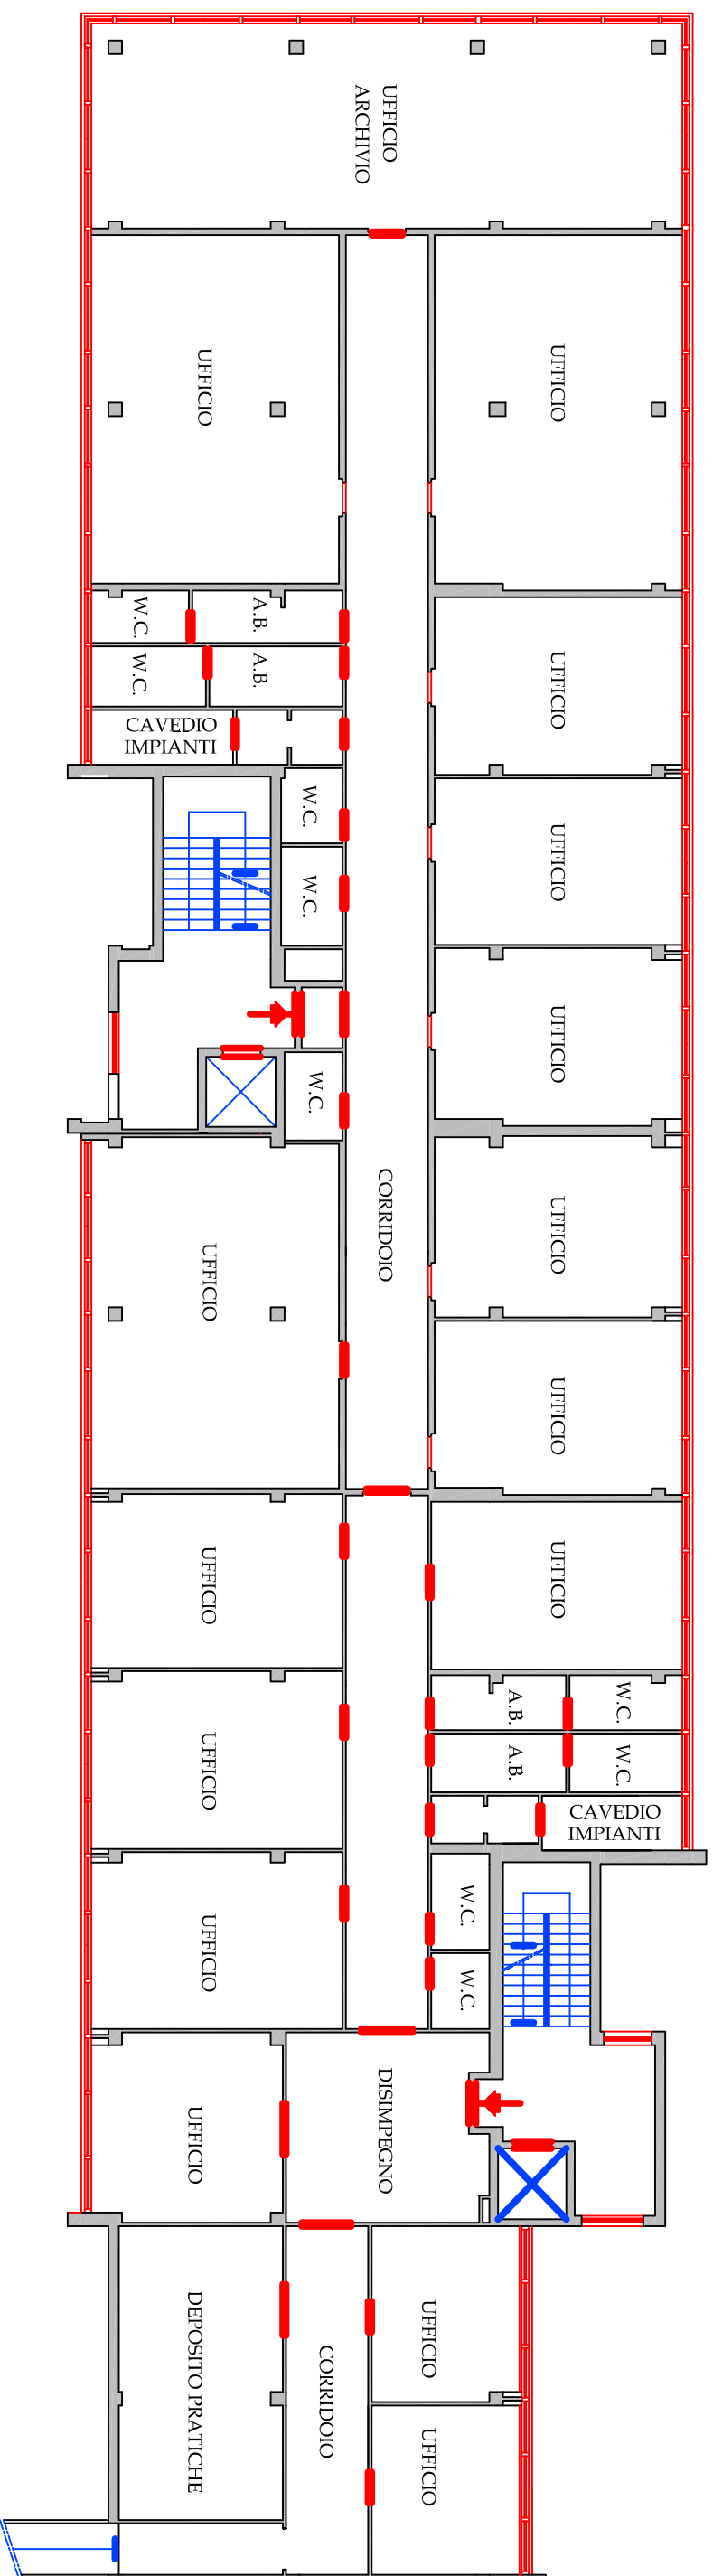


Piano secondo

H = 2.70

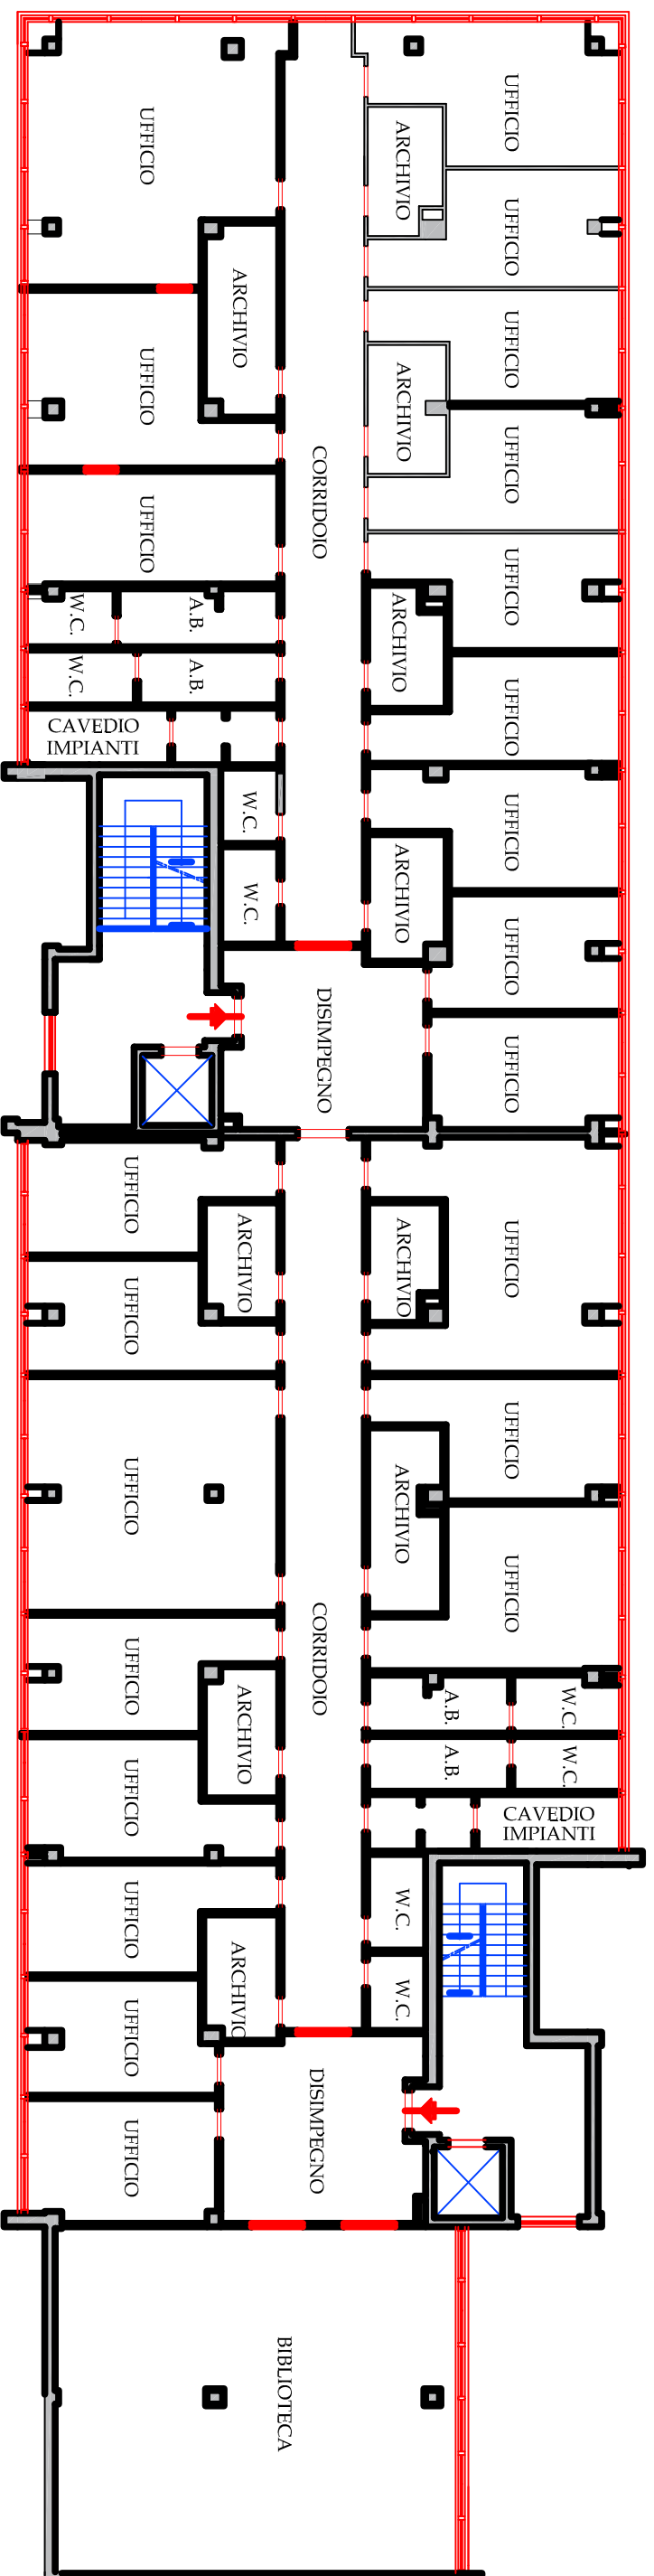


Piano terzo

H = 2.70

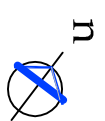

EDIFICIO A

Scala 1:200

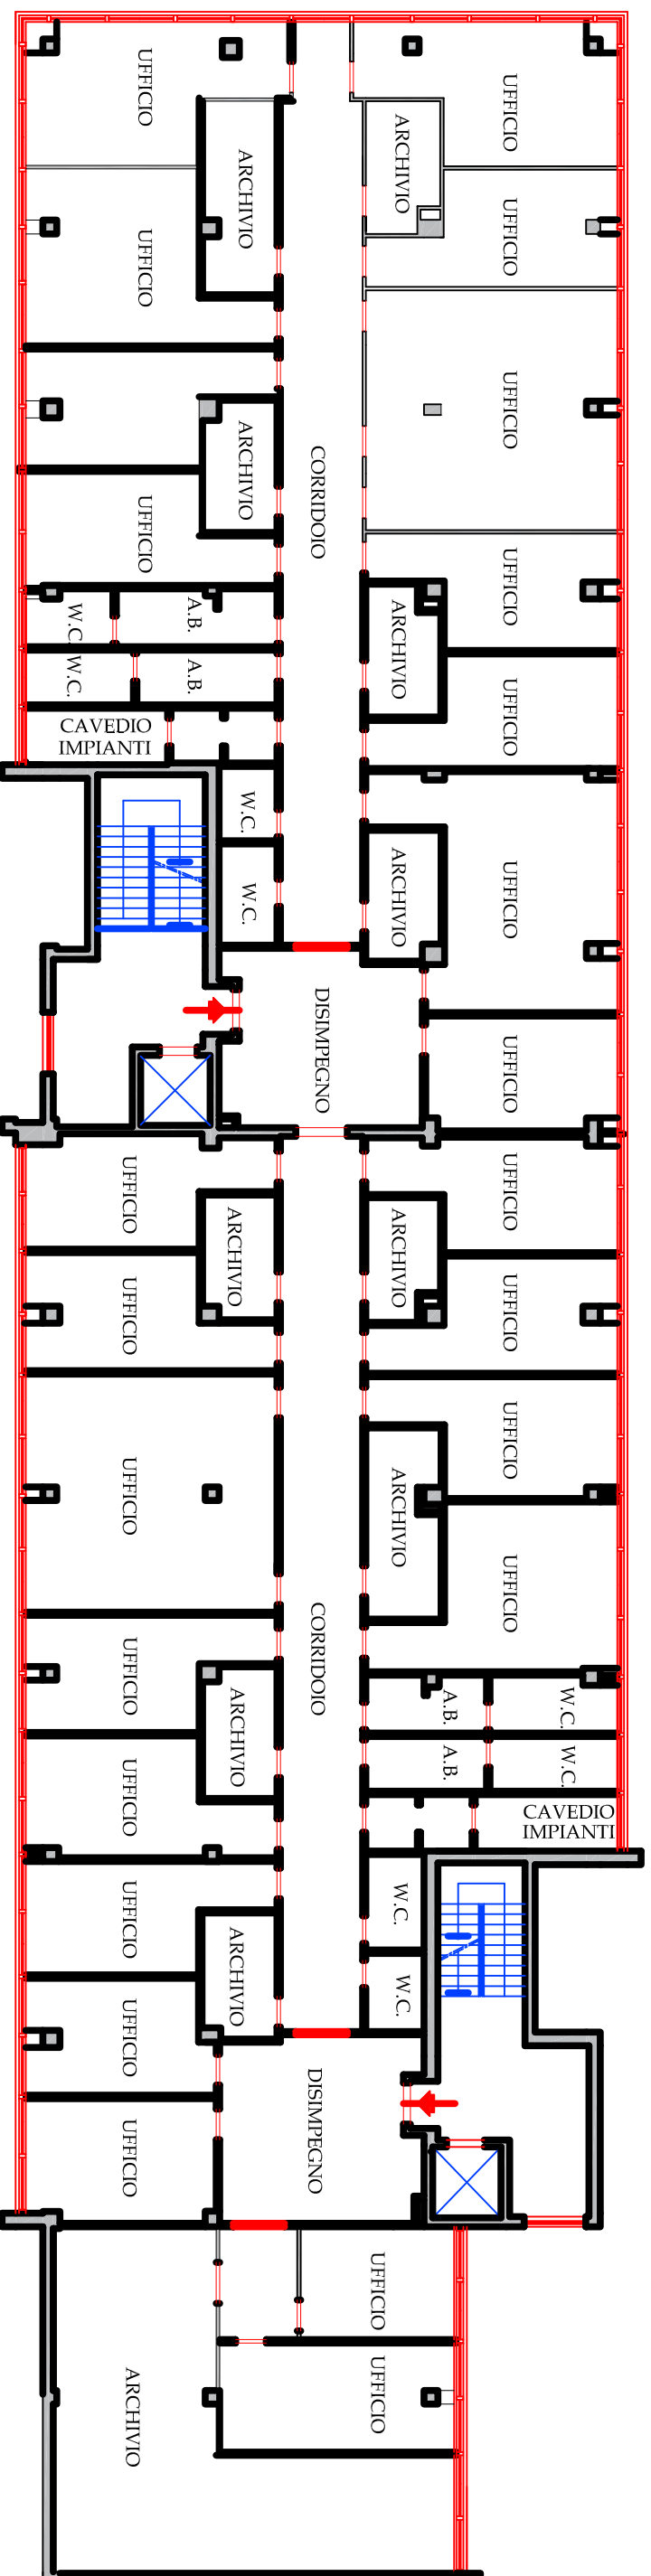

Piano quarto

