
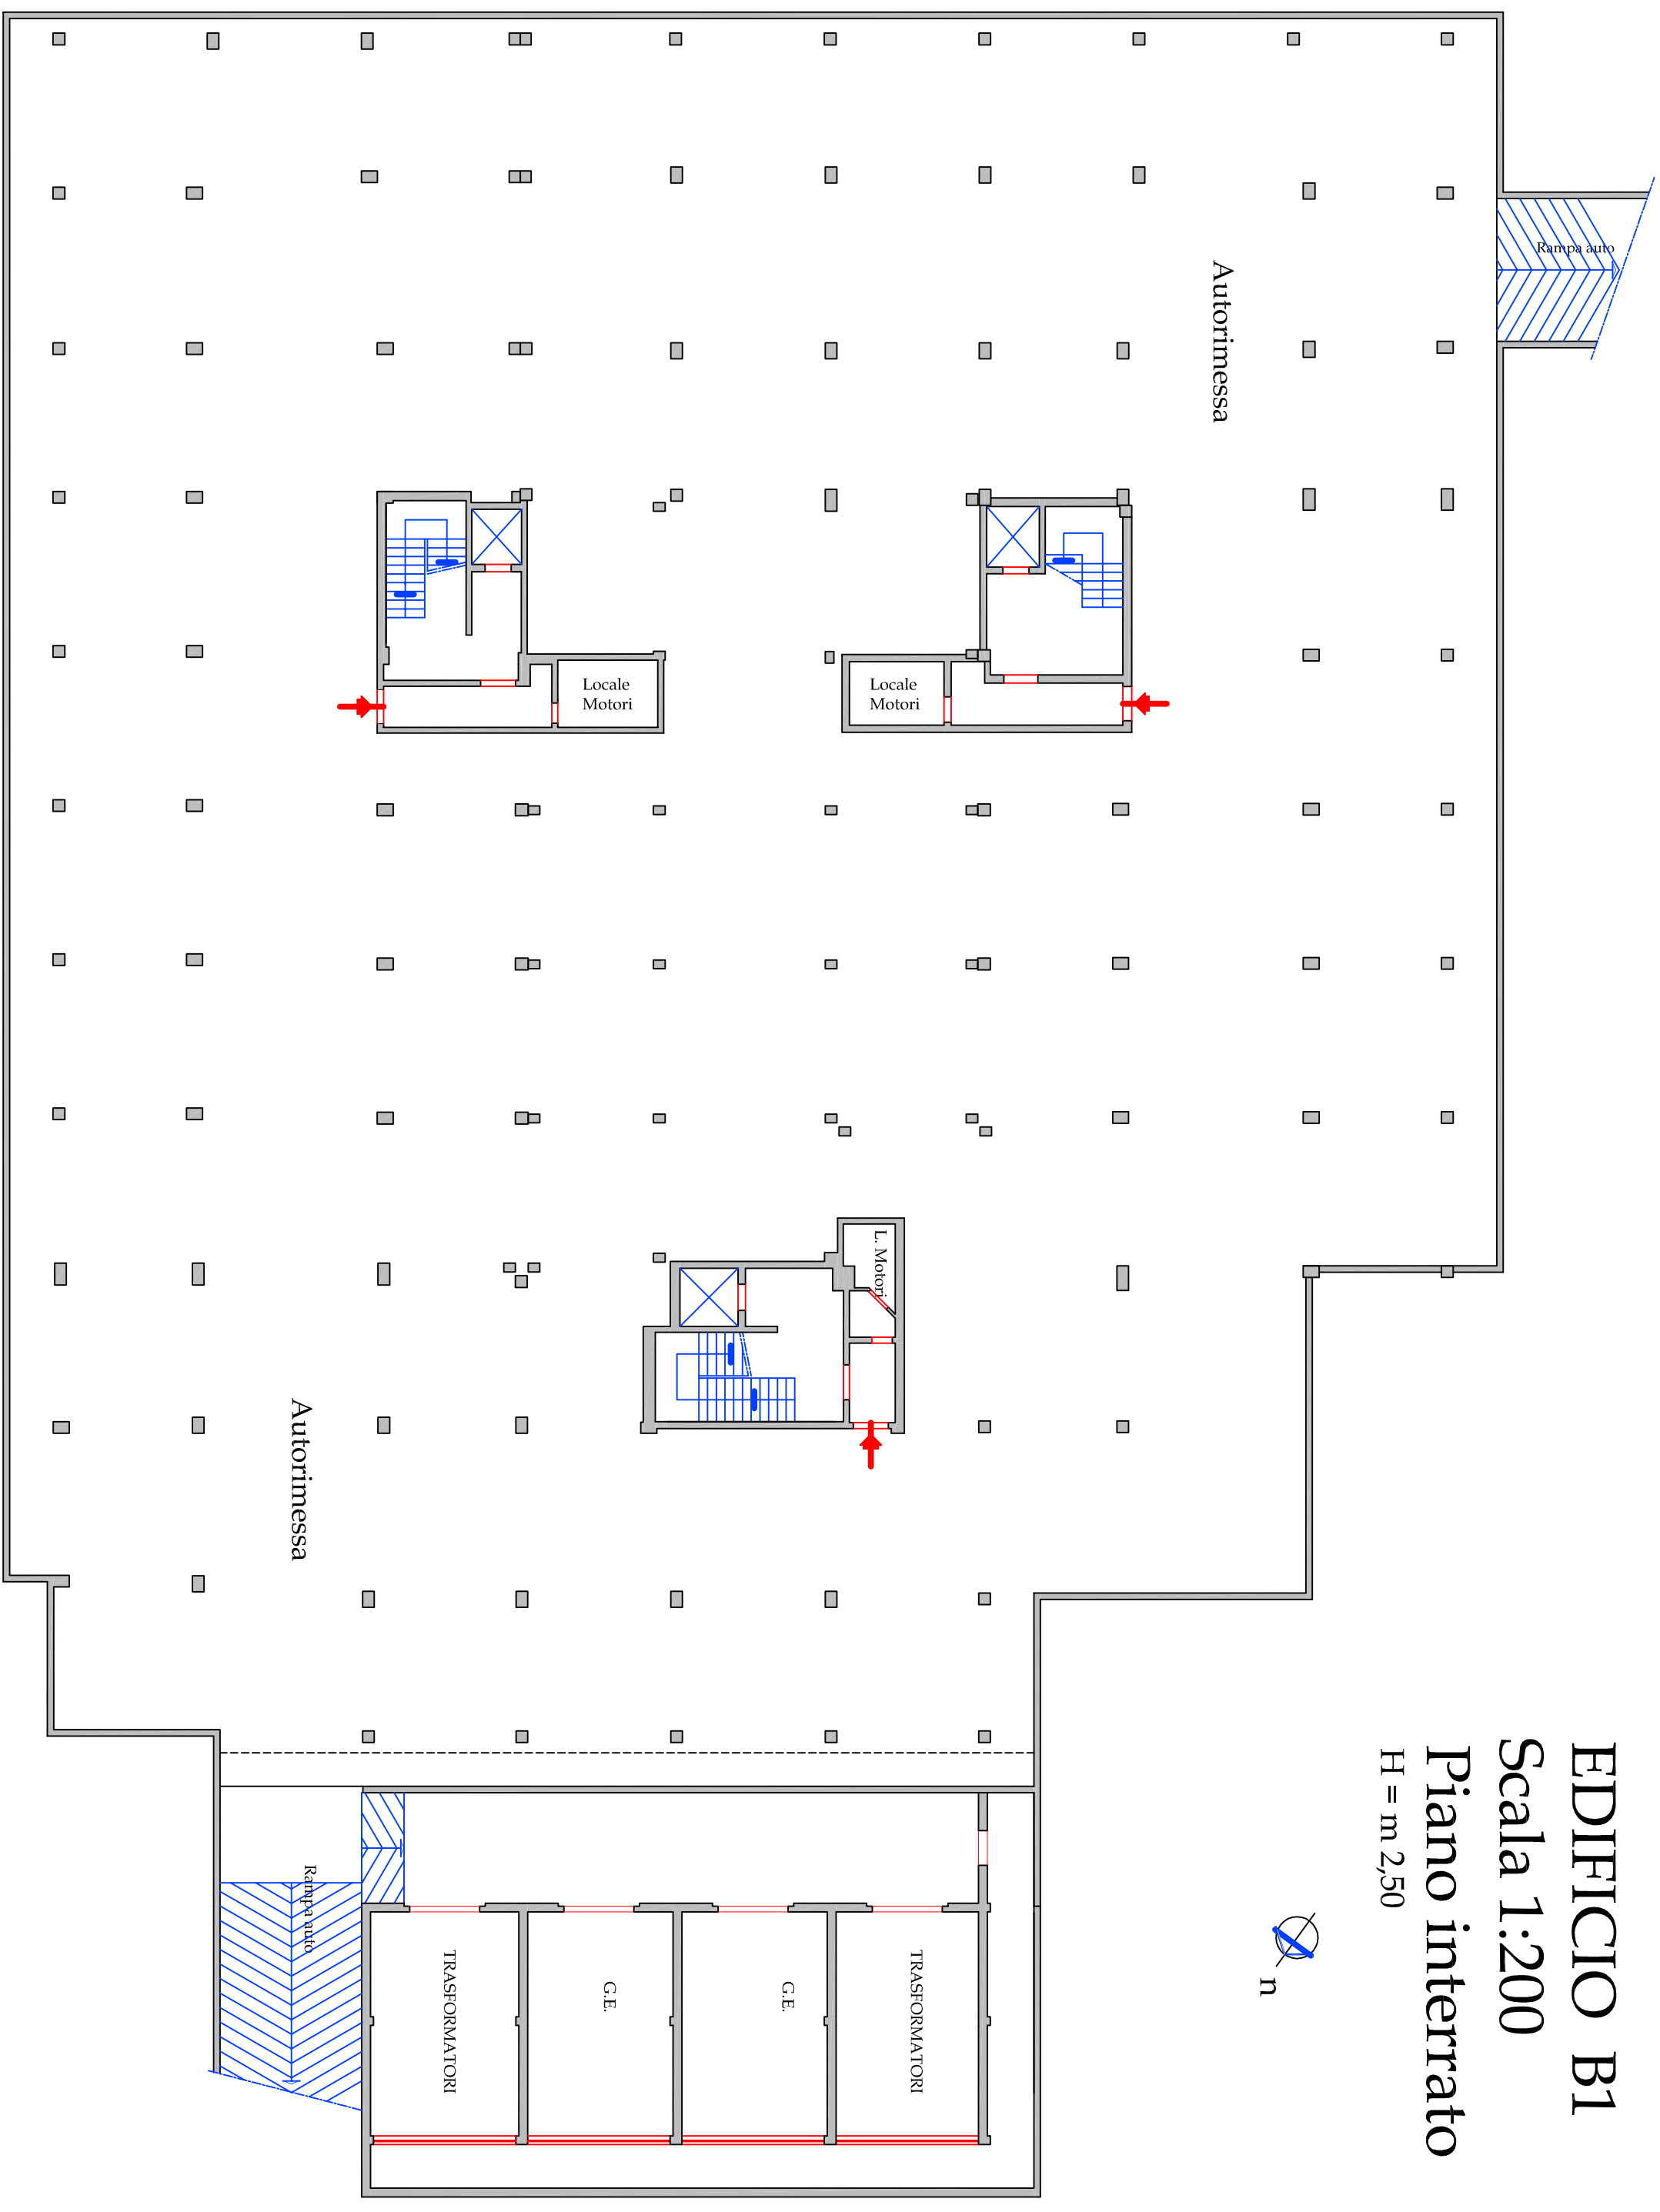


EDIFICIO B1

Scala 1:200

Piano interrato

H = m 2,50


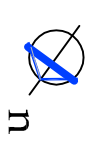


EDIFICIO B1

Scala 1:200

Piano terra

H = m 3,50

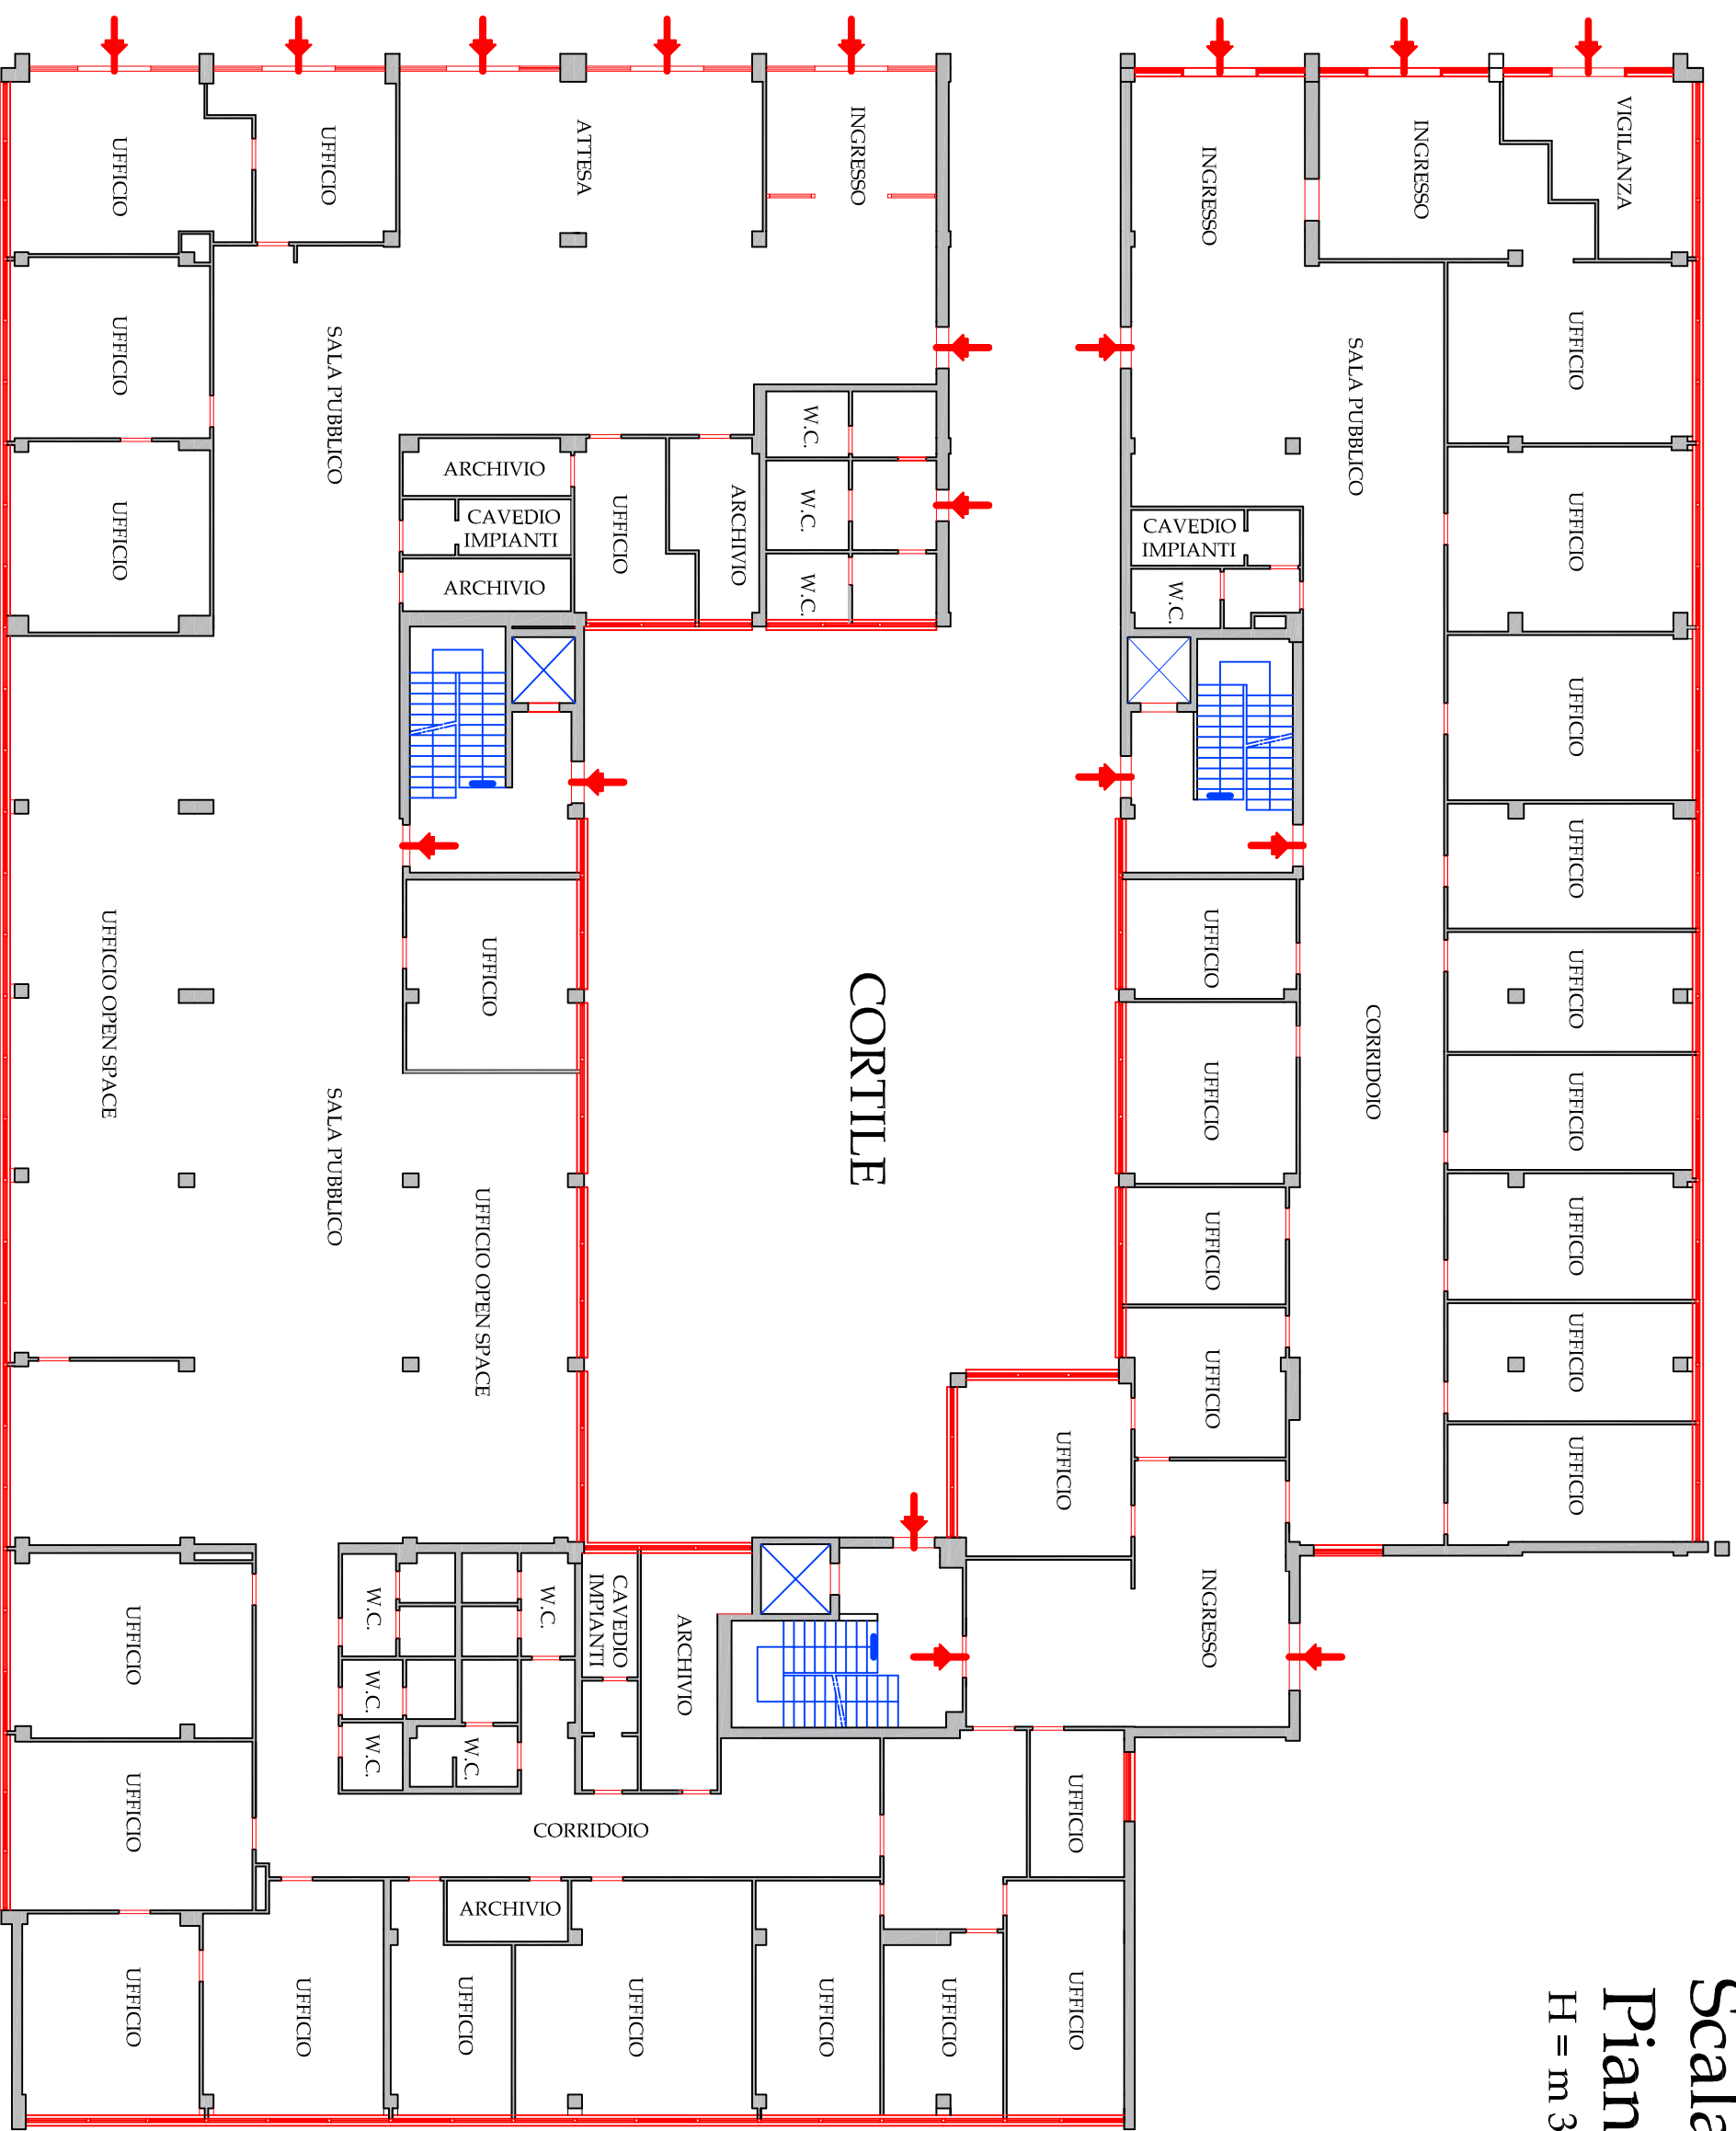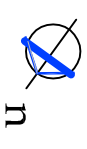


EDIFICIO B1

Scala 1:200

Piano Primo

H = m 2,70

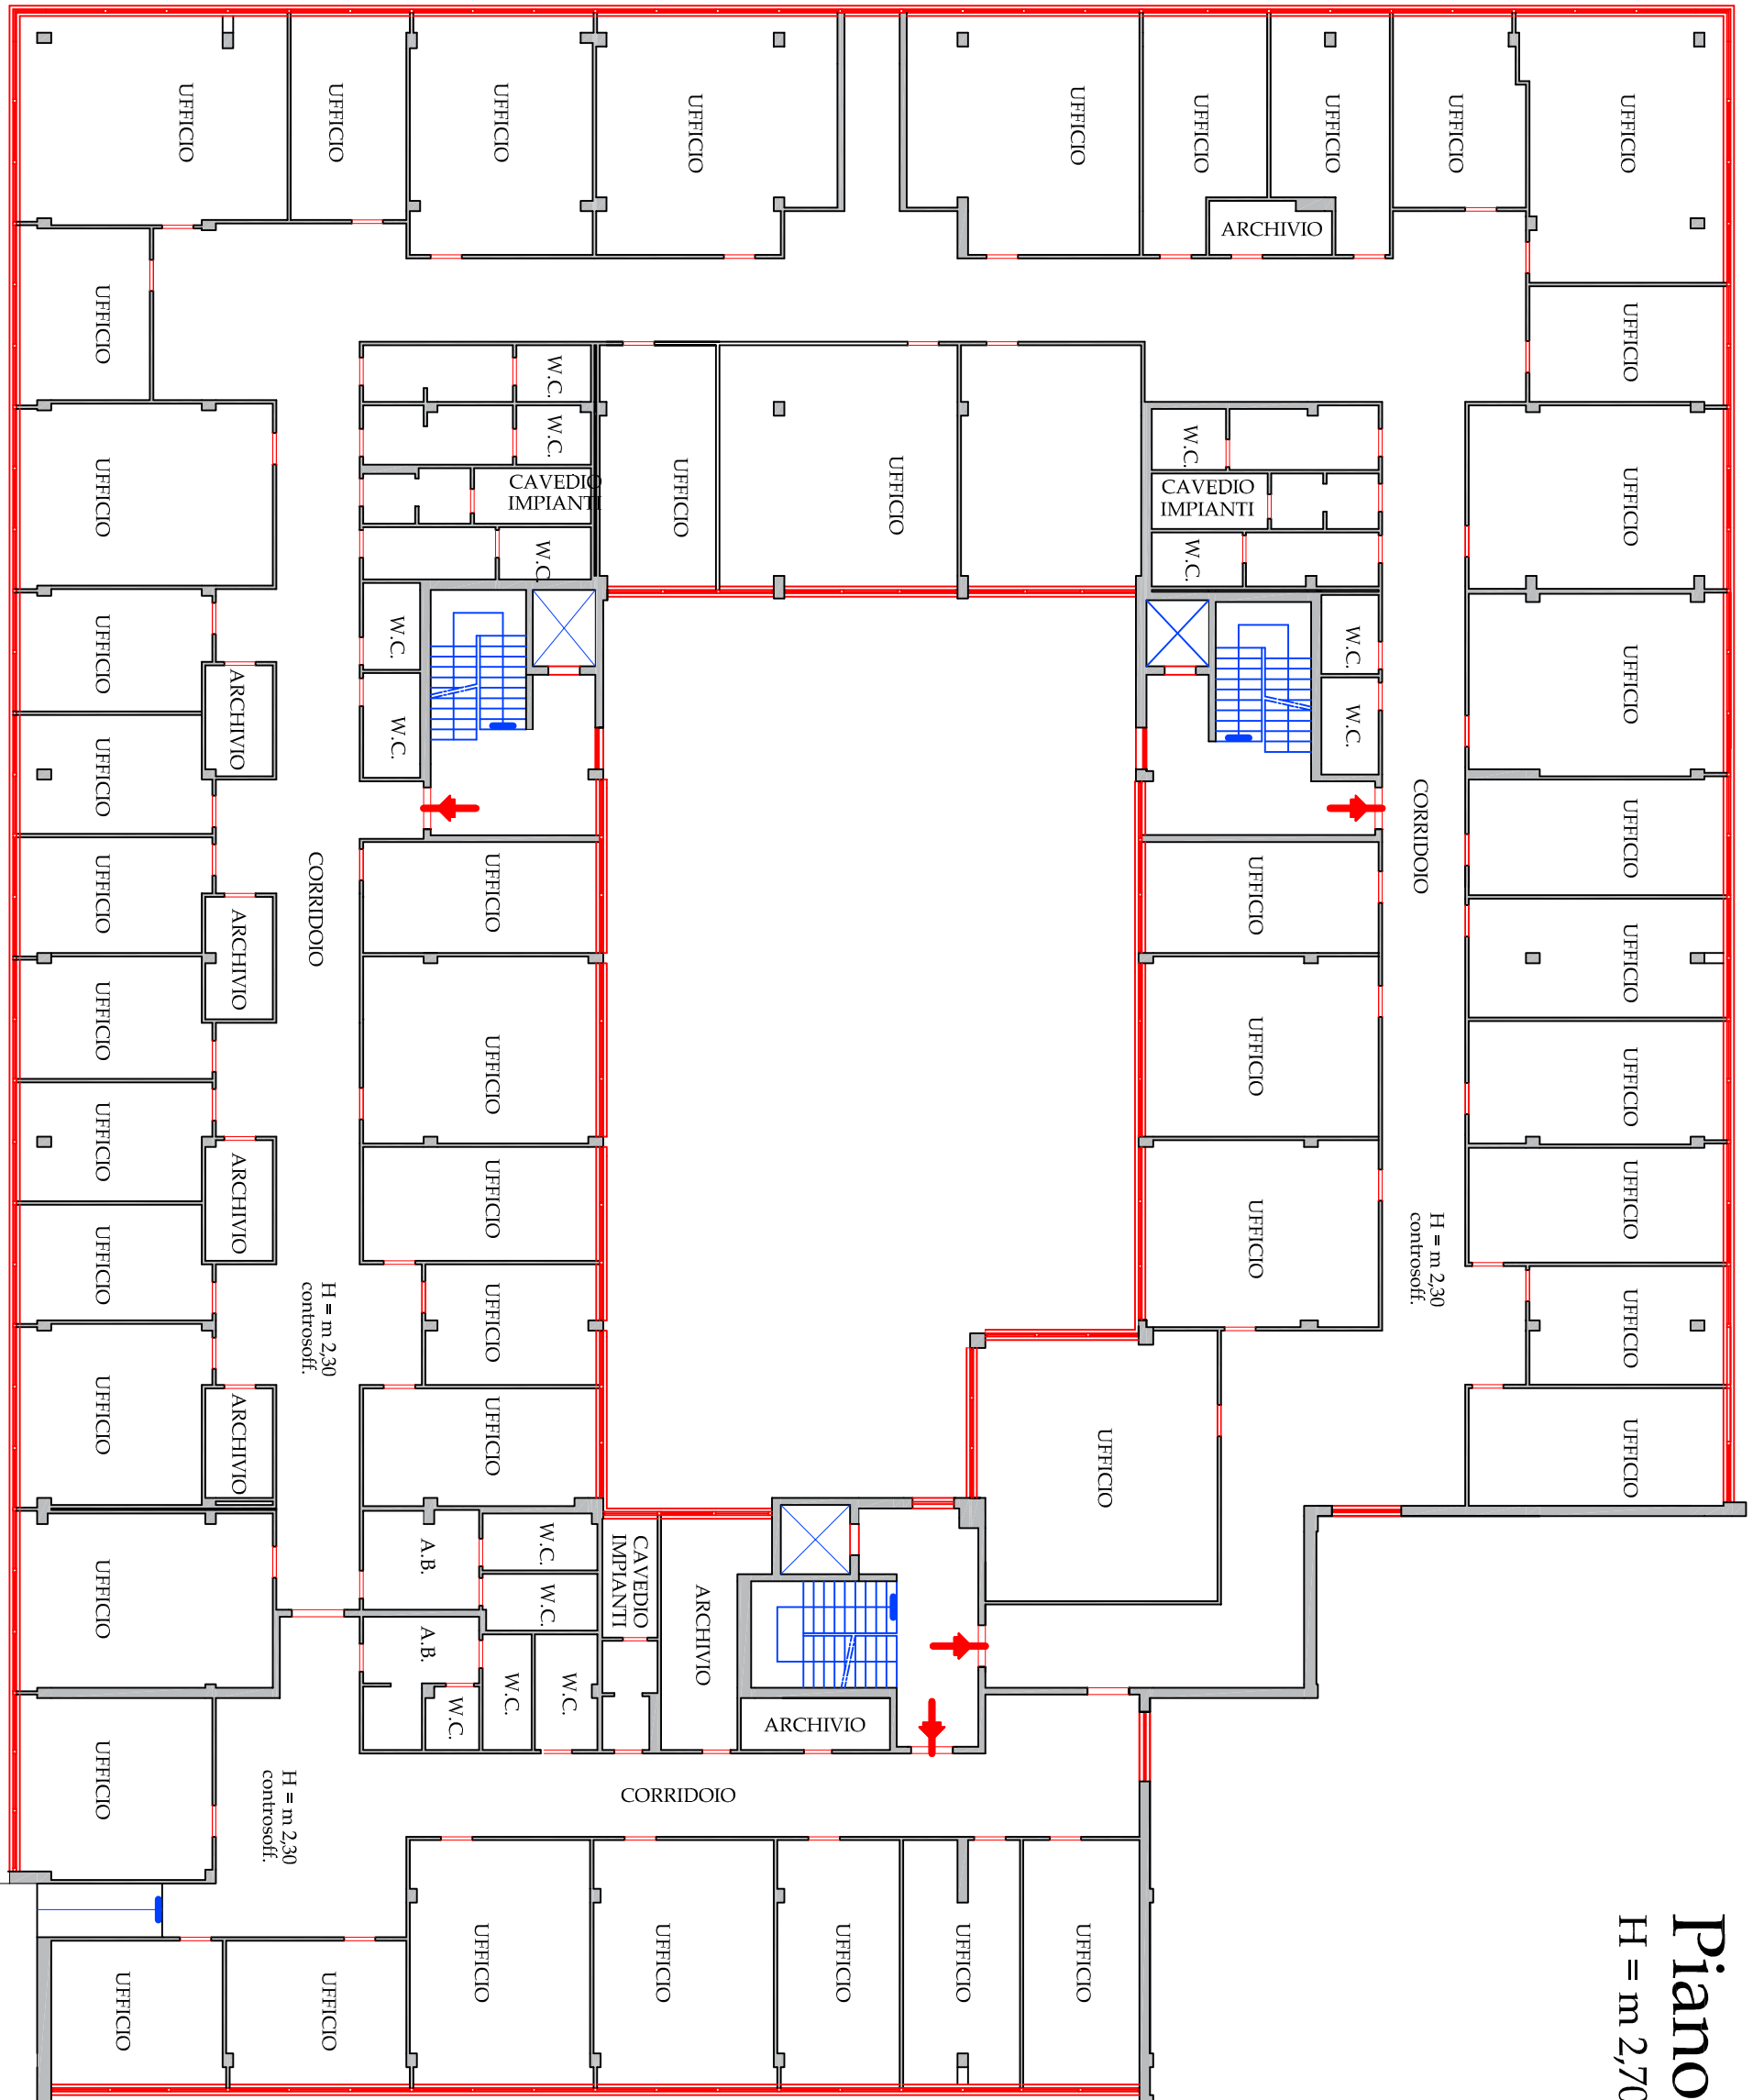

EDIFICIO B1
Scala 1:200
Piano Secondo

