
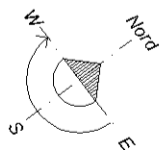


**Agenzia del Territorio  
CATASTO FABBRICATI  
Ufficio Provinciale di  
Milano**

Dichiarazione protocollo n. 000924947 del 03/12/2003	
Planimetria di u.i.u. in Comune di Milano	
Piazza San Babila civ. 5	
Identificativi Catastali:	Compilata da: Guglieri Giacomo
Sezione:	Iscritto all'albo: Geometri
Foglio: 391	Prov. Piacenza N. 1062
Particella: 59	
Subalterno: 783	

Scheda n. 1 Scala 1:200

# piano Sottostrada 2

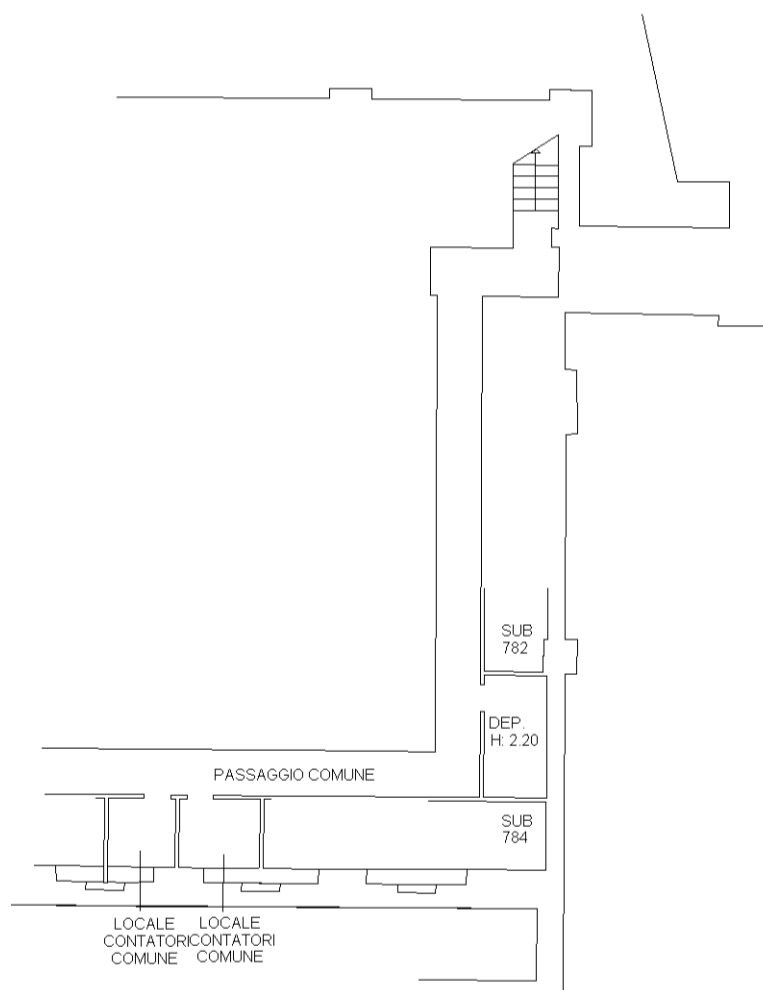

mapa 01

Catasto dei Fabbricati - Situazione al 16/02/2021 - Comune di MILANO (F205) - < Foglio: 391 - Particella: 59 - Subalterno: 783 >  
PIAZZA SAN BABILA n. 5 piano: S2;