


**Agenzia del Territorio
CATASTO FABBRICATI
Ufficio Provinciale di
Milano**


Dichiarazione protocollo n. MI0351148 del 16/04/2008	
Planimetria di u.i.u. in Comune di Milano	
Piazza San Babila	civ. 5
Identificativi Catastali:	Compilata da: Faraci Susanna
Sezione:	Iscritto all'albo: Architetti
Foglio: 391	Prov. Varese
Particella: 59	N. 1858
Subalterno: 792	

Scheda n. 1 Scala 1:200

**PIANO OTTAVO
h 320**

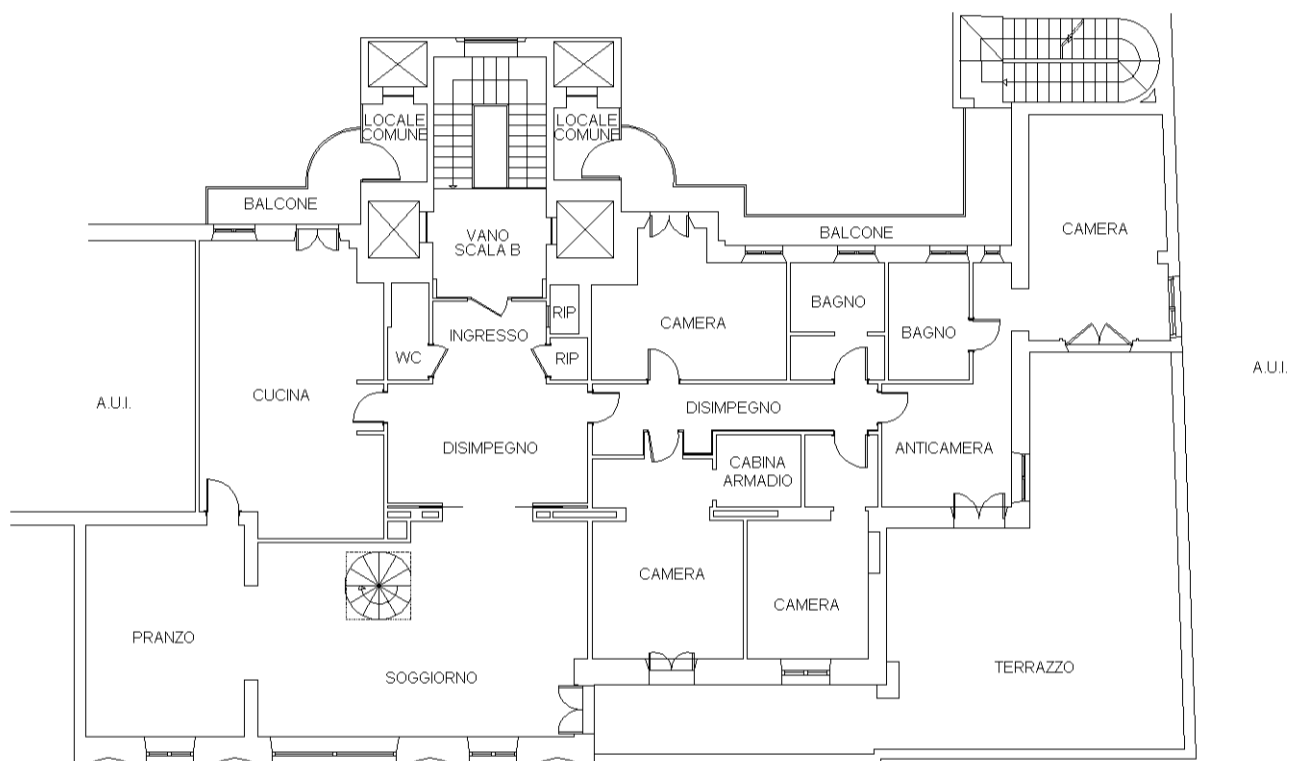

**PIANO NONO (COPERTURA)
h 300**

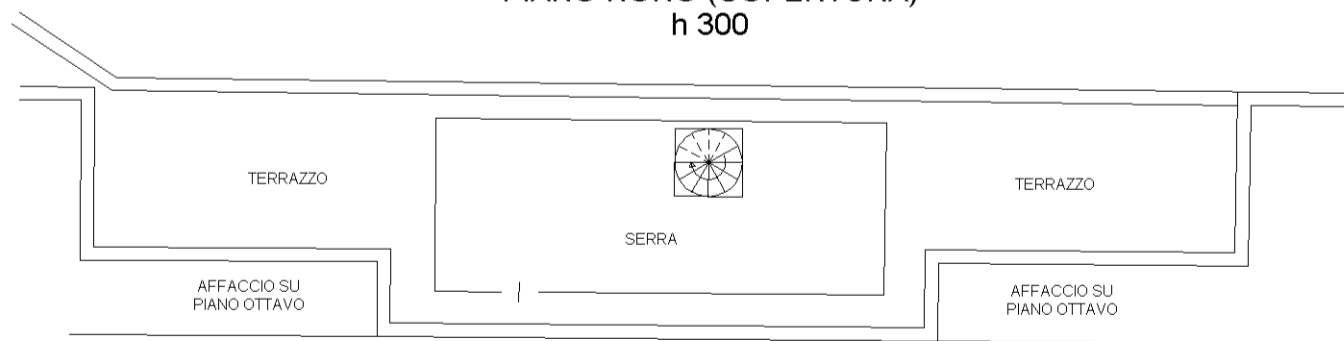

11/01/01

Catasto dei Fabbricati - Situazione al 16/02/2021 - Comune di MILANO (F205) - < Foglio: 391 - Particella: 59 - Subalterno: 792 >
PIAZZA SAN BABILA n. 5 piano: 8-9;