


PIANO TERRA

ELABORATO PLANIMETRICO	Compilato da: Ambrosini Enrico	Iscritto all'albo: Geometri	Prov. Bergamo	N. 3138
Comune di Mellissano	Sezione: Foglio: 4	Particella: 163	Protocollo n. del	
Dimostrazione grafica dei subalterni		Tipo Cappale n. del	Scala 1 : 500	



ELABORATO PLANIMETRICO	Compiato da: Ambrosini Enrico	Iscritto all'albo: Geometri	Prov. Bergamo	N. 3138
Comune di Mellisano	Sezione:	Foglio: 4	Particella: 163	Protocollo n. del
Dimostrazione grafica dei subalterni			Tipo Mappale n.	del
				Scala 1 : 500

PIANO INTERRATO

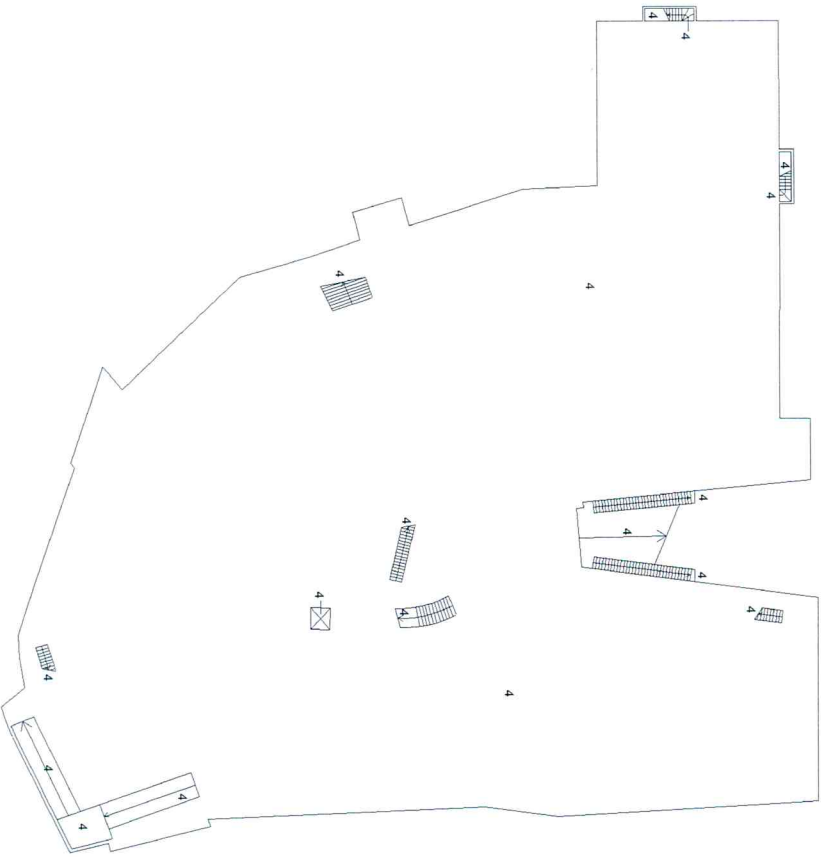

PIANO PRIMO

