
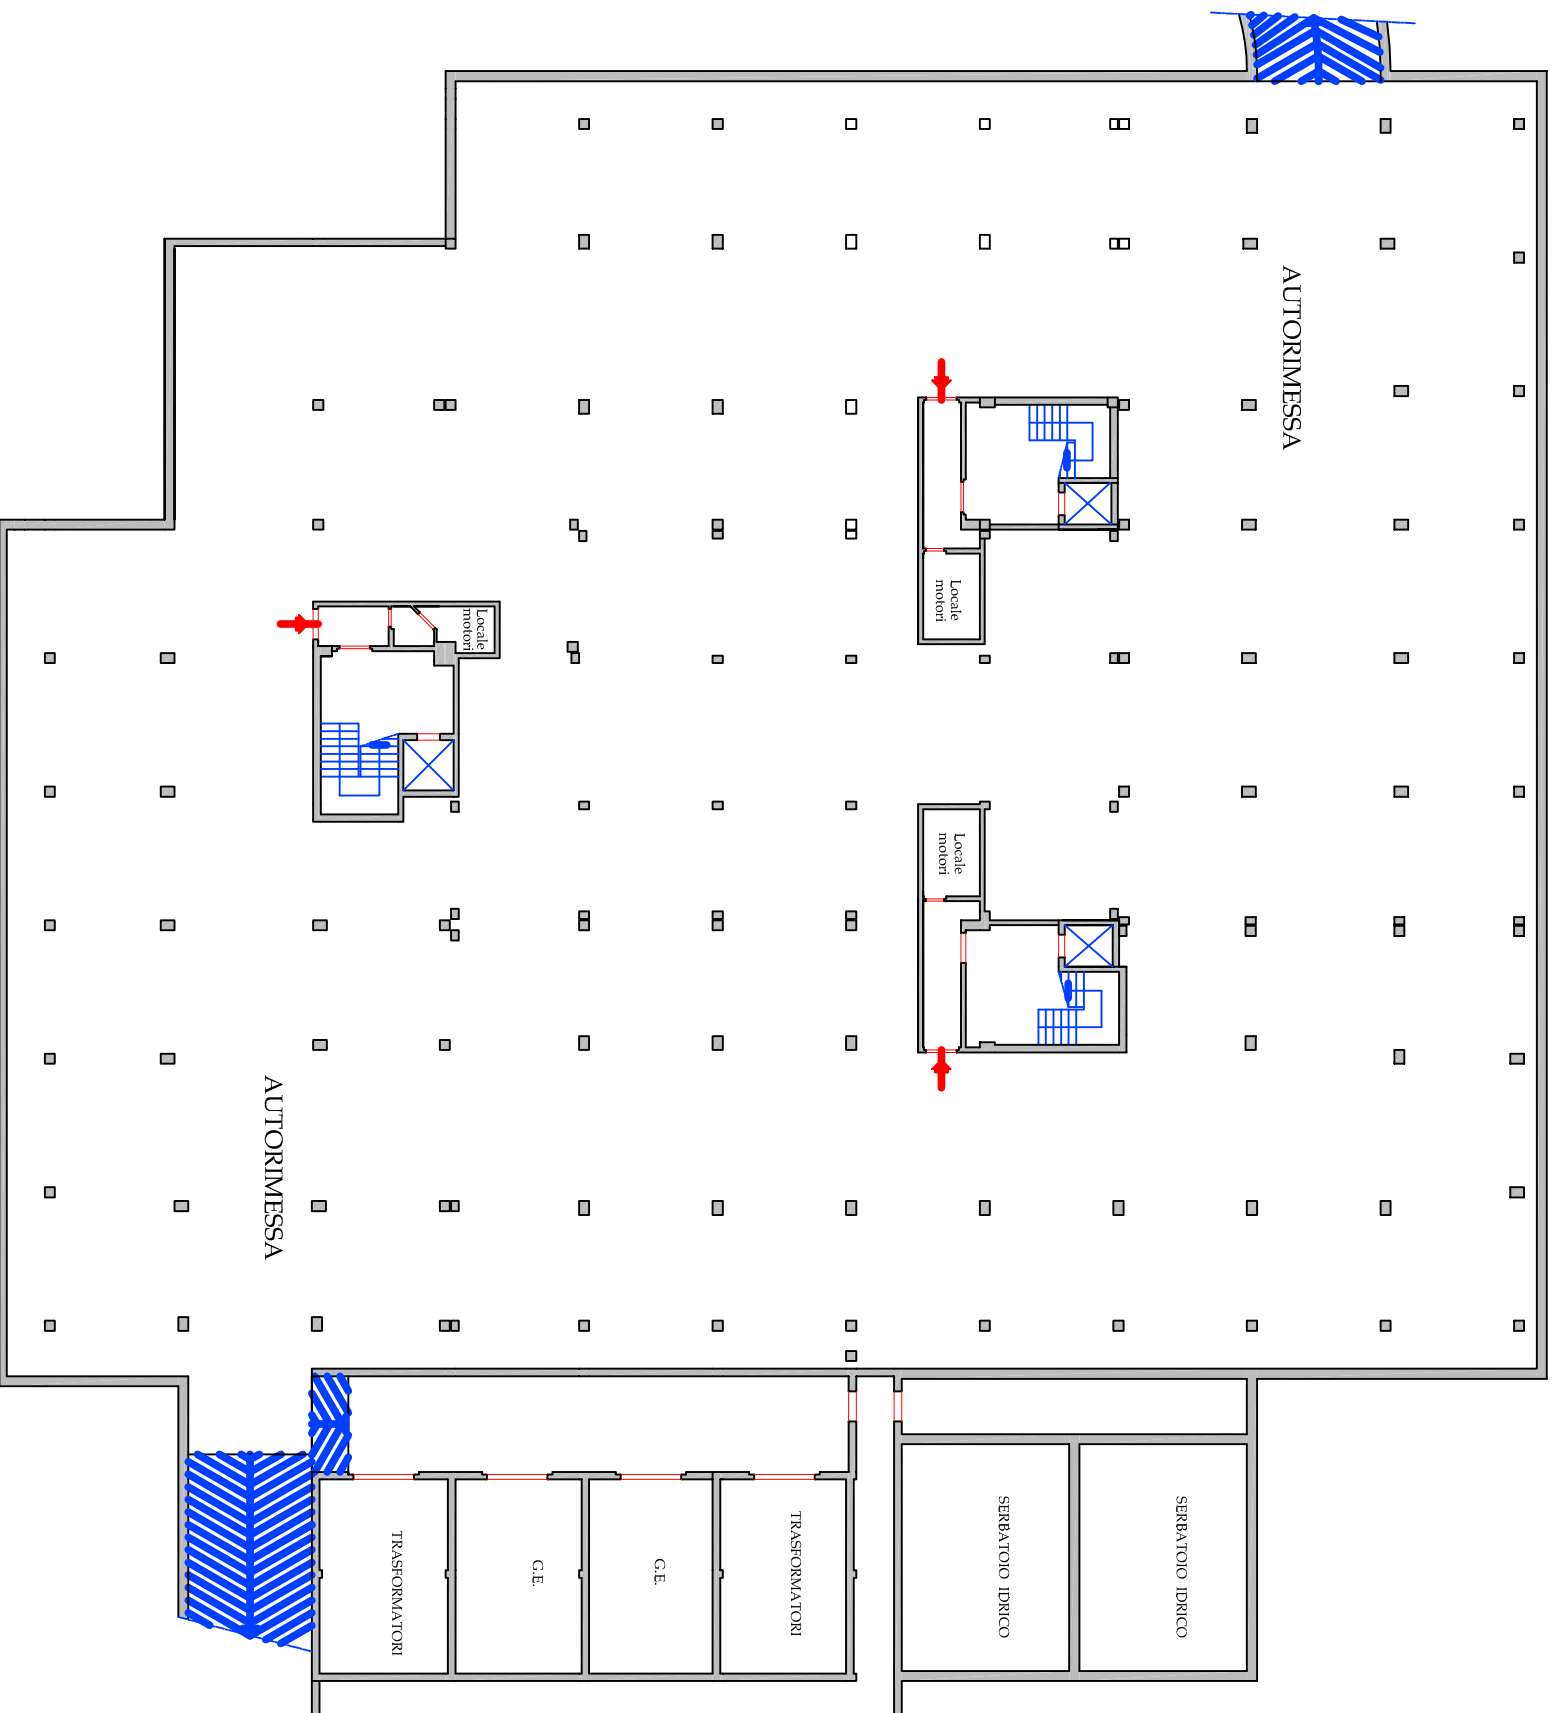


EDIFICIO B2

Scala 1:300

Piano interrato

H = m 2,50

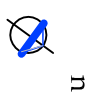

EDIFICIO B2


Scala 1:300

Piano Terra

H = m 3,50



N.d.R. A CAUSA DELL'IMPOSSIBILITA' DI ACCEDERVI
I PRESENTI AMBIENTI SONO STATI RILEVATI
LIMITATAMENTE ALL'INGOMBRO; LE PARTIZIONI INTERNE
SONO STATE INDICATE SULLA BASE DELLE PLANIMETRIE
CONSEGNATECI DAI TITOLARI DELLA R.S.A.

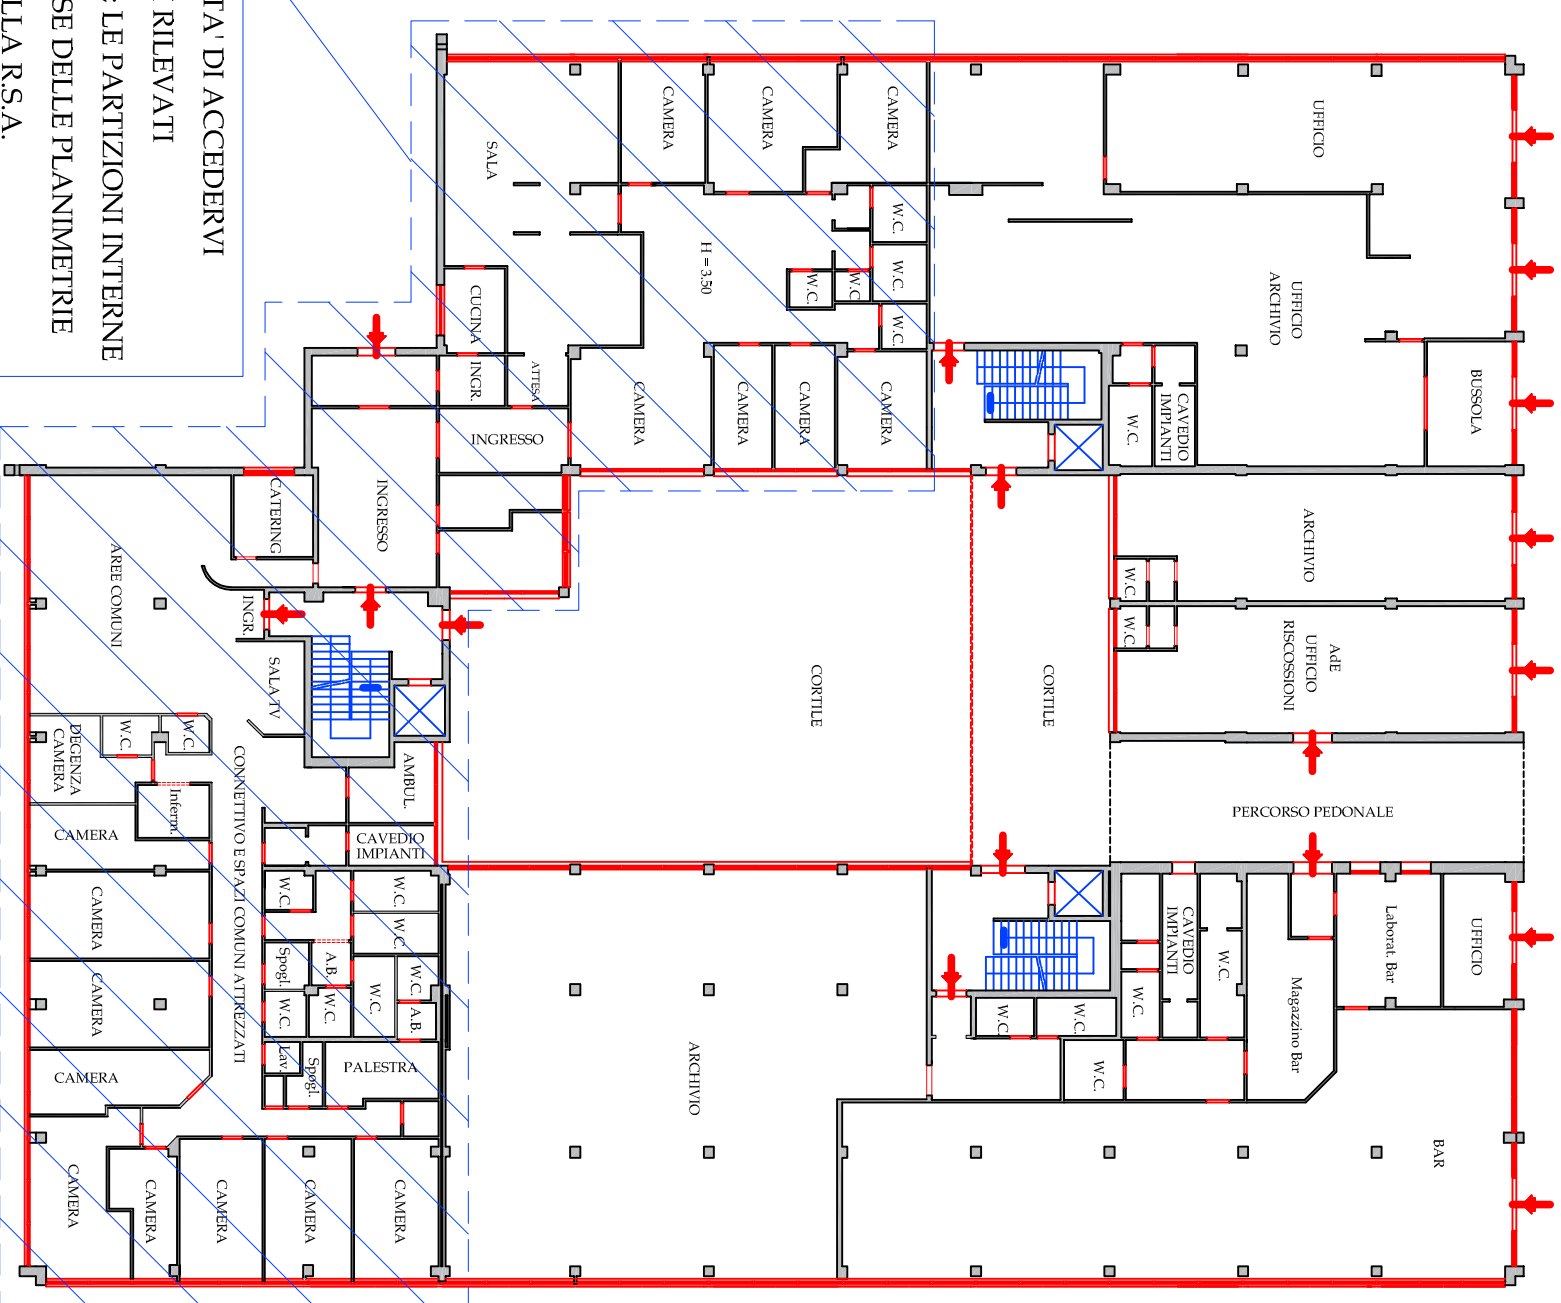

EDIFICIO B2


Scala 1:300

Piano Primo n

H = m 2,70



N.D.R. A CAUSA DELL'IMPOSSIBILITA' DI ACCEDERVI
I PRESENTI AMBIENTI SONO STATI RILEVATI
LIMITATAMENTE ALL'INGOMBRO; LE PARTIZIONI INTERNE
SONO STATE INDICATE SULLA BASE DELLE PLANIMETRIE
CONSEGNATECI DAI TTOLARI DELLA R.S.A.

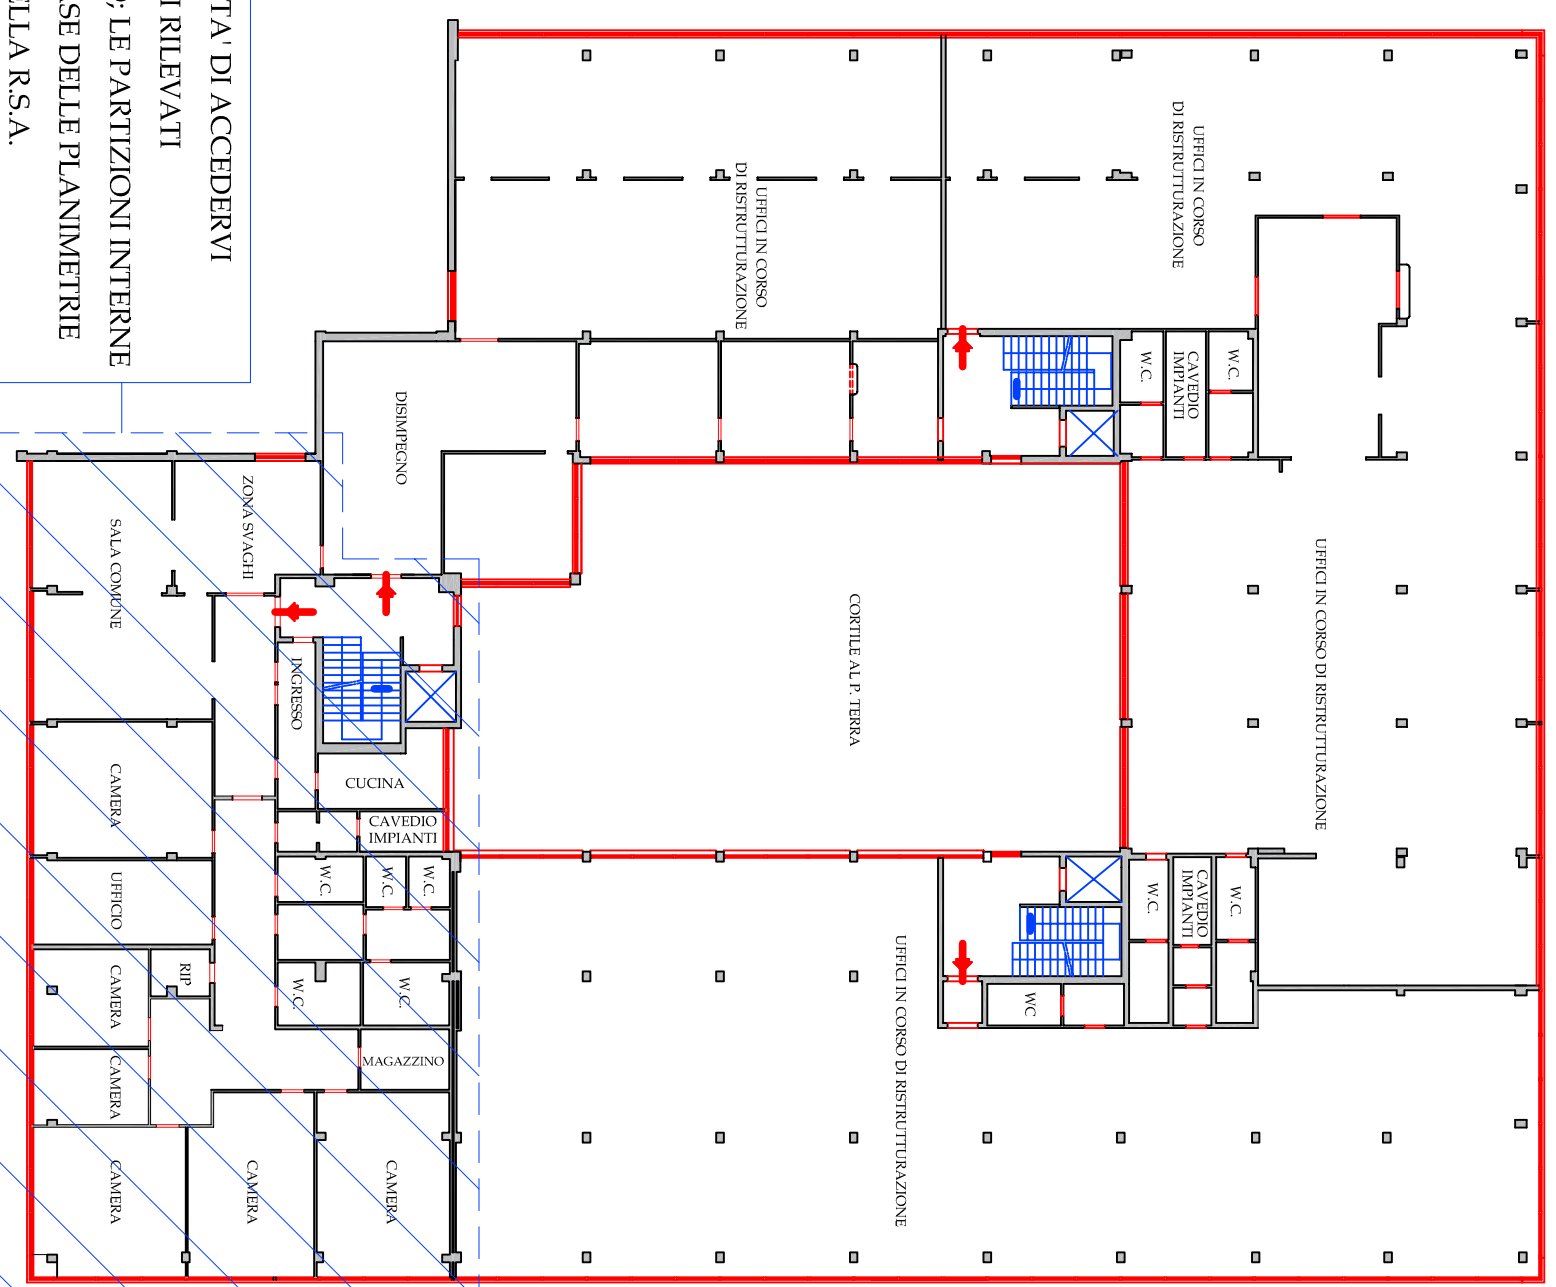

EDIFICIO B2
Scala 1:300
Piano Secondo

