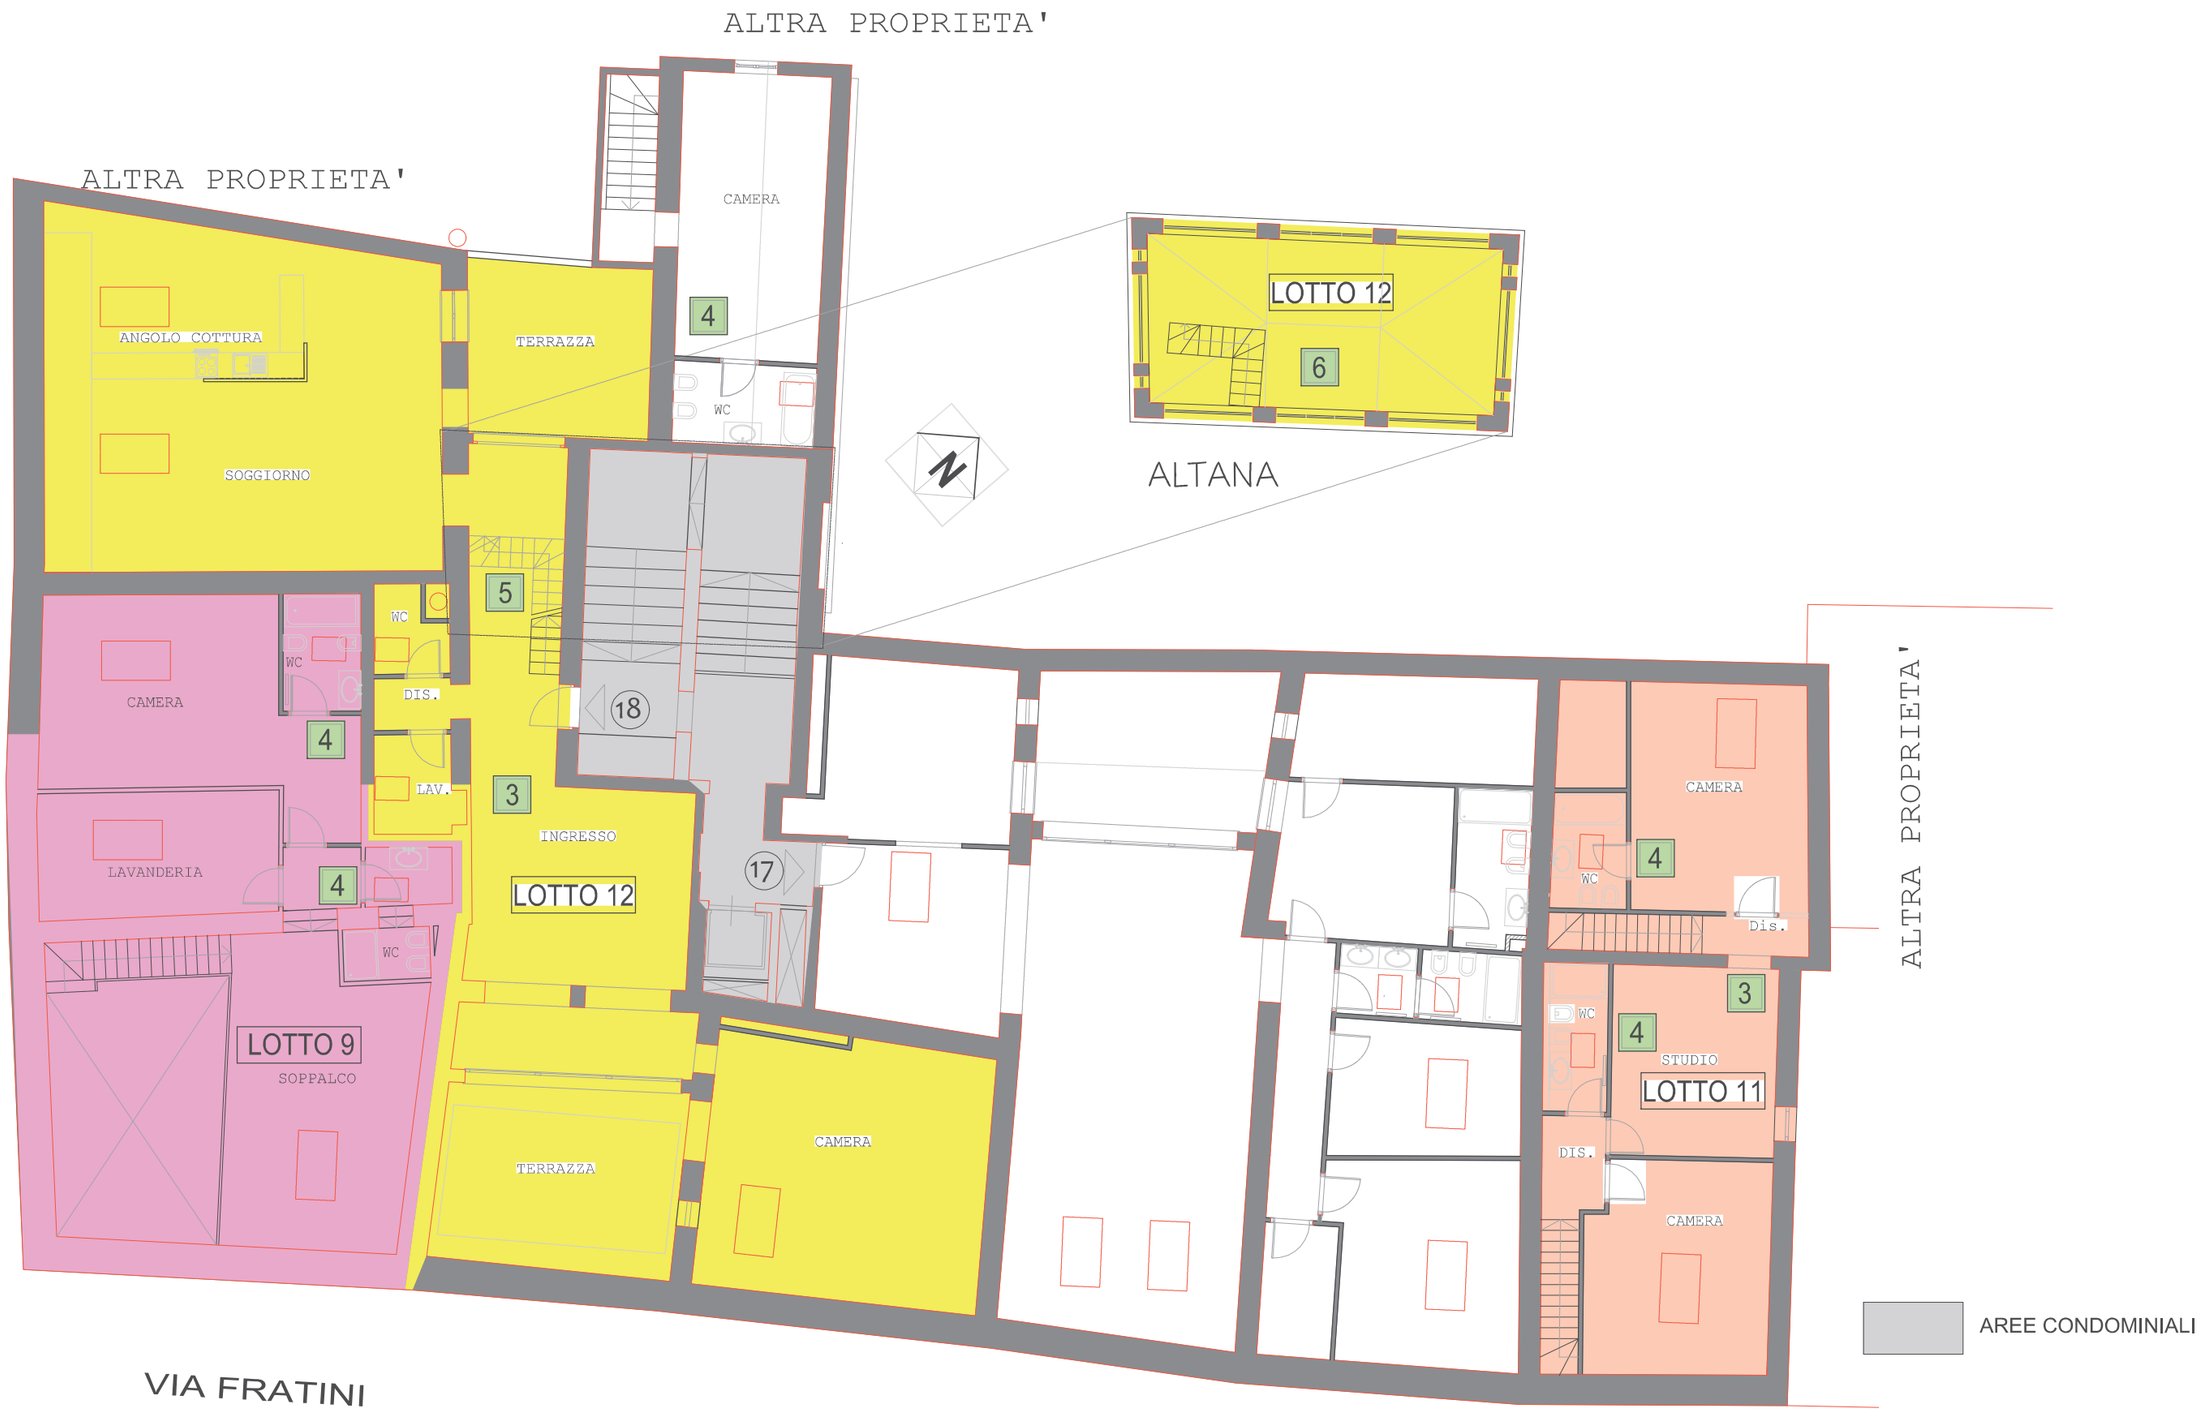PIANTA PIANO TERZO SOTTOTETTO