


REV. 08/01/14

ELABORATO PLANIMETRICO	Compilato da: Merelli Flavio	Iscritto all'albo: Geometri	Prov. Milano	N. 8342
Comune di Legnano	Sezione: Foglio: 24	Particella: 512	Protocollo n. del	
Dimostrazione grafica dei subaltrerni		Tipo Mappale n. del	Scala 1 : 500	

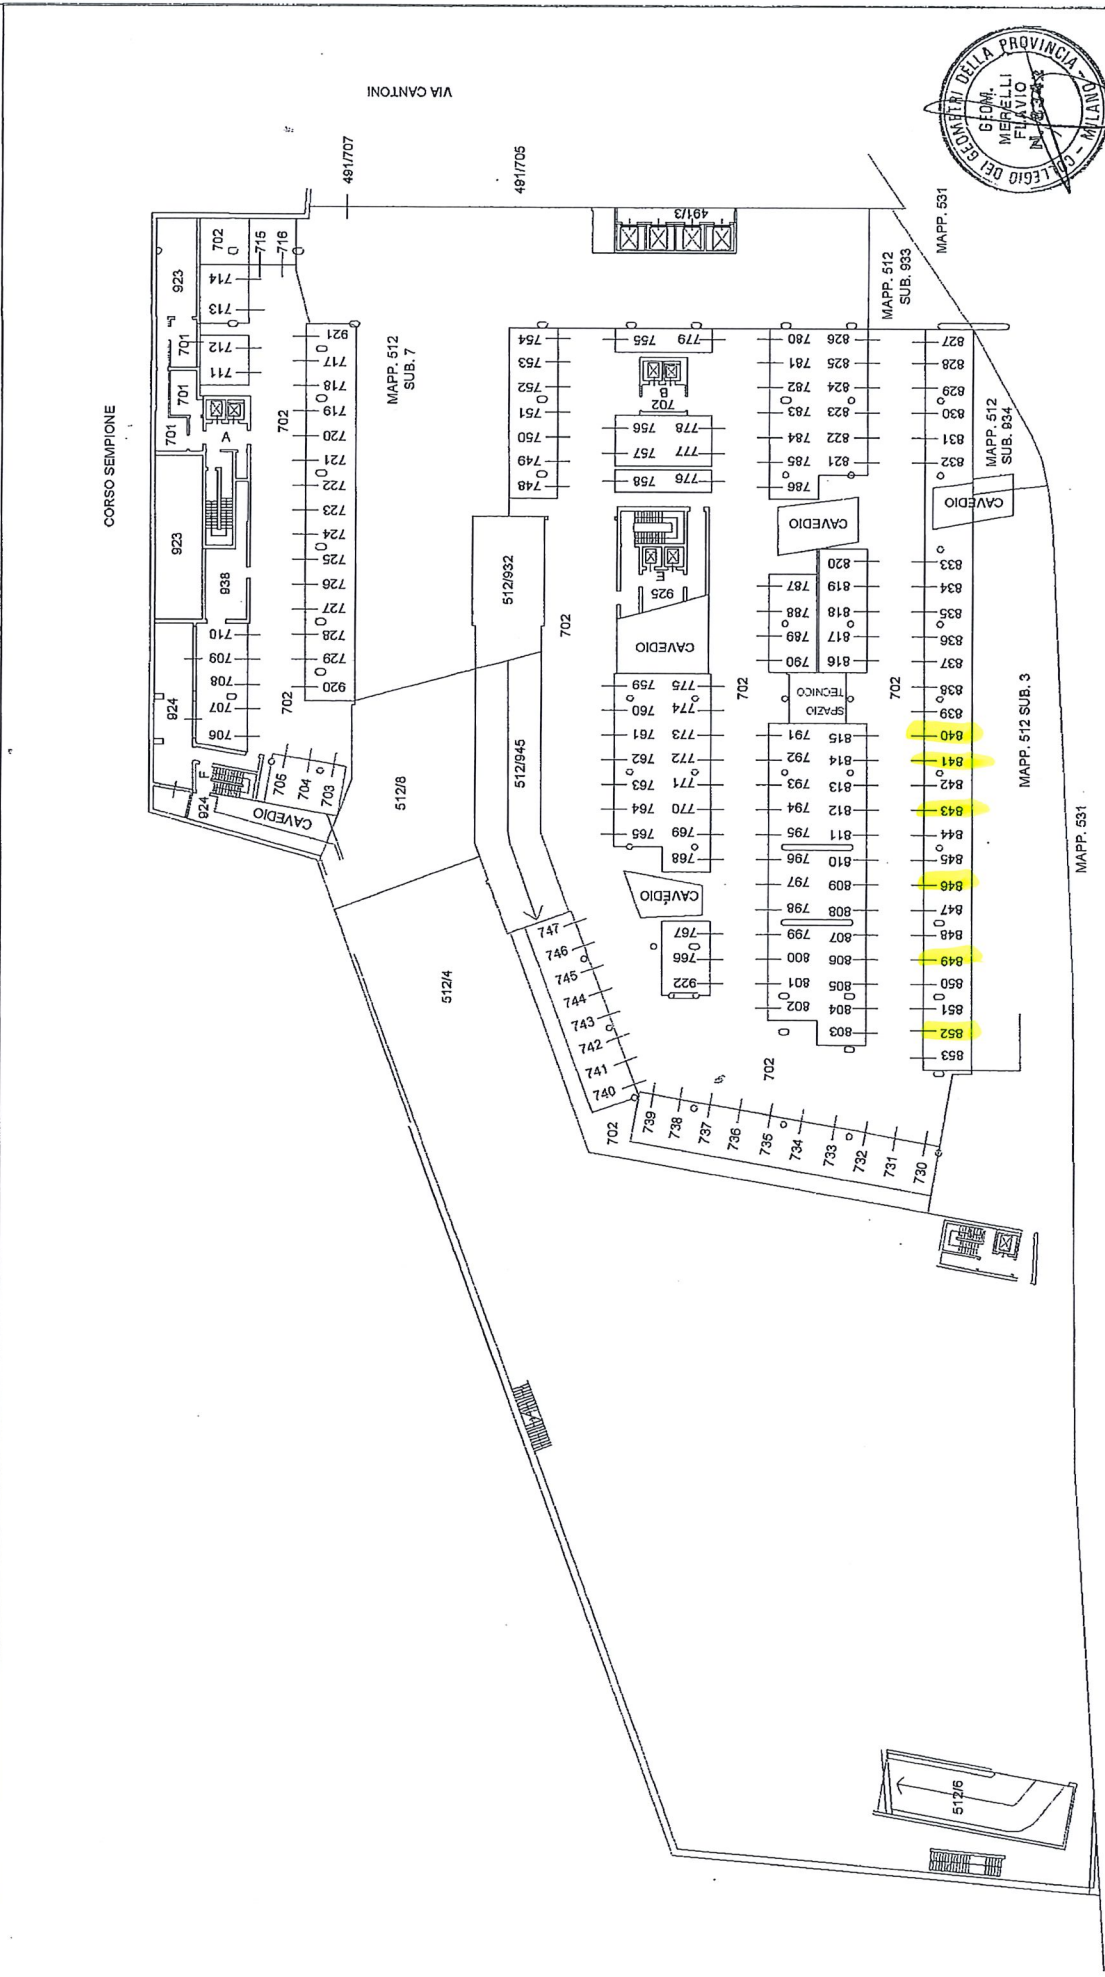

PIANO SECONDO INTERRATO