


Ente:	TRIBUNALE DI ROMA	Data	28 /05/2023
Riferimento:	FALLIMENTO 561/2022	Protocollo	014/2023
Oggetto:	VERIFICA RICOGNITIVA E DI VALORE DELL'ATTIVO FALLIMENTARE	Pagina	16 di 50
Nominativo:	A.C.P. INDUSTRIES S.p.A.	Revisione	0 1

ESTRATTO DI MAPPA

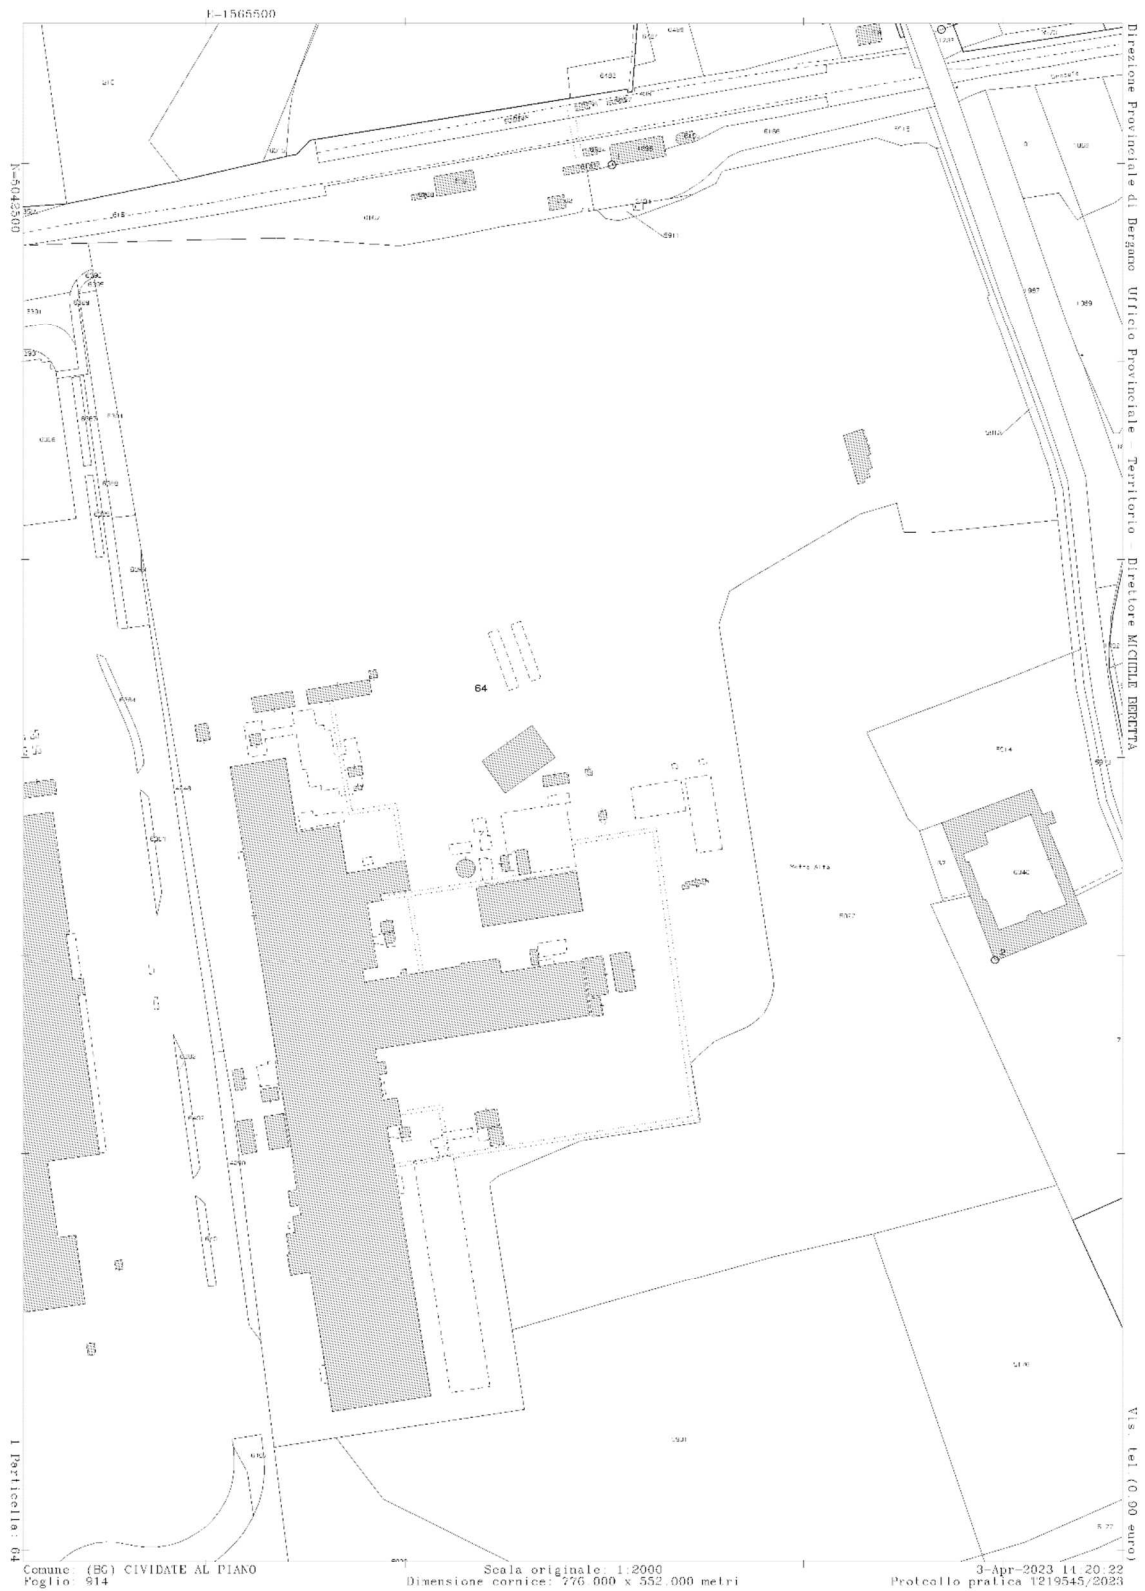


Geom. Enrico Ambrosini

24121 BERGAMO Via Clara Maffei, 11 - Tel. 035238112 E-MAIL enrico.ambrosini@geopec.it

C.F. MBRNRC53D05A794R


Ente:	TRIBUNALE DI ROMA	Data	28 /05/2023
Riferimento:	FALLIMENTO 561/2022	Protocollo	014/2023
Oggetto:	VERIFICA RICOGNITIVA E DI VALORE DELL'ATTIVO FALLIMENTARE	Pagina	17 di 50
Nominativo:	A.C.P. INDUSTRIES S.p.A.	Revisione	0 1

MAPPAL 64 SUB 707 - 1

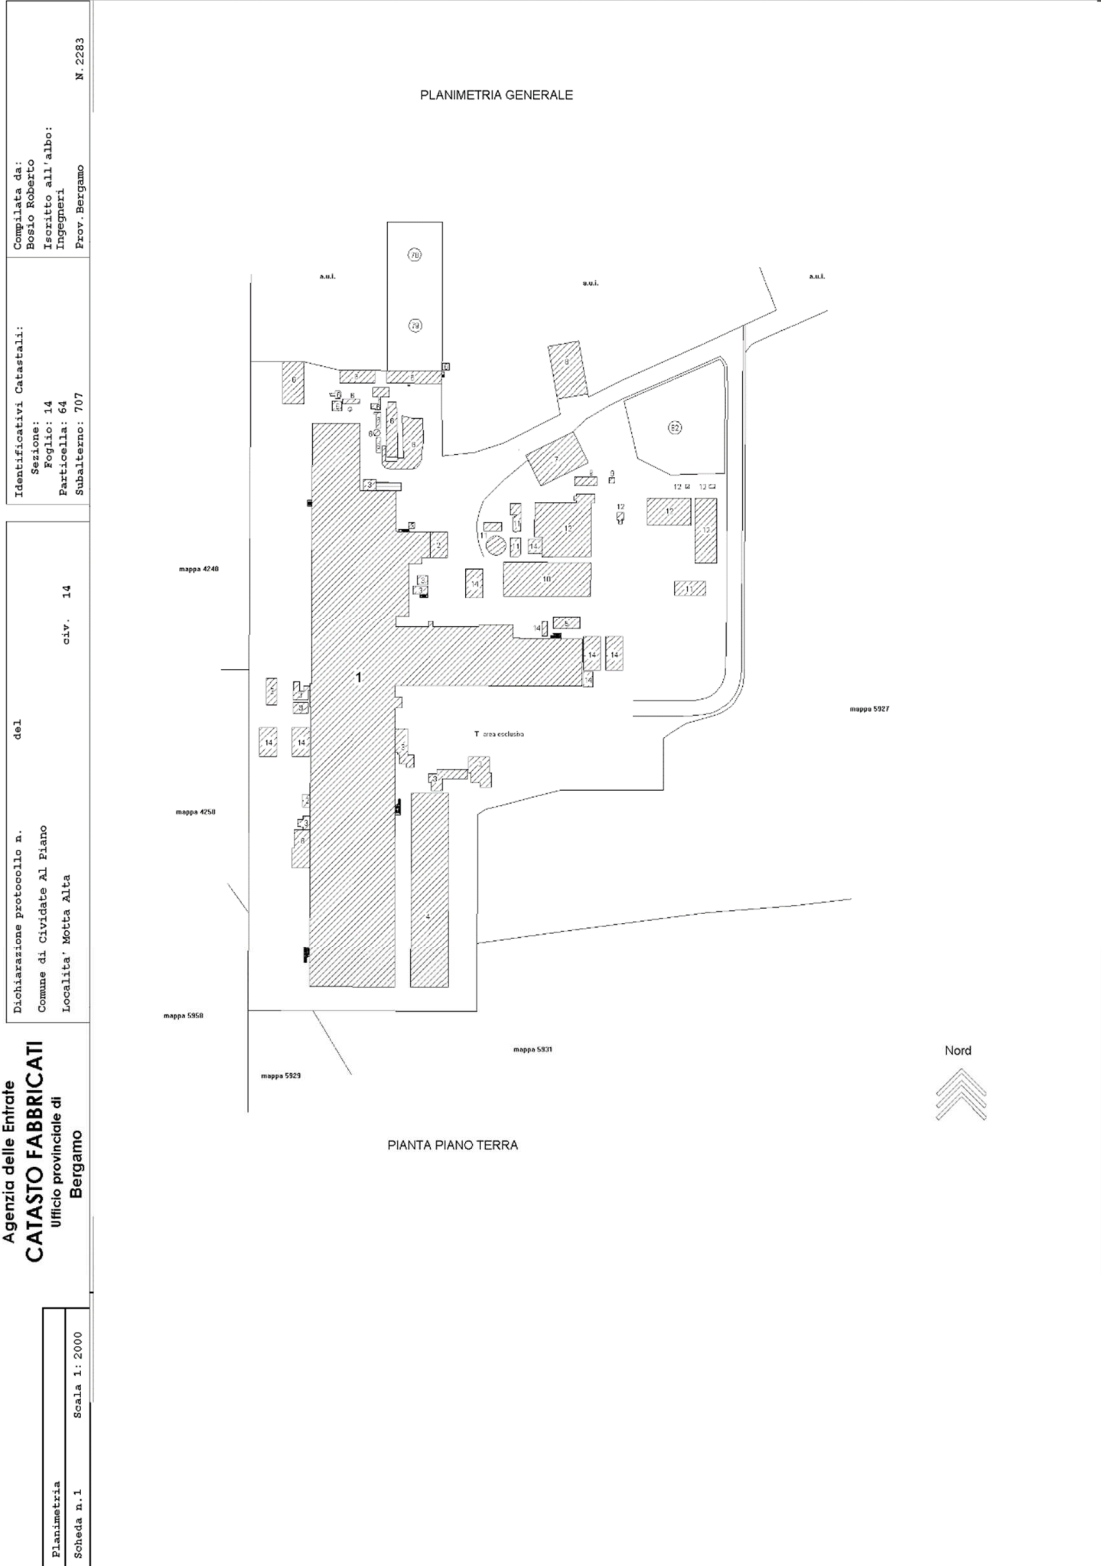


Ente:	TRIBUNALE DI ROMA	Data	28 /05/2023
Riferimento:	FALLIMENTO 561/2022	Protocollo	014/2023
Oggetto:	VERIFICA RICOGNITIVA E DI VALORE DELL'ATTIVO FALLIMENTARE	Pagina	18 di 50
Nominativo:	A.C.P. INDUSTRIES S.p.A.	Revisione	0 1

MAPPALE 64 SUB 707 - 2

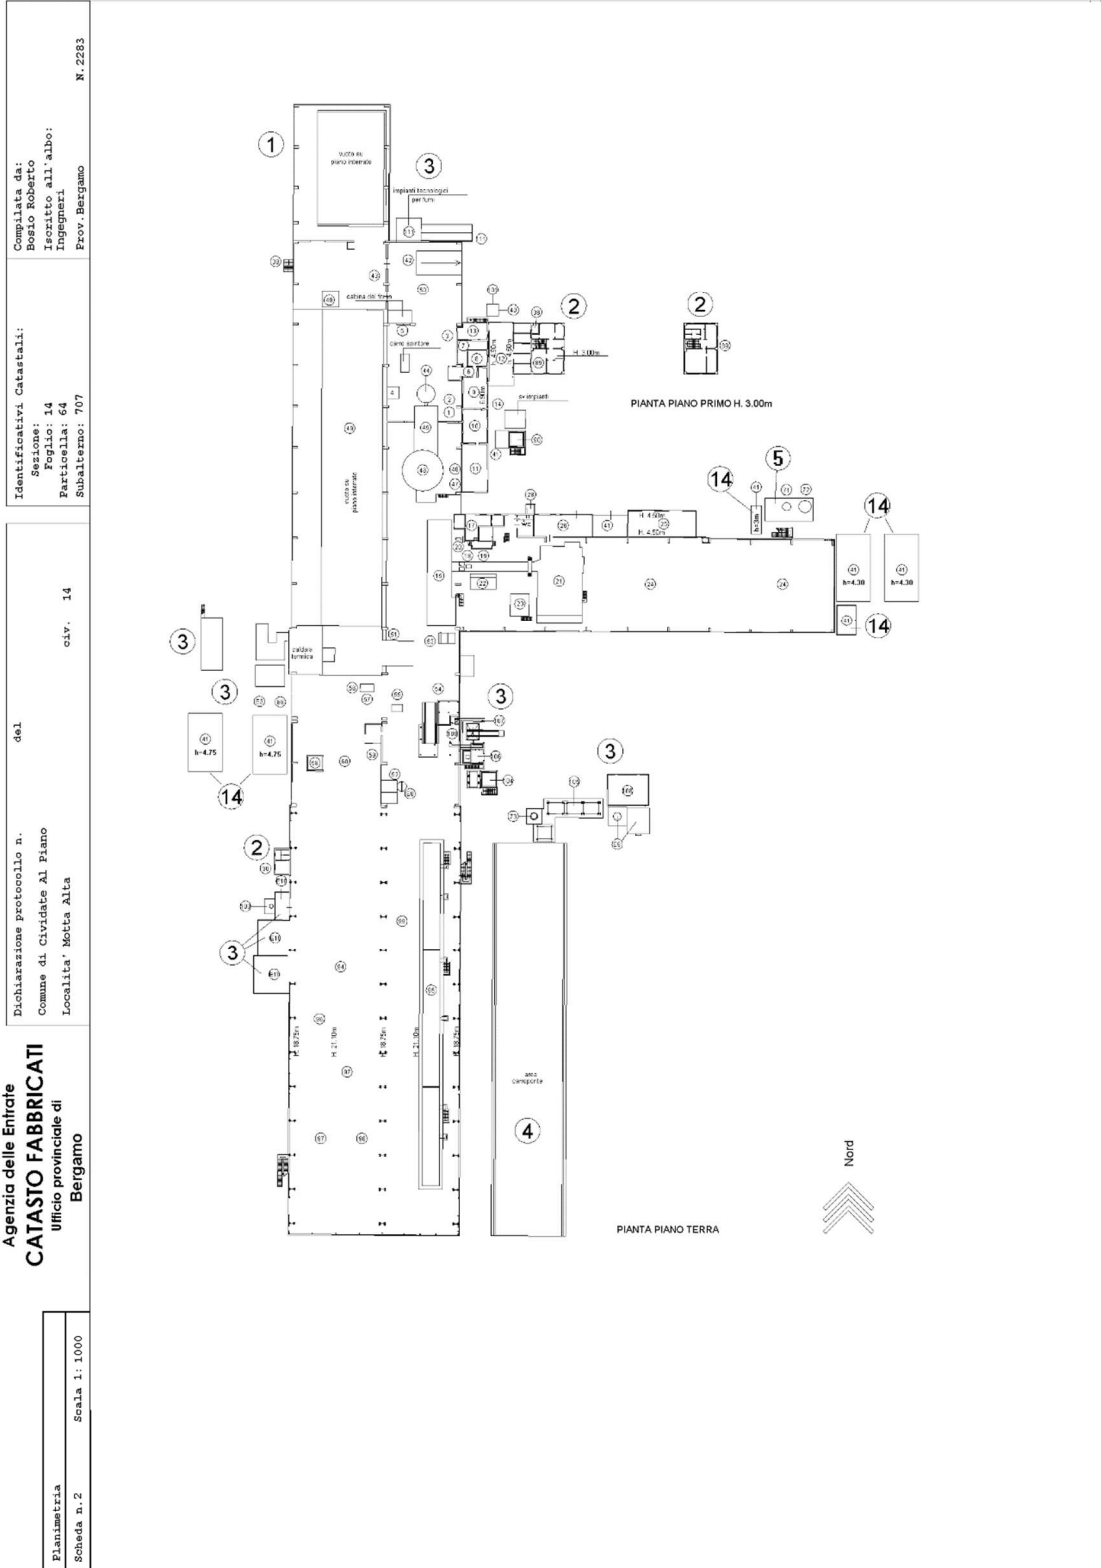


Ente:	TRIBUNALE DI ROMA	Data	28 /05/2023
Riferimento:	FALLIMENTO 561/2022	Protocollo	014/2023
Oggetto:	VERIFICA RICOGNITIVA E DI VALORE DELL'ATTIVO FALLIMENTARE	Pagina	20 di 50
Nominativo:	A.C.P. INDUSTRIES S.p.A.	Revisione	0 1

MAPPALE 64 SUB 707 - 4

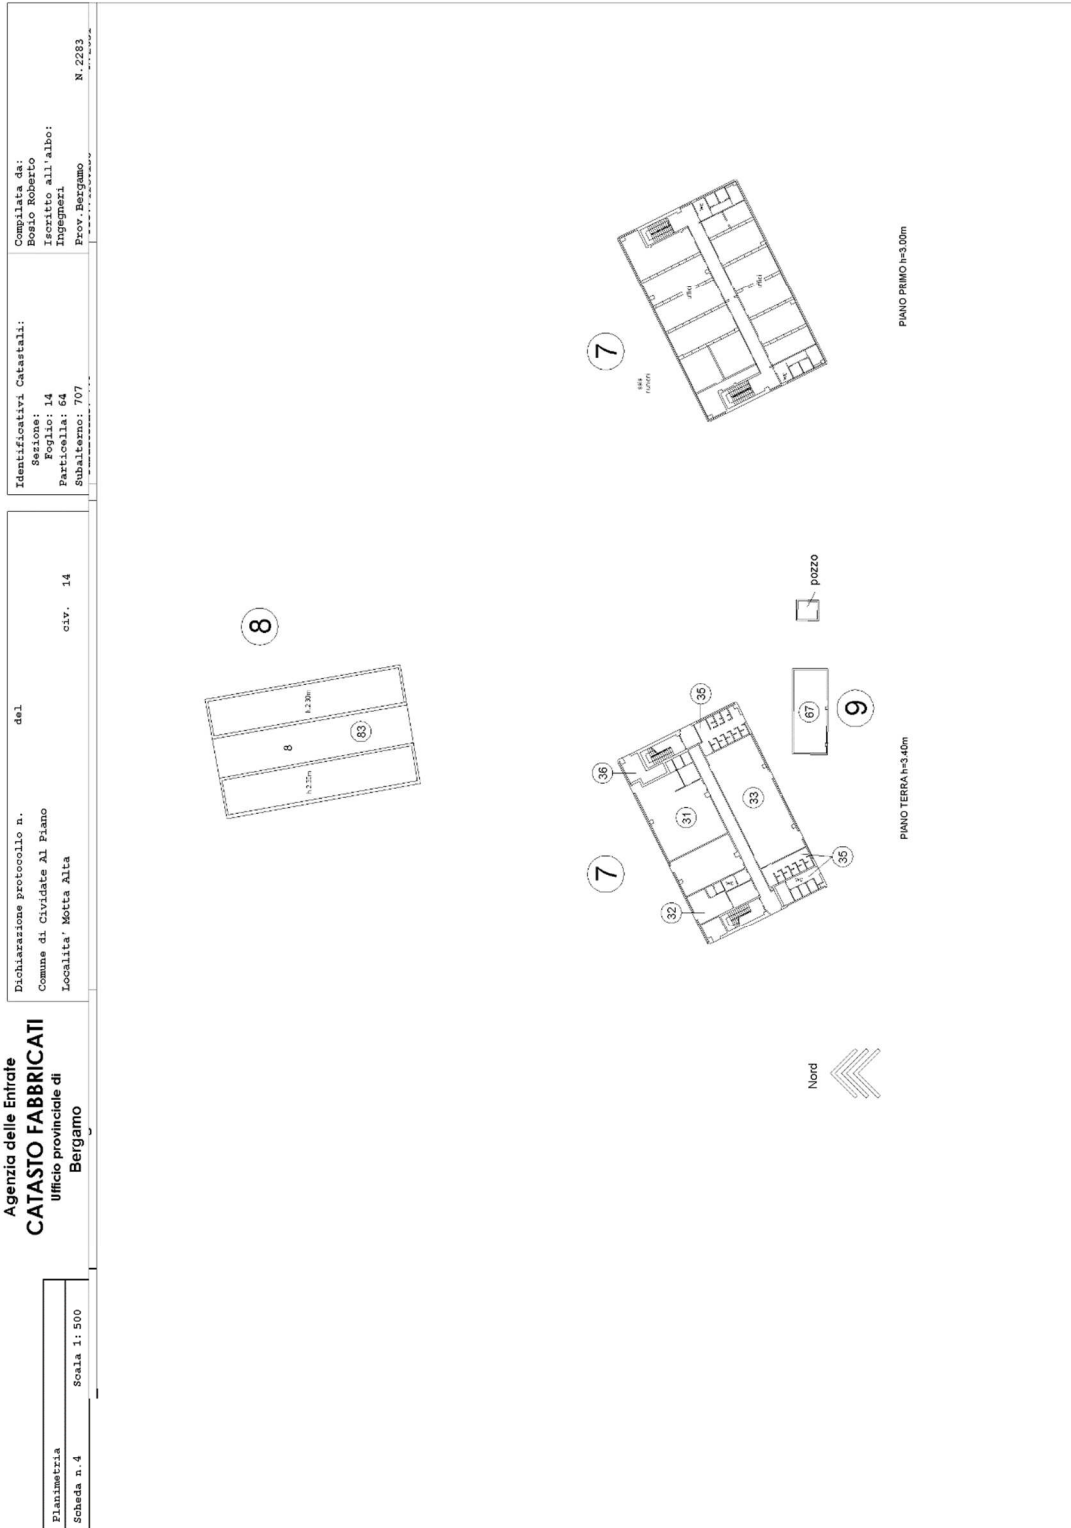

Ente:	TRIBUNALE DI ROMA	Data	28 /05/2023
Riferimento:	FALLIMENTO 561/2022	Protocollo	014/2023
Oggetto:	VERIFICA RICOGNITIVA E DI VALORE DELL'ATTIVO FALLIMENTARE	Pagina	21 di 50
Nominativo:	A.C.P. INDUSTRIES S.p.A.	Revisione	0 1

MAPPALE 64 SUB 707 - 5

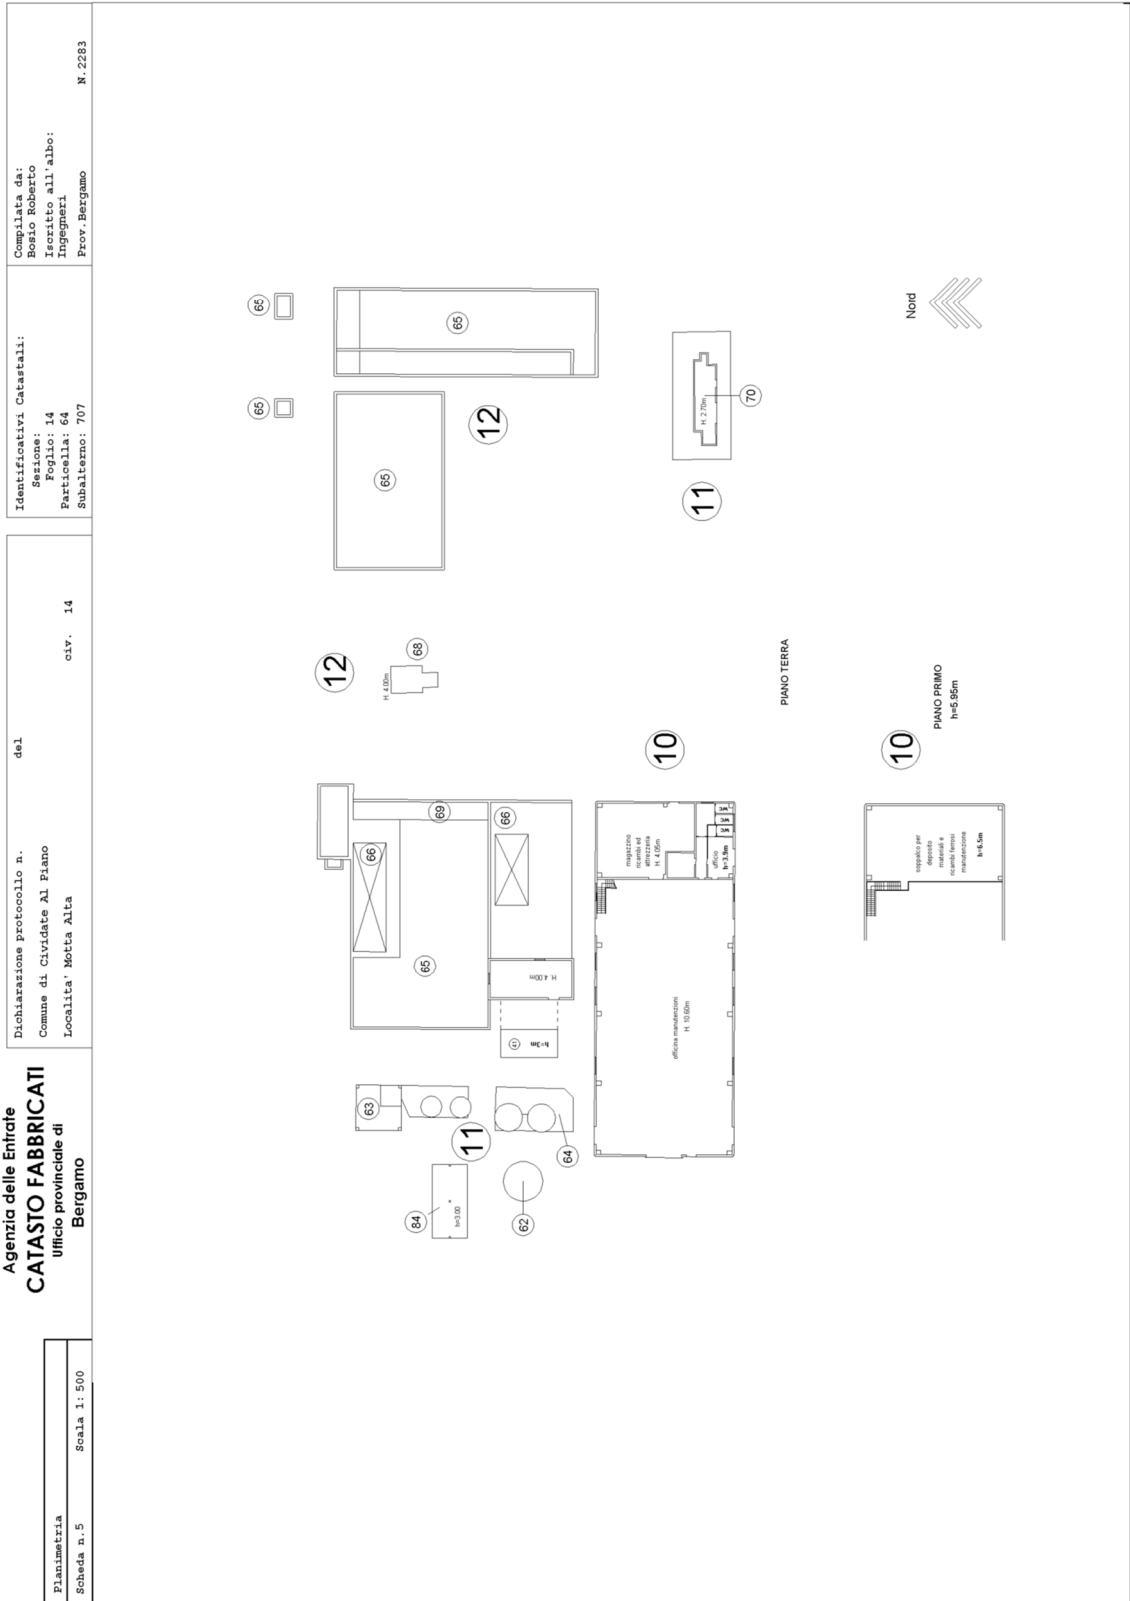

Ente:	TRIBUNALE DI ROMA	Data	28 /05/2023
Riferimento:	FALLIMENTO 561/2022	Protocollo	014/2023
Oggetto:	VERIFICA RICOGNITIVA E DI VALORE DELL'ATTIVO FALLIMENTARE	Pagina	22 di 50
Nominativo:	A.C.P. INDUSTRIES S.p.A.	Revisione	0 1

MAPPALE 64 SUB 707 - 6

Dichiarazione protocollo n. _____ del _____ Comune di Cividate Al Piano Località: Mezza Alta civ. 14		Identificativi Catastrali: Sezione: _____ Foglio: 14 Particella: 64 Subalterno: 707		Compilata da: Rosio Roberto Inscritto all'albo: Ingegneri Prov. Bergamo N. 2283	
Agencia delle Entrate CATASTO FABBRICATI Ufficio provinciale di Bergamo					
Pianimetria Scheda n. 6 Scala 1: 200					
LEGENDA					
1	TRAMOGGIA ADDITIVI IN SIVIERA	17	TRASFORMATORE COLATA CONTINUA	49	FOSSA ROTTAMI
2	CARRELO ALLUNGAMENTO ELETTRODI	18	QUADRI ELETRICI NEL PULITO	50	MASTELLI SCORIE (DSNESSI)
3	IMPIANTO FISSO DI INSUFFLAGGIO	19	CABINA COMANDO COLATA CONTINUA	51	PULIZIA SIVIERE
4	CAMERA DI SEDIMENTAZIONE	20	OSSTAGLIO BILLETTE	52	RISCALDO VERTICALE SIVIERE
5	CABINA COMANDO FORNO COLATA	21	PLACCA RAFFREDDAMENTO BILLETTE	53	RISCALDO ORIZZONTALE SIVIERE
6	QUADRO ELETTRICO FORNO	22	VASCA RECUPERO SECONDARIO H2O SCAGLIA	54	RIBALTO SIVIERE
7	CENTRALINA ACQUA GLUCOLE FORNO	23	CENTRALE IDRAULICA PLACCA	55	CARRO TRASLAZIONE SIVIERE E PANIERE
8	GRUPPO DI RIFASAMENTO	24	BANCALI - BILLETTE E SFIRIDI - PARCO BILLETTE	56	CARRO RIBALTA PANIERE
9	TRASFORMATORE DI POTENZA FORNO	25	MAGAZZINO COMPONENTI ELETTRICI/MECCANICI	57	PREPARAZIONE CASSETTI PANIERA
10	TRASFORMATORI SERVIZI ED AUSILIARI	26	SALA COMPRESSORI ARIA IN RETE	58	FOSSA PREPARAZIONE SIVIERE
11	TRASFORMATORE DI POTENZA FUORI FORNO	27	PIANO PRIMO UFFICI - SOPPRESSO -	59	PREPARAZIONE CENTRO VOLTA DEL FORNO
12	PASSAGGIO LABORATORIO - FORNO	28	RISTORO BEVANDE	60	RIFACIMENTO E PREPARAZIONE PANIERE
13	POMPE ALTA PRESSIONE ACQUA E GLUCOLE	29	SALA ISPETTOMETRI - SOPPRESSO -	61	MAGAZZINO REFRATTARI - SOPPRESSO
14	VASCA RECUPERO OLIO TRASFORMATORI	30	UFFICIO DIREZIONALE DI REPARTO	62	BACINO IDRICO PENSILE
15	COLATA CONTINUA BILLETTE	31	SALA MENSA PER MAESTRANZE	63	FILTRO ACQUA RECUPERO
16	CENTRALINA IDRAULICA - SOPPRESSO -	32	INFERMERIA	64	FILTRI SCAGLIA
33	SPOGLIATOIO MAESTRANZE	37	SERBATOIO GASOLIO INTERRATO IN DISUSO - SOPPRESSO -		
34	DOCCE SOPPRESSO -	38	SCALA DI SERVIZIO CARROPONTE		
35	SERVIZI IGIENICI	39	SCALE VERTICALI MONTANTI AI CARROPONTE - SOPPRESSO -		
36	CALDAIA RISCALDAMENTO PALAZZINA	40	STOCCAGGIO MATERIALI ADDITIVI (CALCIO, ANTRACITE)		
41	DEPOSITO	41	DEPOSITO		
42	DEPOSITO PREPARAZIONE ELETTRODI	42	DEPOSITO PREPARAZIONE ELETTRODI		
43	CARRELO PORTA CESTE	43	CARRELO PORTA CESTE		
44	FORNO FUSIONE ACCIAIO	44	FORNO FUSIONE ACCIAIO		
45	BUCA SPILLAGGIO E CARRO SIVIERA FORNO	45	BUCA SPILLAGGIO E CARRO SIVIERA FORNO		
46	CARRO SPILLAGGIO SIVIERA FORNO/TORRETTA GIRASIVIERE	46	CARRO SPILLAGGIO SIVIERA FORNO/TORRETTA GIRASIVIERE		
47	CABINA FUORI FORNO 1	47	CABINA FUORI FORNO 1		
48	SILOS IMPIANTO FERRO LEGHE	48	SILOS IMPIANTO FERRO LEGHE		

Geom. Enrico Ambrosini

24121 BERGAMO Via Clara Maffei, 11 - Tel. 0352381112 E-MAIL enrico.ambrosini@geopec.it

C.F. MBRNRC53D05A794R

Ente:	TRIBUNALE DI ROMA	Data	28 /05/2023
Riferimento:	FALLIMENTO 561/2022	Protocollo	014/2023
Oggetto:	VERIFICA RICOGNITIVA E DI VALORE DELL'ATTIVO FALLIMENTARE	Pagina	23 di 50
Nominativo:	A.C.P. INDUSTRIES S.p.A.	Revisione	0 1

MAPPALE 64 SUB 707 - 7

Dichiarazione protocollo n. _____ del _____ Comune di Cividate Al Piano Località: Motta Alta		Identificativi Catastali: Sezione: 14 Particella: 64 Subalterno: 707		Compilata da: Rocco Roberto Ingegnere all'Albo: Ingegneri Prov. Bergamo N. 2283	
Agenzia delle Entrate CATASTO FABBRICATI Ufficio provinciale di Bergamo		da 1 o/r. 14			
Planimetria Scheda n. 7 Scala 1: 200		<h3>LEGENDA</h3>			
65 VASCHE TRATTAMENTO ACQUE 66 TORRE DI EVAPORAZIONE 67 LOCALE ADDICCIATORI 68 POZZO PRINCIPALE ACQUA 69 POMPE DI TRATTAMENTO ACQUA 70 CABINA DISTRIBUZIONE OSSIGENO 71 SERBATOIO AZOTO 72 N° 2 SERBATOIO ARGON 73 SILOS RACCOLTA POLVERE ASPIRAZ. FUMI 74 GAS METANO PUNTO DI CONSEGNA SNAM 75 CABINA DECOMPRESSIONE GAS METANO 76 IMPIANTO TRATTAMENTO FUMI 77 CABINA ELETTRICA IMP. TRATTAMENTO FUMI 78 SOTTOSTAZIONE ENEL 79 SOTTOSTAZIONE ACCIAIERIA 80 CABINA ELETTRICA 15 KV	81 SOTTOSTAZIONE INTERNA ACCIAIERIA 82 PARCHEGGIO VISITATORI 83 PARCHEGGIO AUTO DIPENDENTI 84 TETTOIA BIDONI 85 PESA AUTOMEZZI - SOPPRESSO. 86 PARCHEGGIO ATTESA AUTOMEZZI - SOPPRESSO. 87 PALAZZINA UFFICI DIREZIONE - SOPPRESSO. 88 PARCHEGGIO AUTO - SOPPRESSO. 89 PALAZZINA LABORATORIO CHIMICO/MECCANICO 90 IMPIANTO CARICAMENTO FERROLEGHE LF1 91 DEPOSITO BILLETTE LAVORATE (SEGATE E SMERIGLIATE) - SOPPRESSO. 92 LAVORAZIONE BILLETTE (SEGATURA E MOLATURA) - SOPPRESSO. 93 DEPOSITO LINGOTTI LAVORATI (SEGATI E SMERIGLIATI) - SOPPRESSO. 94 DEPOSITO LINGOTTIERE 95 FOSSA PER COLAGGIO LINGOTTI 96 LAVORAZIONE LINGOTTI (TAGLIO E MOLATURA)	97 DEPOSITO LINGOTTI 98 SLINGOTTATURA 99 DEPOSITO E PLACCHE DI BASE 100 LF2 (FUORI FORNO 2) 101 DEPOSITO ANTRACITE - SOPPRESSO 102 ELETTRODI DI GRAFITE - SOPPRESSO 103 FORNI DI RICOTTURA 104 IMPIANTO CARICAMENTO FERROLEGHE LF2 105 IMPIANTO TRATTAMENTO FUMI LF1 - LF2 106 AUTOMAZIONE LF 107 CABINA TRAFLO LF 108 CABINA ELETTRICA LF1 - LF2 109 QUENCHING E1 CAMINO FUMI FORNO E2 CAMINO FUMI FORNO E3 CALDAIA DEGASAGGIO	89 POMPE ANELLO LIQUIDO IMPIANTO DI DEGASAGGIO 88 ESSICCATORE RISCALDO SVIERE 89 FORNO LF1 + LF2 + CAFFAZIONE FERRO LEGHE E10 FORNO RICOTTURA E11 FORNO RICOTTURA GADDA		


Geom. Enrico Ambrosini

24121 BERGAMO Via Clara Maffei, 11 - Tel. 035238112 E-MAIL enrico.ambrosini@geopec.it

C.F. MBRNRC53D05A794R

Ente:	TRIBUNALE DI ROMA	Data	28 /05/2023
Riferimento:	FALLIMENTO 561/2022	Protocollo	014/2023
Oggetto:	VERIFICA RICOGNITIVA E DI VALORE DELL'ATTIVO FALLIMENTARE	Pagina	24 di 50
Nominativo:	A.C.P. INDUSTRIES S.p.A.	Revisione	0 1

MAPPALE 64 SUB 707 - 8

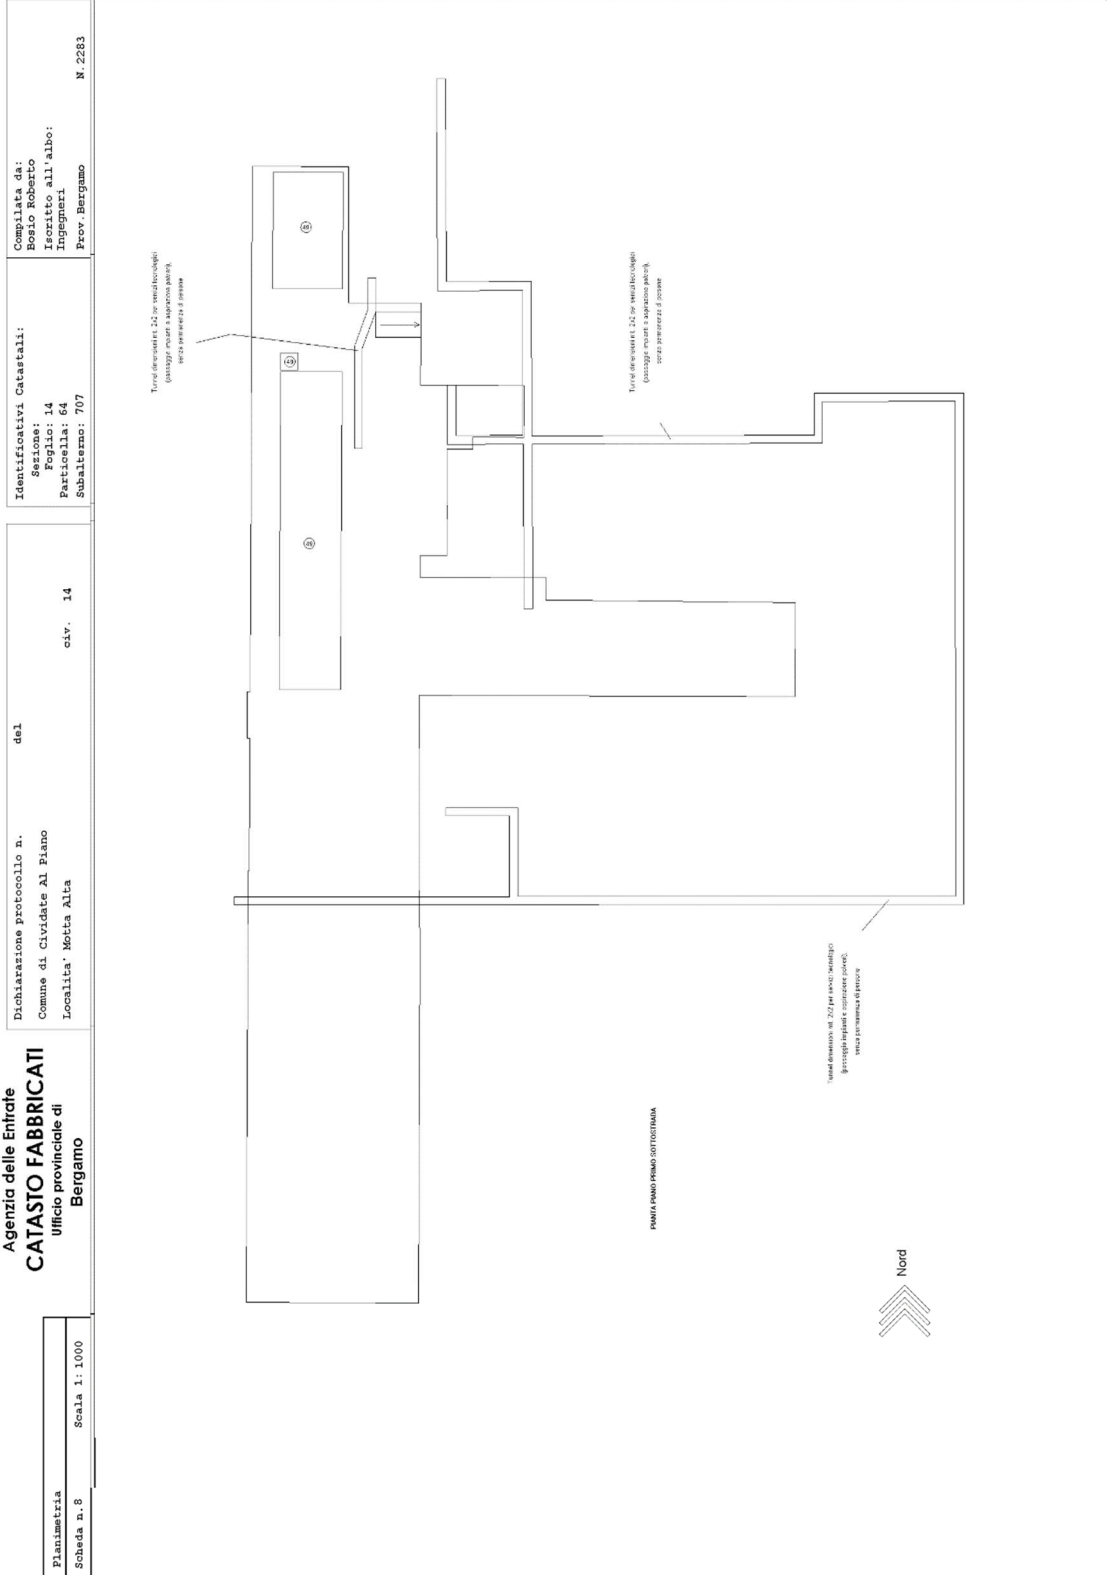

Ente:	TRIBUNALE DI ROMA	Data	28 /05/2023
Riferimento:	FALLIMENTO 561/2022	Protocollo	014/2023
Oggetto:	VERIFICA RICOGNITIVA E DI VALORE DELL'ATTIVO FALLIMENTARE	Pagina	25 di 50
Nominativo:	A.C.P. INDUSTRIES S.p.A.	Revisione	0 1

MAPPALE 64 SUB 703

