

MODULARIO
F. 119 - rend. 496



MINISTERO DELLE FINANZE
DIREZIONE GENERALE DEL CATASTO E DEI S.S.T.T.E.E.
CATASTO EDILIZIO URBANO (RDL 13-4-1939, n. 652)

MOD. AN (CEU)


LIRE
400

Planimetria di u.l.u. in Comune di Cologno M.se via Buonarroti

31
CIV.

Pianta Piano Terra

Via M. Buonarroti

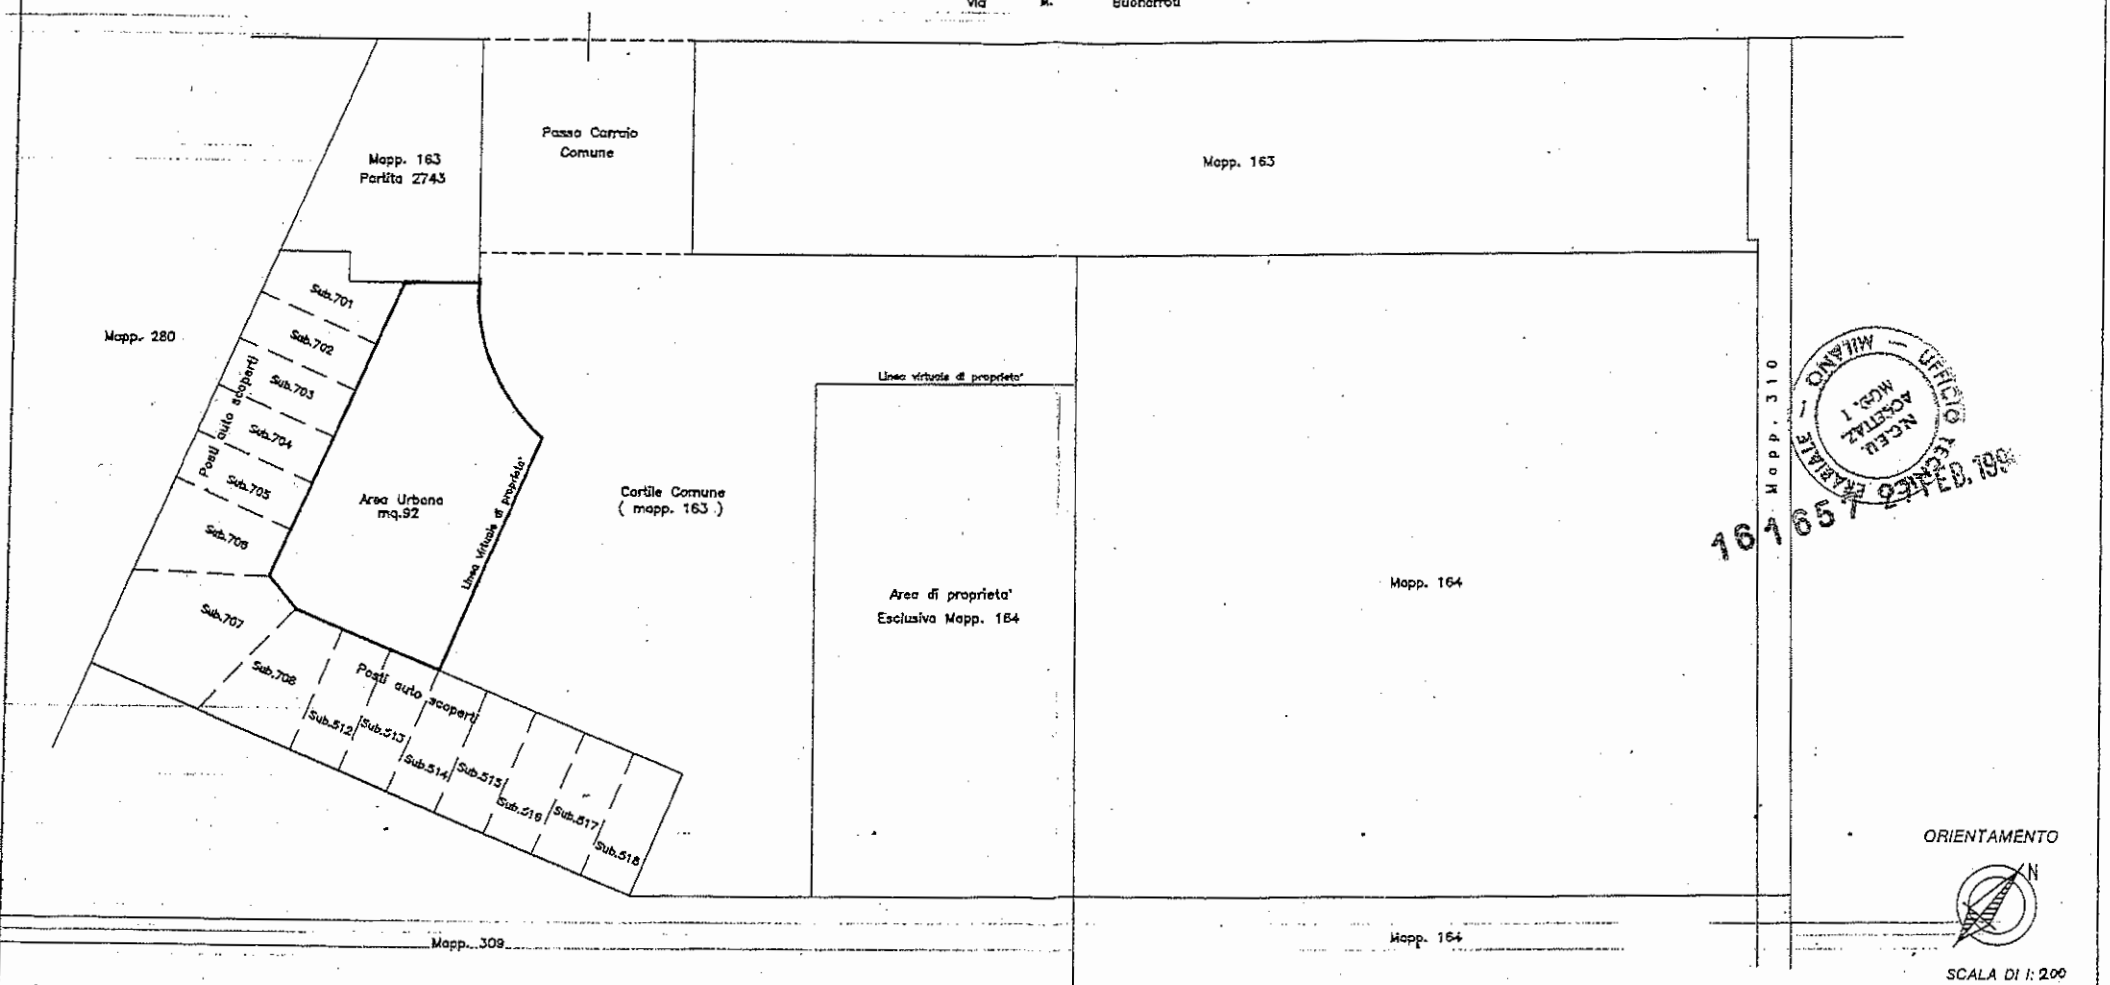

161657
OFF. D. P. P. M.
UFFICIO TECNICO CATASTALE
N. 1
ACQUA
M. 1

ORIENTAMENTO



SCALA DI 1:200

Dichiarazione di N.C.
Denuncia di variazione

Compilata dal Geom. Franco Calcagni
(Titolo, cognome e nome)

RISERVATO ALL'UFFICIO

Identificativi catastali
F. 42
n. 163 sub. 710

iscritto all'albo de Geometri
della provincia di Milano n. 5734
data Firma



106