


Agenzia del Territorio  
CATASTO FABBRICATI  
Ufficio Provinciale di  
Milano

Dichiarazione protocollo n. del	
Planimetria di u.i.u. in Comune di Cologno Monzese	
Via Michelangelo Buonarroti civ. 31	
Identificativi Catastali:	Compilata da:
Sezione:	Pozzoli Marco
Foglio: 12	Iscritto all'albo:
Particella: 163	Architetti
Subalterno: 714	Prov. Monza E Brianza N. 1447

Scheda n. 1 Scala 1:200

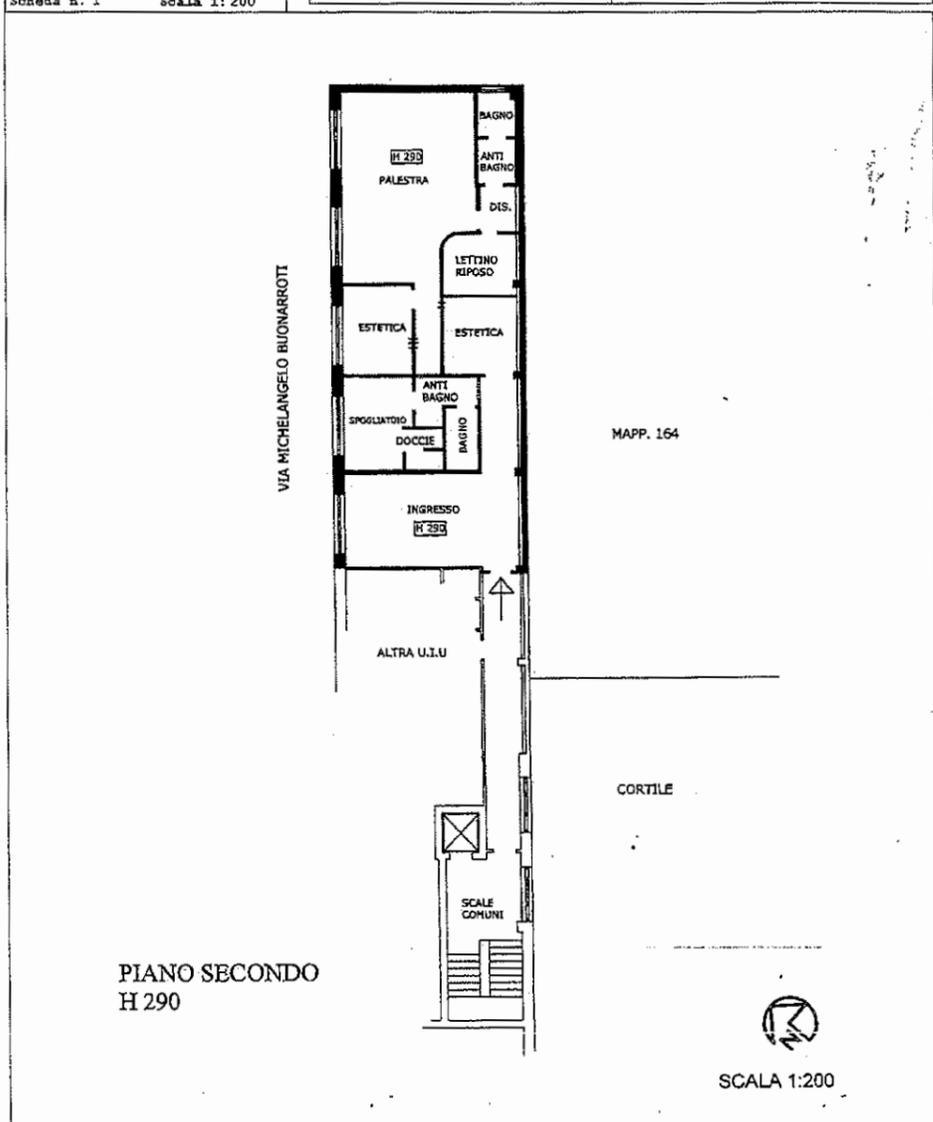

105