


# Planimetria generale piano terra - Scala 1:2.000 - Definizione degli standard urbanistici

AREE CEDUTE ALLA CITTA'	
<b>VIABILITA'</b>	
DESCRIZIONE	Superficie [mq]
U1	5.149
U2	3.389
U3 (ex U10)	1.712
U4 (ex U11)	1.450
<b>totale viabilità</b>	<b>11.700</b>
<b>PARCHEGGIO</b>	
DESCRIZIONE	Superficie [mq]
P1	1.169
P2	1.758
P3	562
P4	1.934
P6	1.657
P8	1.780
<b>totale parcheggio</b>	<b>8.860</b>
<b>VERDE</b>	
DESCRIZIONE	Superficie [mq]
V1	12.338
V2	4.974
V3	511
V4 (ex V8)	2.841
<b>totale verde</b>	<b>20.664</b>
<b>PIAZZE</b>	
DESCRIZIONE	Superficie [mq]
C3(exC1)	2.130
C4(ex C2)	1.668
<b>totale piazze</b>	<b>3.798</b>

AREE PRIVATE ASSOGETTATE	
<b>PARCHEGGIO</b>	
DESCRIZIONE	Superficie [mq]
P5	1.274
P7	1.239
P9	5.426
P10 (exP16)	9.602
P11 (exP17)	17.000
P12 (exP18)	17.000
<b>totale parcheggio</b>	<b>34.541</b>
<b>PIAZZE</b>	
DESCRIZIONE	Superficie [mq]
C1	1.165
C2	1.285
<b>totale piazze</b>	<b>2.450</b>

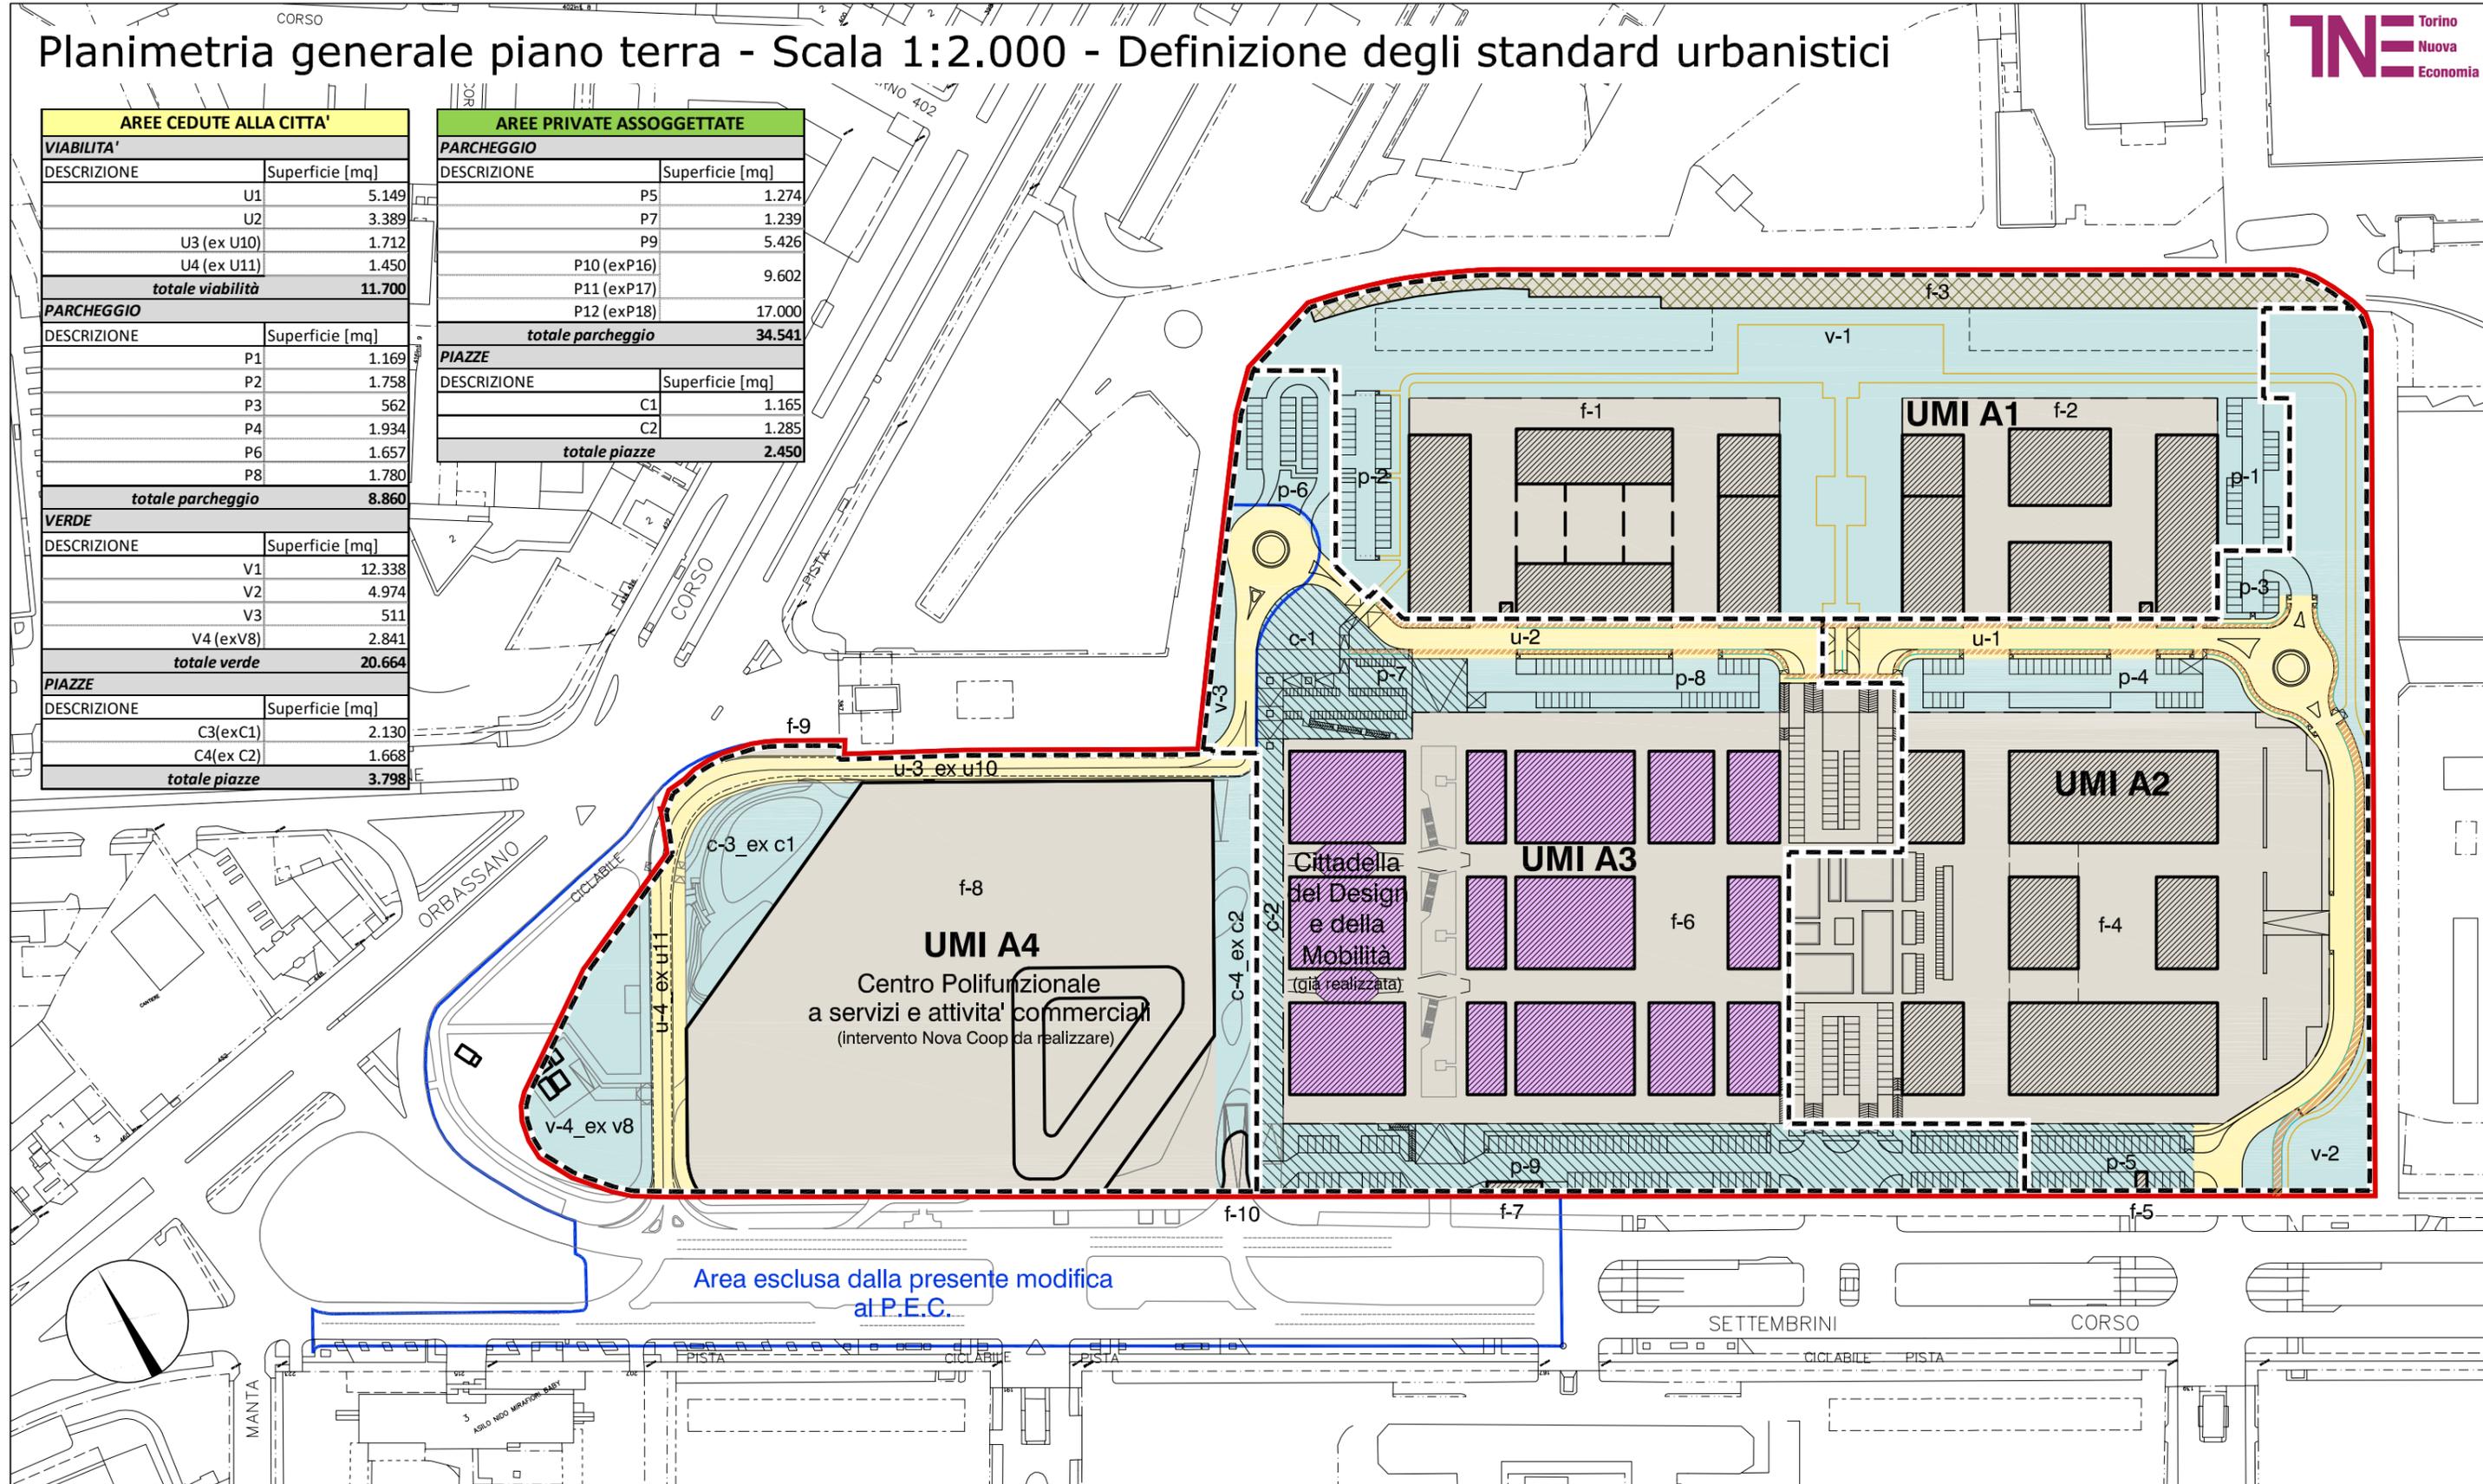

Area esclusa dalla presente modifica al P.E.C.

LEGENDA			
	PERIMETRO AMBITO 16.34 MIRAFIORI A		PARCHEGGI
	PERIMETRO UNITA' MINIME DI INTERVENTO		ATTREZZATURE DI INTERESSE GENERALE
<b>A1</b>	NUMERO DELLE UNITA' MINIME DI INTERVENTO		AREE PER VIABILITA' DA CEDERE
	SAGOMA INDICATIVA FABBRICATI IN PROGETTO		AREE PER SERVIZI PUBBLICI A RASO DA CEDERE
	PISTA CICLABILE IN PROGETTO		AREE PER SERVIZI DA ASSOGETTARE ALL'USO PUBBLICO
	AREE PRIVATE NON EDIFICABILE		AREE PRIVATE NON EDIFICABILE

Città di Torino - Zona Urbana di Trasformazione - Ambito 16.34 - Mirafiori A

**MODIFICA PARZIALE AL PIANO ESECUTIVO CONVENZIONATO**

**Definizione delle UMI, delle destinazioni e degli standard**

REV	DATA	DESCRIZIONE
00	Dicembre 2019	Presentazione Variante al PEC (DGC n. 2016 05336/009 del 22 novembre 2016)
01	Maggio 2020	Integrazioni per Modifica al PEC (Verbale Tavolo tecnico prot. n. 817 del 13 marzo 2020)

TAVOLA

**A.12v**

1 / 4

SCALA

**1:2.000**