

Agenzia del Territorio
CATASTO FABBRICATI
Ufficio Provinciale di
Milano

Dichiarazione protocollo n. 768712 del 10/10/2002

Planimetria di u.i.u. in Comune di Magenta

Via Aretino

civ. 16

Identificativi Catastali:

Sezione:

Foglio: 14

Particella: 225

Subalterno: 710

Compilata da:
Negrini Luigi


Iscritto all'albo:
Geometri

Prov. Milano


N. 6154

Scheda n. 1

Scala 1:200

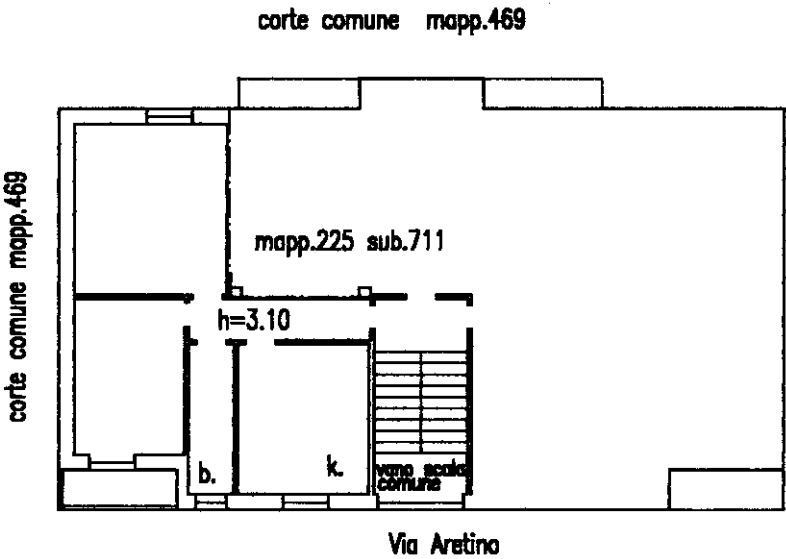

PIANO TERZO

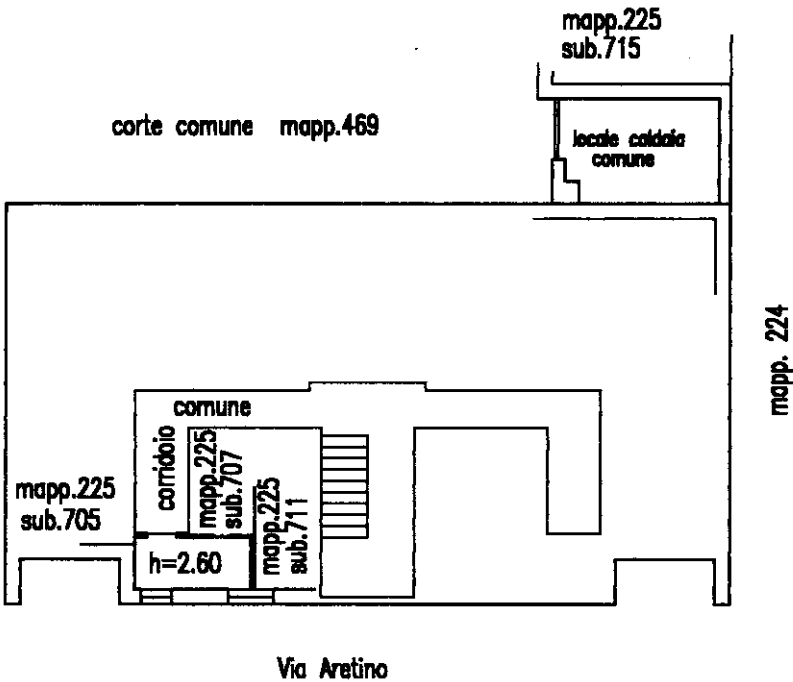

PIANO SEMINTERRATO

