Editoriale motta
rilievo edifici su via Branda Castiglioni
PIANO PRIMO
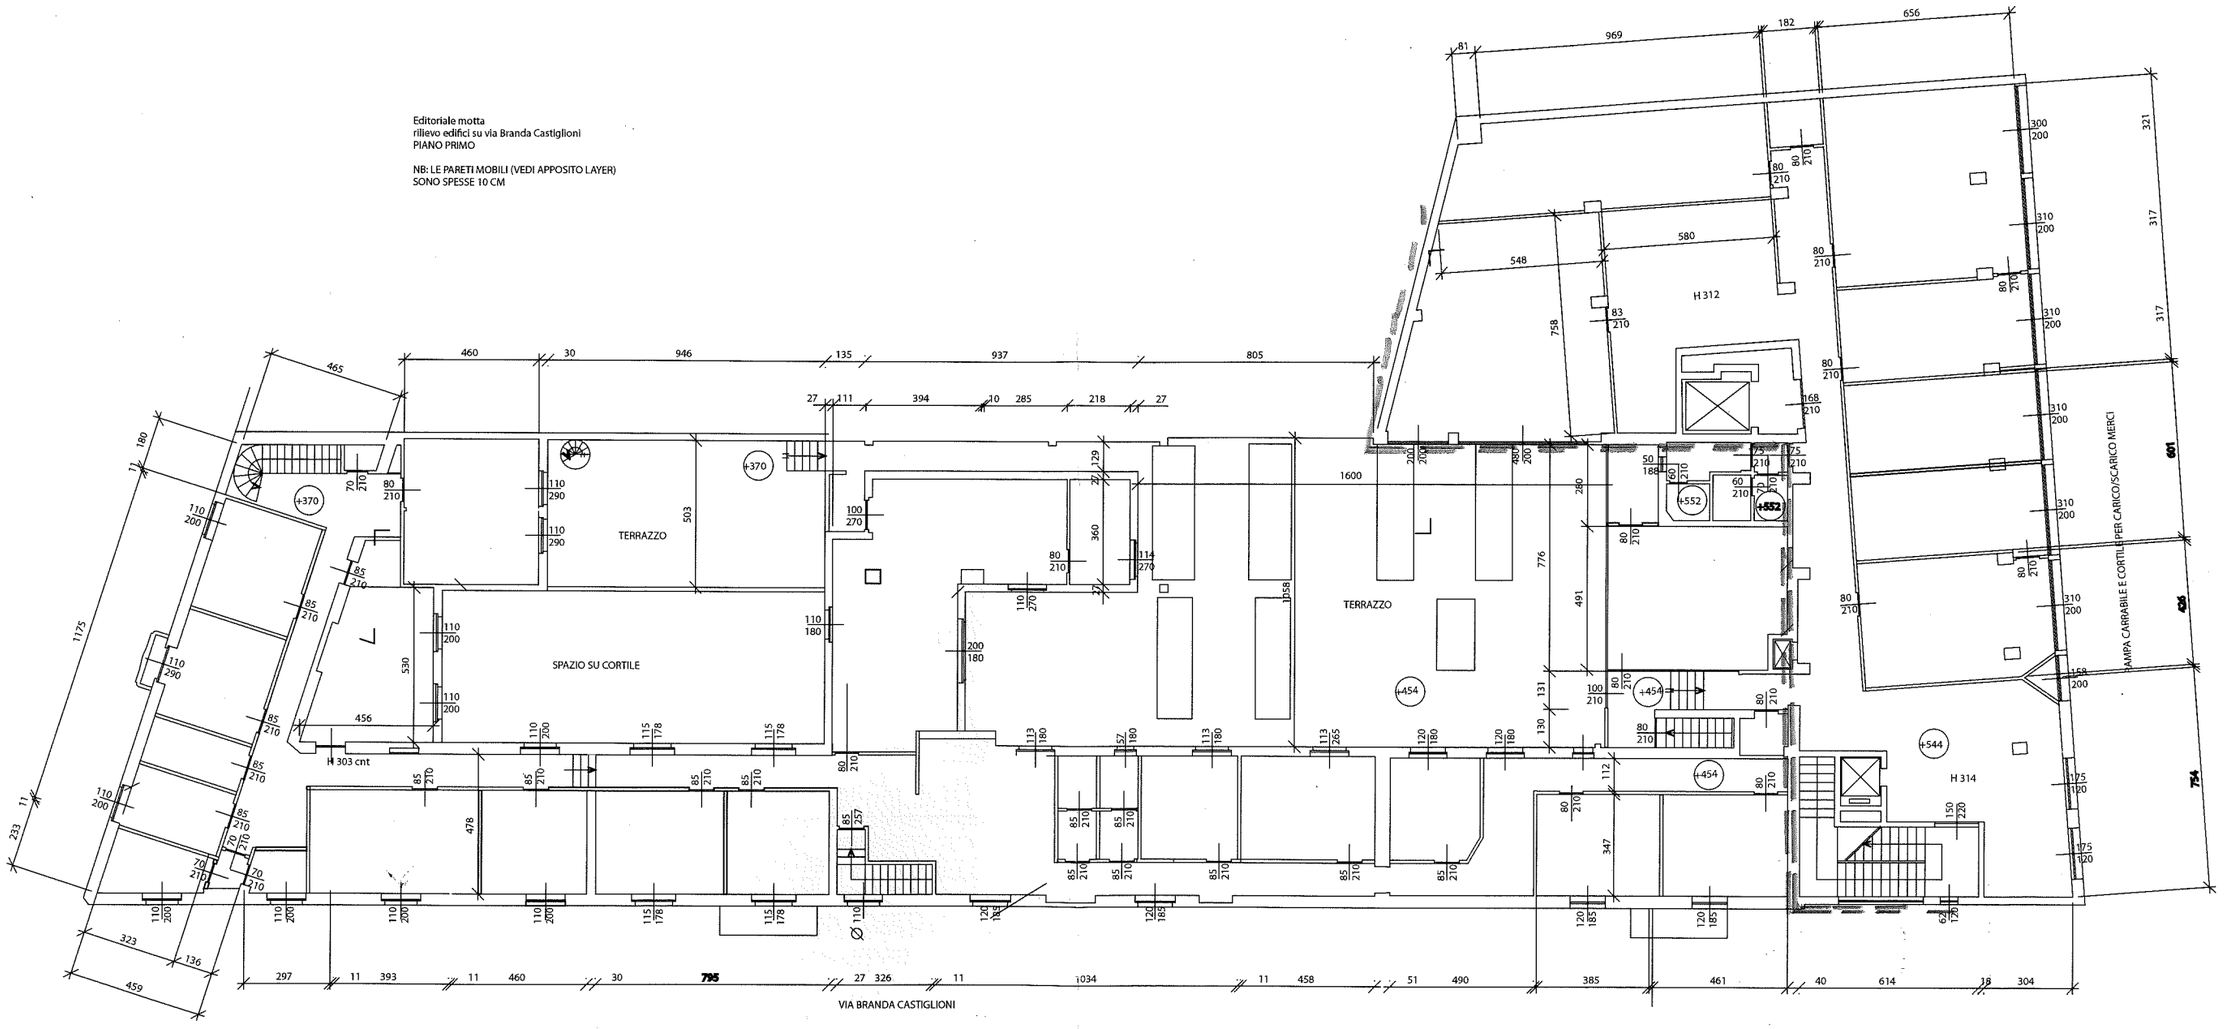
NB: LE PARETI MOBILI (VEDI APPOSITO LAYER)
SONO SPESSE 10 CM